



# PIANTA INGRESSI

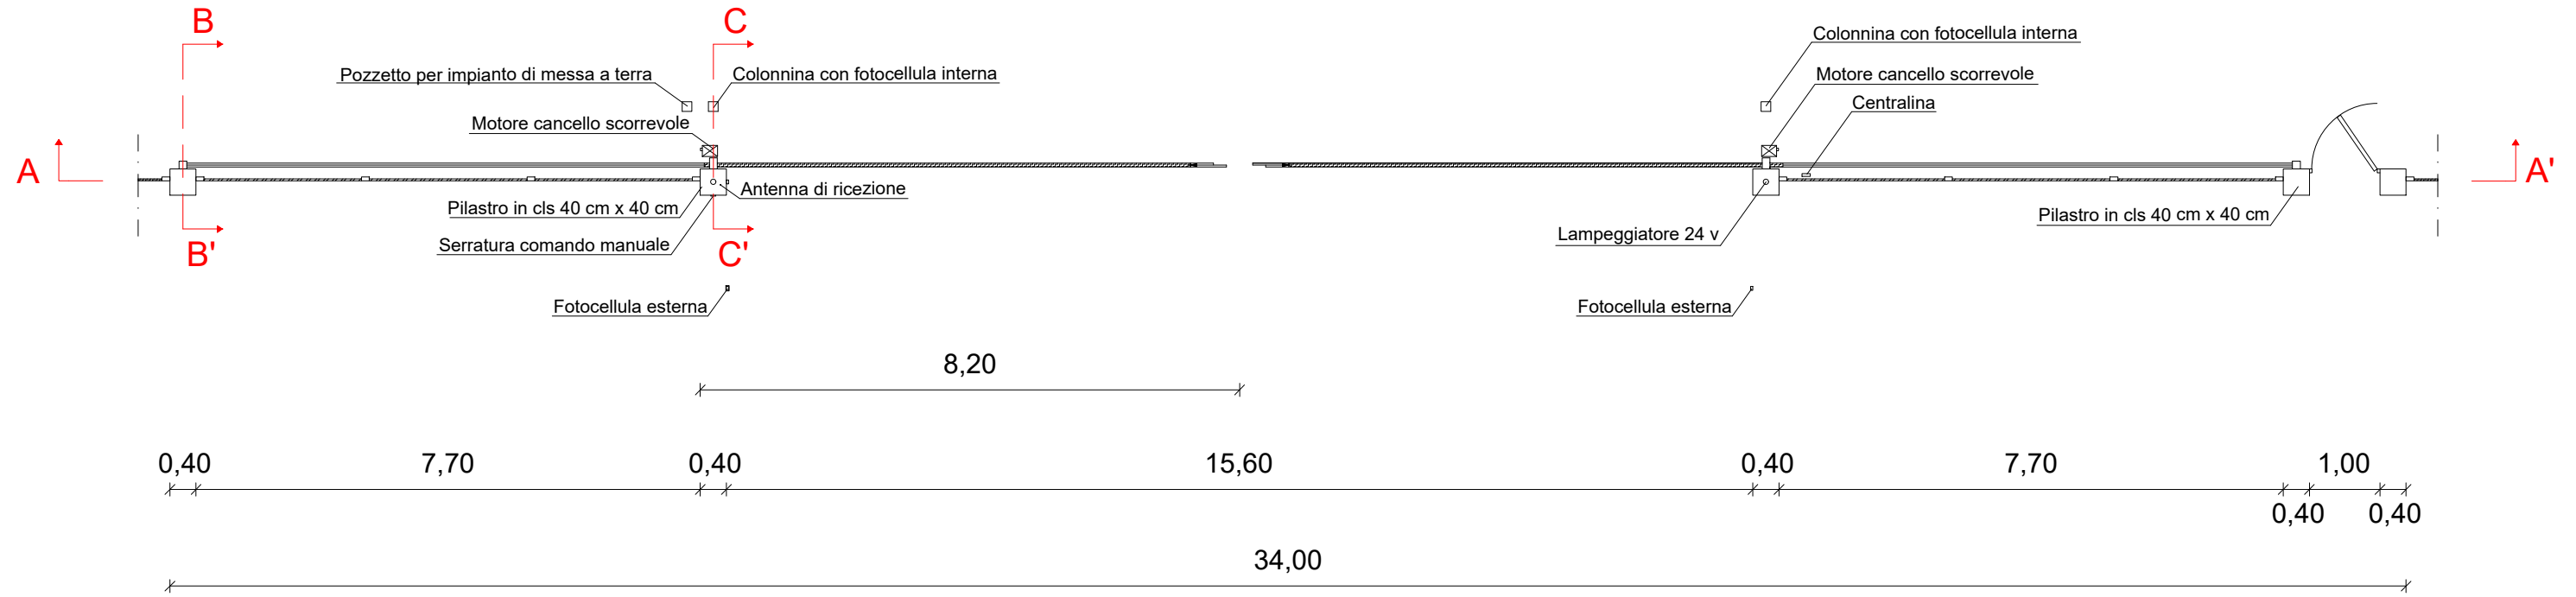

# PROSPETTO INGRESSI

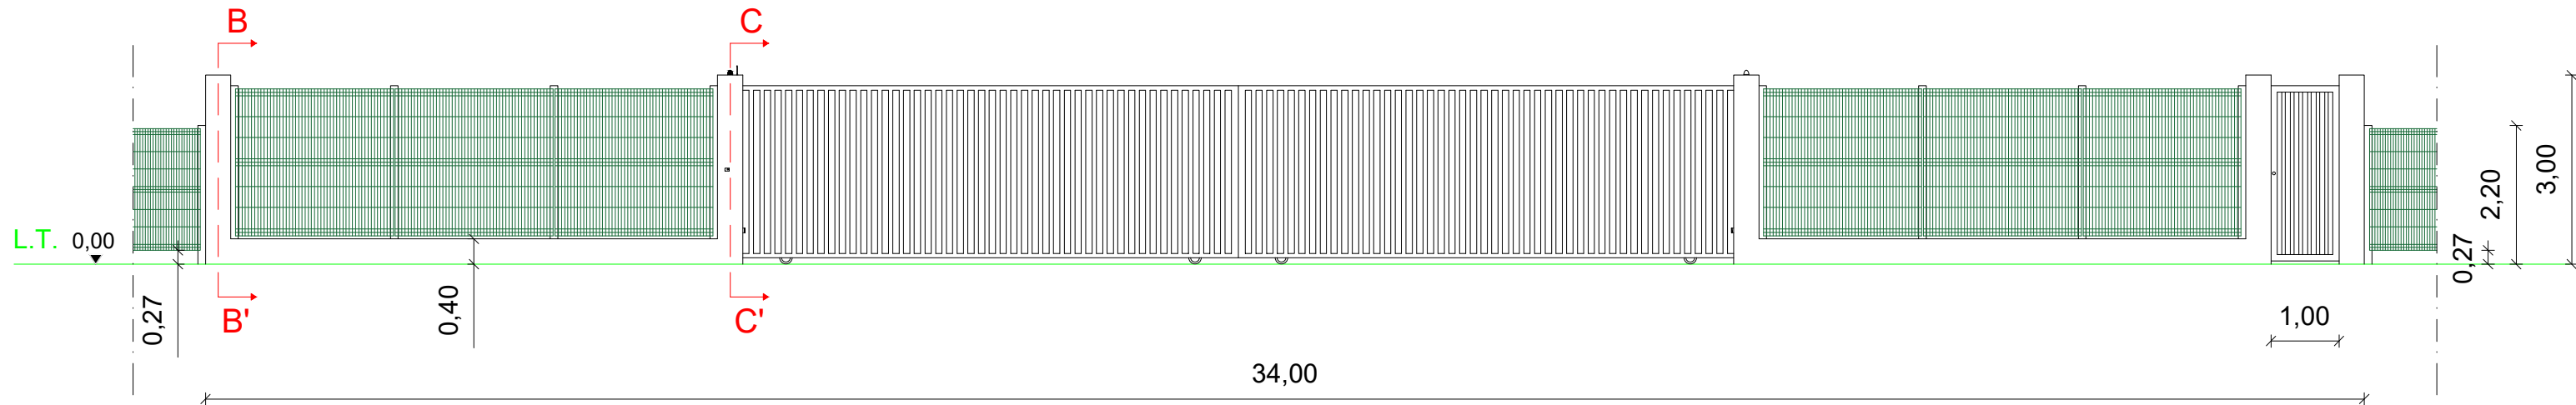

**Codice TAVOLA A.U. - P.A.U.R.:** ElaboratoIngressi\_4\_01\_1

**TAVOLA PROGETTO:** 4.1.1

Quote in m

**studio romanciuc**

**DITTA PROPONENTE:**  
Enel Larino 1 S.R.L.

**TECNICO PROGETTISTA:**  
Romanciuc Arch. Andrea

**TERRENO:**  
Glave Vincenzella, Glave Giacinto

Copyright © RK Power - Rights Reserved - termini di legge con divieto di riprodurlo e renderlo noto a terzi.

oggetto: IMPIANTO AGRIVOLTAICO DENOMINATO **LARINO 1**

Terreno: Comune di Larino (CB) - Foglio 34, Part. 3, 5, 6, 7, 9, 32, 33, 34, 35, 36, 37, 38, 39, 40.  
Foglio 35, Part. 2, 13, 31, 32, 47, 48.

**INGRESSI E RECINZIONE**

**PARTICOLARI COSTRUTTIVI**

**ANDREA ROMANCIUC ARCHITETTO**  
Sezione A n° 887

DATA: 31/07/2021

SCALA: 1:100