



SEZIONE INGRESSI A-A'

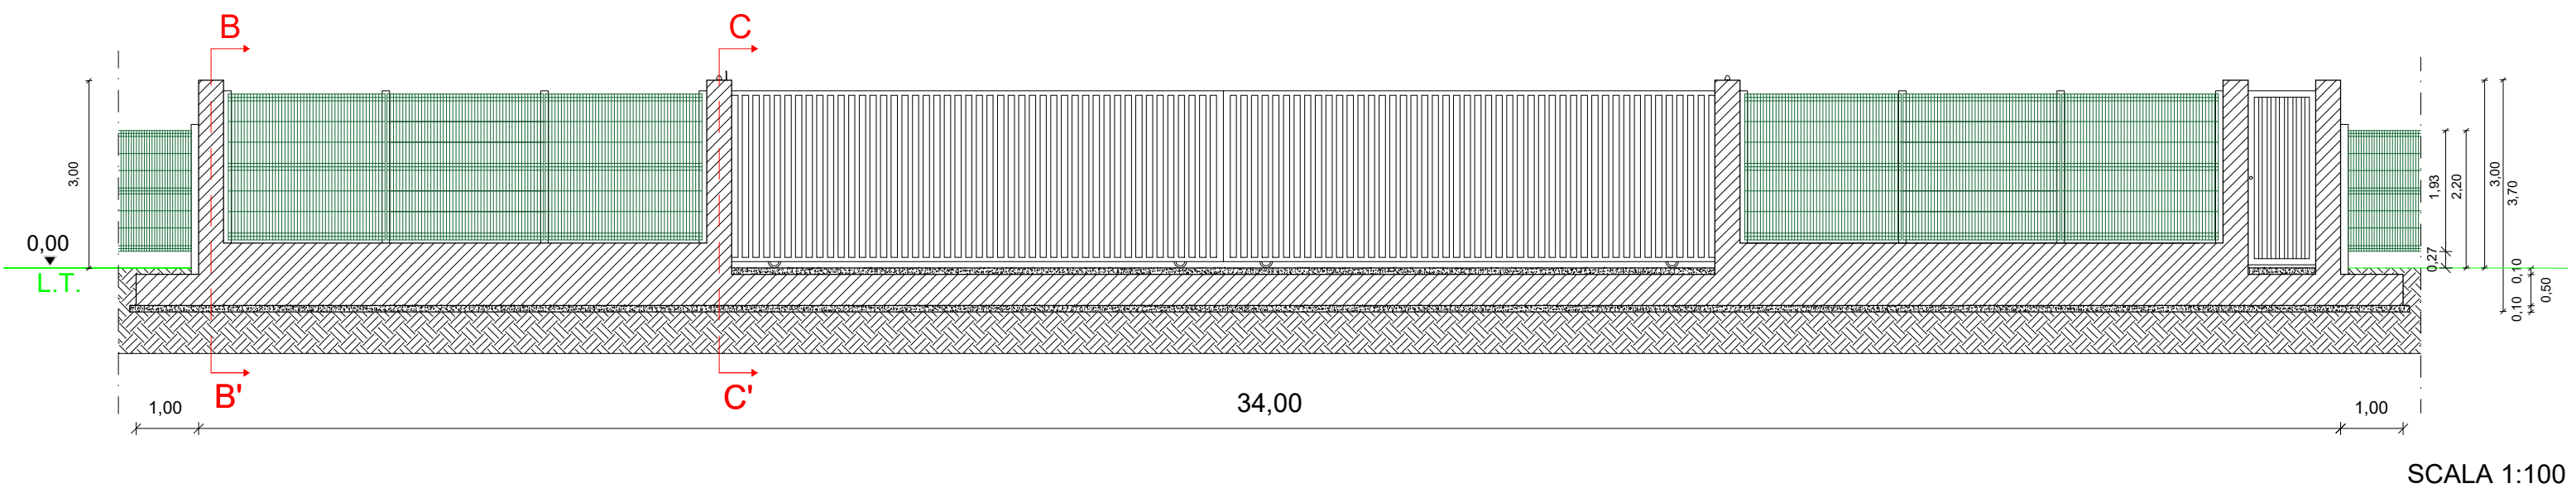


SCALA 1:100

PARTICOLARE SEZIONE B-B'

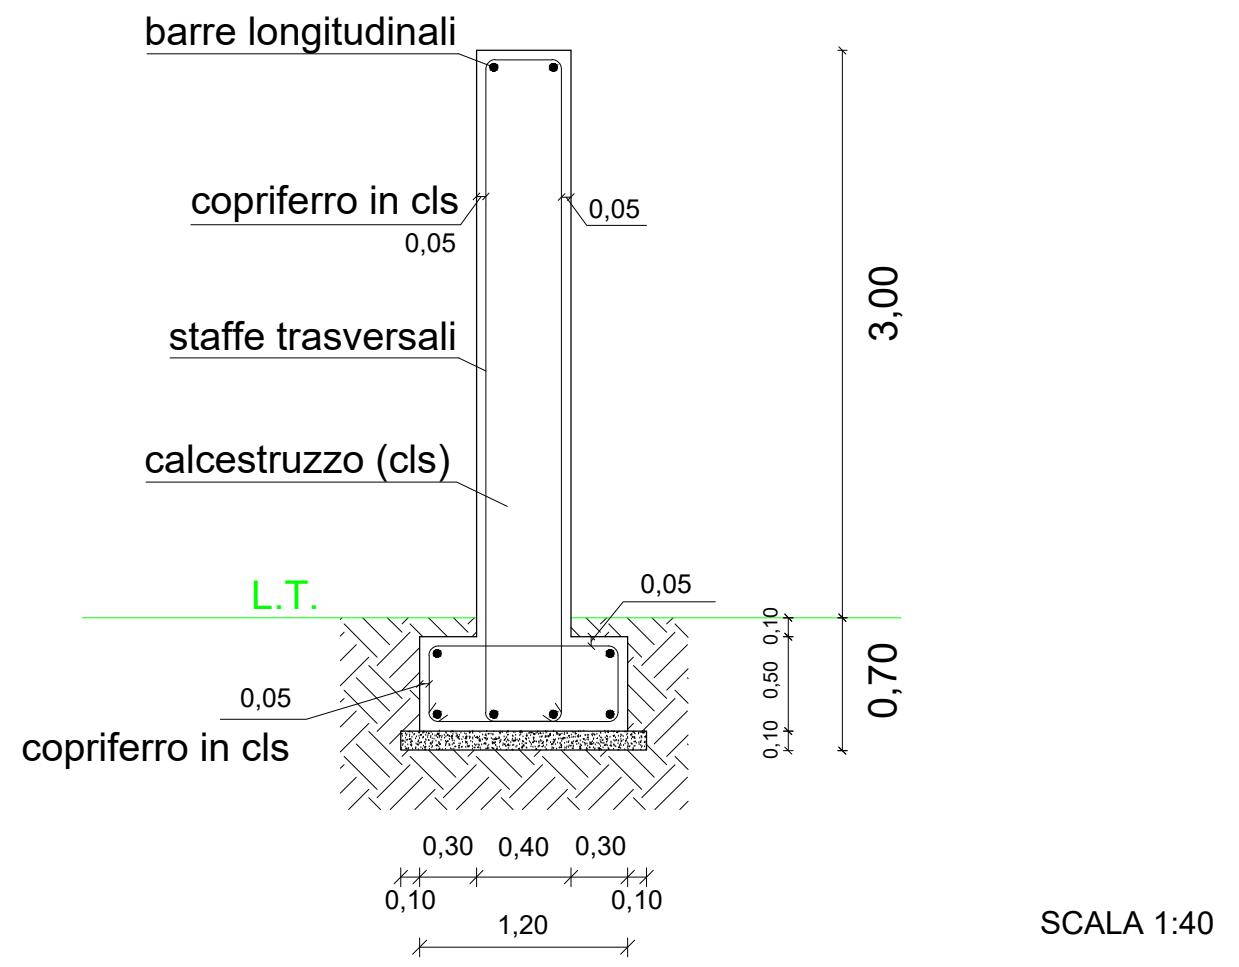

SCALA 1:40

PARTICOLARE SEZIONE C-C'

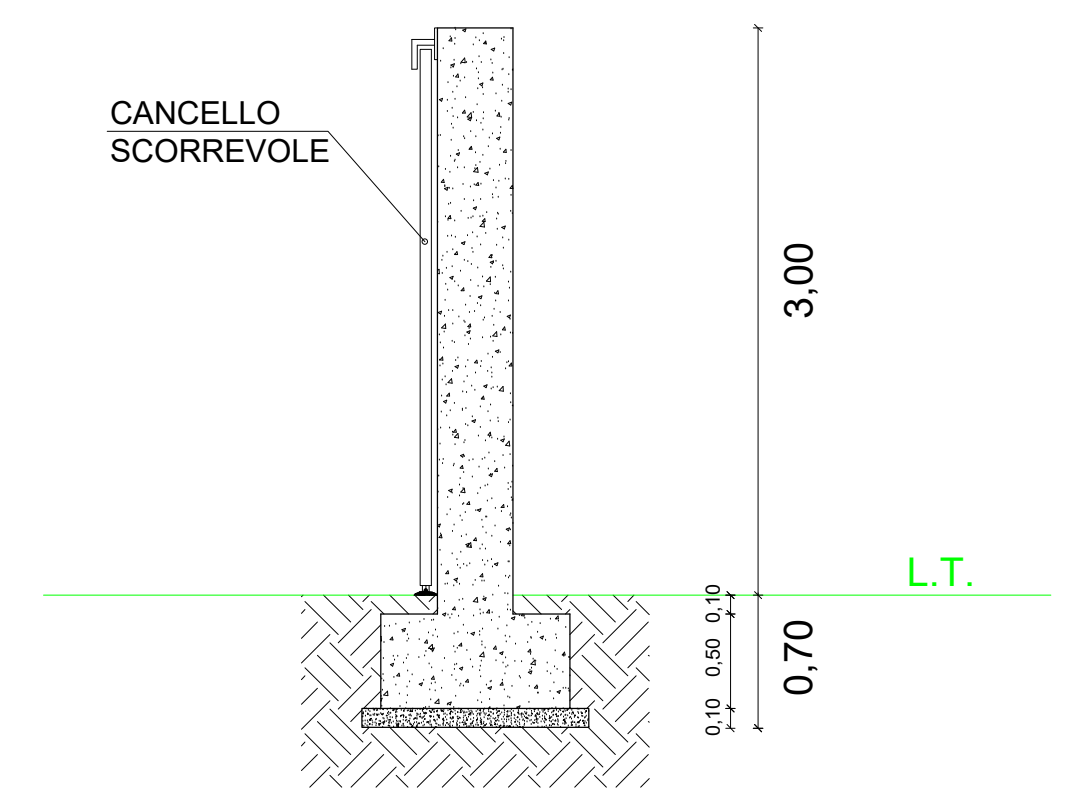


SCALA 1:40

Codice TAVOLA A.U. - P.A.U.R.: ElaboratoIngressi_4_01_2

TAVOLA PROGETTO: 4.1.2

Quote in m

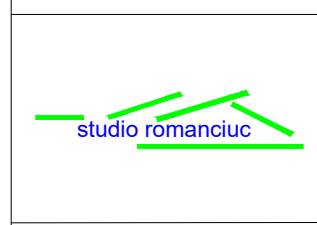

DITTA PROPONENTE:
Enel Larino 1 S.R.L.
TECNICO PROGETTISTA:
Romanciuc Arch. Andrea
TERRENO:
Glave Vincenzella, Glave Giacinto

oggetto: IMPIANTO AGRIVOLTAICO DENOMINATO **LARINO 1**
Terreno: Comune di Larino (CB) - Foglio 34, Part. 3, 5, 6, 7, 9, 32, 33, 34, 35, 36, 37, 38, 39, 40.
Foglio 35, Part. 2, 13, 31, 32, 47, 48.

INGRESSI E RECINZIONE
PARTICOLARI COSTRUTTIVI



DATA: 31/07/2021
SCALA: VARIE