



PARTICOLARE "A"

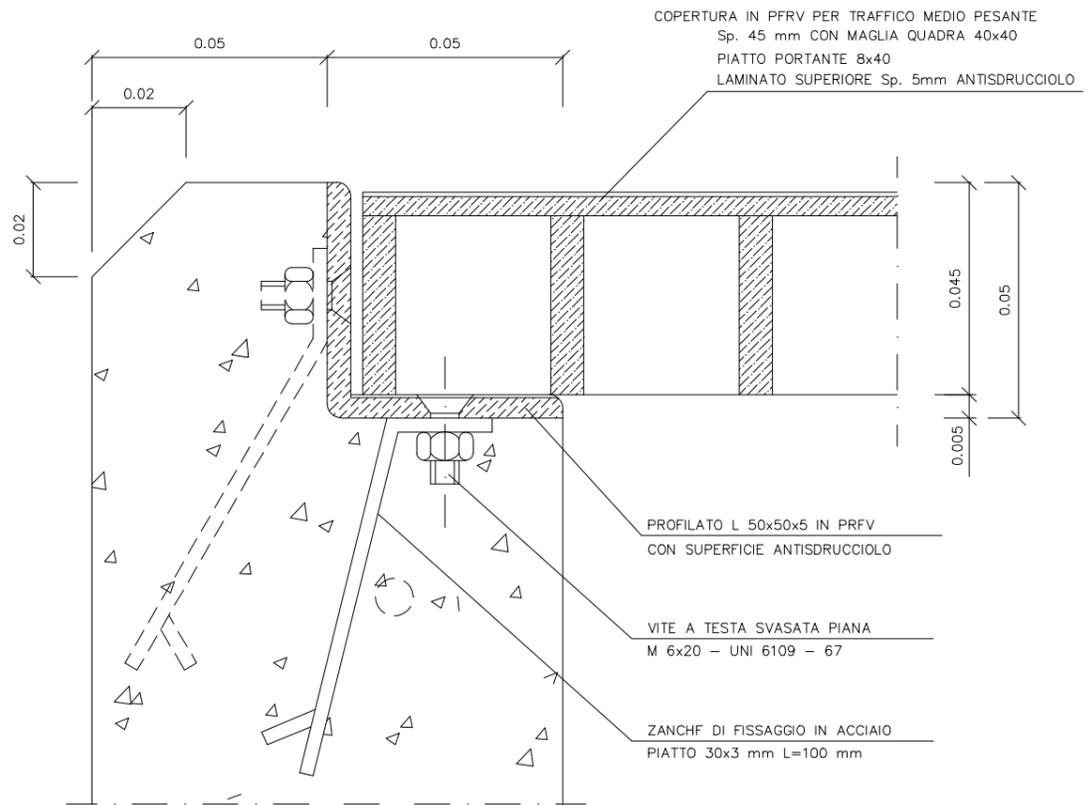

SCALA 10:15

SEZIONE VASCA

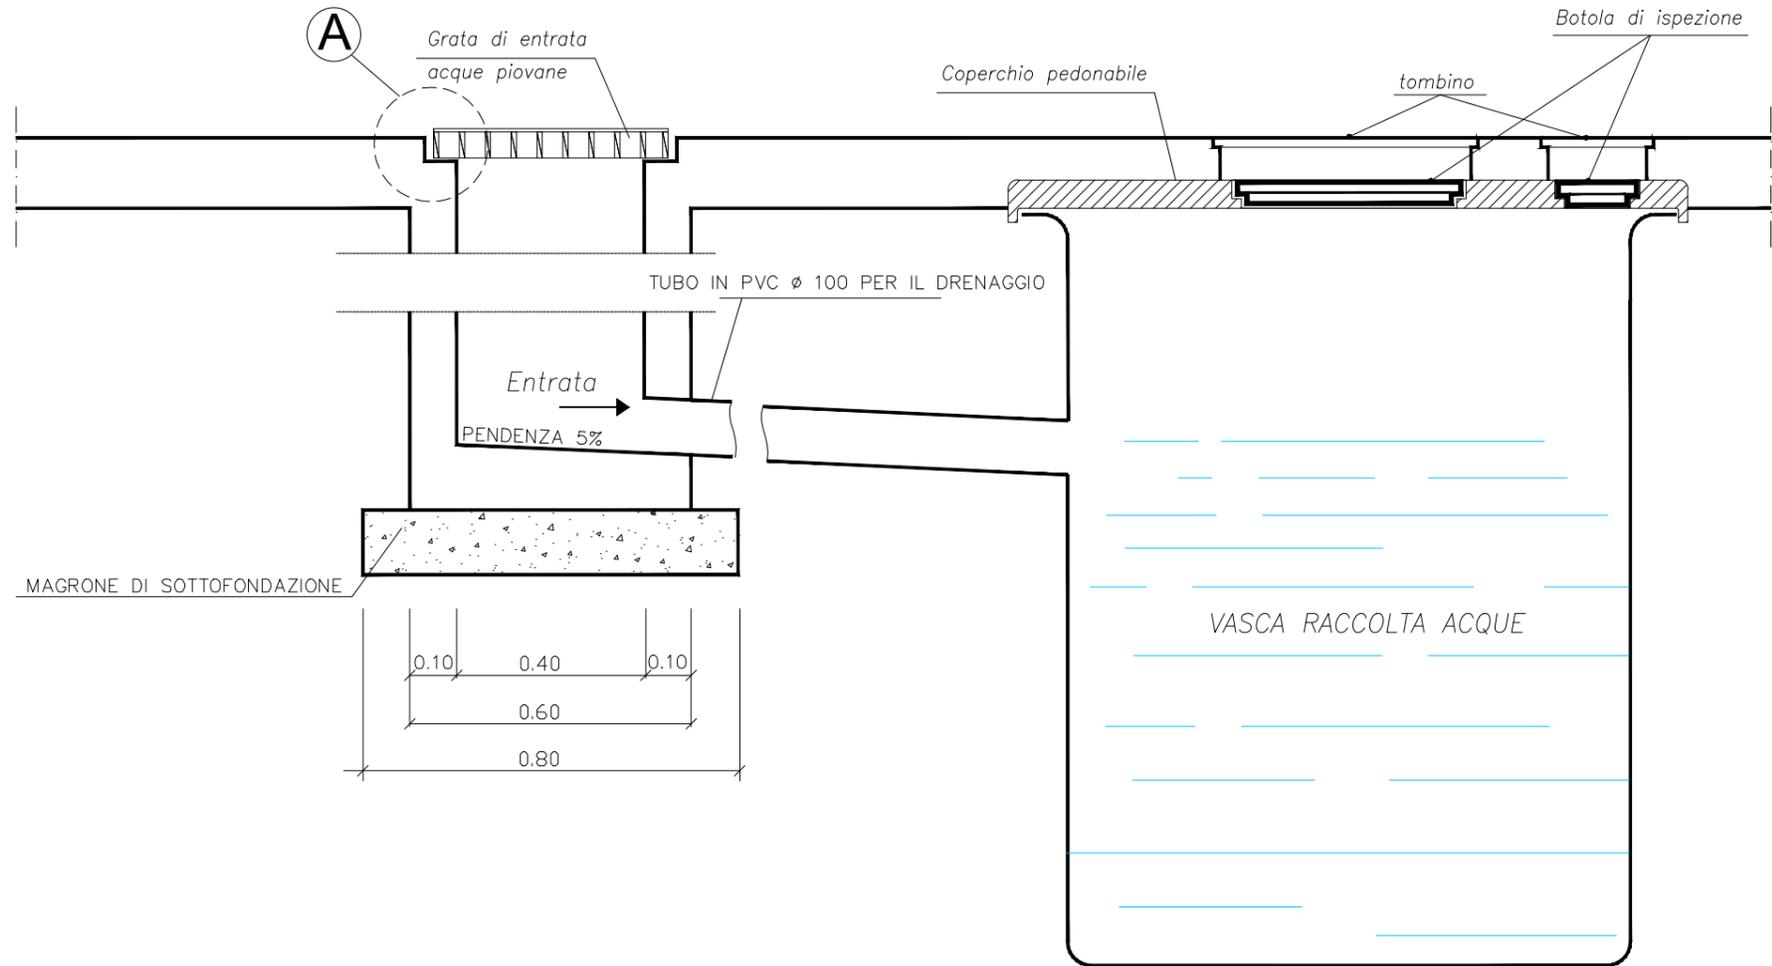

SCALA 1:15

Codice TAVOLA A.U. - P.A.U.R.: Elaborato Vasca Bianca_4_02_1

TAVOLA PROGETTO: 4.2.1

Quote in m

studio romanciuc

DITTA PROPONENTE:
Enel Larino 1 S.R.L.

TECNICO PROGETTISTA:
Romanciuc Arch. Andrea

TERRENO:
Glave Vincenzella, Glave Giacinto

Copyright © RK Power - Rights Reserved - termini di legge con divieto di riprodurlo e renderlo noto a terzi.

oggetto: IMPIANTO AGRIVOLTAICO DENOMINATO **LARINO 1**

Terreno: Comune di Larino (CB) - Foglio 34, Part. 3, 5, 6, 7, 9, 32, 33, 34, 35, 36, 37, 38, 39, 40.
Foglio 35, Part. 2, 13, 31, 32, 47, 48.

VASCA DI PRIMA PIOGGIA

PARTICOLARI COSTRUTTIVI

ANDREA ROMANCIUC ARCHITETTO
Sezione A n° 687

DATA: 31/07/2021

SCALA: VARIE