
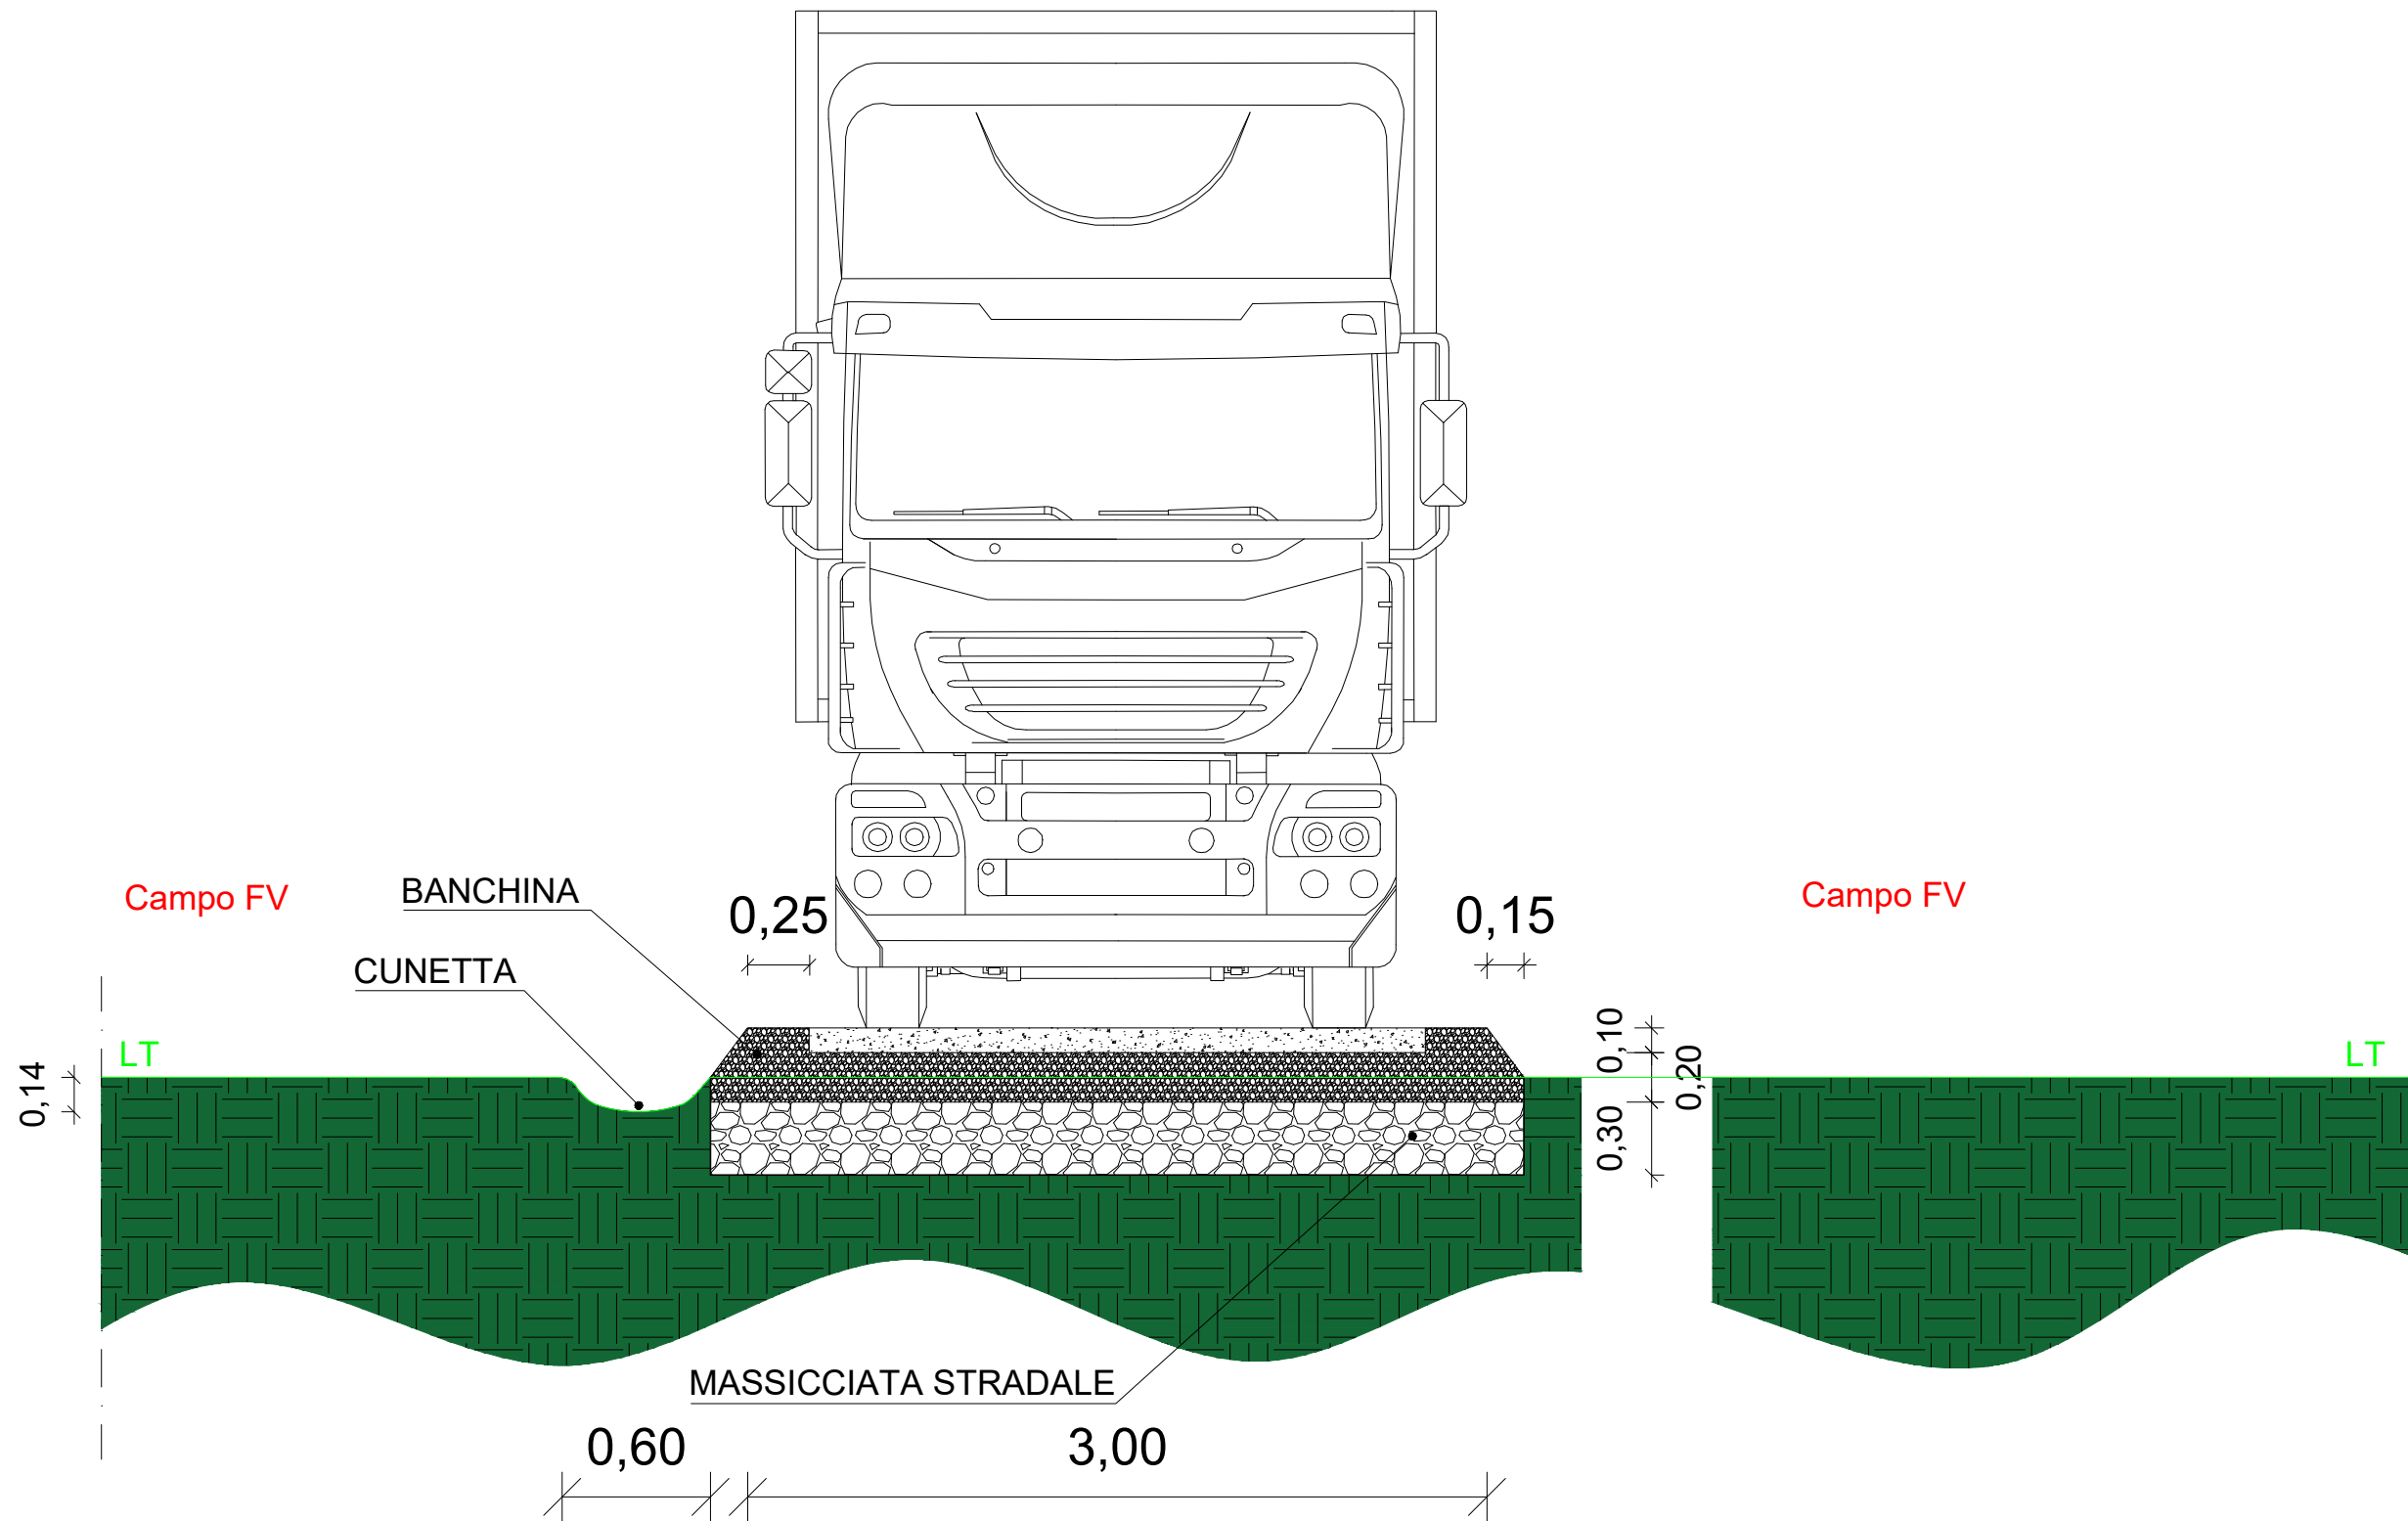
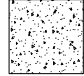
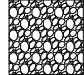
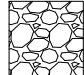


VIABILITA' MINIMA D'IMPIANTO

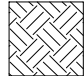

LEGENDA

-  PAVIMENTAZIONE STRADALE IN MISTO STABILIZZATO
-  MASSICCIATA STRADALE PIETRAMME 4/7
-  MASSICCIATA STRADALE PIETRAMME 18/30
-  TERRENO

NB: Viabilità minima interna impianto agrivoltaico

Codice TAVOLA A.U. - P.A.U.R.: Elaborato Viabilità_4_03_3

TAVOLA PROGETTO: 4.3.3

Quote in m



DITTA PROPONENTE:
Enel Larino 1 S.R.L.
TECNICO PROGETTISTA:
Romanciuc Arch. Andrea
TERRENO:
Glave Vincenzella, Glave Giacinto

oggetto: IMPIANTO AGRIVOLTAICO DENOMINATO LARINO 1

Terreno: Comune di Larino (CB) - Foglio 34, Part. 3, 5, 6, 7, 9, 32, 33, 34, 35, 36, 37, 38, 39, 40.
Foglio 35, Part. 2, 13, 31, 32, 47, 48.

SEZIONE STRADALE TIPO

PARTICOLARI COSTRUTTIVI



DATA: 31/07/2021

SCALA: 1:30