
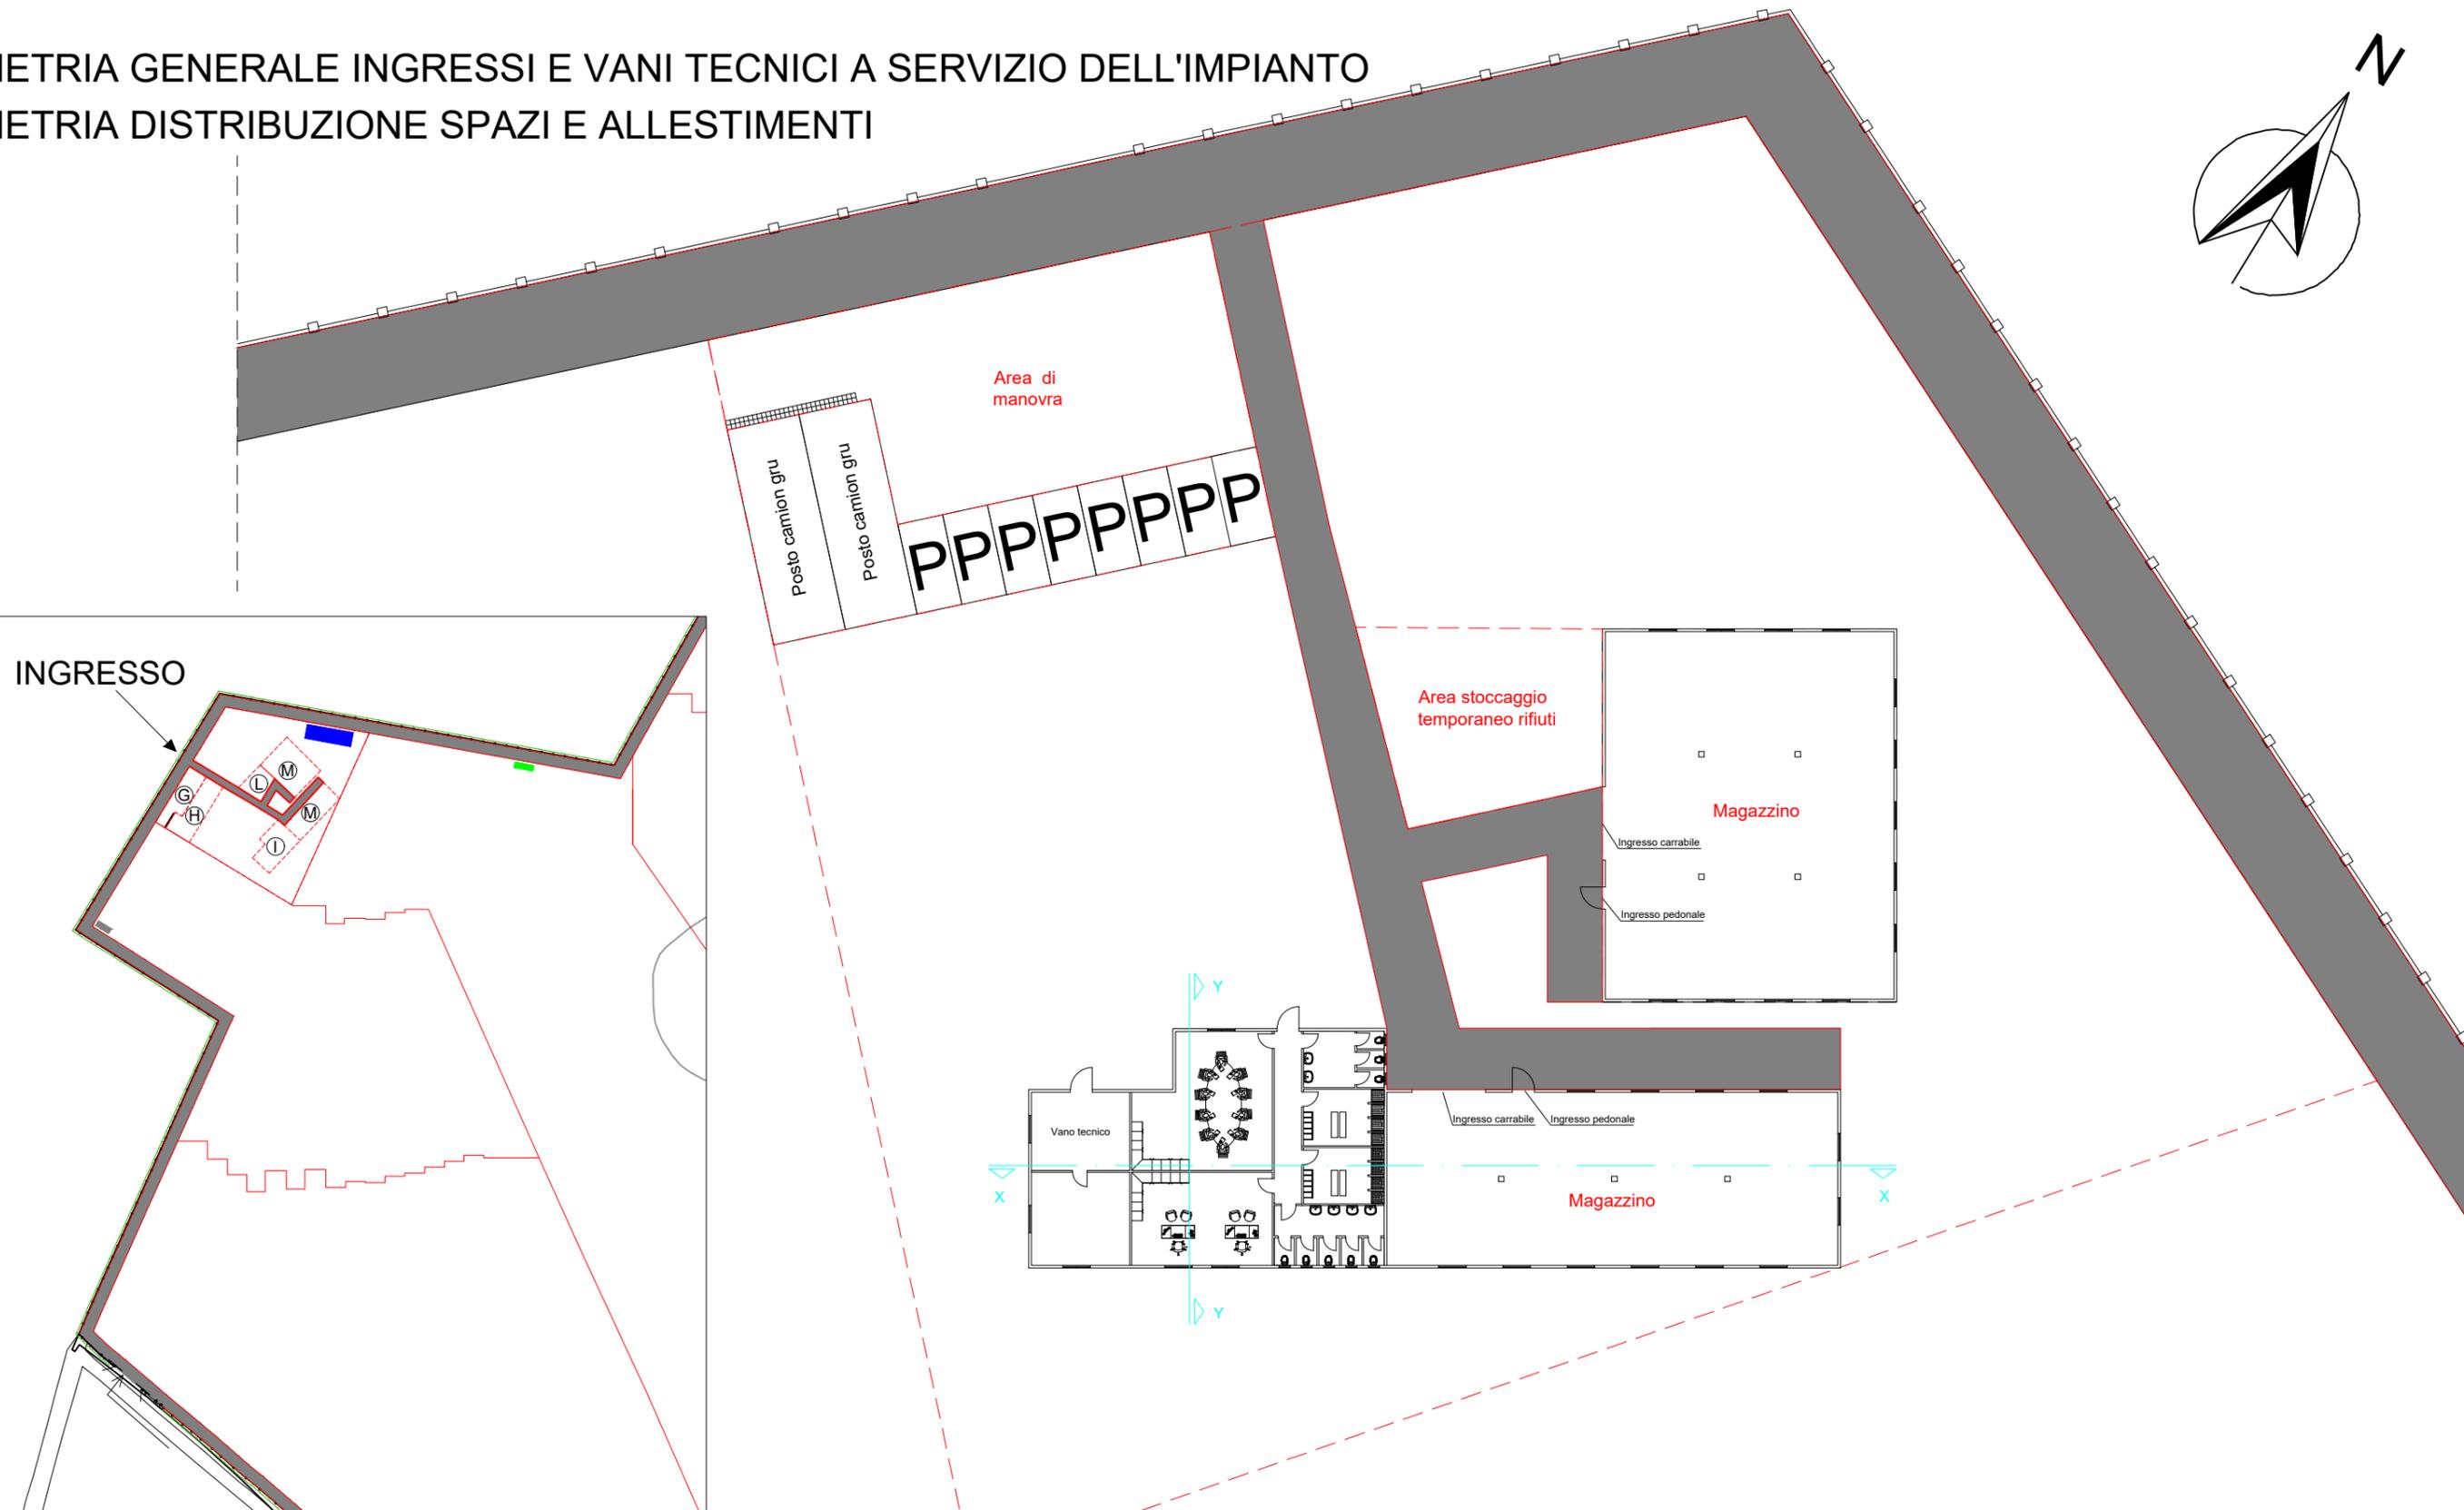


PLANIMETRIA GENERALE INGRESSI E VANI TECNICI A SERVIZIO DELL'IMPIANTO
 PLANIMETRIA DISTRIBUZIONE SPAZI E ALLESTIMENTI

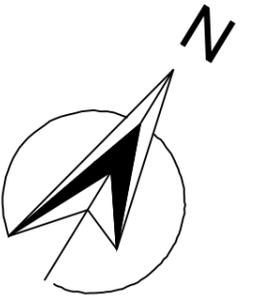

Codice TAVOLA A.U. - P.A.U.R.: Elaborato Vani Tecnici_4_05_1

TAVOLA PROGETTO: 4.5.1

Quote in m



DITTA PROPONENTE:
 Enel Larino 1 S.R.L.
TECNICO PROGETTISTA:
 Romanciuc Arch. Andrea
TERRENO:
 Glave Vincenzella, Glave Giacinto

oggetto: IMPIANTO AGRIVOLTAICO DENOMINATO **LARINO 1**

Terreno: Comune di Larino (CB) - Foglio 34, Part. 3, 5, 6, 7, 9, 32, 33, 34, 35, 36, 37, 38, 39, 40.
 Foglio 35, Part. 2, 13, 31, 32, 47, 48.

SERVIZI E VANI O&M

PARTICOLARI COSTRUTTIVI



DATA: 31/07/2021

SCALA: 1:350