



## SEZIONE X-X

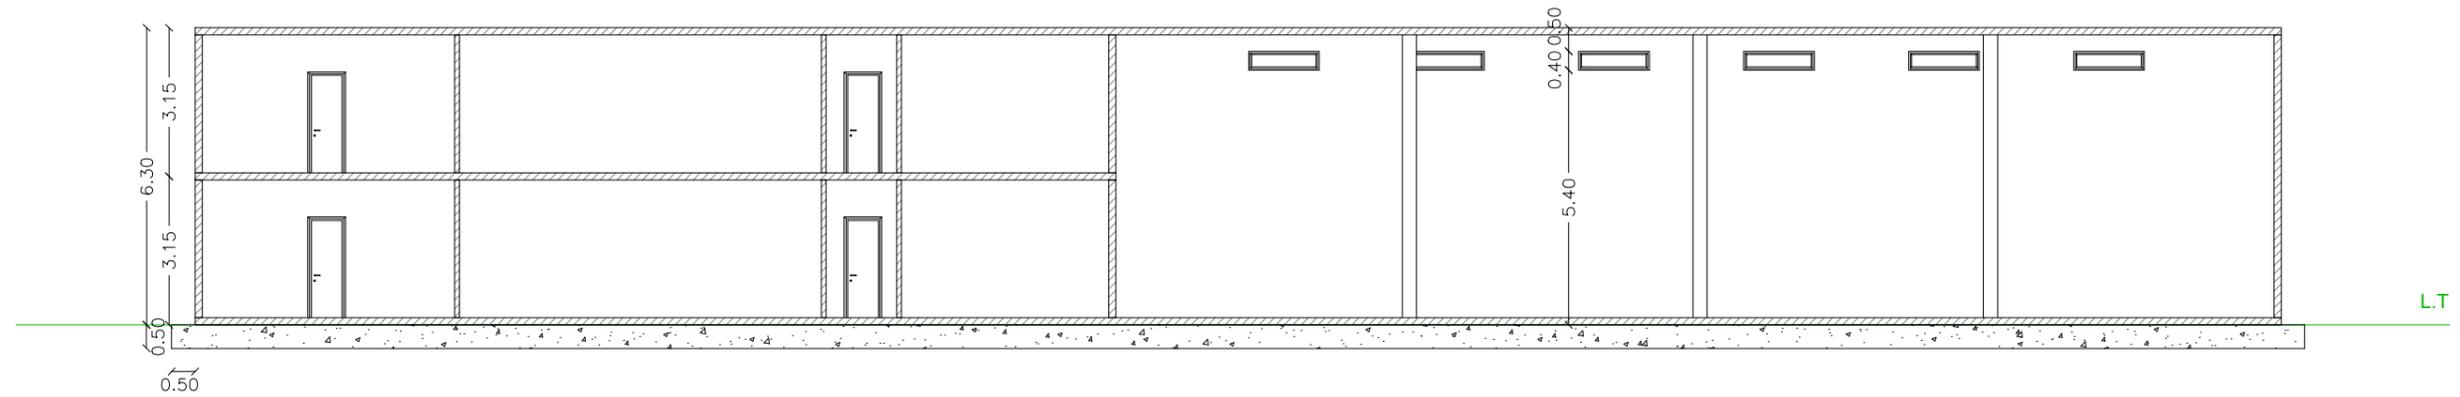

## SEZIONE Y-Y

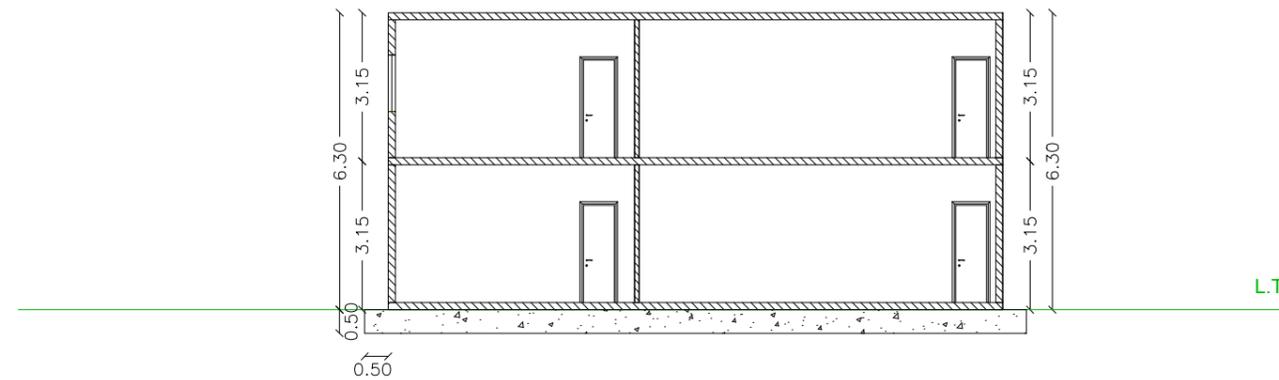

**Codice TAVOLA A.U. - P.A.U.R.:** Elaborato Vani Tecnici\_4\_05\_4

**TAVOLA PROGETTO: 4.5.4**

Quote in m

**DITTA PROPONENTE:**  
Enel Larino 1 S.R.L.  
**TECNICO PROGETTISTA:**  
Romanciuc Arch. Andrea  
**TERRENO:**  
Glave Vincenzella, Glave Giacinto

oggetto: IMPIANTO AGRIVOLTAICO DENOMINATO **LARINO 1**

**SERVIZI E VANI O&M**



Terreno: Comune di Larino (CB) - Foglio 34, Part. 3, 5, 6, 7, 9, 32, 33, 34, 35, 36, 37, 38, 39, 40.  
Foglio 35, Part. 2, 13, 31, 32, 47, 48.

**PARTICOLARI COSTRUTTIVI**

DATA: 31/07/2021

SCALA: 1:150