

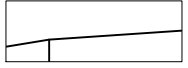

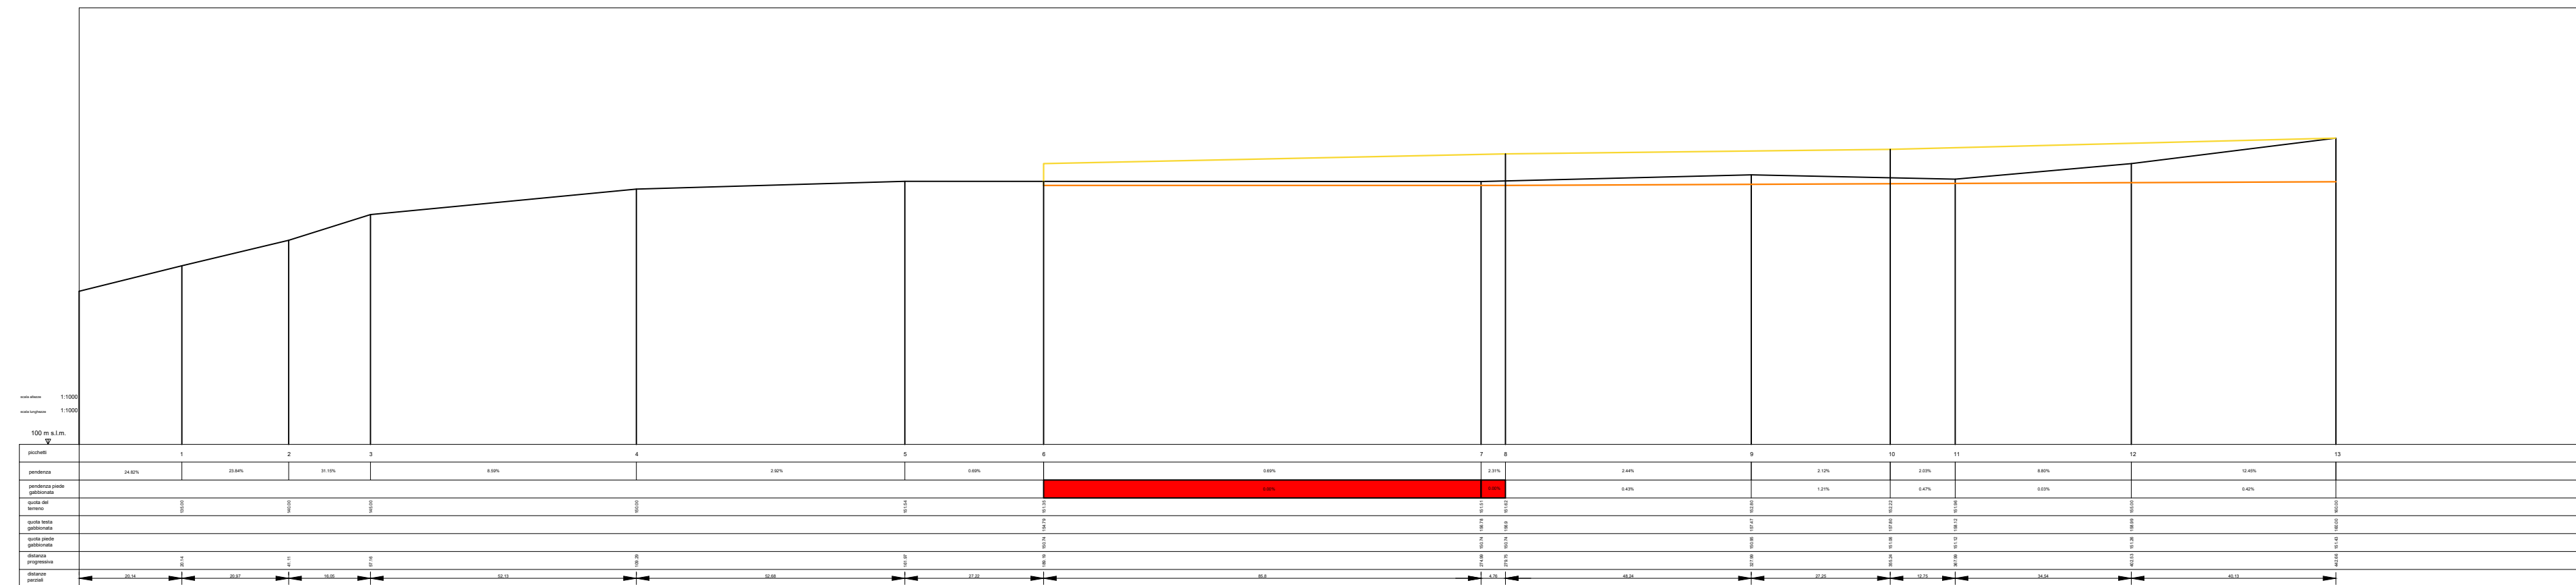


LEGENDA

-  QUOTA BASE GABBIONATA
-  QUOTA TERRENO POST GABBIONATA
-  QUOTA TERRENO ANTE GABBIONATA
-  PENDENZA NULLA

GABBIONATA 1



PROGETTO AGRIVOLTAICO

DENOMINAZIONE PROGETTO: Larino 1
 LOCALITA': Comune di Larino, Provincia di Campobasso
 DITTA PROPONENTE: Enel Larino 1 S.R.L.
 TECNICO PROGETTISTA: Romanciuc arch. Andrea
 DATA: 31/07/2021

LIVELLAMENTO PENDENZE Gabbionata 1

Codice TAVOLA A.U. - P.A.U.R. TAVOLA PROGETTO

ElaboratoPendenze_4_6_02 **4.6.2**

Studio Romanciuc
 Vico Teatro n.33
 71121 Foggia
 Tel. 331.8880993
 PEC: studio-romanciuc@pec.it

AUTORIZZAZIONE UNICA REGIONALE

FORMATO TAVOLA

820 X 297

Codice IMPIANTO

F03

Layout IMPIANTO

scala 1:1000



TIMBRO E FIRMA