


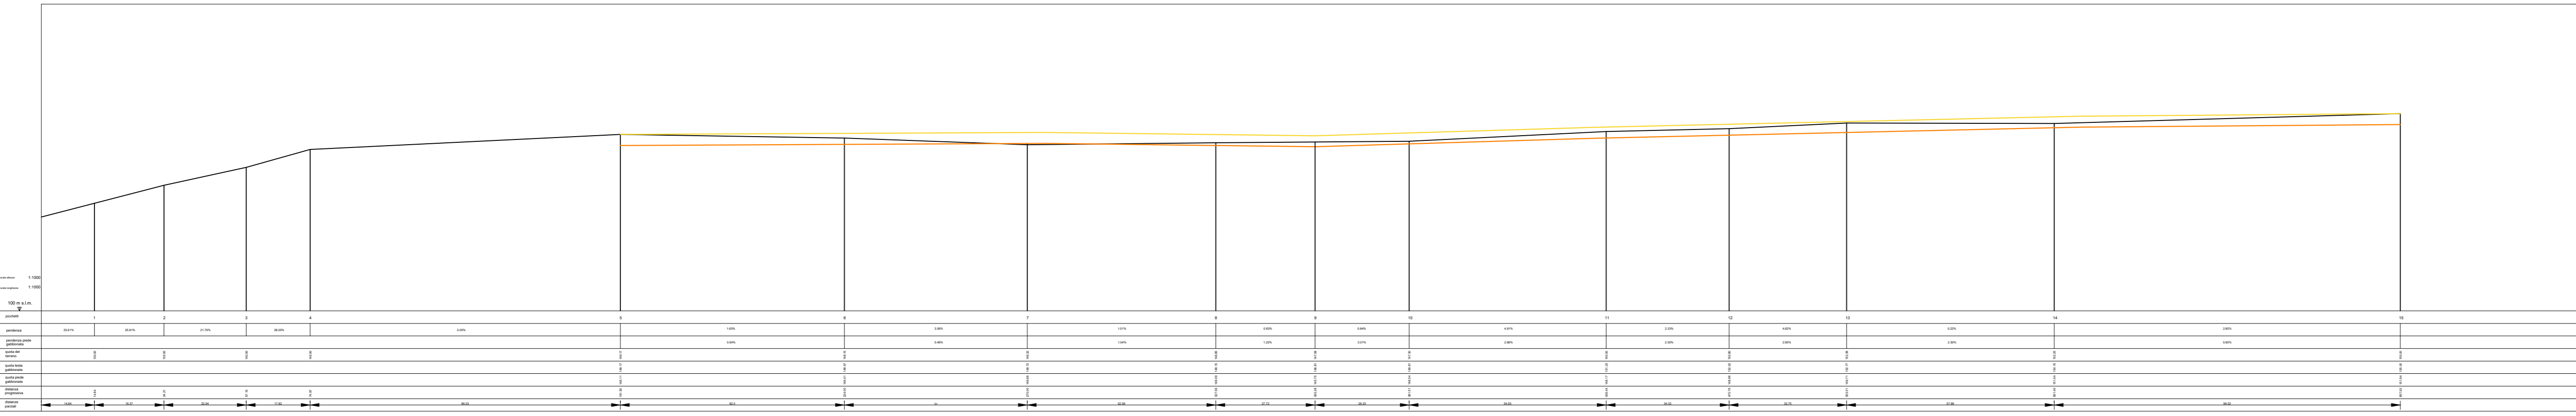


LEGENDA

-  QUOTA BASE GABBIONATA
-  QUOTA TERRENO POST GABBIONATA
-  QUOTA TERRENO ANTE GABBIONATA

GABBIONATA 2



PROGETTO AGRIVOLTAICO

DENOMINAZIONE PROGETTO: Larino 1
 LOCALITA': Comune di Larino, Provincia di Campobasso
 DITTA PROPONENTE: Enel Larino 1 S.R.L.
 TECNICO PROGETTISTA: Romanciuc arch. Andrea
 DATA: 31/07/2021

LIVELLAMENTO PENDENZE Gabbionata 2

| | |
|-------------------------------|-----------------|
| Codice TAVOLA A.U. - P.A.U.R. | TAVOLA PROGETTO |
| ElaboratoPendenze_4_6_03 | 4.6.3 |

Studio Romanciuc
 Vico Teatro n.33
 71121 Foggia
 Tel. 331.8880993
 PEC: studio-romanciuc@pec.it

AUTORIZZAZIONE UNICA REGIONALE

FORMATO TAVOLA
991 X 297



| | |
|-----------------|-----------------|
| Codice IMPIANTO | Layout IMPIANTO |
| F03 | scala 1:1000 |

TIMBRO E FIRMA