


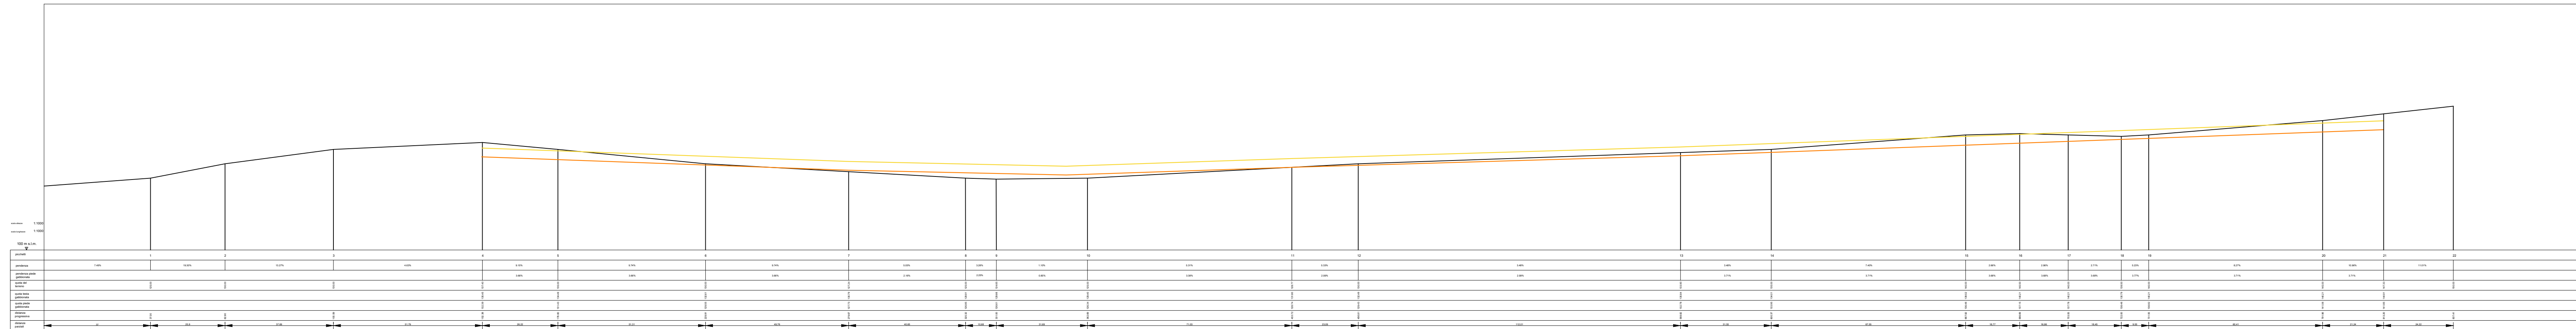


### LEGENDA

-  QUOTA BASE GABBIONATA
-  QUOTA TERRENO POST GABBIONATA
-  QUOTA TERRENO ANTE GABBIONATA

## GABBIONATA 6



## PROGETTO AGRIVOLTAICO

DENOMINAZIONE PROGETTO: Larino 1  
 LOCALITA': Comune di Larino, Provincia di Campobasso  
 DITTA PROPONENTE: Enel Larino 1 S.R.L.  
 TECNICO PROGETTISTA: Romanciuc arch. Andrea  
 DATA: 31/07/2021


### LIVELLAMENTO PENDENZE Gabbionata 6

Codice TAVOLA A.U. - P.A.U.R.	TAVOLA PROGETTO
ElaboratoPendenze_4_6_07	<b>4.6.7</b>

Studio Romanciuc  
 Vico Teatro n.33  
 71121 Foggia  
 Tel. 331.8880993  
 PEC: studio-romanciuc@pec.it

#### AUTORIZZAZIONE UNICA REGIONALE

FORMATO TAVOLA  
1164 X 297

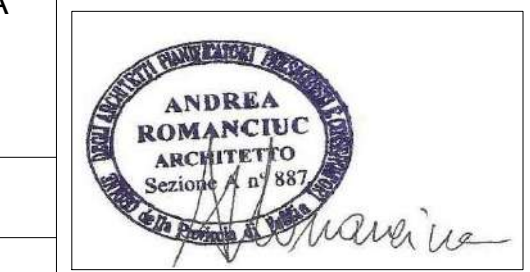

Codice IMPIANTO  
**F03**

Layout IMPIANTO  
scala 1:1000

TIMBRO E FIRMA