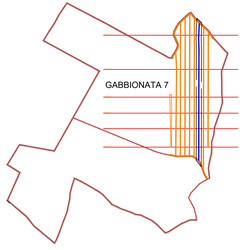

LEGENDA

- QUOTA BASE GABBIONATA
- QUOTA TERRENO POST GABBIONATA
- QUOTA TERRENO ANTE GABBIONATA

GABBIONATA 7

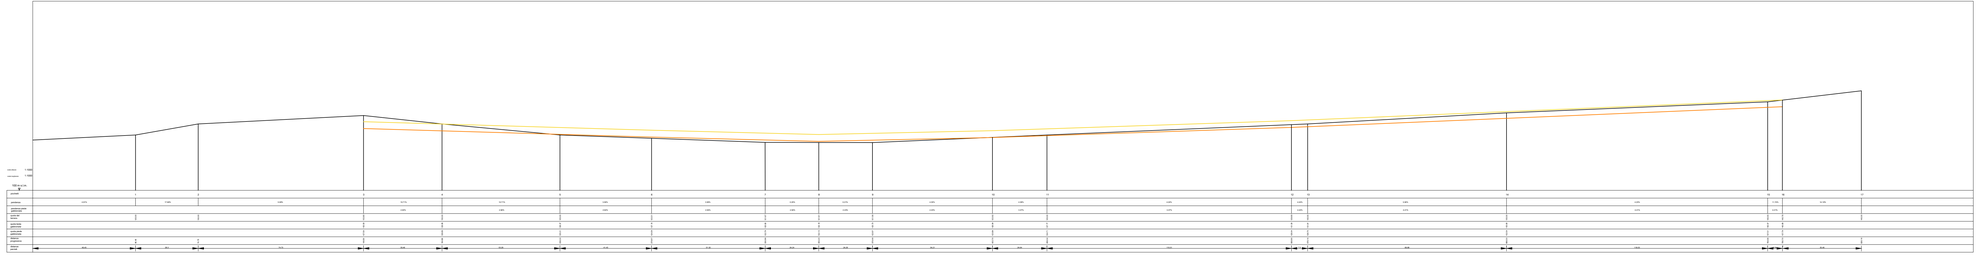

studio romanciuc

PROGETTO AGRIVOLTAICO

DENOMINAZIONE PROGETTO: Larino 1
LOCALITA': Comune di Larino, Provincia di Campobasso
DITTA PROPONENTE: Enel Larino 1 S.R.L.
TECNICO PROGETTISTA: Romanciuc arch. Andrea
DATA: 31/07/2021

LIVELLAMENTO PENDENZE
Gabbionata 7

Codice TAVOLA A.U. - P.A.U.R.	TAVOLA PROGETTO
ElaboratoPendenze_4_6_08	4.6.8

Studio Romanciuc
Vico Teatro n.33
71121 Foggia
Tel. 331.8880993
PEC: studio-romanciuc@pec.it

AUTORIZZAZIONE UNICA REGIONALE

FORMATO TAVOLA
1164 X 297

Codice IMPIANTO	Layout IMPIANTO
F03	scala 1:1000

TIMBRO E FIRMA

Copyright © RK Power - Rights Reserved - termini di legge con divieto di riprodurlo e renderlo noto a terzi.