






LEGENDA

-  QUOTA BASE GABBIONATA
-  QUOTA TERRENO POST GABBIONATA
-  QUOTA TERRENO ANTE GABBIONATA
-  PENDENZA NULLA

GABBIONATA 9

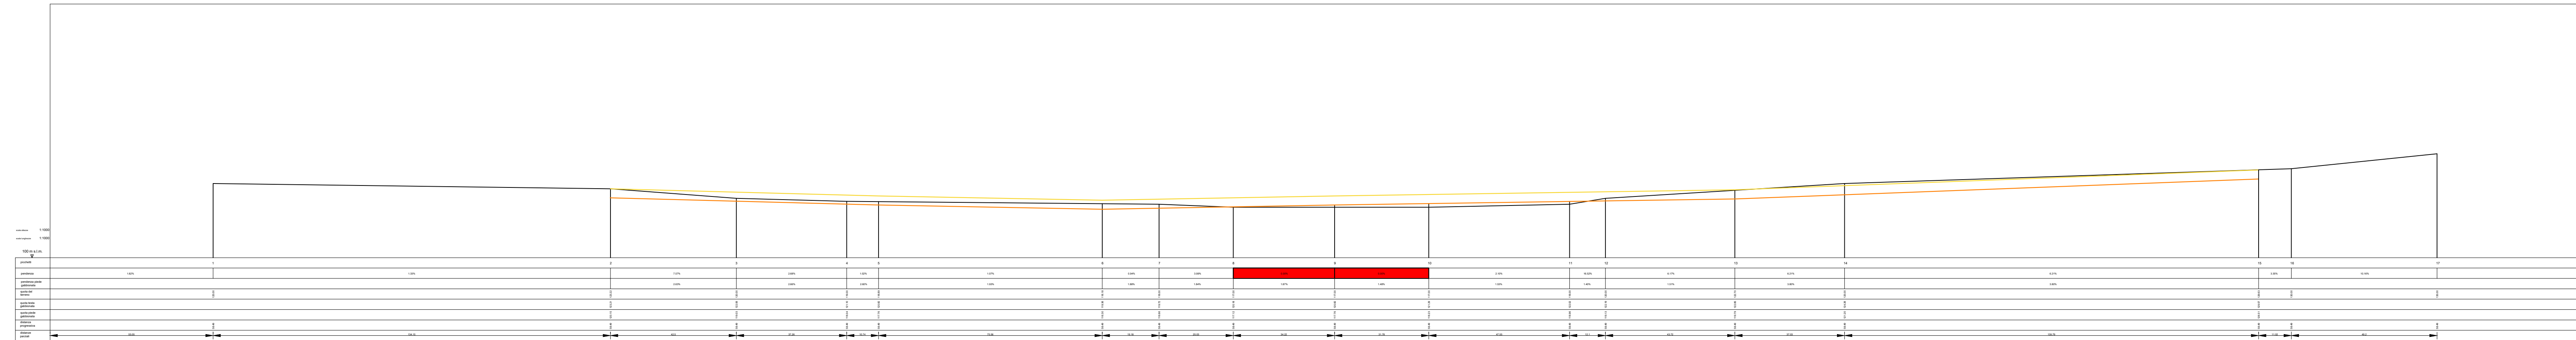

PROGETTO AGRIVOLTAICO

DENOMINAZIONE PROGETTO: Larino 1
 LOCALITA': Comune di Larino, Provincia di Campobasso
 DITTA PROPONENTE: Enel Larino 1 S.R.L.
 TECNICO PROGETTISTA: Romanciuc arch. Andrea
 DATA: 31/07/2021


LIVELLAMENTO PENDENZE Gabbionata 9

Codice TAVOLA A.U. - P.A.U.R.	TAVOLA PROGETTO
ElaboratoPendenze_4_6_10	4.6.10

Studio Romanciuc
 Vico Teatro n.33
 71121 Foggia
 Tel. 331.8880993
 PEC: studio-romanciuc@pec.it

AUTORIZZAZIONE UNICA REGIONALE

FORMATO TAVOLA
1164 X 297

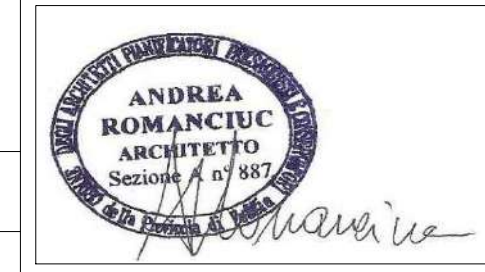

Codice IMPIANTO
F03

Layout IMPIANTO
scala 1:1000

TIMBRO E FIRMA