



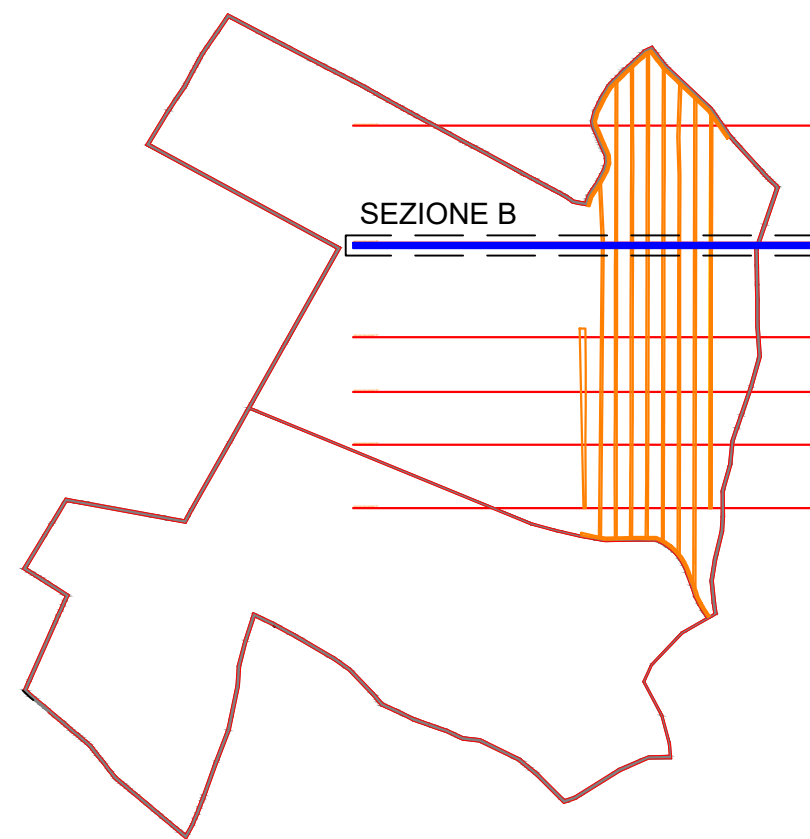


LEGENDA

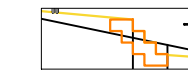


GABBIONATA



QUOTA TERRENO POST GABBIONATA

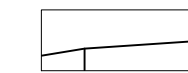

QUOTA TERRENO ANTE GABBIONATA

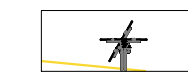


TRACKER



PENDENZA NULLA

Sezione trasversale "B"

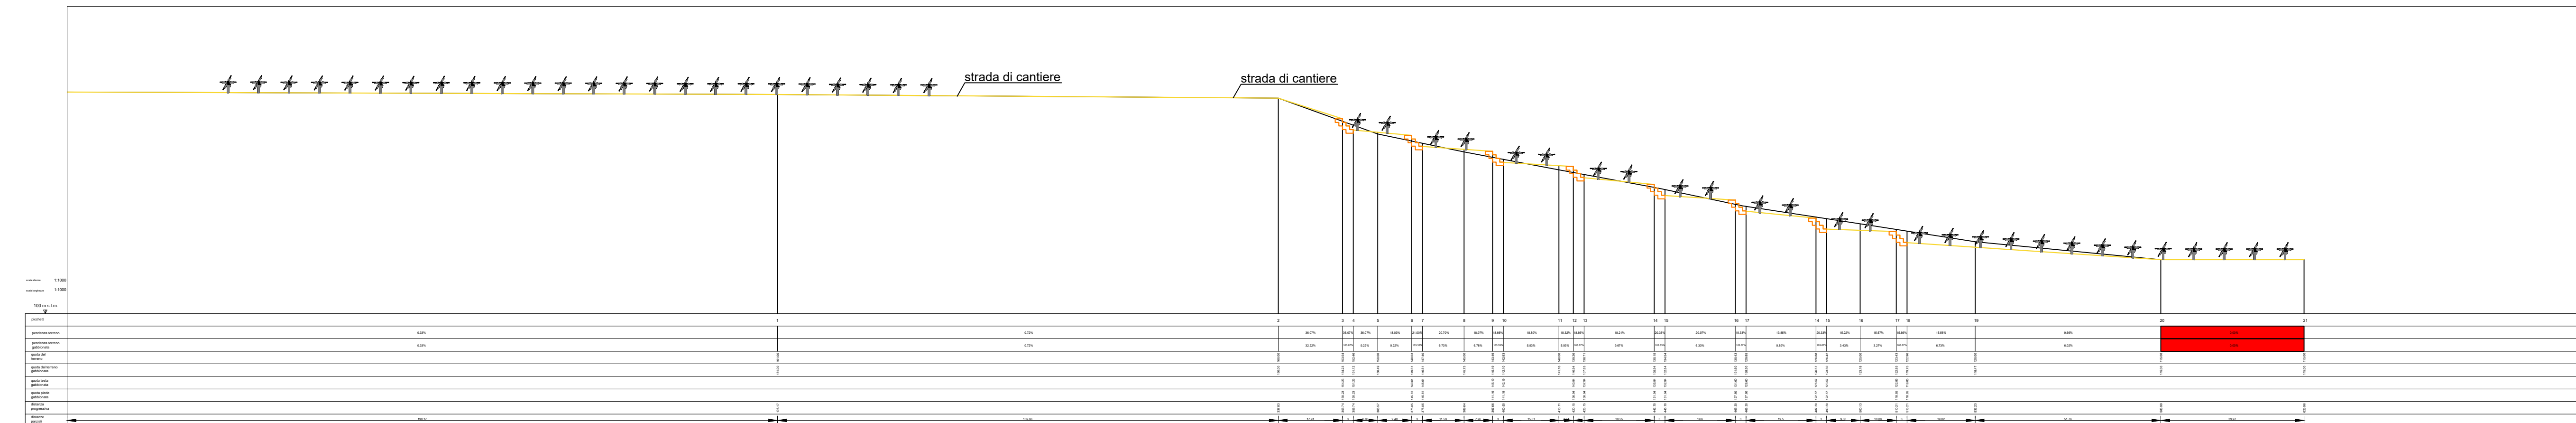

PROGETTO AGRIVOLTAICO

DENOMINAZIONE PROGETTO: Larino 1

LOCALITA': Comune di Larino, Provincia di Campobasso

DITTA PROPONENTE: Enel Larino 1 S.R.L.

DATA: 31/07/2021

LIVELLAMENTO PENDENZE

Sezione trasversale "B"

Codice TAVOLA A.U. - P.A.U.R.

TAVOLA PROGETTO

ElaboratoPendenze_4_6_12

4.6.12

Studio Romanciuc
Vico Teatro n.33
71121 Foggia
Tel. 331.8880993
PEC: studio-romanciuc@pec.it

AUTORIZZAZIONE UNICA REGIONALE

FORMATO TAVOLA

991 X 297



Codice IMPIANTO

Layout IMPIANTO

F03

scala 1:1000

TIMBRO E FIRMA