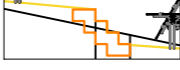

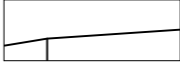
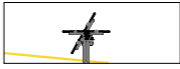

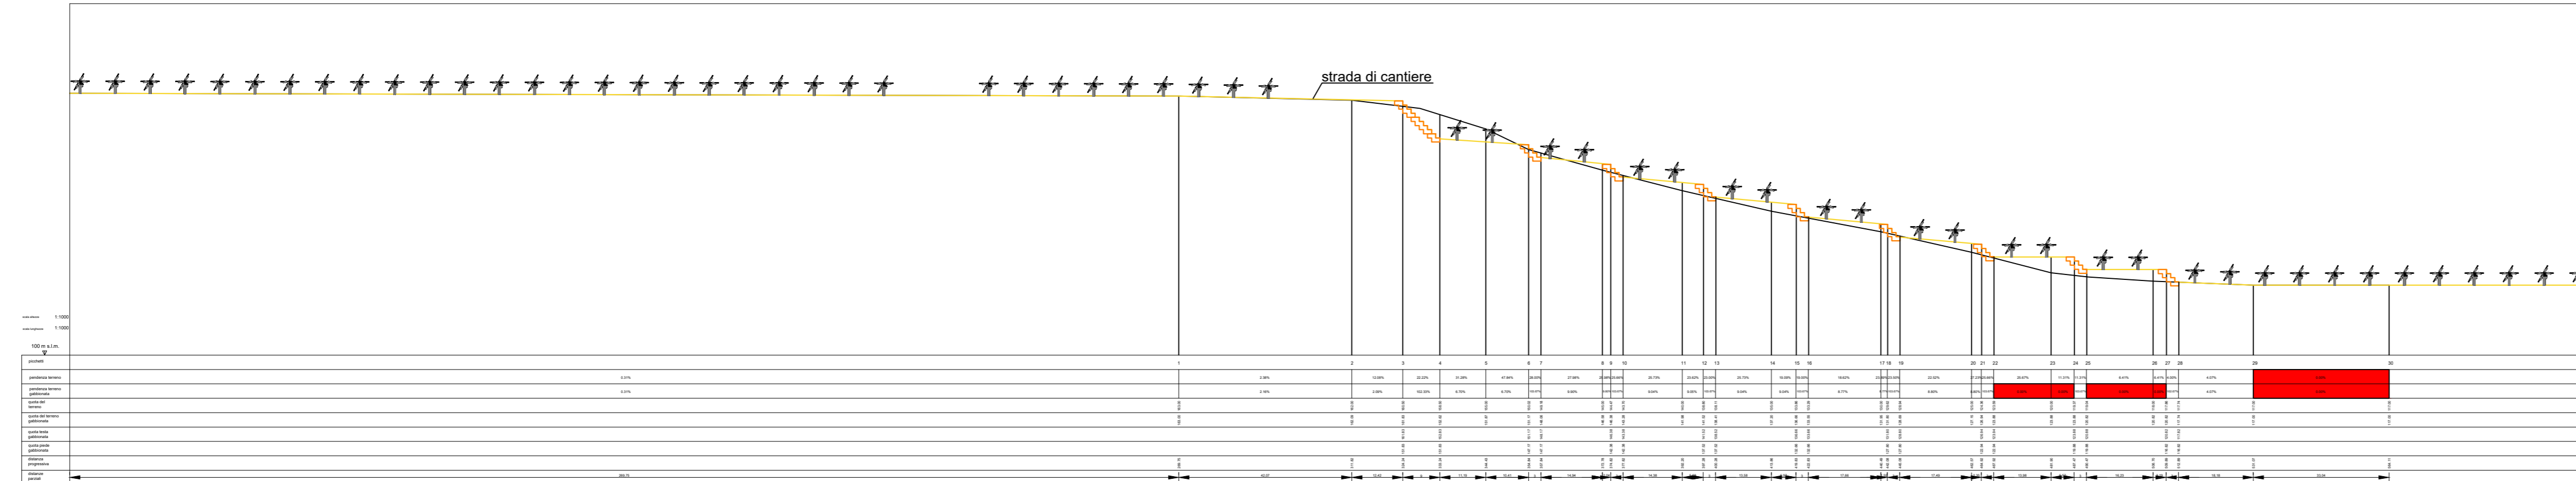


LEGENDA

-  GABBIONATA
-  QUOTA TERRENO POST GABBIONATA
-  QUOTA TERRENO ANTE GABBIONATA
-  TRACKER
-  PENDENZA NULLA

Sezione trasversale "C"



PROGETTO AGRIVOLTAICO

DENOMINAZIONE PROGETTO: Larino 1
 LOCALITA': Comune di Larino, Provincia di Campobasso
 DITTA PROPONENTE: Enel Larino 1 S.R.L.
 TECNICO PROGETTISTA: Romanciuc arch. Andrea
 DATA: 31/07/2021


LIVELLAMENTO PENDENZE Sezione trasversale "C"

Codice TAVOLA A.U. - P.A.U.R.	TAVOLA PROGETTO
ElaboratoPendenze_4_6_13	4.6.13

Studio Romanciuc
 Vico Teatro n.33
 71121 Foggia
 Tel. 331.8880993
 PEC: studio-romanciuc@pec.it

AUTORIZZAZIONE UNICA REGIONALE

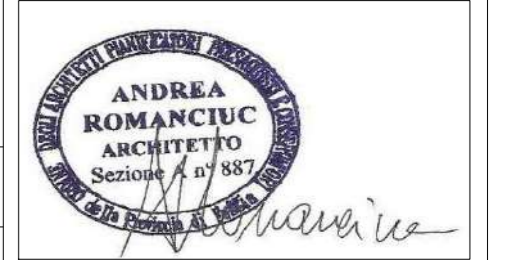FORMATO TAVOLA
 991 X 297



Codice IMPIANTO
 Layout IMPIANTO

F03
 scala 1:1000

TIMBRO E FIRMA