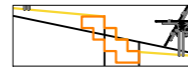
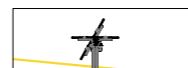

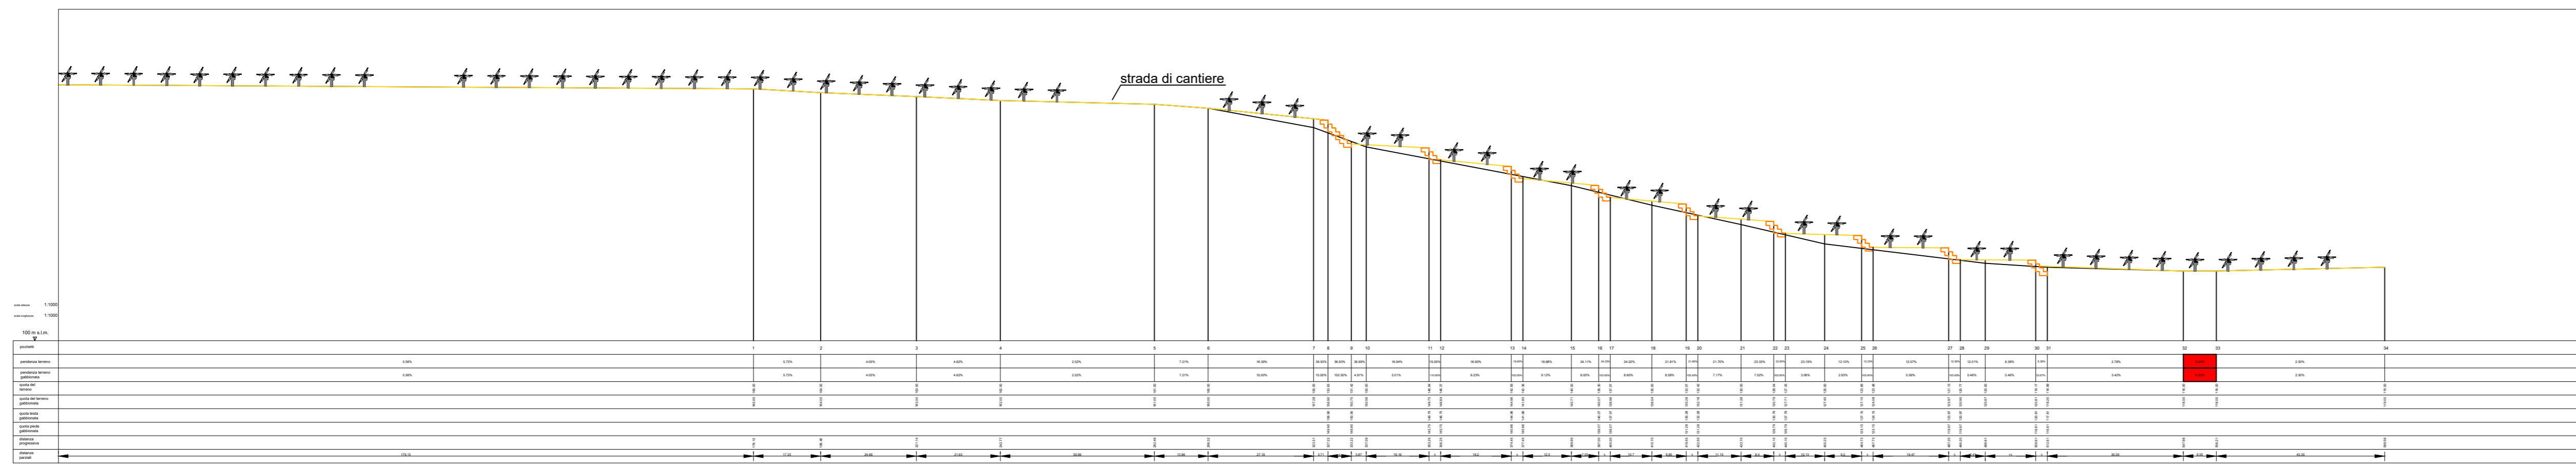


LEGENDA

-  GABBIONATA
-  QUOTA TERRENO POST GABBIONATA
-  QUOTA TERRENO ANTE GABBIONATA
-  TRACKER
-  PENDENZA NULLA

Sezione trasversale "E"



PROGETTO AGRIVOLTAICO

DENOMINAZIONE PROGETTO: Larino 1
 LOCALITA': Comune di Larino, Provincia di Campobasso
 DITTA PROPONENTE: Enel Larino 1 S.R.L.
 TECNICO PROGETTISTA: Romanciuc arch. Andrea
 DATA: 31/07/2021


LIVELLAMENTO PENDENZE Sezione trasversale "E"

Codice TAVOLA A.U. - P.A.U.R. ElaboratoPendenze_4_6_15	TAVOLA PROGETTO <h1>4.6.15</h1>
---	------------------------------------

Studio Romanciuc
 Vico Teatro n.33
 71121 Foggia
 Tel. 331.8880993
 PEC: studio-romanciuc@pec.it

AUTORIZZAZIONE UNICA REGIONALE

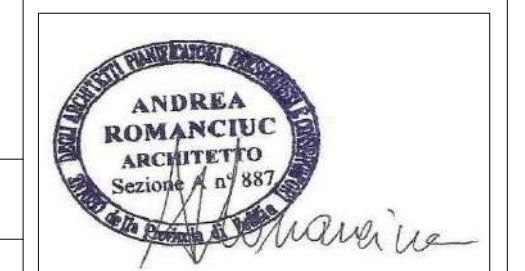FORMATO TAVOLA
 991 X 297



Codice IMPIANTO F03	Layout IMPIANTO scala 1:1000	TIMBRO E FIRMA
-------------------------------	---------------------------------	----------------