

AGRIVOLTAICO (nuova attività agricola in campo)


LEGENDA



RIVEGETAZIONE SPONTANEA



INSALATA

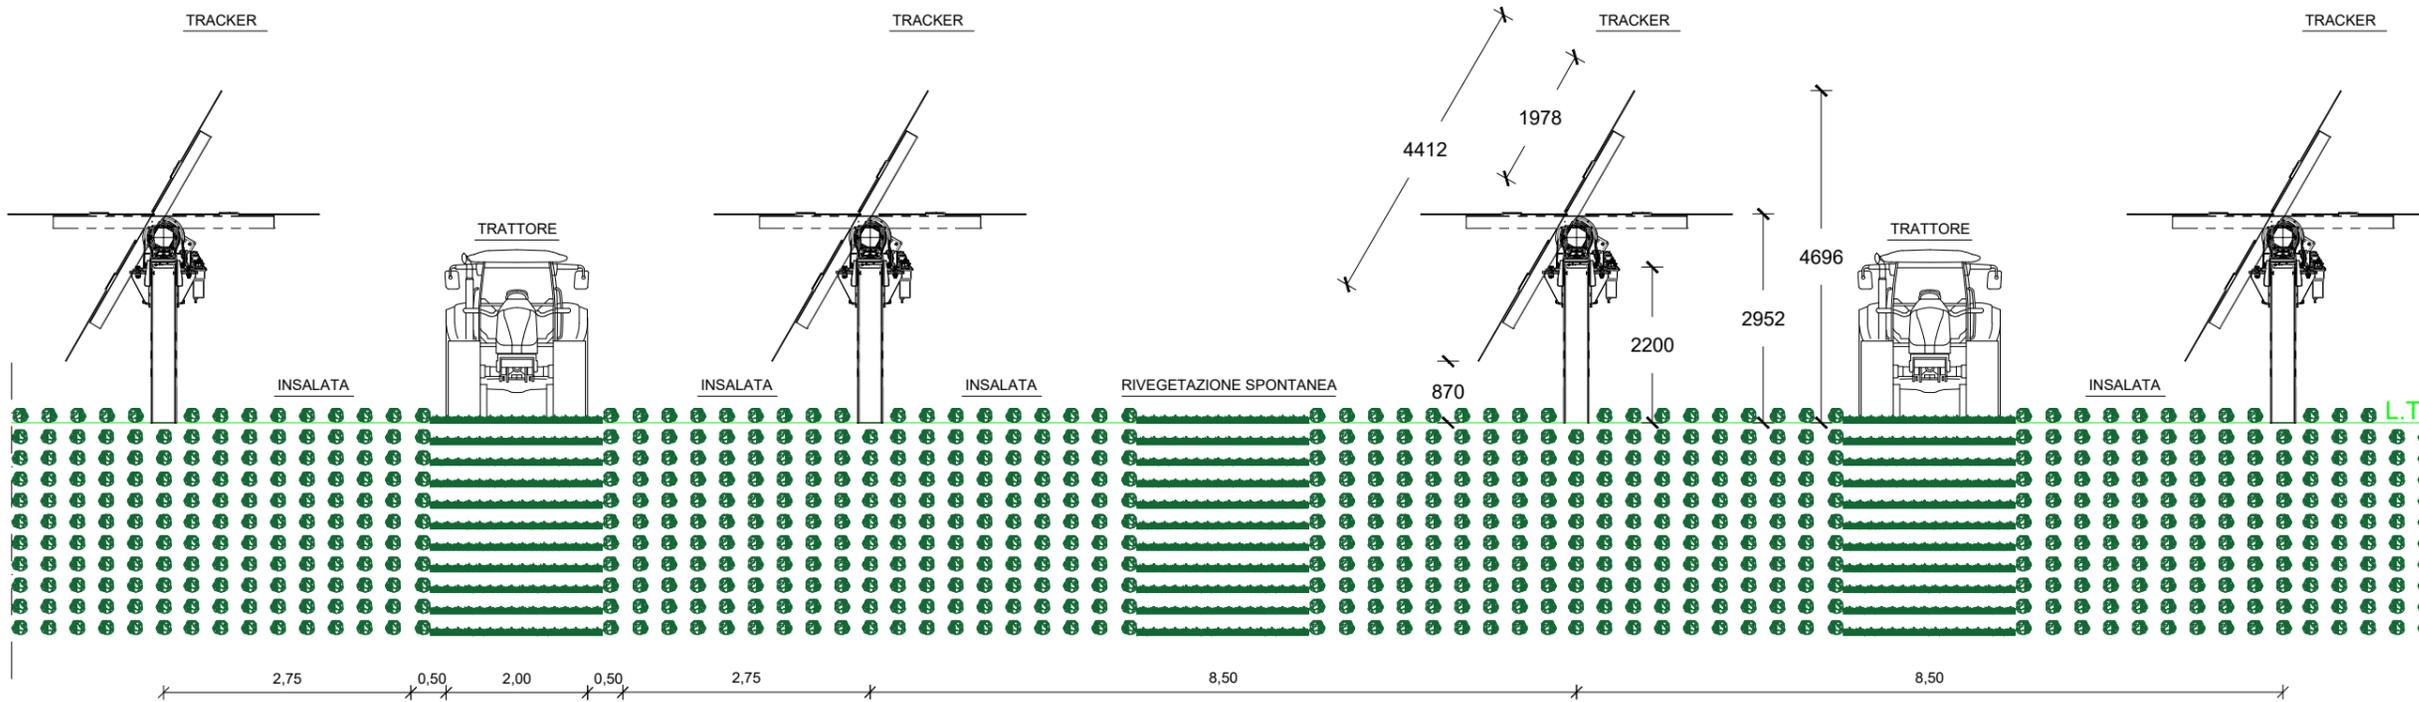

VEDUTA PROSPETTICA FRONTALE 2D

Codice TAVOLA A.U. - P.A.U.R.: Elaborato Agrivoltaico_5_04

TAVOLA PROGETTO: 5.4

Quote in m



DITTA PROPONENTE:
Enel Larino 1 S.R.L.
TECNICO PROGETTISTA:
Romanciuc Arch. Andrea
TERRENO:
Glave Vincenzella, Glave Giacinto

oggetto: IMPIANTO AGRIVOLTAICO DENOMINATO **LARINO 1**

Terreno: Comune di Larino (CB) - Foglio 34, Part. 3, 5, 6, 7, 9, 32, 33, 34, 35, 36, 37, 38, 39, 40.
Foglio 35, Part. 2, 13, 31, 32, 47, 48.

AGRIVOLTAICO

OPERE DI CONTENIMENTO



DATA: 31/07/2021

SCALA: 1:100