

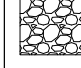

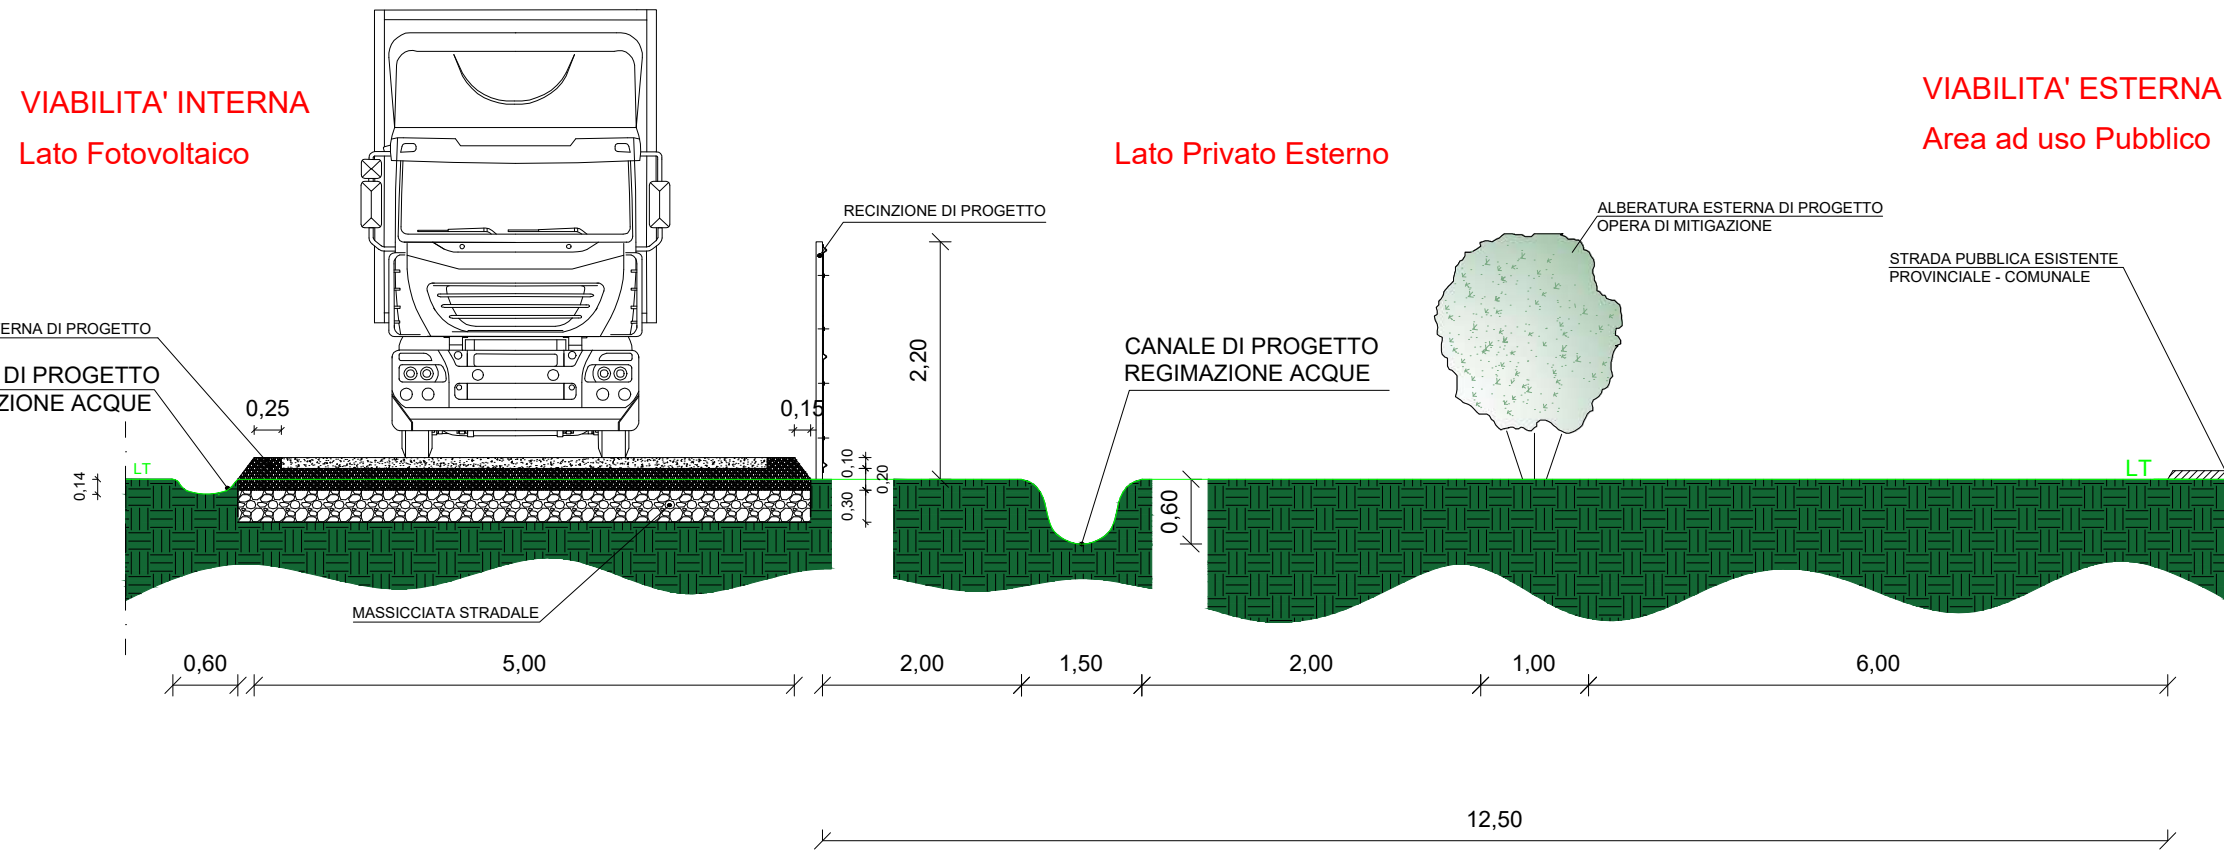


OPERE DI REGIMAZIONE DELLE ACQUE METEORICHE IN ECCESSO

LEGENDA

-  PAVIMENTAZIONE STRADALE IN MISTO STABILIZZATO
-  MASSICCIA STRADALE PIETRAMME 4/7
-  MASSICCIA STRADALE PIETRAMME 18/30
-  TERRENO



SEZIONE DEI CANALI

Codice TAVOLA A.U. - P.A.U.R.: ElaboratoRegimazione_5_05

TAVOLA PROGETTO: 5.5

Quote in m

DITTA PROPONENTE:
Enel Larino 1 S.R.L.
TECNICO PROGETTISTA:
Romanciuc Arch. Andrea
TERRENO:
Glave Vincenzella, Glave Giacinto

oggetto: PROGETTO AGRIVOLTAICO DENOMINATO **LARINO 1**

Terreno: Comune di Larino (CB) - Foglio 34, Part. 3, 5, 6, 7, 9, 32, 33, 34, 35, 36, 37, 38, 39, 40.
Foglio 35, Part. 2, 13, 31, 32, 47, 48.

REGIMAZIONE ACQUE

OPERE DI CONTENIMENTO



DATA: 31/07/2021

SCALA: 1:70