




CABINA SOTTOCAMPO TIPO 2 - 3

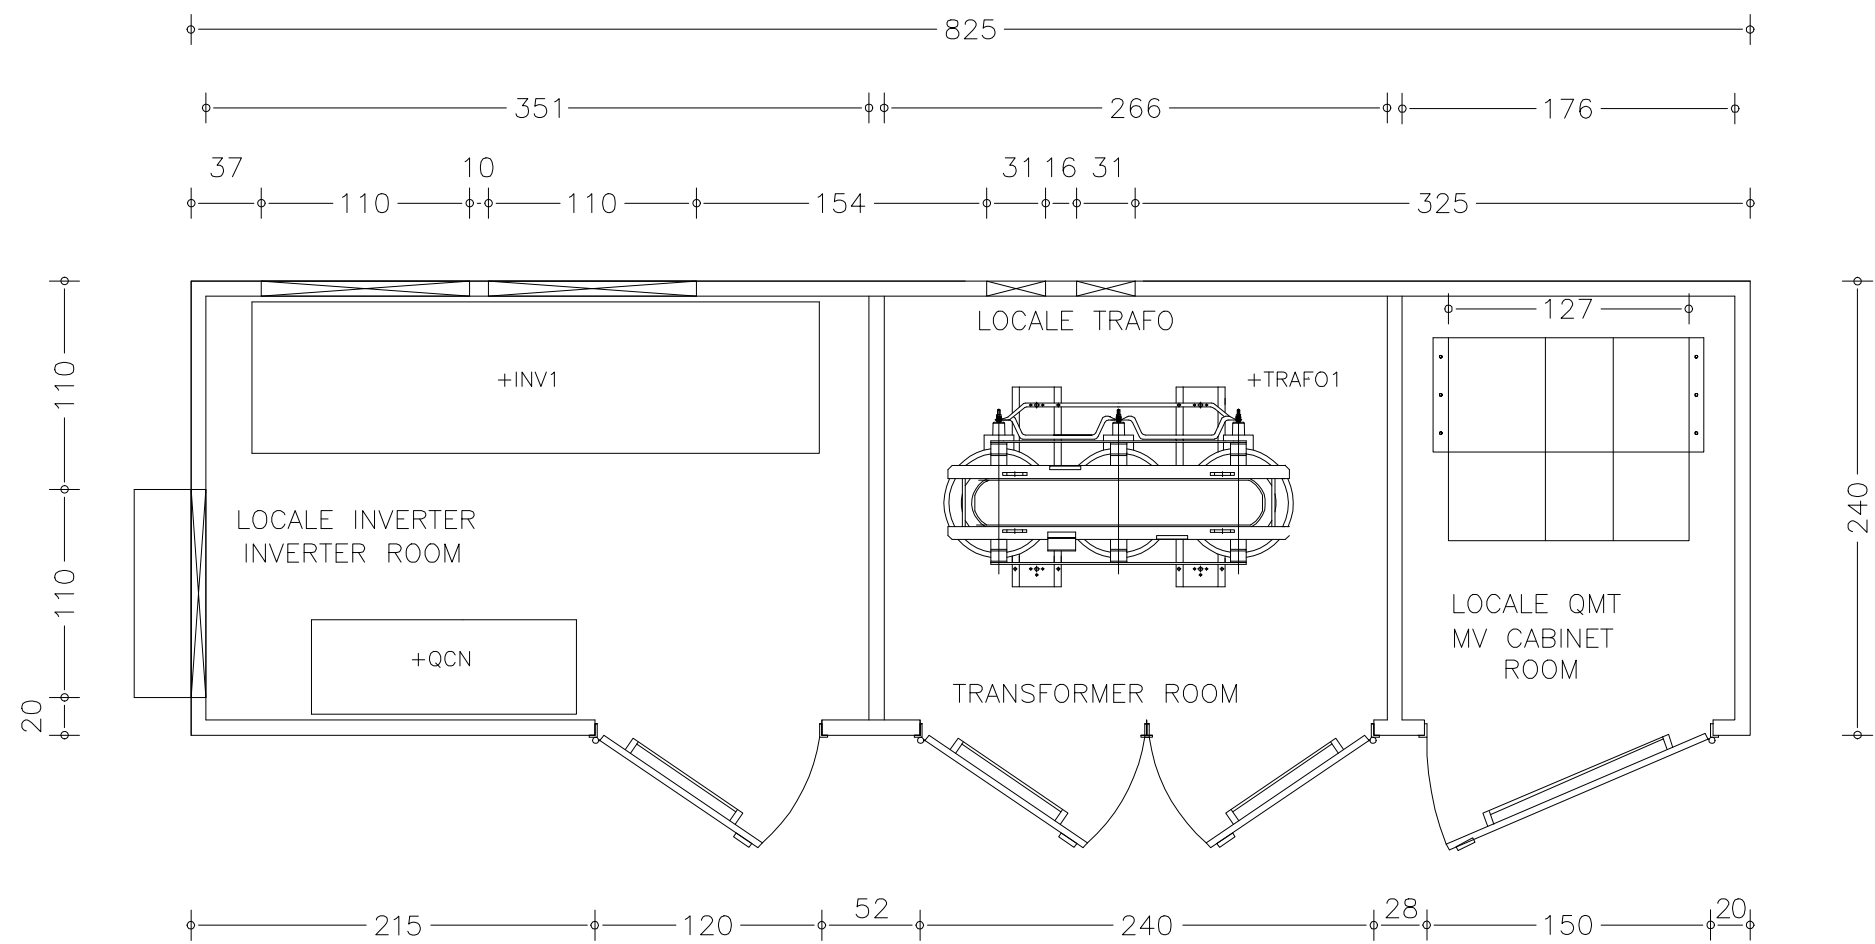

PIANTA CABINA PER INVERTER TIPO 2-3:

- TIPO 2 (1995 KVA)
- TIPO 3 (1500 KVA)

SEZIONI DELLA BASE DI APPOGGIO

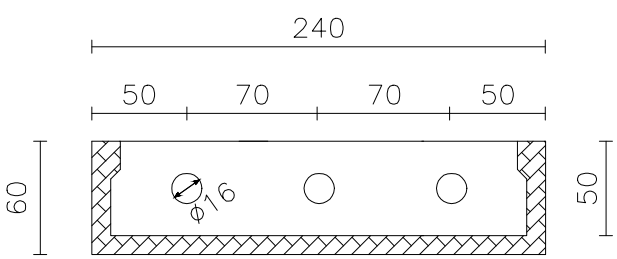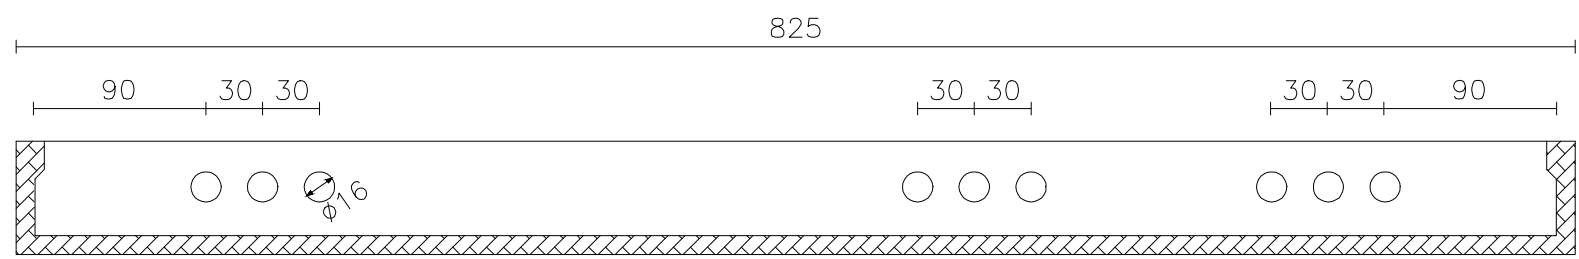

Codice TAVOLA A.U. - P.A.U.R.:ElaboratoCabinaCampo_6_03_1

TAVOLA PROGETTO: 6.3.1

Quote in cm



DITTA PROPONENTE:
Enel Larino 1 S.R.L.
TECNICO PROGETTISTA:
Romanciuc Arch. Andrea
TERRENO:
Glave Vincenzella, Glave Giacinto

oggetto: IMPIANTO AGRIVOLTAICO DENOMINATO LARINO 1

Terreno: Comune di Larino (CB) - Foglio 34, Part. 3, 5, 6, 7, 9, 32, 33, 34, 35, 36, 37, 38, 39, 40.
Foglio 35, Part. 2, 13, 31, 32, 47, 48.

CABINA INVERTER

SISTEMA ELETTRICO



DATA: 31/07/2021

SCALA: 1:40