



PROSPETTO POSTERIORE / BACK VIEW

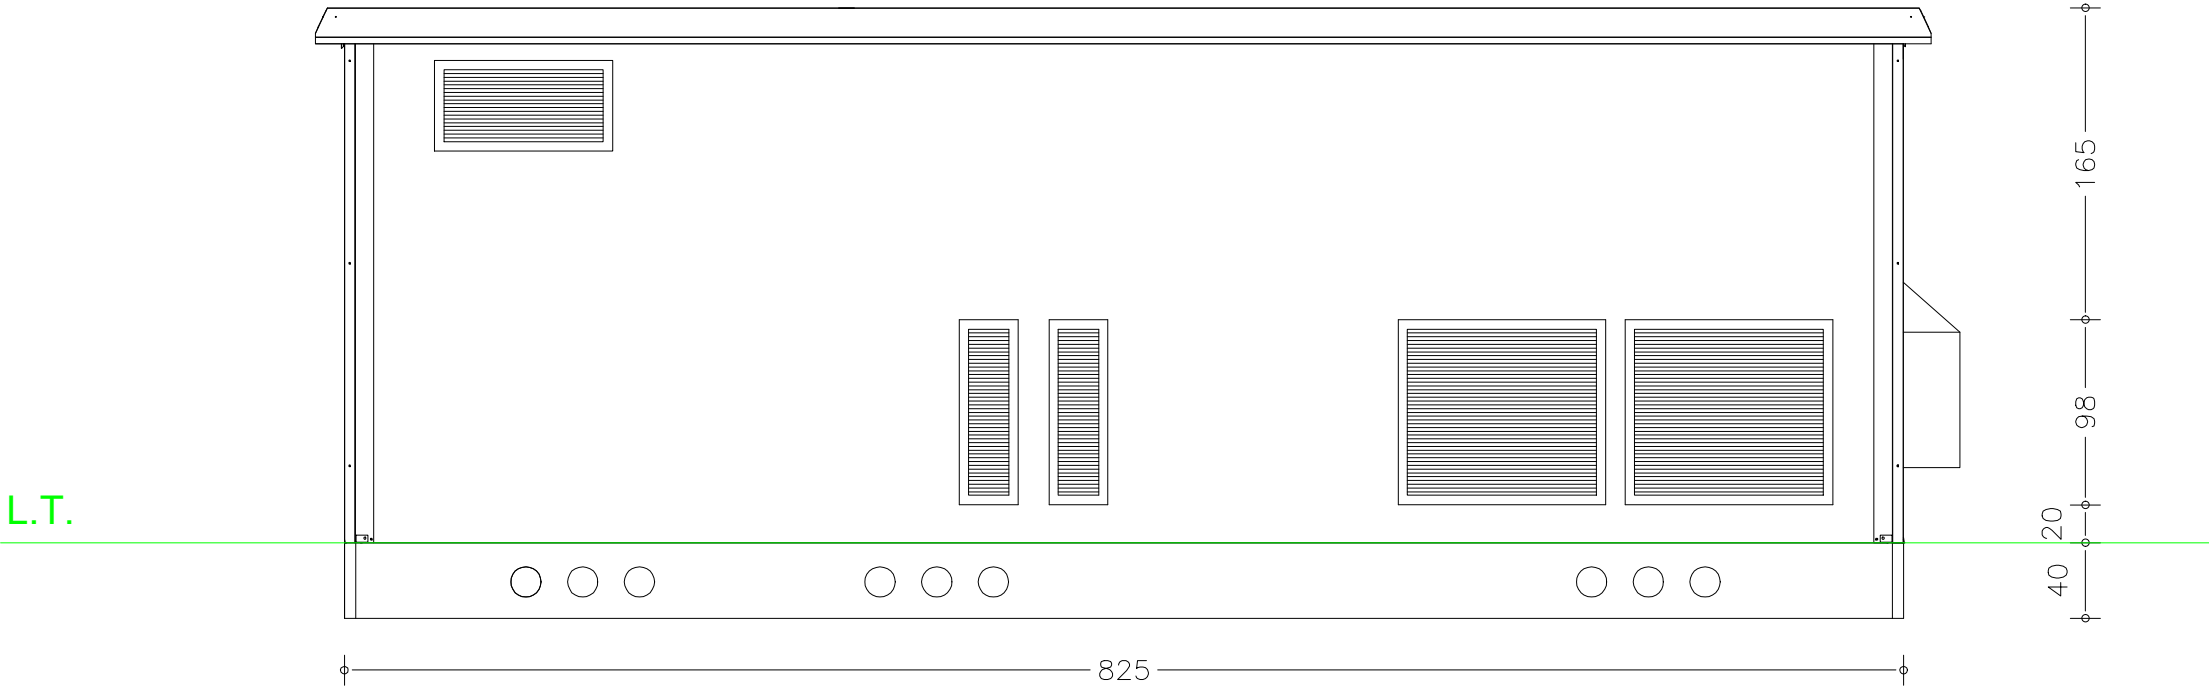

PROSPETTO FRONTALE / FRONT VIEW

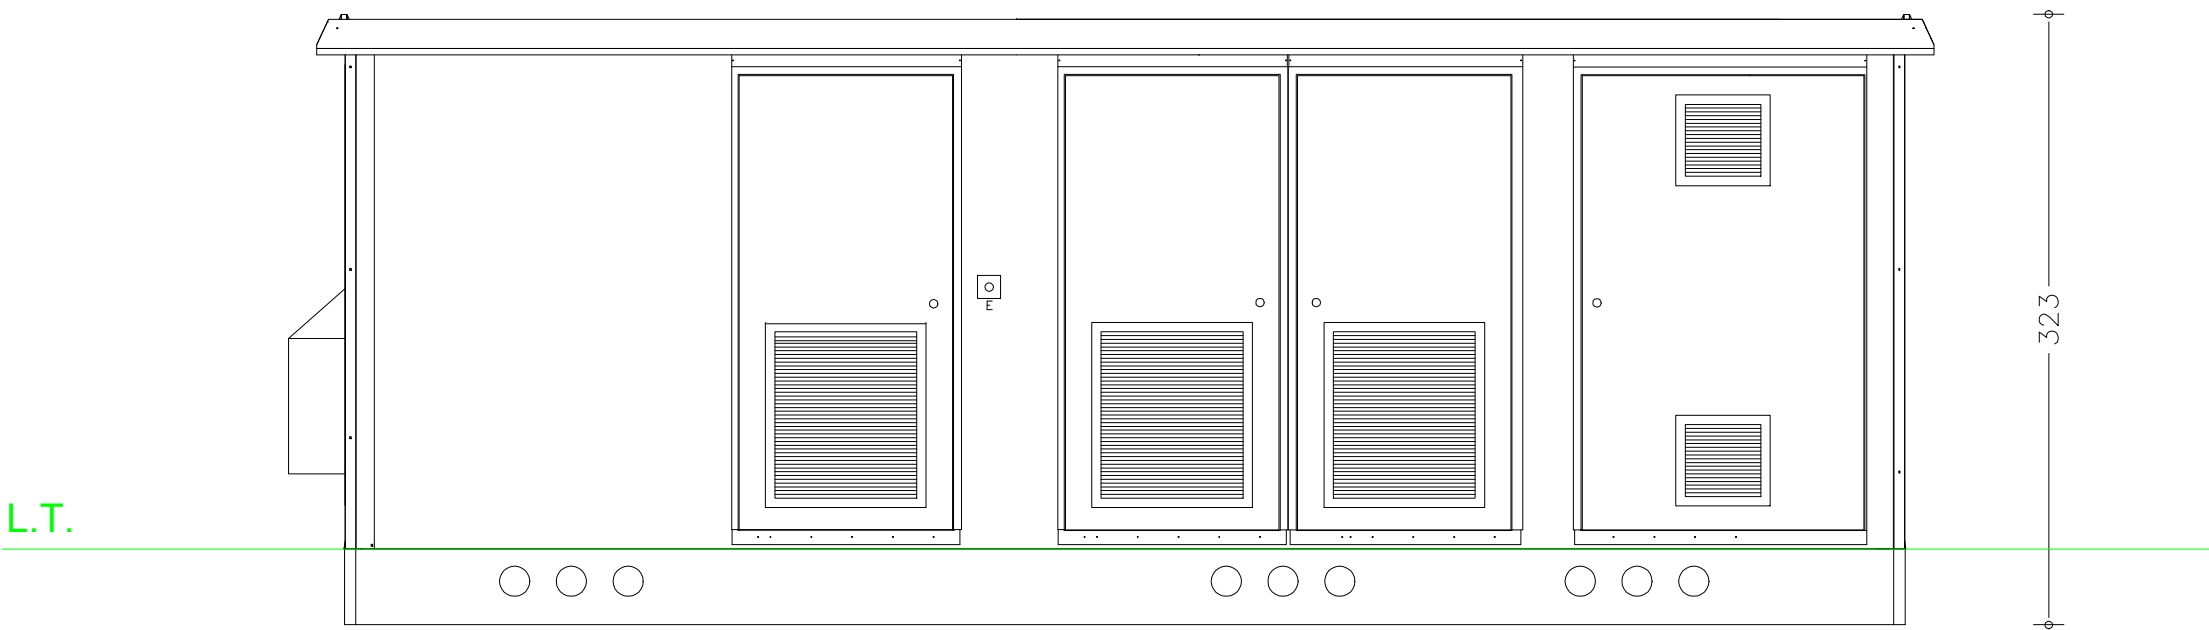

Codice TAVOLA A.U. - P.A.U.R.:ElaboratoCabinaCampo_6_03_2

TAVOLA PROGETTO: 6.3.2

Quote in cm



DITTA PROPONENTE:
Enel Larino 1 S.R.L.
TECNICO PROGETTISTA:
Romanciuc Arch. Andrea
TERRENO:
Glave Vincenzella, Glave Giacinto

oggetto: IMPIANTO AGRIVOLTAICO DENOMINATO **LARINO 1**

Terreno: Comune di Larino (CB) - Foglio 34, Part. 3, 32, 37, 38, 39, 40, 6, 7, 9, 5, 35.

CABINA INVERTER

SISTEMA ELETTRICO



DATA: 31/07/2021

SCALA: 1:40