



PROSPETTO POSTERIORE / BACK VIEW

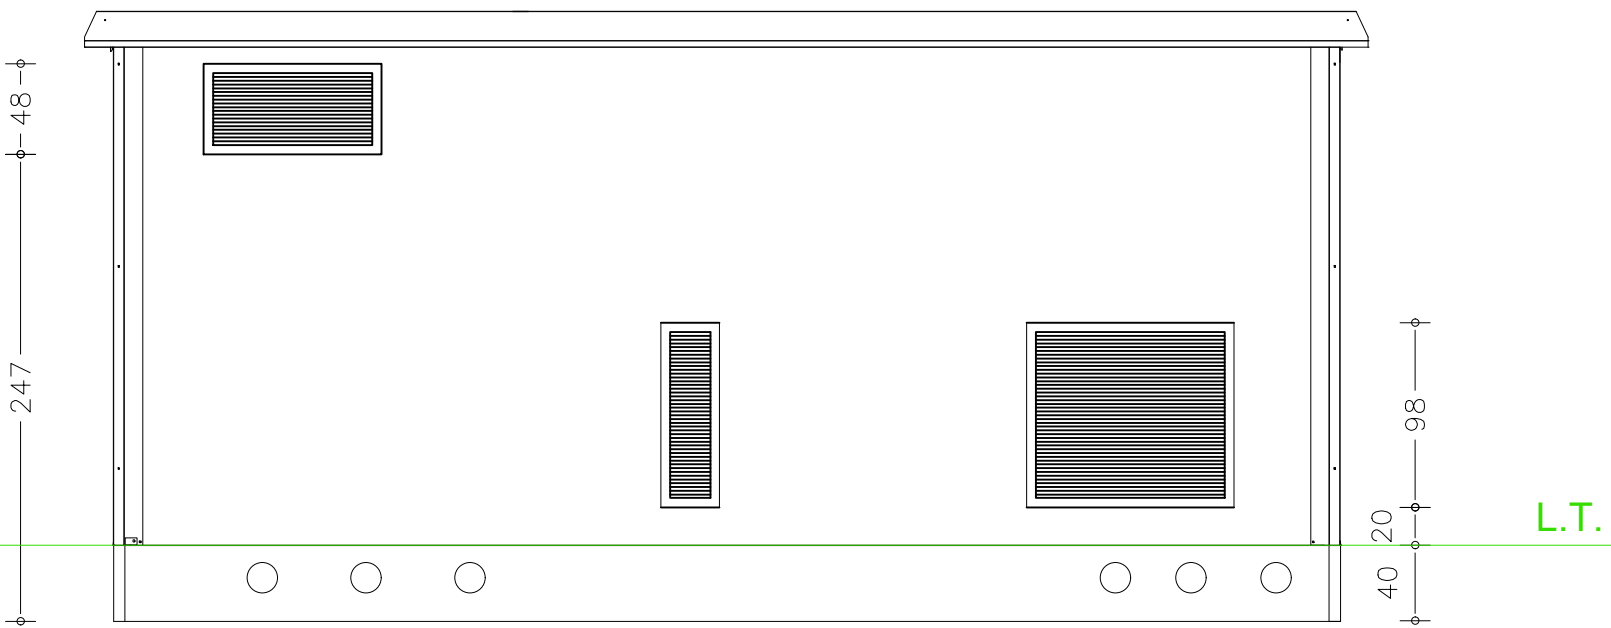


PROSPETTO CABINA PER INVERTER TIPO 4-5-6:

- TIPO 4 (998 KVA)
- TIPO 5 (500 KVA)
- TIPO 6 (300 KVA)

PROSPETTO FRONTALE / FRONT VIEW

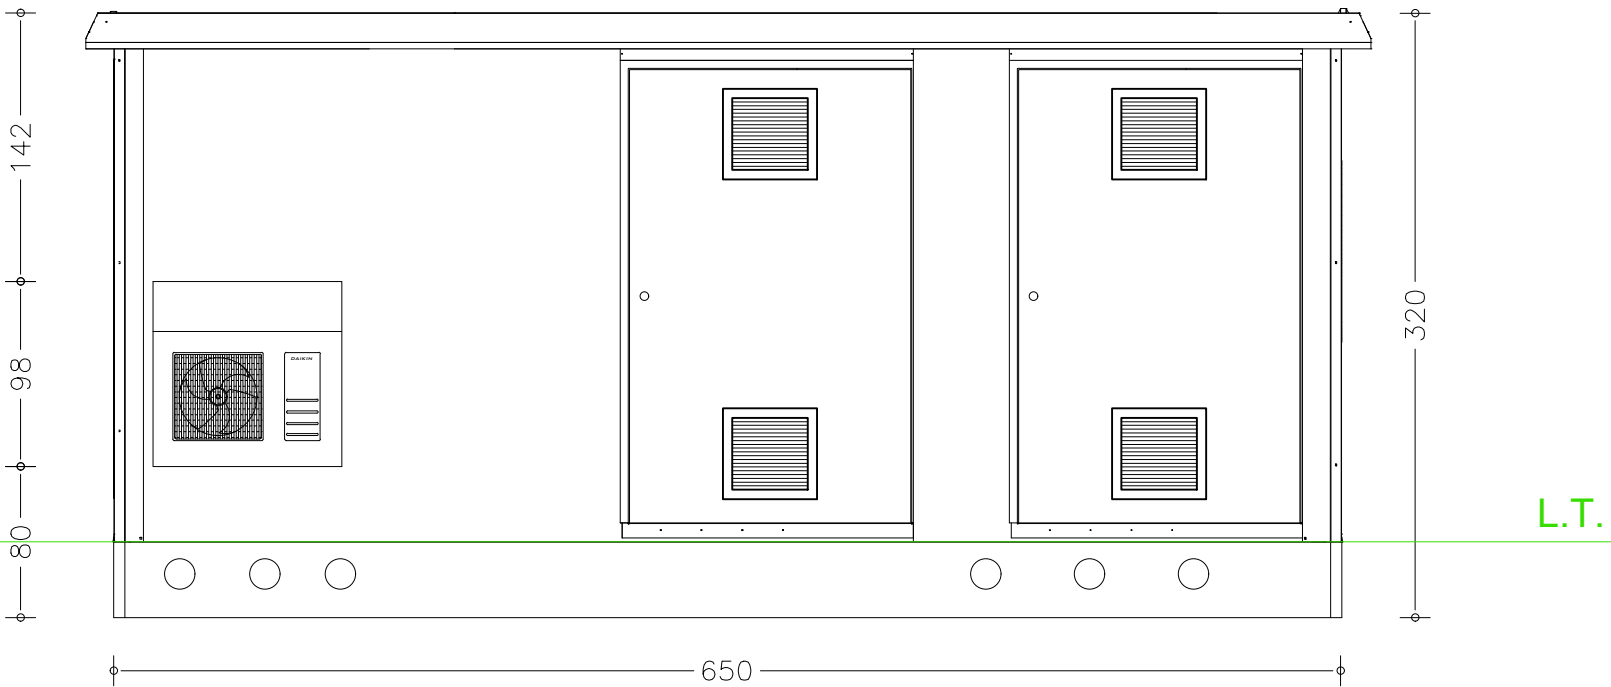

PROSPETTO LATERALE / SIDE VIEW

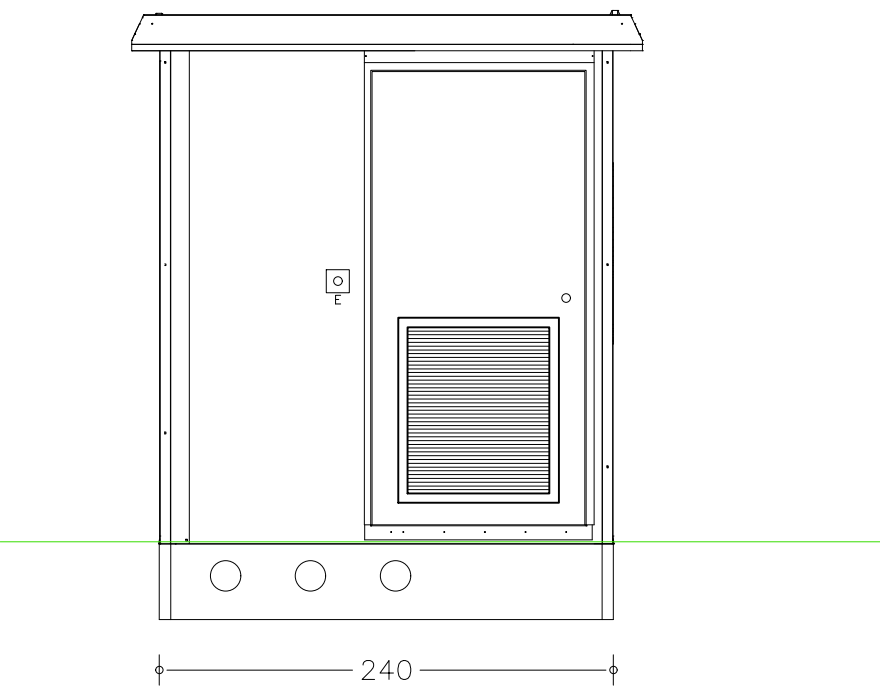

Codice TAVOLA A.U. - P.A.U.R.:ElaboratoCabinaCampo_6_04_2

TAVOLA PROGETTO: 6.4.2

Quote in cm



DITTA PROPONENTE:
Enel Larino 1 S.R.L.
TECNICO PROGETTISTA:
Romanciuc Arch. Andrea
TERRENO:
Glave Vincenzella, Glave Giacinto

oggetto: IMPIANTO AGRIVOLTAICO DENOMINATO LARINO 1

Terreno: Comune di Larino (CB) - Foglio 34, Part. 3, 5, 6, 7, 9, 32, 33, 34, 35, 36, 37, 38, 39, 40.
Foglio 35, Part. 2, 13, 31, 32, 47, 48.

CABINA INVERTER

SISTEMA ELETTRICO



DATA: 31/07/2021

SCALA: 1:40