


PROSPETTO PERIMETRALE - VISTA INTERNA

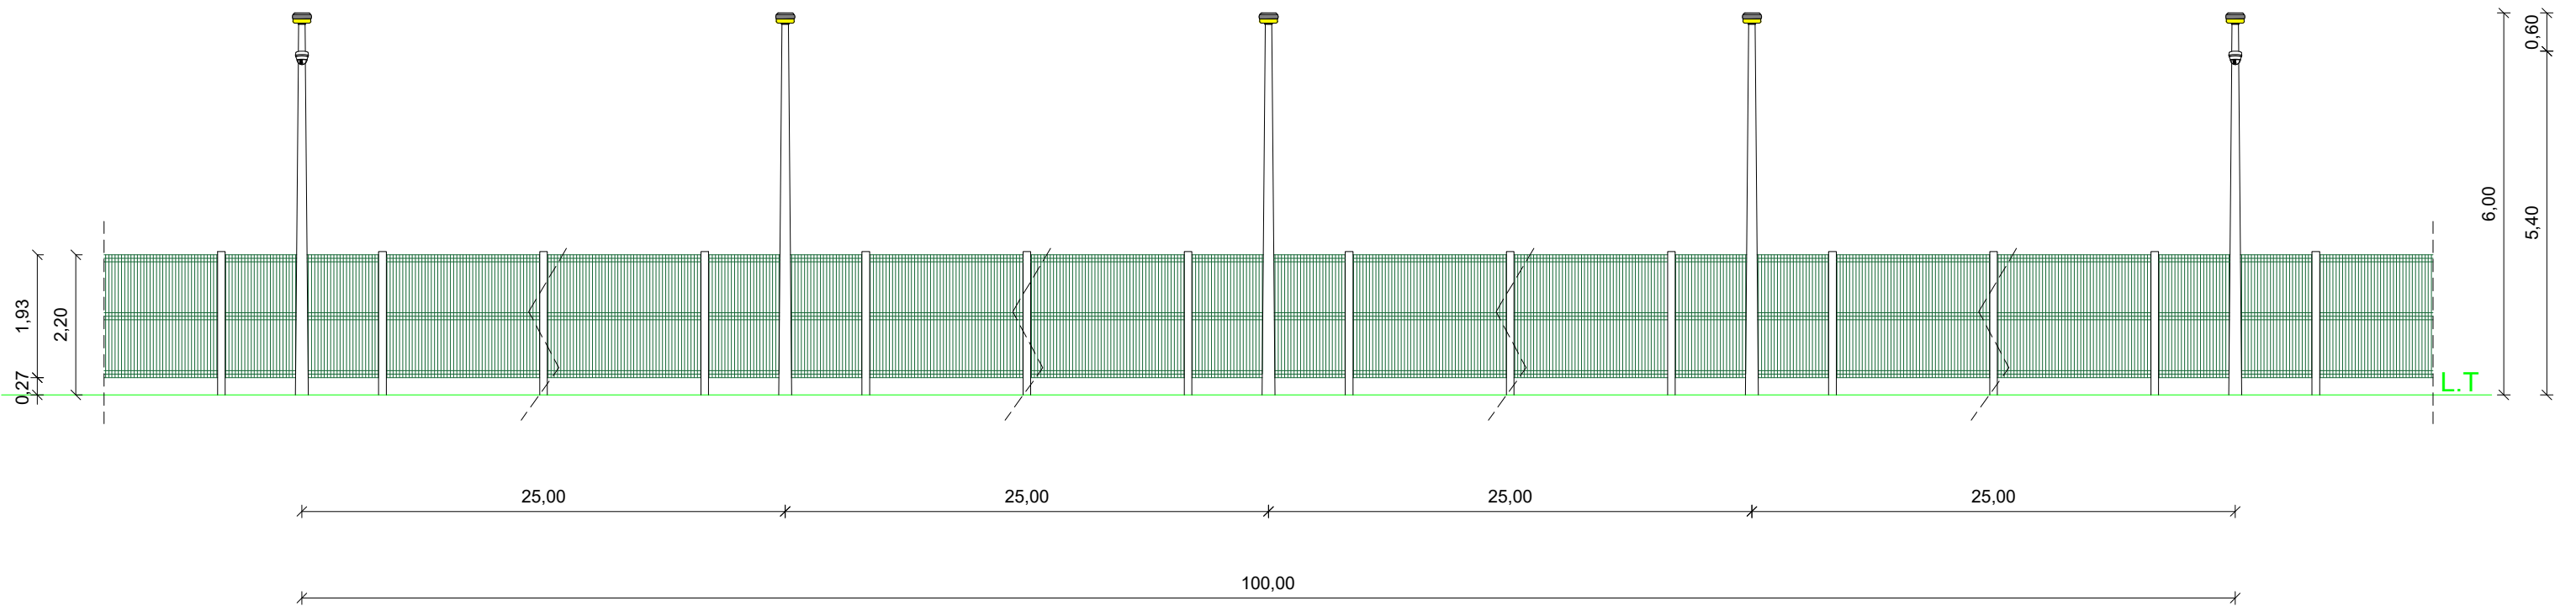

Codice TAVOLA A.U. - P.A.U.R.: Elaborato Illuminazione_6_05_1

TAVOLA PROGETTO: 6.5.1

Quote in m



DITTA PROPONENTE:
Enel Larino 1 S.R.L.
TECNICO PROGETTISTA:
Romanciuc Arch. Andrea
TERRENO:
Glave Vincenzella, Glave Giacinto

oggetto: IMPIANTO AGRIVOLTAICO DENOMINATO LARINO 1

Terreno: Comune di Larino (CB) - Foglio 34, Part. 3, 5, 6, 7, 9, 32, 33, 34, 35, 36, 37, 38, 39, 40.
Foglio 35, Part. 2, 13, 31, 32, 47, 48.

**ILLUMINAZIONE E
VIDEOSORVEGLIANZA**
SISTEMA ELETTRICO



DATA: 31/07/2021

SCALA: 1:100