


SCHEMA TRACCIATI ELETTRICI DORSALI PRINCIPALI E DI CAMPO

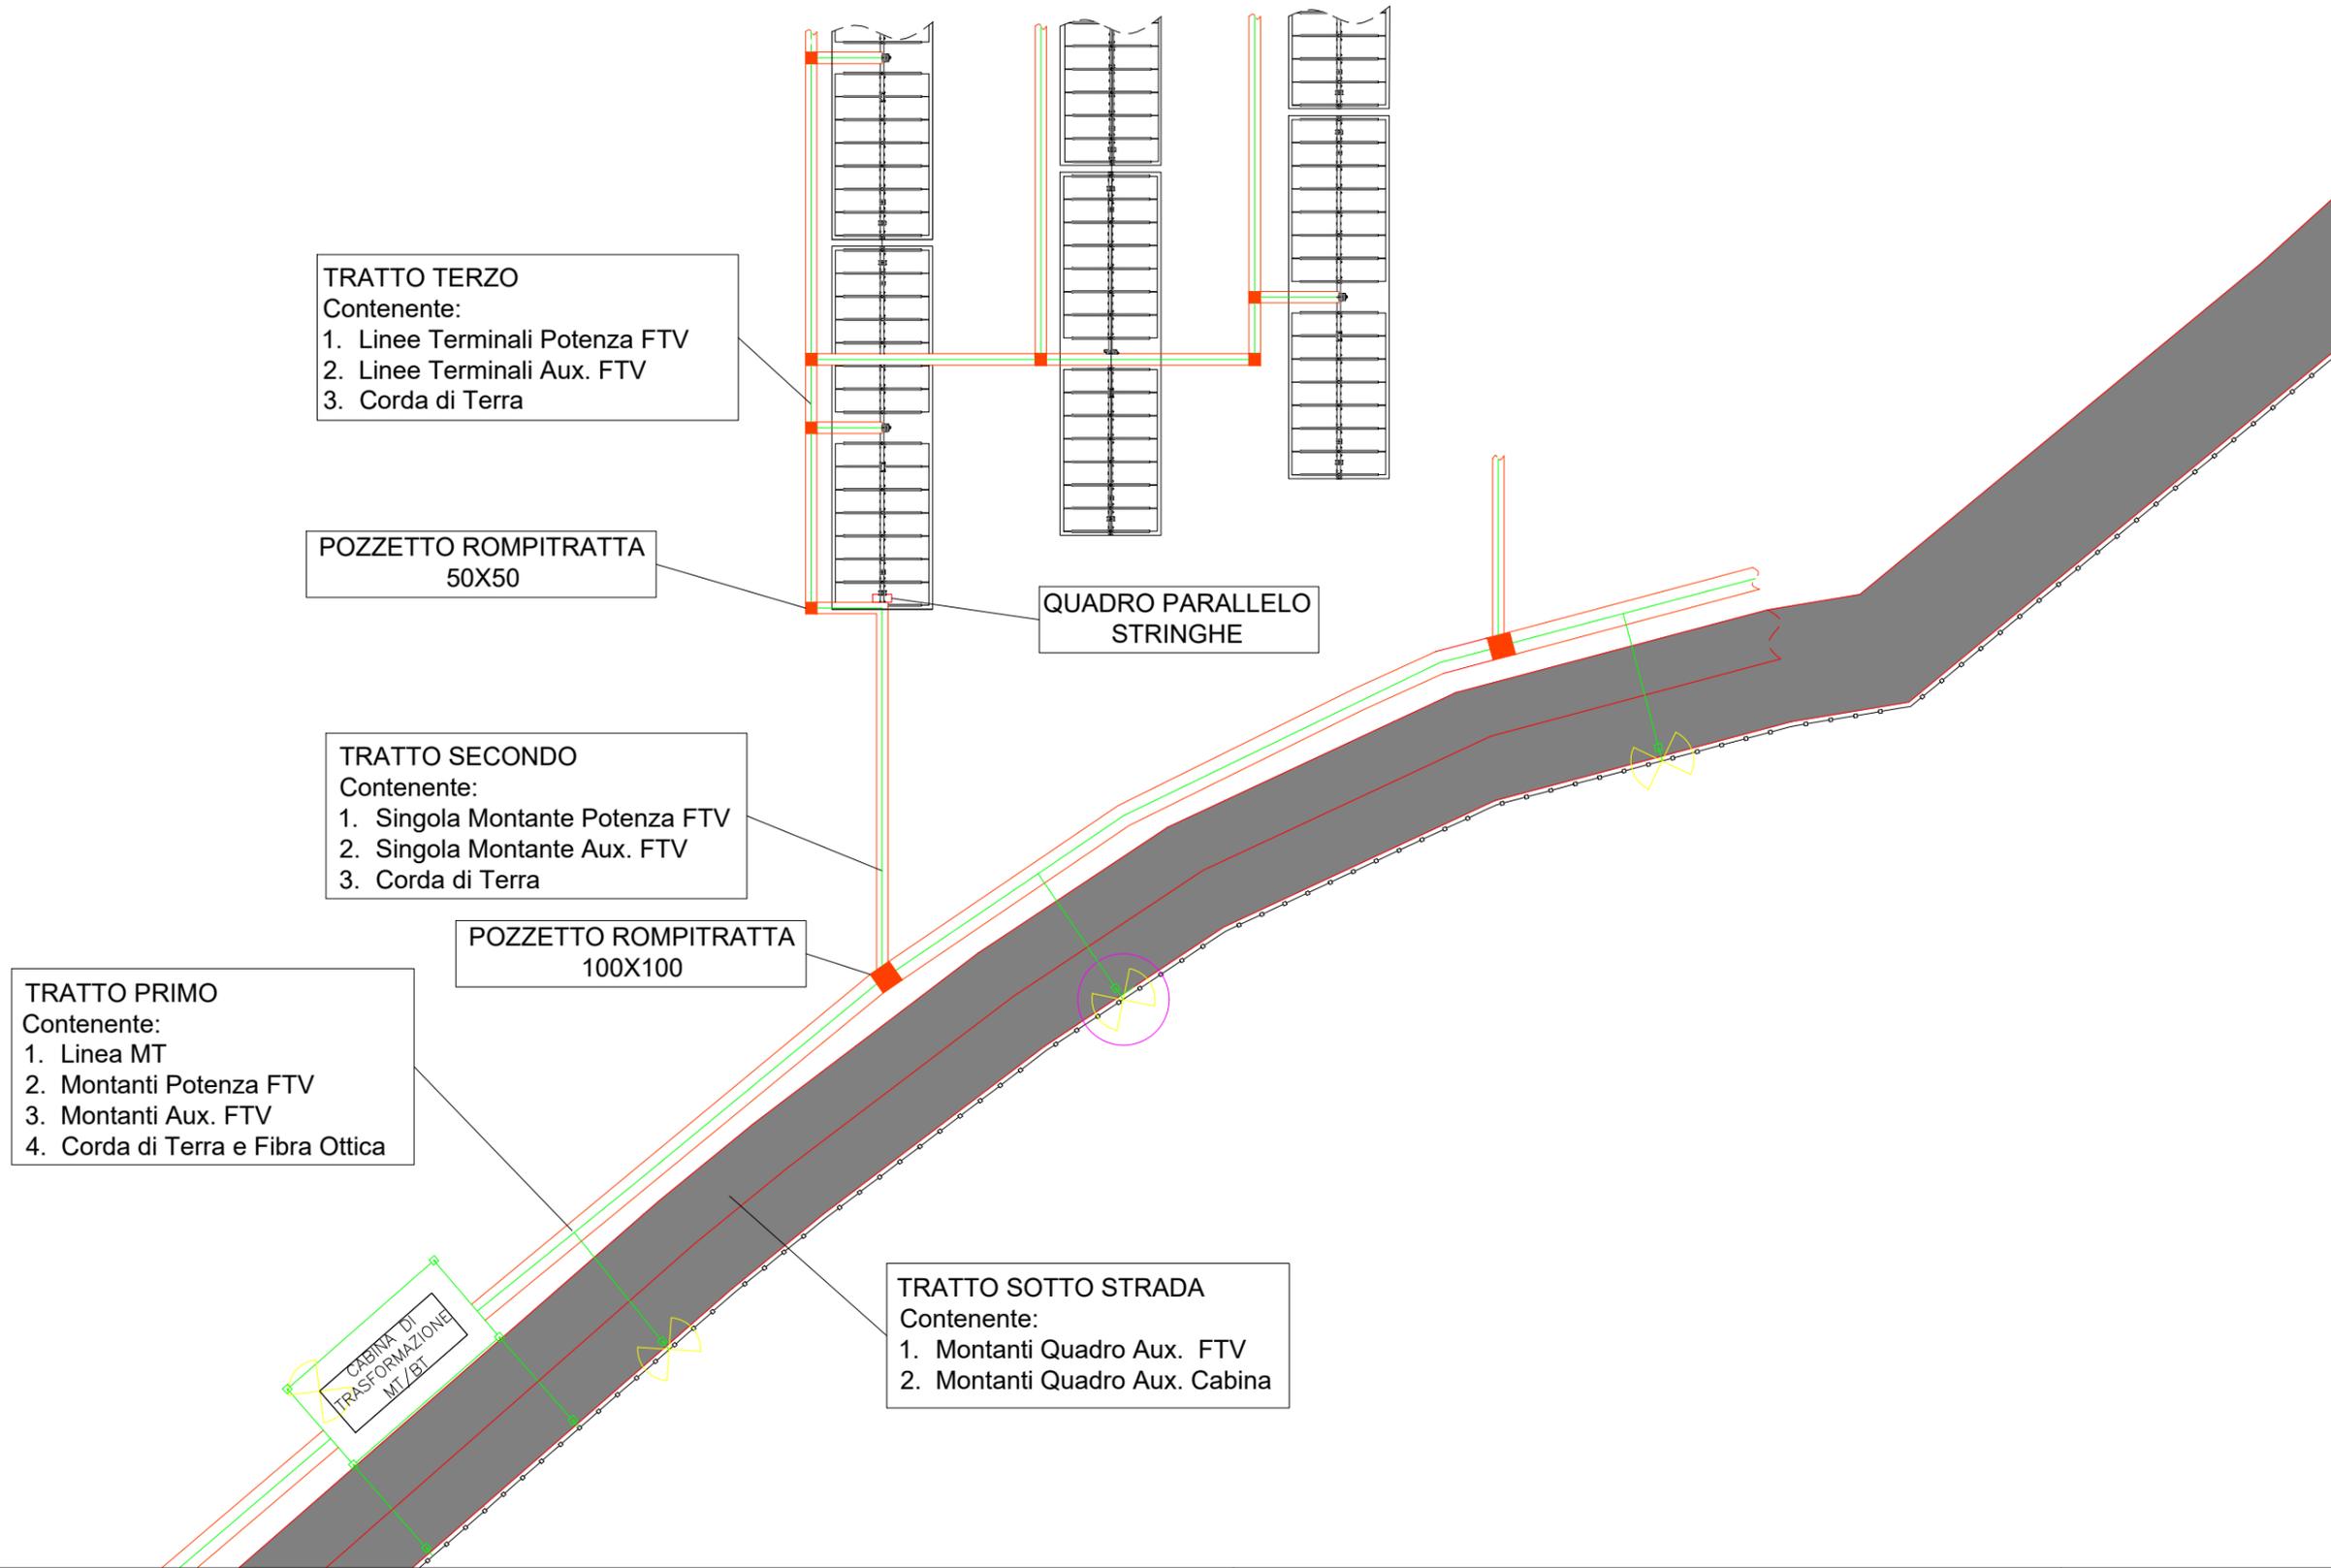

Codice TAVOLA A.U. - P.A.U.R.: Elaborato Semplificato Linee_6_06_1

TAVOLA PROGETTO: 6.6.1



DITTA PROPONENTE:
Enel Larino 1 S.R.L.
TECNICO PROGETTISTA:
Romanciuc Arch. Andrea
TERRENO:
Glave Vincenzella, Glave Giacinto

oggetto: IMPIANTO AGRIVOLTAICO DENOMINATO **LARINO 1**

Terreno: Comune di Larino (CB) - Foglio 34, Part. 3, 5, 6, 7, 9, 32, 33, 34, 35, 36, 37, 38, 39, 40.
Foglio 35, Part. 2, 13, 31, 32, 47, 48.

RETE ELETTRICA

SISTEMA ELETTRICO



DATA: 31/07/2021
SCALA: 1:300