
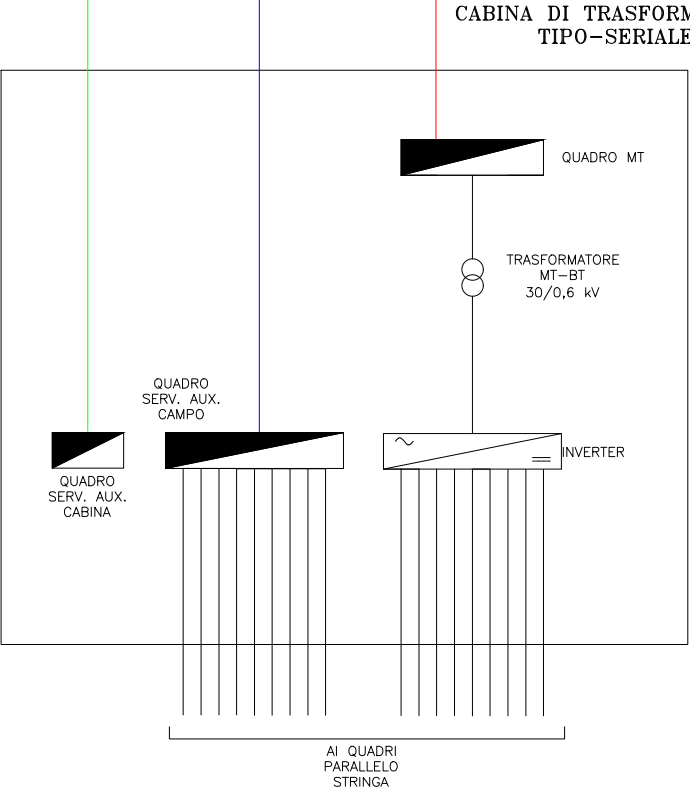
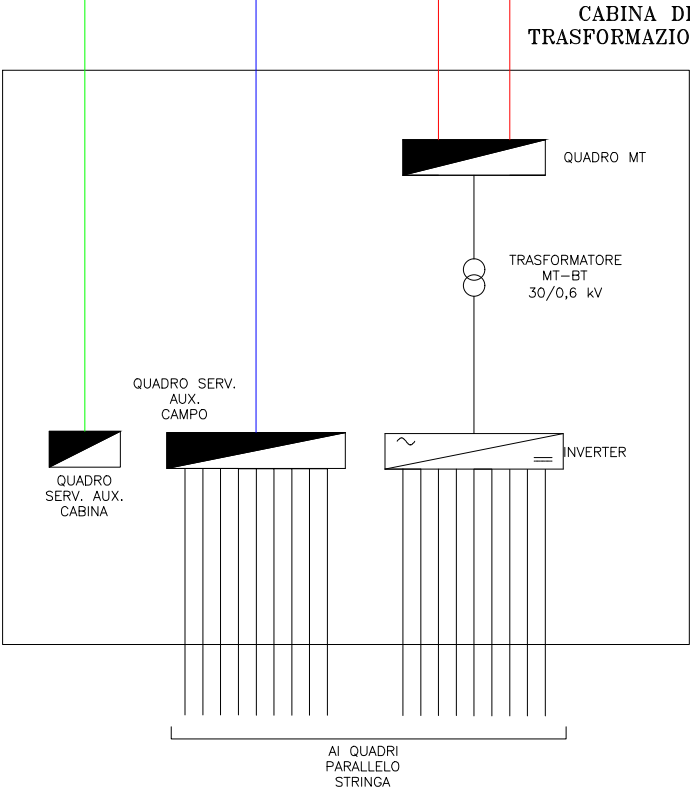


SCHEMA ELETTRICO UNIFILARE SEMPLIFICATO
LINEA TRACKERS
PARCO AGRIVOLTAICO

LEGENDA	
	Linea MT
	Linea BT Servizi Ausiliari Campo
	Linea BT Servizi Ausiliari Cabina
	Linea MT di Connessione alla Sottostazione Elettrica

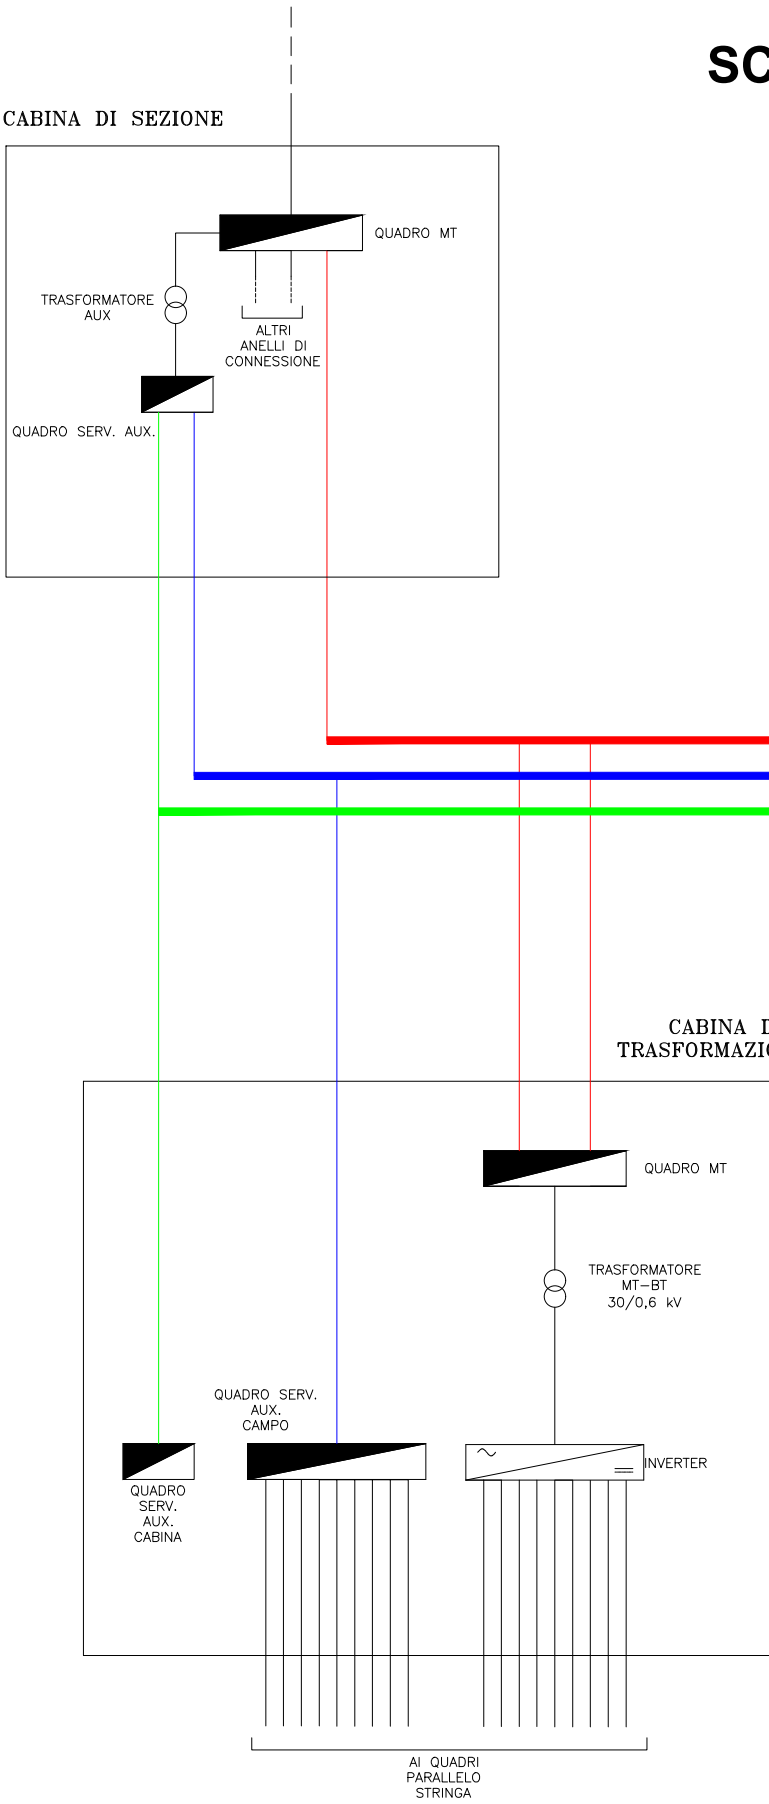

Codice TAVOLA A.U. - P.A.U.R.:ElaboratoSemplificatoUnifilare_6_06_2

TAVOLA PROGETTO: 6.6.2

DITTA PROPONENTE:
Enel Larino 1 S.R.L.
TECNICO PROGETTISTA:
Romanciuc Arch. Andrea
TERRENO:
Glave Vincenzella, Glave Giacinto

oggetto: IMPIANTO AGRIVOLTAICO DENOMINATO LARINO 1

Terreno: Comune di Larino (CB) - Foglio 34, Part. 3, 5, 6, 7, 9, 32, 33, 34, 35, 36, 37, 38, 39, 40.
Foglio 35, Part. 2, 13, 31, 32, 47, 48.

CIRCUITI IMPIANTO

SISTEMA ELETTRICO



DATA: 31/07/2021

