



LINEA ELETTRICA DI PRODUZIONE E DI MESSA A TERRA STRINGA - TRACKER

PIANTA TIPO STRINGA - TRACKER

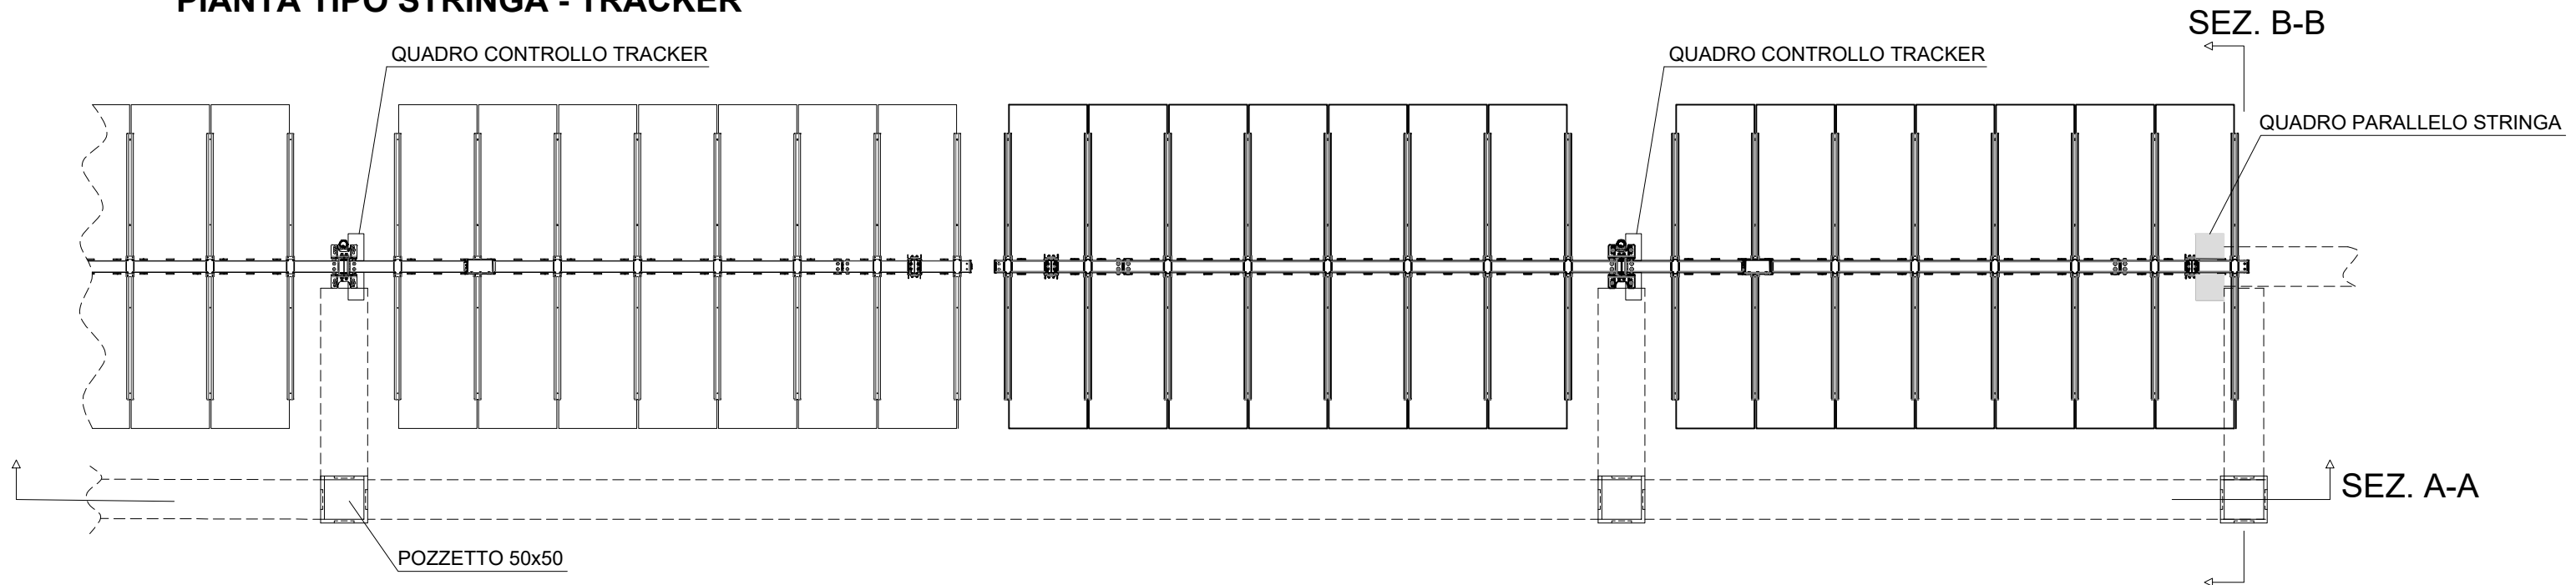

SEZIONE A-A

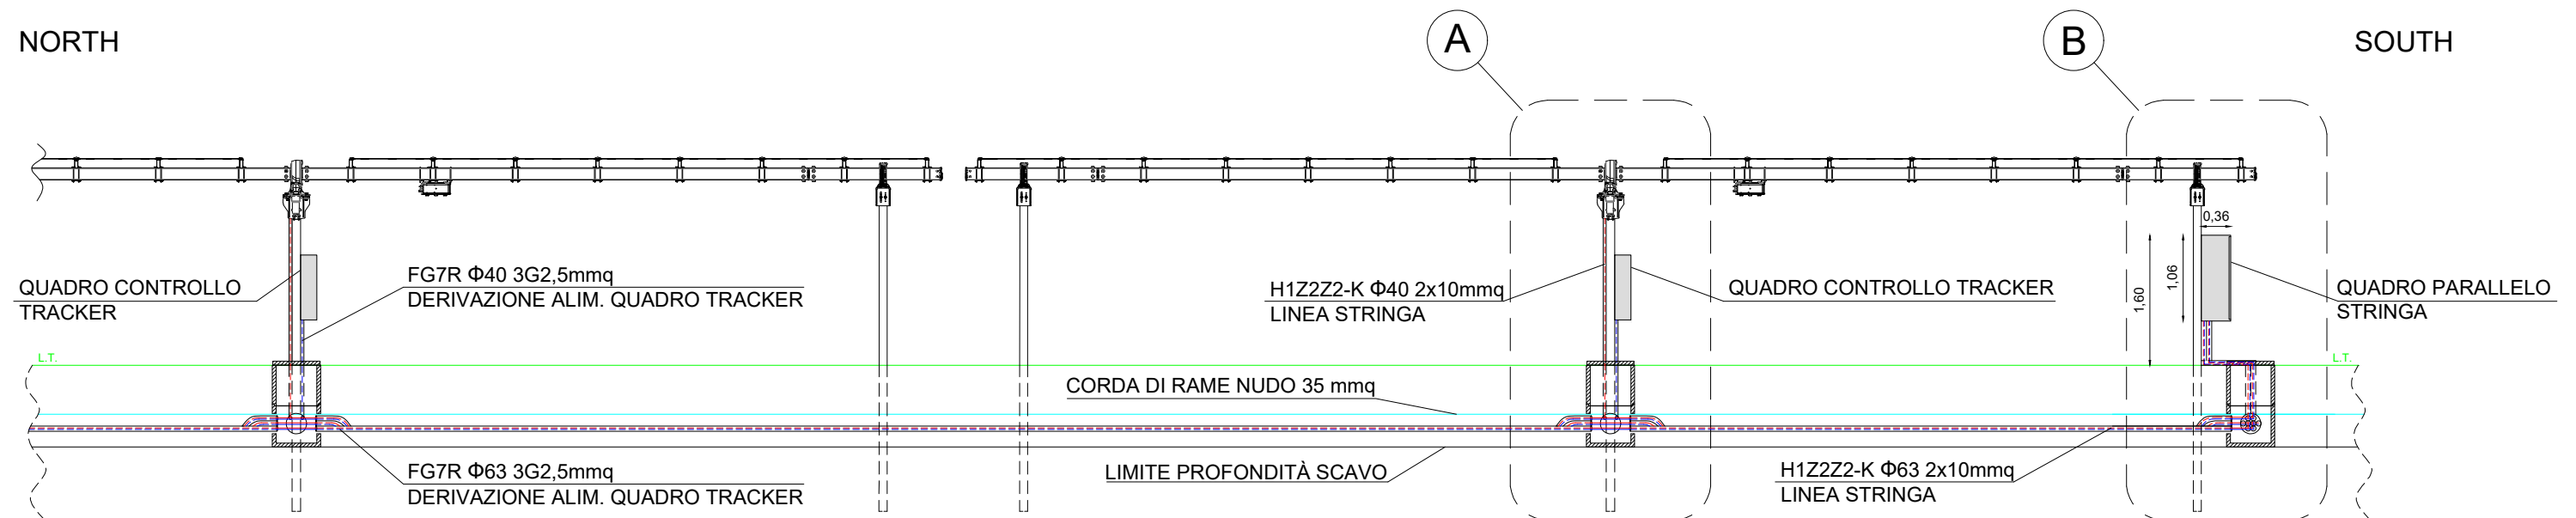

Codice TAVOLA A.U. - P.A.U.R.: Elaborato Circuiti Tracker_6_06_3

TAVOLA PROGETTO: 6.6.3

Quote in m

studio romanciuc

DITTA PROPONENTE:
Enel Larino 1 S.R.L.
TECNICO PROGETTISTA:
Romanciuc Arch. Andrea
TERRENO:
Glave Vincenzella, Glave Giacinto

oggetto: IMPIANTO AGRIVOLTAICO DENOMINATO **LARINO 1**

Terreno: Comune di Larino (CB) - Foglio 34, Part. 3, 5, 6, 7, 9, 32, 33, 34, 35, 36, 37, 38, 39, 40.
Foglio 35, Part. 2, 13, 31, 32, 47, 48.

CIRCUITI IMPIANTO

SISTEMA ELETTRICO



DATA: 31/07/2021

SCALA: 1:80