



PARTICOLARE "A"

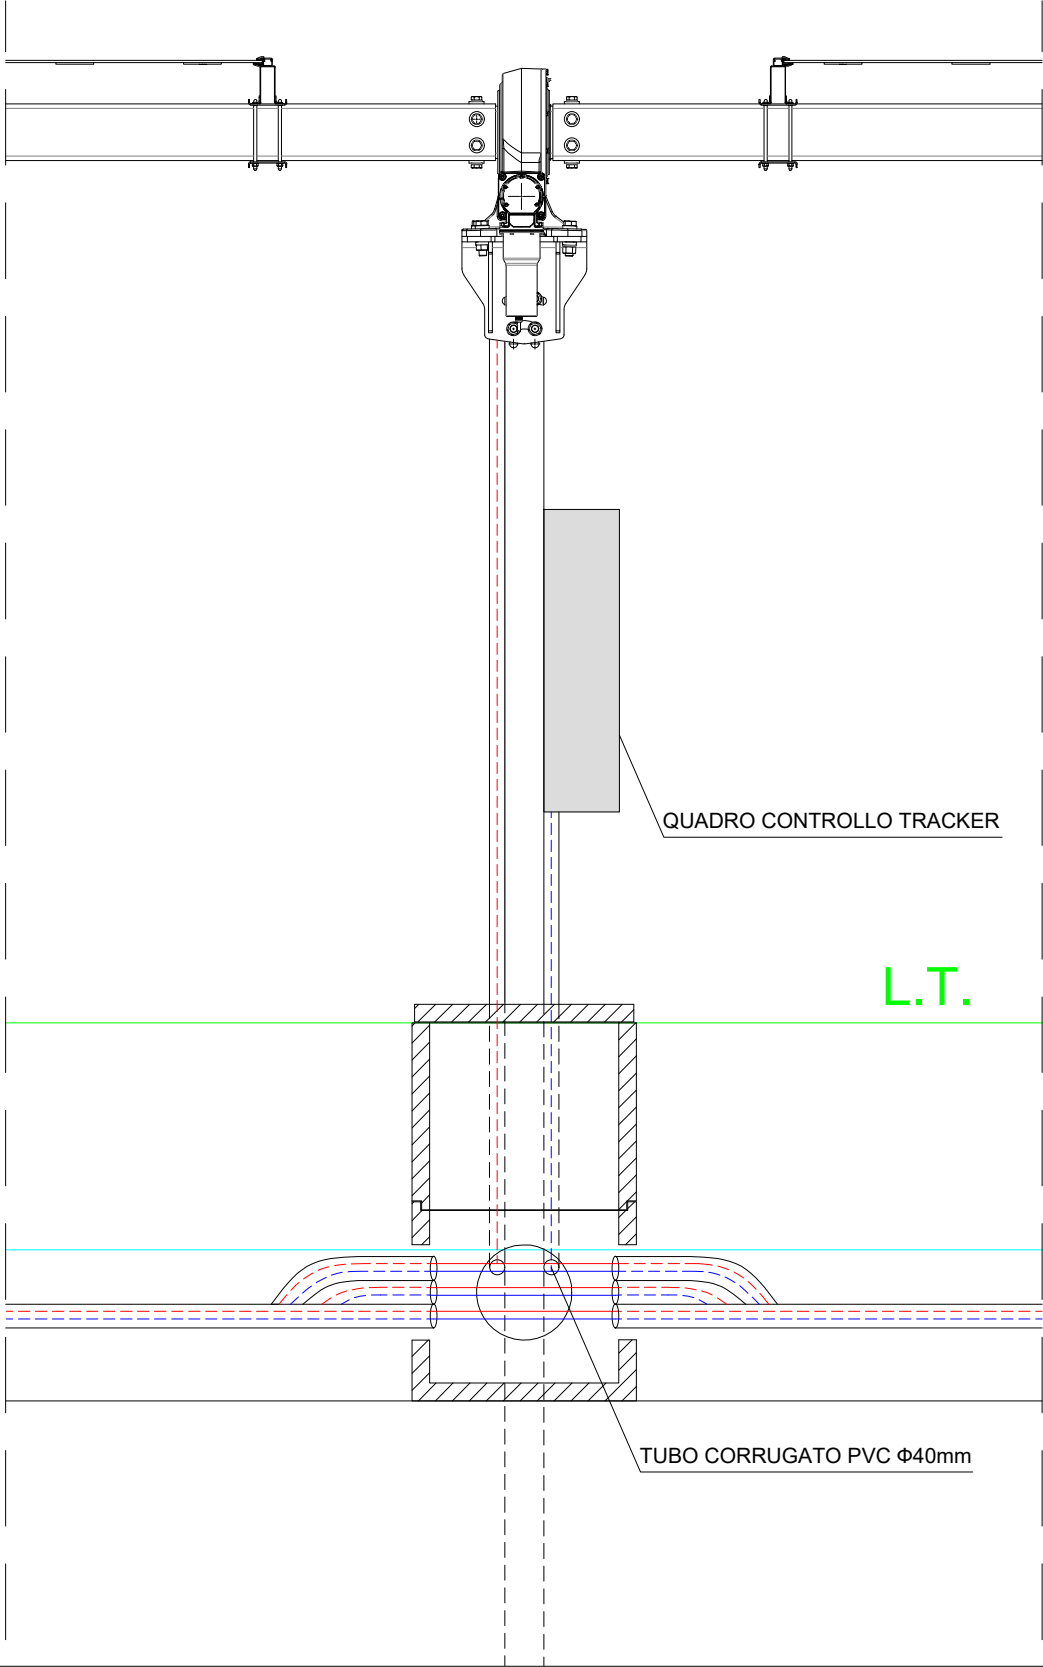

LEGENDA

- H1Z2Z2-K $\Phi 40/63$
2x10mmq
LINEA STRINGA
- FG7R $\Phi 40/63$
3G2,5mmq
DERIVAZIONE ALIM. QUADRO TRACKER
- CORDA DI RAME NUDO
35 mmq

PARTICOLARE "B"

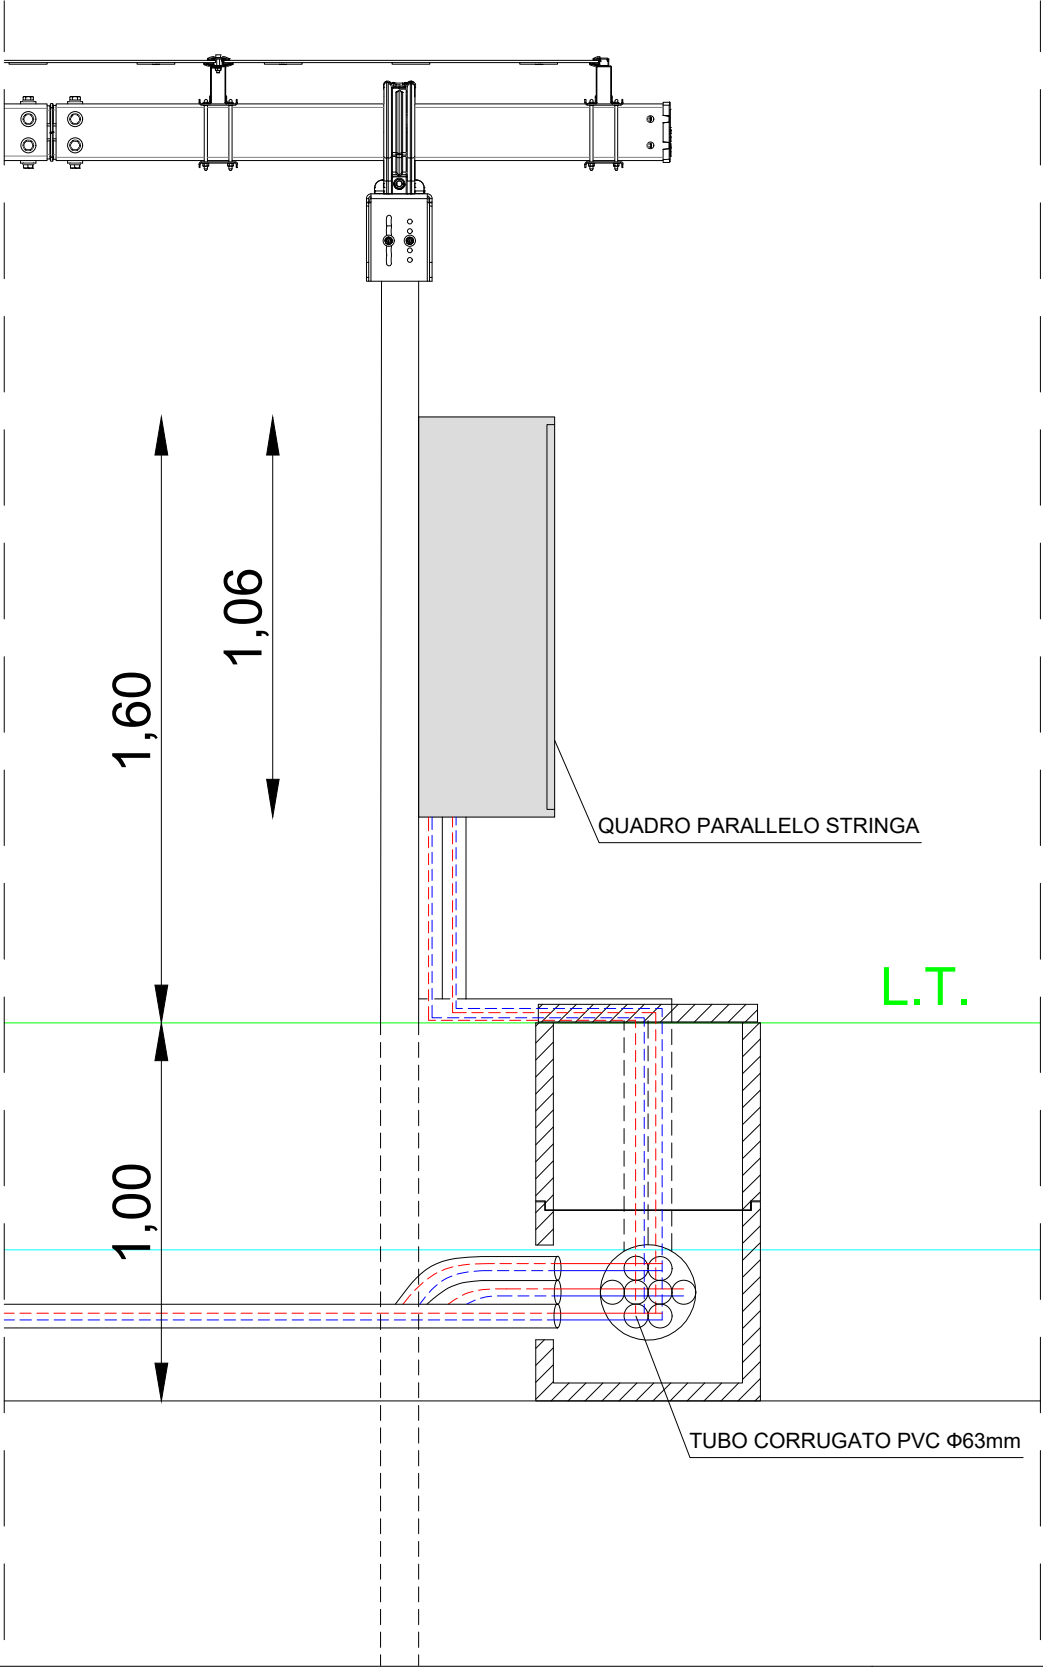

Codice TAVOLA A.U. - P.A.U.R.:ElaboratoCircuitiTracker_6_06_4

TAVOLA PROGETTO: 6.6.4

Quote in m

DITTA PROPONENTE:
Enel Larino 1 S.R.L.
TECNICO PROGETTISTA:
Romanciuc Arch. Andrea
TERRENO:
Glave Vincenzella, Glave Giacinto

oggetto: IMPIANTO AGRIVOLTAICO DENOMINATO LARINO 1

Terreno: Comune di Larino (CB) - Foglio 34, Part. 3, 5, 6, 7, 9, 32, 33, 34, 35, 36, 37, 38, 39, 40.
Foglio 35, Part. 2, 13, 31, 32, 47, 48.

CIRCUITI IMPIANTO

SISTEMA ELETTRICO



DATA: 31/07/2021

SCALA: 1:20

