

# LEGENDA

## SIMBOLOGIA CARTOGRAFICA

- Metanodotto in progetto  
DN 200 (8"), DP 60 bar, MOP 12 bar
- Metanodotto da dismettere  
DN 175 (7"), MOP 12 bar
- Opere connesse da dismettere
- Metanodotto in esercizio  
da ricollegare
- Metanodotti SGI esistenti
- Altri Metanodotti esistenti
- Aree impianti stacco-terminale  
in progetto
- Aree impianti stacco-terminale  
SGI esistenti
- Aree impianti esistenti
- T.O.C. - Trivelle spingitubo principali
- Impianti di linea in progetto
- Impianti di linea da porre fuori  
esercizio e recuperare
- Impianti di linea in esercizio
- Limite sovrapposizione fogli
- Metanodotto SNAM Chieti - Rieti  
DN 400 (16") DP=MOP 24 bar  
(di futura realizzazione)
- Opere connesse in progetto

Ricollegamento / Interconnessione  
DN xxx (x"), DP xx bar, MOP xx bar  
L = xx m

## LEGENDA TEMATICA

- Molto alta
- Alta
- Media
- Bassa
- Molto bassa
- Nulla

## SIMBOLOGIA MECCANICA

- Punto di intercettazione di linea (P.I.L.)
- Punto di intercettazione di derivazione importante (P.I.D.I.)
- Punto di intercettazione e derivazione semplice con stacco da linea (P.I.D.S.)
- Punto di intercettazione di derivazione importante  
con discaggio di allacciamento (P.I.D.I.)
- Impianto di riduzione/regolazione della pressione




COROGRAFIA 1:250.000

Il presente disegno e' di proprieta' aziendale - La Societa' tutelera' i propri diritti a termine di legge.



Progressiva chilometrica	<b>N.</b>
Comuni	COMUNE
Province	PROVINCIA
Impianti	TIPO - N. - PROG.             TIPO - N. - ESISTENTE DA MODIFICARE             TIPO - N. - ESISTENTE
Attraversamenti	TIPOLOGIA ATTRAVERSATA (SS n.##, corso d'acqua, ferrovia, ecc.)
Attraversamenti (opere connesse)	TIPOLOGIA ATTRAVERSATA (SS n.##, corso d'acqua, ferrovia, ecc.)

0	11/02/22	EMISSIONE PER ENTI			DEL VECCHIO	FRANCESCONE	BANCI
REV.	DATA	DESCRIZIONE			ELABORATO	VERIFICATO	APPROVATO
		Progettista				COMMESSA 5719	UNITA' 001
METANODOTTO CITTA' SANT'ANGELO - ALANNO					DISEGNO P-PG-D-1058		
					REVISIONE 0		
CARTA DELLA QUALITA' FAUNISTICA					FG. 1 DI 13		
					SCALA 1:10.000		



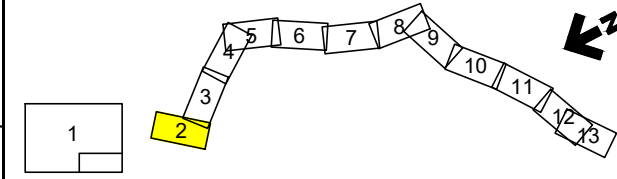

0	11/02/22	EMISSIONE PER ENTI	DEL VECCHIO	FRANCESCONE	BANCI
REV.	DATA	DESCRIZIONE	ELABORATO	VERIFICATO	APPROVATO
		Progettista			
			Comm.	5719-001	
			Dis.	P-PG-D-1058	

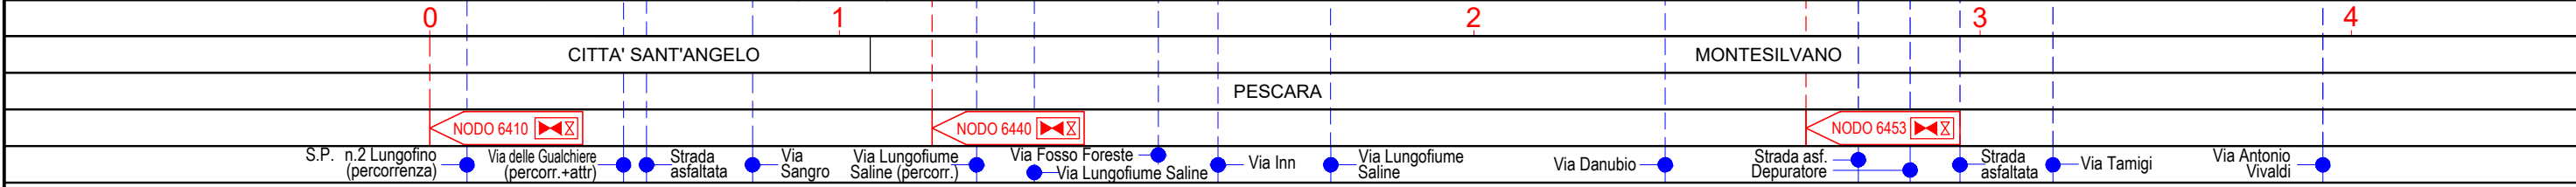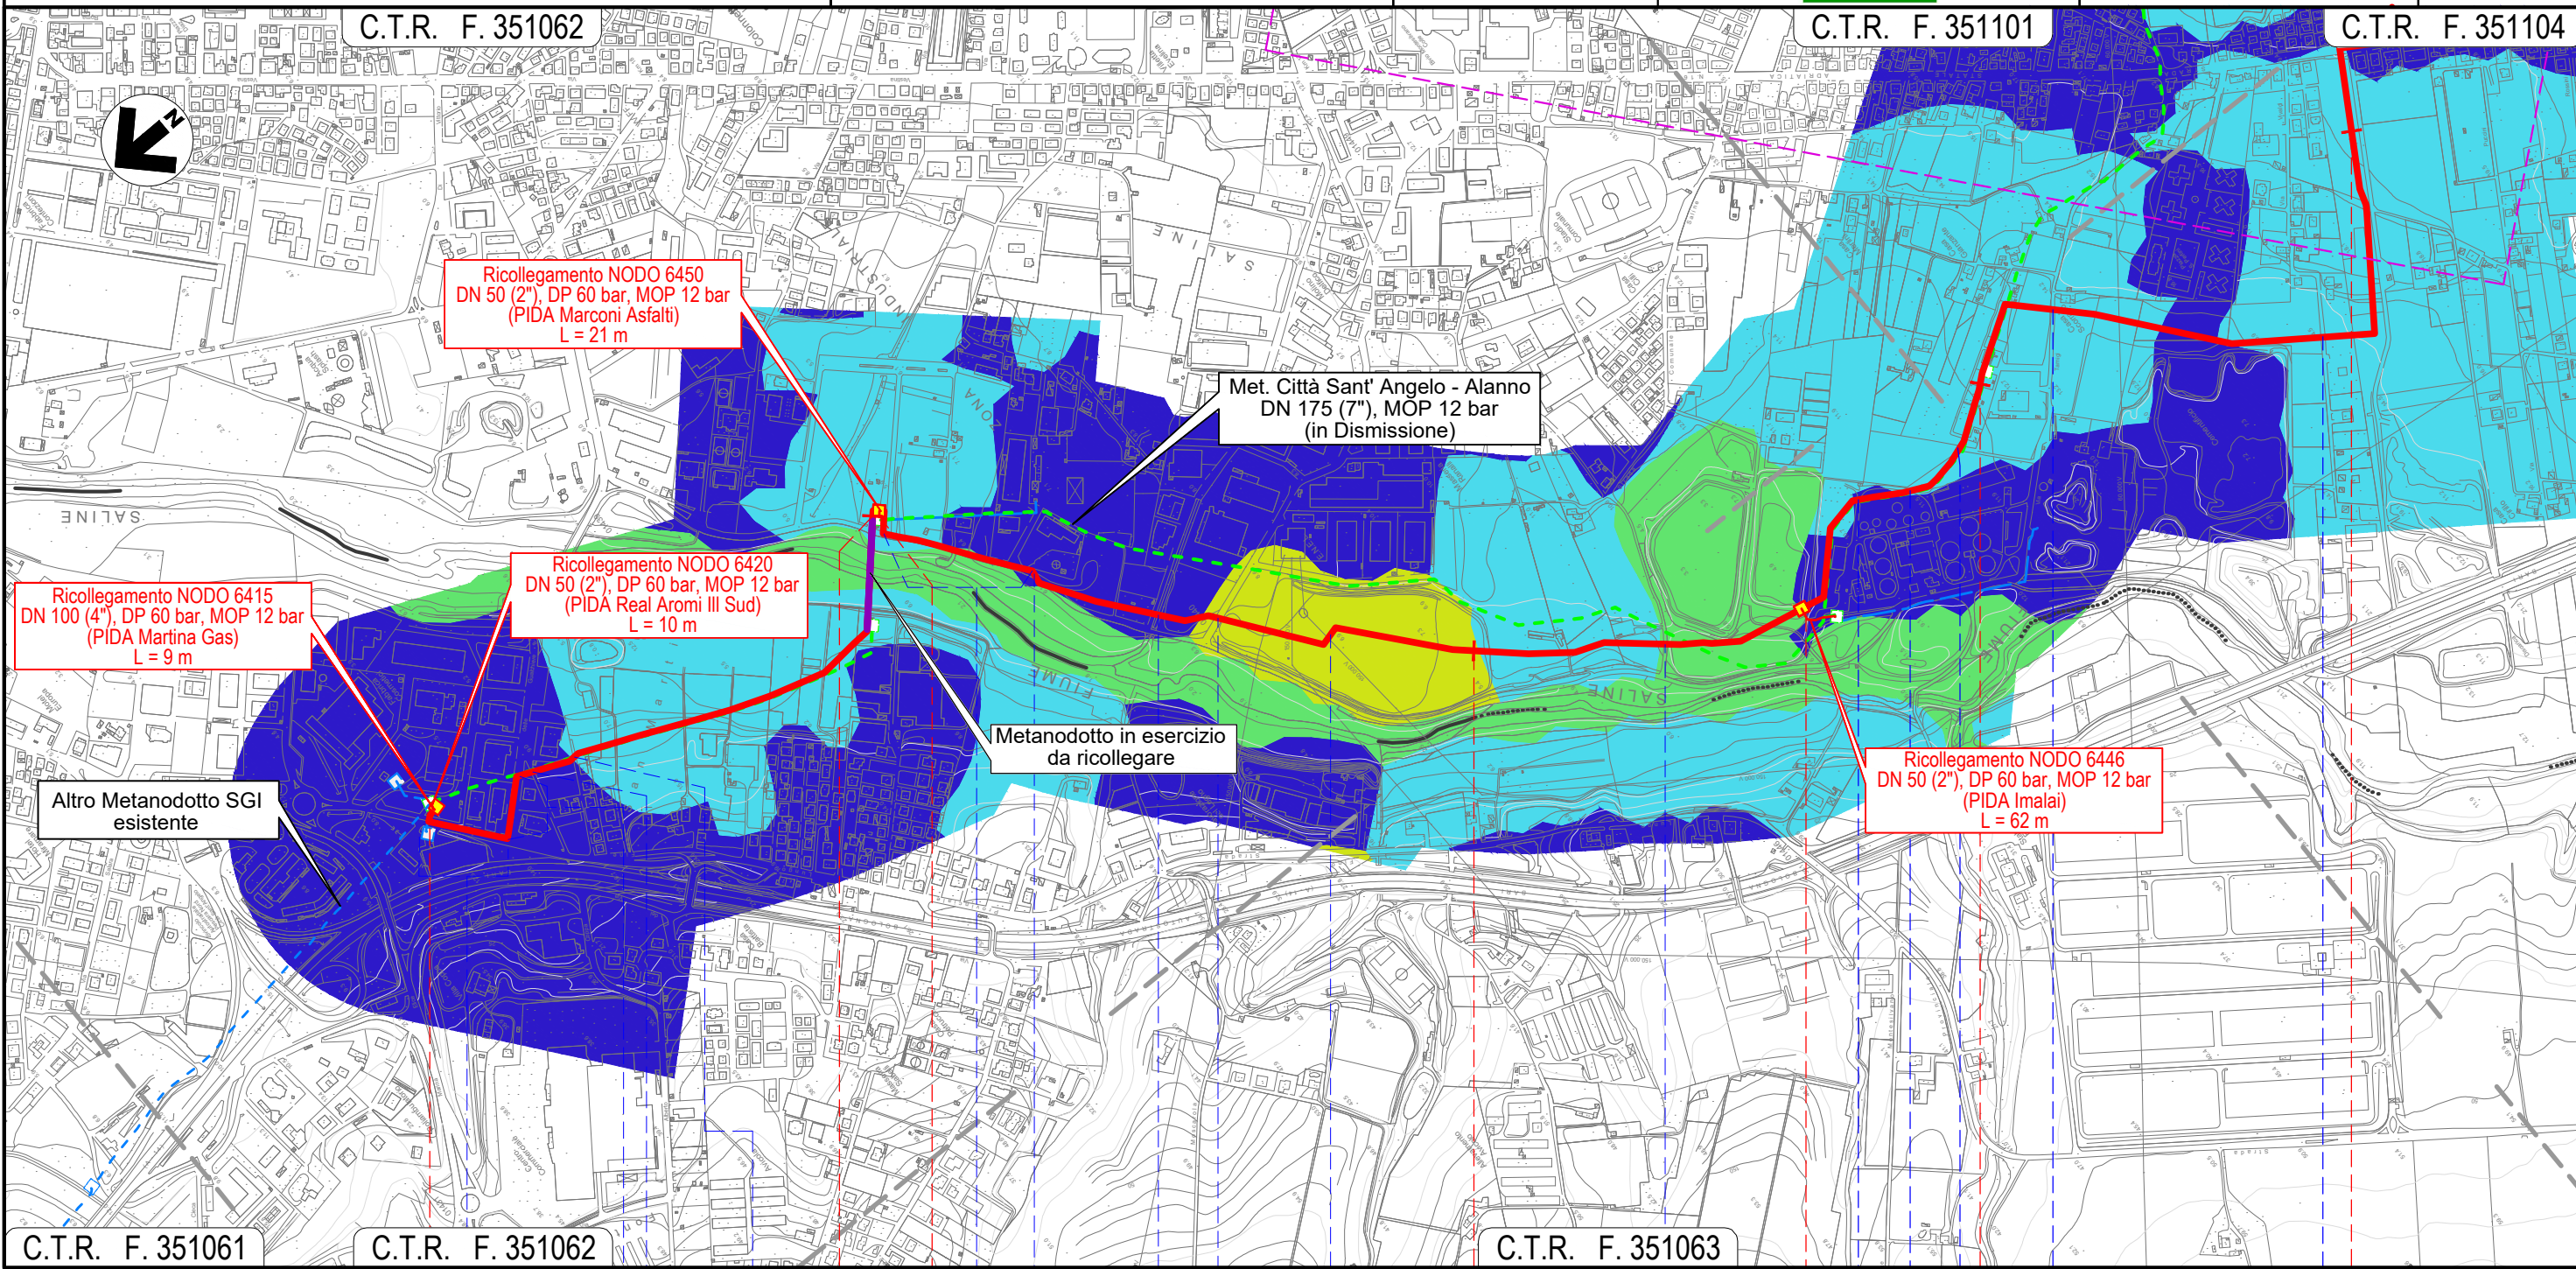

Il presente disegno e' di proprieta' aziendale - La Societa' tutelera' i propri diritti a termine di legge.



METANODOTTO CITTA' SANT'ANGELO - ALANNO

CARTA DELLA QUALITA' FAUNISTICA

Quadro d'unione




0	11/02/22	EMISSIONE PER ENTI	DEL VECCHIO	FRANCESCONE	BANCI
REV.	DATA	DESCRIZIONE	ELABORATO	VERIFICATO	APPROVATO
		Progettista	5719-001		
			P-PG-D-1058		

Foglio  
**3**  
di 13  
Scala  
1:10.000



C.T.R. F. 351062

C.T.R. F. 351101

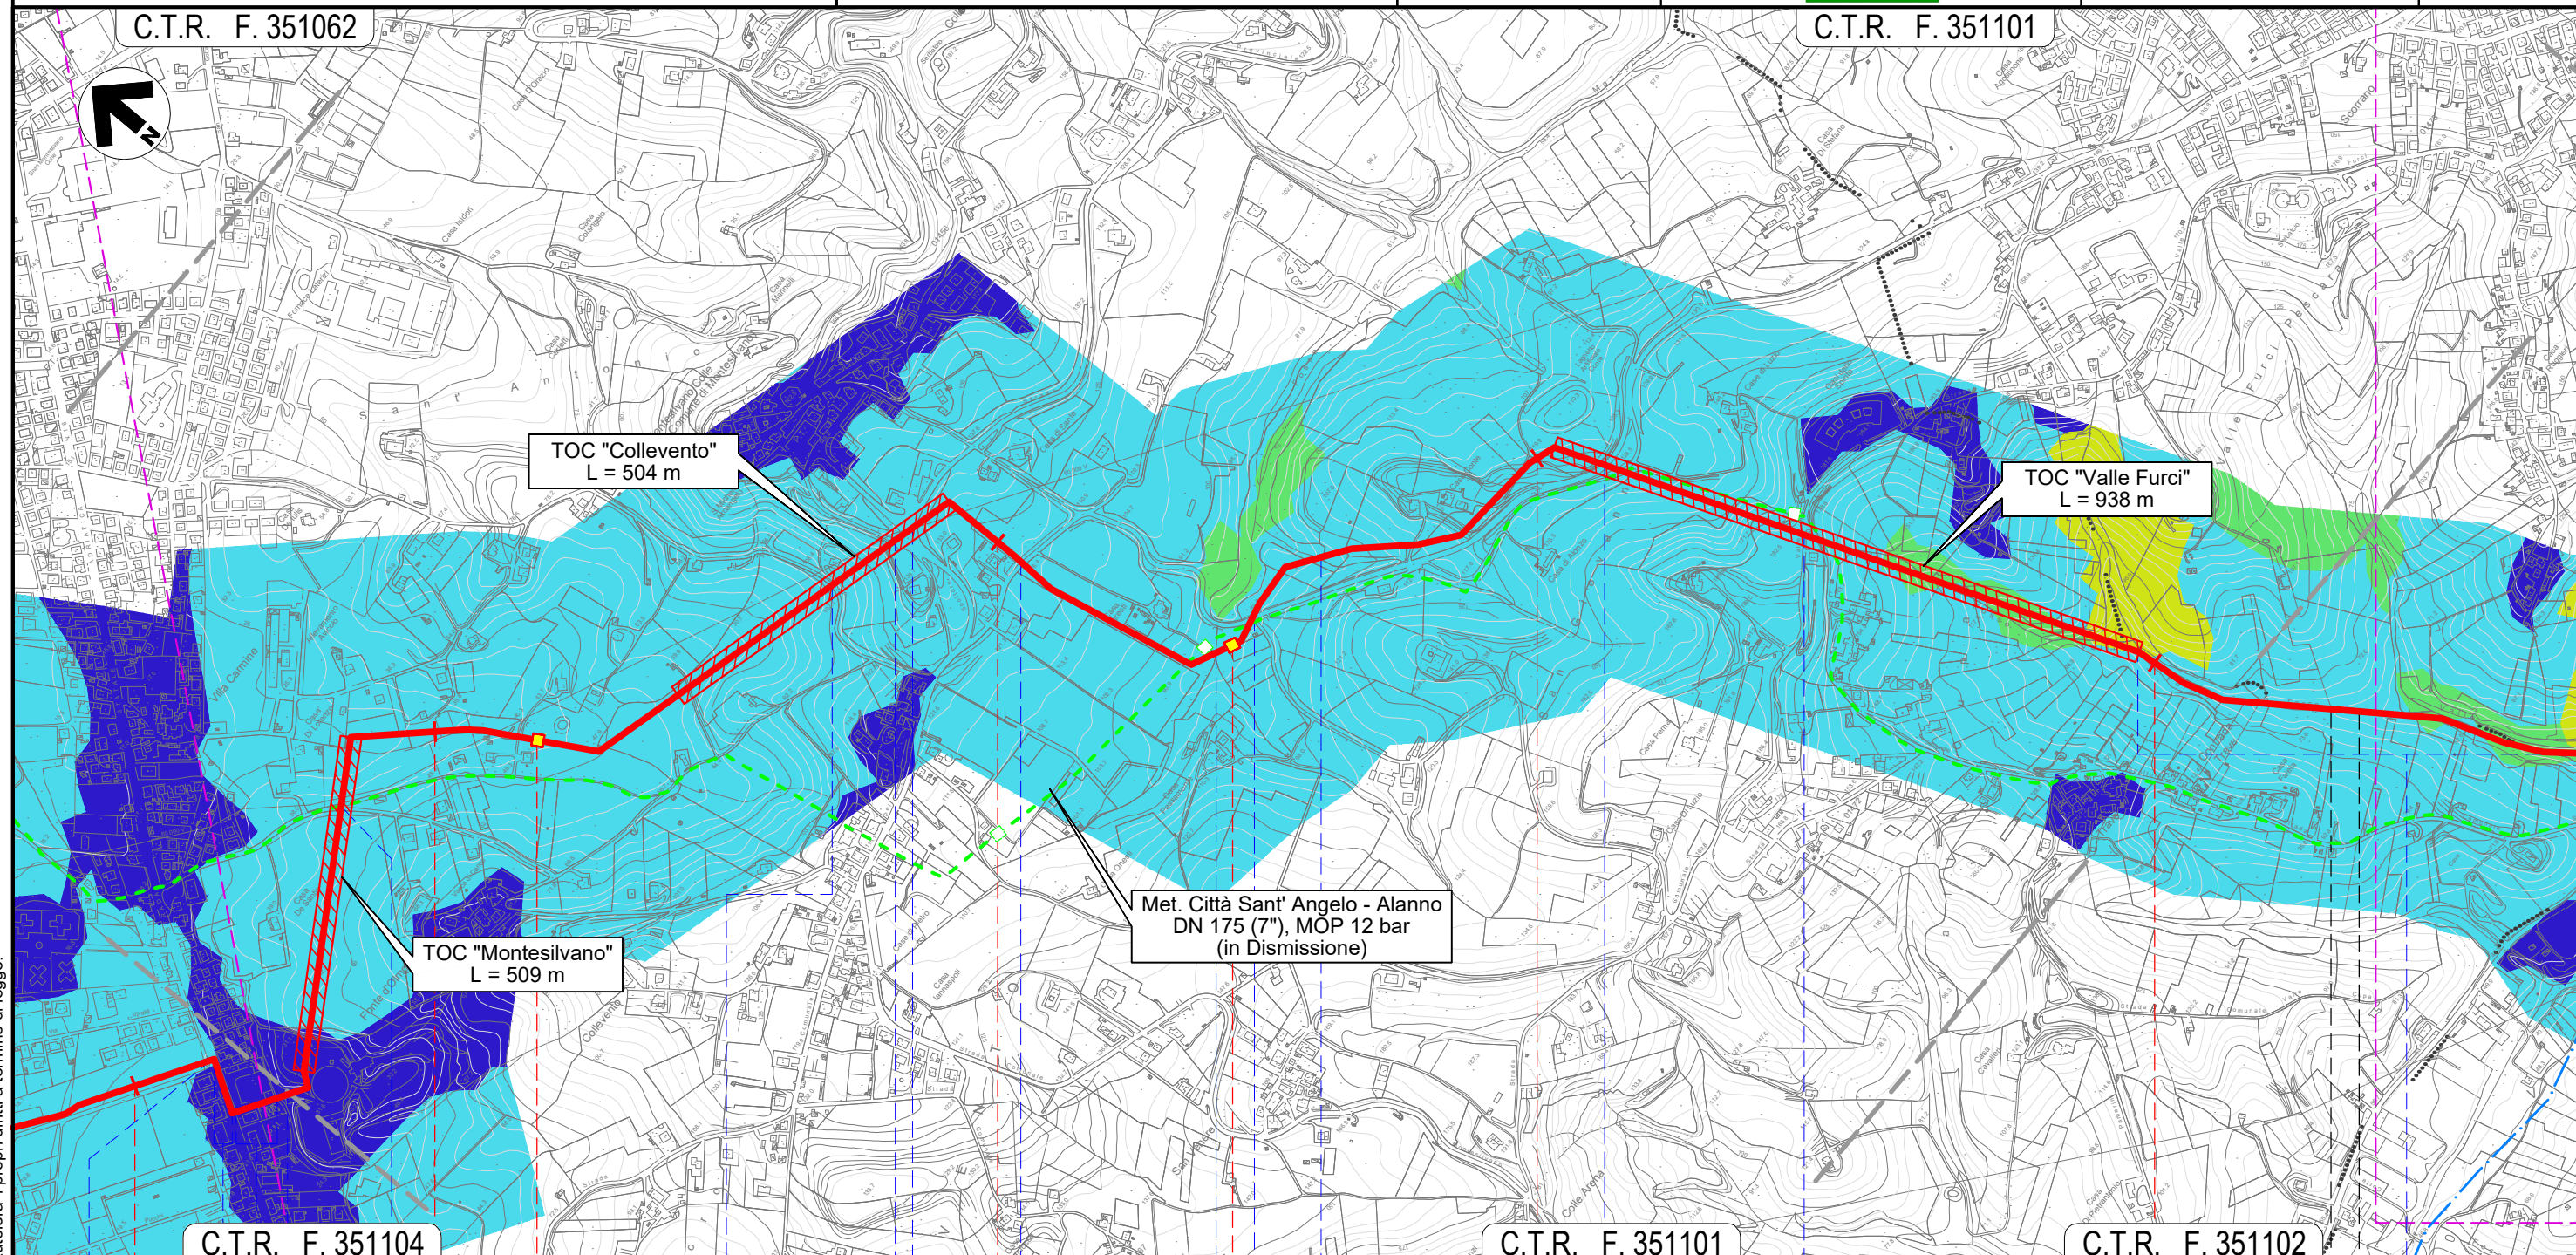

C.T.R. F. 351104

C.T.R. F. 351101

C.T.R. F. 351102

4	5	6	7	8	
MONTESILVANO			PESCARA		MONTESILVANO
PESCARA					
Via Vestina	Via Vestina (percorrenza)	Via Pavese (percorrenza)	Via F.lli Cervi	Via Fosso dello Sportello	Strada Piazza Osvaldo Galli
Fosso	NODO 6457	S.P. n.25	S.P. n.26	Fosso Mazzocco	NODO 6470
			S.P. n.26	Fosso	S.P. n.26
			Via Giorgio La Pira		Fosso Valle Furci (percorrenza)


Il presente disegno e' di proprieta' aziendale - La Societa' tutelera' i propri diritti a termine di legge.



METANODOTTO CITTA' SANT'ANGELO - ALANNO

CARTA DELLA QUALITA' FAUNISTICA

Quadro d'unione

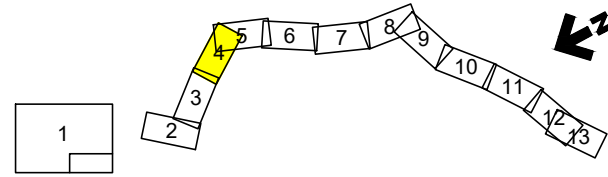


0	11/02/22	EMISSIONE PER ENTI	DEL VECCHIO	FRANCESCONE	BANCI
REV.	DATA	DESCRIZIONE	ELABORATO	VERIFICATO	APPROVATO
		Progettista	Comm. 5719-001		
			Dis. P-PG-D-1058		

Foglio  
**4**  
di 13  
Scala  
1:10.000



C.T.R. F. 351113

C.T.R. F. 351101

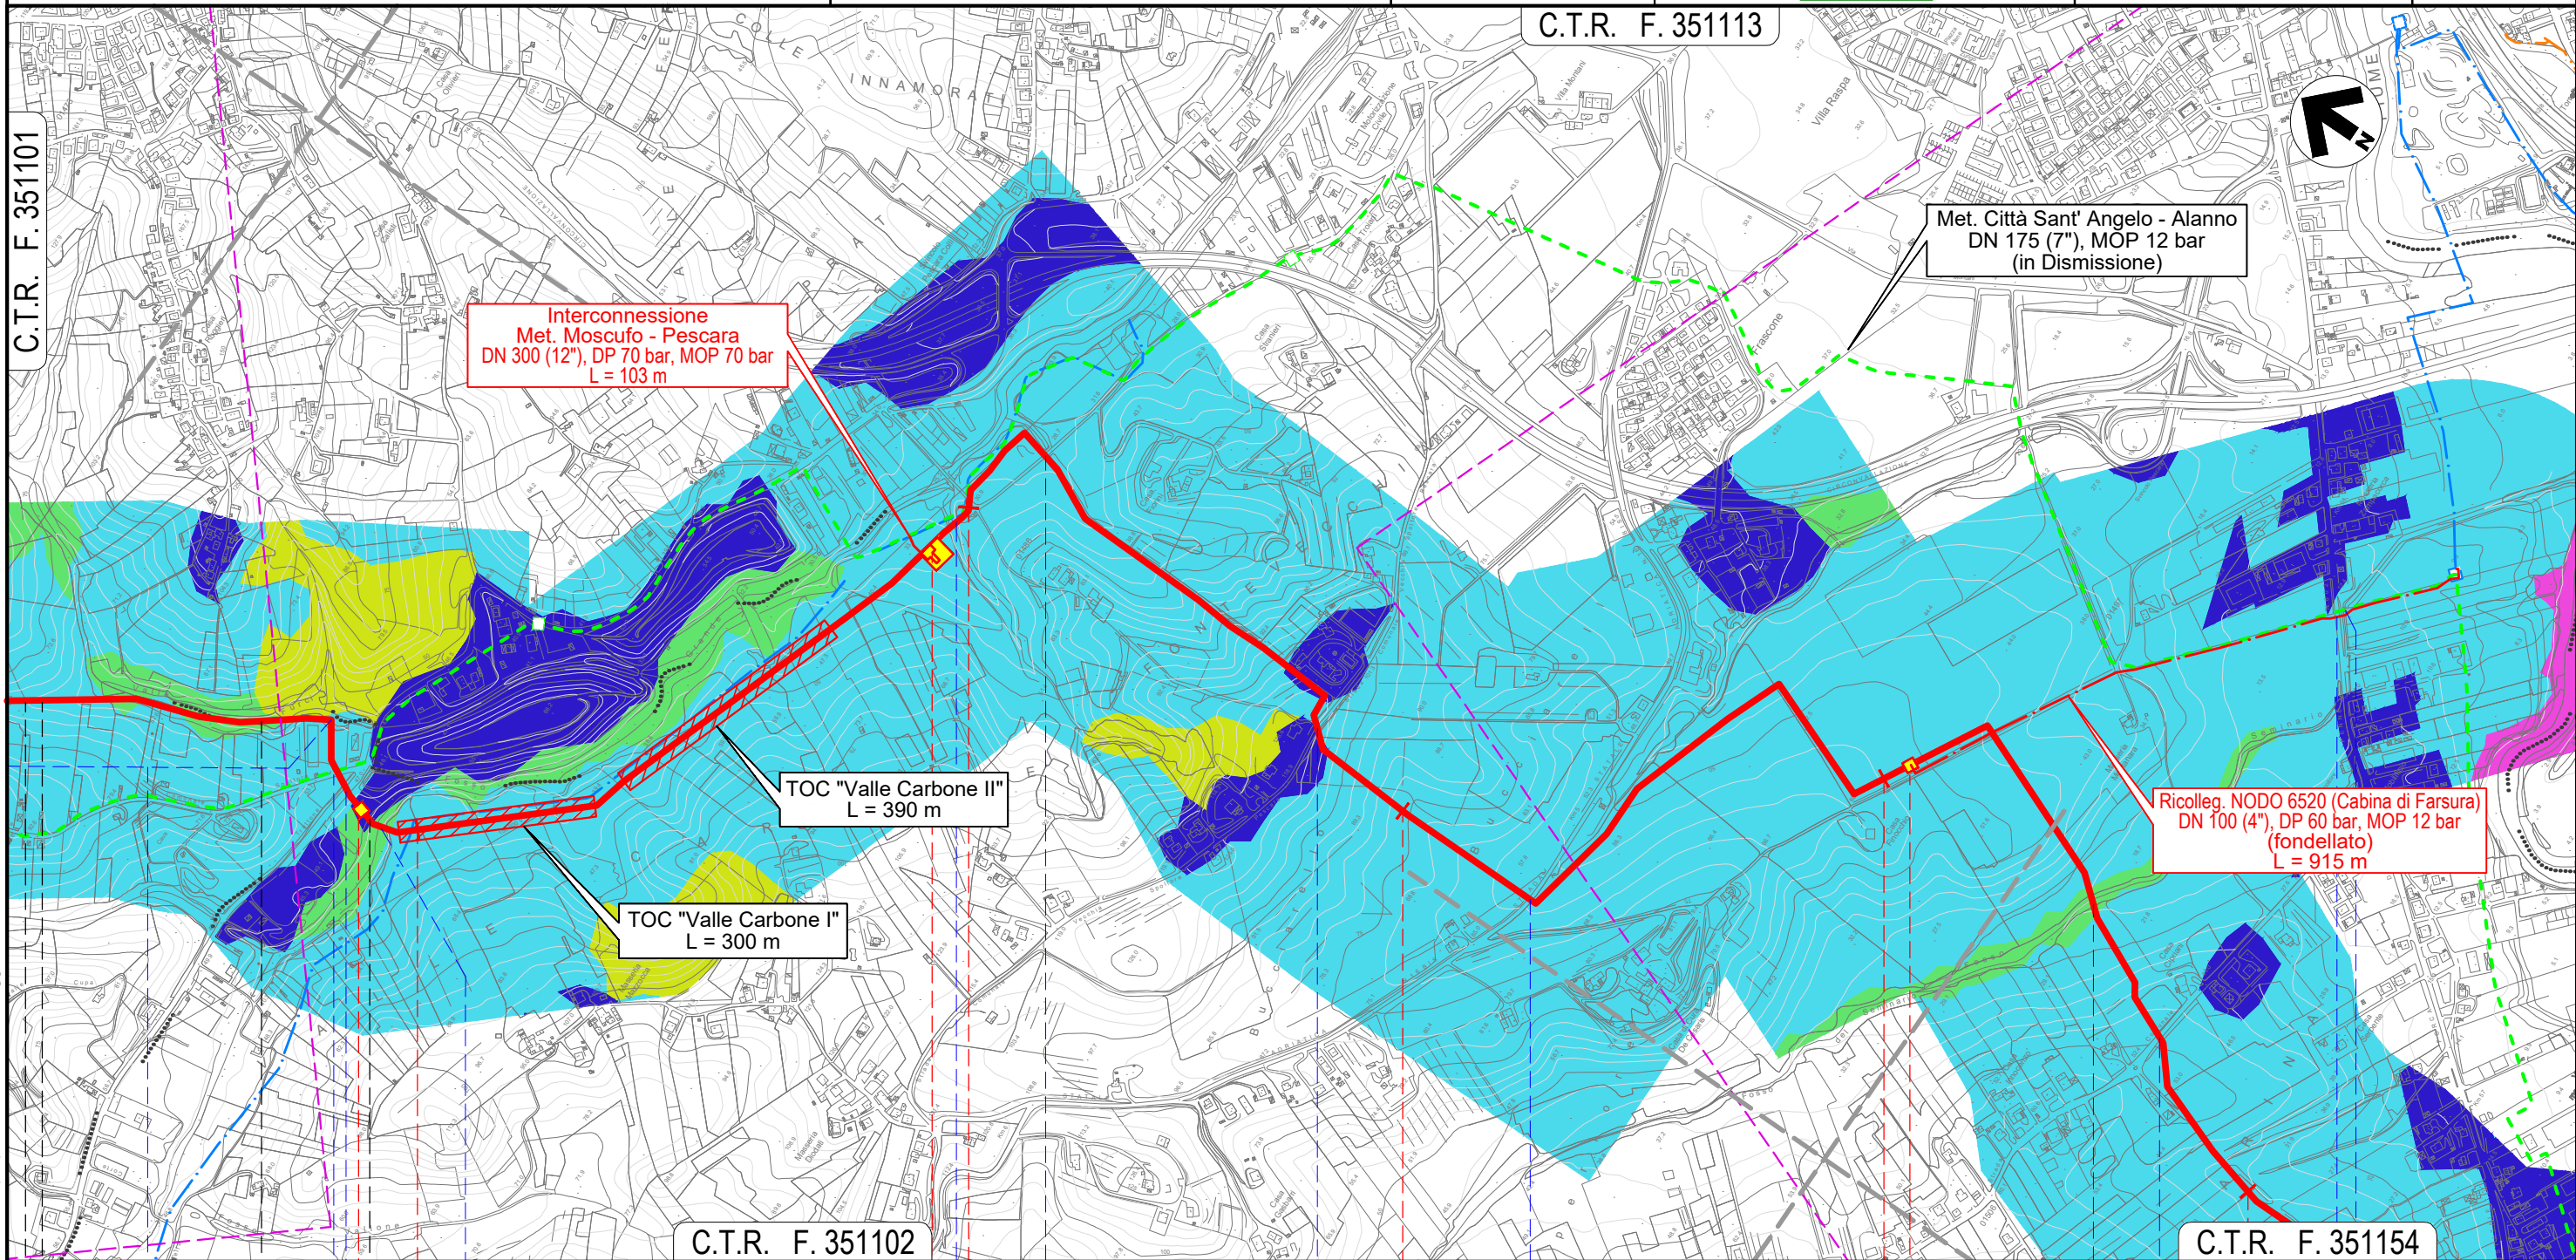

C.T.R. F. 351102

C.T.R. F. 351154

9		10		11		12		13	
MONTESILVANO	PESCARA	SPOLTRE				PESCARA			
PESCARA									
Fosso Valle Furci (percorrenza)		Strada C.le Trave		Via dei Frassini		Fosso Grande		Fosso del Seminario	
NODO 6490		NODO 6495		Via Fonte Vecchia		Via Valle Carbone		S.R. n.16 bis	
NODO 6505		Via Pescarina							

Il presente disegno e' di proprieta' aziendale - La Societa' tutelera' i propri diritti a termine di legge.

S.R. n.602 Fosso del Seminario


Rif. EN: P20IT04025-ENV-DW-210-223




METANODOTTO CITTA' SANT'ANGELO - ALANNO

CARTA DELLA QUALITA' FAUNISTICA

Quadro d'unione

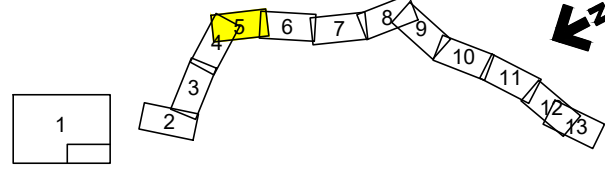

0	11/02/22	EMISSIONE PER ENTI	DEL VECCHIO	FRANCESCO	BANCI	Foglio <b>5</b> di 13 Scala 1:10.000
REV.	DATA	DESCRIZIONE	ELABORATO	VERIFICATO	APPROVATO	
Progettista			Comm. 5719-001			C.T.R. F. 351153
S.G.I. Società Gasdotti Italia S.P.A.			Dis. P-PG-D-1058			

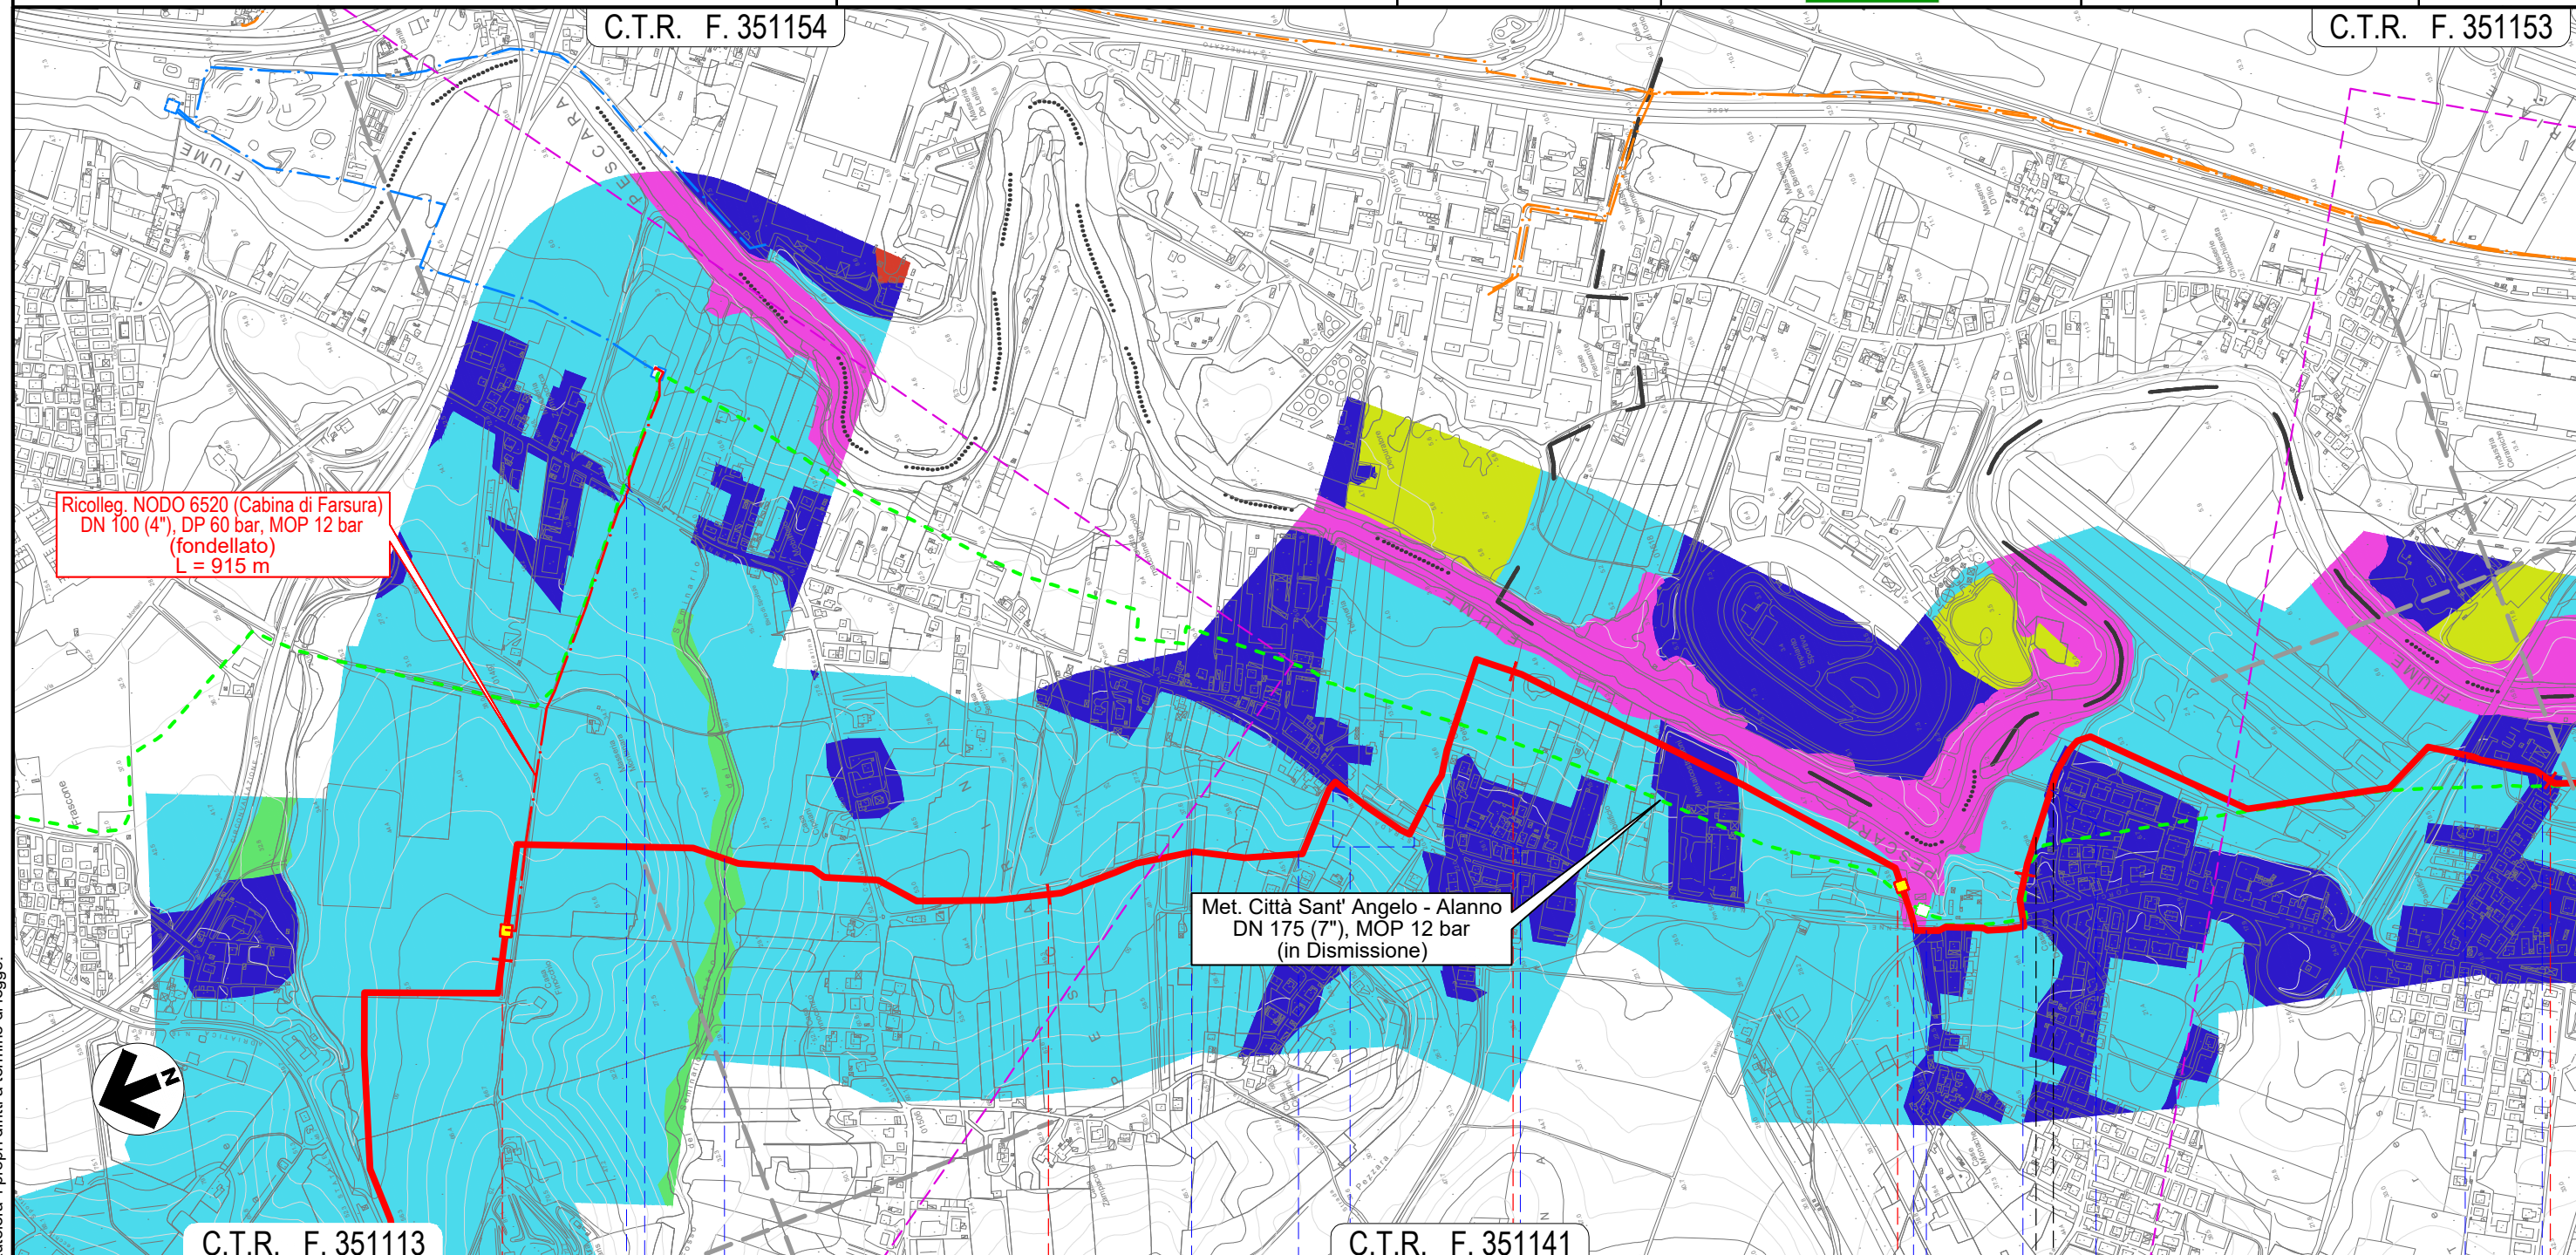

Il presente disegno e' di proprieta' aziendale - La Societa' tutelera' i propri diritti a termine di legge.


12	13	14	15	16
SPOLTORE		SAN GIOVANNI TEATINO		SPOLTORE
PESCARA		CHIETI		PESCARA
Fosso del Seminario	Via Pescarina	Via Mare Adriatico	Via Loira	S.R. n.602 (percorrenza+attr.)
		Fosso	S.R. n.602	Fosso
			Fosso	S.R. n.602
			Fosso	Via Aterno
				Via Pescara
S.R. n.602	Fosso del Seminario			



METANODOTTO CITTA' SANT'ANGELO - ALANNO

CARTA DELLA QUALITA' FAUNISTICA

Quadro d'unione

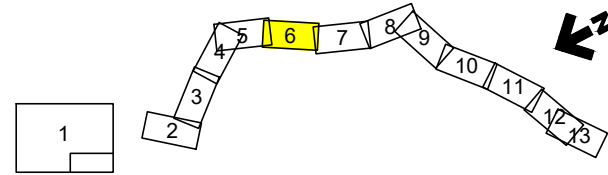


0	11/02/22	EMMISSIONE PER ENTI	DEL VECCHIO	FRANCESCO	BANCI
REV.	DATA	DESCRIZIONE	ELABORATO	VERIFICATO	APPROVATO
		Progettista			
			Comm.	5719-001	
			Dis.	P-PG-D-1058	

Foglio  
**6**  
di 13  
Scala  
1:10.000

C.T.R. F. 351153

C.T.R. F. 351142

C.T.R. F. 361021

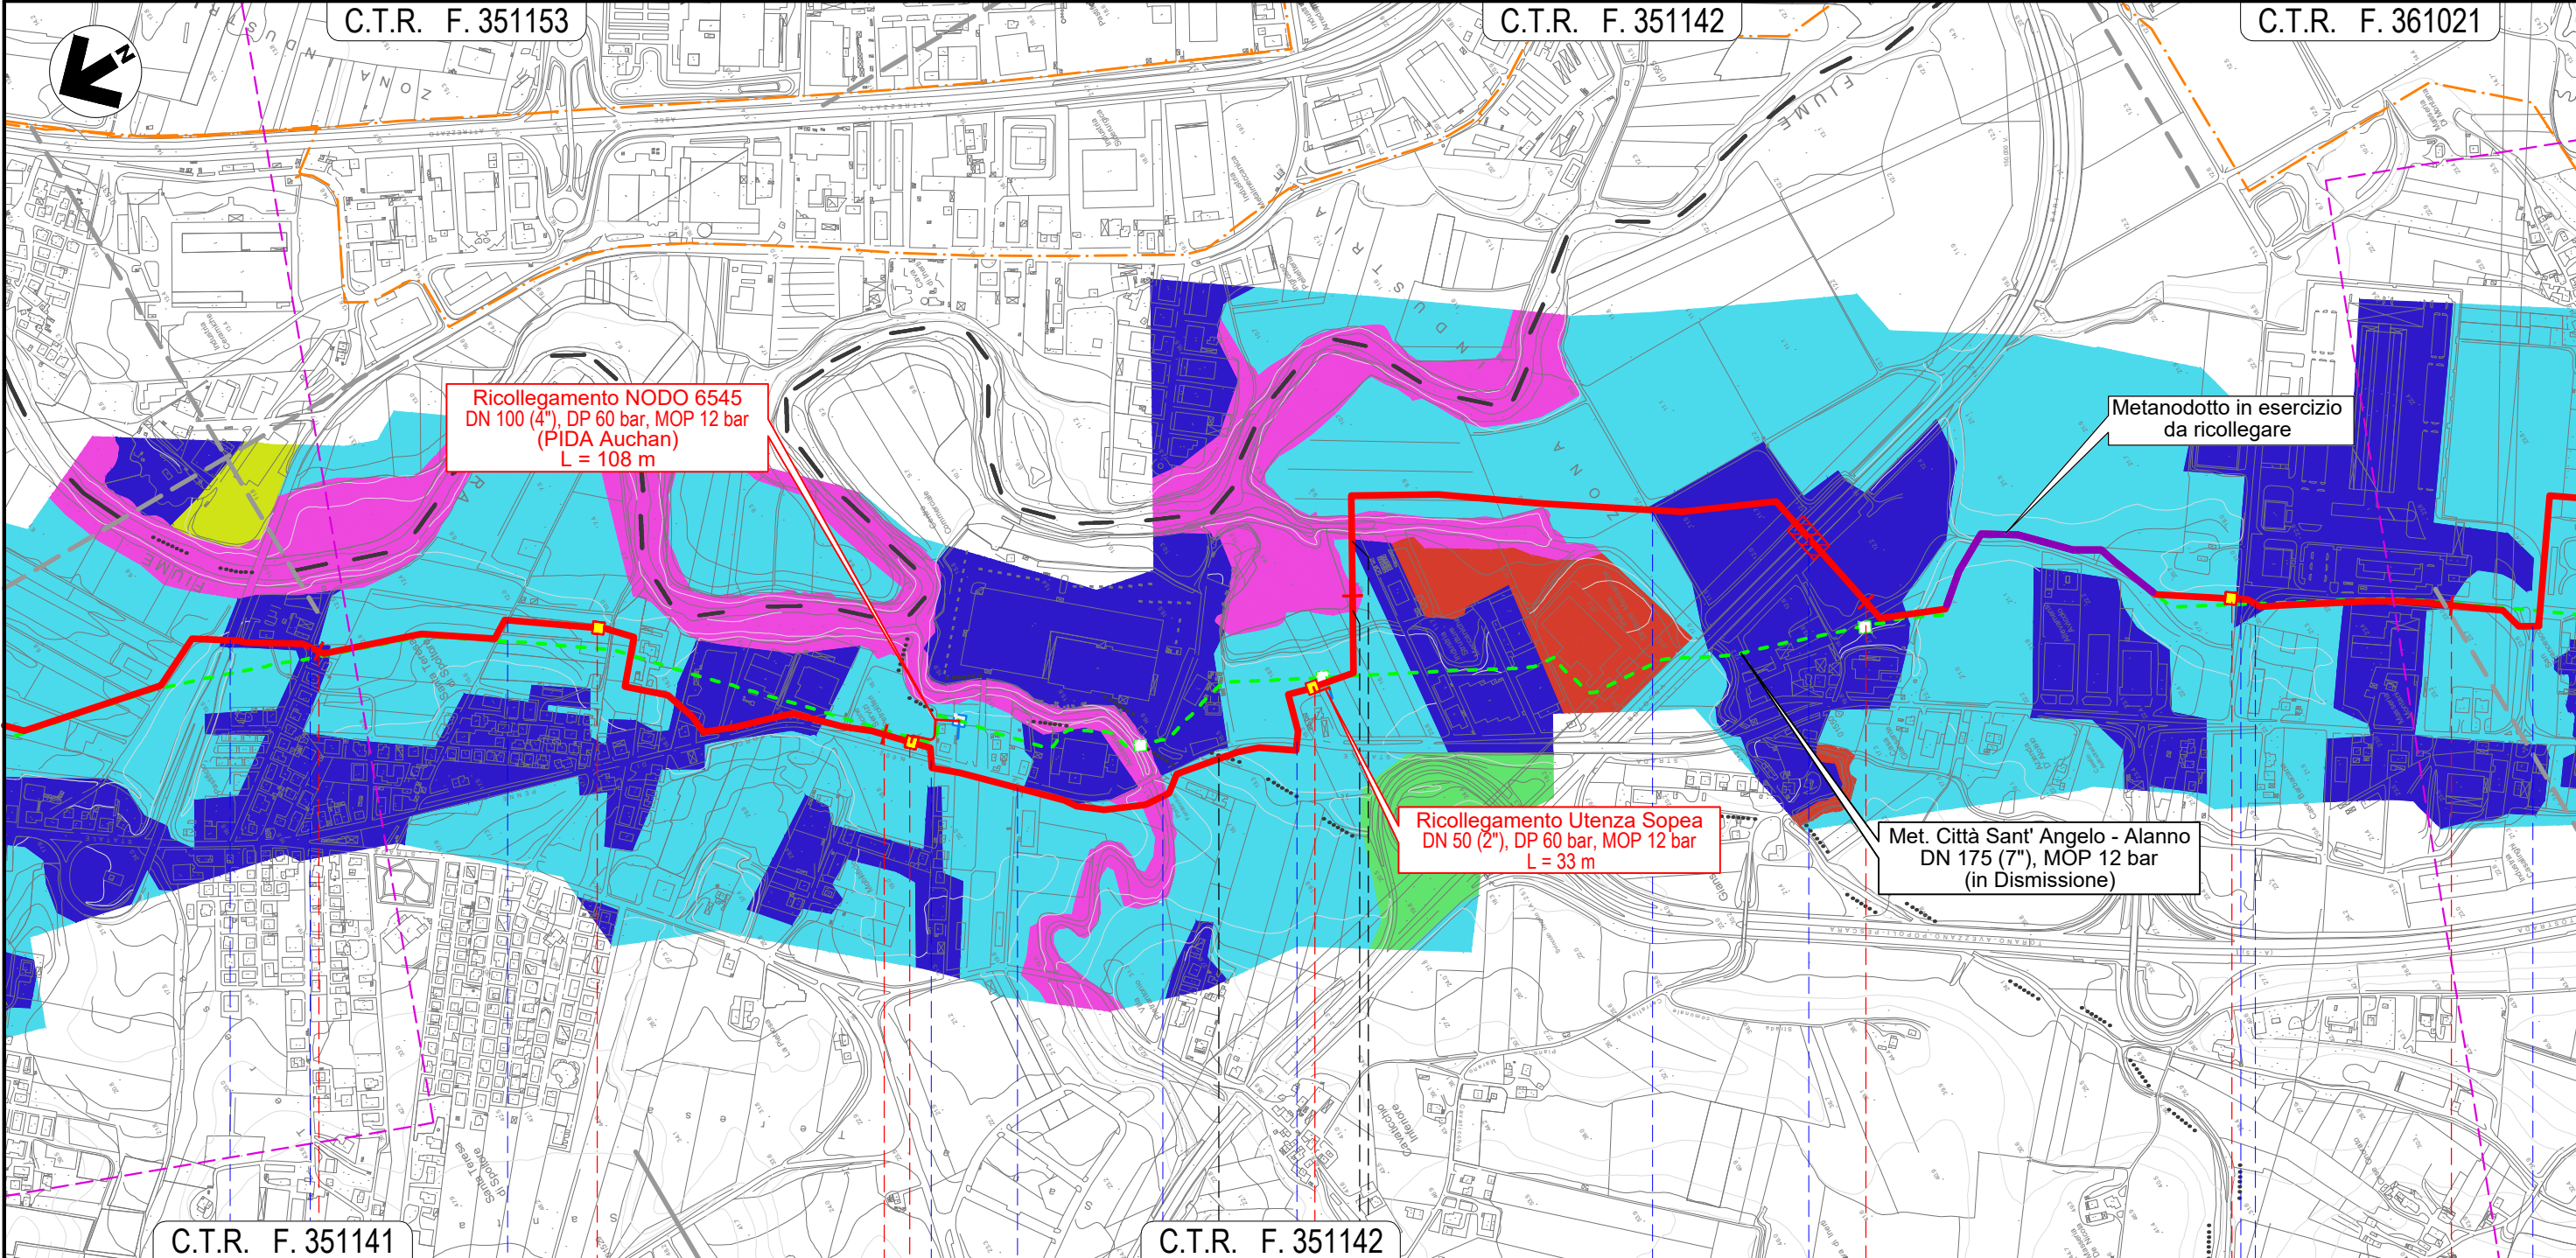

C.T.R. F. 351141

C.T.R. F. 351142

16

17

18

19

20

SPOLTORE

CEPAGATTI

SAN GIOVANNI TEATINO

CEPAGATTI

PESCARA

CHIETI

PESCARA

☒ NODO 6543

☒ NODO 6547

☒ NODO 6555

☒ NODO 6560

Via Aterno

Via Pescara

Via Aterno

S.R. n.602

Via Maiella

Fosso Fontecchio

S.R. n.602

Fossi Madonna

Via Nazionale

Autostrada A14

Strada asfaltata

Via Lombardia

S.R. n.602


Il presente disegno e' di proprieta' aziendale - La Societa' tutelera' i propri diritti a termine di legge.



METANODOTTO CITTA' SANT'ANGELO - ALANNO

CARTA DELLA QUALITA' FAUNISTICA

Quadro d'unione

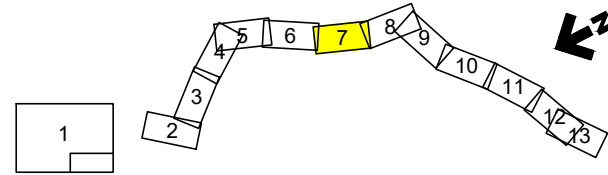


0	11/02/22	EMISSIONE PER ENTI	DEL VECCHIO	FRANCESCO	BANCI
REV.	DATA	DESCRIZIONE	ELABORATO	VERIFICATO	APPROVATO
		Progettista	5719-001		
			P-PG-D-1058		

Foglio  
**7**  
di 13  
Scala  
1:10.000



C.T.R. F. 361021

C.T.R. F. 361022

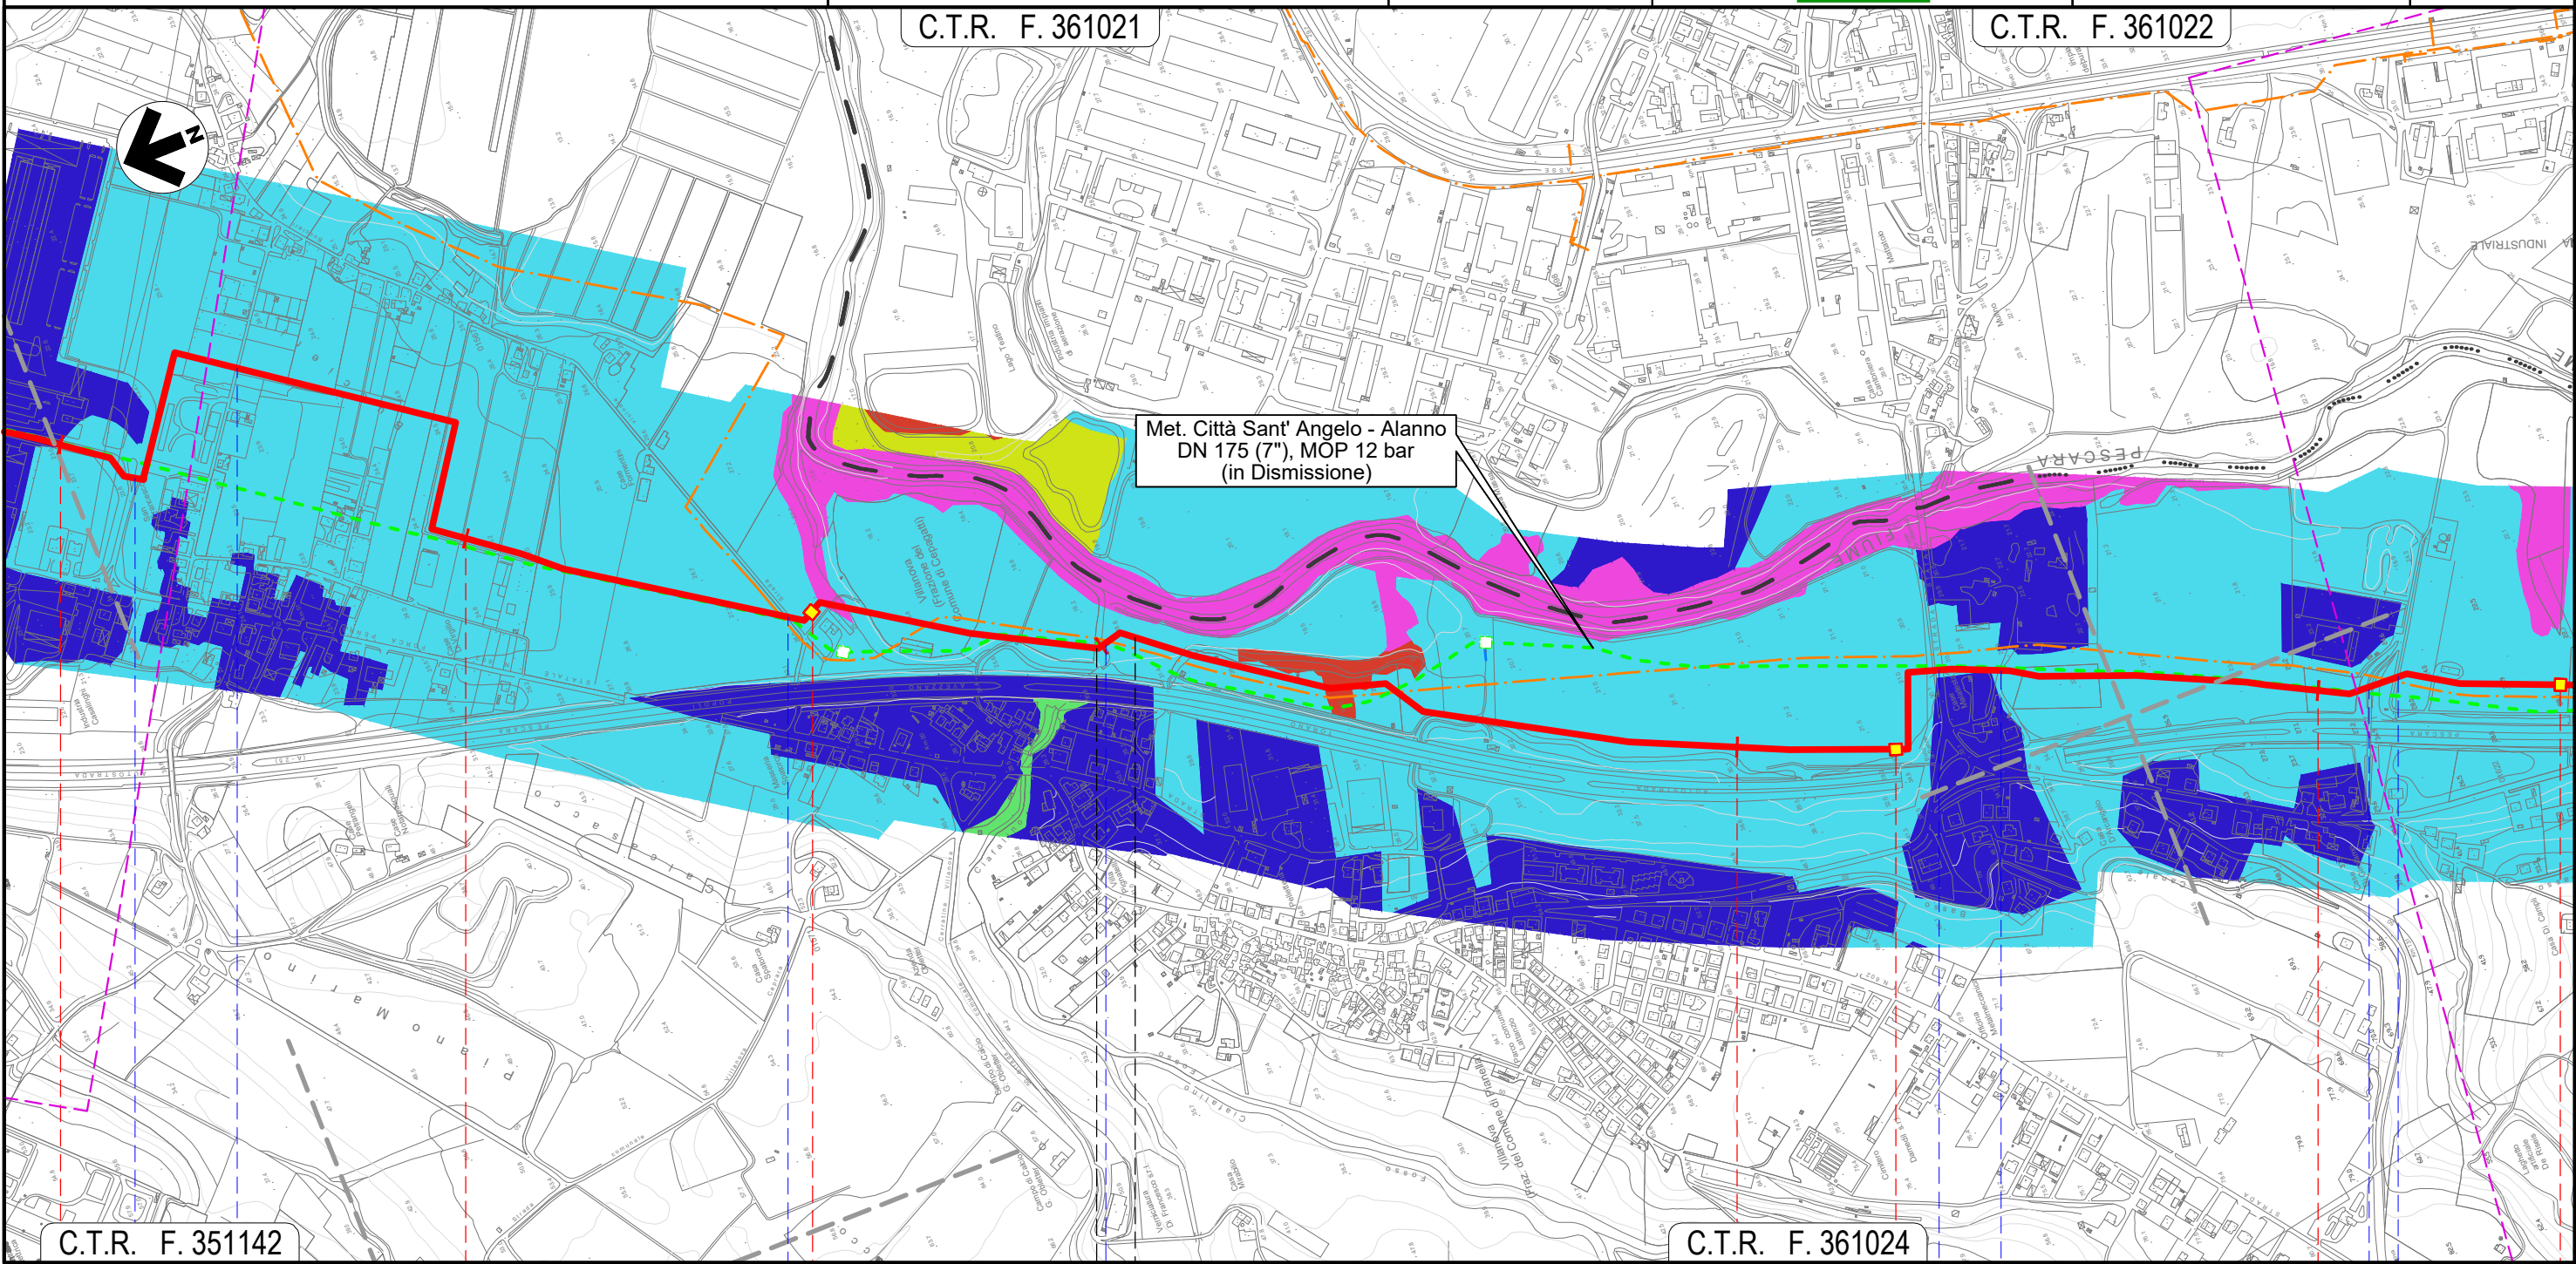

C.T.R. F. 351142

C.T.R. F. 361024

20	21	22	23	24
CEPAGATTI		CHIETI	CEPAGATTI	
PESCARA		CHIETI	PESCARA	
S.R.n.602	Via Lombardia	NODO 6570	Via Piemonte	Fosso Cialfalino
		NODO 6585	S.S. n.81	Via Aterno
		NODO 6590	Strada Asfaltata	Fosso


Il presente disegno e' di proprieta' aziendale - La Societa' tutelera' i propri diritti a termine di legge.



METANODOTTO CITTA' SANT'ANGELO - ALANNO

CARTA DELLA QUALITA' FAUNISTICA

Quadro d'unione

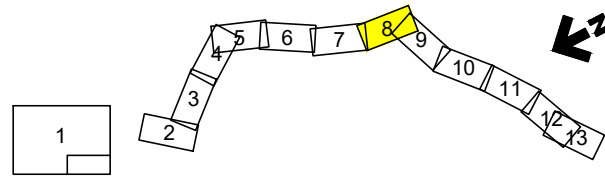


0	11/02/22	EMISSIONE PER ENTI	DEL VECCHIO	FRANCESCO	BANCI
REV.	DATA	DESCRIZIONE	ELABORATO	VERIFICATO	APPROVATO
		Progettista			
			Comm.	5719-001	
			Dis.	P-PG-D-1058	

Foglio  
**8**  
di 13  
Scala  
1:10.000

C.T.R. F. 361022

C.T.R. F. 361061

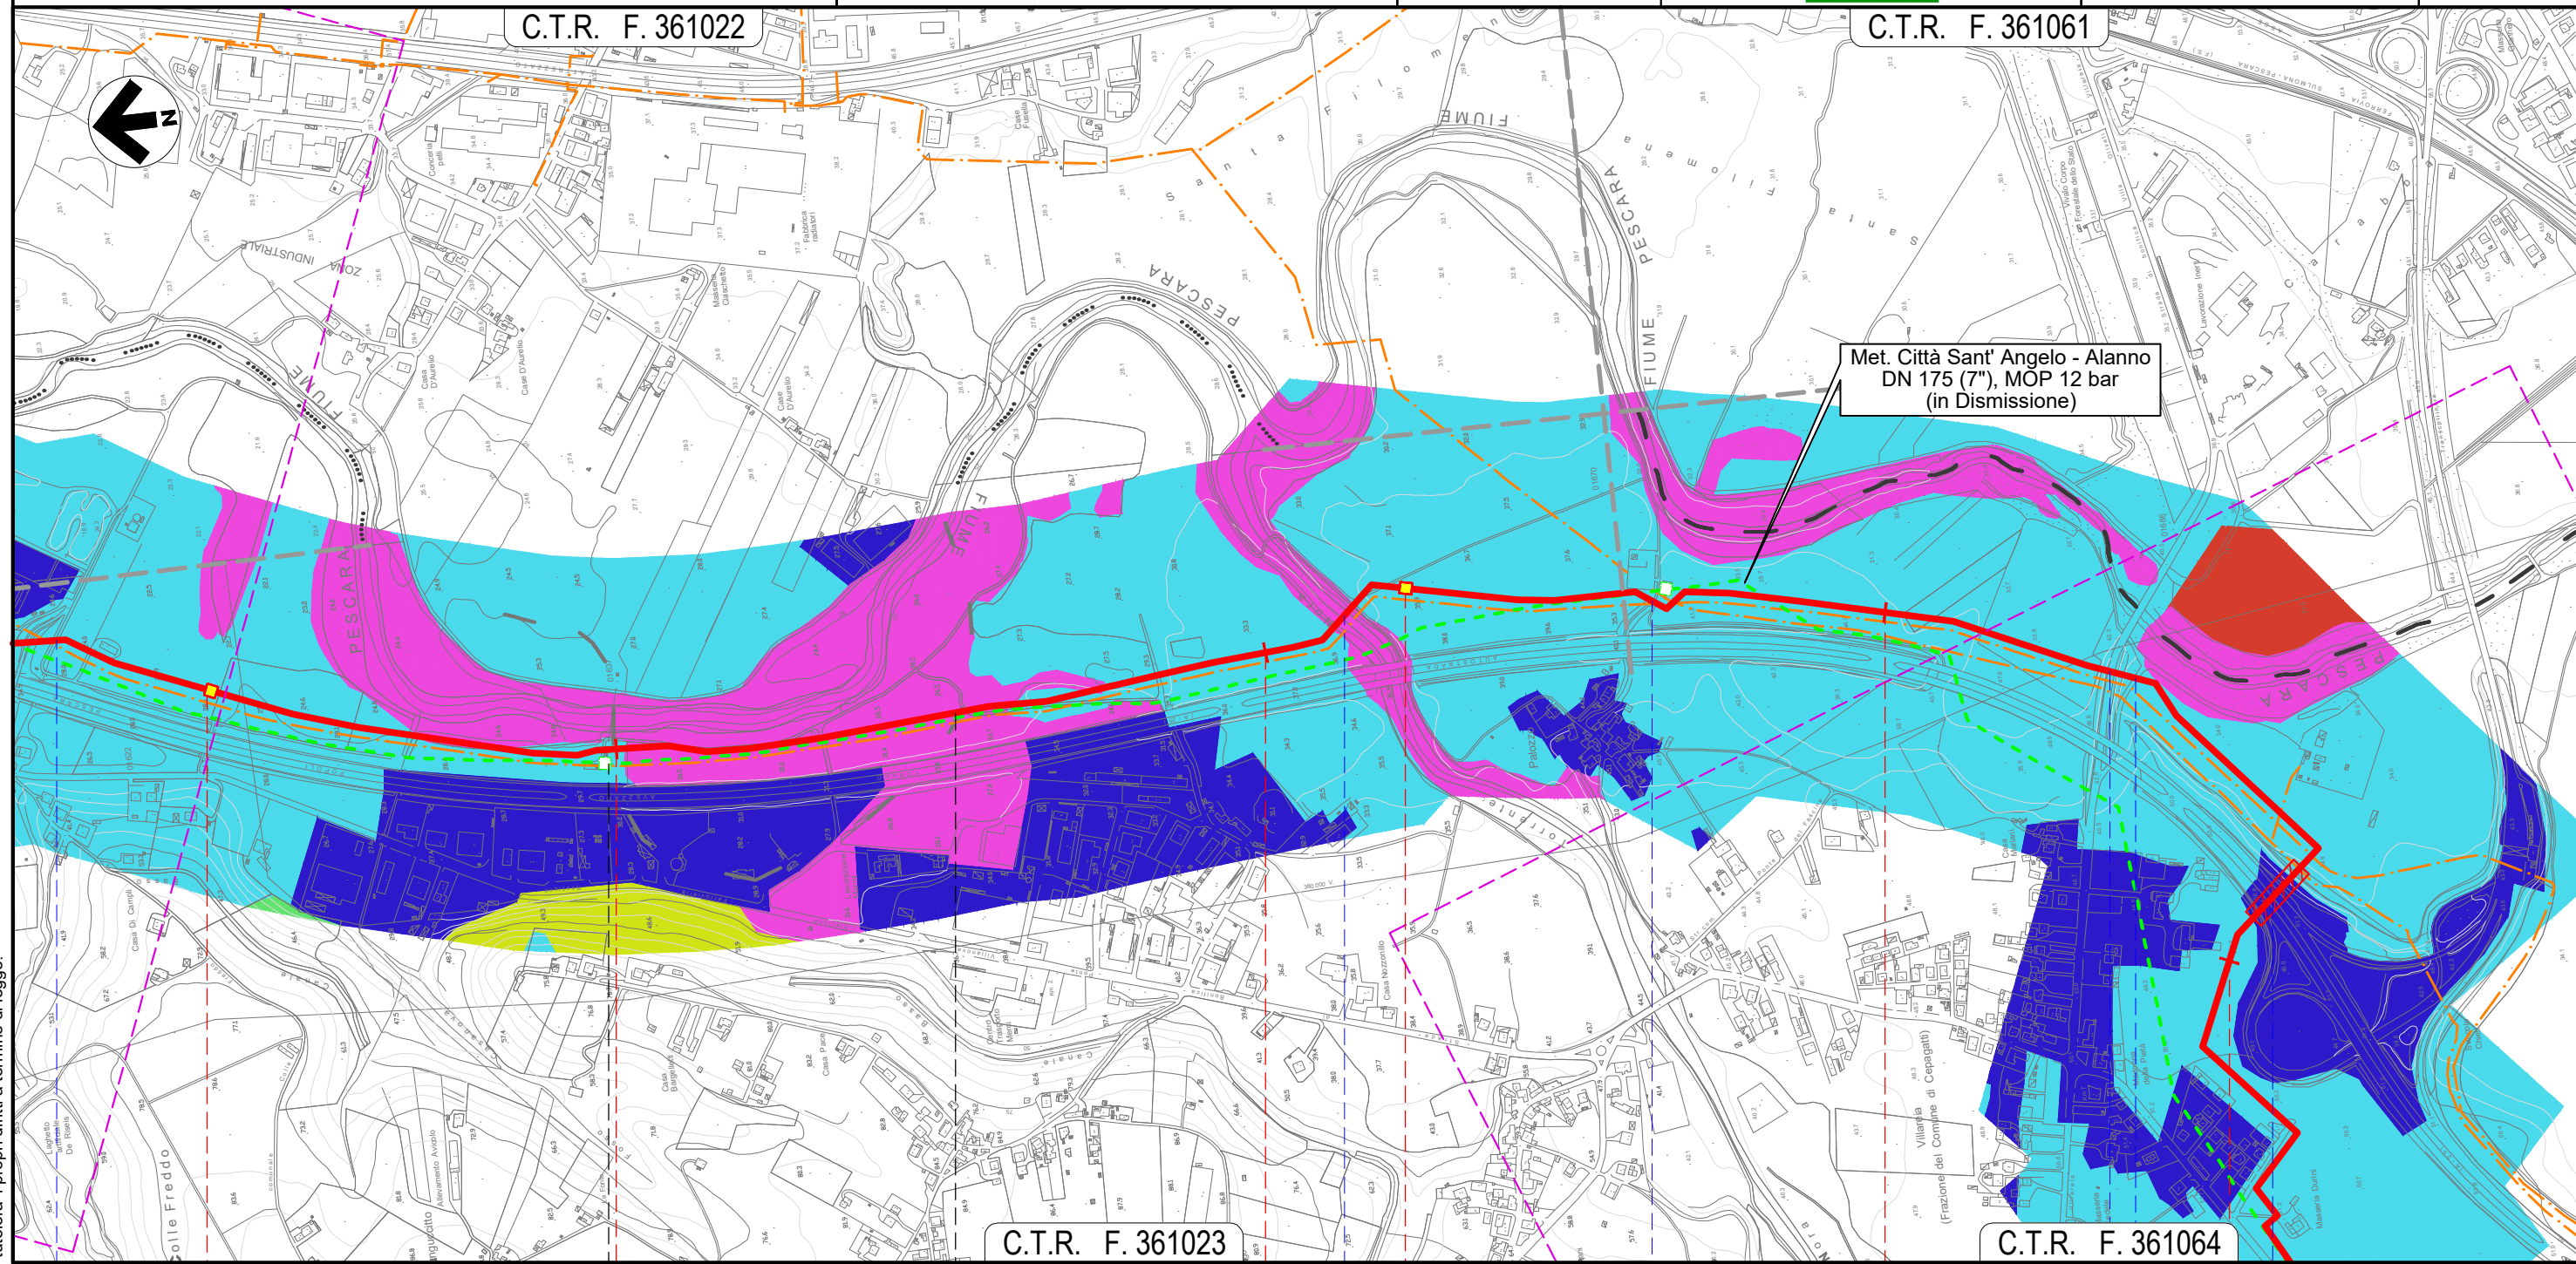

Met. Città Sant' Angelo - Alanno  
DN 175 (7"), MOP 12 bar  
(in Dismissione)

C.T.R. F. 361023

C.T.R. F. 361064

25

26

27

28

CEPAGATTI	CHIETI	CEPAGATTI
PESCARA	CHIETI	PESCARA
Fosso	Torrente Nora	Strada Contrada Palazzo
		S.P. n.41
		Via Ponte delle Fiascine
		Autostrada A25


Il presente disegno e' di proprieta' aziendale - La Societa' tutelera' i propri diritti a termine di legge.



METANODOTTO CITTA' SANT'ANGELO - ALANNO

CARTA DELLA QUALITA' FAUNISTICA

Quadro d'unione

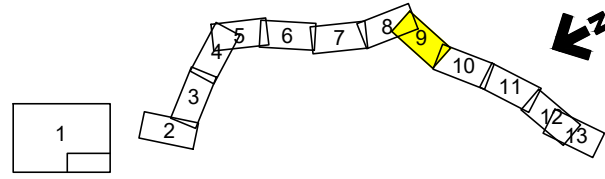


0	11/02/22	EMISSIONE PER ENTI	DEL VECCHIO	FRANCESCO	BANCI
REV.	DATA	DESCRIZIONE	ELABORATO	VERIFICATO	APPROVATO
		Progettista	5719-001		
			P-PG-D-1058		

Foglio  
**9**  
di 13  
Scala  
1:10.000



C.T.R. F. 361064

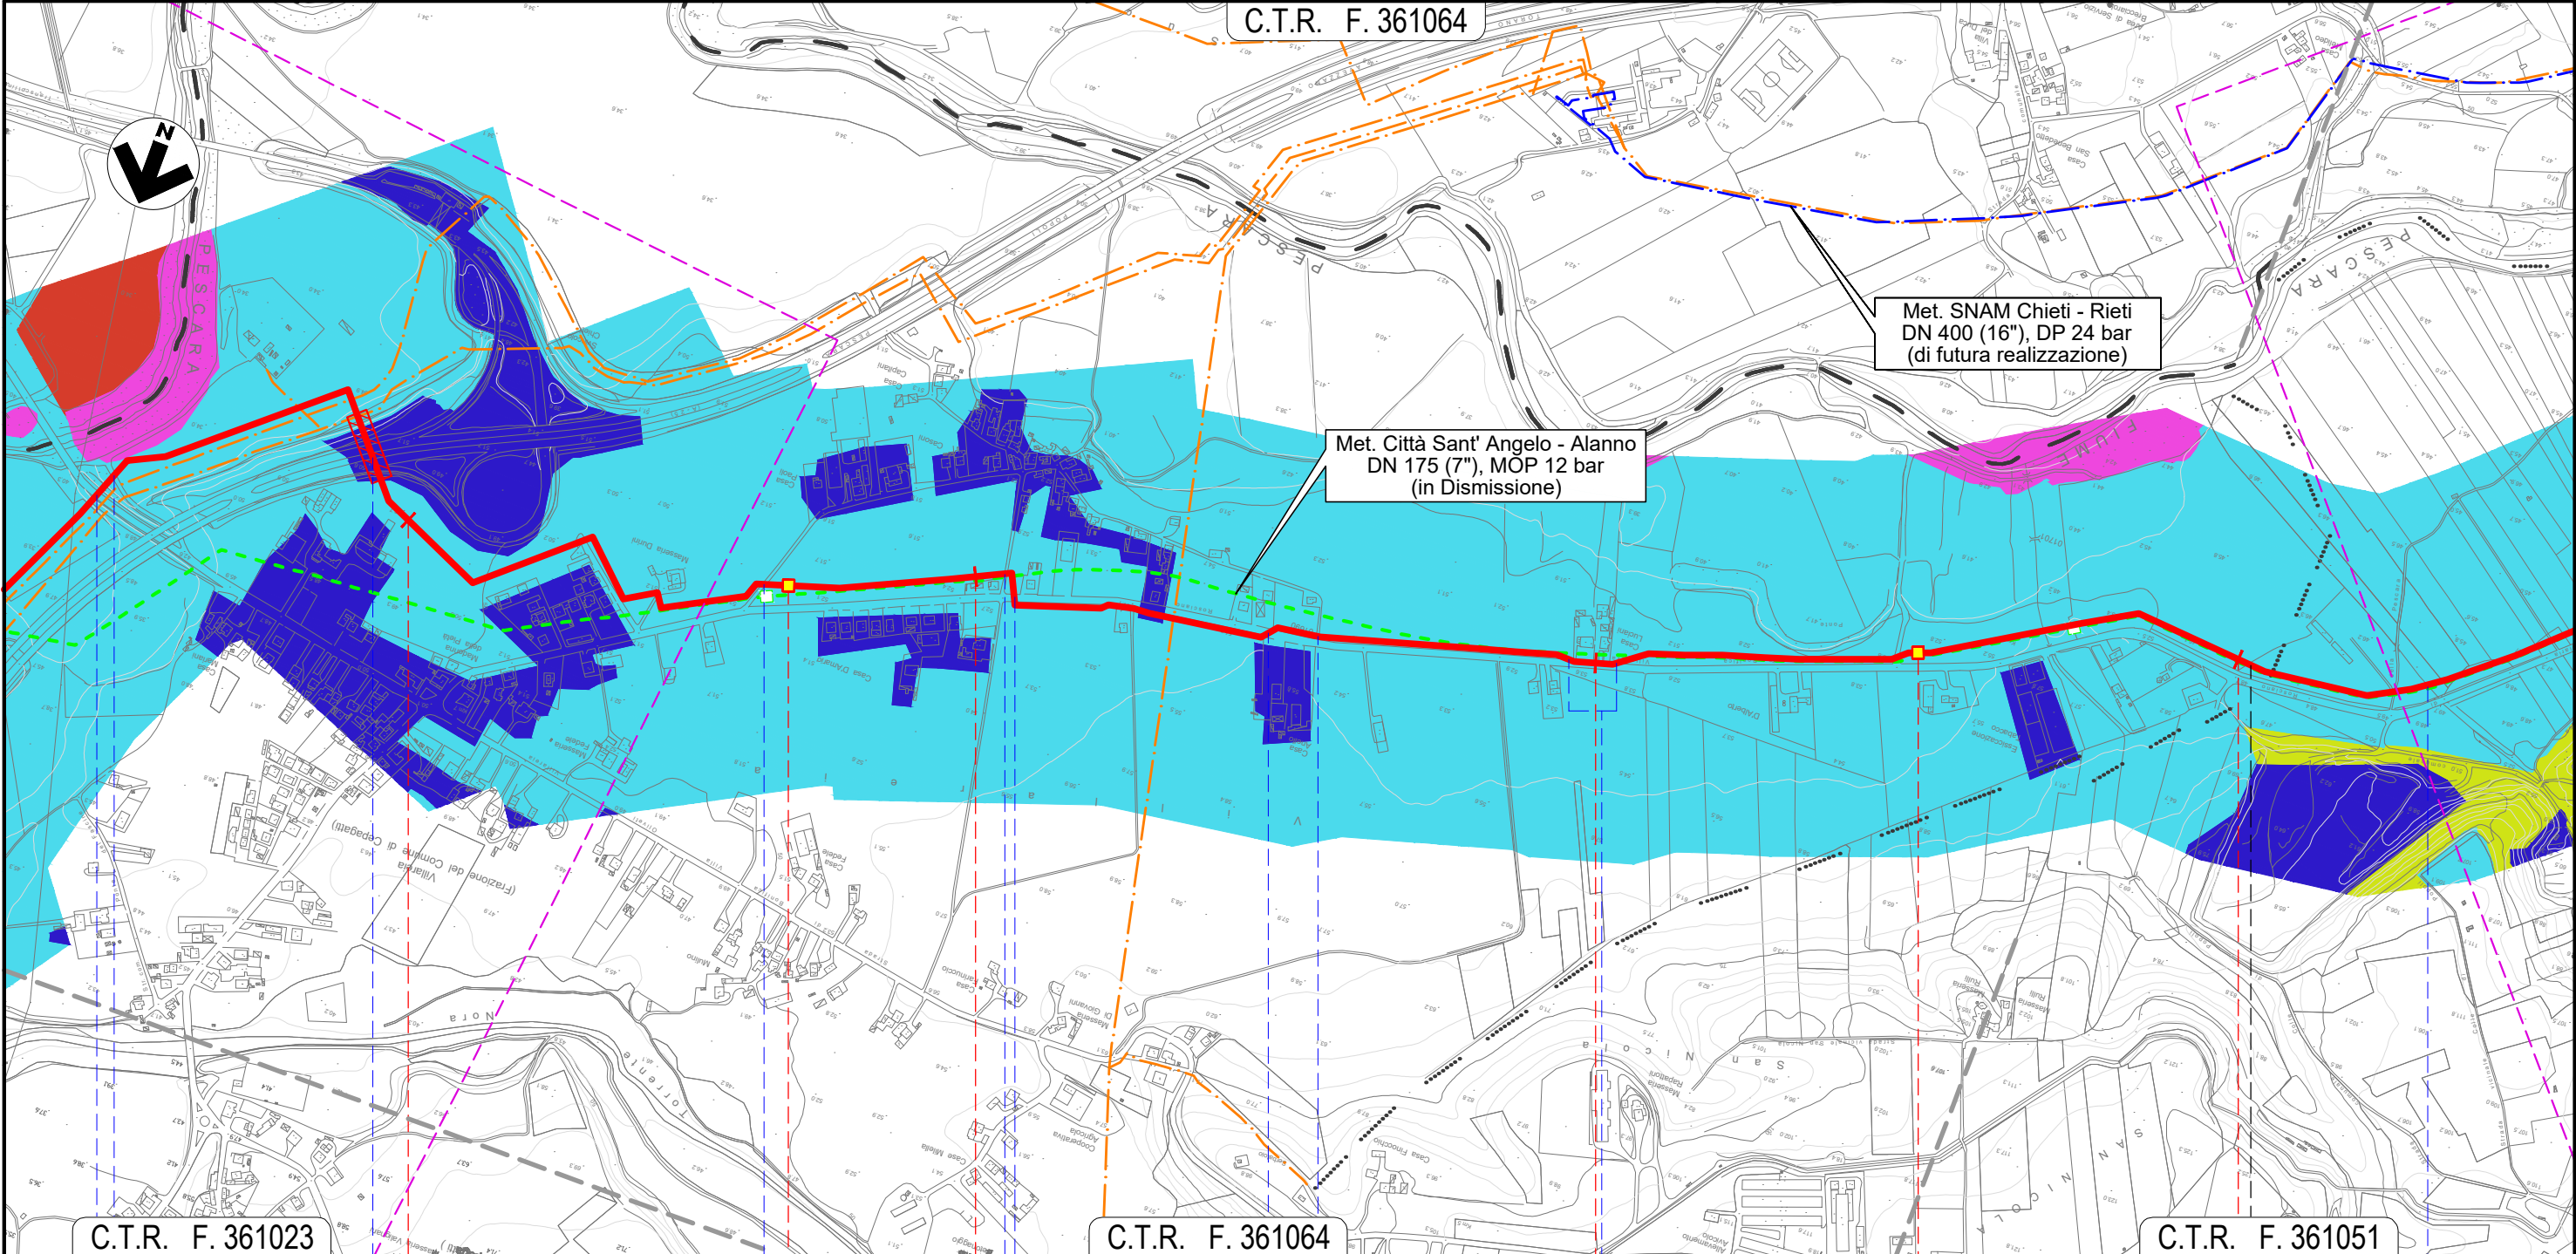

C.T.R. F. 361023

C.T.R. F. 361064

C.T.R. F. 361051

28

29

30

31

CEPAGATTI

PESCARA

ROSCIANO



S.P. n.41 Via Ponte delle Fascine Autostrada A25 Via Giovanna D'Arco Via Eleonora Duse S.P. n.44 S.P. n.44 Via Giovanna D'Arco Percorrenza S.P. n.44 Canale in C.A.


Il presente disegno e' di proprieta' aziendale - La Societa' tutelera' i propri diritti a termine di legge.



METANODOTTO CITTA' SANT'ANGELO - ALANNO


CARTA DELLA QUALITA' FAUNISTICA

Quadro d'unione

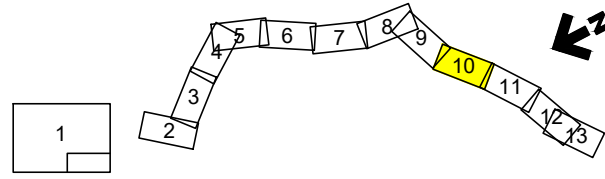

0	11/02/22	EMISSIONE PER ENTI	DEL VECCHIO	FRANCESCO	BANCI
REV.	DATA	DESCRIZIONE	ELABORATO	VERIFICATO	APPROVATO
		Progettista			
			Comm.	5719-001	
			Dis.	P-PG-D-1058	

Foglio  
**10**  
di 13  
Scala  
1:10.000

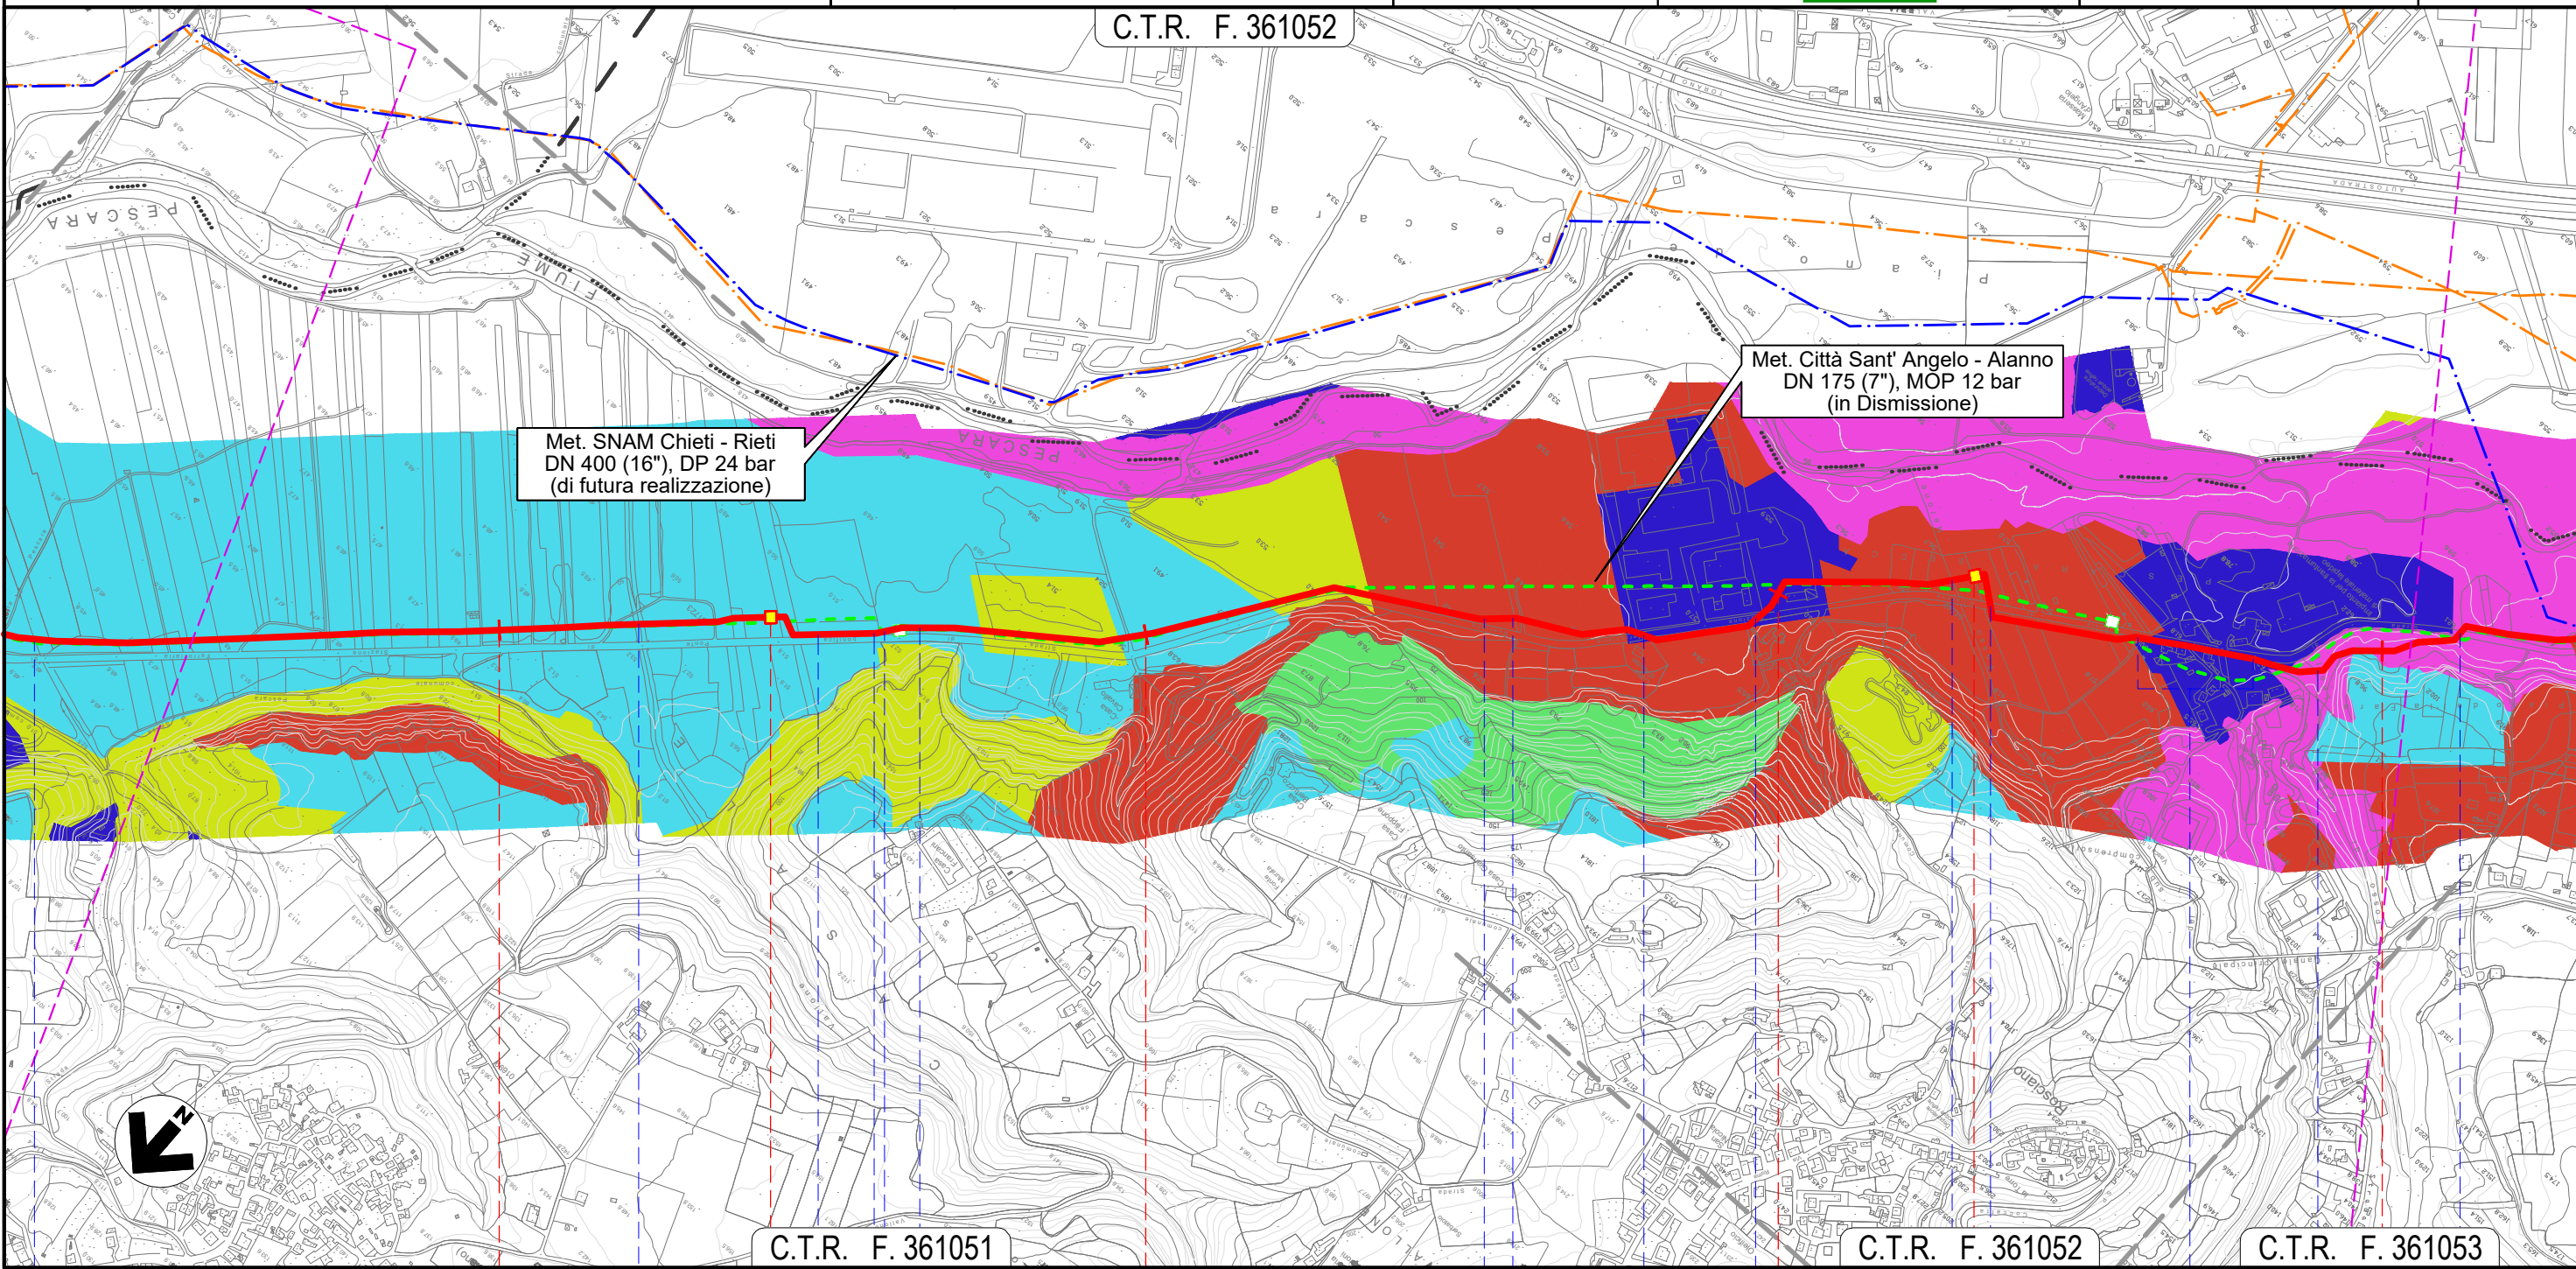

Il presente disegno e' di proprieta' aziendale - La Societa' tutelera' i propri diritti a termine di legge.


32		33		34		35	
ROSCIANO				PESCARA			
● Canale in C.A.	● Fosso	● Accesso area industriale	● Accesso area industriale	● Accesso area industriale	● Accesso area industriale	● S.P. n.44	● S.P. n.44
		◀ NODO 6635 ▶			◀ NODO 6638 ▶		
				● Fosso Nerone (in C.A.)	● S.P. n.44	● S.P. n.44 (percorrenza)	● Fosso di Casa Leotta
							● S.P. n.44



METANODOTTO CITTA' SANT'ANGELO - ALANNO

CARTA DELLA QUALITA' FAUNISTICA


Quadro d'unione

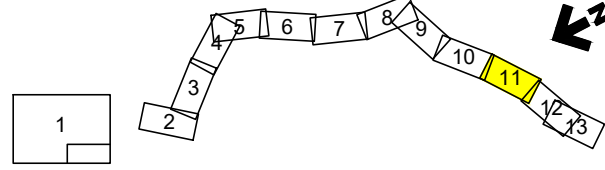

0	11/02/22	EMISSIONE PER ENTI	DEL VECCHIO	FRANCESCO	BANCI	Foglio <b>11</b> di 13 Scala 1:10.000
REV.	DATA	DESCRIZIONE	ELABORATO	VERIFICATO	APPROVATO	
Progettista			Comm. 5719-001			Dis. P-PG-D-1058

C.T.R. F. 351052

C.T.R. F. 361094

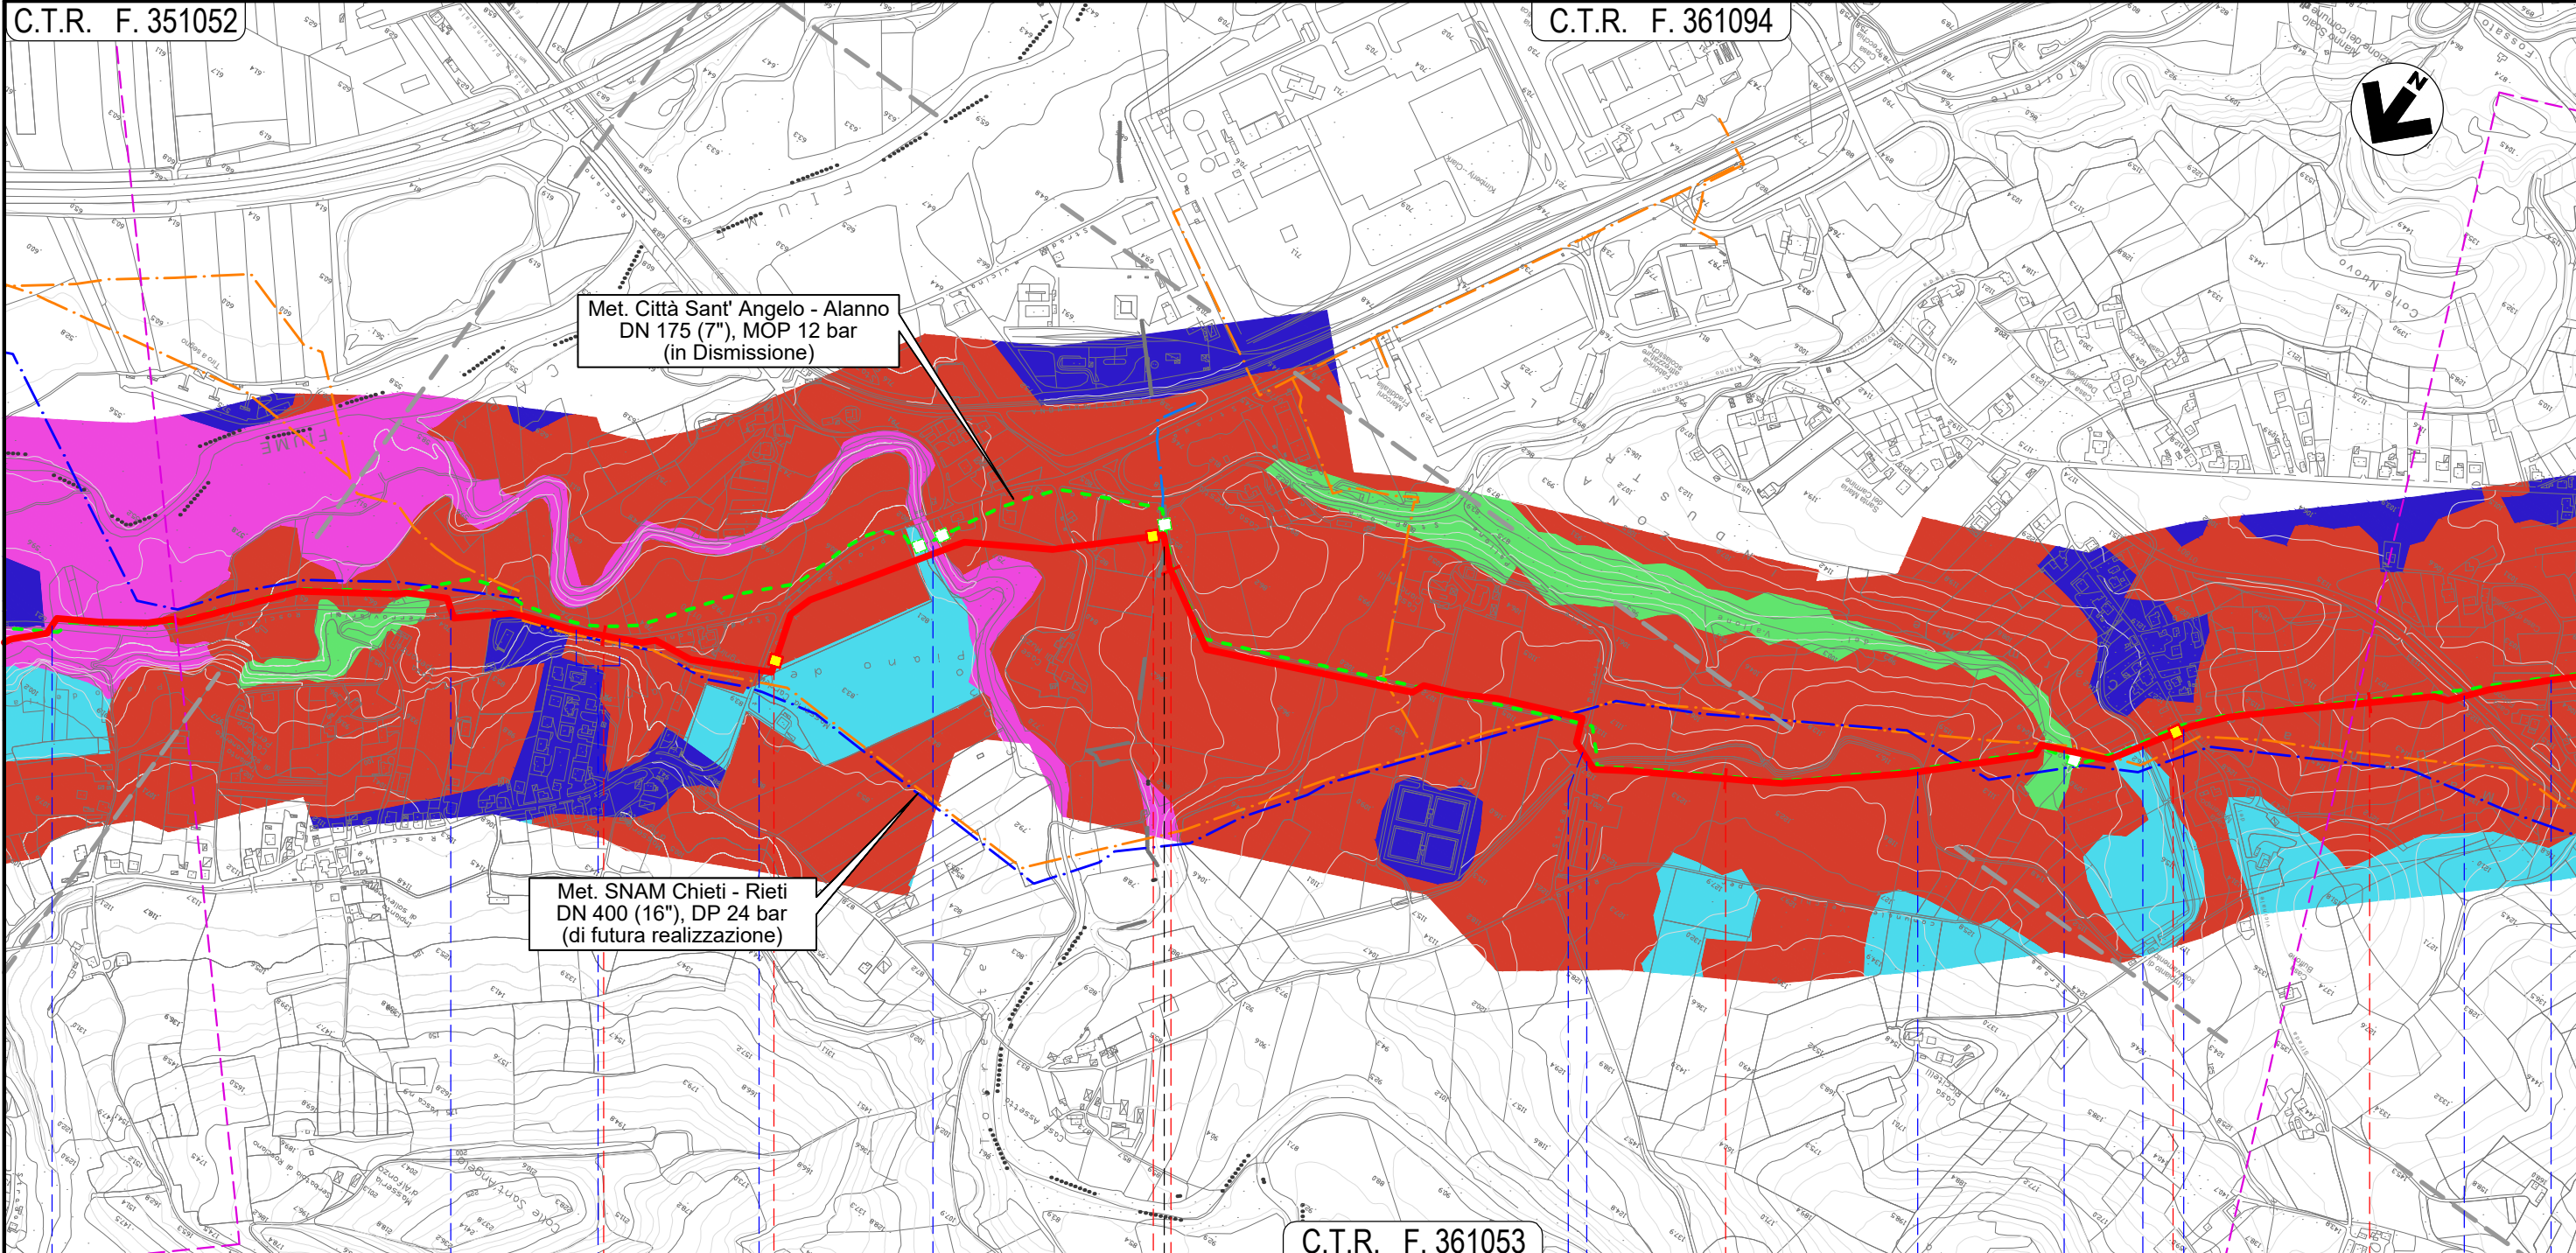

C.T.R. F. 361053

36	37	38	39
ROSCIANO	PESCARA	ALANNO	
S.P. n. 44	S.P. n. 44 (percorrenza)	S.P. n. 47	Torrente Cigno
	NODO 6640	NODO 6655	
Canale Alto	Via dei Gelsi	Canale Alto	Fosso Vallone
		S.P. n.48	Strada Consortile
			Via E. Berlinguer

Il presente disegno e' di proprieta' aziendale - La Societa' tutelera' i propri diritti a termine di legge.









METANODOTTO CITTA' SANT'ANGELO - ALANNO

CARTA DELLA QUALITA' FAUNISTICA

Quadro d'unione

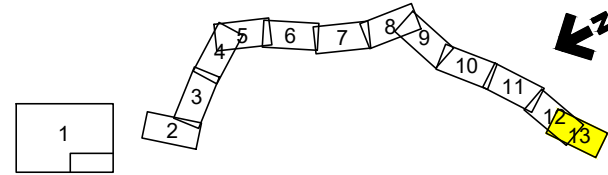

0	11/02/22	EMISSIONE PER ENTI	DEL VECCHIO	FRANCESCO	BANCI	Foglio <b>13</b> di 13	
REV.	DATA	DESCRIZIONE	ELABORATO	VERIFICATO	APPROVATO		
		Progettista				Comm. 5719-001	
						Dis. P-PG-D-1058	Scala 1:10.000

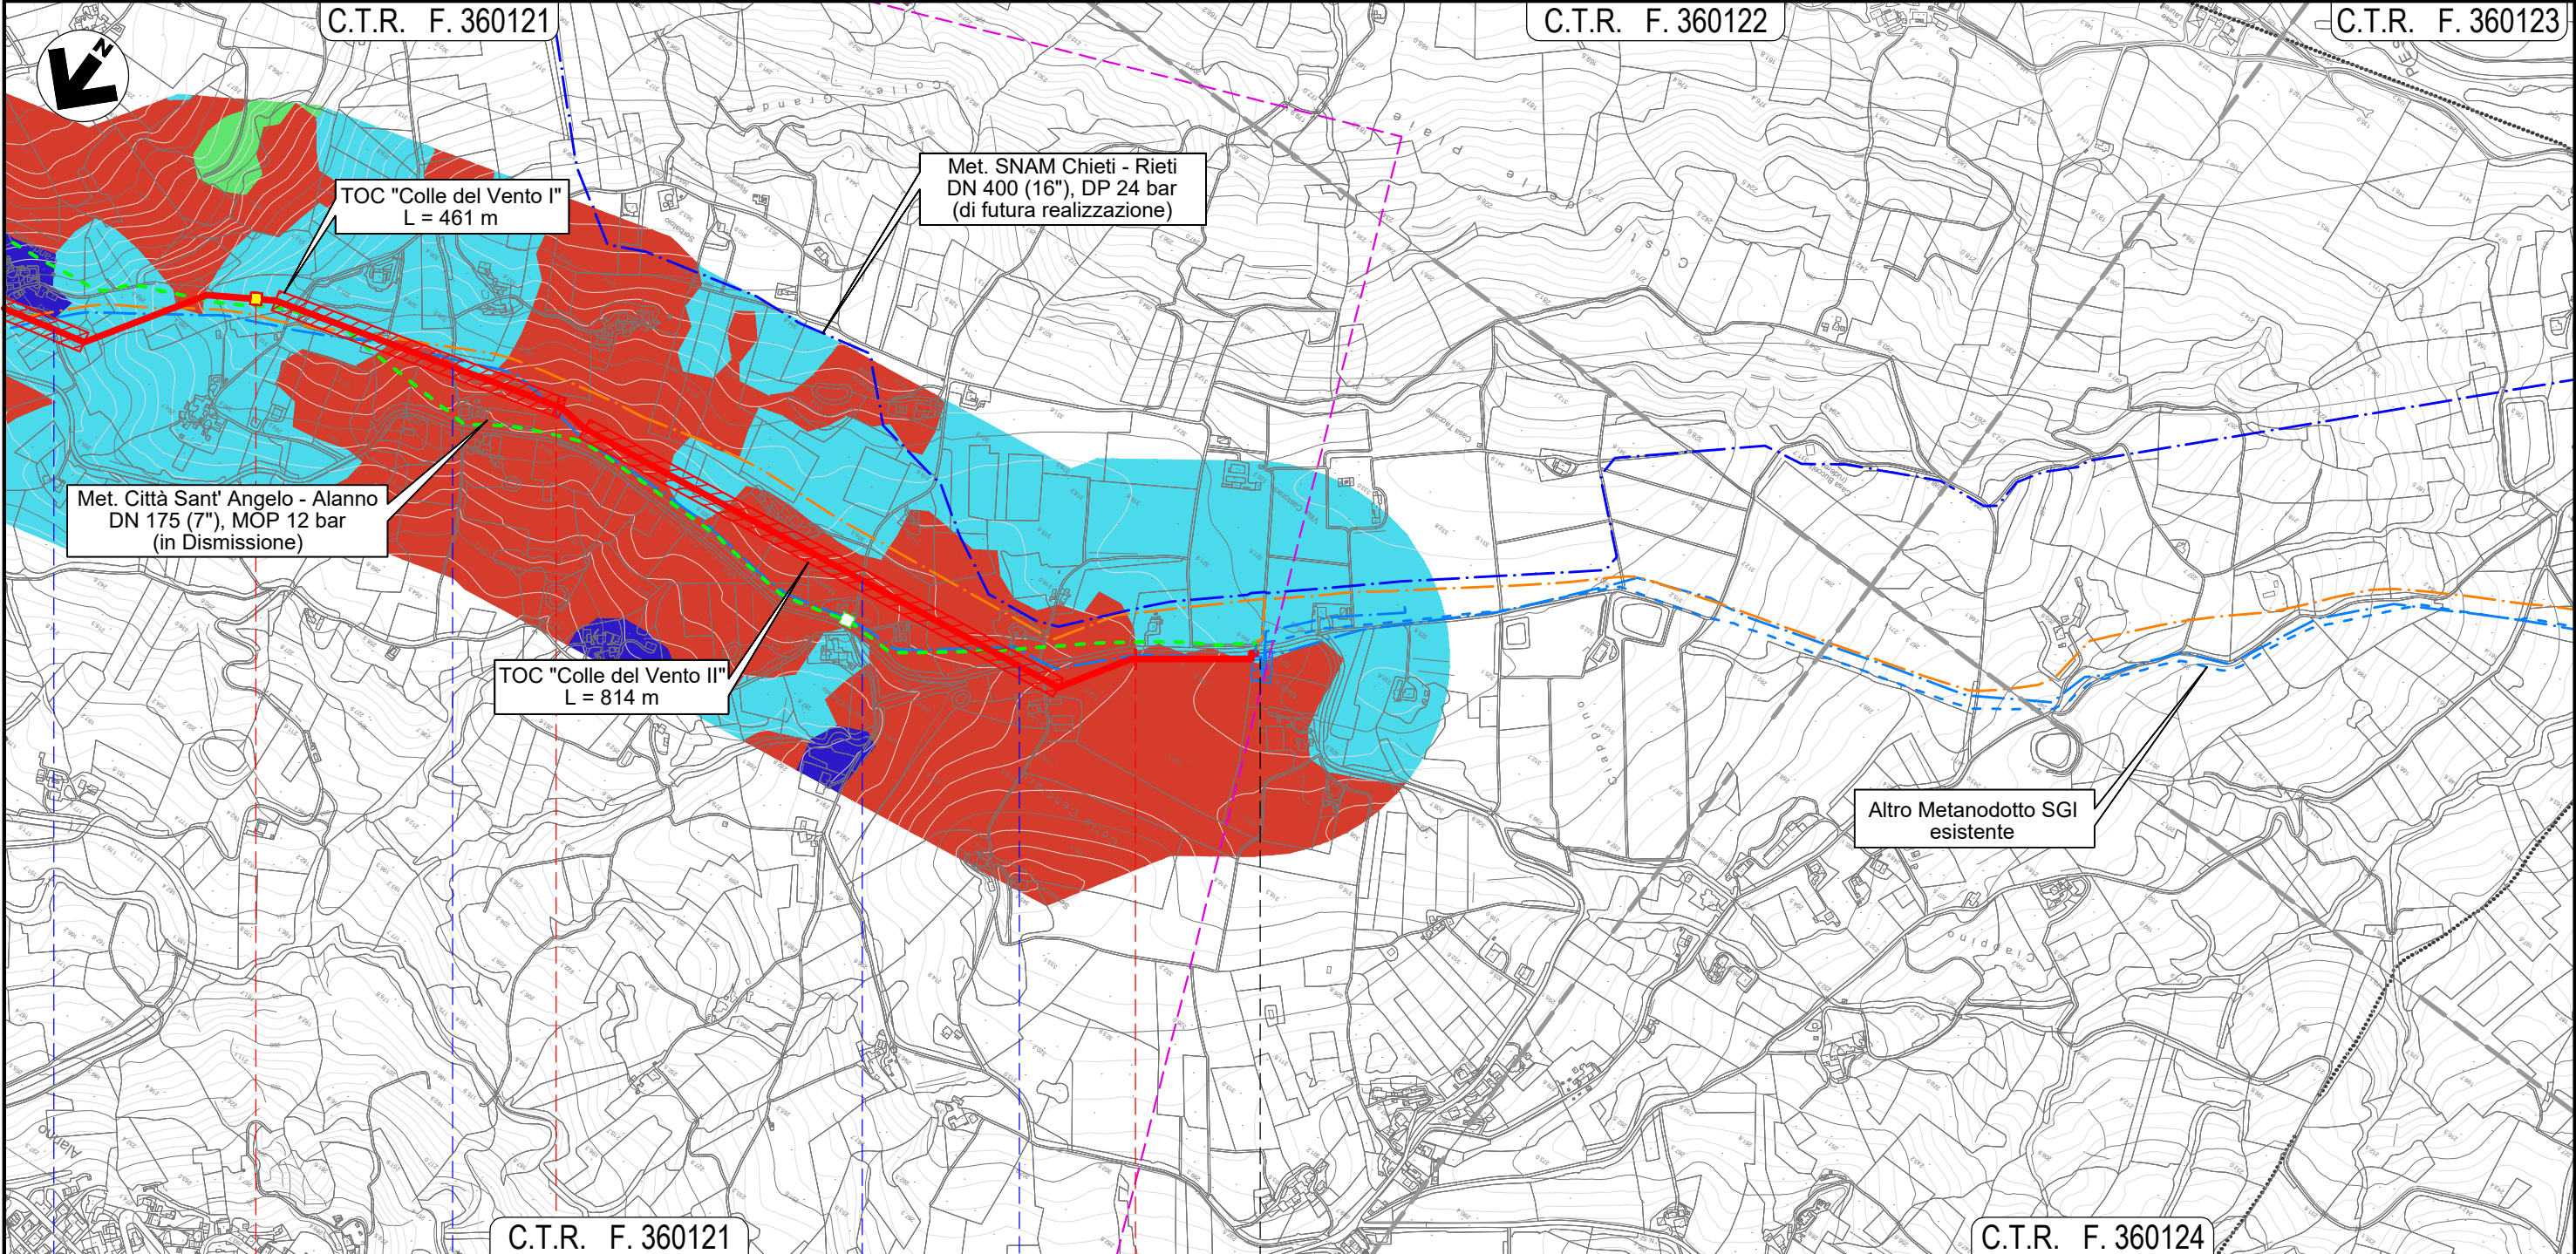

C.T.R. F. 360121

C.T.R. F. 360124

42 43 43+193

ALANNO  
PESCARA



● Via Case Candeloro ● Via Colle del Vento ● Via Colle del Vento ● S.P. n.49-2 ●

Il presente disegno e' di proprieta' aziendale - La Societa' tutelera' i propri diritti a termine di legge.