

LEGENDA

SIMBOLOGIA CARTOGRAFICA

- Metanodotto da dismettere
DN 175 (7"), MOP 12 bar
- Metanodotto in progetto
DN 200 (8"), DP 60 bar, MOP 12 bar
- Opere connesse in progetto
- Metanodotto in esercizio
da ricollegare
- Metanodotti SGI esistenti
- Altri Metanodotti esistenti
- Aree impianti stacco-terminale
in progetto
- Aree impianti stacco-terminale
SGI esistenti
- Aree impianti esistenti
- T.O.C. - Trivelle spingitubo principali
- Impianti di linea in progetto
- Impianti di linea da porre fuori
esercizio e recuperare
- Impianti di linea in esercizio
- Limite sovrapposizione fogli
- Metanodotto SNAM Chieti - Rieti
DN 400 (16") DP=MOP 24 bar
(di futura realizzazione)
- Opere connesse in dismissione

Dismissione collegamento - NODO
DN xxx (x"), MOP xx bar
L = xx m

LEGENDA TEMATICA


CLASSI DI RISCHIO

- R1 RISCHIO MODERATO
per il quale i danni sociali ed economici sono marginali
- R2 RISCHIO MEDIO
per il quale sono possibili danni minori agli edifici e alle
infrastrutture che non pregiudicano l'incolumita' delle persone,
l'agibilita' degli edifici e le funzionalita'delle attivita' economiche.
- R3 RISCHIO ELEVATO
per il quale sono possibili problemi per l'incolumita' delle persone, danni
funzionali agli edifici e alle infrastrutture con conseguente inagibilita'
degli stessi, l'interruzione di funzionalita' delle attivita' socio-economiche
- R4 RISCHIO MOLTO ELEVATO
per il quale sono possibili la perdita delle vite umane e lesioni gravi
agli edifici e alle infrastrutture, la distruzione di attivita' socio-economiche

SIMBOLOGIA MECCANICA

- Punto di intercettazione di linea (P.I.L.)
- Punto di intercettazione di derivazione importante (P.I.D.I.)
- Punto di intercettazione e derivazione semplice con stacco da Linea (P.I.D.S.)
- Punto di intercettazione con discaggio di allacciamento (P.I.D.A.)
- Impianto di riduzione/regolazione della pressione
- Spurgo

Progressiva chilometrica	N.
Comuni	COMUNE
Province	PROVINCIA
Impianti	TIPO - N. - DISM.
Attraversamenti	TIPOLOGIA ATTRAVERSATA (SS n.##, corso d'acqua, ferrovia, ecc.)
Attraversamenti (opere connesse)	TIPOLOGIA ATTRAVERSATA (SS n.##, corso d'acqua, ferrovia, ecc.)

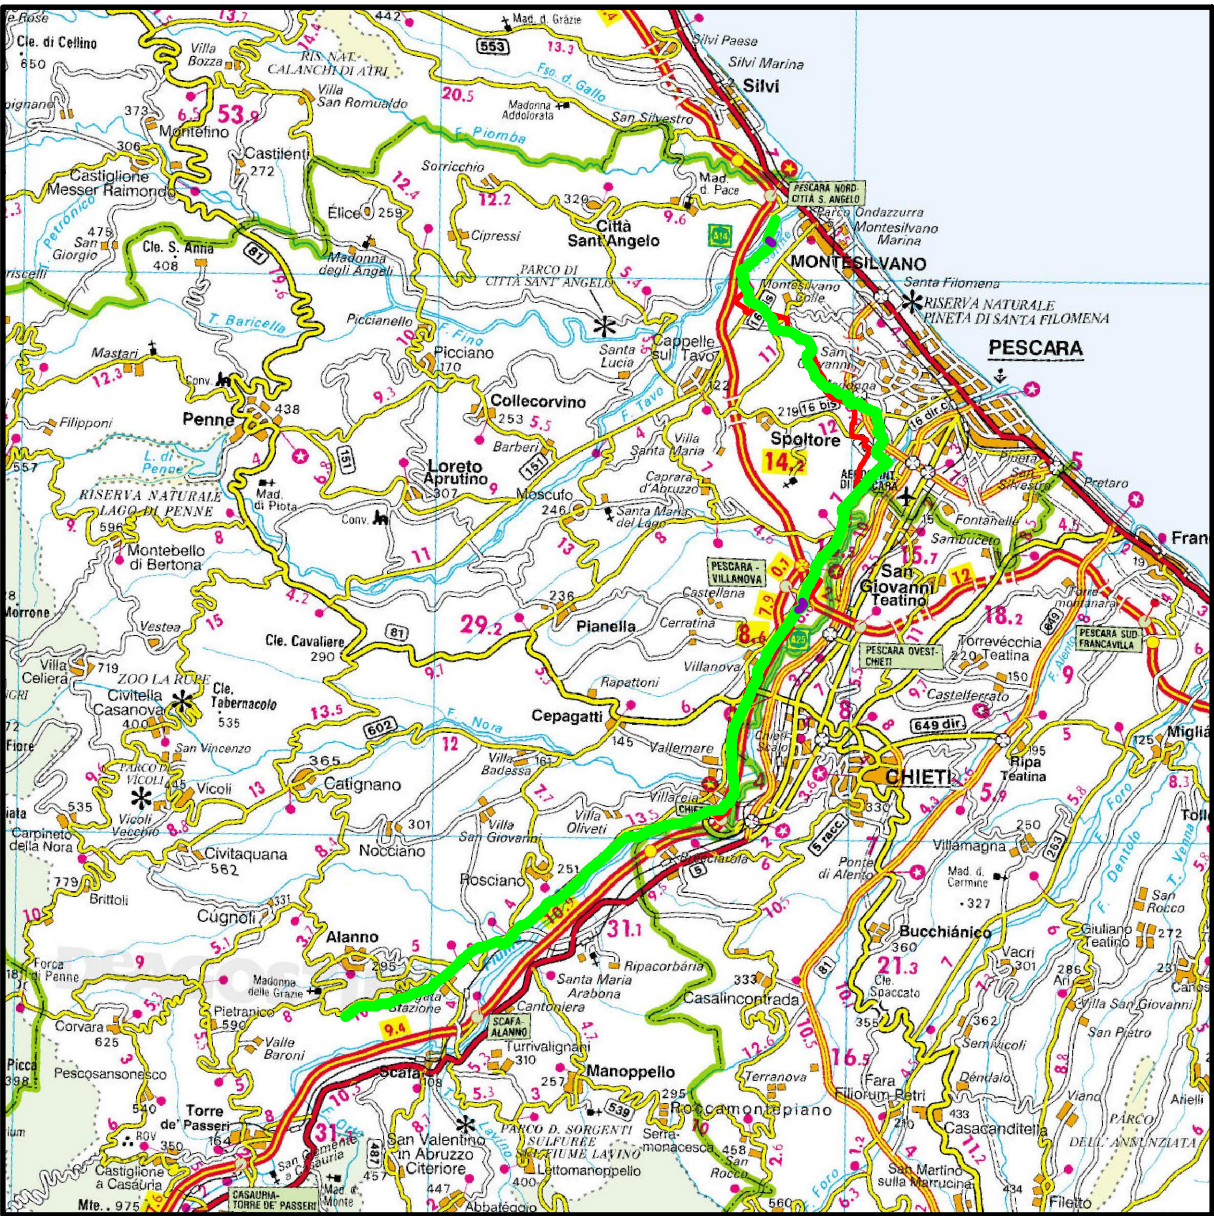

COROGRAFIA 1:250.000

0	11/02/22	EMISSIONE PER ENTI	MARCHETTI	PEDINI	BANCI
REV.	DATA	DESCRIZIONE	ELABORATO	VERIFICATO	APPROVATO
		Progettista			
METANODOTTO CITTA' SANT'ANGELO - ALANNO			COMMESSA 5719	UNITA' 001	
			DISEGNO	D-PG-D-1005	
			REVISIONE	0	
Dismissione Condotta Esistente PAI - CARTA DEL RISCHIO DA FRANA			FG.	1	DI 13
			SCALA	1:10.000	


METANODOTTO CITTA' SANT'ANGELO - ALANNO

Dismissione Condotta Esistente
PAI - CARTA DEL RISCHIO DA FRANA

Quadro d'unione



						Foglio 2 di 13 Scala 1:10.000	
0	11/02/22	EMISSIONE PER ENTI		MARCHETTI	PEDINI		BANCI
REV.	DATA	DESCRIZIONE		ELABORATO	VERIFICATO		APPROVATO
 Società Gasdotti Italia S.P.A.		Progettista		Comm. 5719-001			
				Dis. D-PG-D-1005			

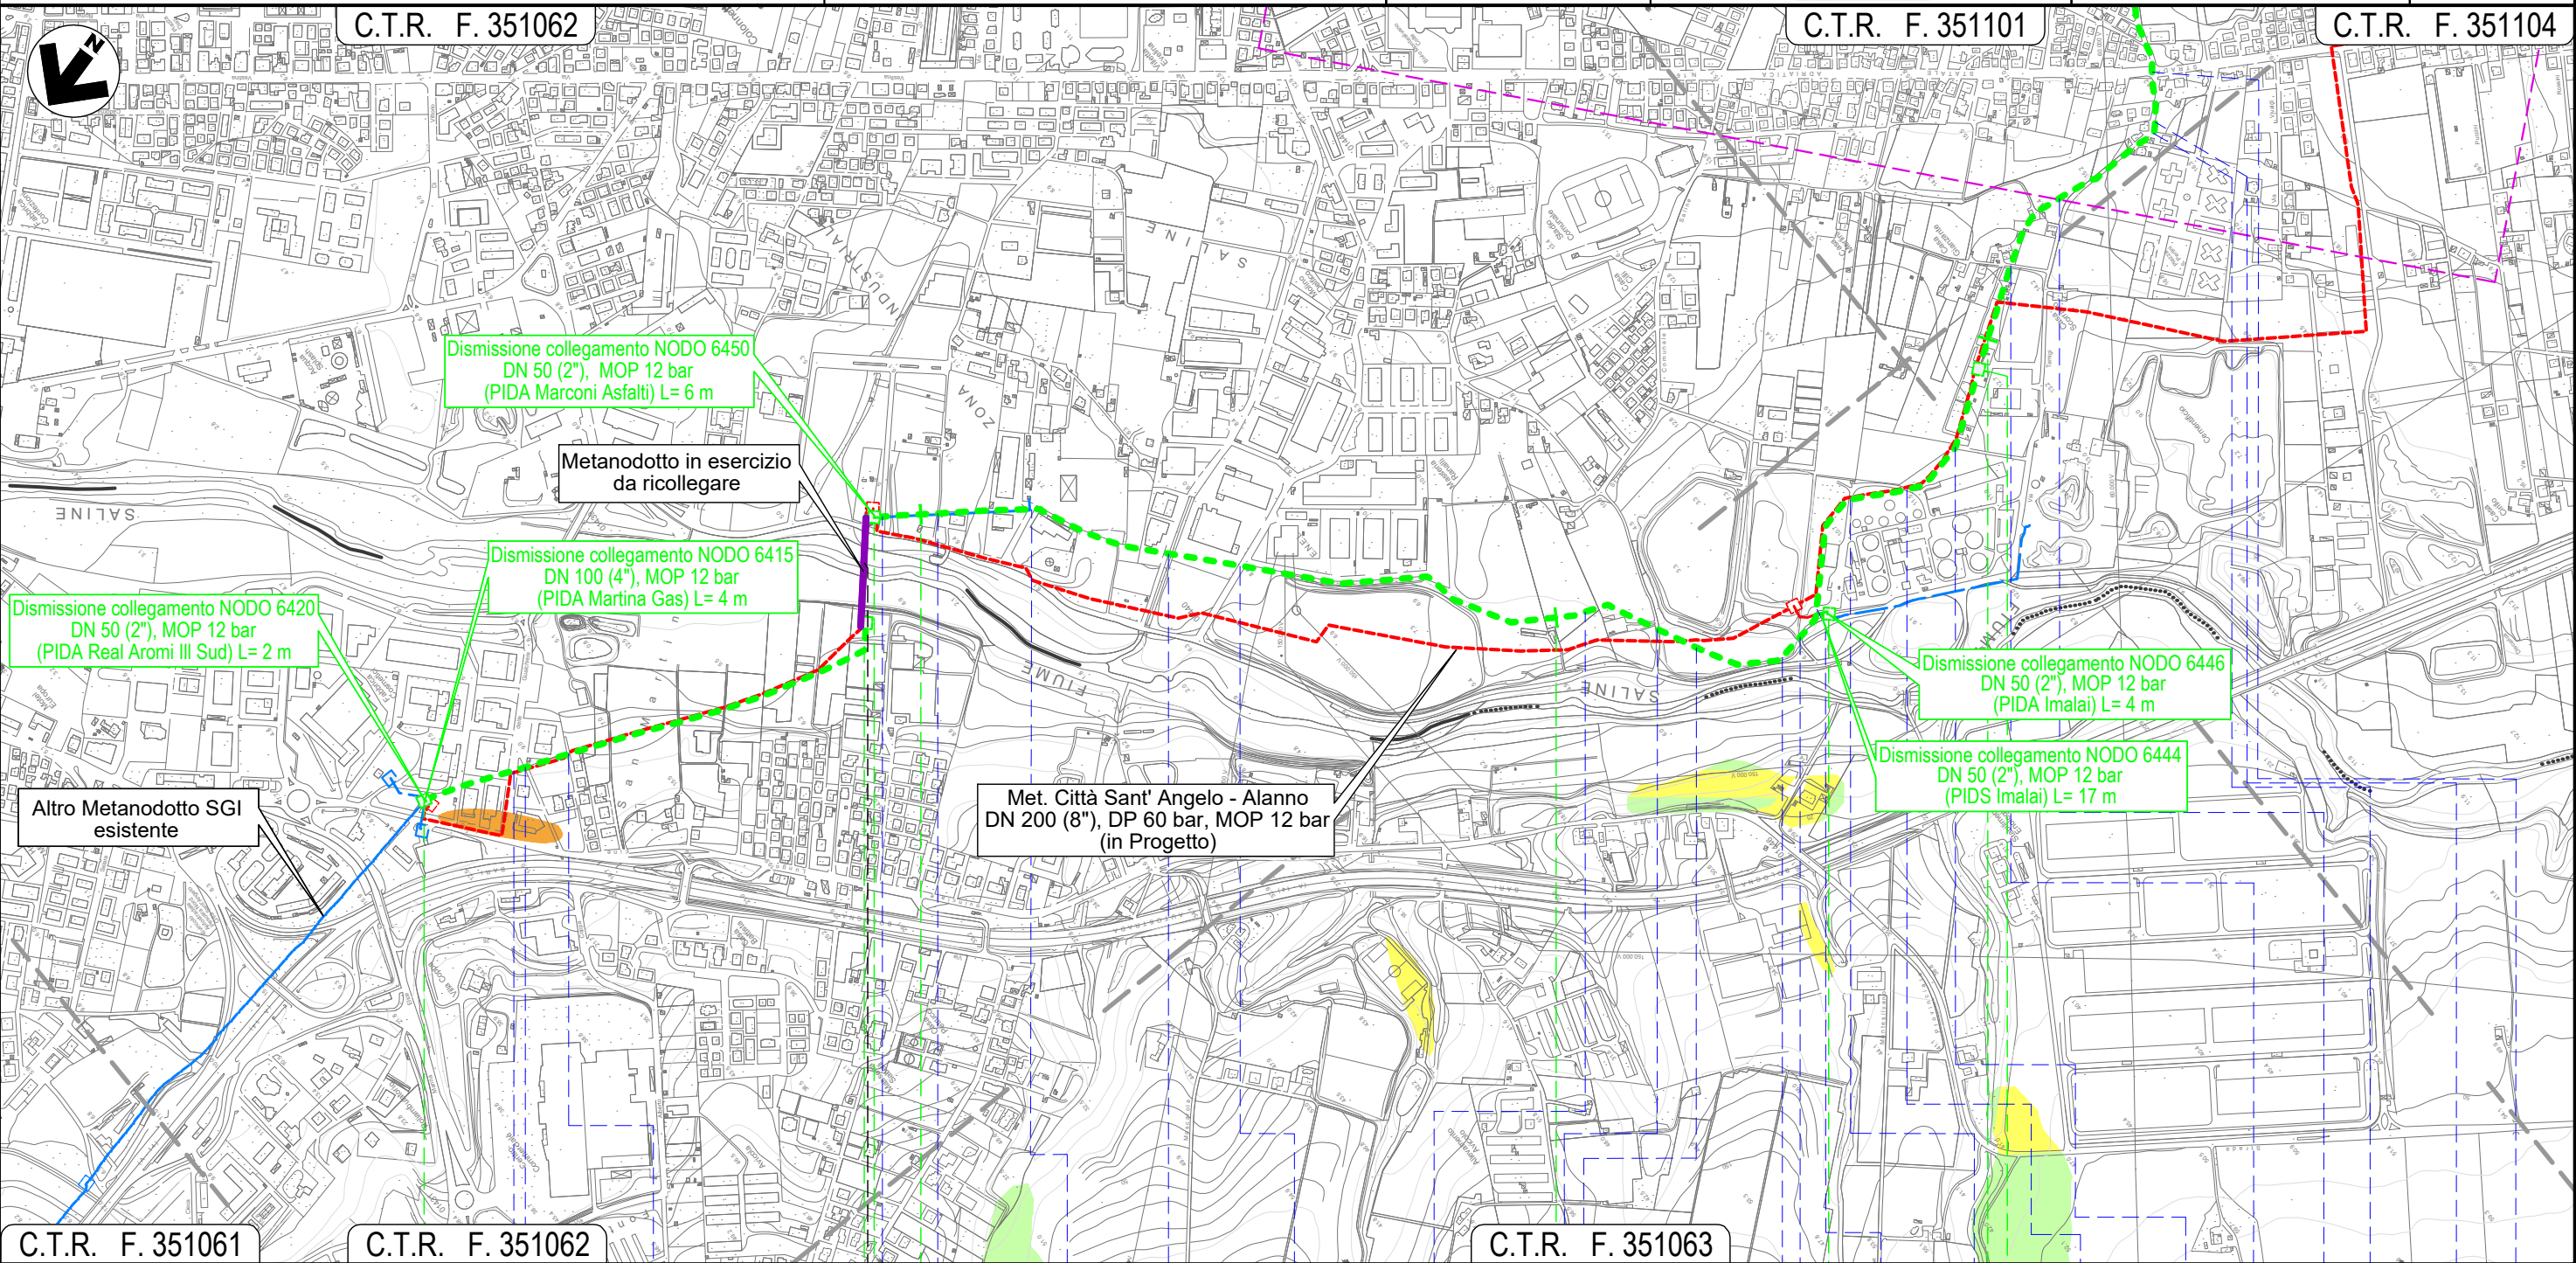

C.T.R. F. 351061	C.T.R. F. 351062	C.T.R. F. 351063
0	1	2
CITTA' SANT'ANGELO		
PESCARA		
MONTESILVANO		
NODO 6410		
Via delle Gualchiere		
Strada asfaltata		
Via Sangro		
NODO 6430		
Via Libia		
NODO 6440		
Via Fiume Samara		
Strada asfaltata		
Via Fosso Foreste		
Via Inn		
Piazzale Via asf. priv. Danubio		
Via L. Saline		
Rotonda L. Saline		
Rotonda L. Saline		
Strada asf. Depur.		
Strada asf. Depur.		
Strada asf. Depur.		
Strada asfaltata		
Via Moscova		
Via Neva		
Via Iamigi (percorr.)		
Fosso intub.		
Via Vestina		

Il presente disegno e' di proprieta' aziendale - La Societa' tutelera' i propri diritti a termine di legge.

METANODOTTO CITTA' SANT'ANGELO - ALANNO

Dismissione Condotta Esistente
PAI - CARTA DEL RISCHIO DA FRANA

Quadro d'unione



Progettista



MARCHETTI	PEDINI	BANCI
ELABORATO	VERIFICATO	APPROVATO
Comm.	5719-001	
Dis.	D-PG-D-1005	

Foglio
3
di 13
Scala
1:10.000

C.T.R. F. 351062

C.T.R. F. 351101

Met. Città Sant' Angelo - Alanno
DN 200 (8"), DP 60 bar, MOP 12 bar
(in Progetto)

C.T.R. F. 351104

C.T.R. F. 351101

C.T.R. F. 351102

MONTESILVANO

PESCARA

NODO 6457

NODO 6460


NODO 6470

Via Tamigi (percorrenza) Fosso intubato Via Vestina Via Fratelli Cervi (percorrenza) Via Fonte d'Olmo Est (percorrenza) Strada priv. asfaltata S.P. n.25 Piazzale asf. priv. Strada da Denominare 15 Fosso Mazzocco Strada C. San Giovanni Fosso Strada priv. asfaltata Via Giorgio La Pira Strada priv. asfaltata Strada Da Denominare N.32 (percorrenza) Strada asfaltata Strada Da Denominare N.32 (percorrenza) Strada Da Denominare N.32

METANODOTTO CITTA' SANT'ANGELO - ALANNO

Dismissione Condotta Esistente
PAI - CARTA DEL RISCHIO DA FRANA

Quadro d'unione

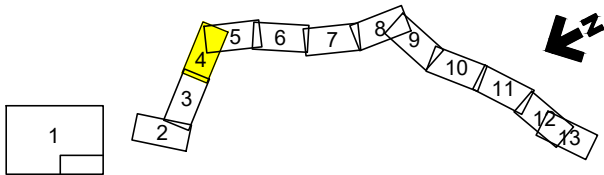

0

11/02/22

EMISSIONE PER ENTI

MARCHETTI

PEDINI

BANCI

Foglio
4

REV.

DATA

DESCRIZIONE

ELABORATO

VERIFICATO

APPROVATO



Progettista



Comm.

5719-001

Dis.

D-PG-D-1005

di 13
Scala
1:10.000

C.T.R. F. 351114

C.T.R. F. 351113

C.T.R. F. 351101

C.T.R. F. 351102

C.T.R. F. 351113

C.T.R. F. 351154

MONTESILVANO

PESCARA

SPOLTORE

PESCARA

Strada
Comunale Prati

Fosso
Valle Furci

NODO 6490

Fosso

Strada Com. Prati
(percorrenza)

Fosso
Grande

Fosso

Fosso

Via Fonte
Vecchia

S.S. n.714

Via Valle
Carbone

S.R. n.16 bis

Via
Vasto

strada priv. asfaltata
(percorrenza)

S.S.
n.714

Fosso

S.R. n.602

Fosso del
Seminario

Viale
Europa

Via Tenna

NODO 6500

Il presente disegno e' di proprieta' aziendale - La Societa' tutelera' i propri diritti a termine di legge.

METANODOTTO CITTA' SANT'ANGELO - ALANNO

Dismissione Condotta Esistente
PAI - CARTA DEL RISCHIO DA FRANA

Quadro d'unione



0

11/02/22

EMISSIONE PER ENTI

MARCHETTI

PEDINI

BANCI

Foglio

5

di 13

Scala
1:10.000



S.G.I.
Società Gasdotti Italia S.p.A.

Progettista



Comm.

5719-001

Dis.

D-PG-D-1005

C.T.R. F. 351113

C.T.R. F. 351154

C.T.R. F. 351153



Met. Città Sant' Angelo - Alanno
DN 200 (8"), DP 60 bar, MOP 12 bar
(in Progetto)

C.T.R. F. 351113

C.T.R. F. 351141

11

12


13

14


15

SPOLTORE

PESCARA

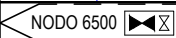

NODO 6500

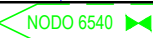

NODO 6540

strada priv. asfaltata
(percorrenza)

S.S.
n.714

Fosso

S.R. n.602

Fosso del
Seminario

Viale
Europa

Via
Tenna

Piazzale
asf. priv.

Strada
asfaltata

Piazzale
asf. priv.

Piazzale
asf. priv.

Via Livenza

Piazzale
asf. priv.

Strada
asfaltata

Fosso
intubato

S.R. n.602
(percorrenza)

Via
Arno

Via
Adda


Fosso

Via Mincio

Via Aterno


Via
Pescara

Il presente disegno e' di proprieta' aziendale - La Societa' tutelera' i propri diritti a termine di legge.

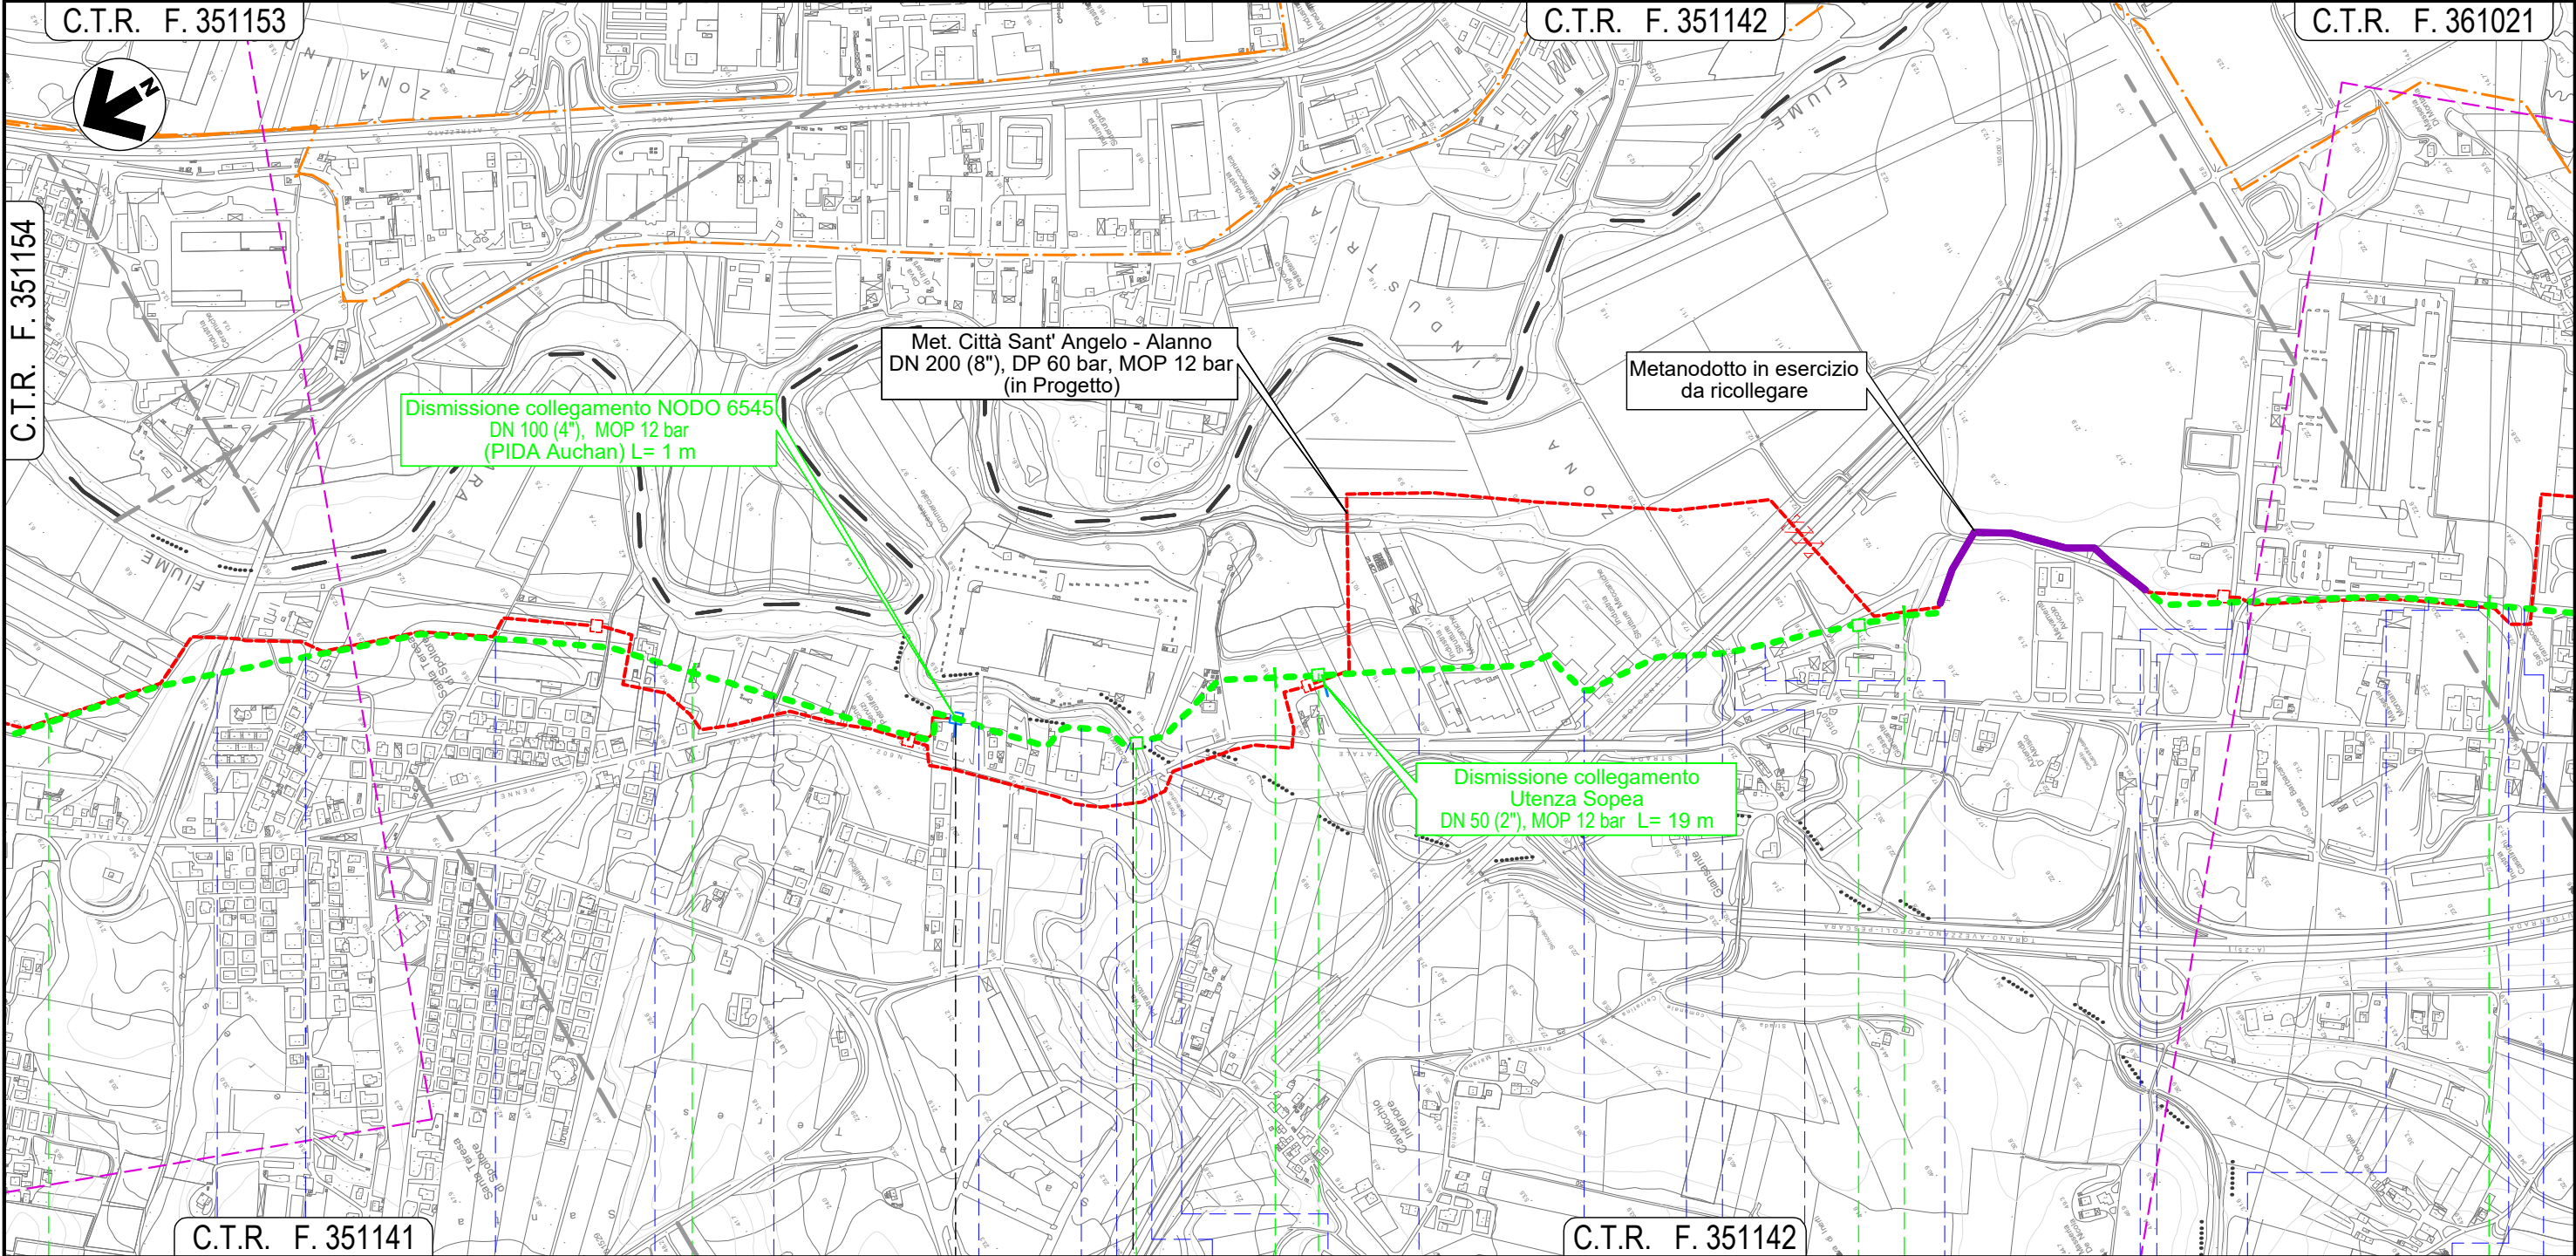

15	16	17	18	19																	
SPOLTORE		PESCARA		CEPAGATTI																	
		NODO 6545	NODO 6550	NODO 6555	NODO 6560																
Via Aterno	Via Pescara	Via Aterno	Strada privata asfaltata	N.2 Piazzali asfaltati priv.	Strada asfaltata	Piazzale asf. priv.	Fosso Fontecchio	Strada privata asfaltata	Piazzale asf. priv.	Strada asfaltata	Piazzale asf. priv.	Autostrada A14	Fosso Madonna	Via Nazionale	Piazzale asf. priv.	Strada privata asfaltata	Via Lombardia	n.2 Strade priv. asfaltate	Via Lombardia	S.R. n.602	

Il presente disegno e' di proprieta' aziendale - La Societa' tutelera' i propri diritti a termine di legge.

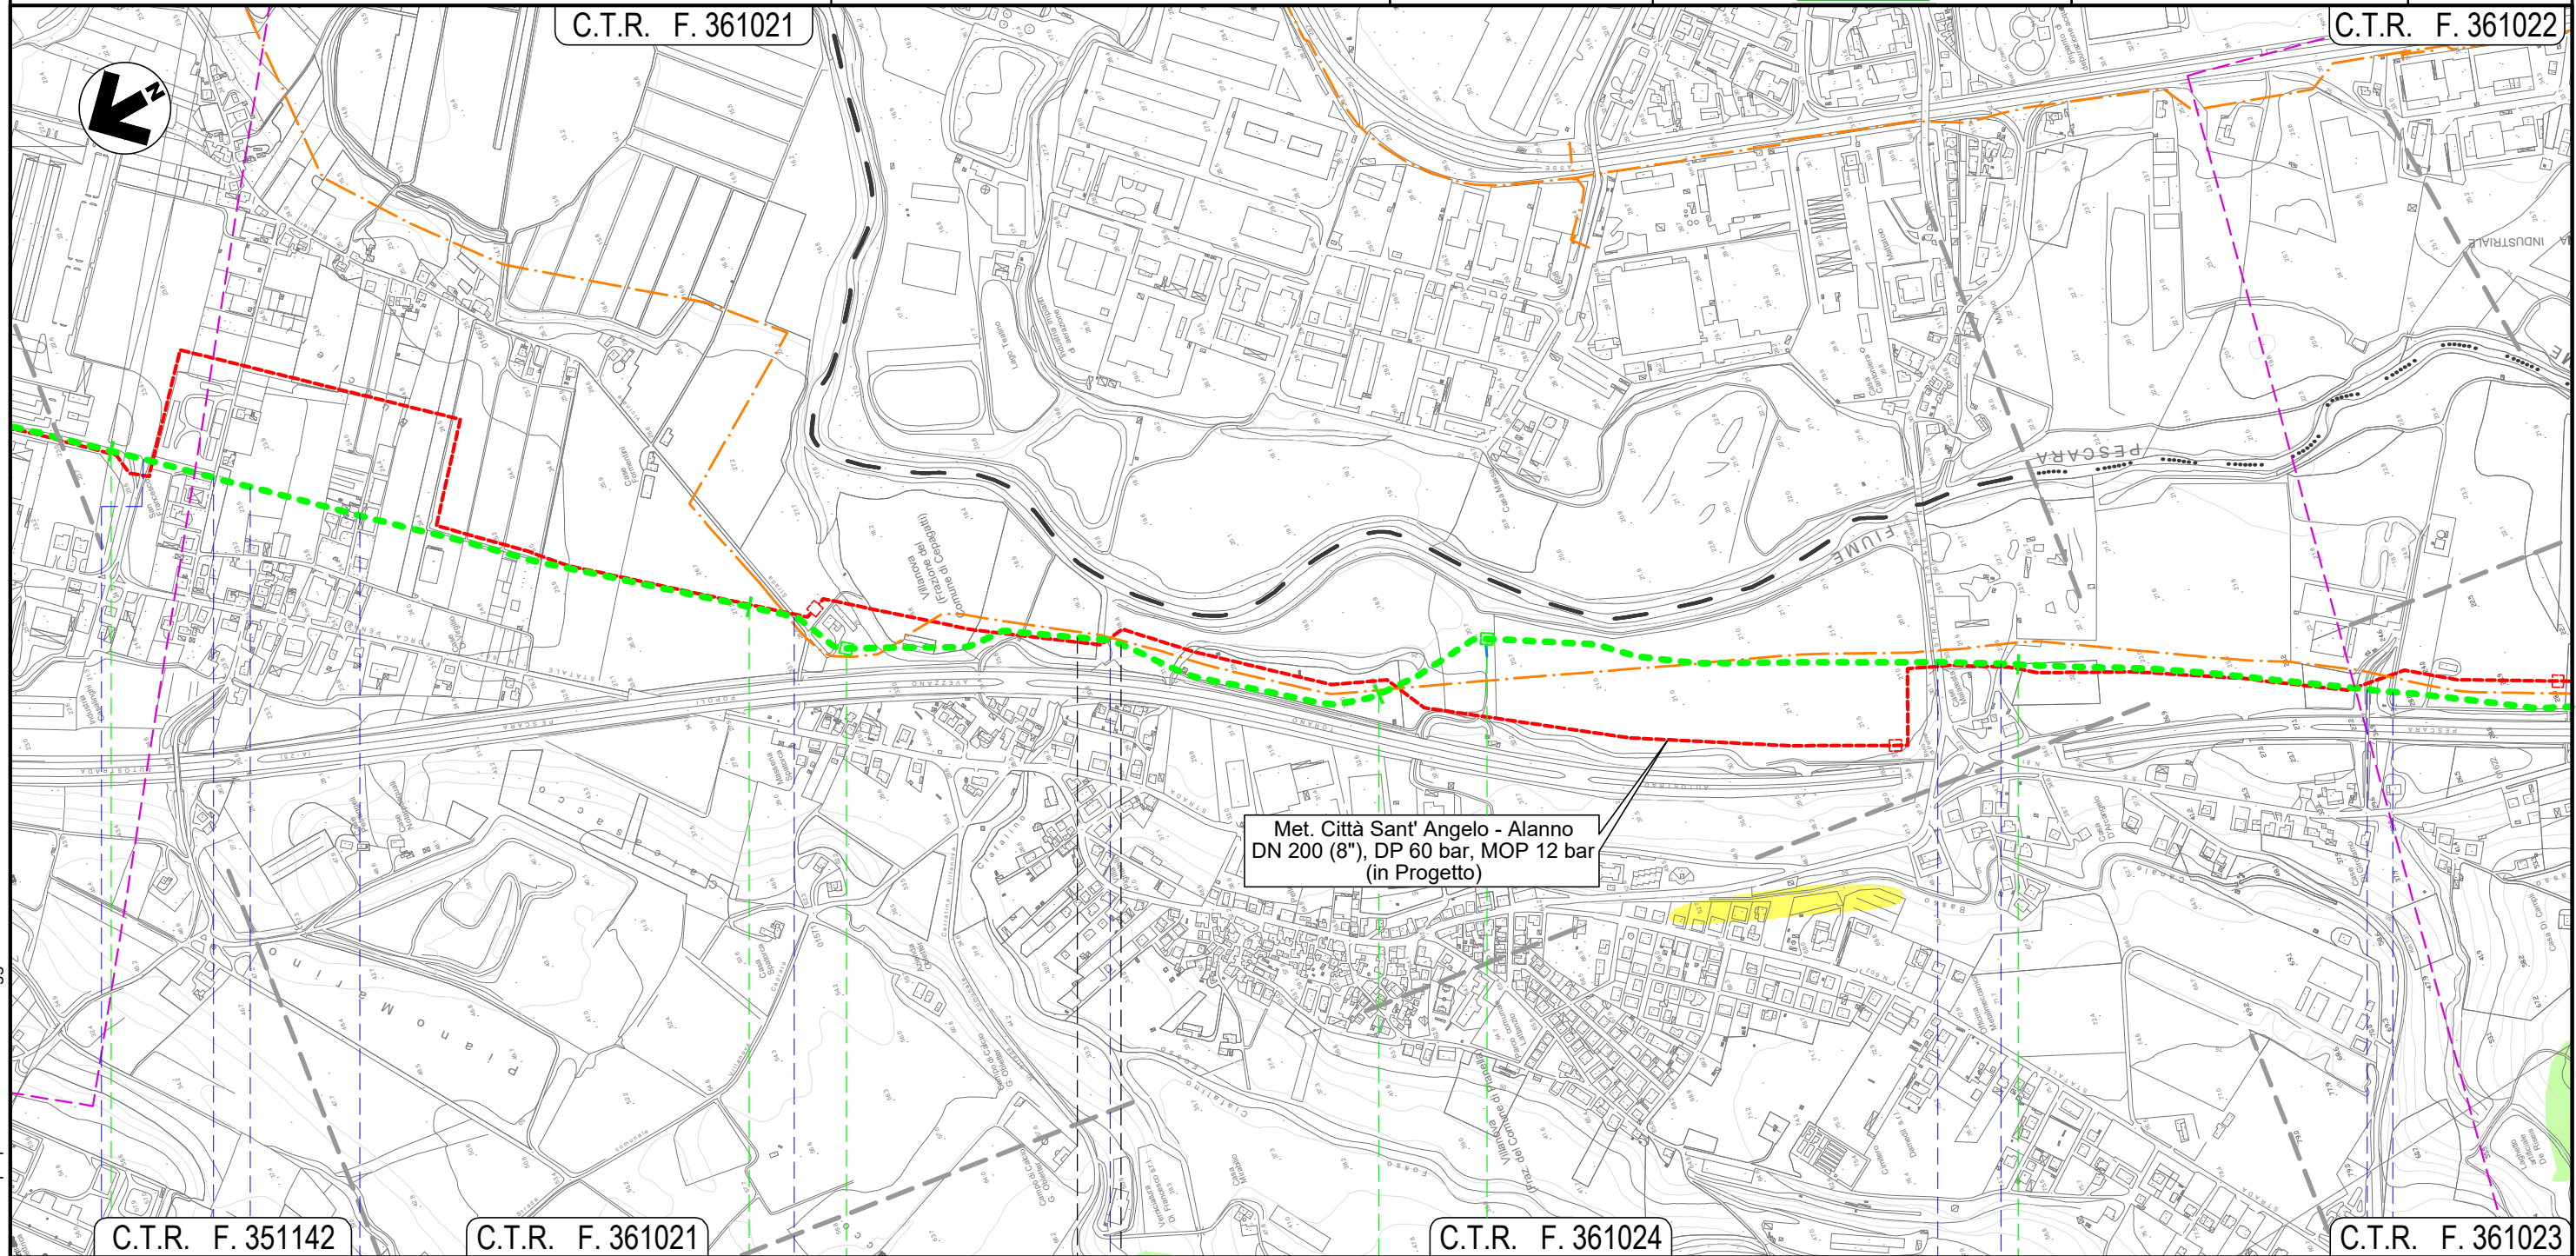

Met. Città Sant' Angelo - Alanno
DN 200 (8"), DP 60 bar, MOP 12 bar
(in Progetto)

C.T.R. F. 351142

C.T.R. F. 361021

C.T.R. F. 361024

C.T.R. F. 361023

19

20

21

22

CEPAGATTI

CHIETI

CEPAGATTI

PESCARA

1	CHIETI
---	--------

PESCARA

S.R. n.602 Via Lombardia Via Lazio Via Lazio

— Via Piemonte

Fosso Ciafalino

S.S. n.81 — ● — ● — Via Aterno

Strada asfaltata —●●— Fosso

NODO 6570


NODO 6580

Il presente disegno e' di proprieta' aziendale - La Societa' tutelera' i propri diritti a termine di legge.

METANODOTTO CITTA' SANT'ANGELO - ALANNO

Dismissione Condotta Esistente
PAI - CARTA DEL RISCHIO DA FRANA

Quadro d'unione

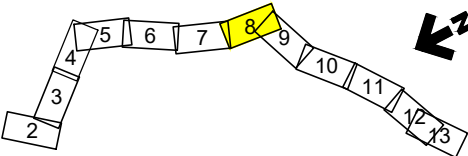

0

11/02/22

EMISSIONE PER ENTI

MARCHETTI

PEDINI

BANCI

Foglio

8

di 13

Scala
1:10.000



Progettista



Comm.


5719-001

Dis.

D-PG-D-1005

C.T.R. F. 361022

C.T.R. F. 361061

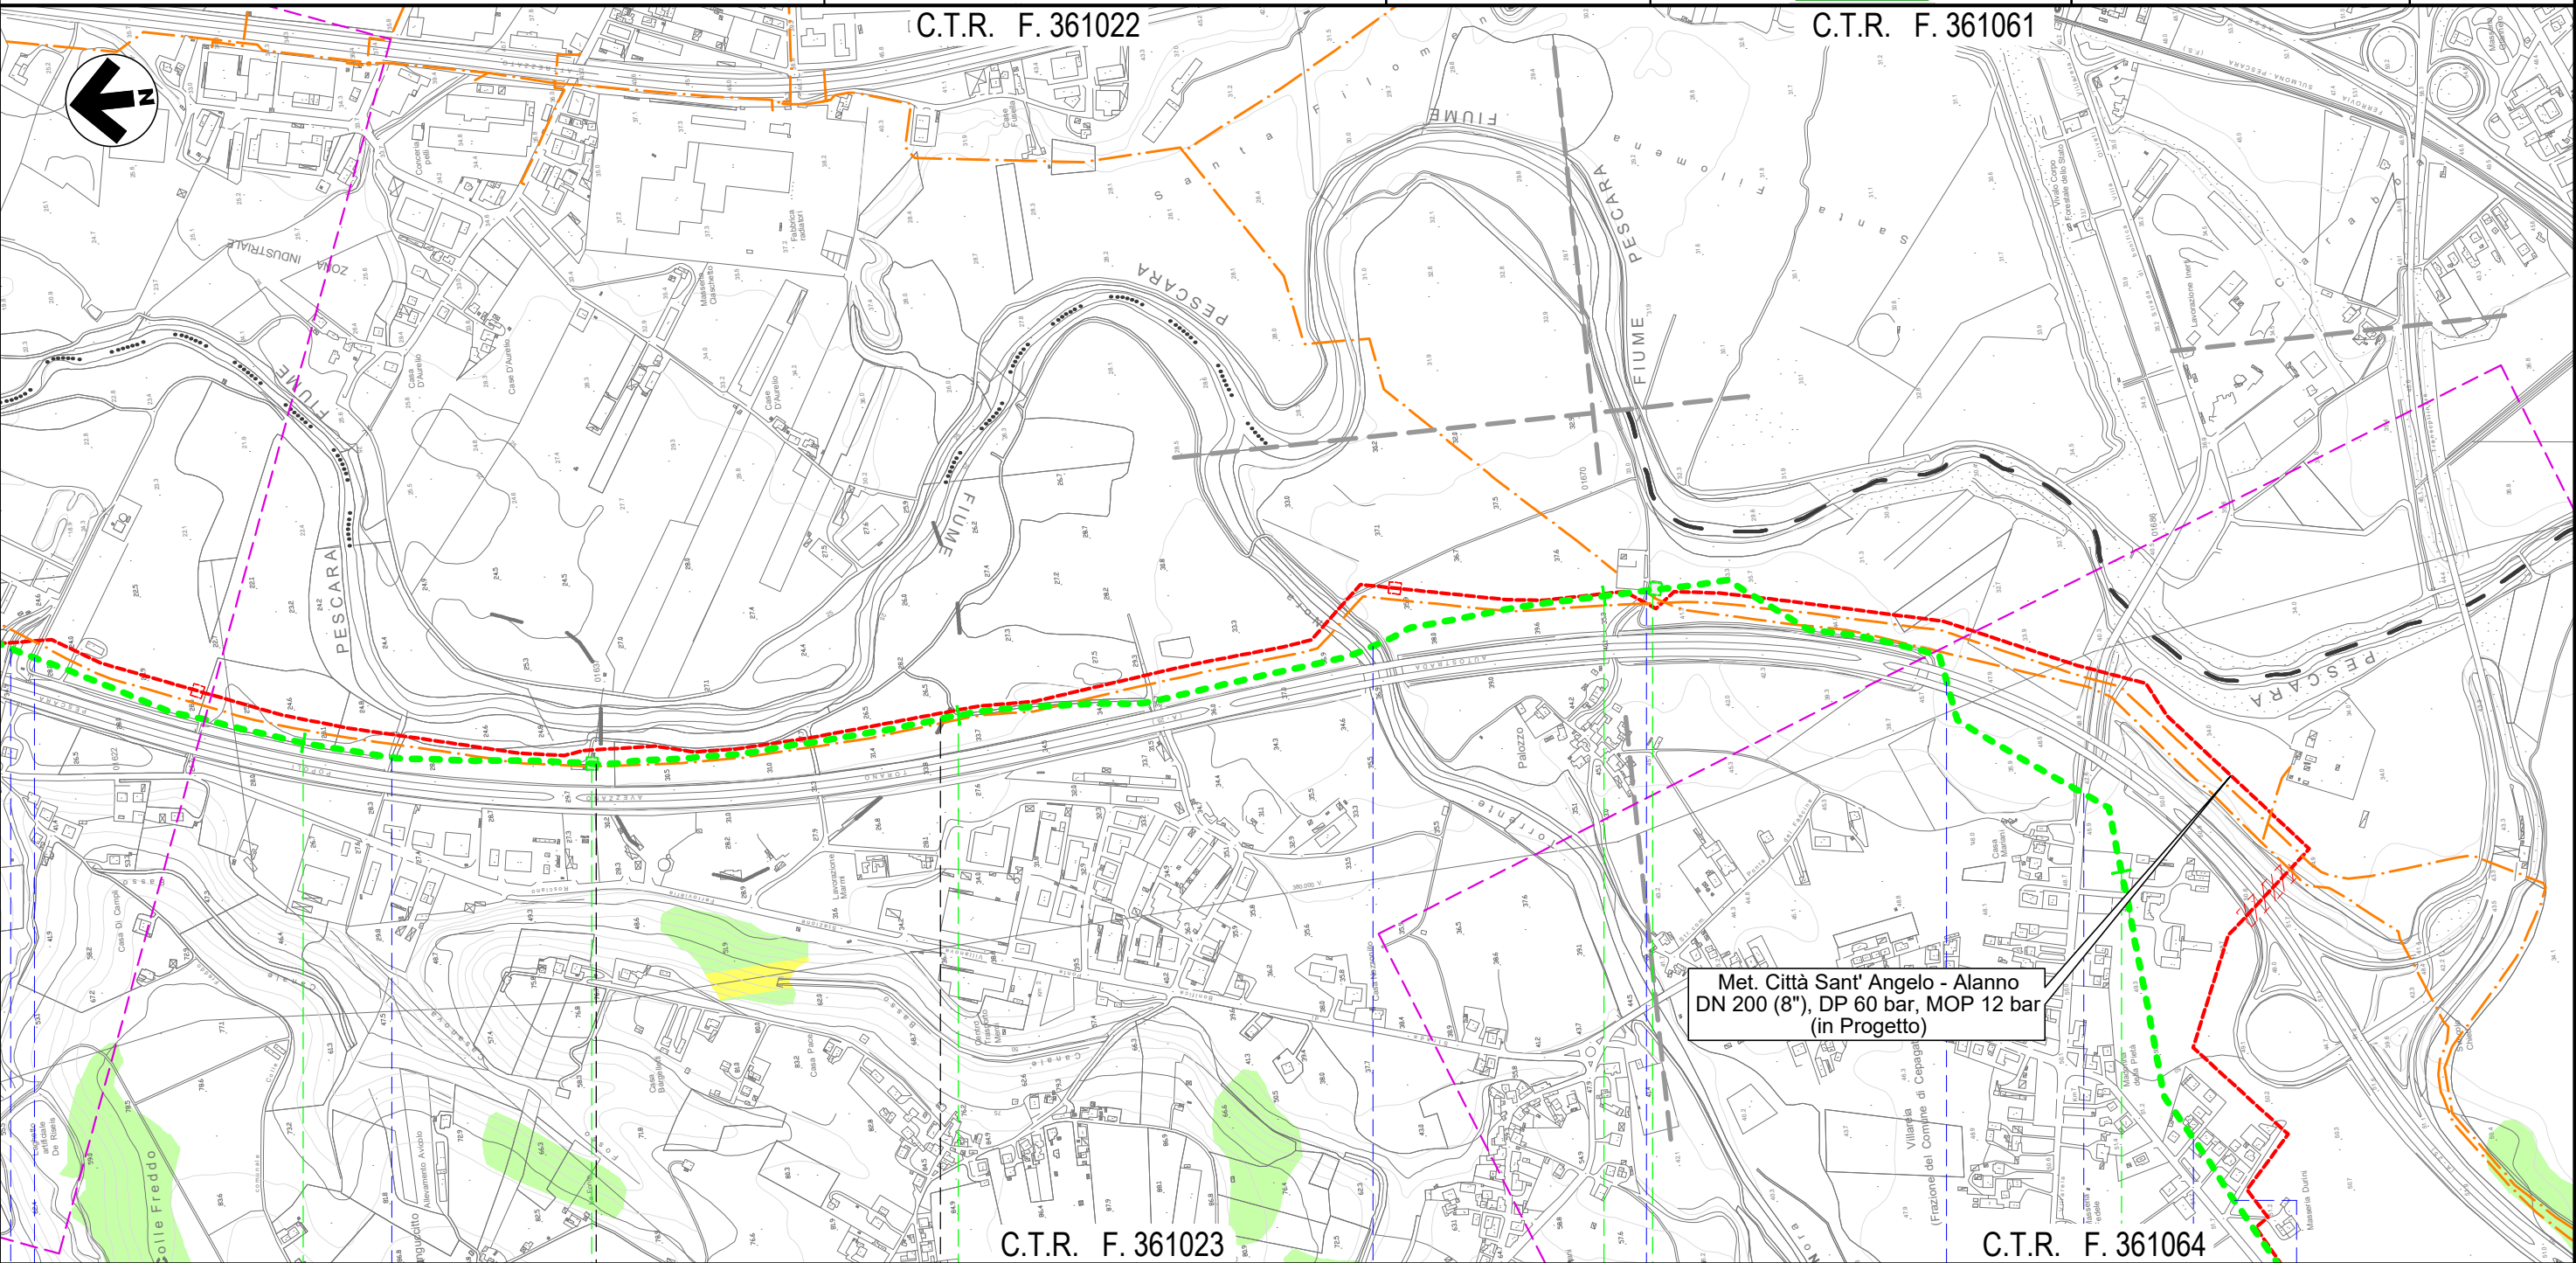

C.T.R. F. 361023

C.T.R. F. 361064

23

CEPAGATTI

PESCARA

24

CHIETI

CHIETI

25

CEPAGATTI

PESCARA


26

Fosso
Strada asfaltata

Fosso



Torrente Nora

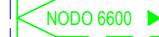

Strada Contrada Palazzo

Autostrada A25

S.P. n. 41


Via Maria
Curie

Via Natalia
Ginzburg

METANODOTTO CITTA' SANT'ANGELO - ALANNO

Dismissione Condotta Esistente
PAI - CARTA DEL RISCHIO DA FRANA

Quadro d'unione

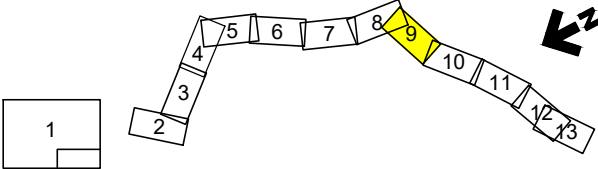

Progettista



0	11/02/22	EMISSIONE PER ENTI	MARCHETTI	PEDINI	BANCI
REV.	DATA	DESCRIZIONE	ELABORATO	VERIFICATO	APPROVATO
			Comm.	5719-001	
			Dis.	D-PG-D-1005	

Foglio
9
di 13
Scala
1:10.000

C.T.R. F. 361064

C.T.R. F. 361051

Met. SNAM Chieti - Rieti
DN 400 (16"), DP 24 bar
(di futura realizzazione)

Met. Città Sant' Angelo - Alanno
DN 200 (8"), DP 60 bar, MOP 12 bar
(in Progetto)

C.T.R. F. 361032

C.T.R. F. 361064

C.T.R. F. 361051

26

27

28

29

CEPAGATTI
PESCARA

ROSCIANO

NODO 6610

NODO 6630

Autostrada A25 S.P. n. 41 Via Maria Curie Via Natalia Ginzburg Via G. D'Arco Via E. Duse Via G. D'Arco Canale in C.A.


Il presente disegno e' di proprieta' aziendale - La Societa' tutelera' i propri diritti a termine di legge.

METANODOTTO CITTA' SANT'ANGELO - ALANNO

Dismissione Condotta Esistente
PAI - CARTA DEL RISCHIO DA FRANA

Quadro d'unione

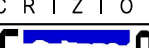

0	11/02/22	EMISSIONE PER ENTI		MARCHETTI	PEDINI	BANCI	Foglio 10 di 13 Scala 1:10.000
REV.	DATA	DESCRIZIONE		ELABORATO	VERIFICATO	APPROVATO	
 Società Gasdotti Italia S.p.A.		Progettista		Comm. 5719-001			
				Dis. D-PG-D-1005			



C.T.R. F. 351051

C.T.R. F. 361052

Met. SNAM Chieti - Rieti
DN 400 (16"), DP 24 bar
(di futura realizzazione)

Met. Città Sant' Angelo - Alanno
DN 200 (8"), DP 60 bar, MOP 12 bar
(in Progetto)

C.T.R. F. 351051

C.T.R. F. 361052

C.T.R. F. 361053

30

31

32

33

ROSCIANO
PESCARA

Canale in C.A. Fosso Accesso area industriale Piazzale asfaltato NODO 6635 Piazzale asf. priv. Strada asfaltata Piazzale asf. priv. Fosso Nerone (in C.A.) Strada privata asfaltata S.P. n. 44 Via Portanova Piazzale asf. priv. Strada asf. Fosso di Casa Leotta S.P. n. 44

Il presente disegno e' di proprieta' aziendale - La Societa' tutelera' i propri diritti a termine di legge.

METANODOTTO CITTA' SANT'ANGELO - ALANNO

Dismissione Condotta Esistente
PAI - CARTA DEL RISCHIO DA FRANA

Quadro d'unione




0	11/02/22	EMISSIONE PER ENTI	MARCHETTI	PEDINI	BANCI
REV.	DATA	DESCRIZIONE	ELABORATO	VERIFICATO	APPROVATO
		Progettista	Comm. 5719-001		
			Dis. D-PG-D-1005		



Foglio
11
di 13
Scala
1:10.000

C.T.R. F. 351052

C.T.R. F. 361094

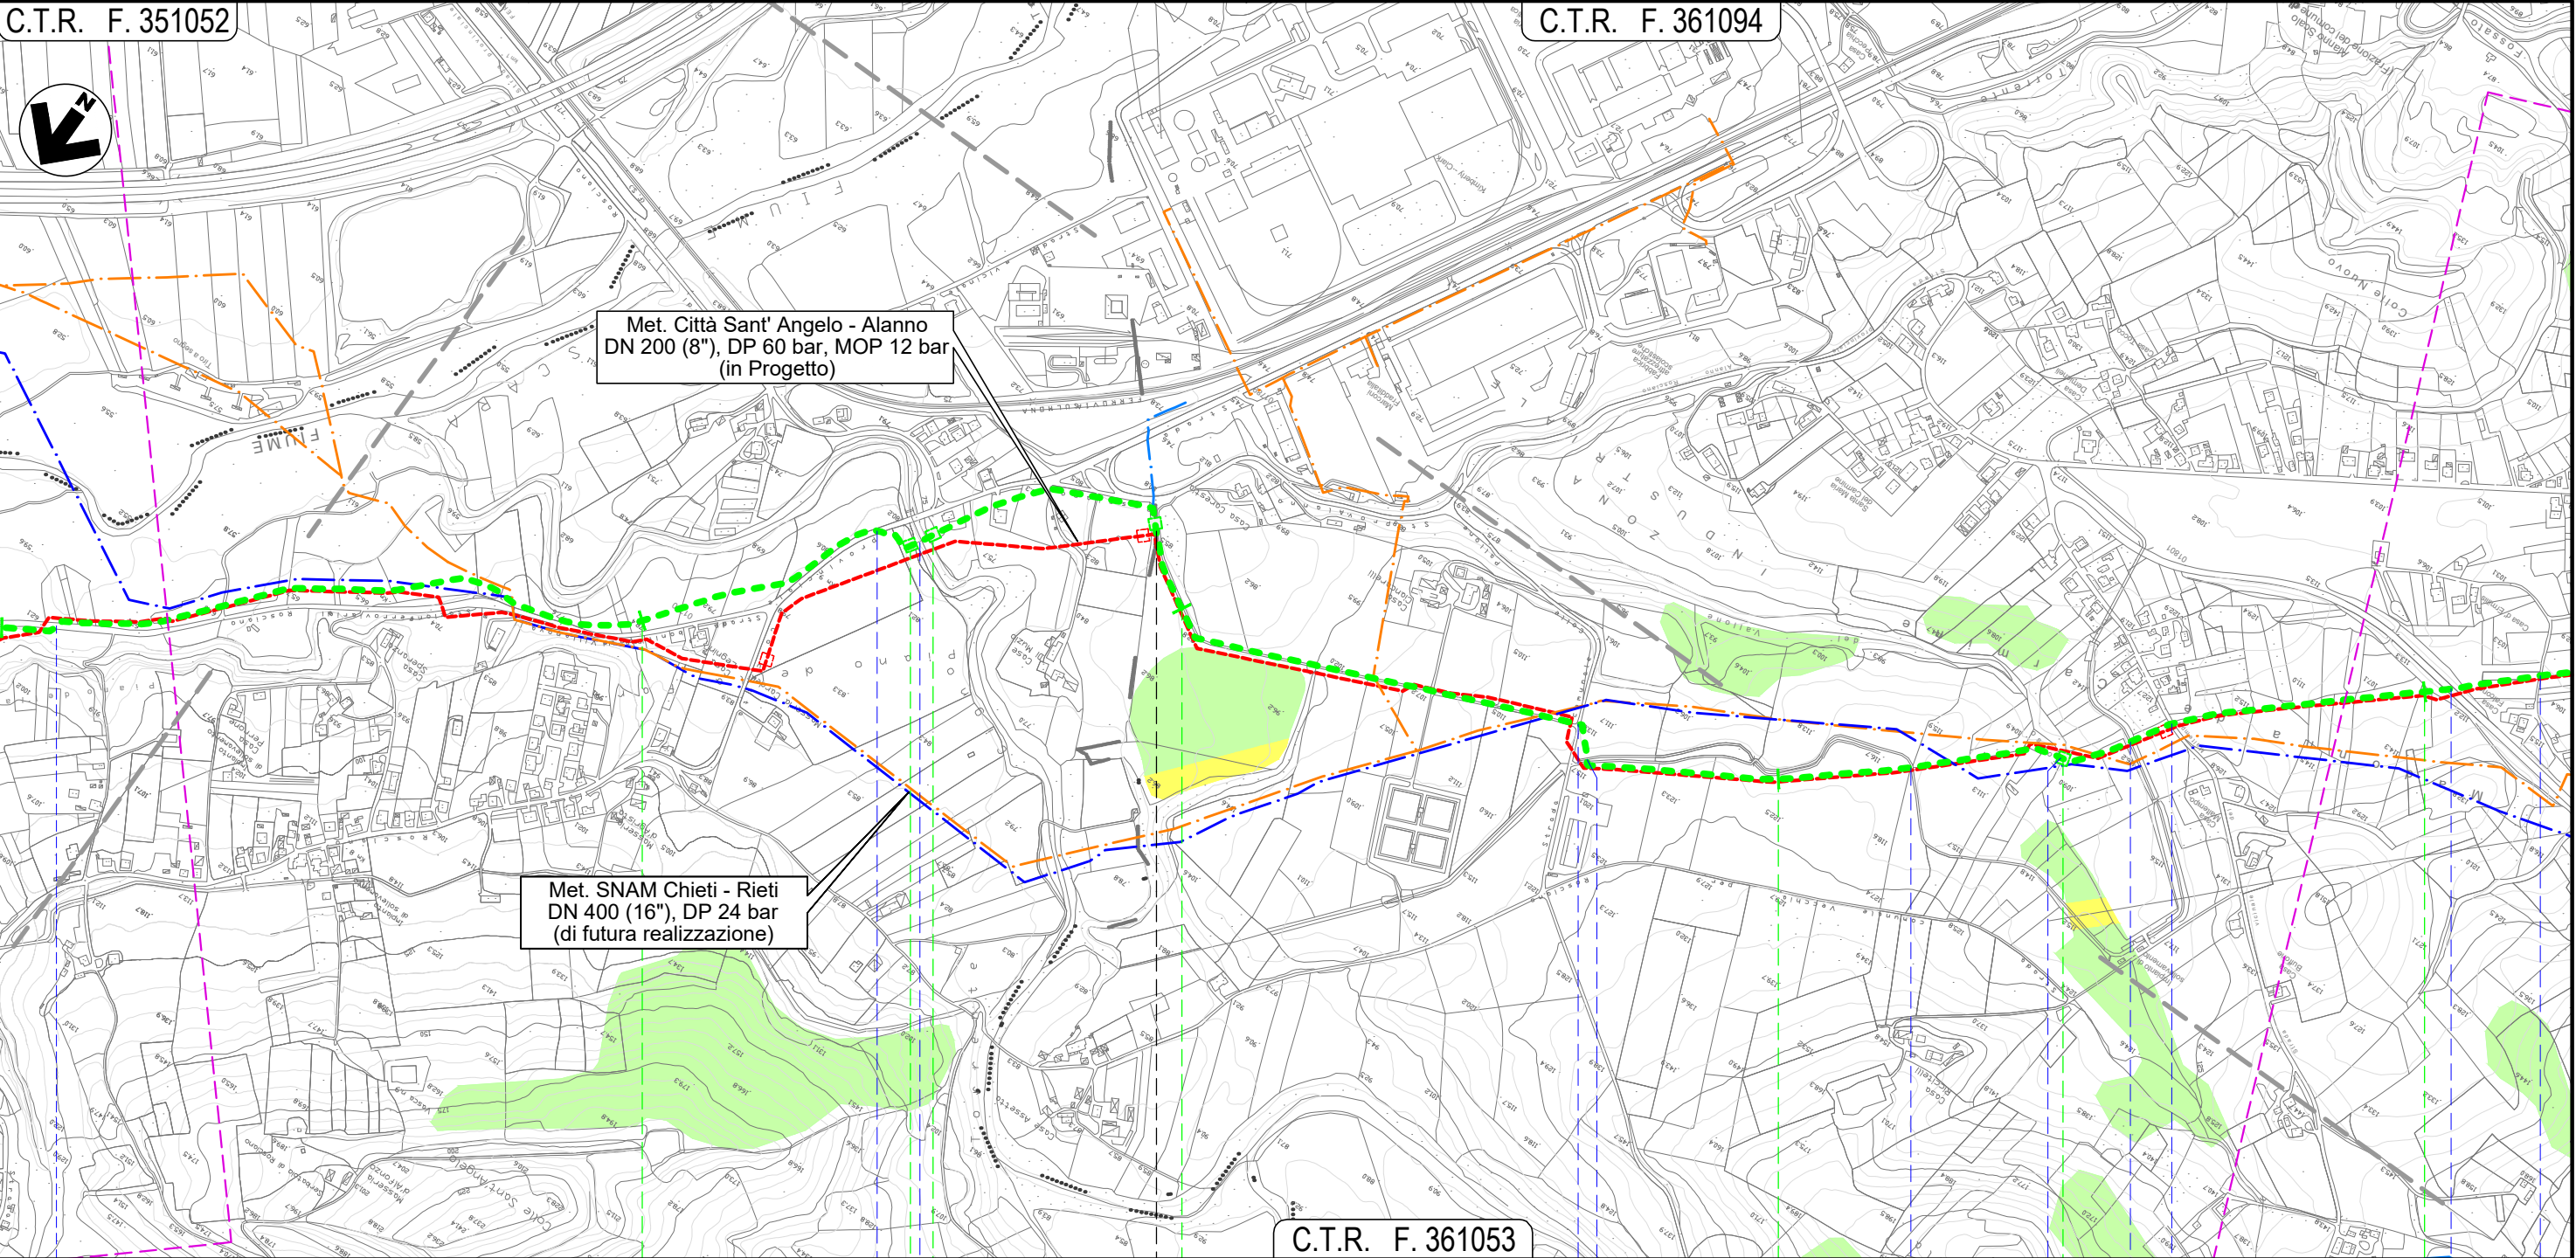

C.T.R. F. 361053

ROSCIANO

PESCARA

ALANNO

NODO 6640

NODO 6650

NODO 6655

NODO 6660

S.P. n. 44

S.P. n. 44

Torrente Cigno

Via dei Gelsi

Canale Alto

Canale Alto

Fosso del Vallone

Canale Alto

S.P. n.48

Strada Consortile

Via E. Berling.

Il presente disegno e' di proprieta' aziendale - La Societa' tutelera' i propri diritti a termine di legge.

METANODOTTO CITTA' SANT'ANGELO - ALANNO

Dismissione Condotta Esistente
PAI - CARTA DEL RISCHIO DA FRANA

Quadro d'unione



0	11/02/22	EMISSIONE PER ENTI		MARCHETTI	PEDINI	BANCI	Foglio 12 di 13
REV.	DATA	DESCRIZIONE		ELABORATO	VERIFICATO	APPROVATO	
		Progettista		Comm. 5719-001			Scala 1:10.000
				Dis. D-PG-D-1005			



C.T.R. F. 361094

C.T.R. F. 360121

Met. SNAM Chieti - Rieti
DN 400 (16"), DP 24 bar
(di futura realizzazione)

Met. Città Sant' Angelo - Alanno
DN 200 (8"), DP 60 bar, MOP 12 bar
(in Progetto)

C.T.R. F. 361053

C.T.R. F. 360082

C.T.R. F. 360121

37

38

39

40

ALANNO
PESCARA

Strada
Consortile

Via E.
Berlinguer

S.P. n. 40

Il Foss-
atello

S.P. n. 49-2

S.P. n. 49-2

Via Fraticelli

Via Colle
del Vento

Via Colle
del Vento

Via Colle
del Vento


S.P. n. 49-2

NODO 6680

NODO 6690

NODO 6320

Il presente disegno e' di proprieta' aziendale - La Societa' tutelera' i propri diritti a termine di legge.

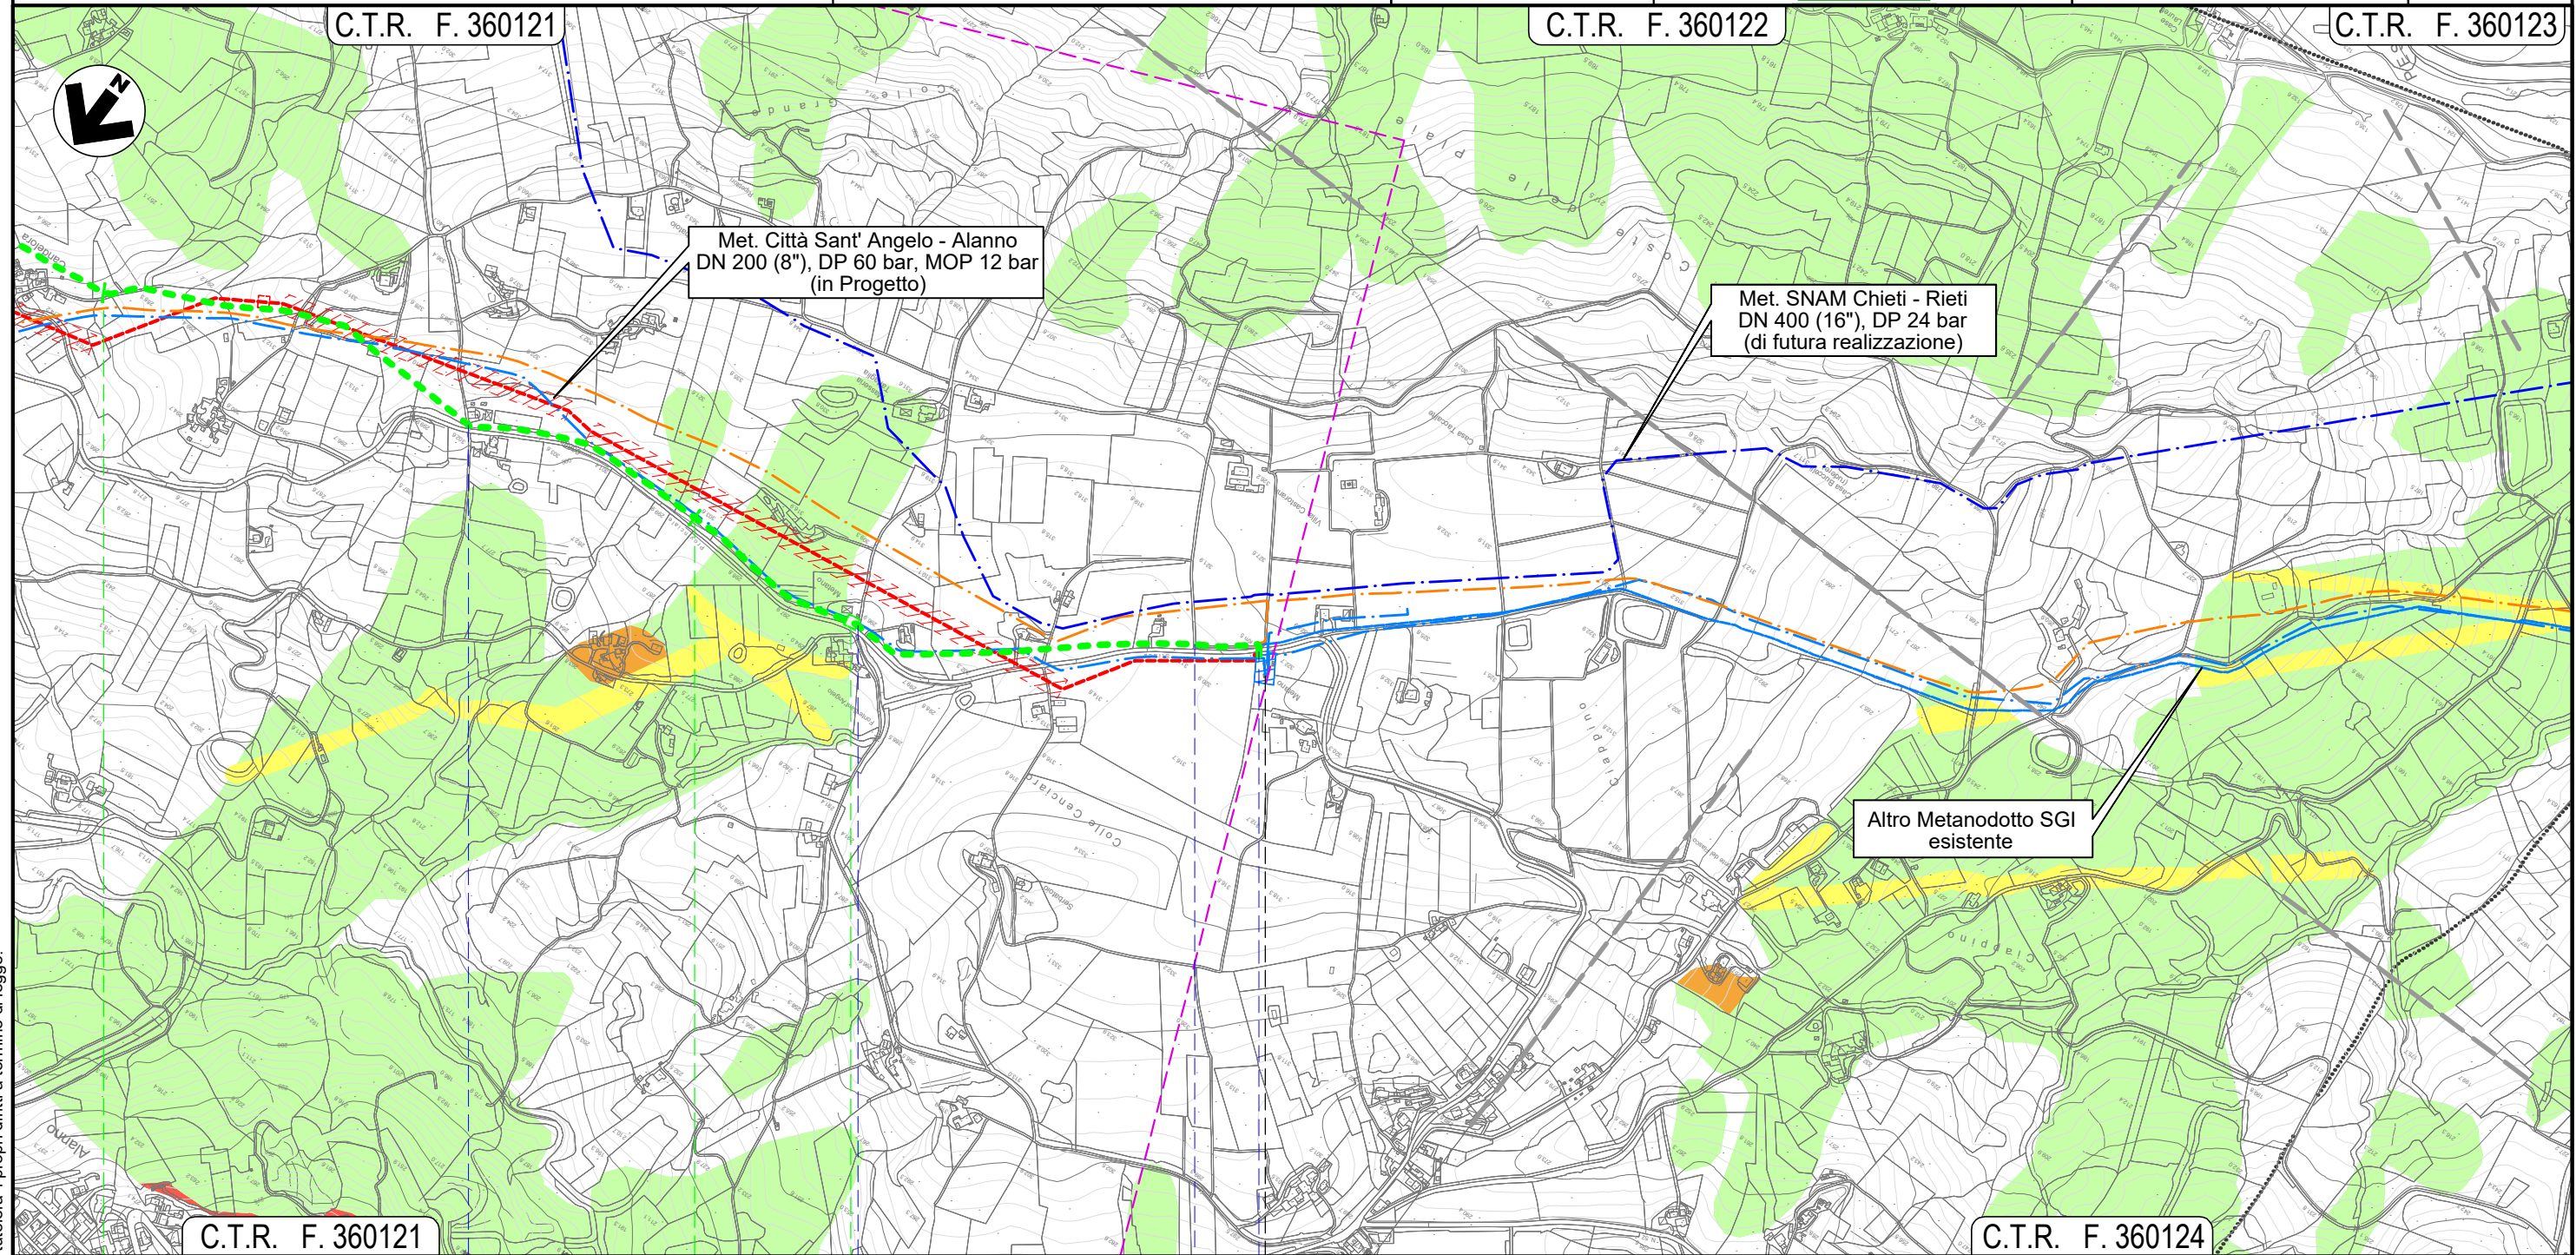

Il presente disegno e' di proprieta' aziendale - La Societa' tutelera' i propri diritti a termine di legge.