

LEGENDA

SIMBOLOGIA CARTOGRAFICA

- Metanodotto da dismettere
DN 175 (7"), MOP 12 bar
- Metanodotto in progetto
DN 200 (8"), DP 60 bar, MOP 12 bar
- Opere connesse in progetto
- Metanodotto in esercizio
da ricollegare
- Metanodotti SGI esistenti
- Altri Metanodotti esistenti
- Aree impianti stacco-terminale
in progetto
- Aree impianti stacco-terminale
SGI esistenti
- Aree impianti esistenti
- T.O.C. - Trivelle spingitubo principali
- Impianti di linea in progetto
- Impianti di linea da porre fuori
esercizio e recuperare
- Impianti di linea in esercizio
- Limite sovrapposizione fogli
- Metanodotto SNAM Chieti - Rieti
DN 400 (16") DP=MOP 24 bar
(di futura realizzazione)
- Opere connesse in dismissione

Dismissione collegamento - NODO
DN xxx (x"), MOP xx bar
L = xx m

LEGENDA TEMATICA

CLASSI DI PERICOLOSITA' IDRAULICA

- PERICOLOSITA' IDRAULICA MODERATA
- PERICOLOSITA' IDRAULICA ELEVATA
- PERICOLOSITA' IDRAULICA MEDIA
- PERICOLOSITA' IDRAULICA MOLTO ELEVATA

SIMBOLOGIA MECCANICA

- Punto di intercettazione di linea (P.I.L.)
- Punto di intercettazione di derivazione importante (P.I.D.I.)
- Punto di intercettazione e derivazione semplice con stacco da Linea (P.I.D.S.)
- Punto di intercettazione con discaggio di allacciamento (P.I.D.A.)
- Impianto di riduzione/regolazione della pressione
- Spurgo



Progressiva chilometrica	N.
Comuni	COMUNE
Province	PROVINCIA
Impianti	TIPO - N. - DISM.
Attraversamenti	TIPOLOGIA ATTRAVERSATA (SS n.##, corso d'acqua, ferrovia, ecc.)
Attraversamenti (opere connesse)	TIPOLOGIA ATTRAVERSATA (SS n.##, corso d'acqua, ferrovia, ecc.)



COROGRAFIA 1:250.000

0	11/02/22	EMISSIONE PER ENTI	MARCHETTI	PEDINI	BANCI
REV.	DATA	DESCRIZIONE	ELABORATO	VERIFICATO	APPROVATO
		Progettista			
METANODOTTO CITTA' SANT'ANGELO - ALANNO			COMMESSA	UNITA'	
			5719	001	
			DISEGNO	D-PG-D-1006	
Dismissione Condotta Esistente PAI - CARTA DELLA PERICOLOSITA' IDRAULICA			REVISIONE	0	
			FG.	1	DI 13
			SCALA	1:10.000	

						Foglio 2 di 13 Scala 1:10.000	
0	11/02/22	EMISSIONE PER ENTI		MARCHETTI	PEDINI		BANCI
REV.	DATA	DESCRIZIONE		ELABORATO	VERIFICATO		APPROVATO
 Società Gasdotti Italia S.p.A.		Progettista 		Comm. 5719-001			
				Dis. D-PG-D-1006			

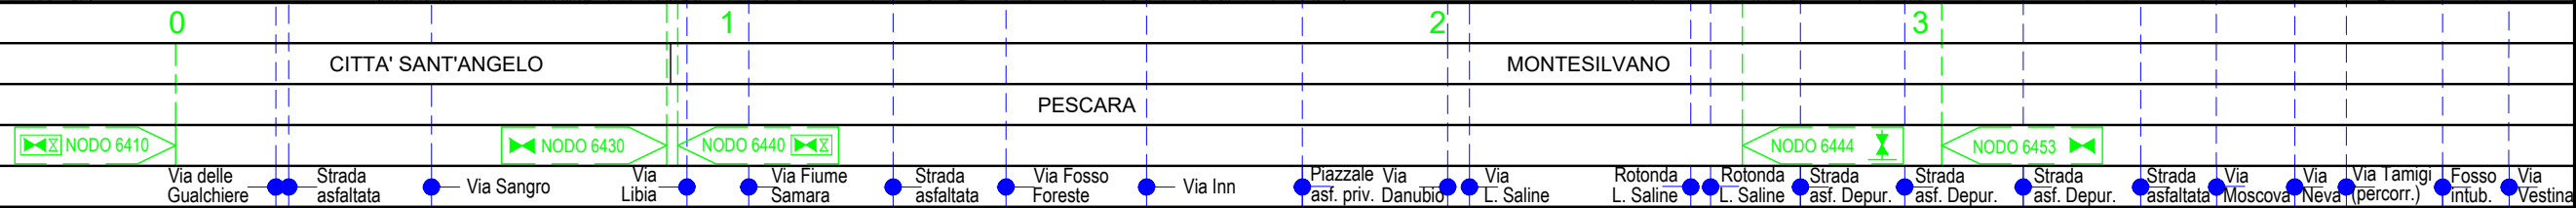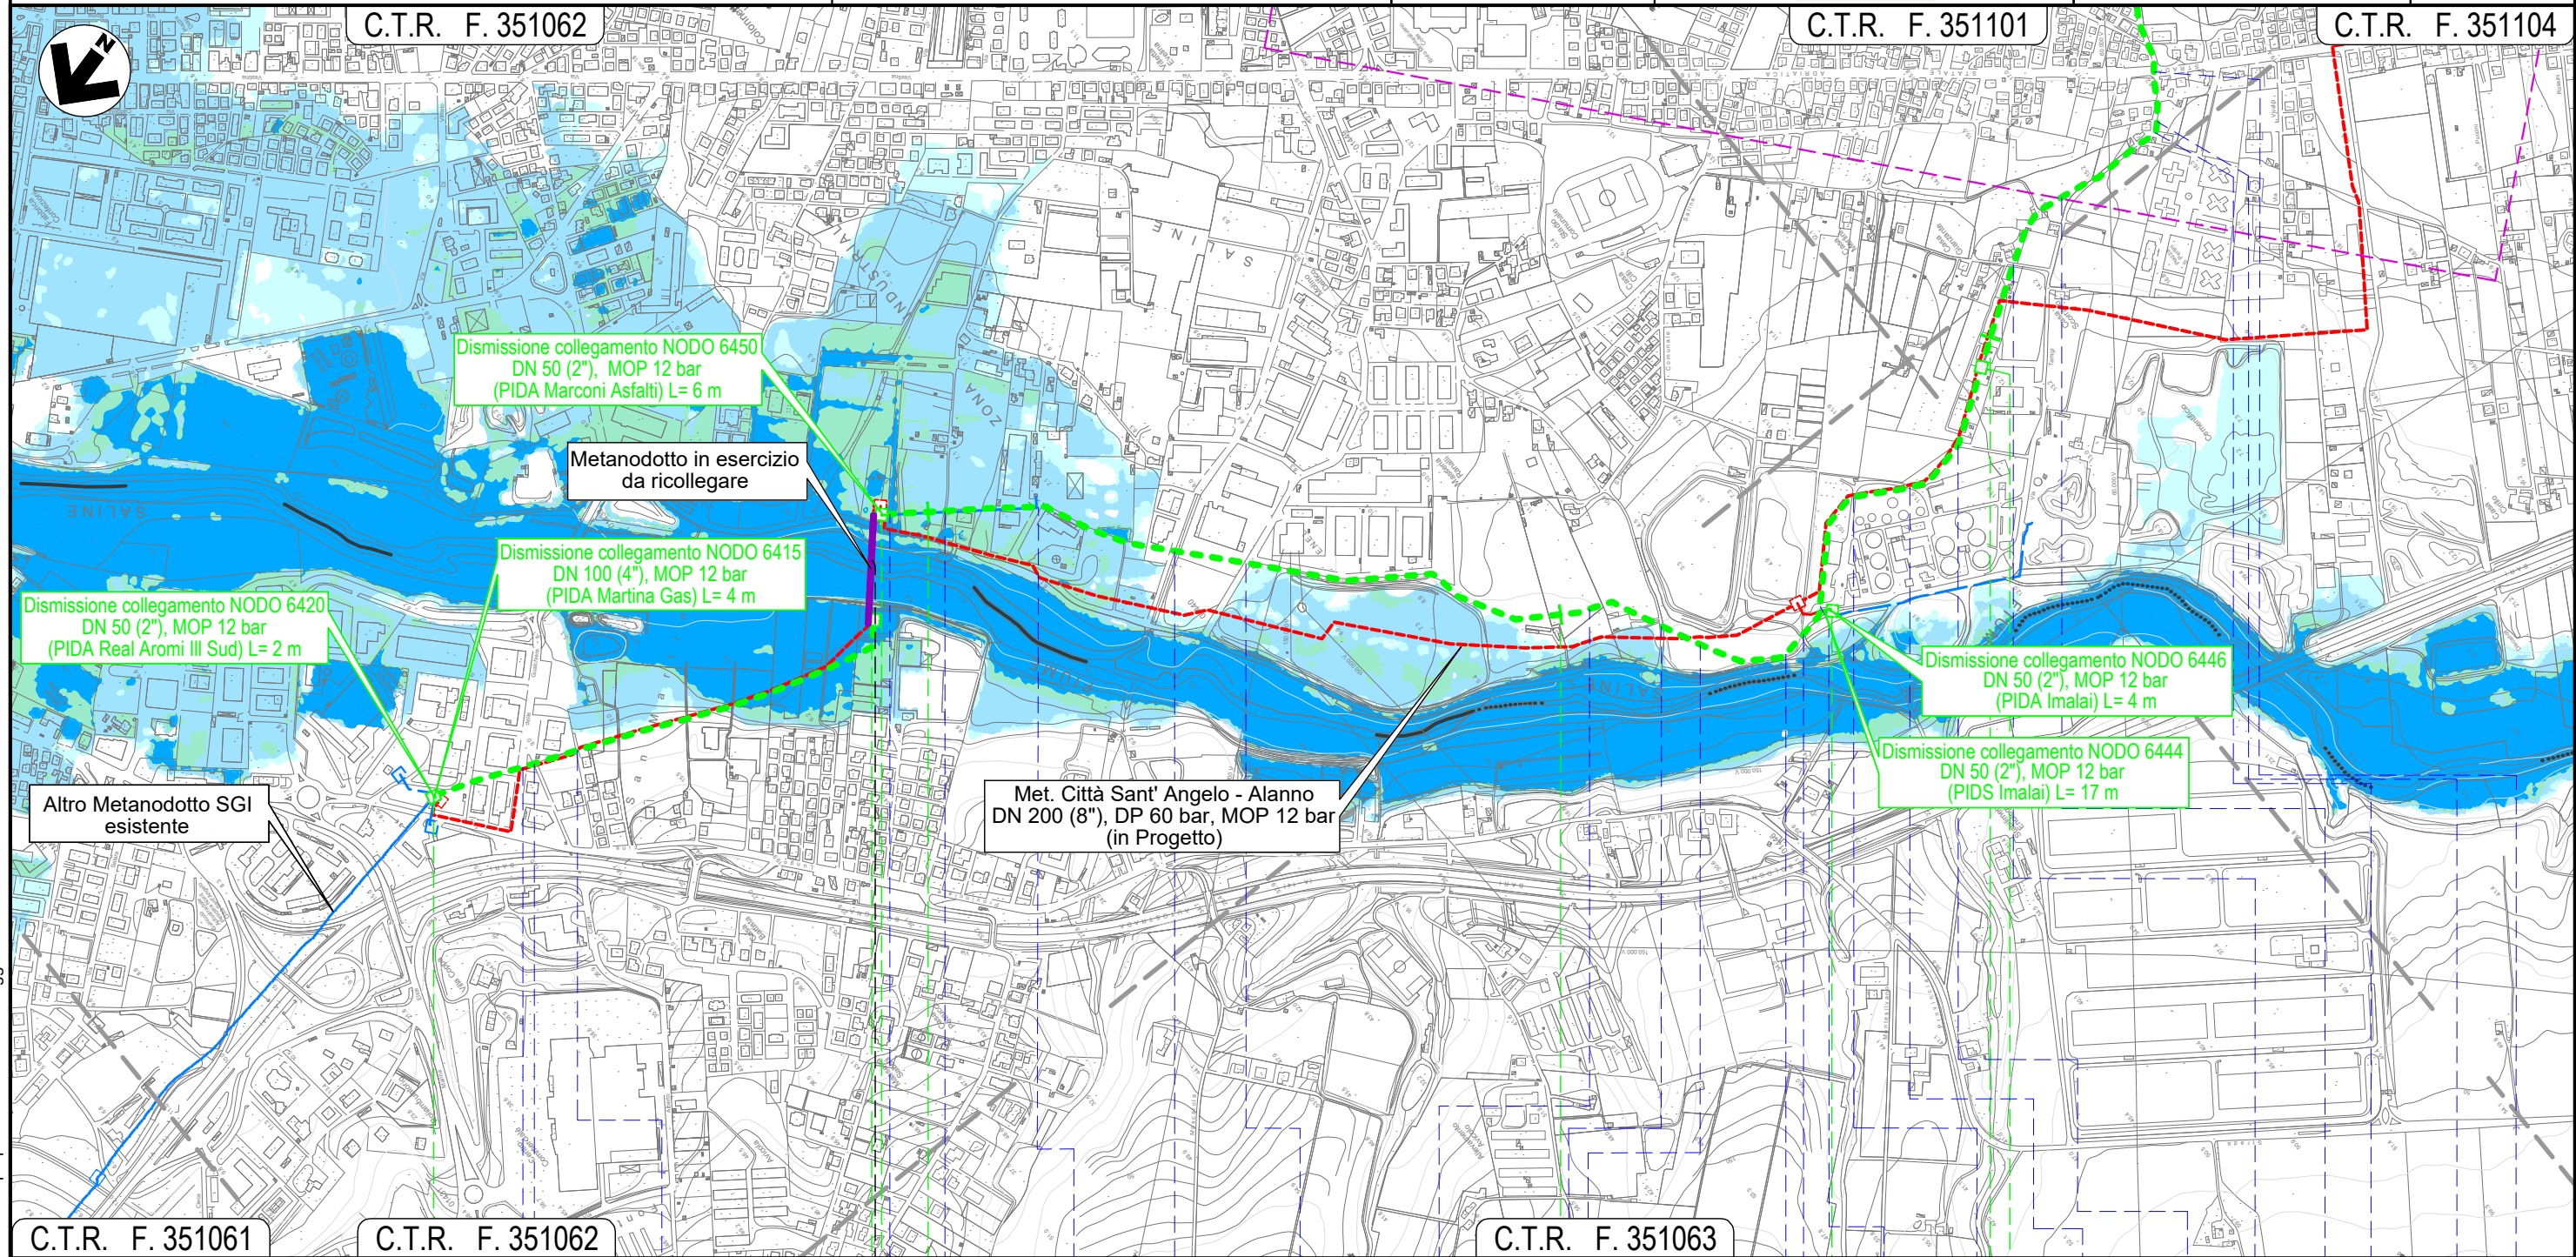

METANODOTTO CITTA' SANT'ANGELO - ALANNO

Dismissione Condotta Esistente
PAI - CARTA DELLA PERICOLOSITA' IDRAULICA

Quadro d'unione



0

11/02/22

EMISSIONE PER ENTI

MARCHETTI

PEDINI

BANCI

Foglio
3

REV.

DATA

DESCRIZIONE

ELABORATO

VERIFICATO

APPROVATO

di 13
Scala
1:10.000



Progettista



Comm.

5719-001

Dis.

D-PG-D-1006

C.T.R. F. 351062

C.T.R. F. 351101

Met. Città Sant' Angelo - Alanno
DN 200 (8"), DP 60 bar, MOP 12 bar
(in Progetto)

C.T.R. F. 351104

C.T.R. F. 351101

C.T.R. F. 351102

MONTESILVANO


PESCARA

NODO 6457

NODO 6460

NODO 6470

Via Tamigi (percorrenza) Fosso intubato Via Vestina Via Fratelli Cervi (percorrenza) Via Fonte d'Olmo Est (percorrenza) Strada priv. asfaltata S.P. n.25 Piazzale asf. priv. Strada da Denominare 15 Fosso Mazzocco Strada C. San Giovanni Fosso Strada priv. asfaltata Via Giorgio La Pira Strada priv. asfaltata Strada Da Denominare N.32 (percorrenza) Strada asfaltata Strada Da Denominare N.32 (percorrenza) Strada Da Denominare N.32

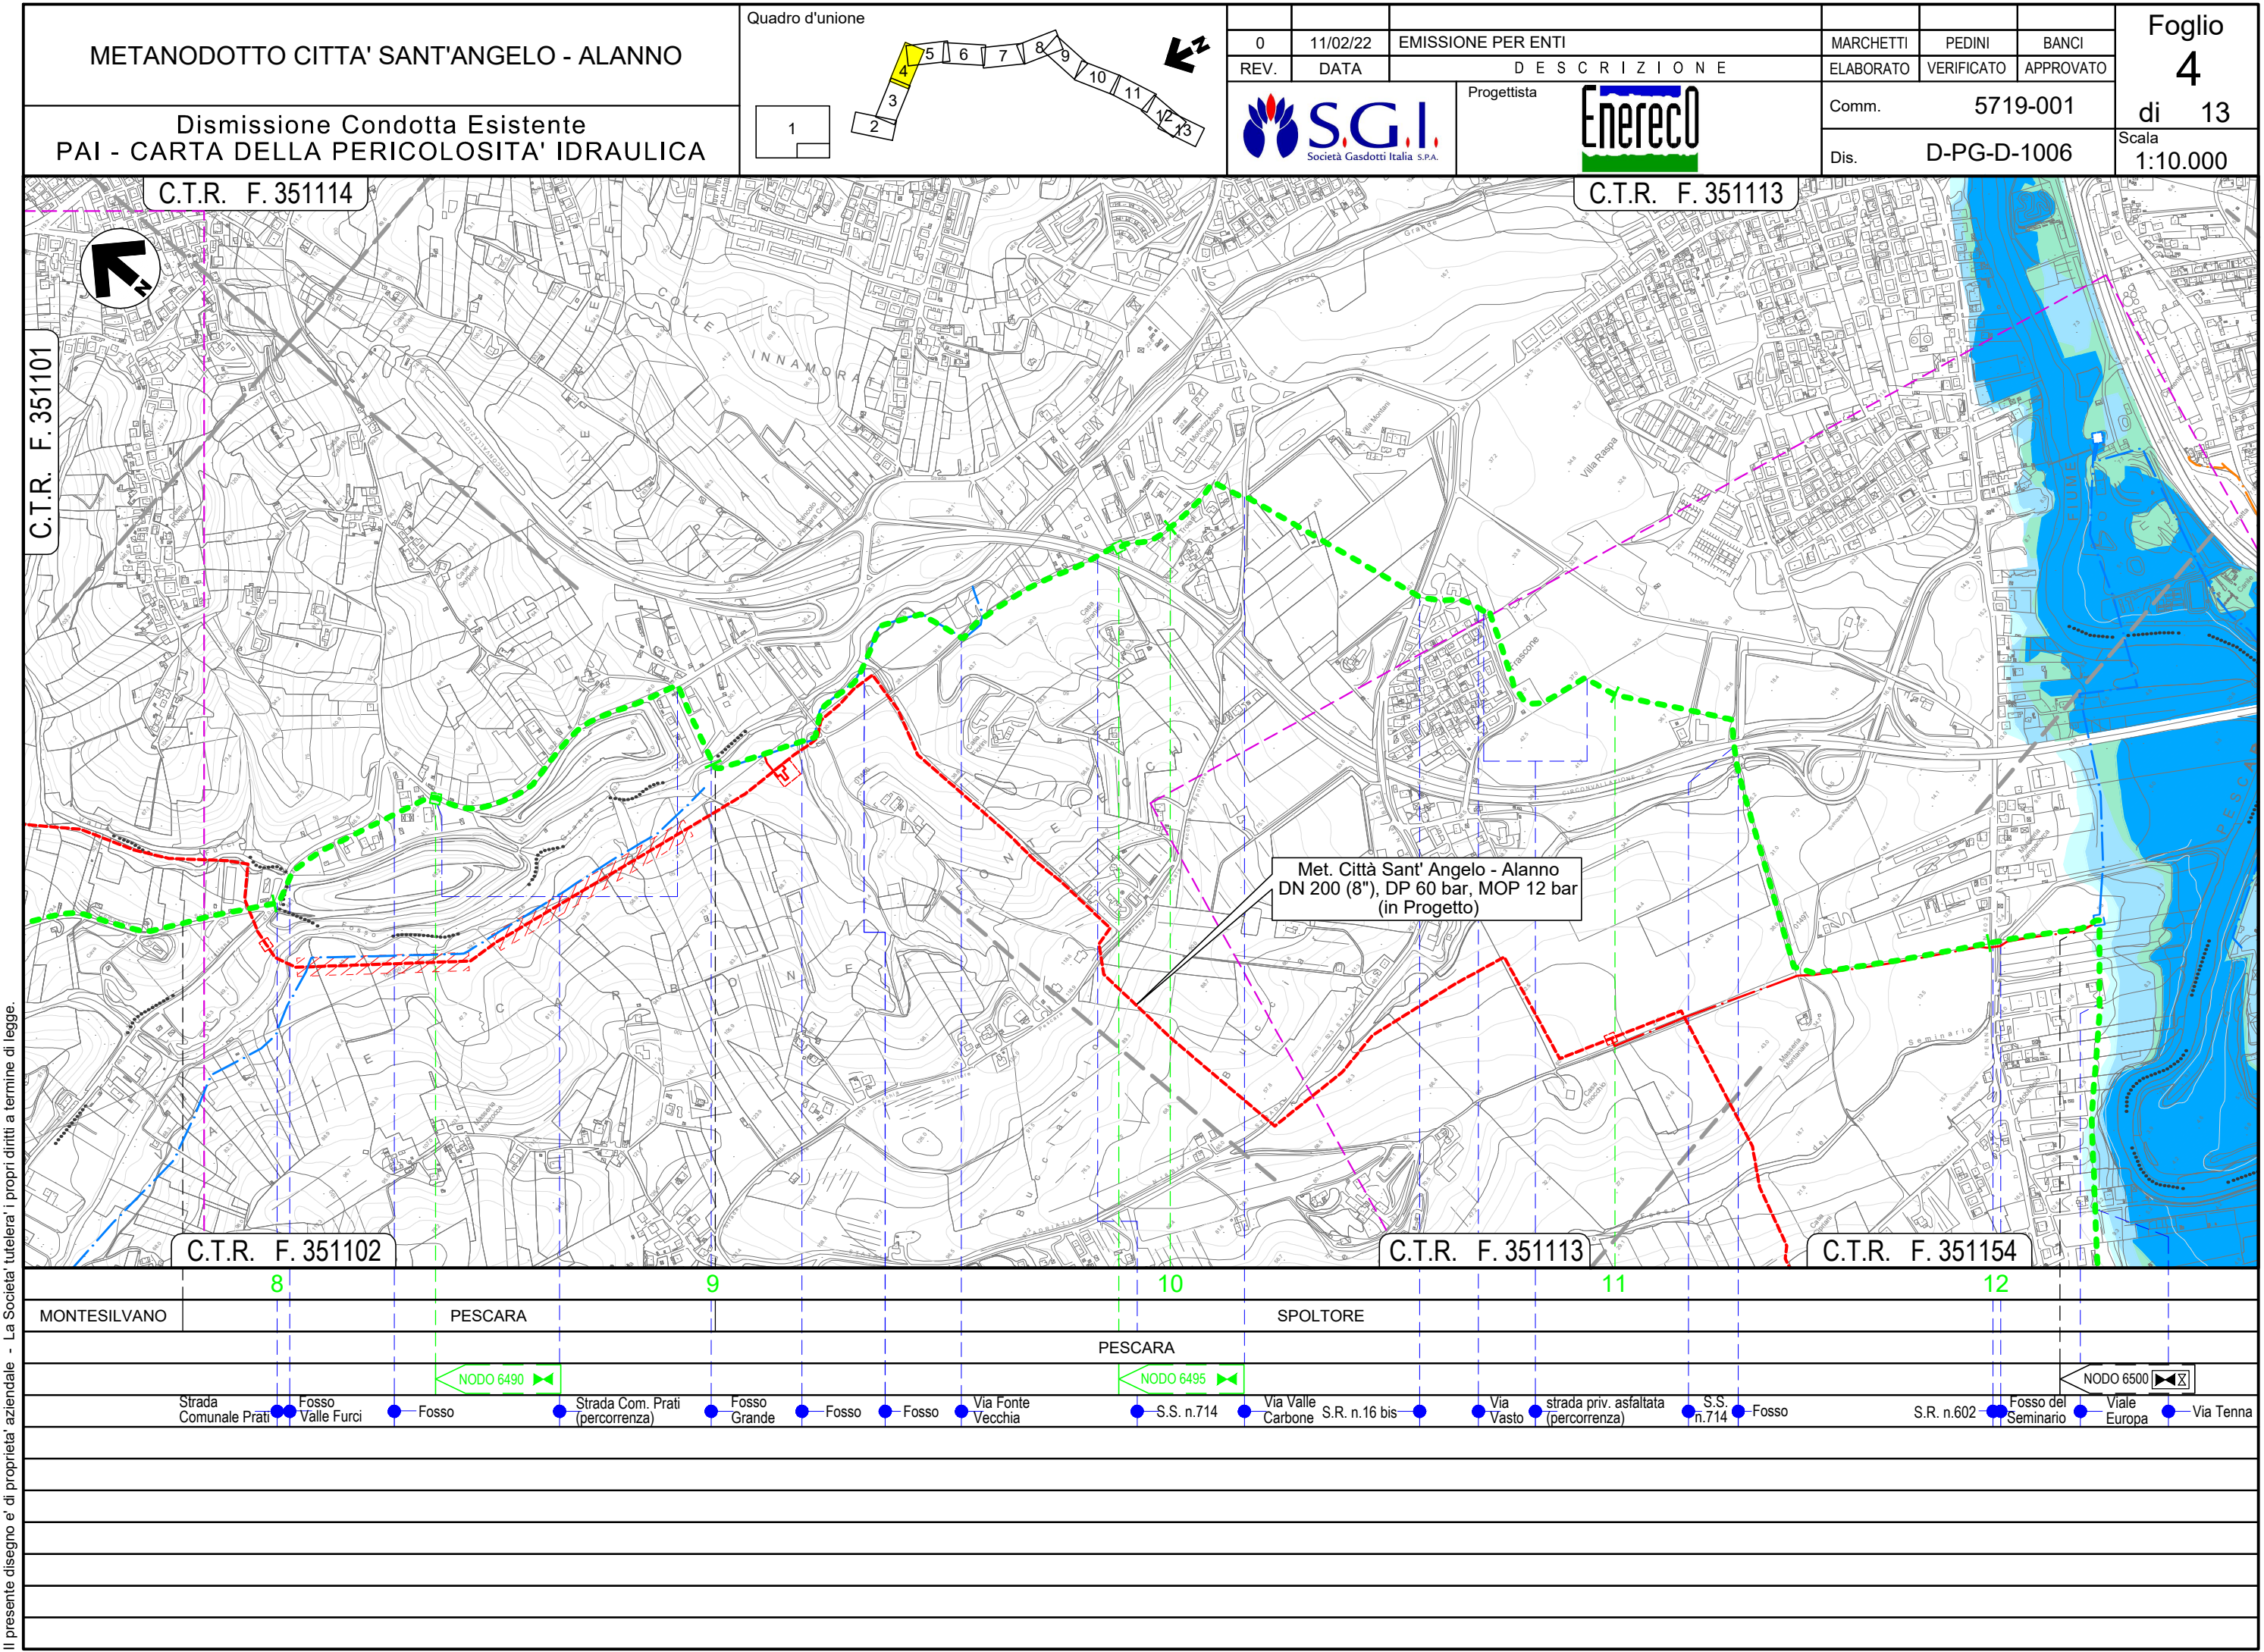

Il presente disegno e' di proprieta' aziendale - La Societa' tutelera' i propri diritti a termine di legge.

METANODOTTO CITTA' SANT'ANGELO - ALANNO

Dismissione Condotta Esistente
PAI - CARTA DELLA PERICOLOSITA' IDRAULICA

Quadro d'unione



0

11/02/22

EMISSIONE PER ENTI

MARCHETTI

PEDINI

BANCI

Foglio

5

di 13

Scala
1:10.000



S.G.I.
Società Gasdotti Italia S.p.A.

Progettista



Comm.

5719-001

Dis.

D-PG-D-1006

C.T.R. F. 351113

C.T.R. F. 351154

C.T.R. F. 351153



Met. Città Sant' Angelo - Alanno
DN 200 (8"), DP 60 bar, MOP 12 bar
(in Progetto)

C.T.R. F. 351113

C.T.R. F. 351141

11

12


13

14


15

SPOLTORE

PESCARA

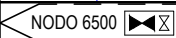

NODO 6500

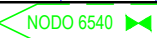

NODO 6540

strada priv. asfaltata
(percorrenza)

S.S.
n.714

Fosso

S.R. n.602

Fosso del
Seminario

Viale
Europa

Via
Tenna

Piazzale
asf. priv.

Strada
asfaltata

Piazzale
asf. priv.

Piazzale
asf. priv.

Via Livenza

Piazzale
asf. priv.

Strada
asfaltata

Fosso
intubato

S.R. n.602
(percorrenza)

Via
Arno


Via
Adda

Fosso

Via Mincio


Via Aterno

Via
Pescara

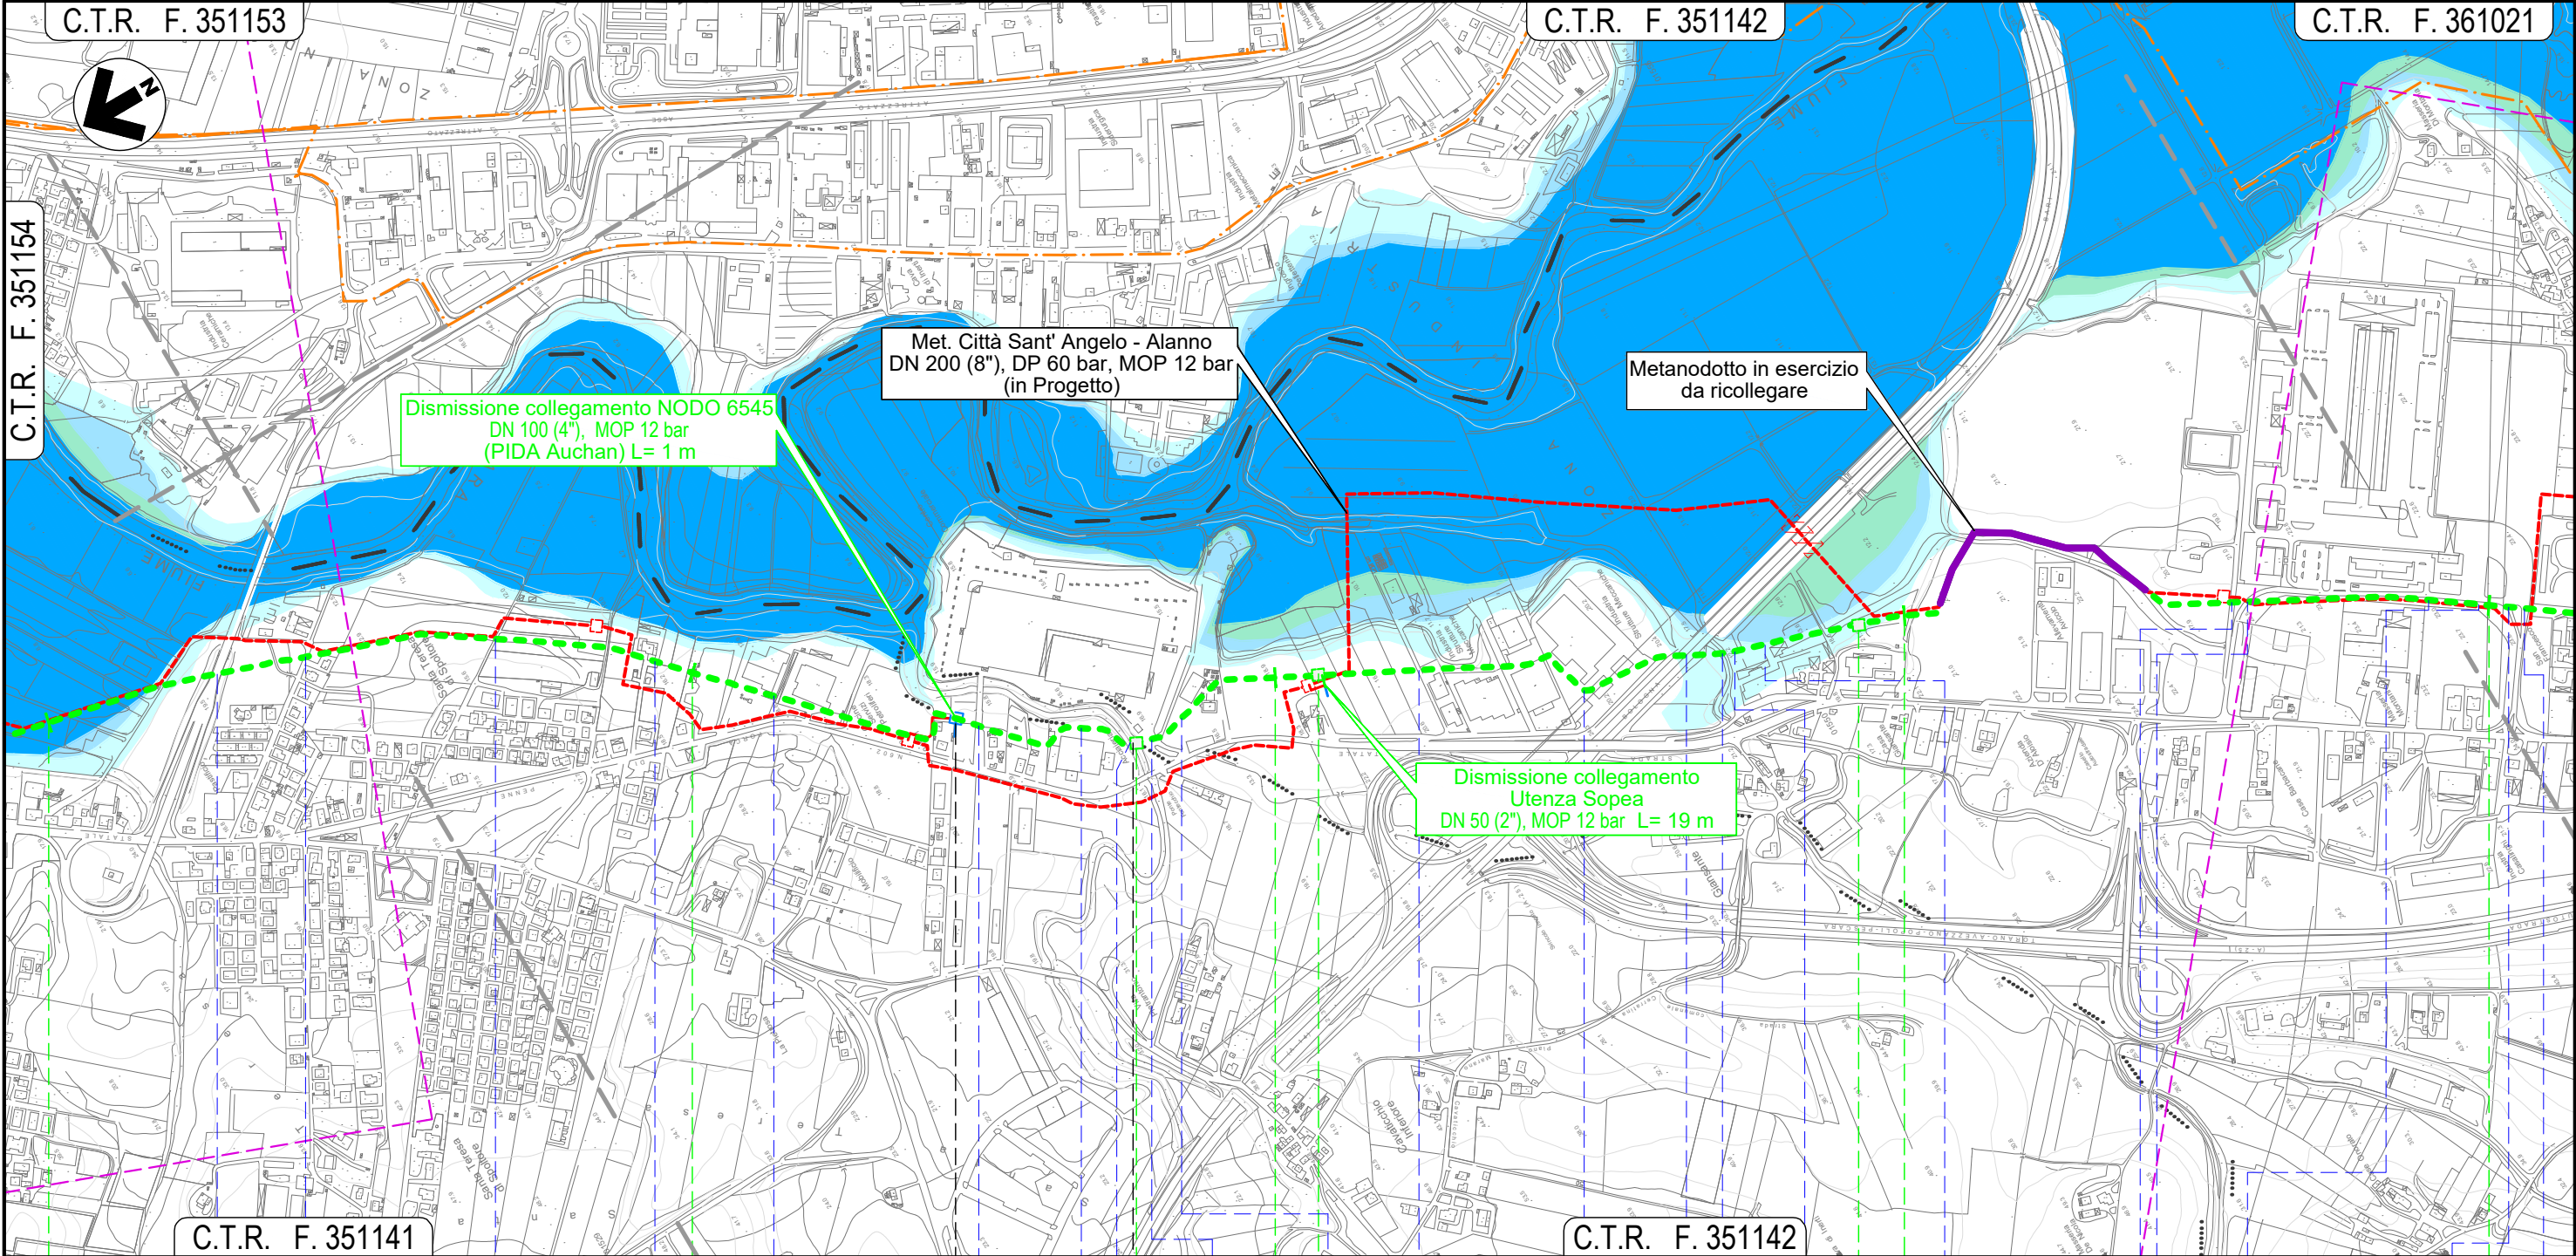


15	16	17	18	19																	
SPOLTORE		PESCARA		CEPAGATTI																	
		NODO 6545	NODO 6550	NODO 6555	NODO 6560																
Via Aterno	Via Pescara	Via Aterno	Strada privata asfaltata	N.2 Piazzali asfaltati priv.	Strada asfaltata	Piazzale asf. priv.	Fosso Fontecchio	Strada privata asfaltata	Piazzale asf. priv.	Strada asfaltata	Piazzale asf. priv.	Autostrada A14	Fosso Madonna	Via Nazionale	Piazzale asf. priv.	Strada privata asfaltata	Via Lombardia	n.2 Strade priv. asfaltate	Via Lombardia	S.R. n.602	


Il presente disegno e' di proprieta' aziendale - La Societa' tutelera' i propri diritti a termine di legge.

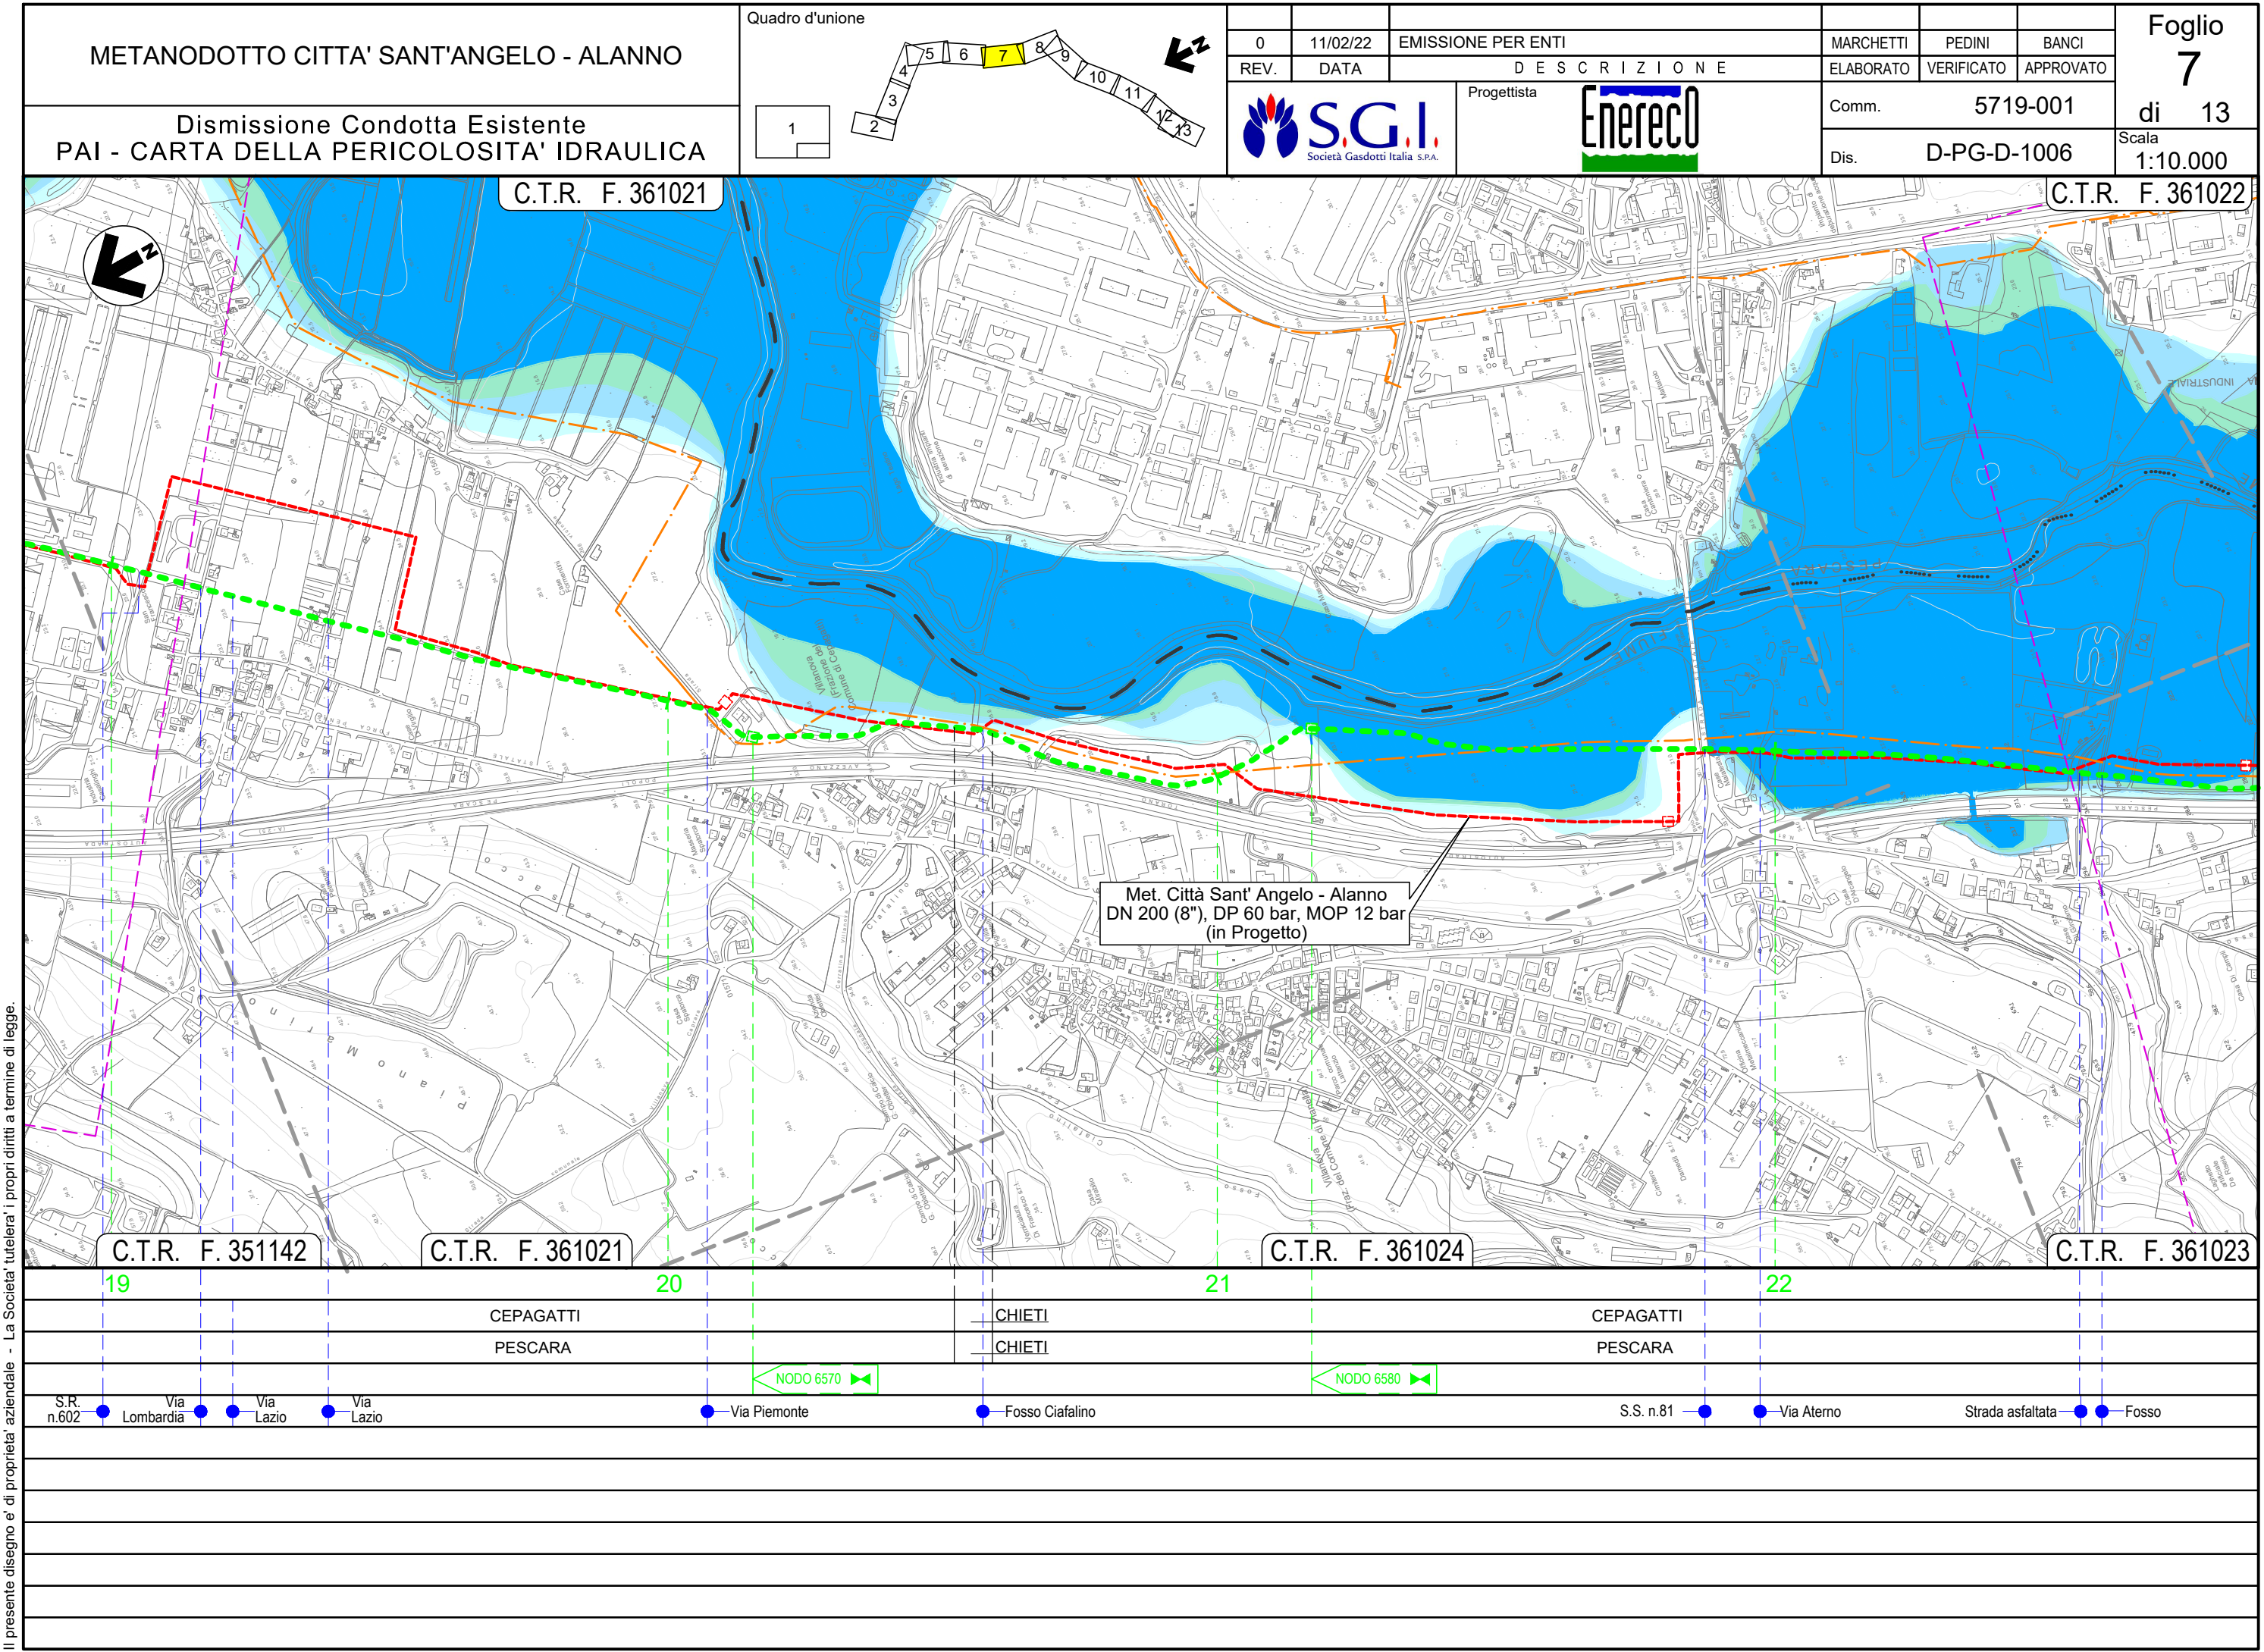

Il presente disegno e' di proprieta' aziendale - La Societa' tutelera' i propri diritti a termine di legge.

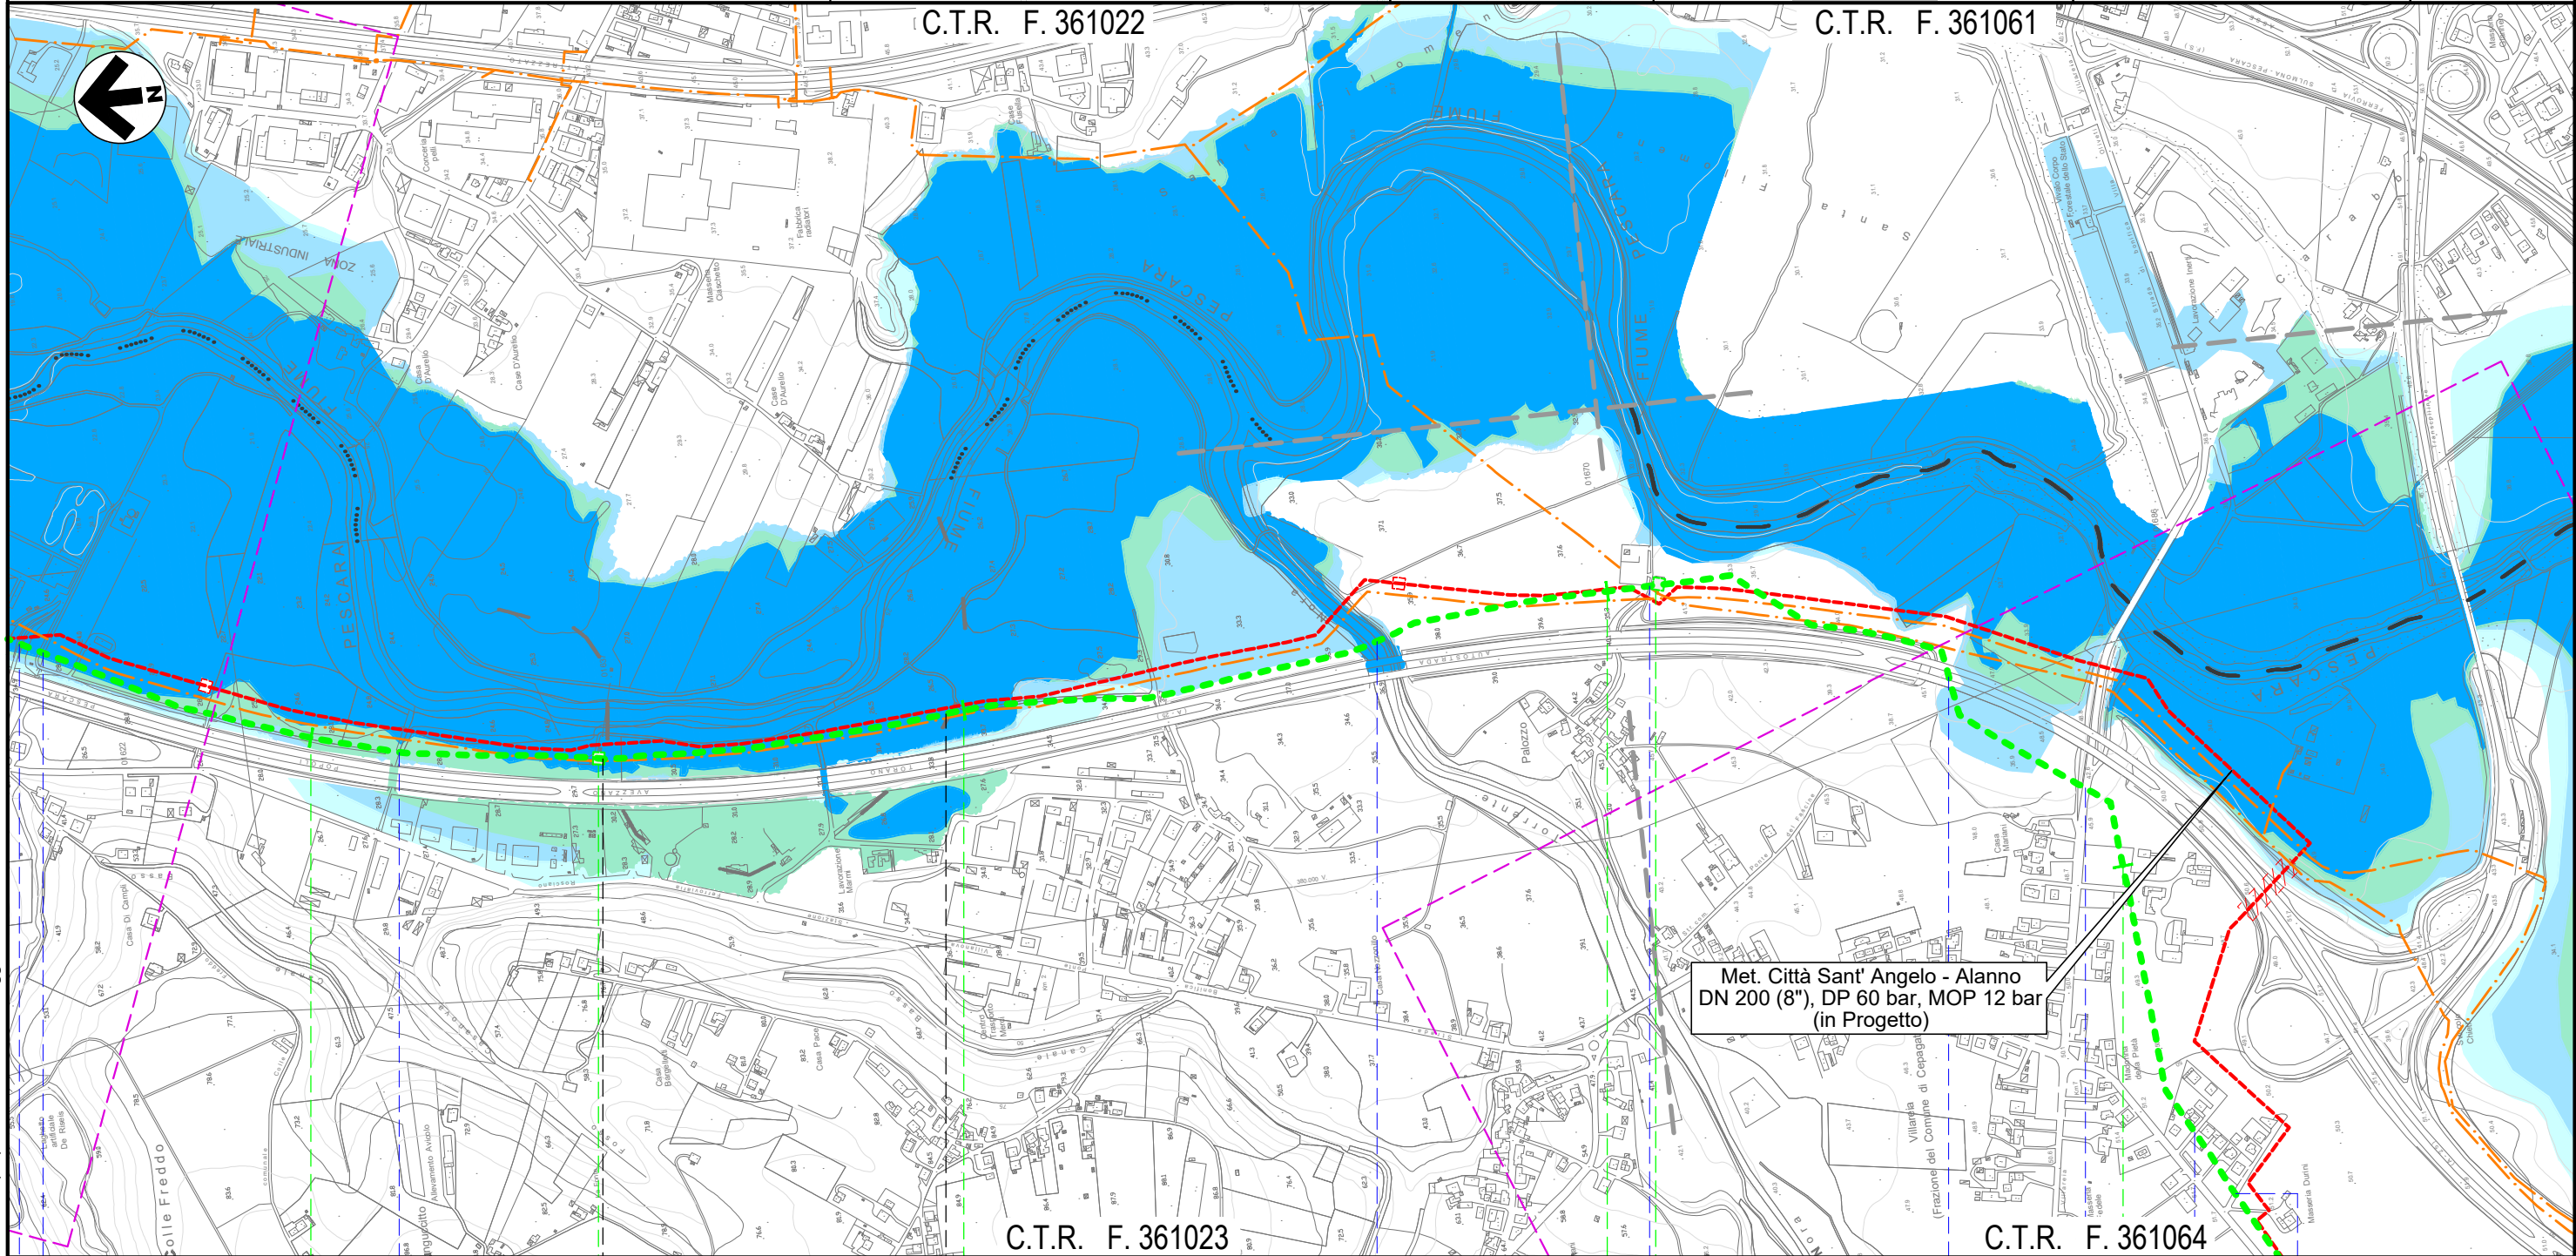

Il presente disegno e' di proprieta' aziendale - La Societa' tutelera' i propri diritti a termine di legge.

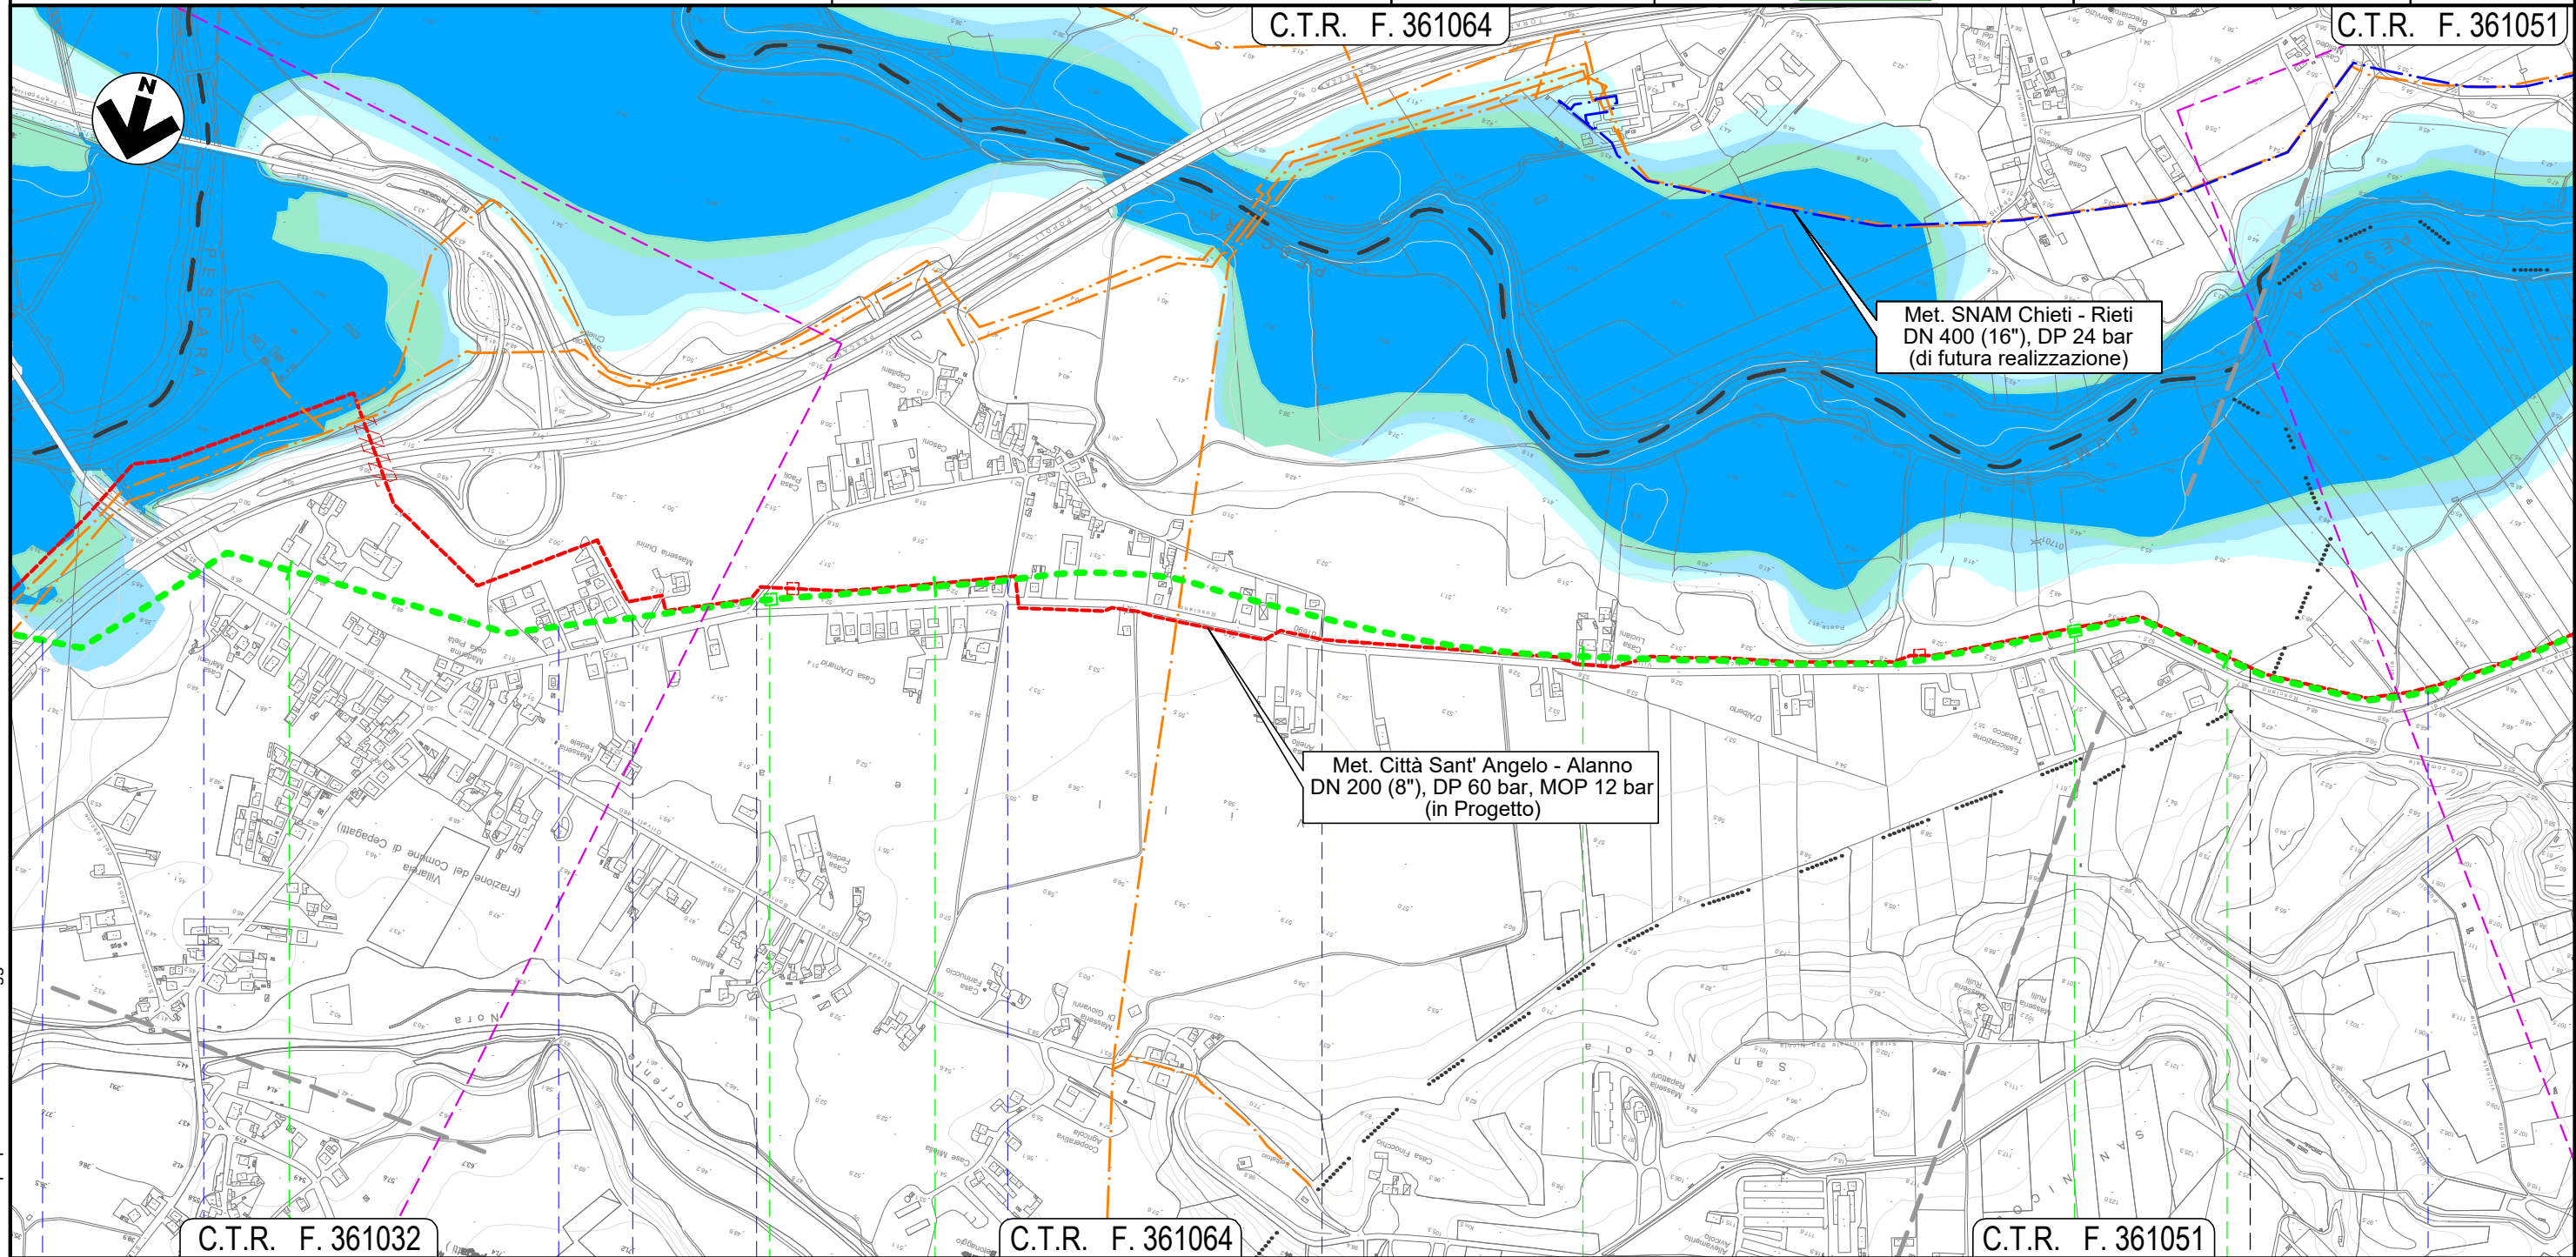



METANODOTTO CITTA' SANT'ANGELO - ALANNO

Dismissione Condotta Esistente
PAI - CARTA DELLA PERICOLOSITA' IDRAULICA

Quadro d'unione


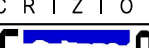


0	11/02/22	EMISSIONE PER ENTI		MARCHETTI	PEDINI	BANCI	Foglio 10 di 13 Scala 1:10.000
REV.	DATA	DESCRIZIONE		ELABORATO	VERIFICATO	APPROVATO	
 Società Gasdotti Italia S.p.A.		Progettista		Comm. 5719-001			
				Dis. D-PG-D-1006			

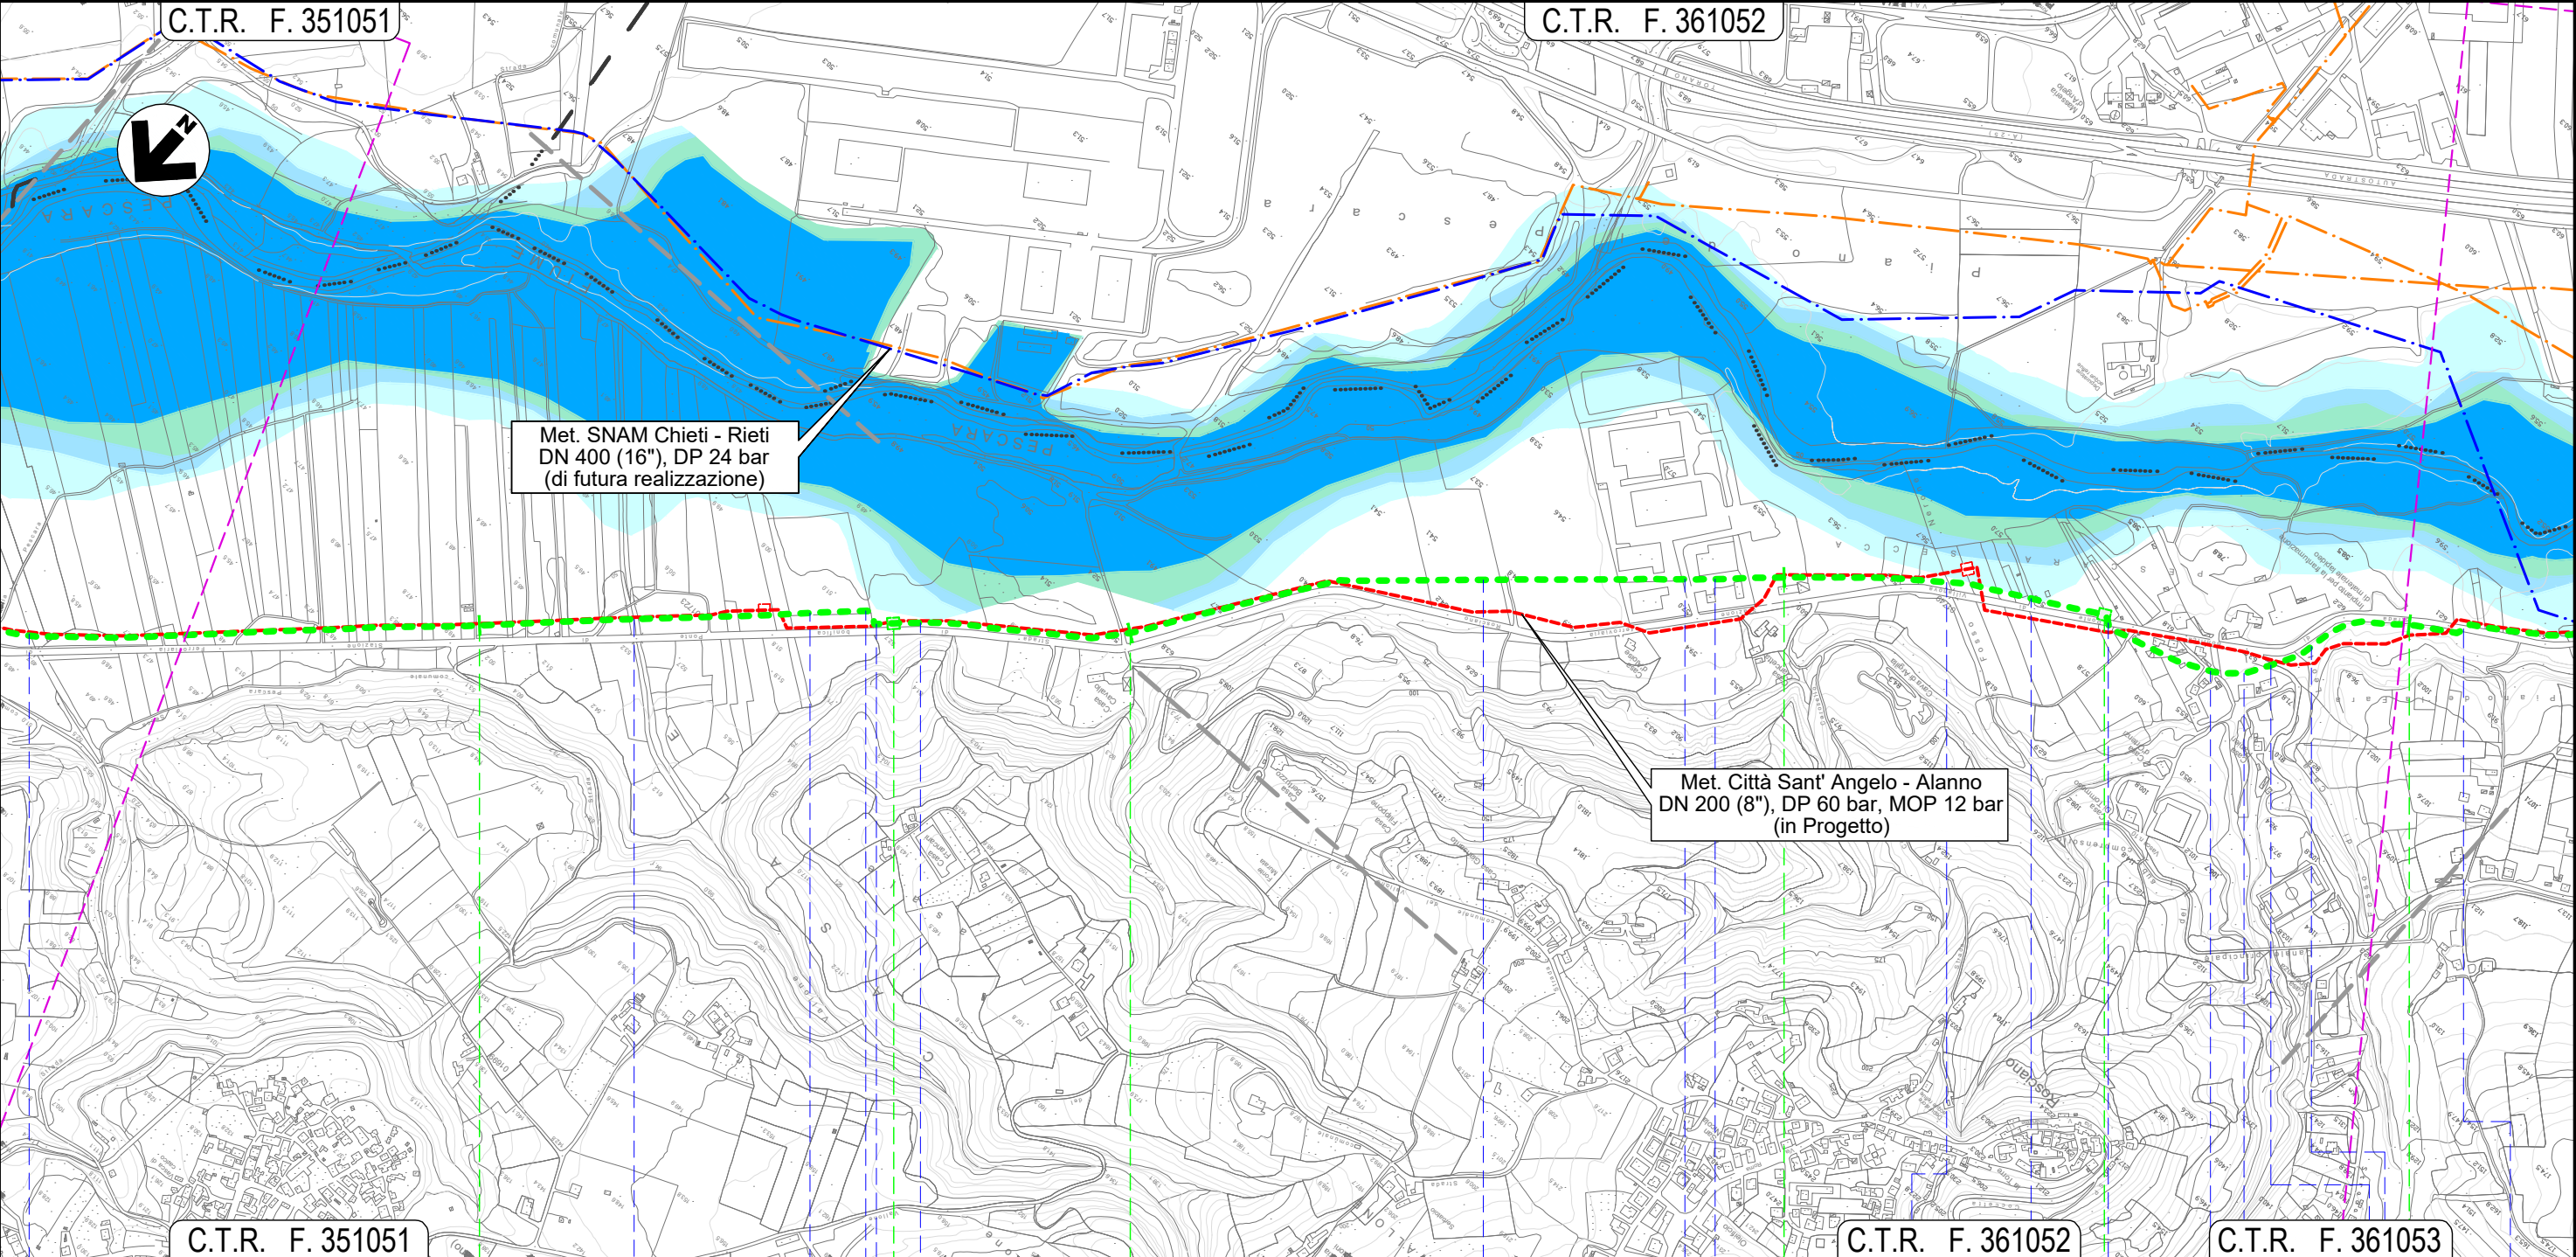



30	31	32	33
ROSCIANO			
PESCARA			
NODO 6635			
Canale in C.A.	Fosso	Accesso area industriale	Piazzale asfaltato
Piazzale asf. priv.			
Strada asfaltata			
Piazzale asf. priv.			
Fosso Nerone (in C.A.)			
Strada privata asfaltata			
S.P. n. 44			
Via Portanova			
Piazzale asf. priv.			
Strada asf.			
Fosso di Casa Leotta			
S.P. n. 44			

Il presente disegno e' di proprieta' aziendale - La Societa' tutelera' i propri diritti a termine di legge.

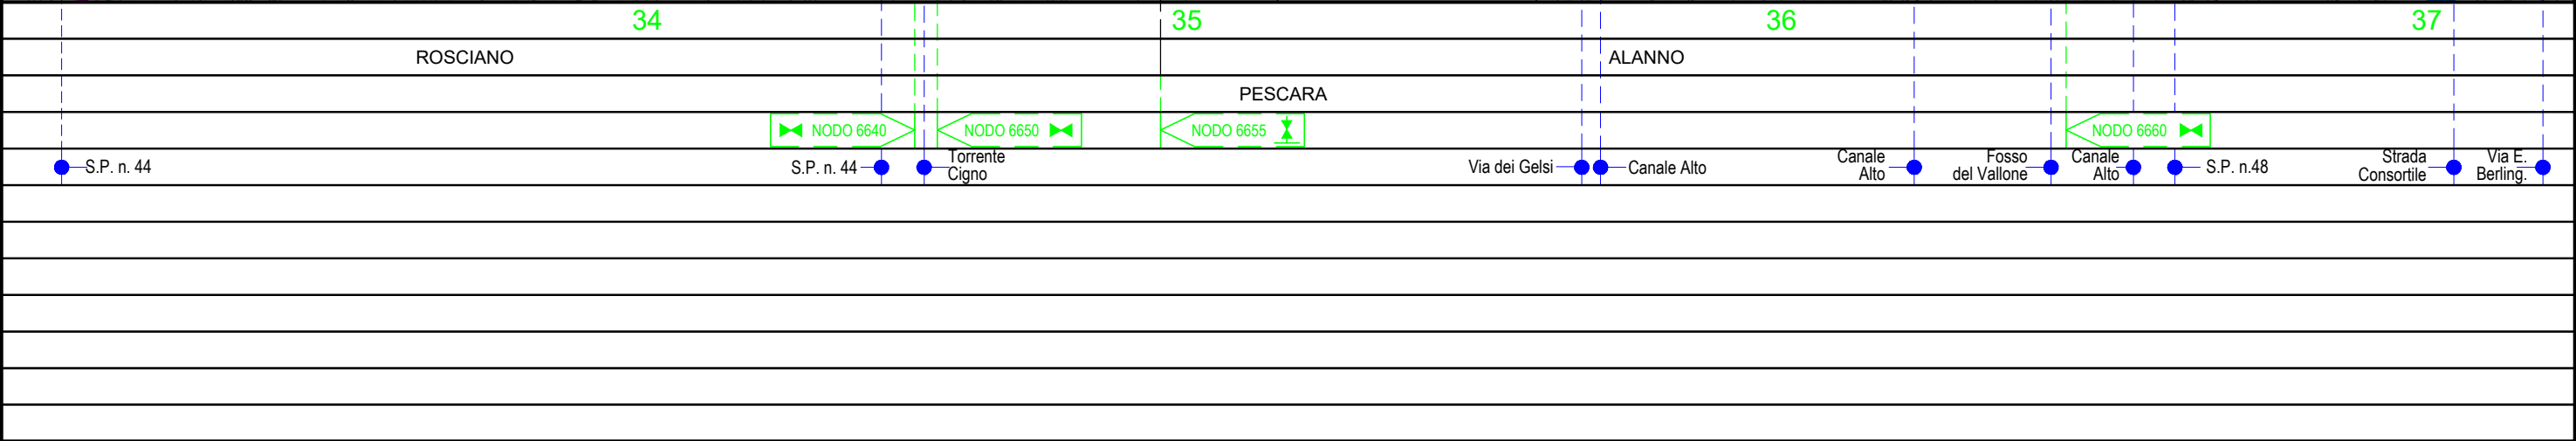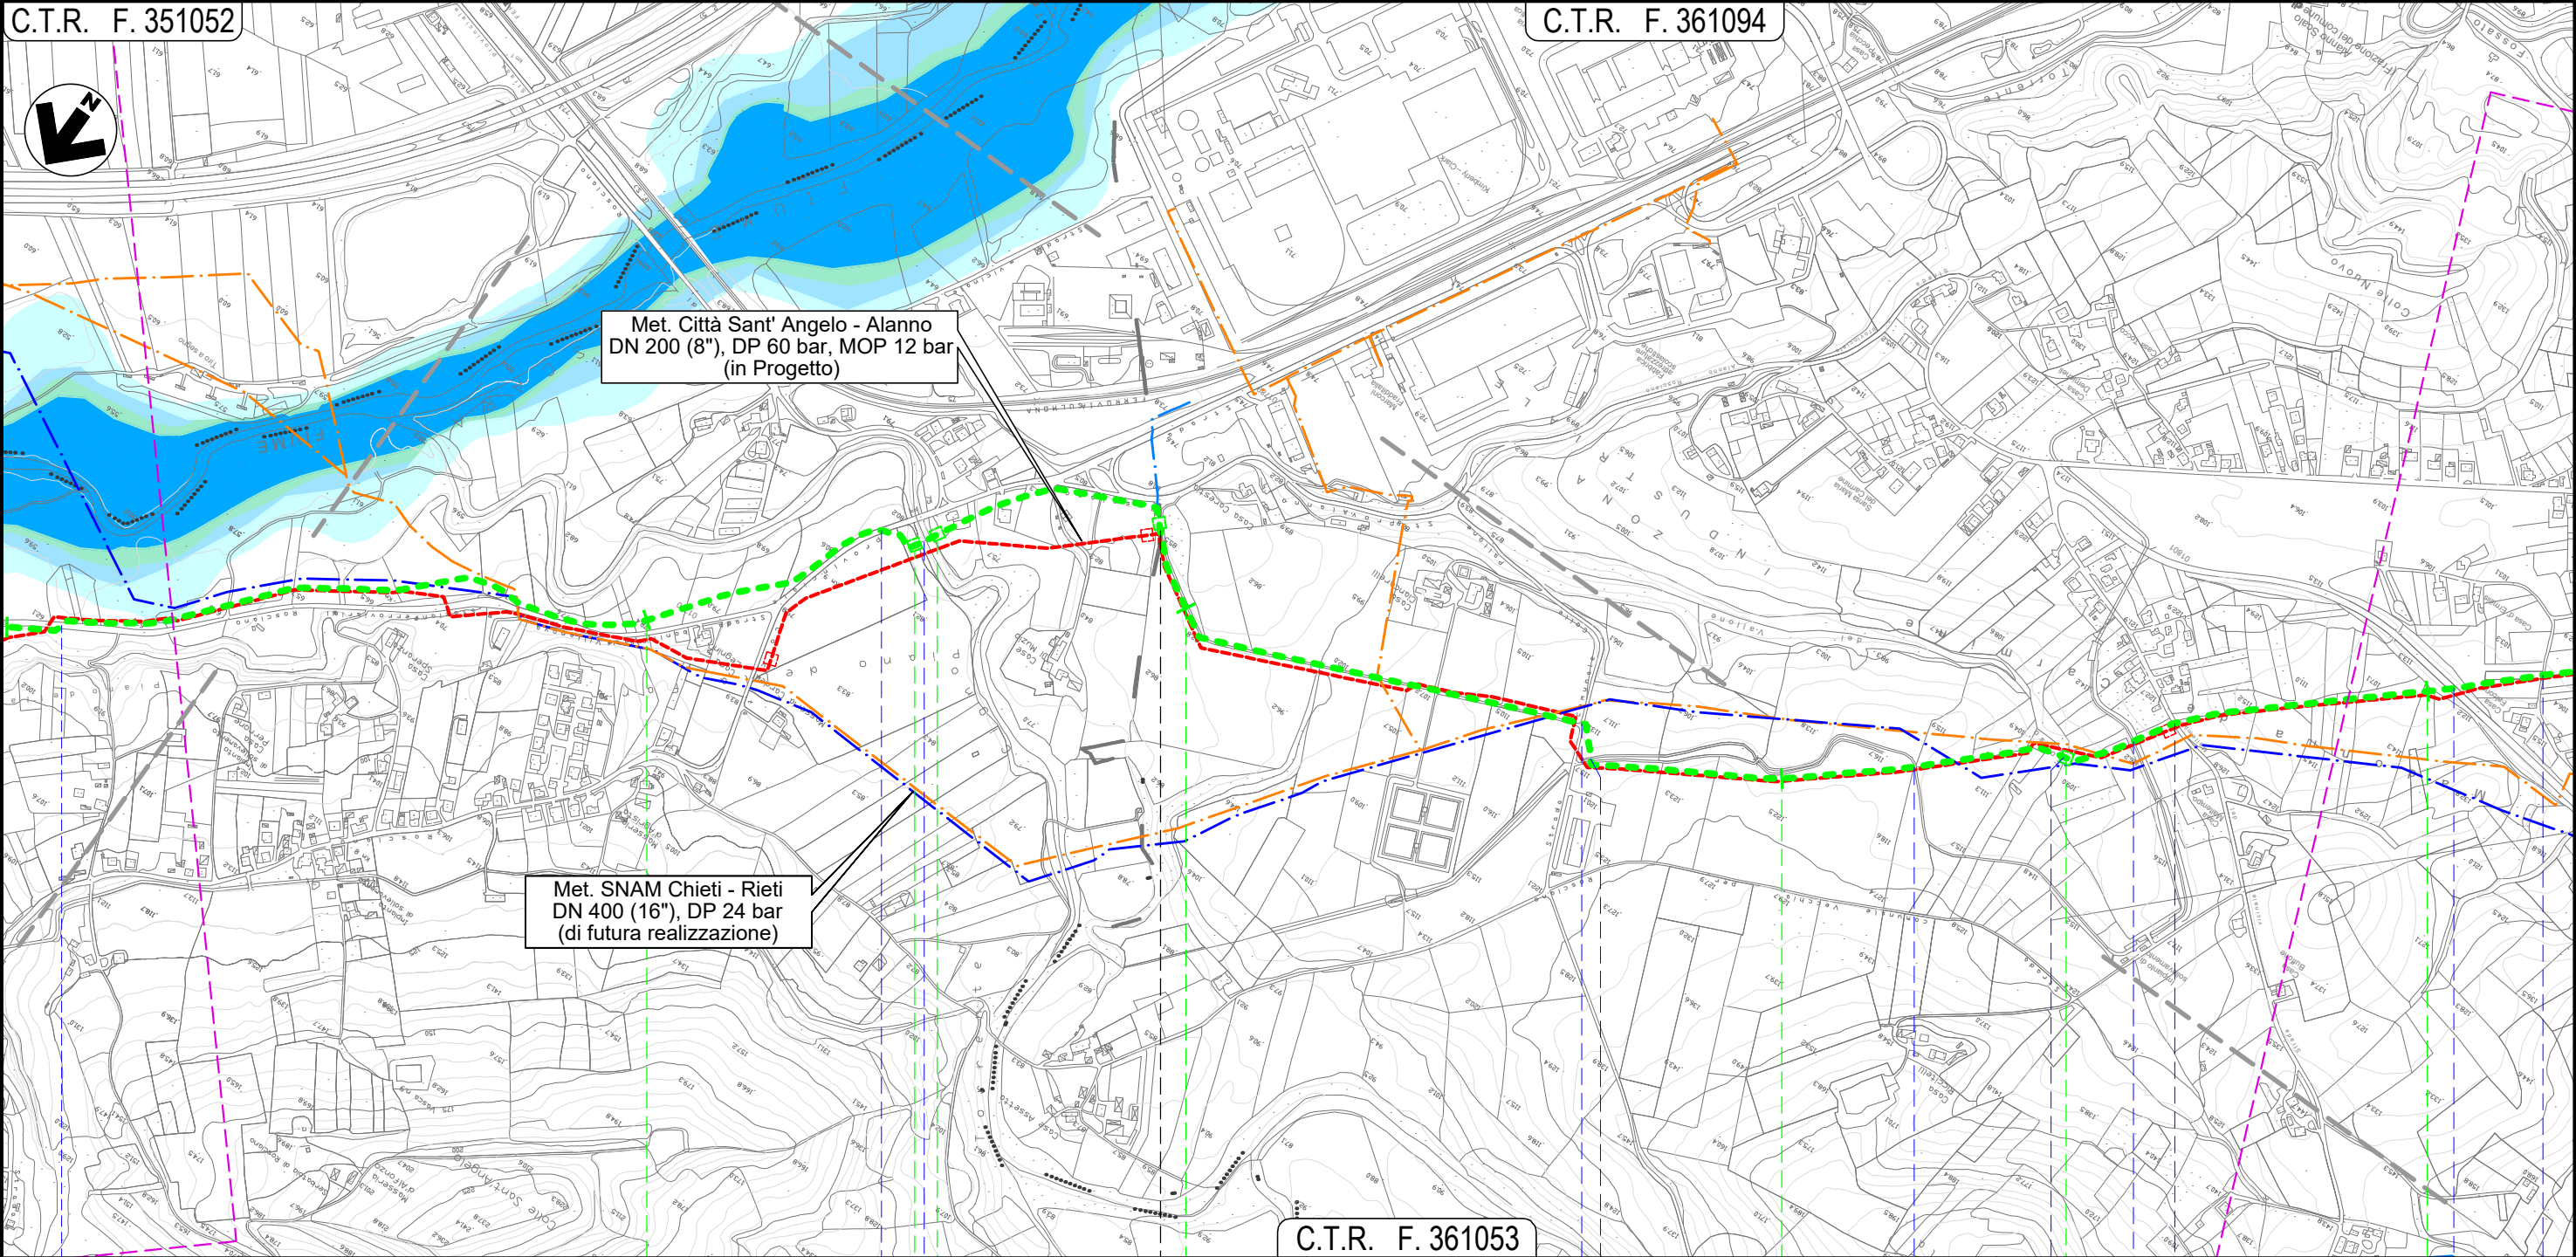

Il presente disegno e' di proprieta' aziendale - La Societa' tutelera' i propri diritti a termine di legge.

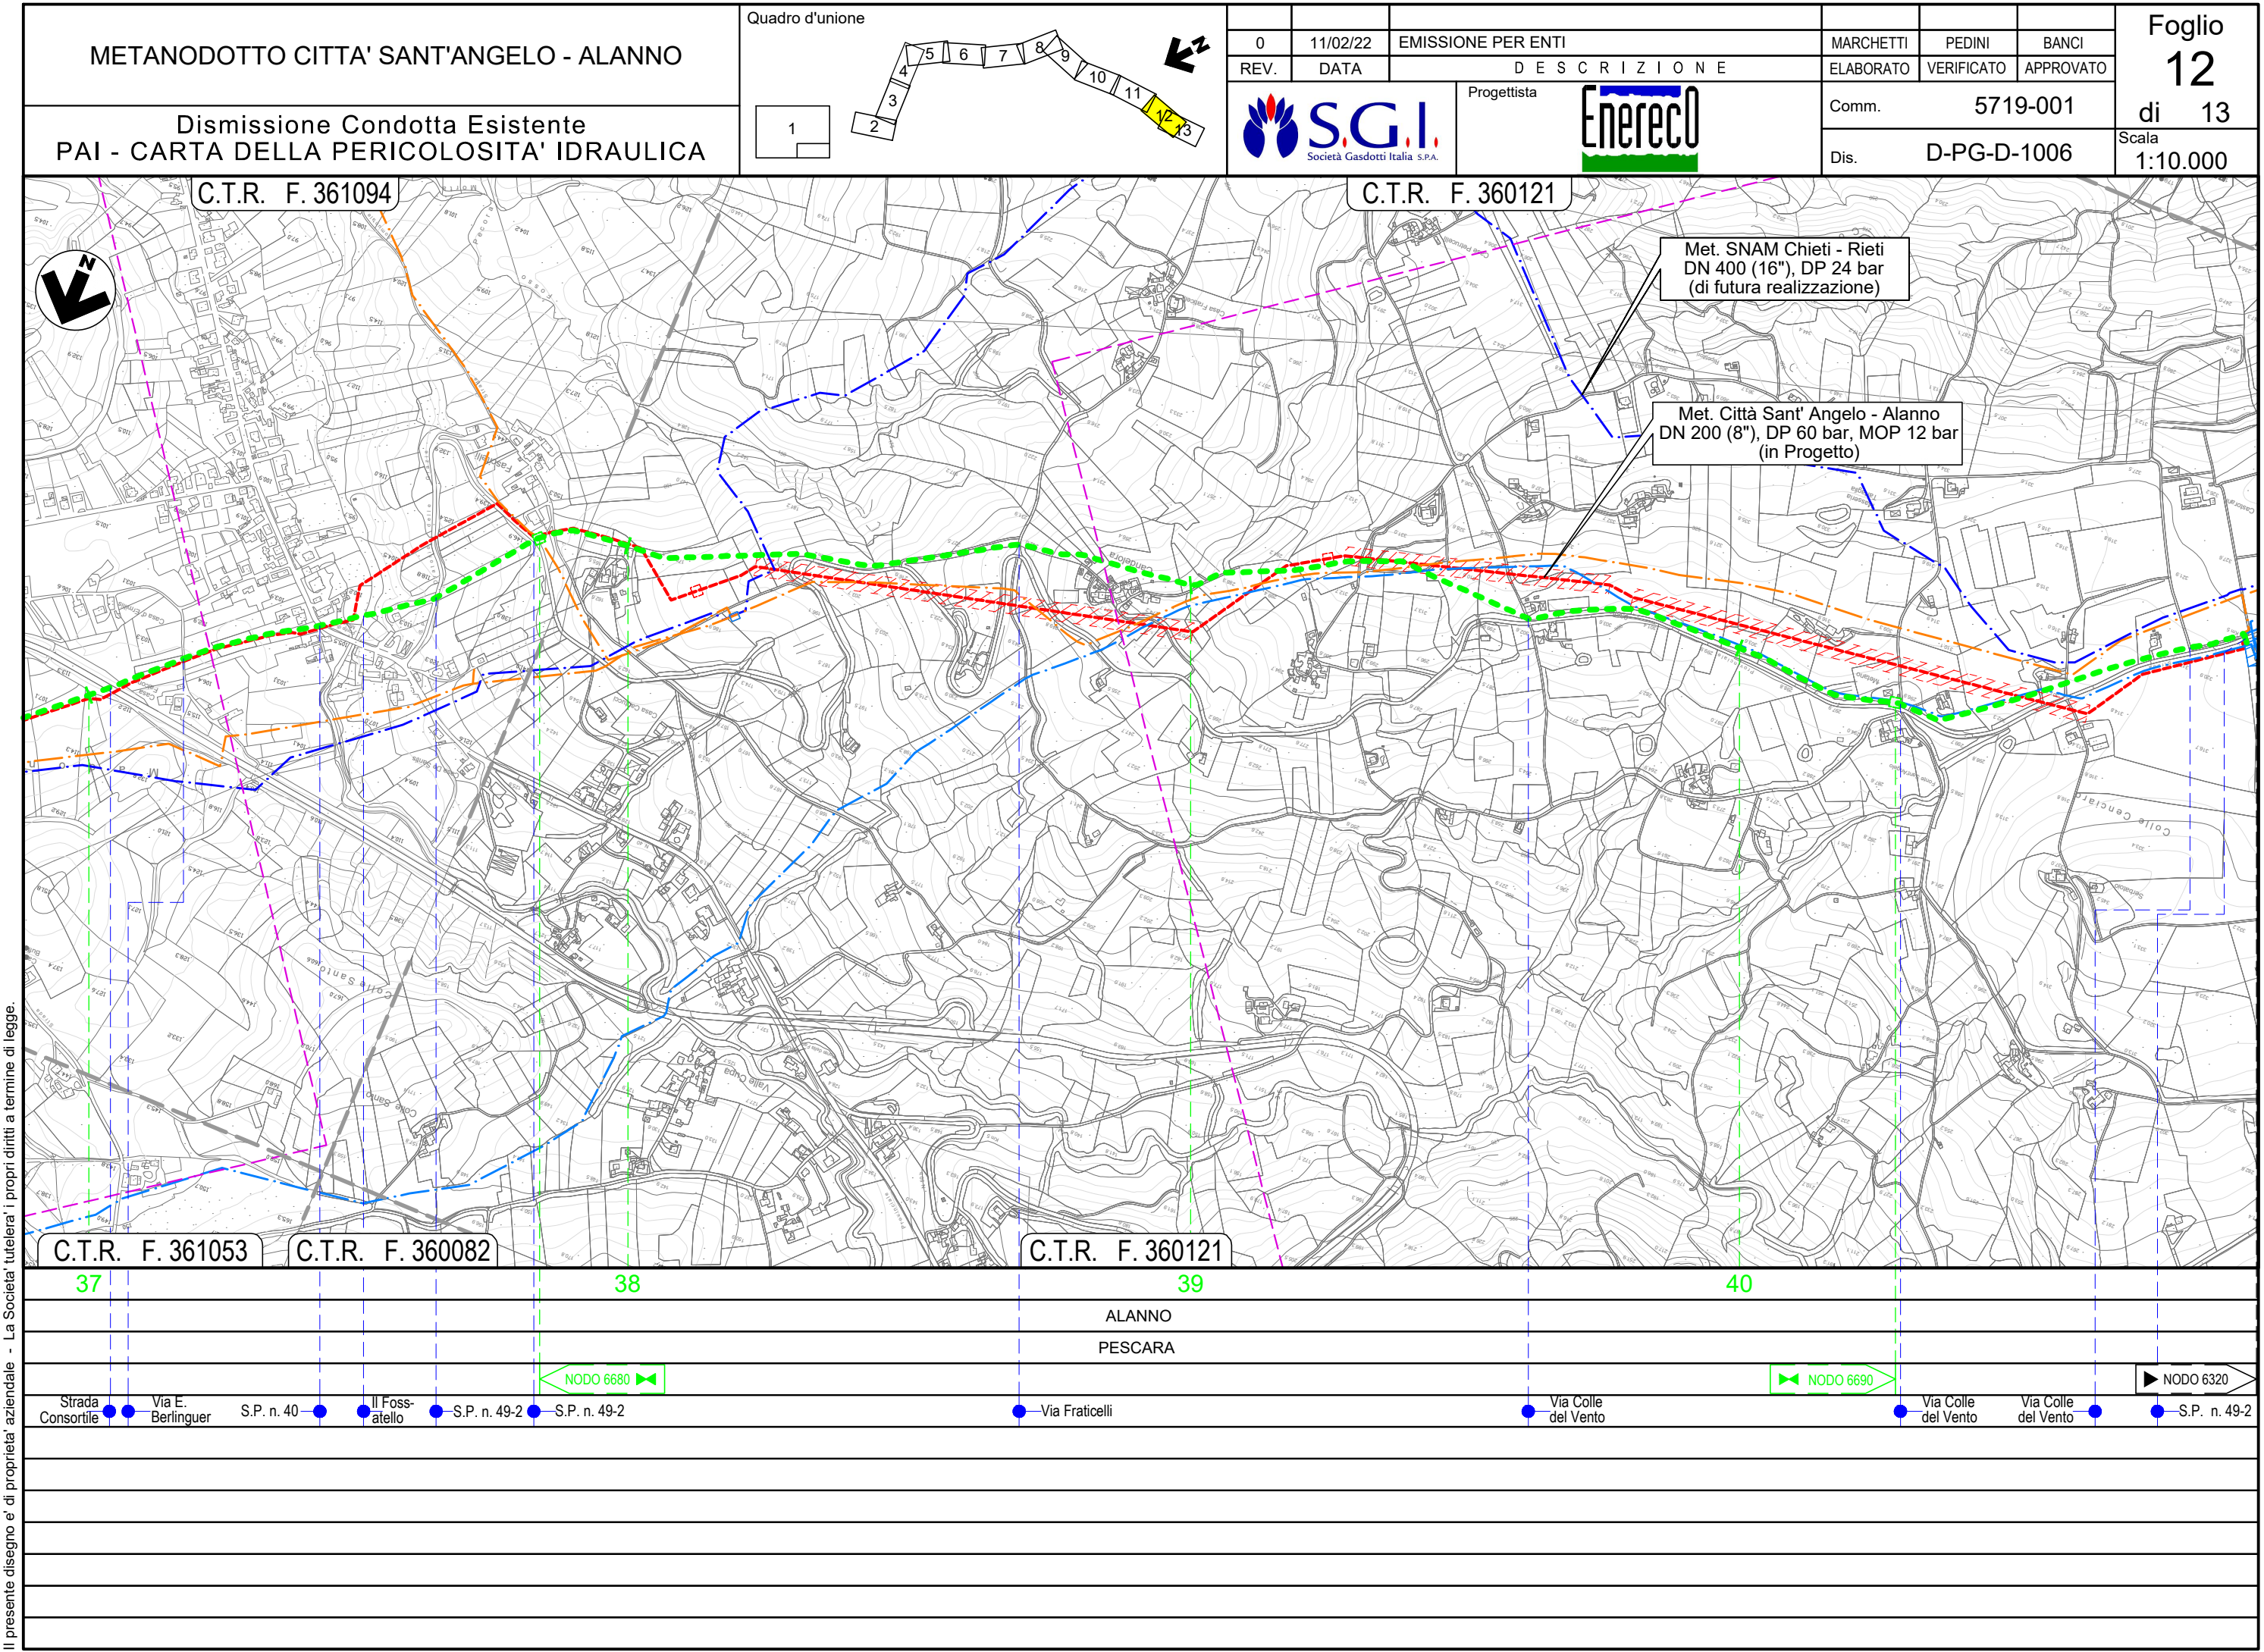

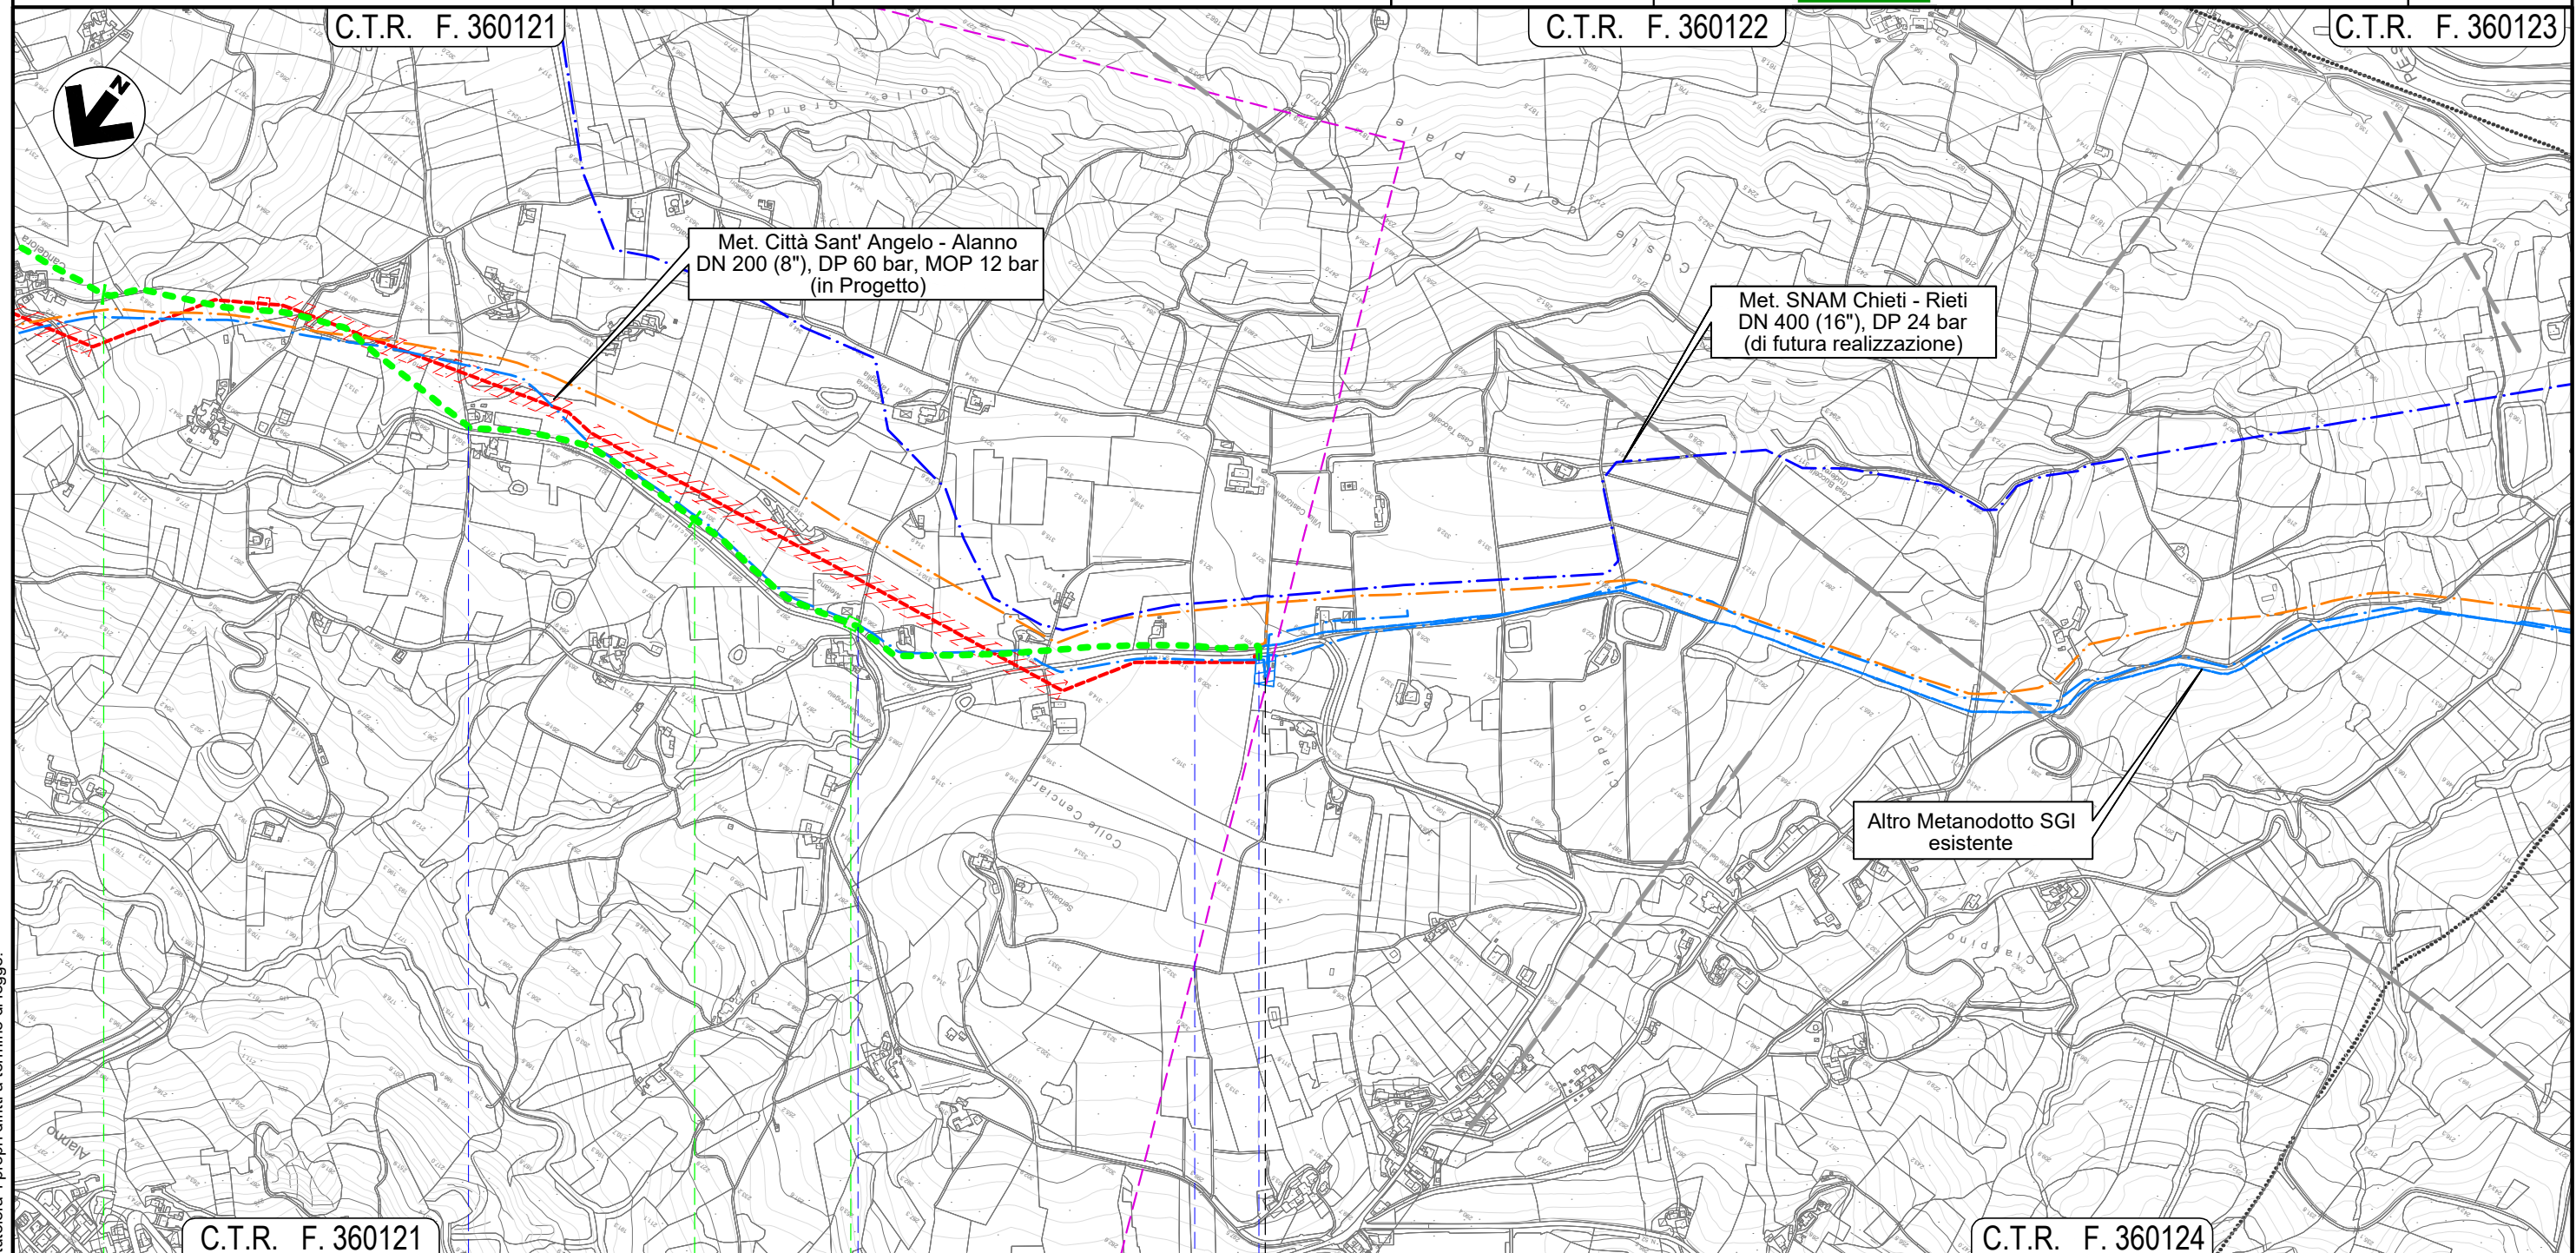

Il presente disegno e' di proprieta' aziendale - La Societa' tutelera' i propri diritti a termine di legge.