

Il presente disegno e' di proprieta' aziendale - La Societa' tutelera' i propri diritti a termine di legge.

LEGENDA

SIMBOLOGIA CARTOGRAFICA

- Metanodotto in progetto
DN 200 (8"), DP 60 bar, MOP 12 bar
- Metanodotto da dismettere
DN 175 (7"), MOP 12 bar
- Opere connesse da dismettere
- Metanodotto in esercizio
da ricollegare
- Metanodotti SGI esistenti
- Altri Metanodotti esistenti
- Aree impianti stacco-terminale
in progetto
- Aree impianti stacco-terminale
SGI esistenti
- Aree impianti esistenti
- T.O.C. - Trivelle spingitubo principali
- Impianti di linea in progetto
- Impianti di linea da porre fuori
esercizio e recuperare
- Impianti di linea in esercizio
- Limite sovrapposizione fogli
- Metanodotto SNAM Chieti - Rieti
DN 400 (16") DP=MOP 24 bar
(di futura realizzazione)
- Opere connesse in progetto
- Ricollegamento / Interconnessione
DN xxx (x"), DP xx bar, MOP xx bar
L = xx m

LEGENDA TEMATICA

CLASSI DI PERICOLOSITA' IDRAULICA

- PERICOLOSITA' IDRAULICA MODERATA
- PERICOLOSITA' IDRAULICA ELEVATA
- PERICOLOSITA' IDRAULICA MEDIA
- PERICOLOSITA' IDRAULICA MOLTO ELEVATA

SIMBOLOGIA MECCANICA



- Punto di intercettazione di linea (P.I.L.)
- Punto di intercettazione di derivazione importante (P.I.D.I.)
- Punto di intercettazione e derivazione semplice con stacco da linea (P.I.D.S.)
- Punto di intercettazione di derivazione importante
con discaggio di allacciamento (P.I.D.I.)
- Impianto di riduzione/regolazione della pressione

Progressiva chilometrica	N.		
Comuni	COMUNE		
Province	PROVINCIA		
Impianti	TIPO - N. - PROG.	TIPO - N. - ESISTENTE DA MODIFICARE	TIPO - N. - ESISTENTE
Attraversamenti	TIPOLOGIA ATTRAVERSATA (SS n.##, corso d'acqua, ferrovia, ecc.)		
Attraversamenti (opere connesse)	TIPOLOGIA ATTRAVERSATA (SS n.##, corso d'acqua, ferrovia, ecc.)		



COROGRAFIA 1:250.000

0	11/02/22	EMISSIONE PER ENTI		MARCHETTI	PEDINI	BANCI	
REV.	DATA	DESCRIZIONE			ELABORATO	VERIFICATO	APPROVATO
		Progettista 			COMMESSA 5719		UNITA' 001
METANODOTTO CITTA' SANT'ANGELO - ALANNO					DISEGNO P-PG-D-1027		
					REVISIONE 0		
PAI - CARTA DELLA PERICOLOSITA' IDRAULICA					FG. 1 DI 13		
					SCALA 1:10.000		

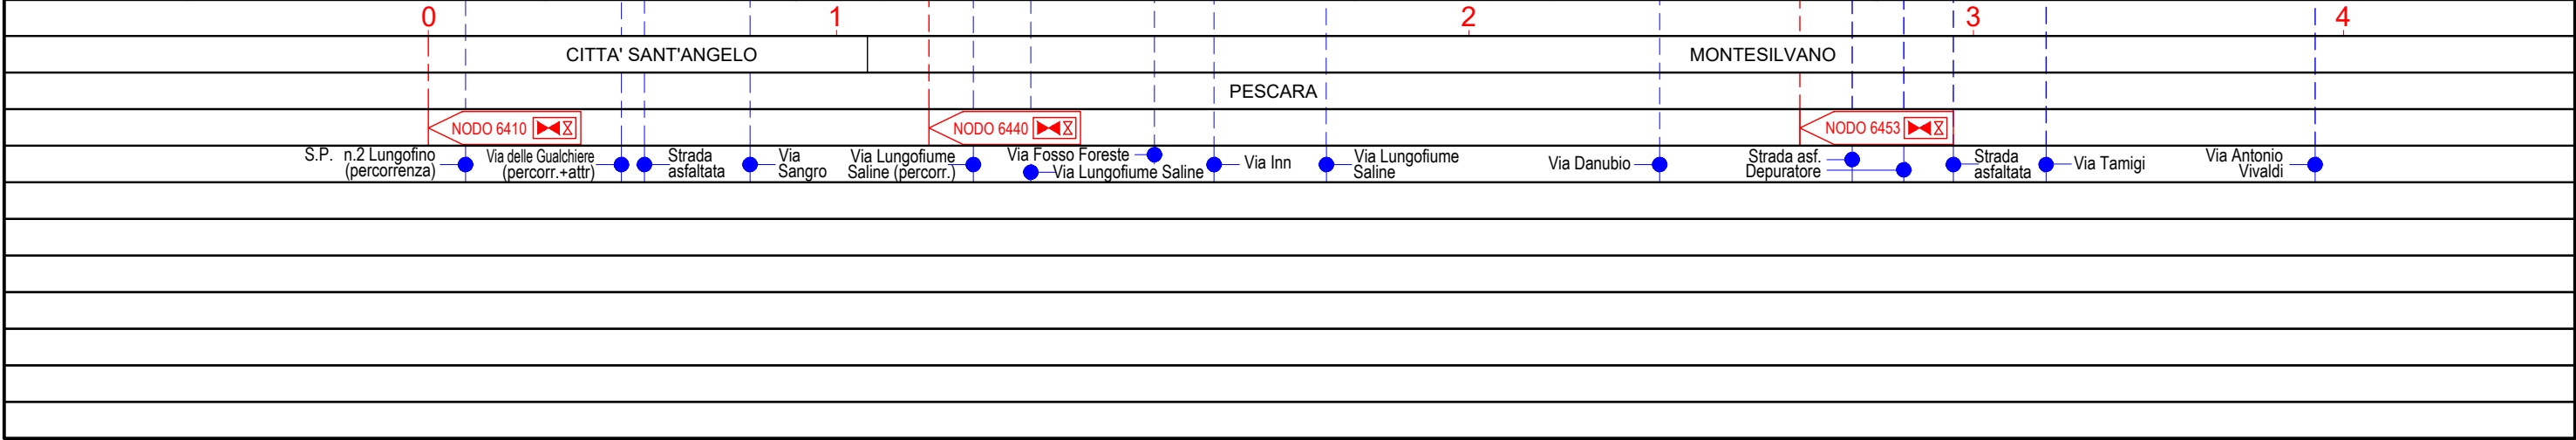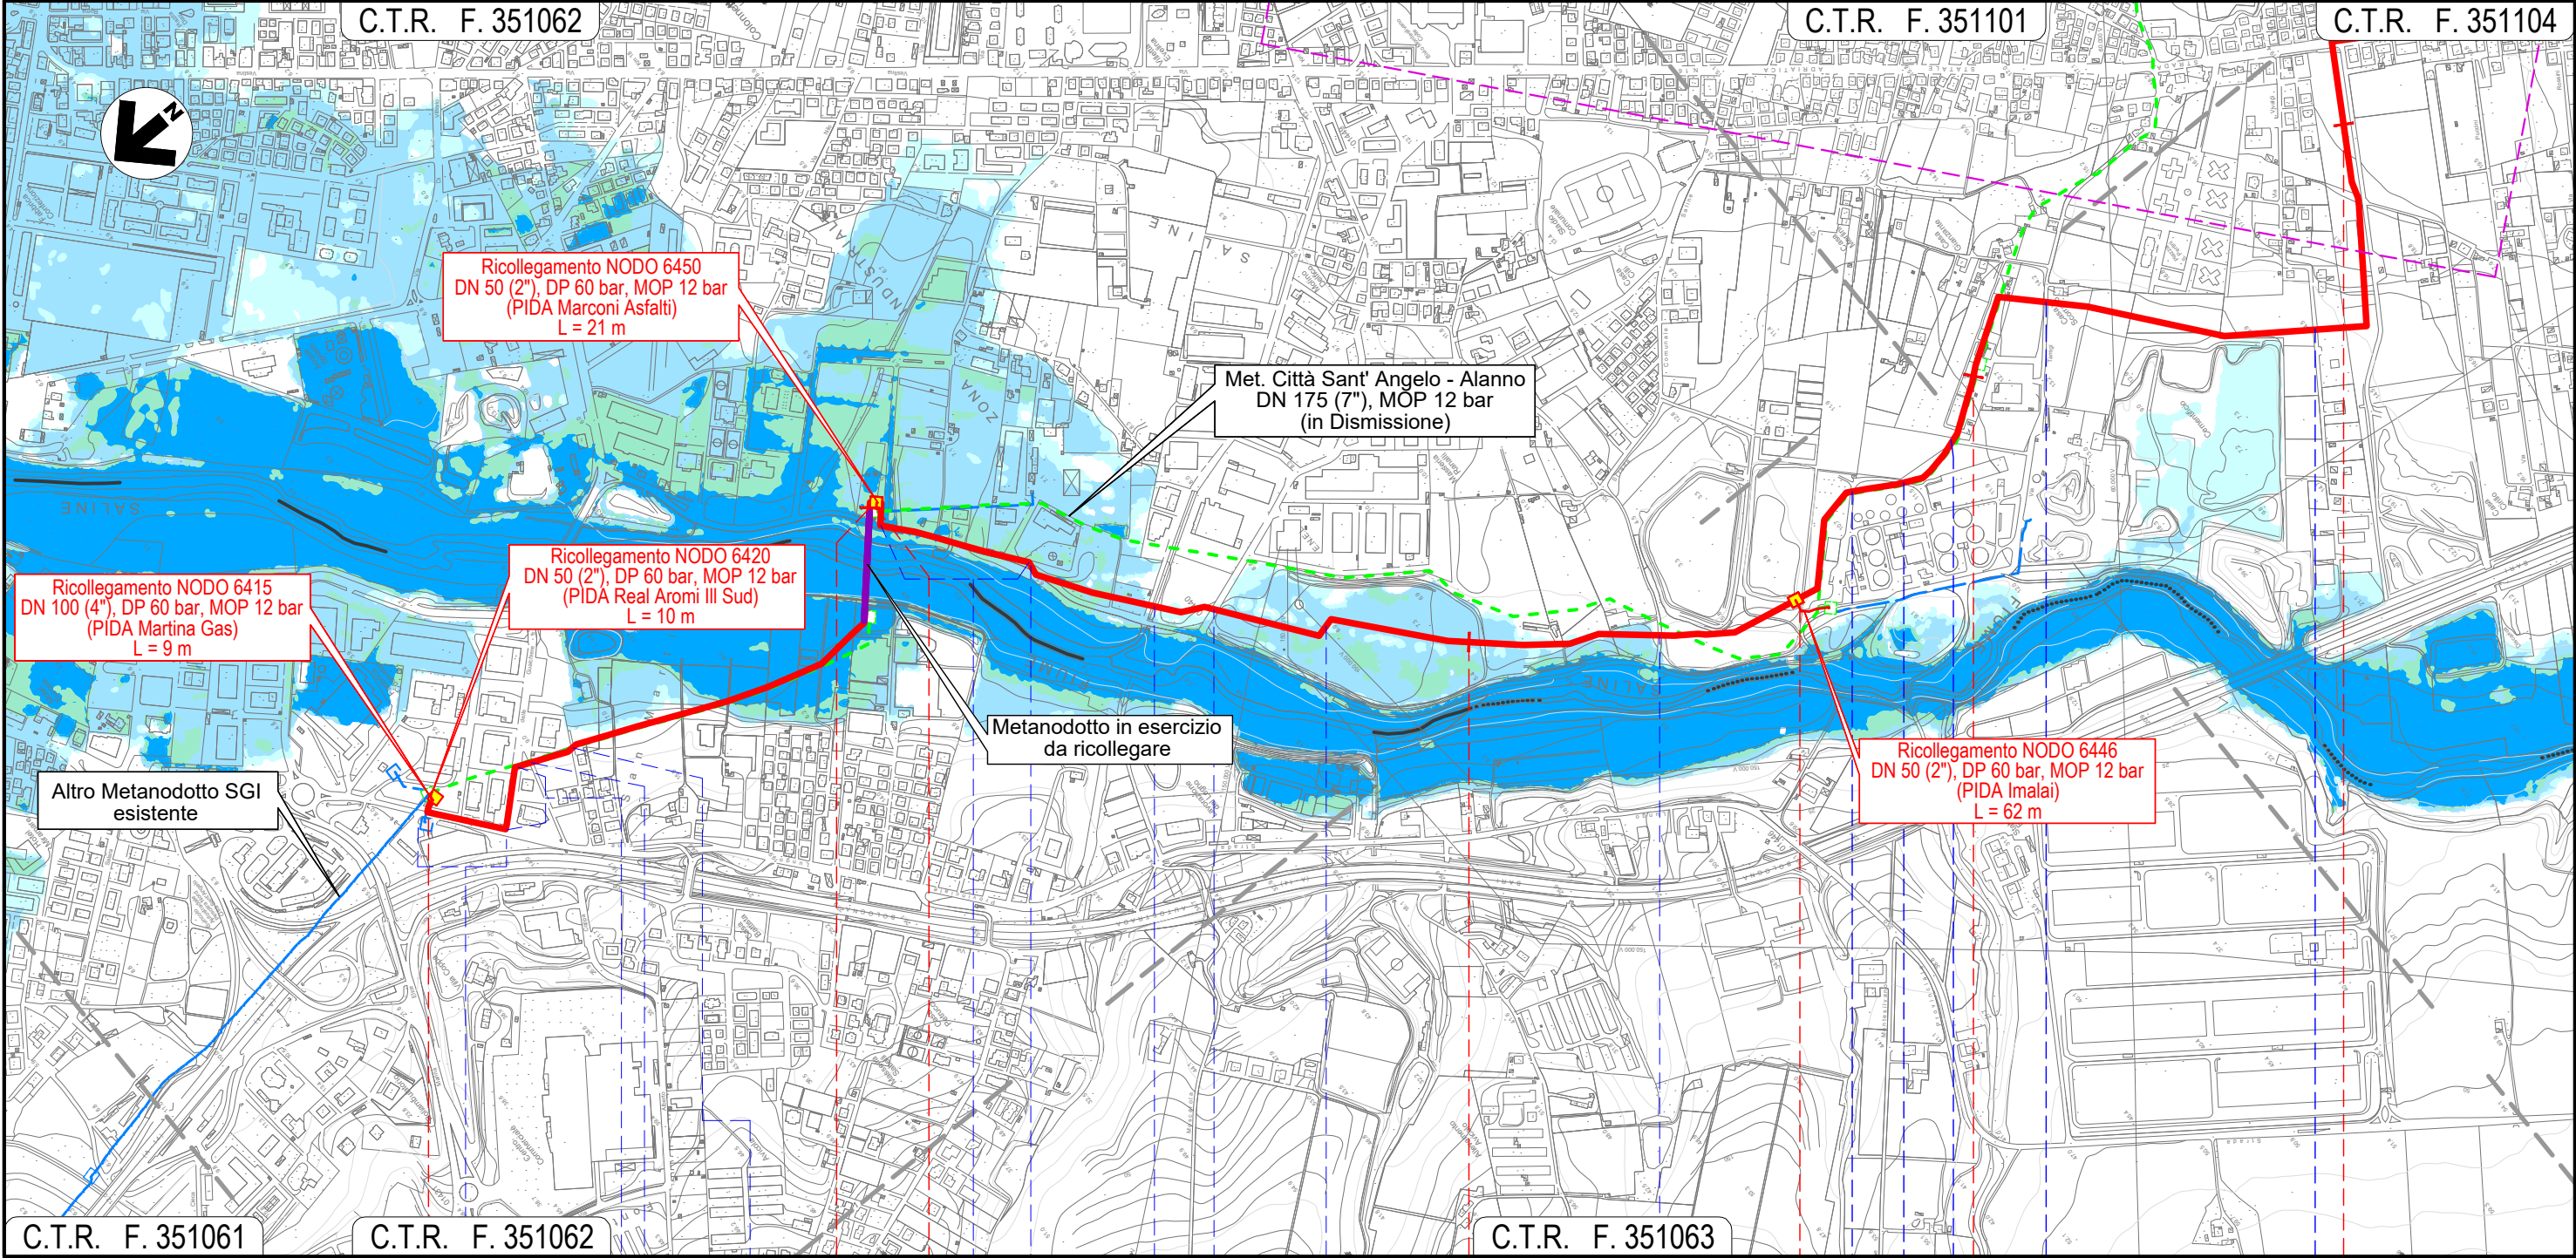

Il presente disegno e' di proprieta' aziendale - La Societa' tutelera' i propri diritti a termine di legge.

METANODOTTO CITTA' SANT'ANGELO - ALANNO

PAI - CARTA DELLA PERICOLOSITA' IDRAULICA

Quadro d'unione



0

11/02/22

EMISSIONE PER ENTI

MARCHETTI

PEDINI

BANCI

Foglio

3

di 13

Scala
1:10.000

REV.

DATA

DESCRIZIONE

ELABORATO

VERIFICATO

APPROVATO



Progettista



Comm.

5719-001

Dis.

P-PG-D-1027

C.T.R. F. 351062

C.T.R. F. 351101

TOC "Collevento"
L = 504 m

TOC "Valle Furci"
L = 938 m

TOC "Montesilvano"
L = 509 m

Met. Città Sant' Angelo - Alanno
DN 175 (7"), MOP 12 bar
(in Dismissione)

C.T.R. F. 351104

C.T.R. F. 351101

C.T.R. F. 351102

MONTESILVANO

PESCARA

MONTESILVANO

PESCARA

NODO 6457

NODO 6470

Via Vestina
Via Vestina (percorrenza)
Via Pavese (percorrenza)
Via F.lli Cervi

Via Fosso dello Sportello

Strada Piazza Osvaldo Galli

S.P. n.25

S.P. n.26

Fosso Mazzocco

S.P. n.26

Fosso

S.P. n.26

Via Giorgio La Pira

Fosso Valle Furci (percorrenza)


Il presente disegno e' di proprieta' aziendale - La Societa' tutelera' i propri diritti a termine di legge.

METANODOTTO CITTA' SANT'ANGELO - ALANNO
PAI - CARTA DELLA PERICOLOSITA' IDRAULICA

METANODOTTO CITTA' SANT'ANGELO - ALANNO
PAI - CARTA DELLA PERICOLOSITA' IDRAULICA

Quadro d'unione

1 2 3 4 5 6 7 8 9 10 11 12 13

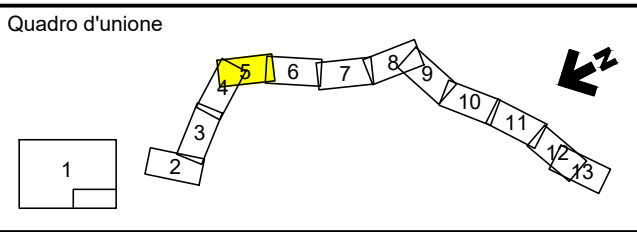

						Foglio 5 di 13 Scala 1:10.000	
0	11/02/22	EMISSIONE PER ENTI		MARCHETTI	PEDINI		BANCI
REV.	DATA	DESCRIZIONE		ELABORATO	VERIFICATO		APPROVATO
		Progettista 	Comm. 5719-001				
			Dis. P-PG-D-1027				

C.T.R. F. 351154

C.T.R. F. 351153

Ricolleg. NODO 6520 (Cabina di Farsura)
DN 100 (4''), DP 60 bar, MOP 12 bar
(fondellato)
L = 915 m

Met. Città Sant' Angelo - Alanno
DN 175 (7''), MOP 12 bar
(in Dismissione)

C.T.R. F. 351113

C.T.R. F. 351141

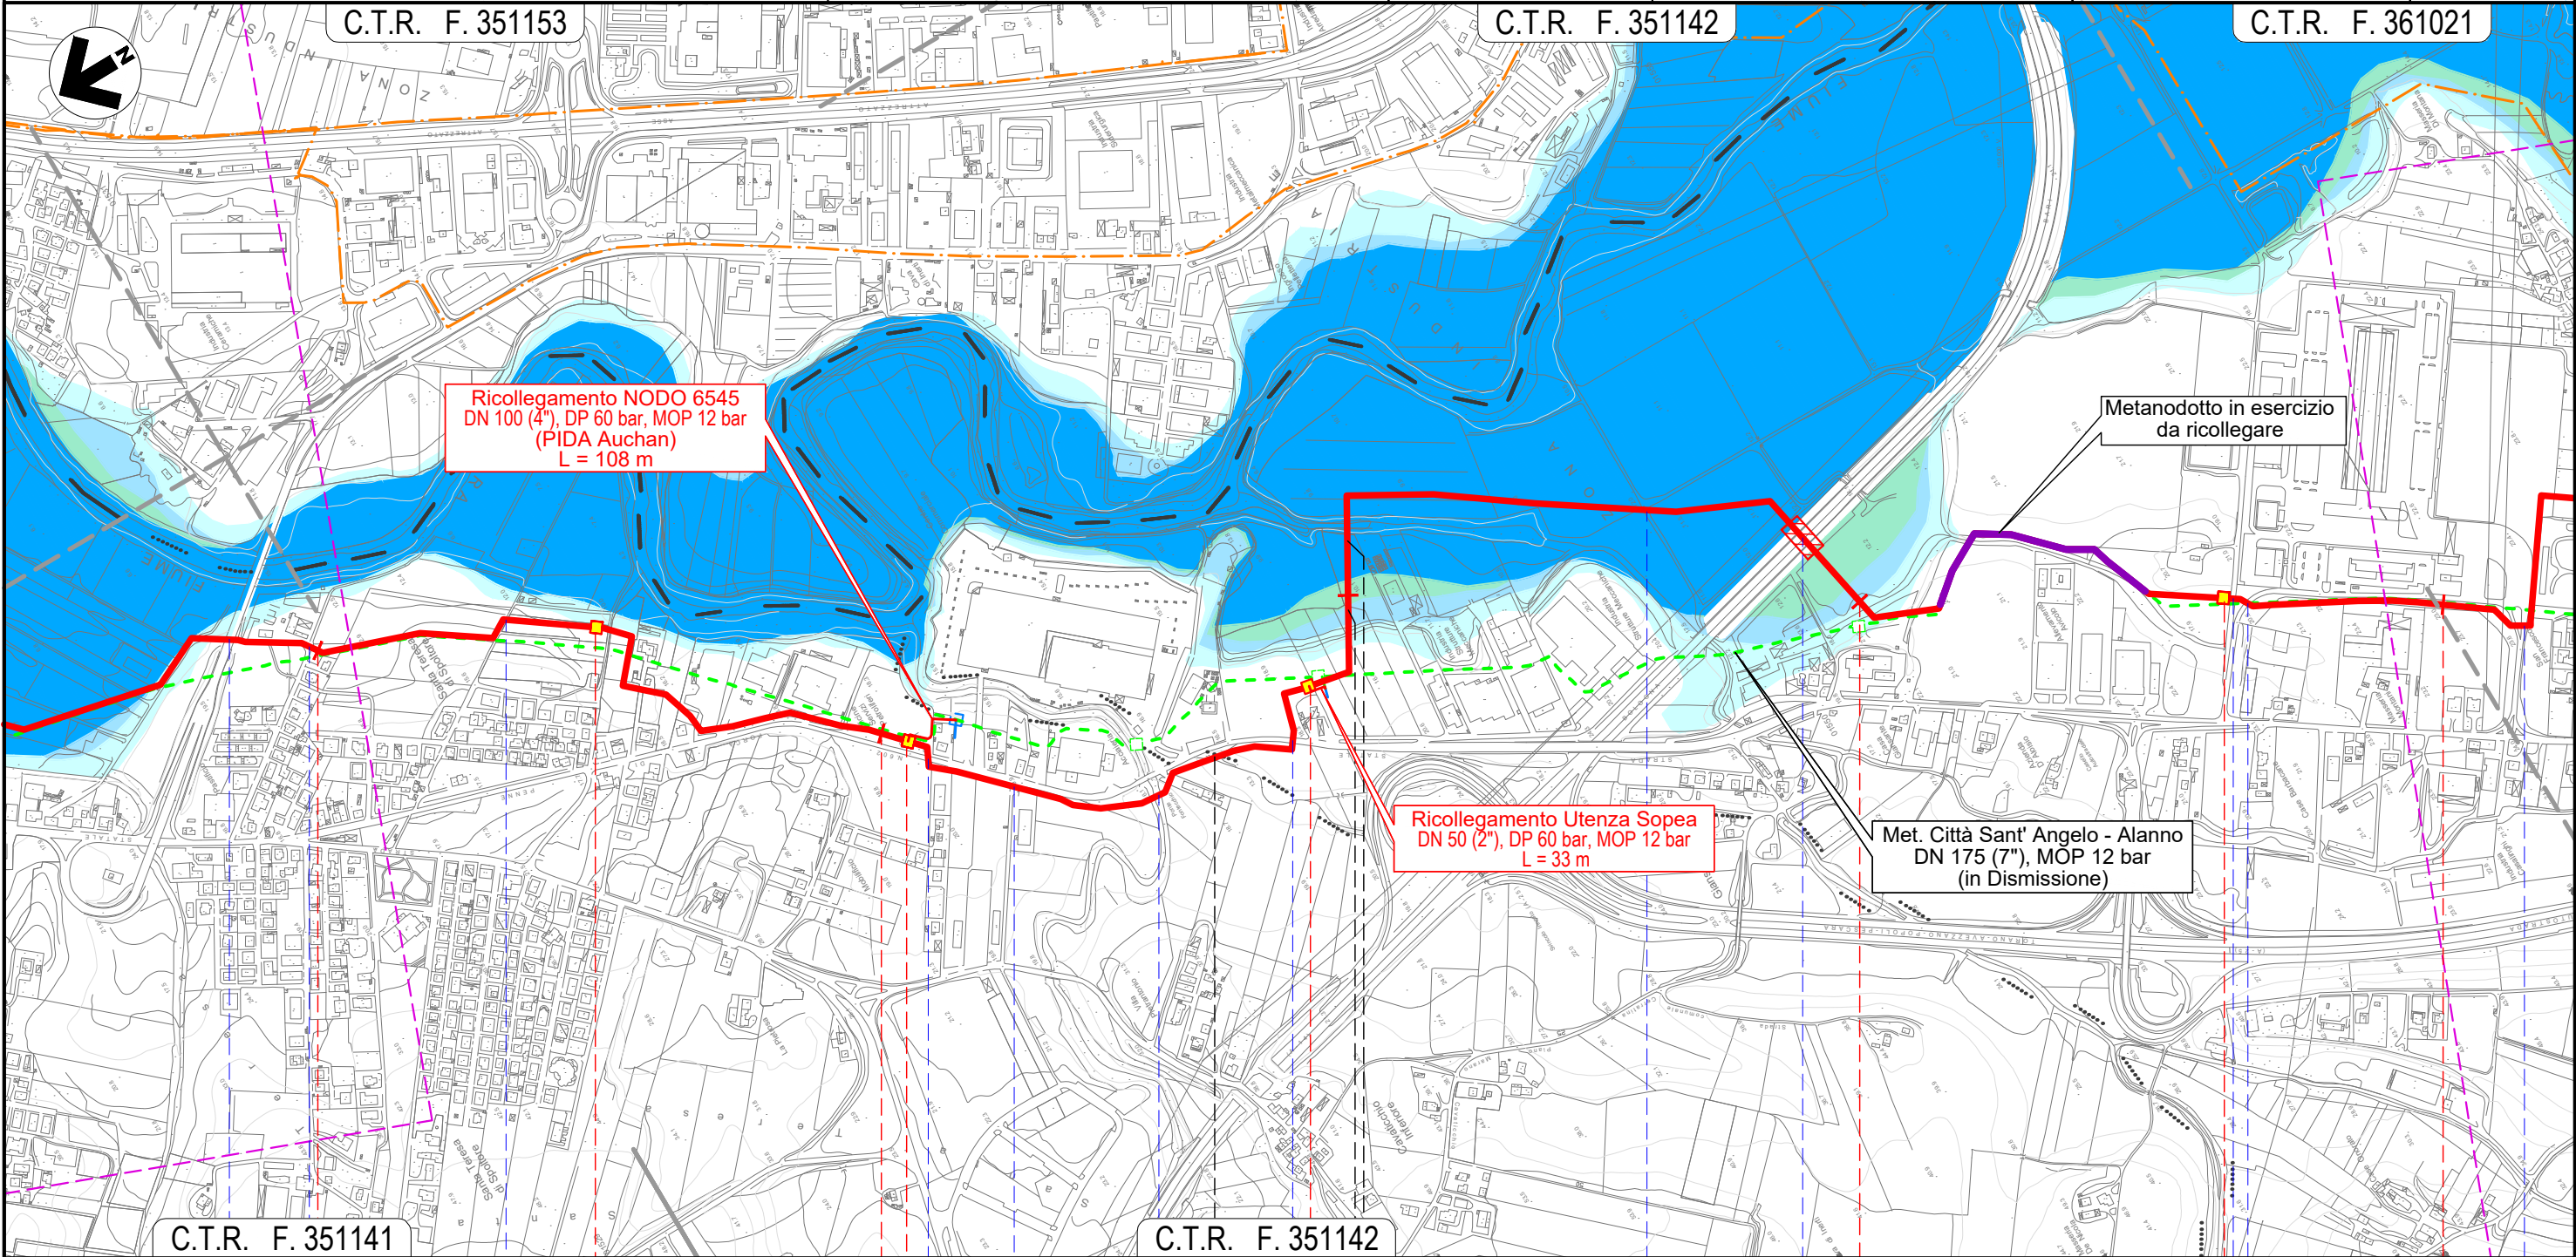


16										17										18										19										20																								
SPOLTORE																				CEPAGATTI										SAN GIOVANNI TEATINO										CEPAGATTI																								
																				PESCARA										CHIETI										PESCARA																								
Via Aterno					Via Pescara					Via Aterno					S.R. n.602					Via Maiella					Fosso Fontecchio					S.R. n.602					Fossi Madonna					Via Nazionale					Autostrada A14					Strada asfaltata					Via Lombardia					S.R. n.602				

Il presente disegno e' di proprieta' aziendale - La Societa' tutelera' i propri diritti a termine di legge.

Il presente disegno e' di proprieta' aziendale - La Societa' tutela i propri diritti a termine di legge.

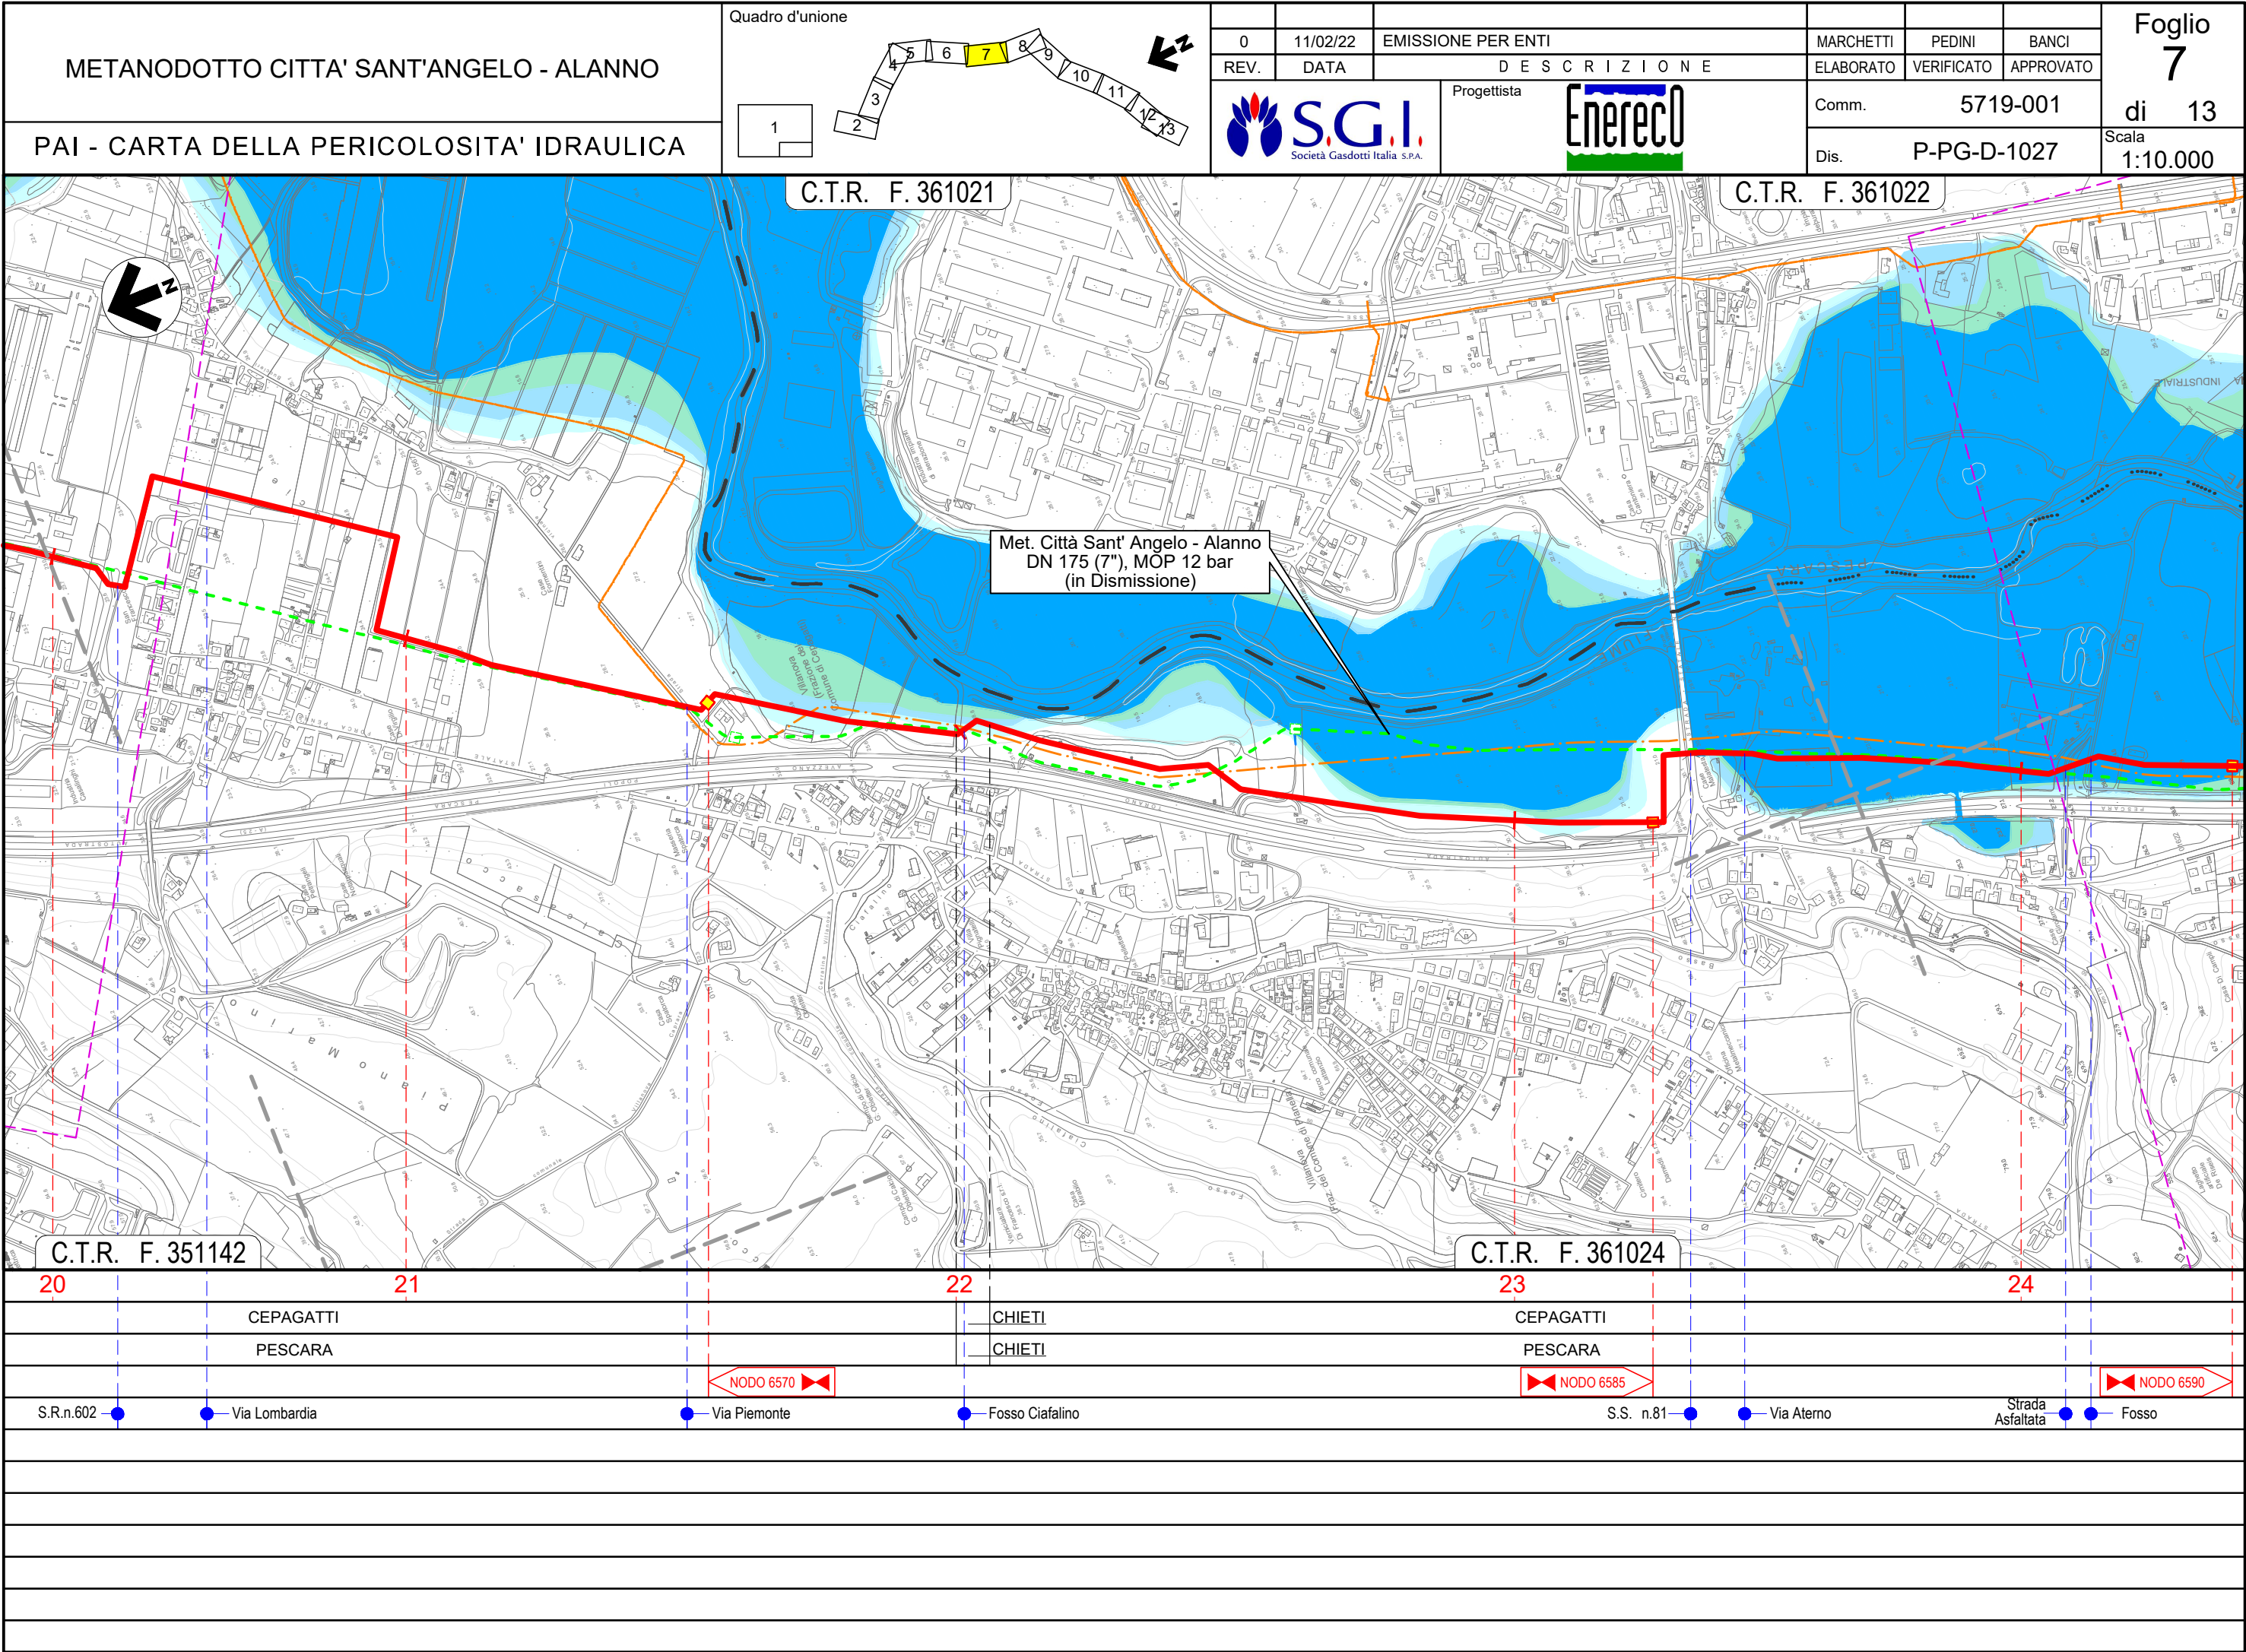

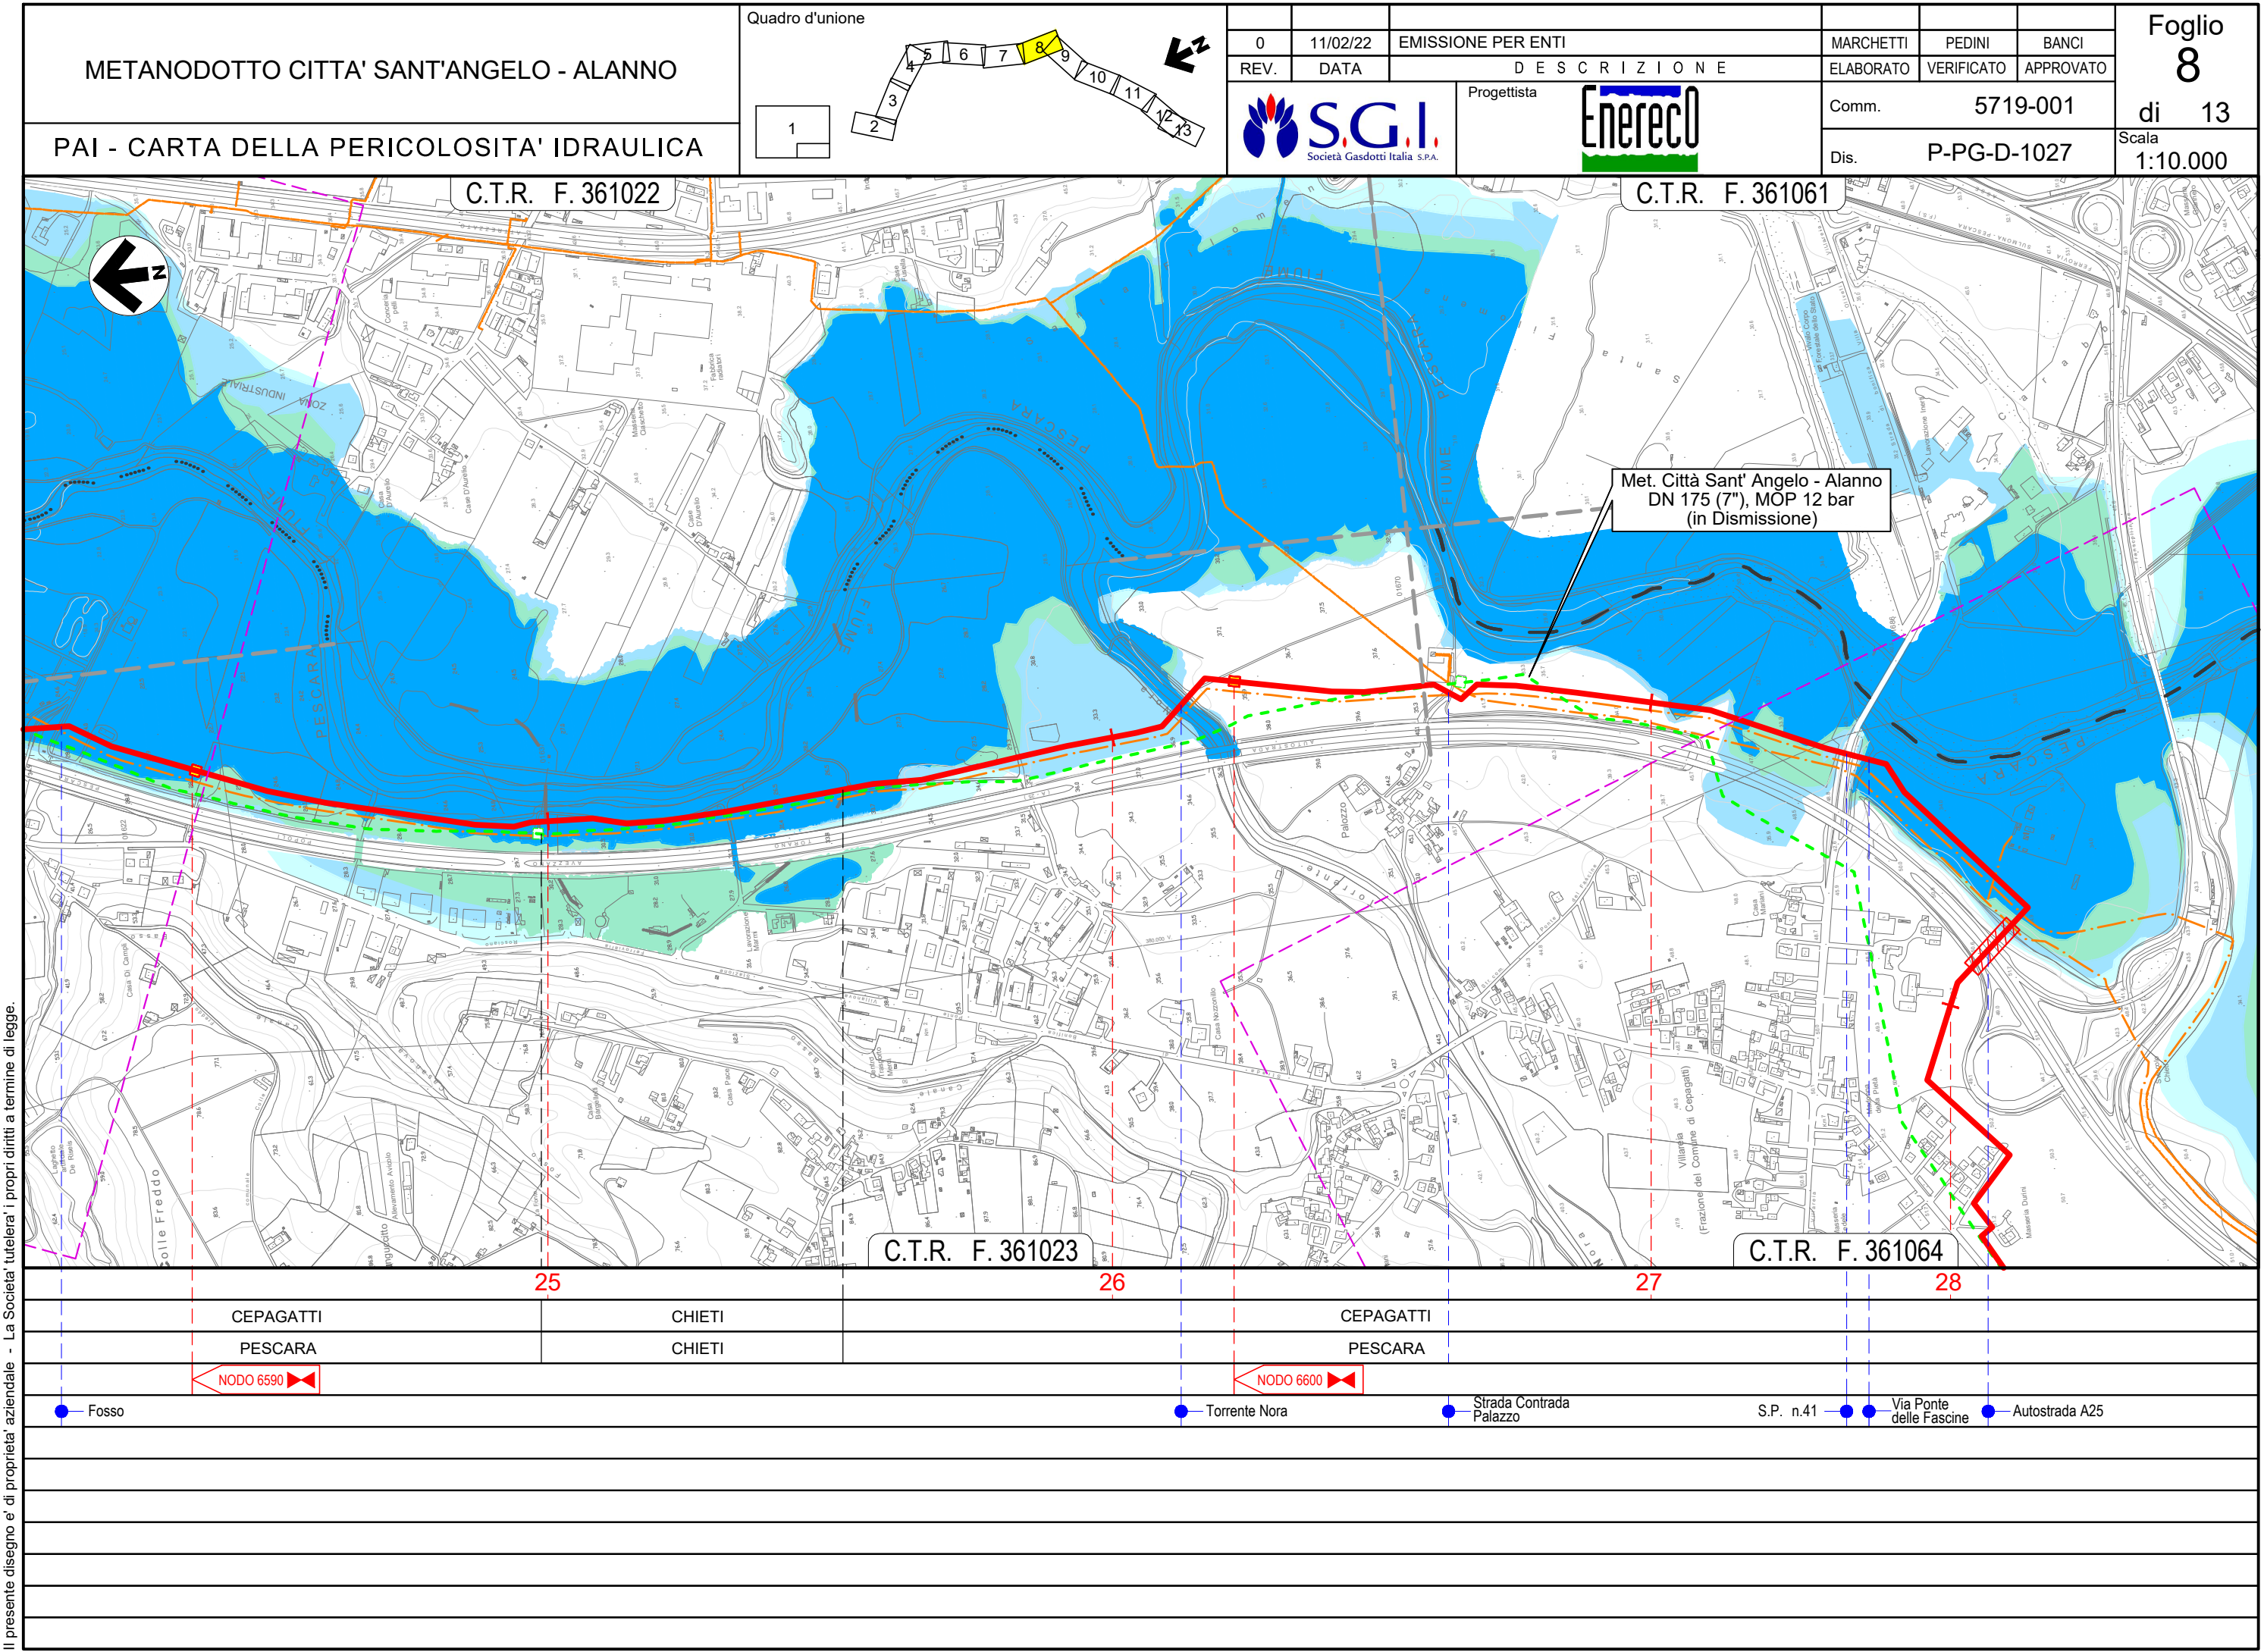

METANODOTTO CITTA' SANT'ANGELO - ALANNO

PAI - CARTA DELLA PERICOLOSITA' IDRAULICA

Quadro d'unione



Progettista



MARCHETTI	PEDINI	BANCI
ELABORATO	VERIFICATO	APPROVATO
Comm.	5719-001	
Dis.	P-PG-D-1027	

Foglio
8
di 13
Scala
1:10.000

C.T.R. F. 361022

C.T.R. F. 361061

C.T.R. F. 361023

C.T.R. F. 361064

CEPAGATTI
PESCARA


CHIETI
CHIETI

CEPAGATTI
PESCARA




Fosso Torrente Nora Strada Contrada Palazzo S.P. n.41 Via Ponte delle Faccine Autostrada A25

Il presente disegno e' di proprieta' aziendale - La Societa' tutelera' i propri diritti a termine di legge.

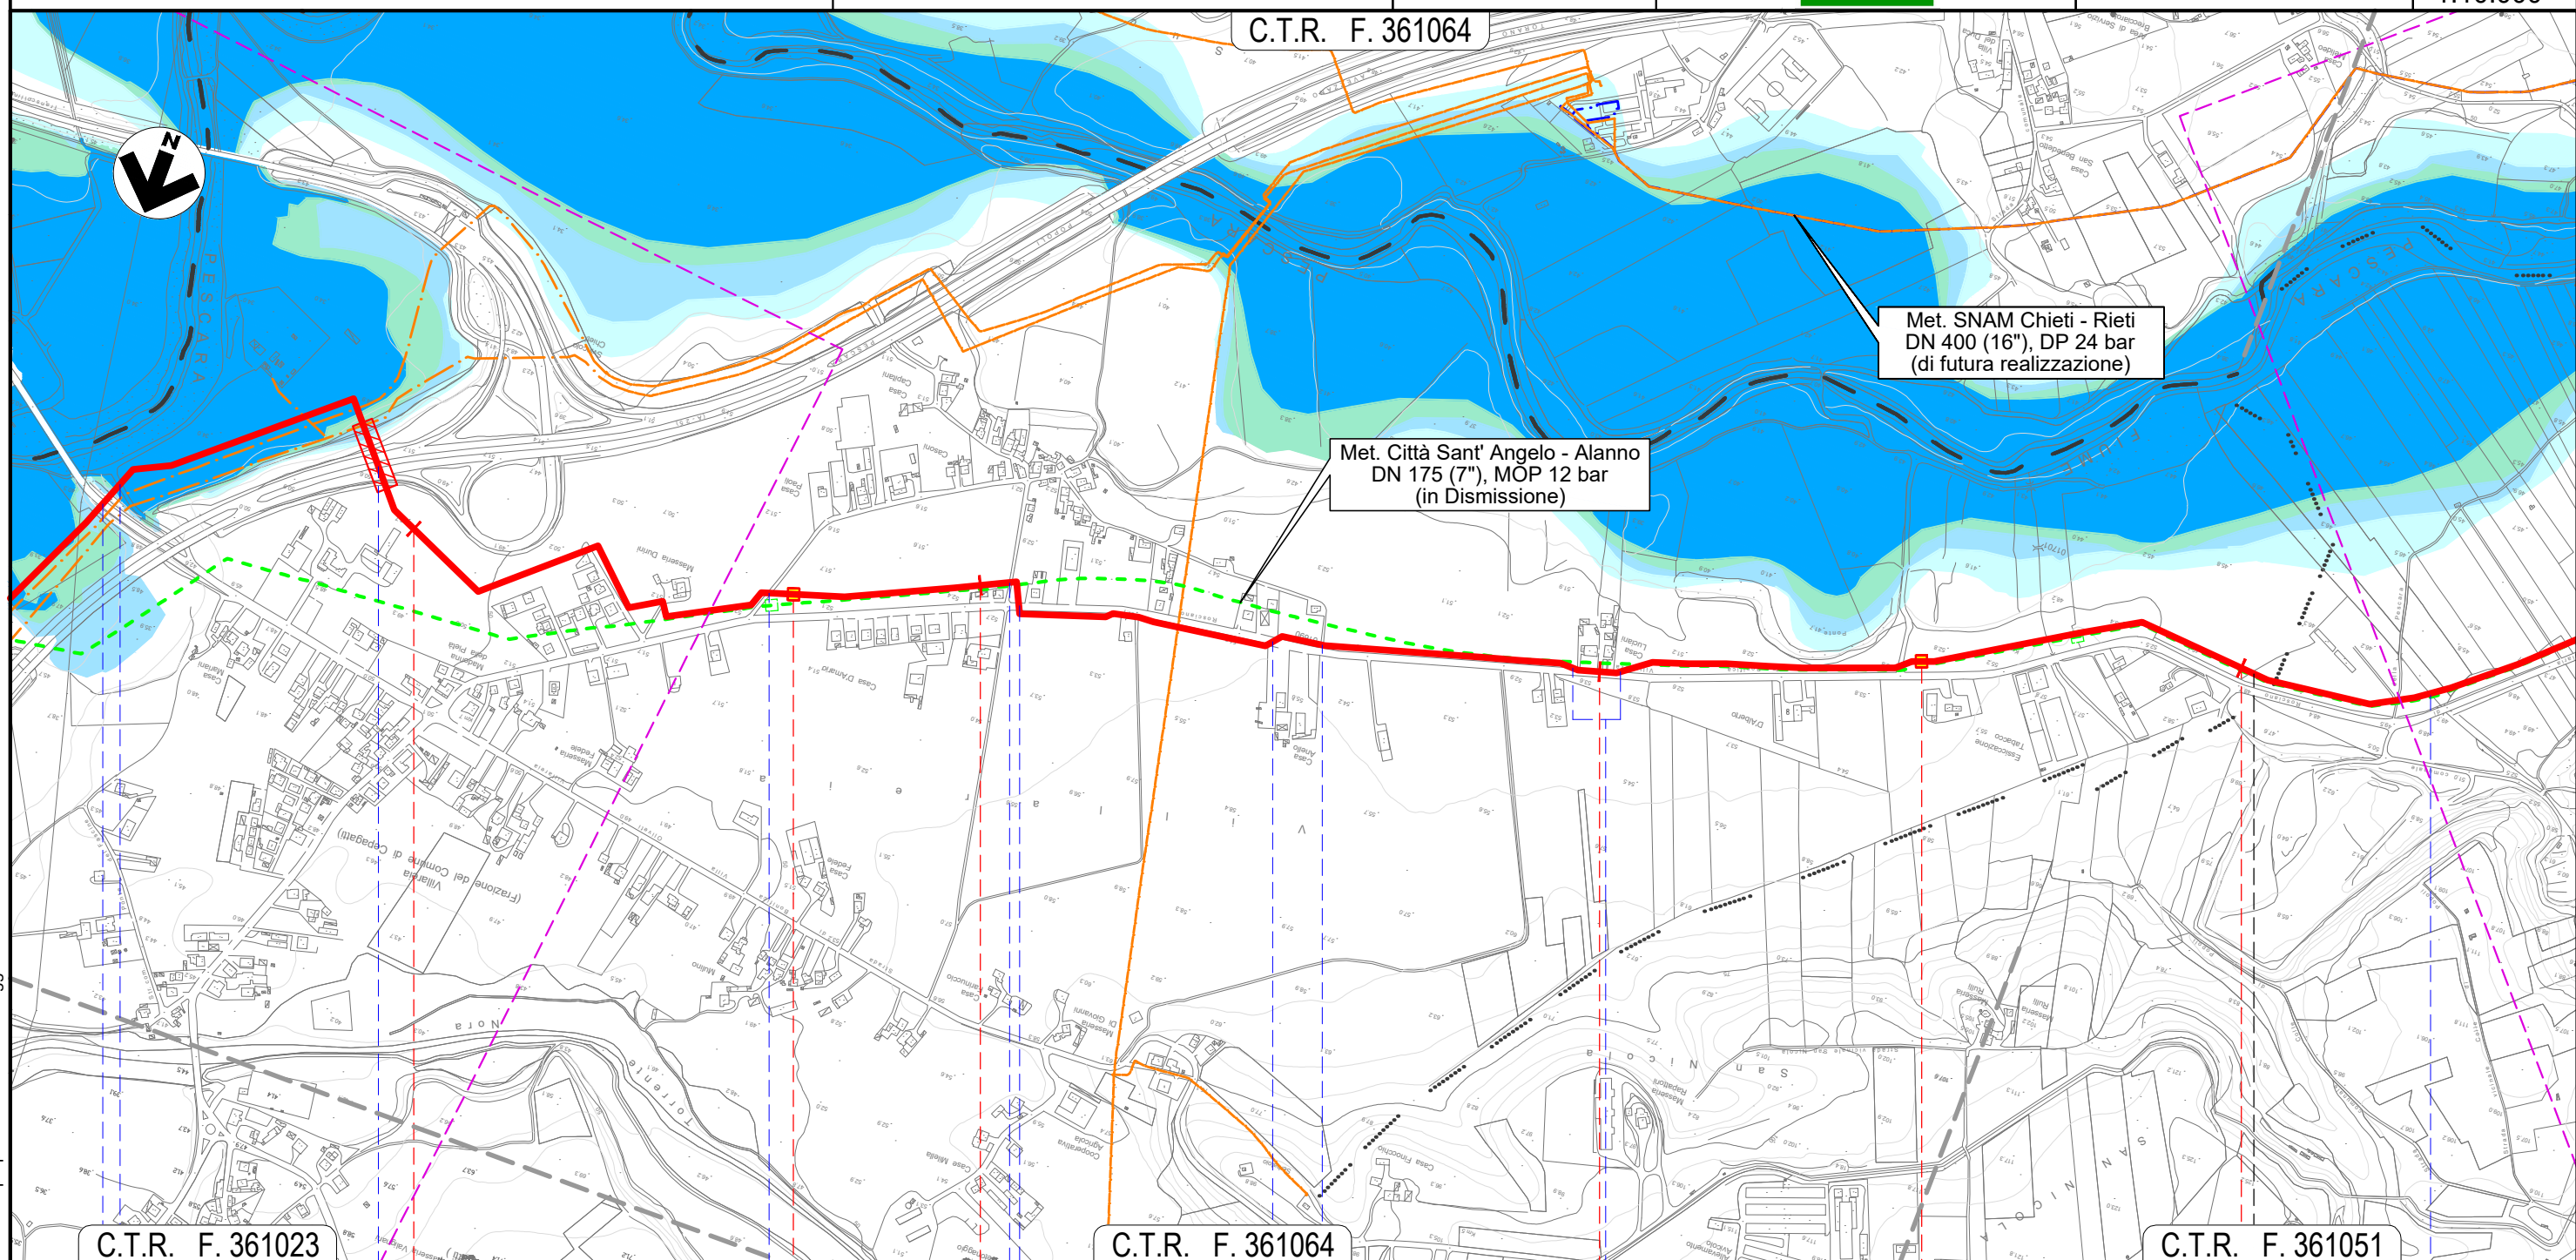

Il presente disegno e' di proprieta' aziendale - La Societa' tutelera' i propri diritti a termine di legge.

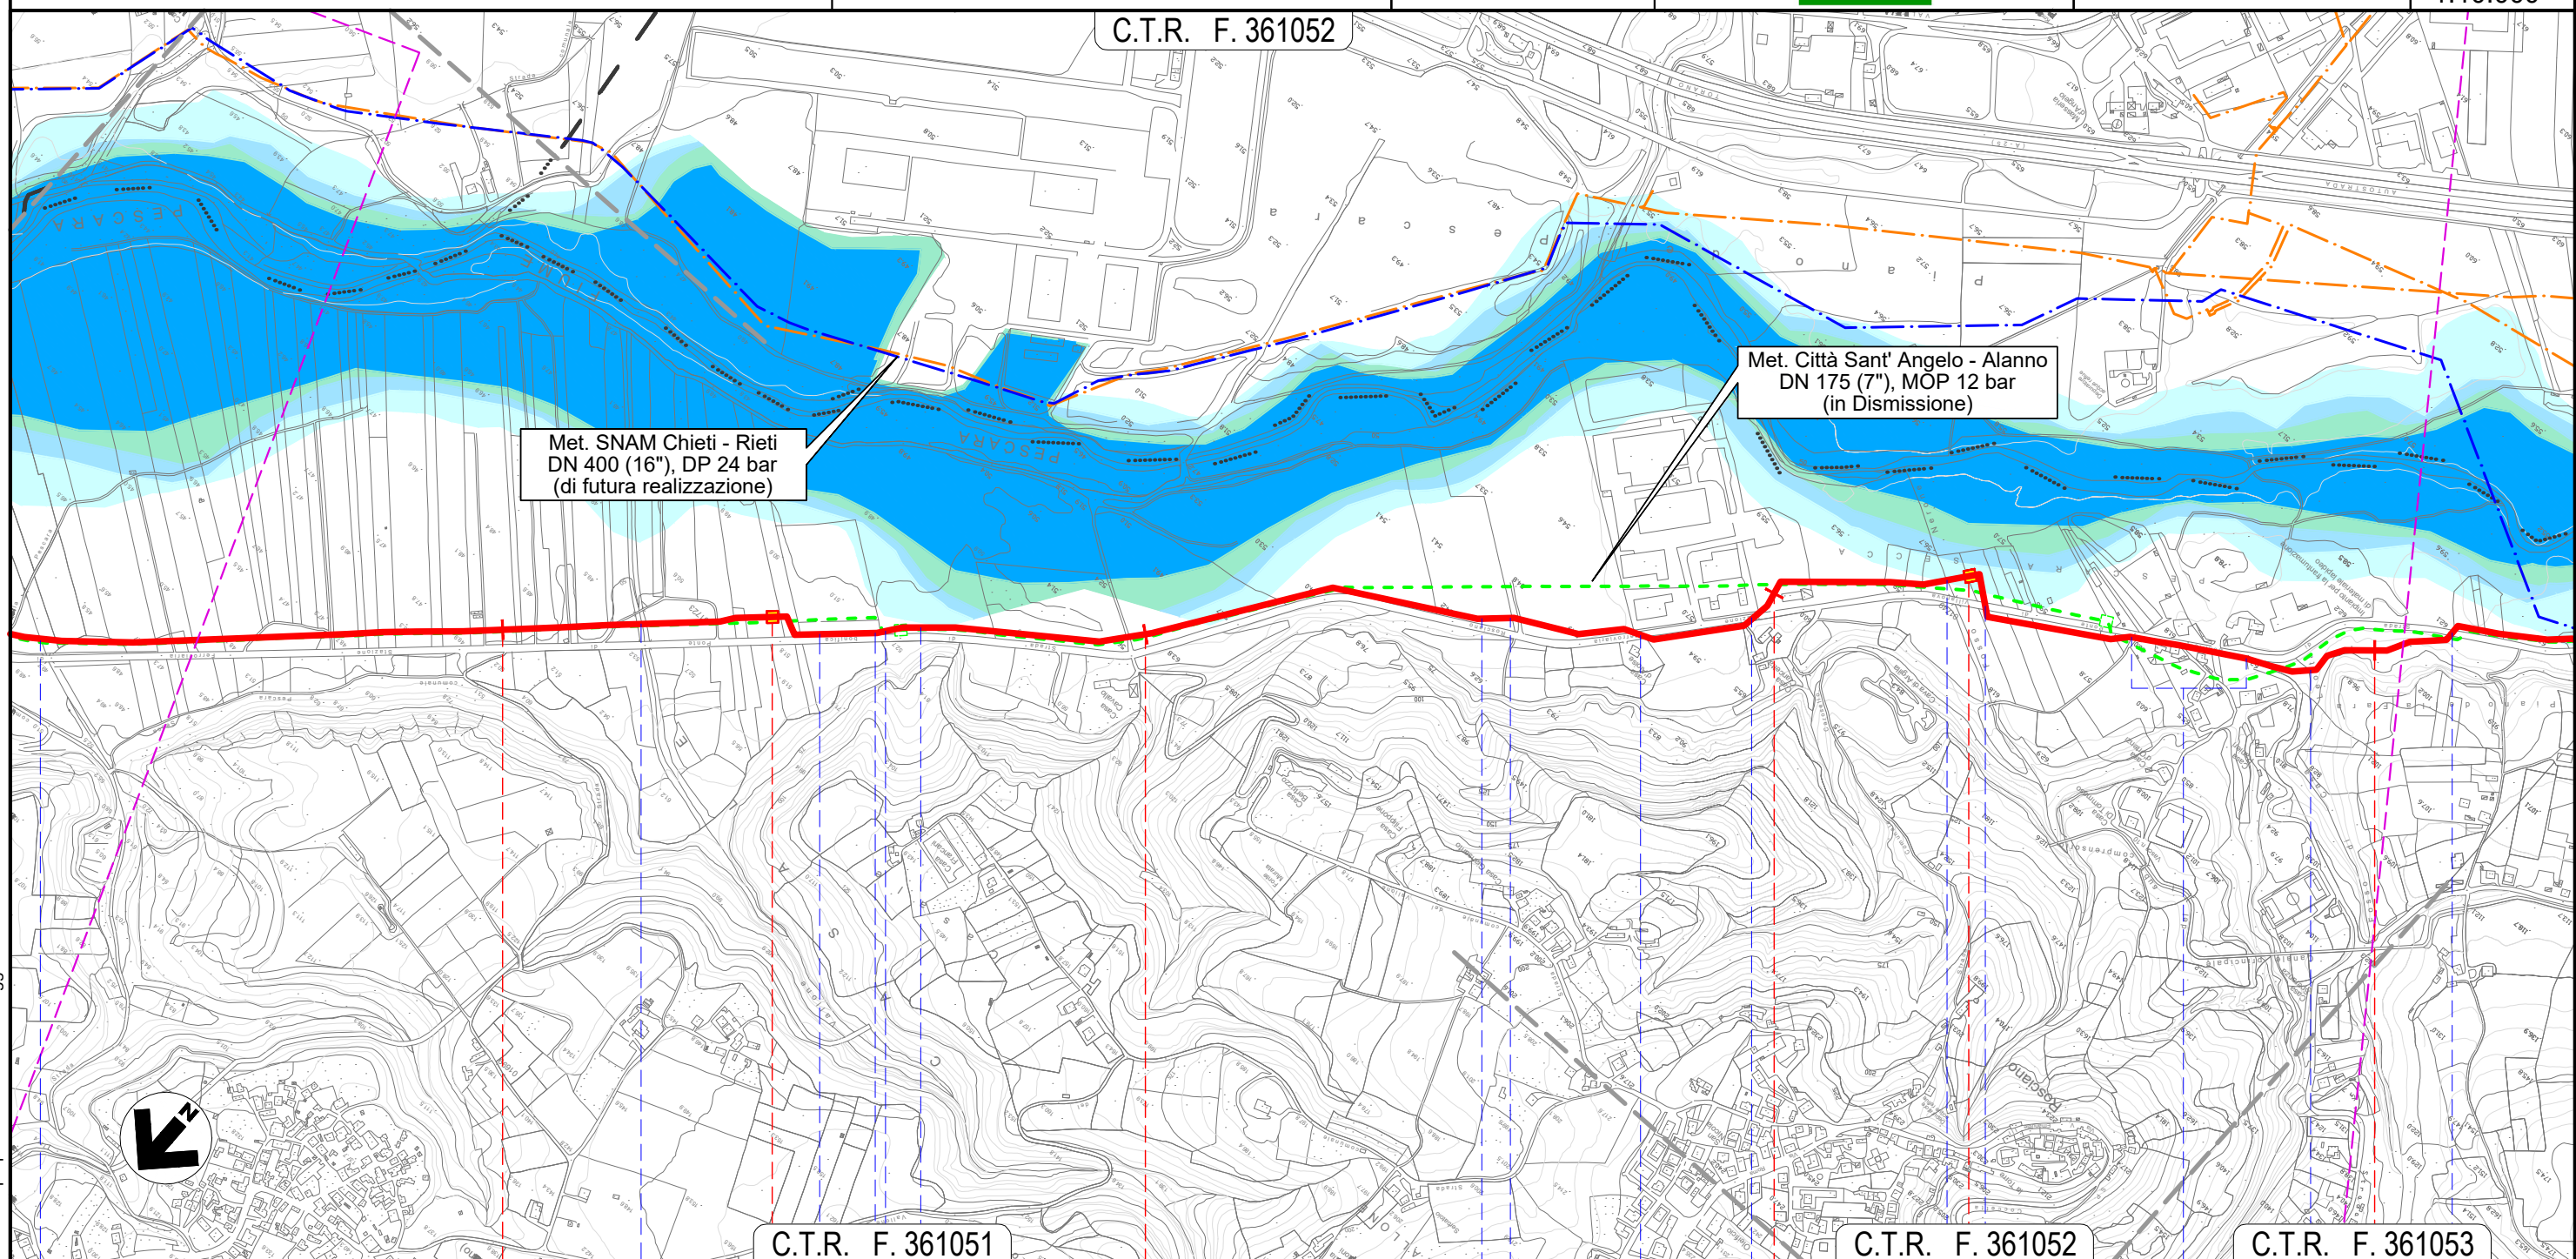

35

PESCARA

NODO 6635

Accesso area
industriale

Accesso area
industriale

Accesso area industriale

Accesso area industriale

S.P.
n.44

NODO 6638

S.F.
n.4.

S.P. n.44
(percorrenza)

Fosso di
Casa Leotta

— S.P. n.44

- Canale in C.A.

Fosso —●

Accesso area
industriale

Accesso area
industriale

Accesso area industriale

Accesso area industriale

S.P.
n.44


NODO 6638

S.F.
n.4.

S.P. n.44
(percorrenza)

Fosso di
Casa Leotta

— S.P. n.44

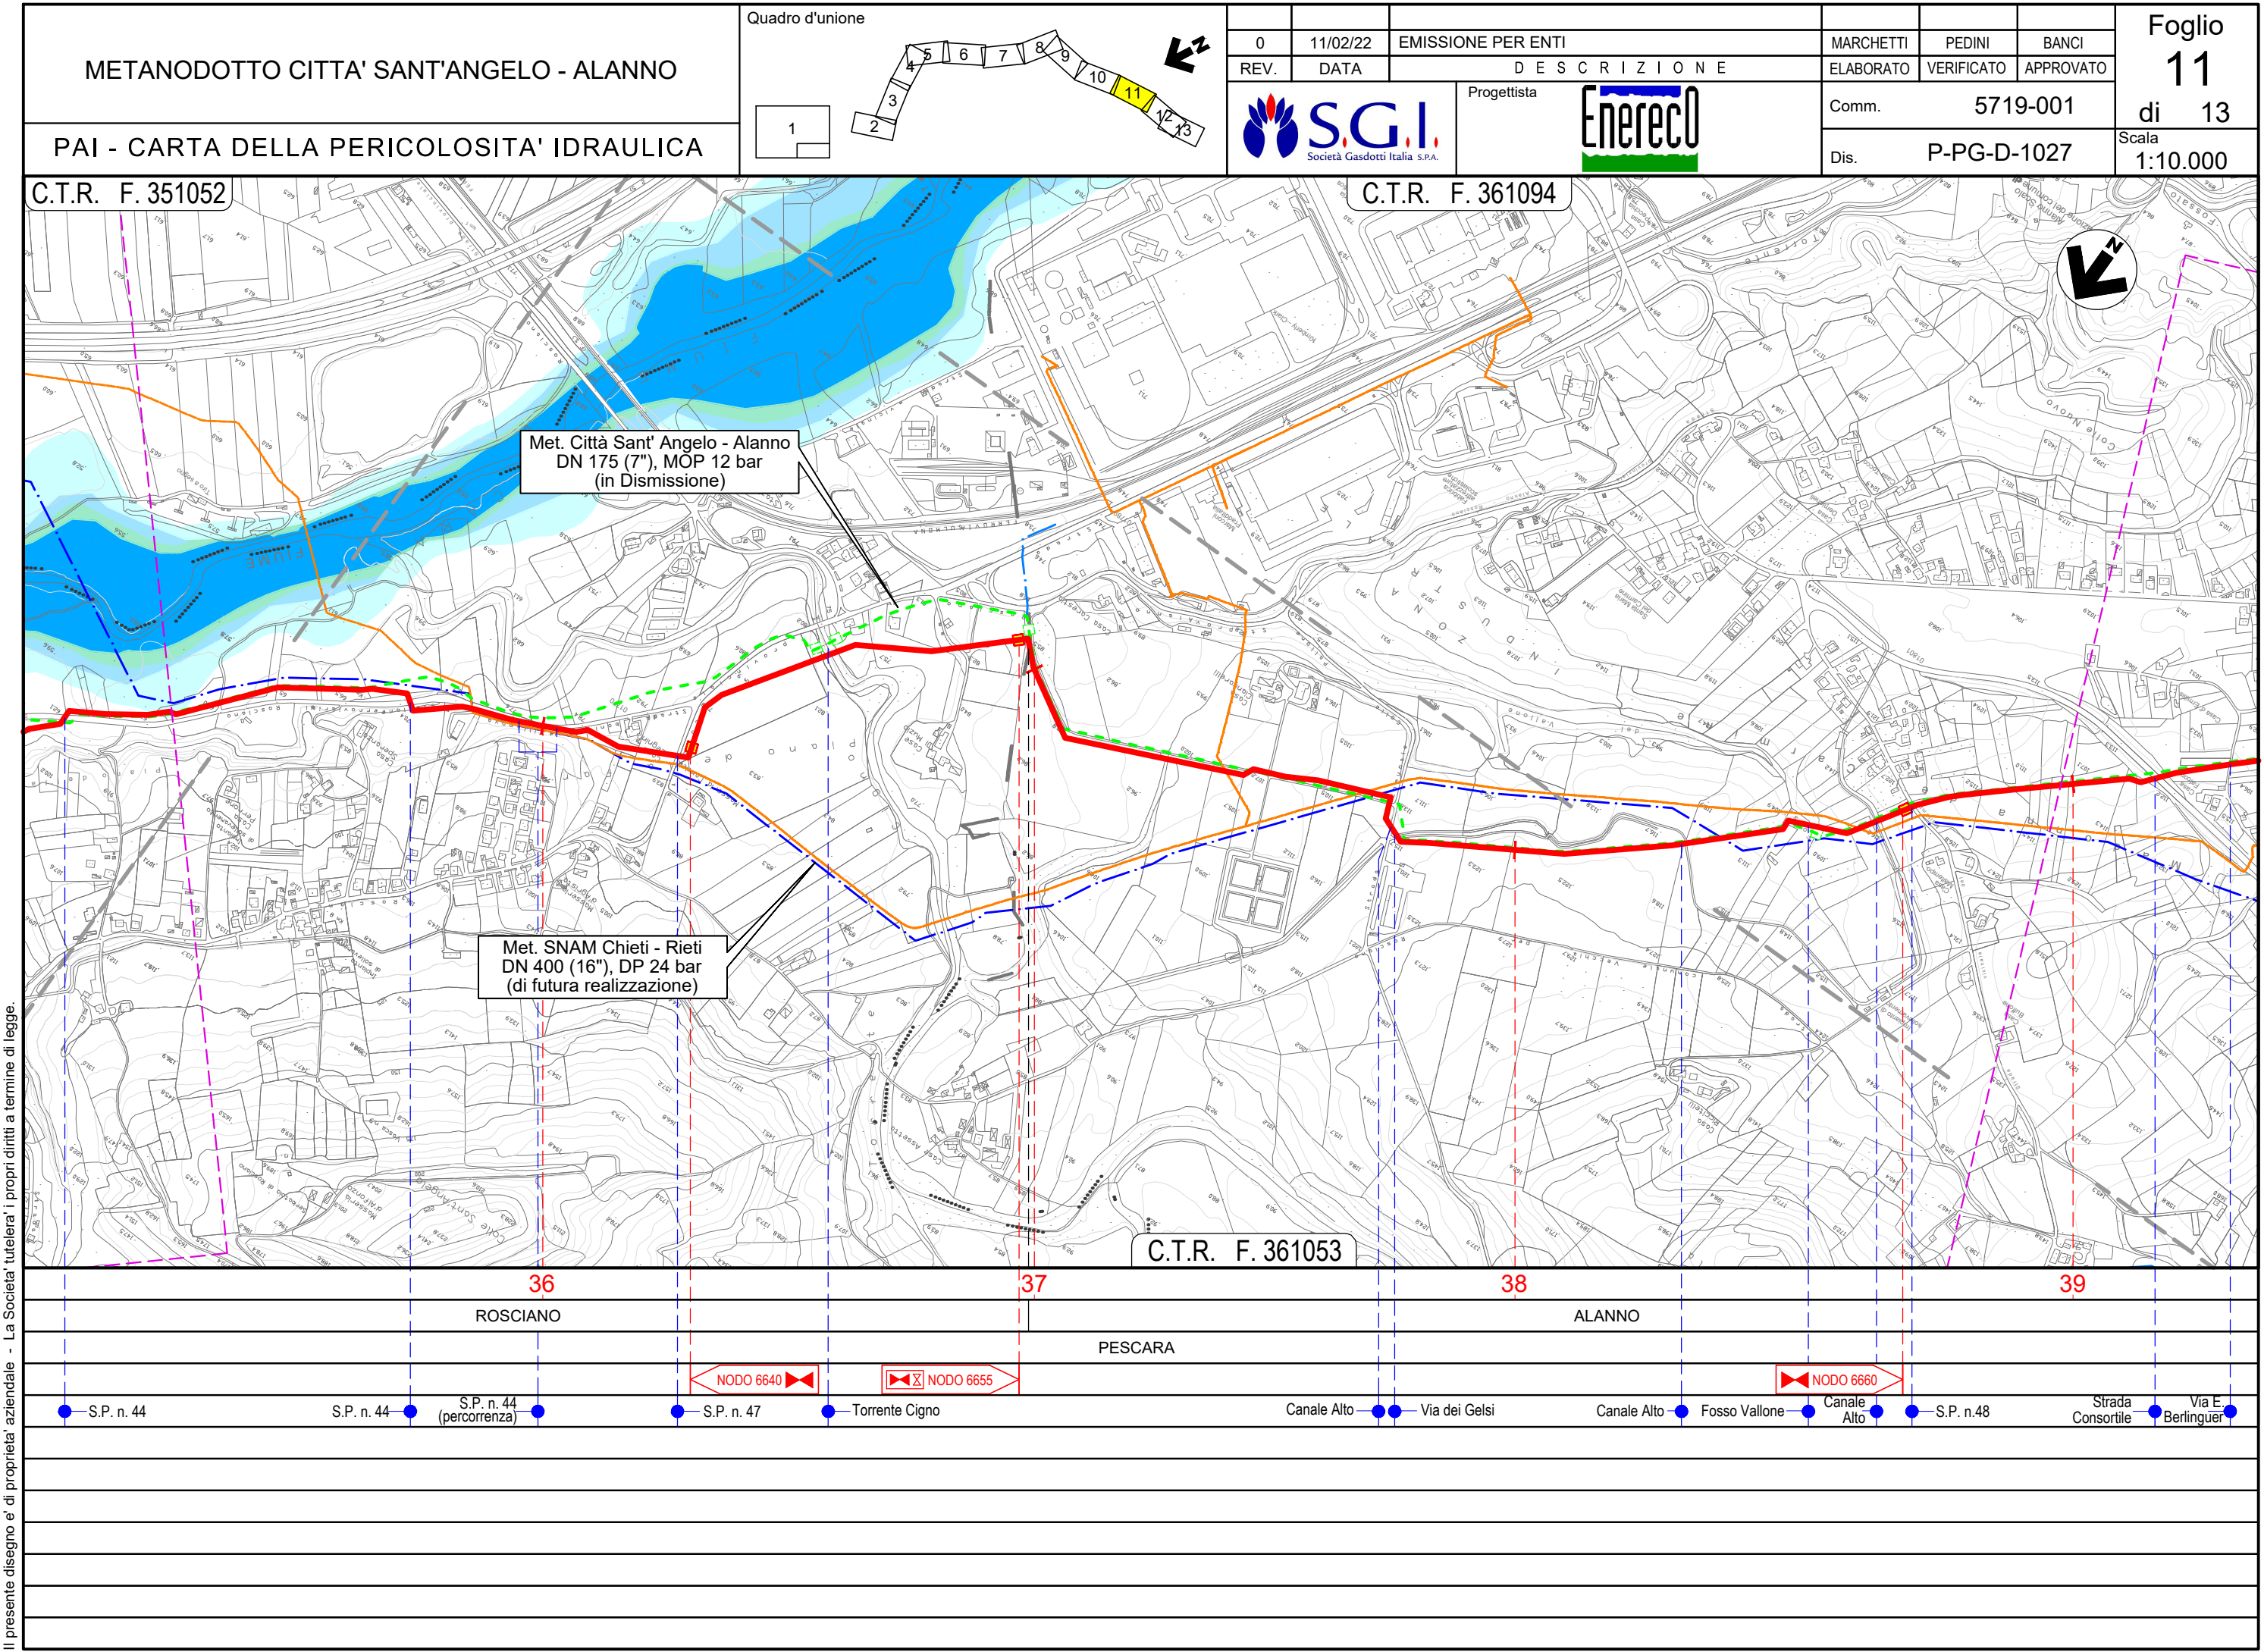

METANODOTTO CITTA' SANT'ANGELO - ALANNO

PAI - CARTA DELLA PERICOLOSITA' IDRAULICA

C.T.R. F. 351052

Quadro d'unione



Progettista



MARCHETTI	PEDINI	BANCI
ELABORATO	VERIFICATO	APPROVATO
Comm.	5719-001	
Dis.	P-PG-D-1027	

Foglio
11
di 13
Scala
1:10.000

C.T.R. F. 361094

Met. Città Sant' Angelo - Alanno
DN 175 (7"), MOP 12 bar
(in Dismissione)

Met. SNAM Chieti - Rieti
DN 400 (16"), DP 24 bar
(di futura realizzazione)

C.T.R. F. 361053

36
ROSCIANO

37
PESCARA

38
ALANNO

39

NODO 6640

NODO 6655

NODO 6660

S.P. n. 44

S.P. n. 44

S.P. n. 44
(percorrenza)

S.P. n. 47

Torrente Cigno


Canale Alto Via dei Gelsi

Canale Alto Fosso Vallone

Canale Alto S.P. n.48

Strada Consortile Via E. Berlinguer


Il presente disegno e' di proprieta' aziendale - La Societa' tutelera' i propri diritti a termine di legge.

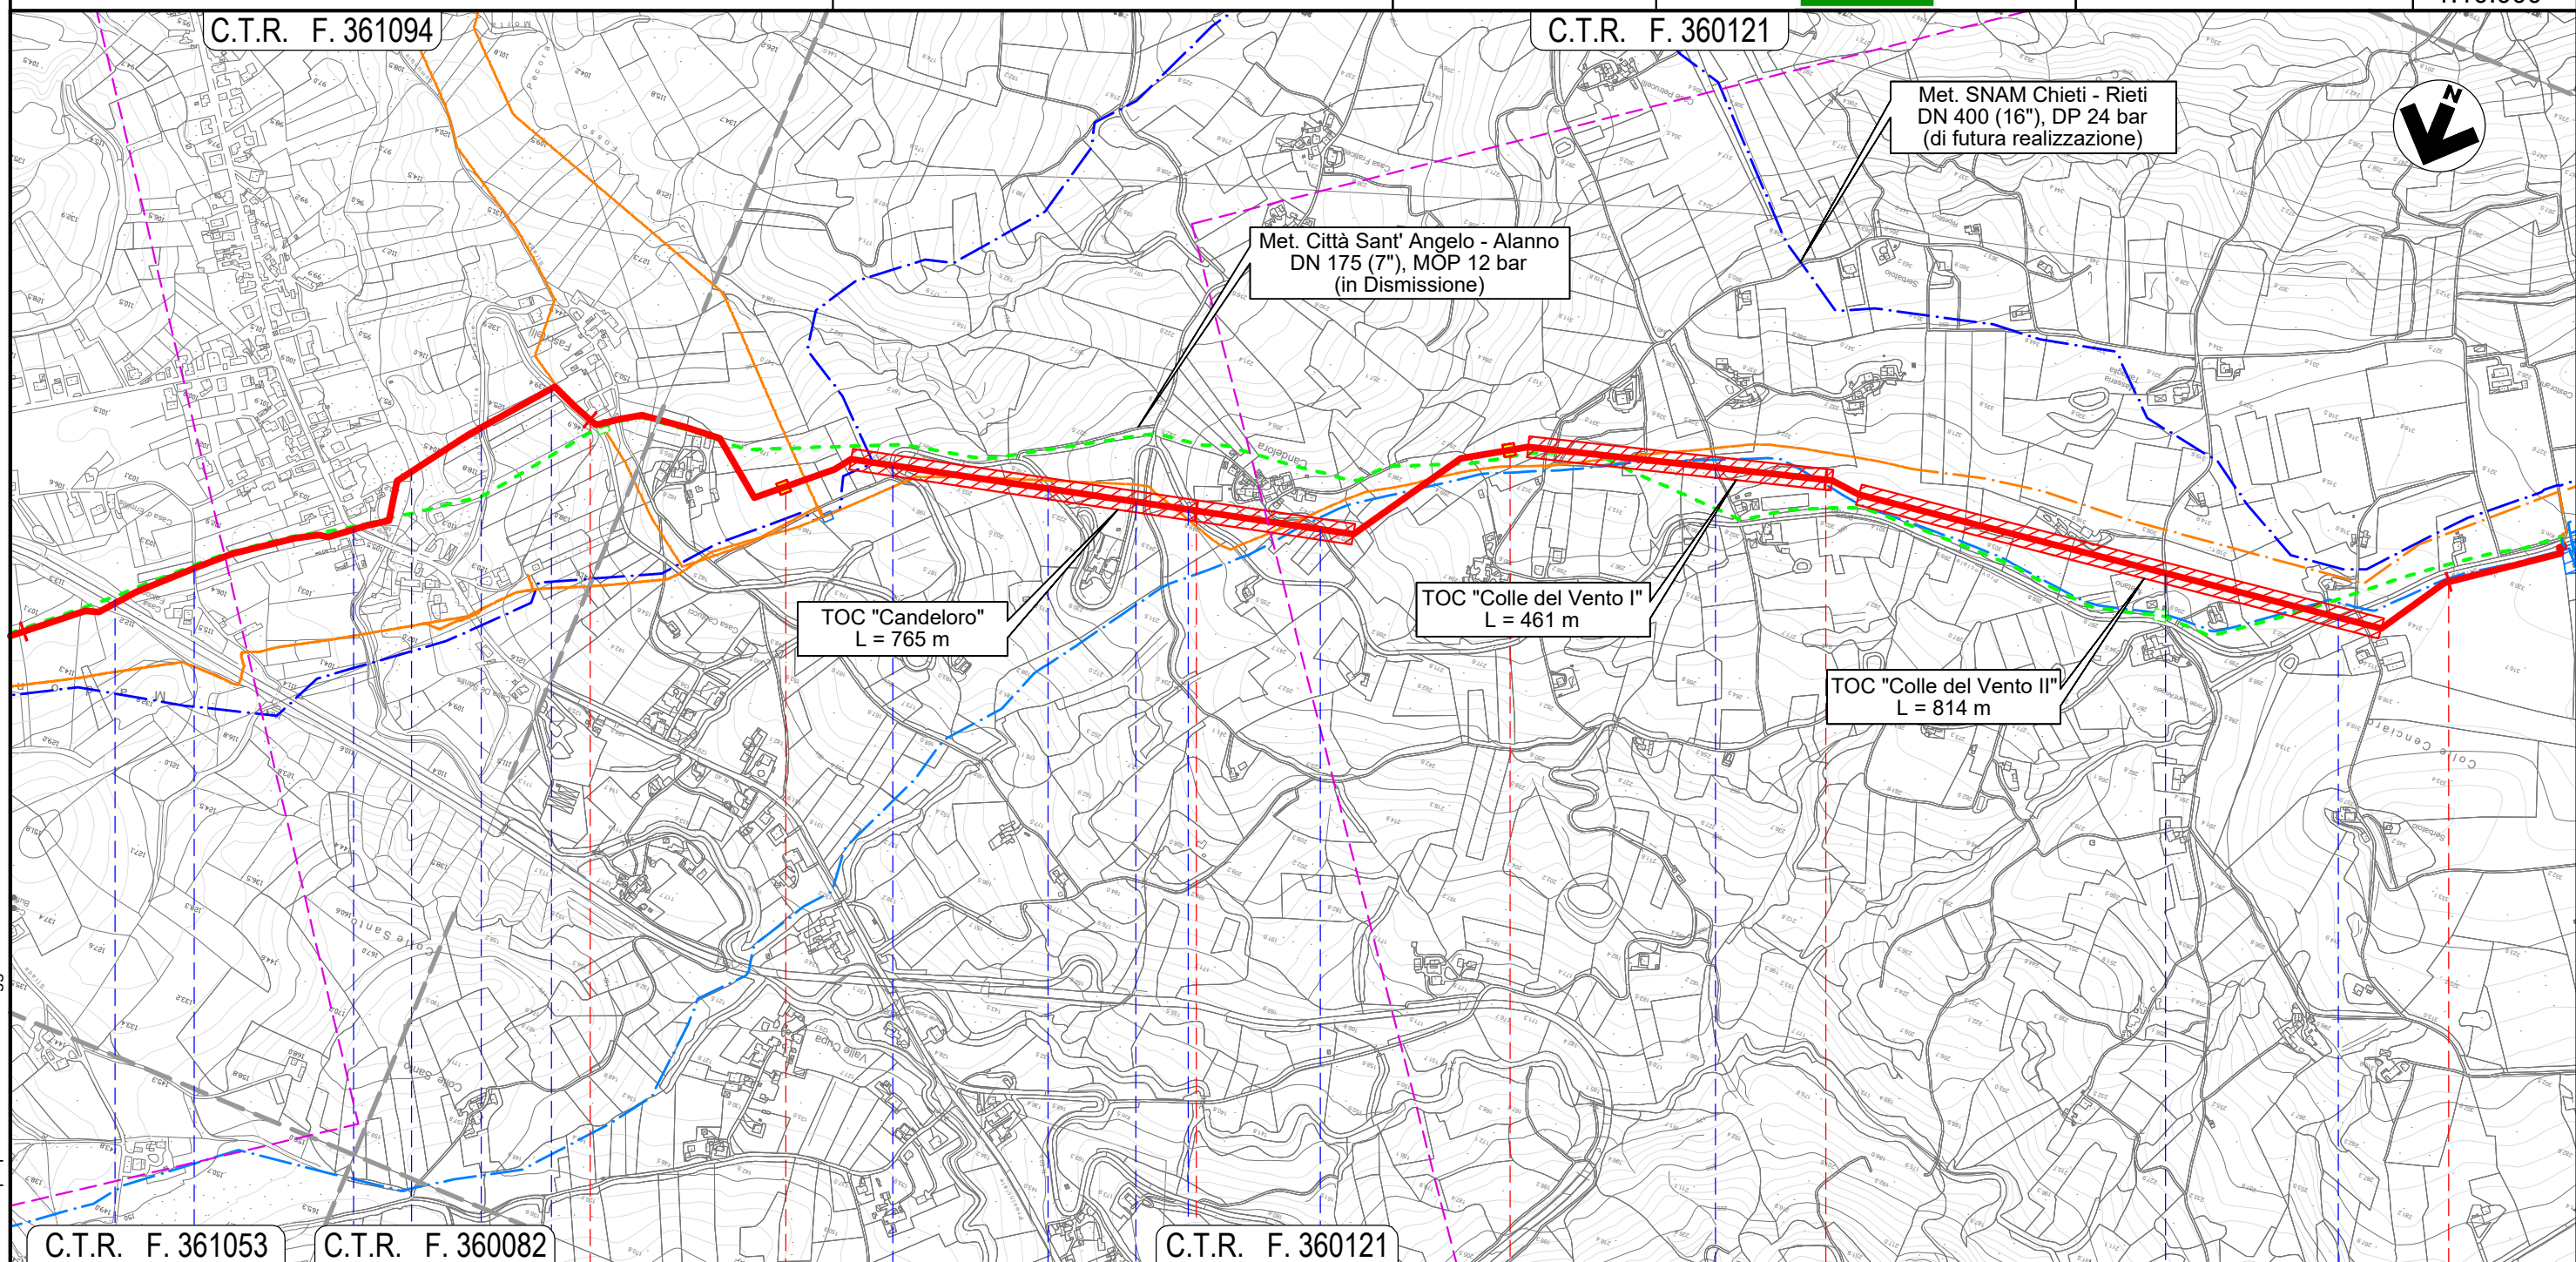


Il presente disegno e' di proprieta' aziendale - La Societa' tutelera' i propri diritti a termine di legge.

PAI - CARTA DELLA PERICOLOSITA' IDRAULICA

1

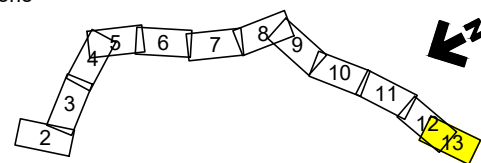

							Foglio 13 di 13
0	11/02/22	EMISSIONE PER ENTI		MARCHETTI	PEDINI	BANCI	
REV.	DATA	DESCRIZIONE		ELABORATO	VERIFICATO	APPROVATO	
		Progettista 		Comm. 5719-001			Scala 1:10.000
				Dis. P-PG-D-1027			

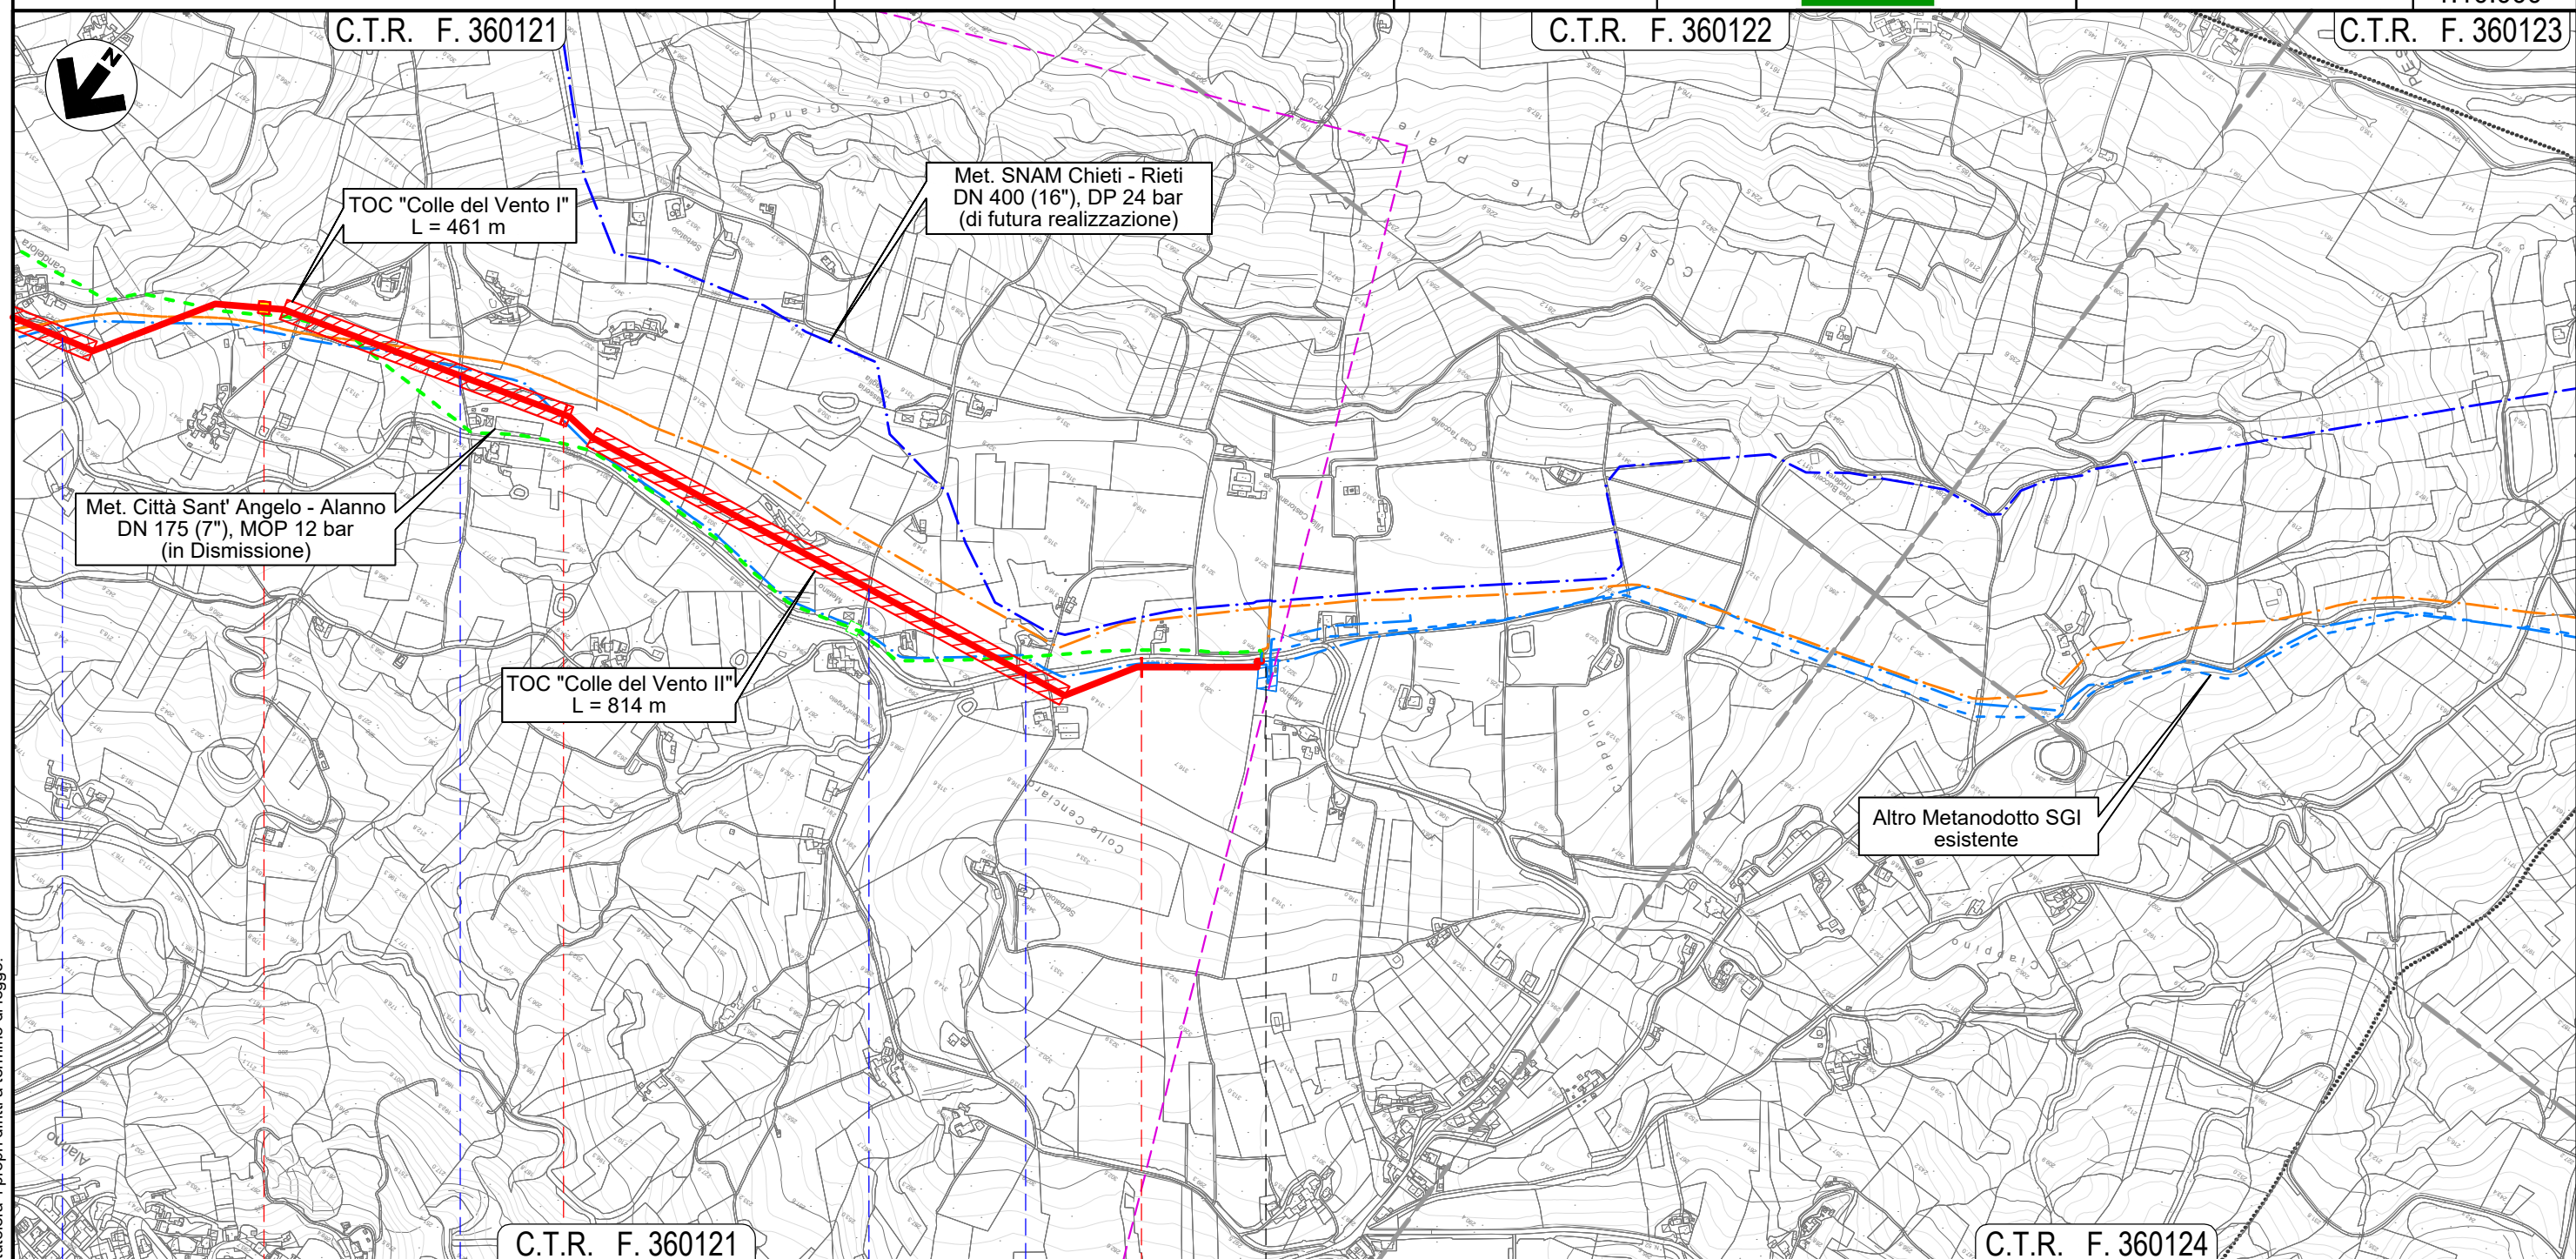

C.T.R. F. 360121

C.T.R. F. 360124

42

43

43+193

ALANNO
PESCARA



< NODO 6320 ▶

● Via Case Candeloro

Via Colle
del Vento

Via Colle
del Vento

S.P. n.49-2