

LEGENDA

SIMBOLOGIA CARTOGRAFICA

Metanodotto da dismettere
DN 175 (7"), MOP 12 bar

Metanodotto in progetto
DN 200 (8"), DP 60 bar, MOP 12 bar

Opere connesse in progetto

Metanodotto in esercizio
da ricollegare

Metanodotti SGI esistenti

Altri Metanodotti esistenti

Aree impianti stacco-terminale
in progetto

Aree impianti stacco-terminale
SGI esistenti

Aree impianti esistenti

T.O.C. - Trivelle spingitubo principali

Impianti di linea in progetto

Impianti di linea da porre fuori
esercizio e recuperare

Impianti di linea in esercizio

Limite sovrapposizione fogli

Metanodotto SNAM Chieti - Rieti
DN 400 (16") DP=MOP 24 bar
(di futura realizzazione)

Opere connesse in dismissione

Dismissione collegamento - NODO
DN xxx (x"), MOP xx bar
L = xx m

LEGENDA TEMATICA

CLASSI DI RISCHIO IDRAULICO

R1 - Rischio moderato

R2 - Rischio medio

R3 - Rischio elevato

R4 - Rischio molto elevato

SIMBOLOGIA MECCANICA

Punto di intercettazione di linea (P.I.L.)

Punto di intercettazione di derivazione importante (P.I.D.I.)

Punto di intercettazione e derivazione semplice con stacco da Linea (P.I.D.S.)

Punto di intercettazione con discaggio di allacciamento (P.I.D.A.)

Impianto di riduzione/regolazione della pressione

Spurgo

Progressiva chilometrica	N.
Comuni	COMUNE
Province	PROVINCIA
Impianti	TIPO - N. - DISM.
Attraversamenti	TIPOLOGIA ATTRAVERSATA (SS n.##, corso d'acqua, ferrovia, ecc.)
Attraversamenti (opere connesse)	TIPOLOGIA ATTRAVERSATA (SS n.##, corso d'acqua, ferrovia, ecc.)

COROGRAFIA 1:250.000

0	11/02/22	EMISSIONE PER ENTI	MARCHETTI	PEDINI	BANCI
REV.	DATA	DESCRIZIONE	ELABORATO	VERIFICATO	APPROVATO
		Progettista			
METANODOTTO CITTA' SANT'ANGELO - ALANNO			COMMESSA	UNITA'	
			5719	001	
			DISEGNO	D-PG-D-1007	
Dismissione Condotta Esistente PAI - CARTA DEL RISCHIO IDRAULICO			REVISIONE	0	
			FG.	1	DI 13
			SCALA	1:10.000	

Rif. EN: P20IT04025-PPL-DW-220-207

Il presente disegno e' di proprieta' aziendale - La Societa' tutelera' i propri diritti a termine di legge.

METANODOTTO CITTA' SANT'ANGELO - ALANNO

Dismissione Condotta Esistente
PAI - CARTA DEL RISCHIO IDRAULICO

Quadro d'unione



Progettista




0	11/02/22	EMISSIONE PER ENTI	MARCHETTI	PEDINI	BANCI
REV.	DATA	DESCRIZIONE	ELABORATO	VERIFICATO	APPROVATO
			Comm.	5719-001	
			Dis.	D-PG-D-1007	

Foglio
2
di 13
Scala
1:10.000

C.T.R. F. 351062

C.T.R. F. 351101

C.T.R. F. 351104

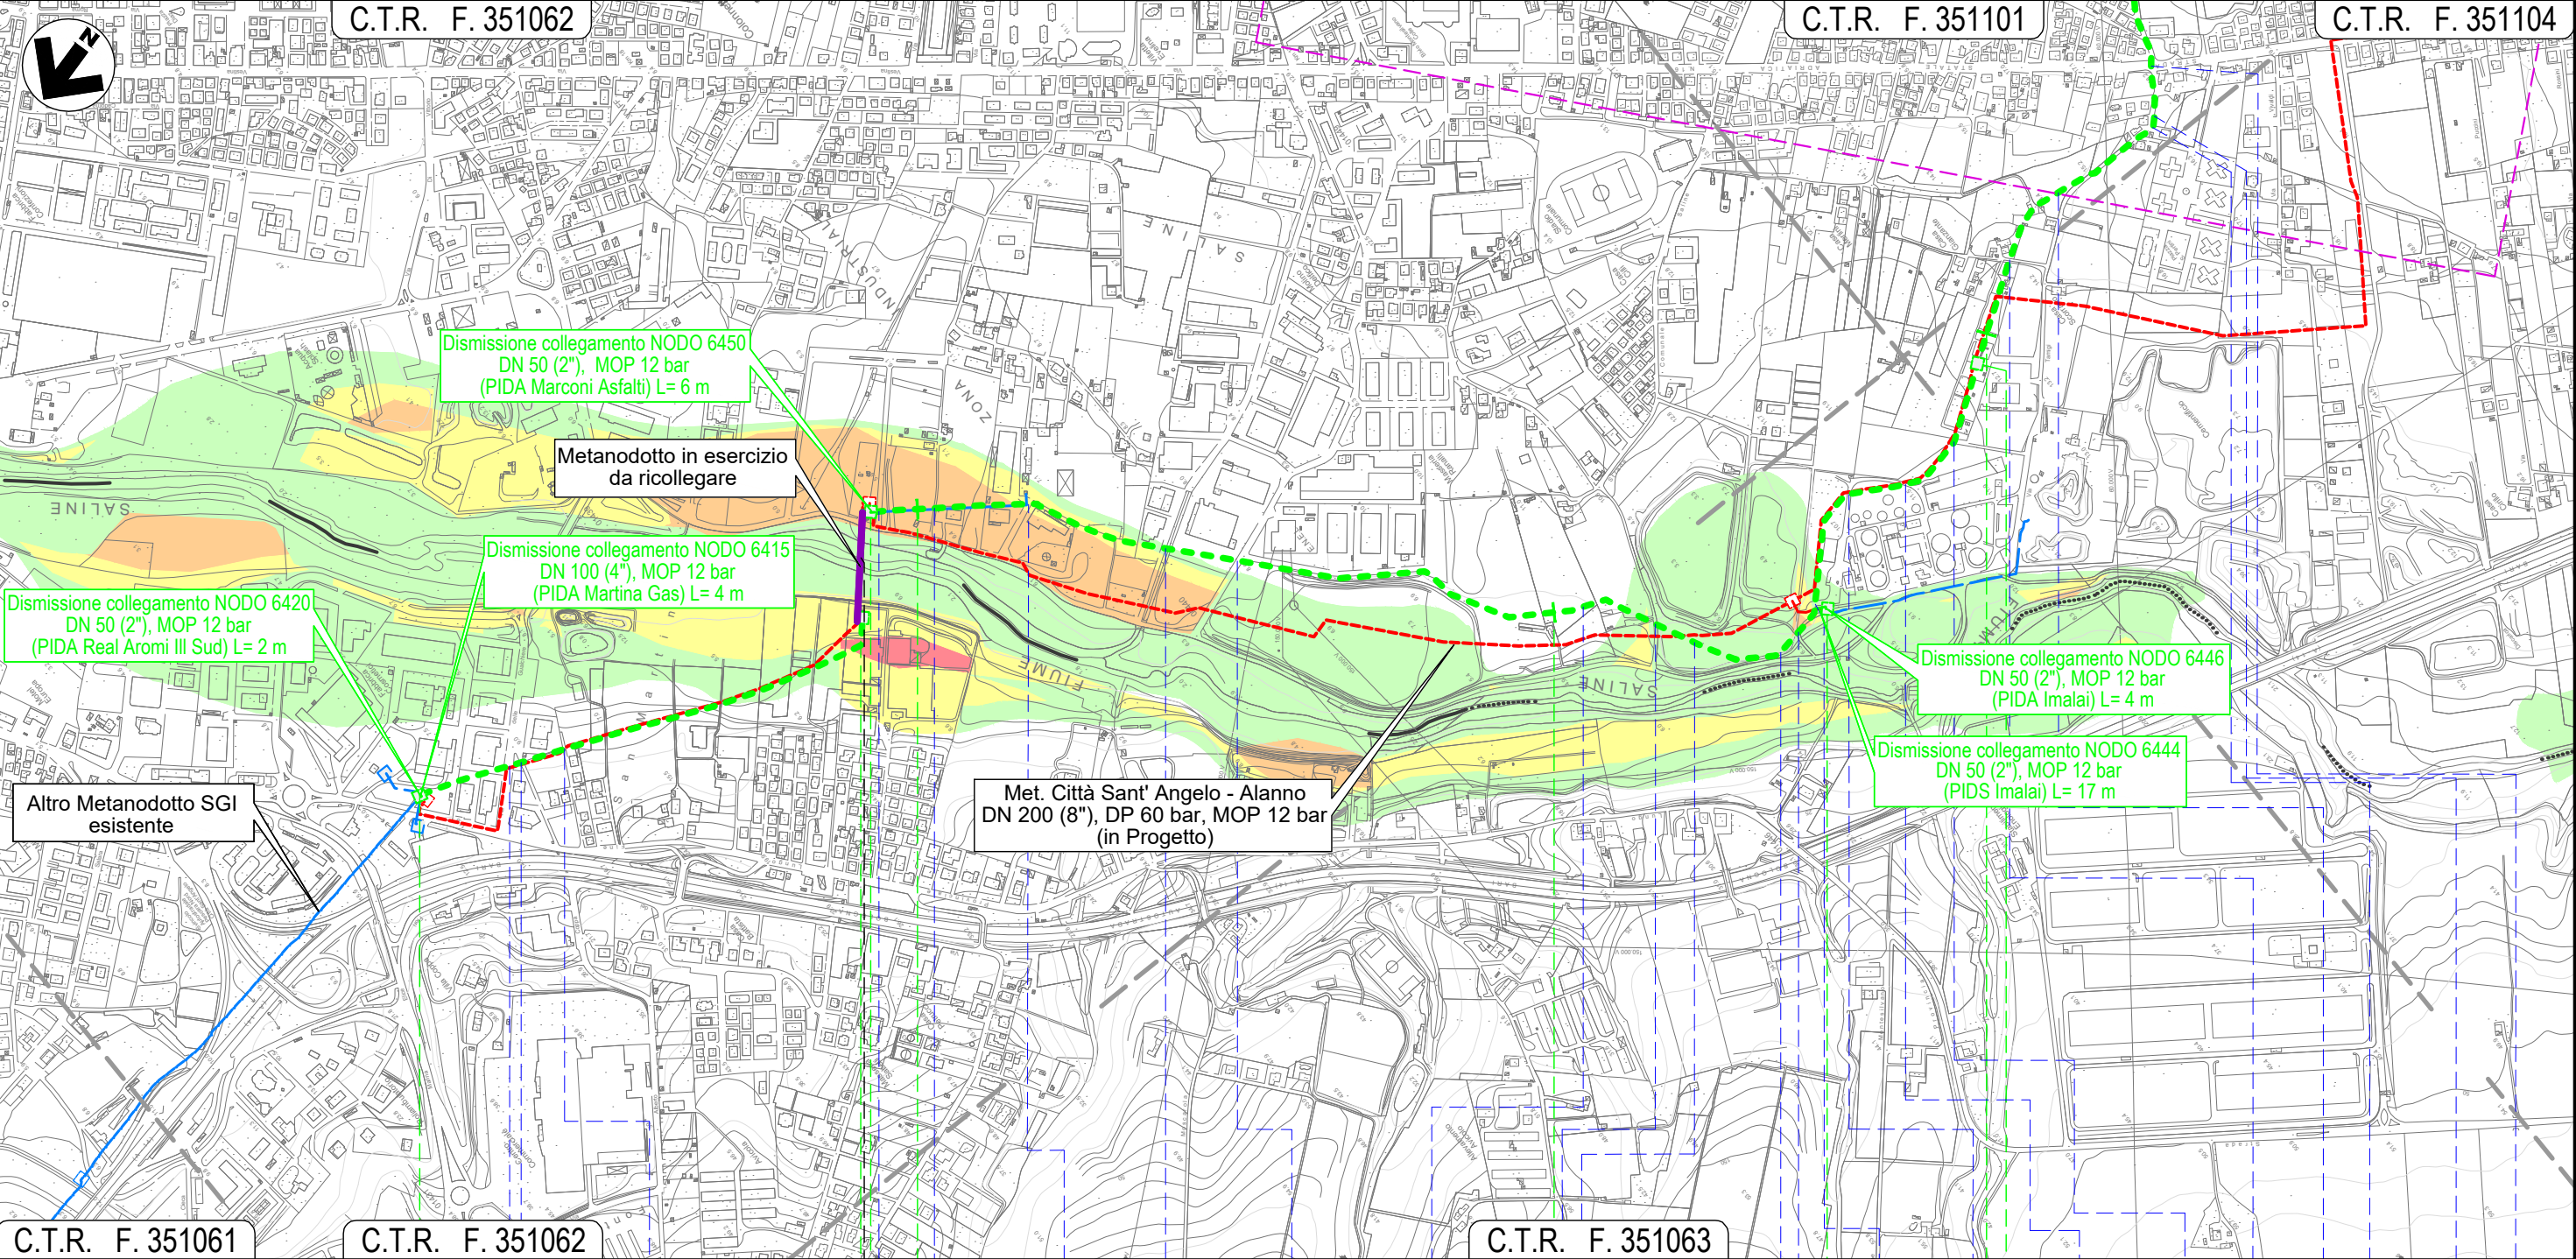

C.T.R. F. 351061

C.T.R. F. 351062

C.T.R. F. 351063

0

1

2

3

CITTA' SANT'ANGELO

MONTESILVANO

PESCARA

NODO 6410

NODO 6430

NODO 6440

NODO 6444

NODO 6453

Via delle
Gualchiere

Strada
asfaltata

Via Sangro

Via Libia

Via Fiume
Samara

Strada
asfaltata

Via Fosso
Foreste

Via Inn

Piazzale Via
asf. priv. Danubio

Via
L. Saline

Rotonda
L. Saline

Rotonda
L. Saline

Strada
asf. Depur.

Strada
asf. Depur.

Strada
asf. Depur.

Strada
asfaltata

Via
Moscova

Via
Neva

Via Iamigi
(percorr.)

Fosso
intub.

Via
Vestina

METANODOTTO CITTA' SANT'ANGELO - ALANNO

Dismissione Condotta Esistente
PAI - CARTA DEL RISCHIO IDRAULICO

Quadro d'unione



0

11/02/22

EMISSIONE PER ENTI

MARCHETTI

PEDINI

BANCI

Foglio
3

REV.

DATA

DESCRIZIONE

ELABORATO

VERIFICATO

APPROVATO

di 13

Scala
1:10.000



Progettista



Comm.

5719-001

Dis.

D-PG-D-1007

C.T.R. F. 351062

C.T.R. F. 351101

Met. Città Sant' Angelo - Alanno
DN 200 (8"), DP 60 bar, MOP 12 bar
(in Progetto)

C.T.R. F. 351104

C.T.R. F. 351101

C.T.R. F. 351102

MONTESILVANO

PESCARA

NODO 6457

NODO 6460

NODO 6470

Via Tamigi (percorrenza) Fosso intubato Via Vestina Via Fratelli Cervi (percorrenza) Via Fonte d'Olmo Est (percorrenza) Strada priv. asfaltata S.P. n.25 Piazzale asf. priv. Strada da Denominare 15 Fosso Mazzocco Strada C. San Giovanni Fosso Strada priv. asfaltata Via Giorgio La Pira Strada priv. asfaltata Strada Da Denominare N.32 (percorrenza) Strada asfaltata Strada Da Denominare N.32 (percorrenza) Strada Da Denominare N.32

METANODOTTO CITTA' SANT'ANGELO - ALANNO

Dismissione Condotta Esistente
PAI - CARTA DEL RISCHIO IDRAULICO

Quadro d'unione



0

11/02/22

EMISSIONE PER ENTI

MARCHETTI

PEDINI

BANCI

Foglio
4

REV.

DATA

DESCRIZIONE

ELABORATO

VERIFICATO

APPROVATO

di 13

Scala
1:10.000



Progettista



Comm.

5719-001


Dis.

D-PG-D-1007

C.T.R. F. 351114

C.T.R. F. 351113

C.T.R. F. 351101

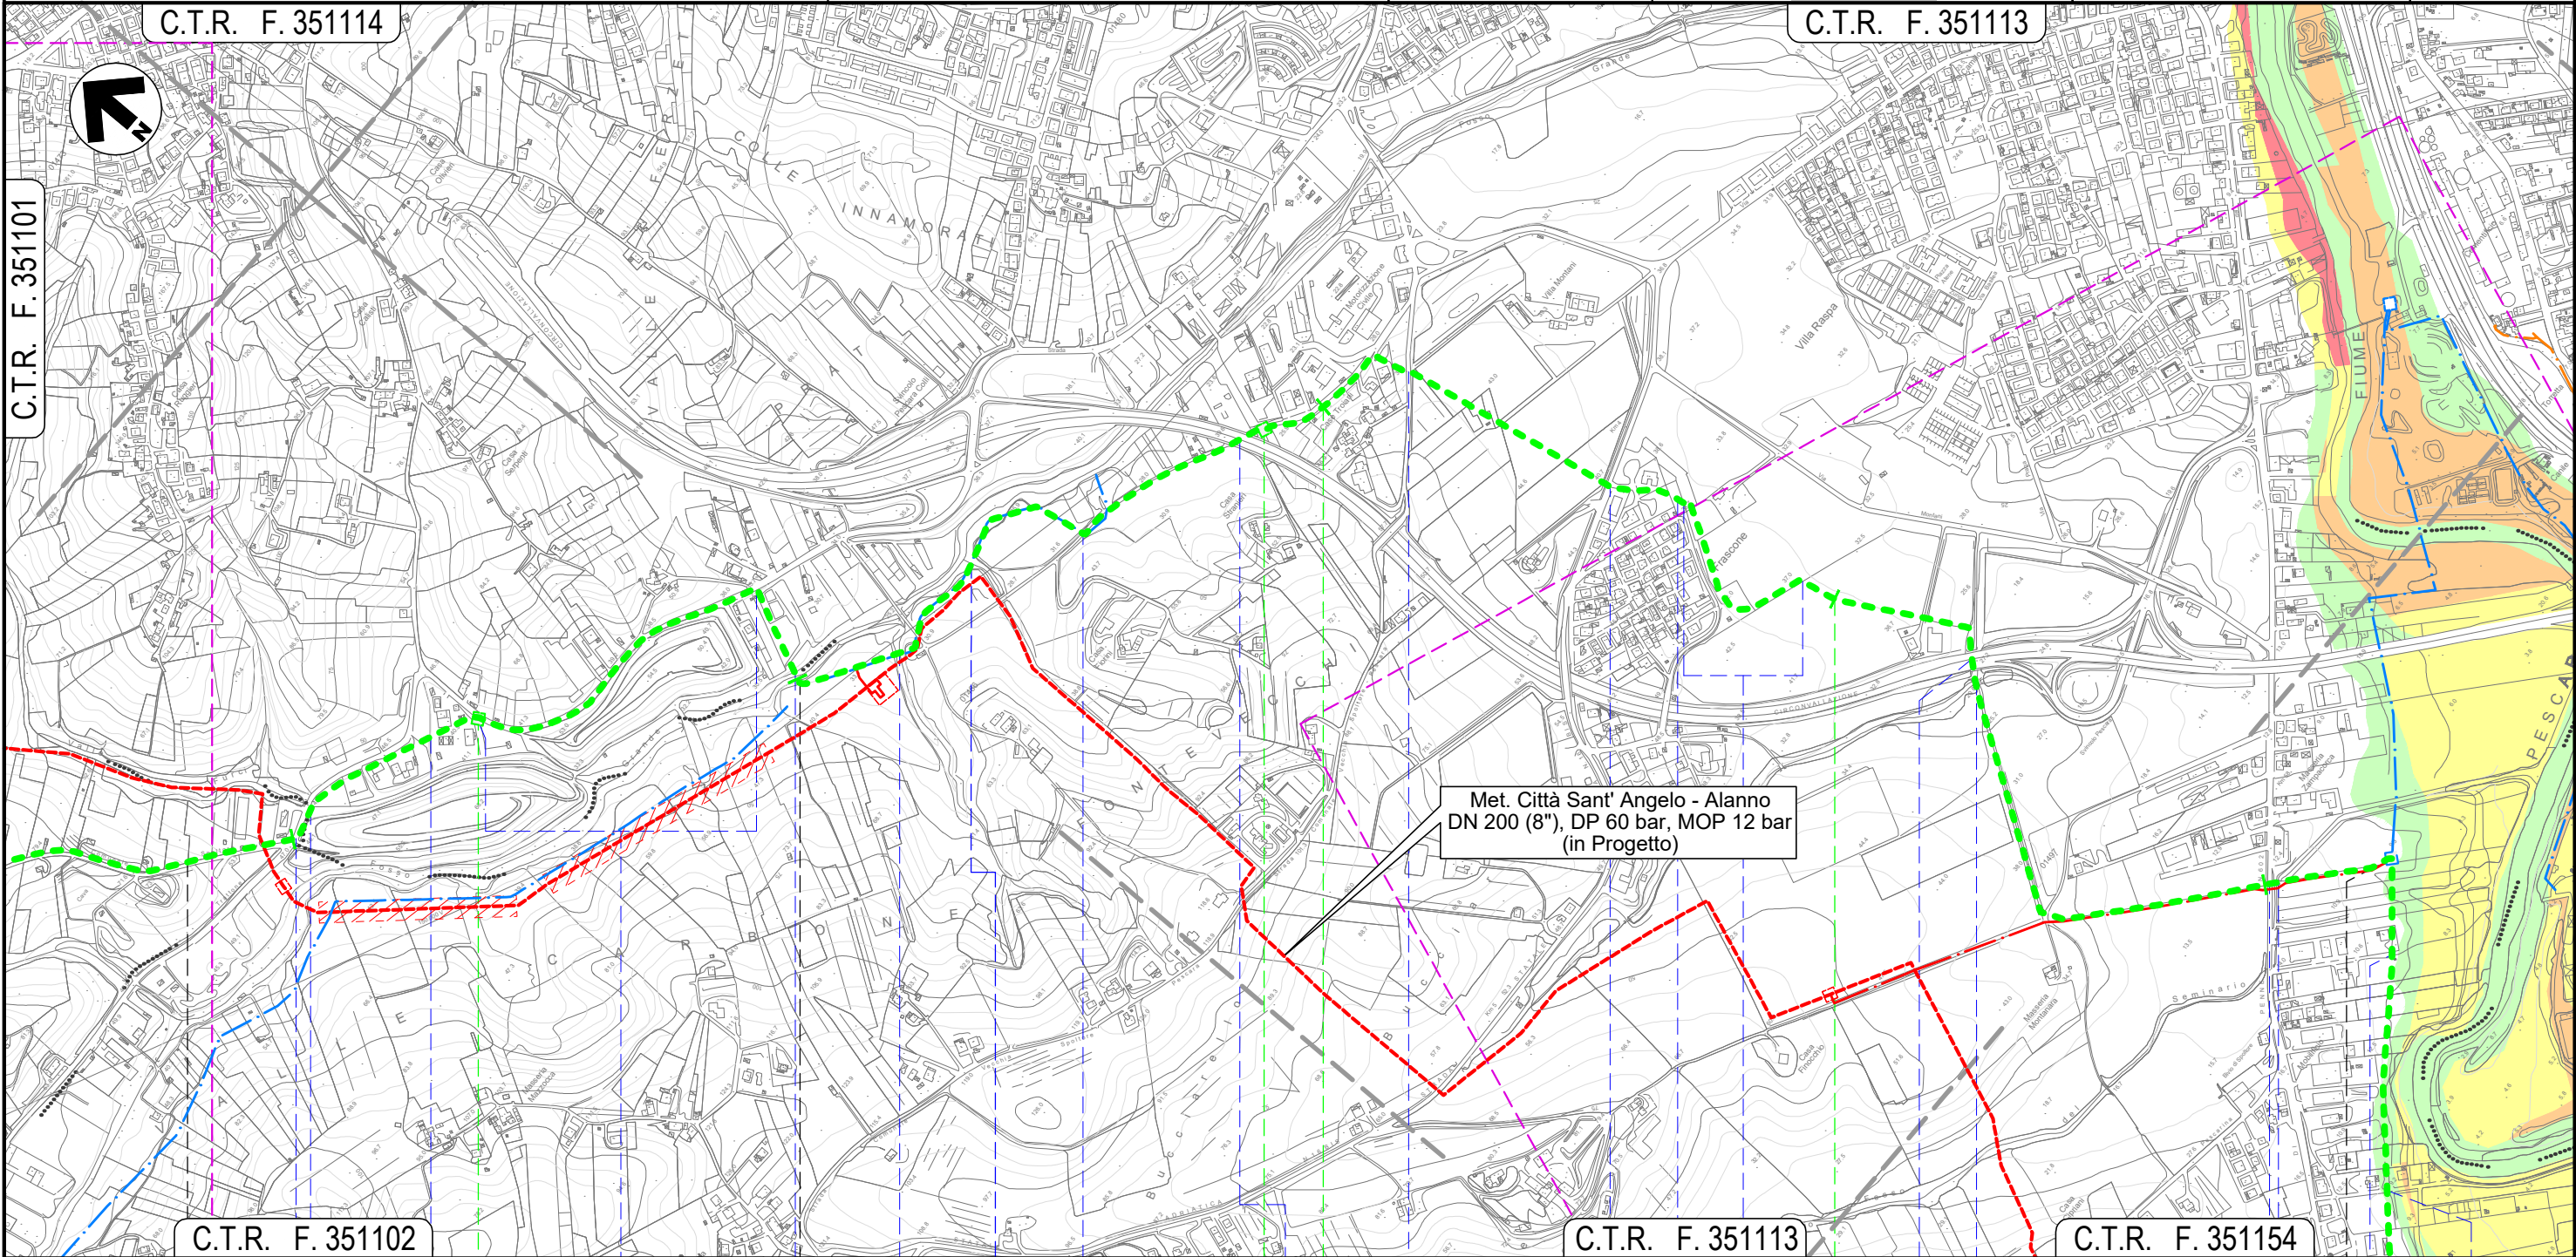

C.T.R. F. 351102

C.T.R. F. 351113

C.T.R. F. 351154

8

9

10

11

12

MONTESILVANO

PESCARA

SPOLTRE

PESCARA

NODO 6490

NODO 6495

NODO 6500

Strada Comunale Prati

Fosso Valle Furci

Fosso

Strada Com. Prati (percorrenza)

Fosso Grande

Fosso

Fosso

Via Fonte Vecchia

S.S. n.714

Via Valle Carbone

S.R. n.16 bis

Via Vasto

strada priv. asfaltata (percorrenza)

S.S. n.714

Fosso

S.R. n.602

Fosso del Seminario

Viale Europa

Via Tenna

METANODOTTO CITTA' SANT'ANGELO - ALANNO

Dismissione Condotta Esistente
PAI - CARTA DEL RISCHIO IDRAULICO

Quadro d'unione



0

11/02/22

EMISSIONE PER ENTI

MARCHETTI

PEDINI

BANCI

Foglio

5

di 13

Scala
1:10.000



Progettista



Comm.

5719-001


Dis.

D-PG-D-1007

C.T.R. F. 351153

C.T.R. F. 351154

C.T.R. F. 351113

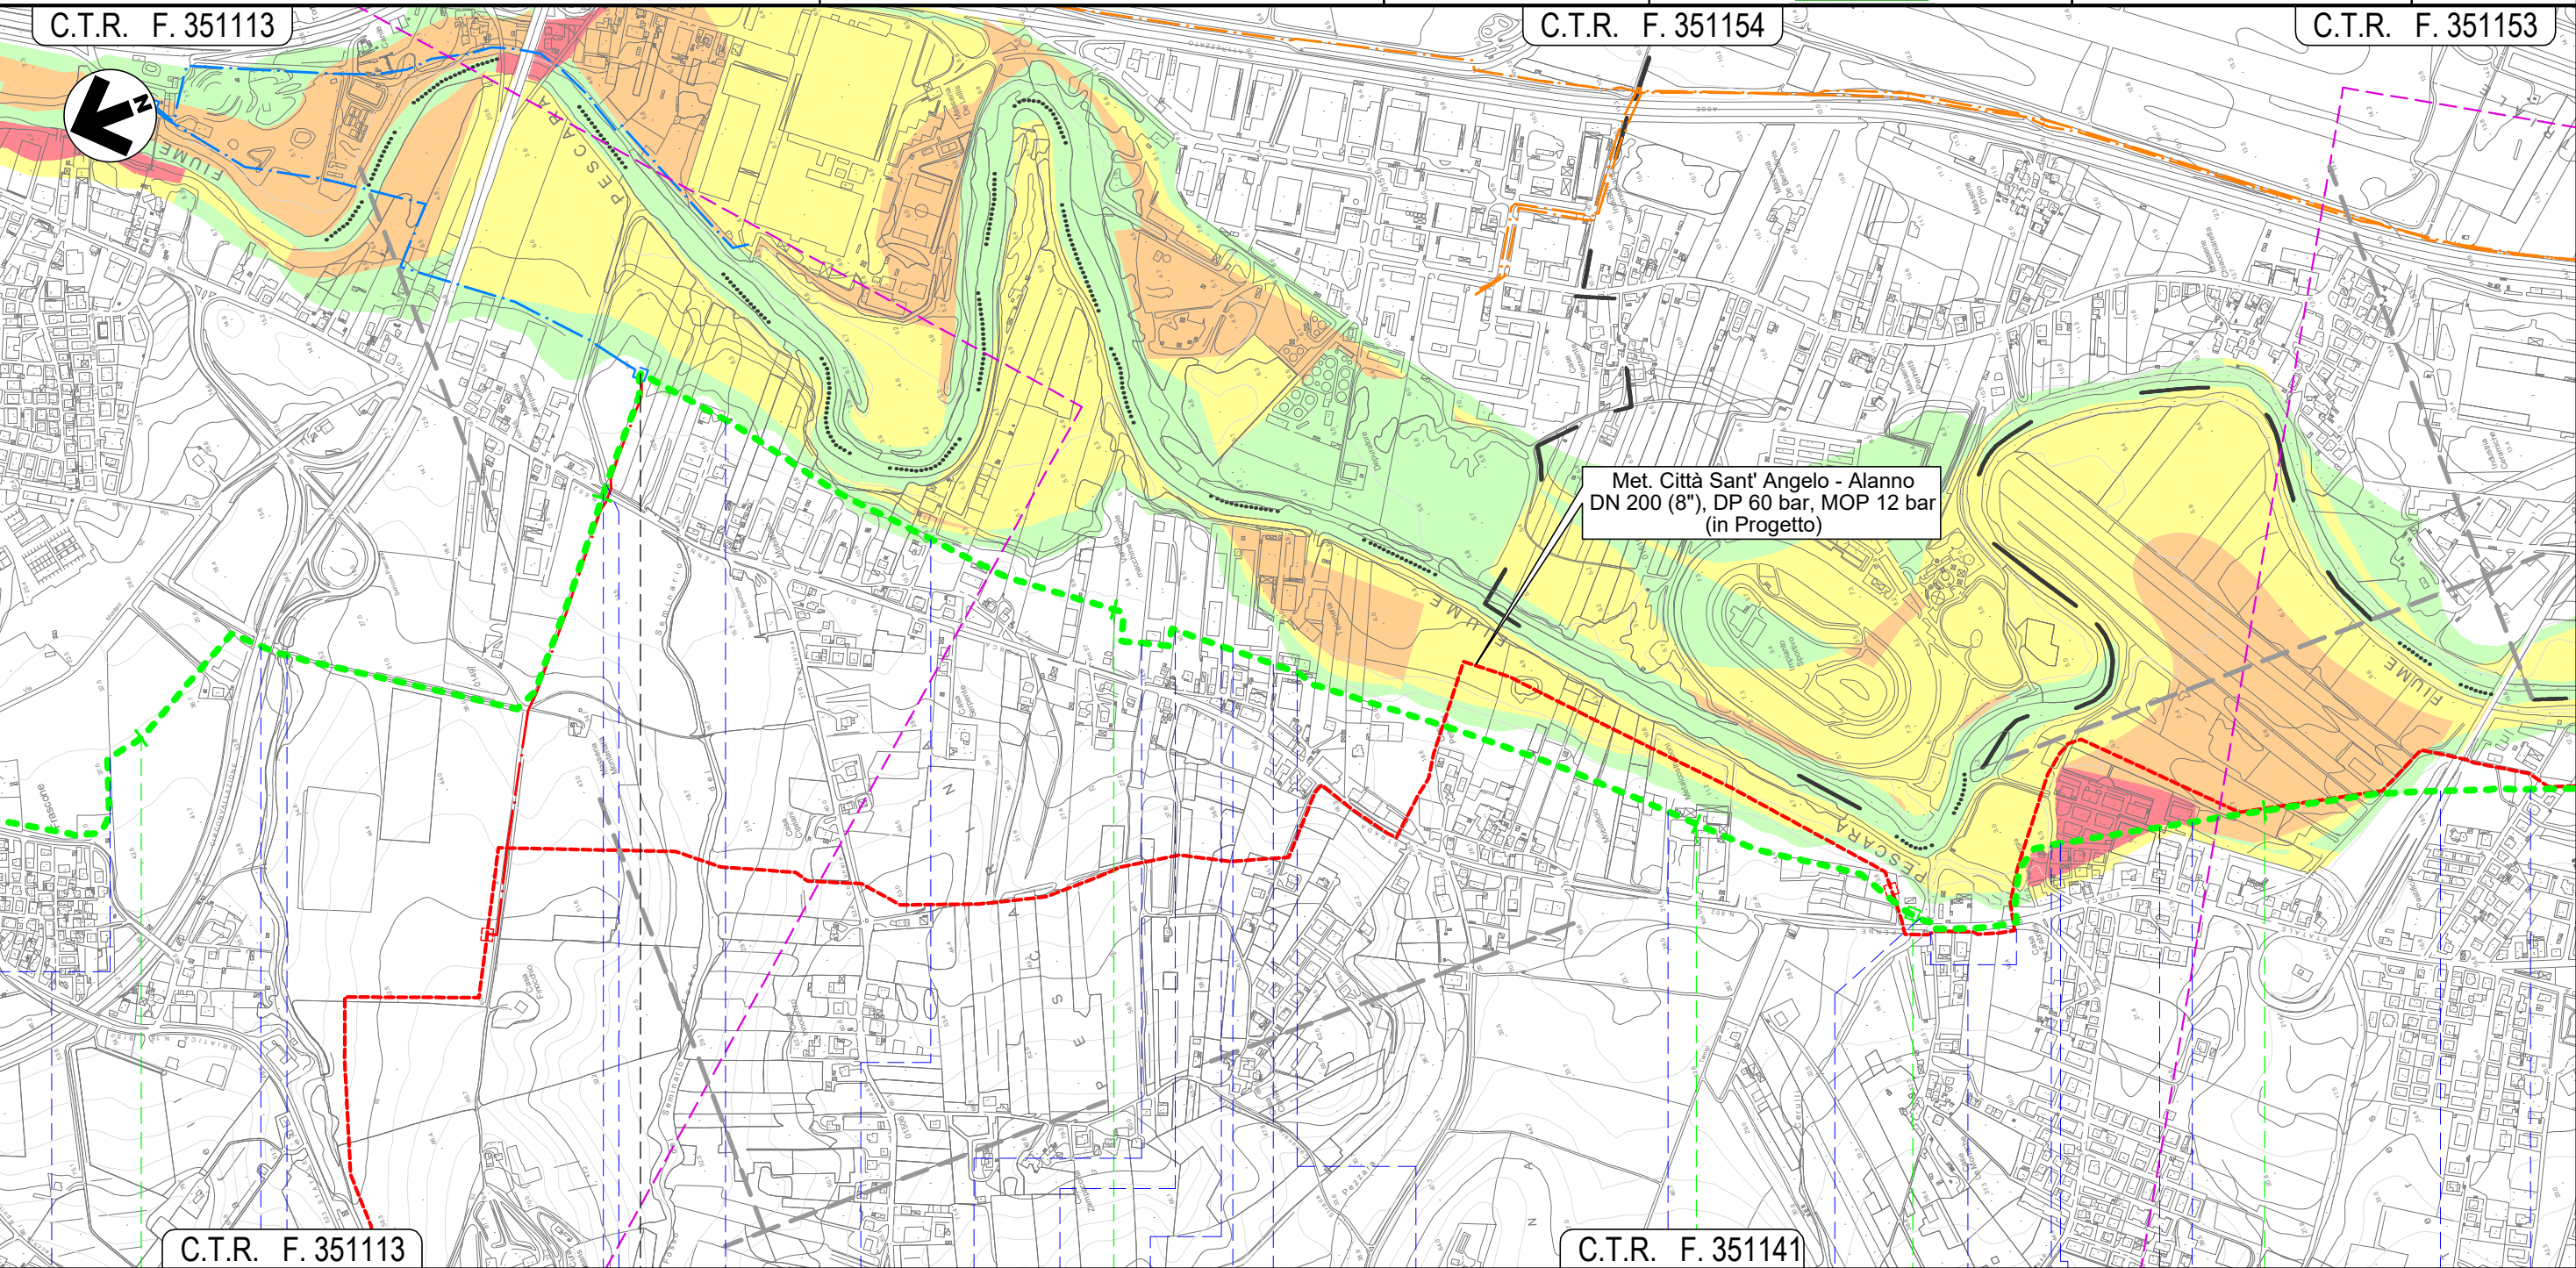

C.T.R. F. 351113

C.T.R. F. 351141

11

12



13

14

15

SPOLTORE

PESCARA

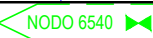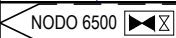

strada priv. asfaltata
(percorrenza)

S.S.
n.714

Fosso

S.R. n.602

Fosso del
Seminario

Viale
Europa

Via
Tenna

Piazzale
asf. priv.

Strada
asfaltata

Piazzale
asf. priv.

Piazzale
asf. priv.

Via Livenza

Piazzale
asf. priv.

Strada
asfaltata

Fosso
intubato

S.R. n.602
(percorrenza)

Via
Arno

Via
Adda

Fosso

Via Mincio

Via Aterno


Via
Pescara

Il presente disegno e' di proprieta' aziendale - La Societa' tutelera' i propri diritti a termine di legge.

METANODOTTO CITTA' SANT'ANGELO - ALANNO

Dismissione Condotta Esistente
PAI - CARTA DEL RISCHIO IDRAULICO

Quadro d'unione

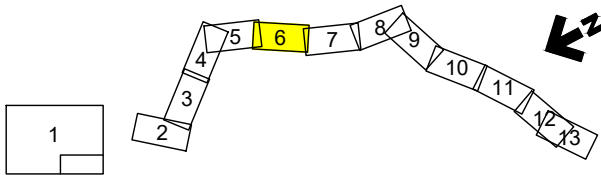


						Foglio 6 di 13 Scala 1:10.000	
0	11/02/22	EMISSIONE PER ENTI		MARCHETTI	PEDINI		BANCI
REV.	DATA	DESCRIZIONE		ELABORATO	VERIFICATO		APPROVATO
		Progettista		Comm. 5719-001			
				Dis. D-PG-D-1007			



C.T.R. F. 351153

C.T.R. F. 351142

C.T.R. F. 361021

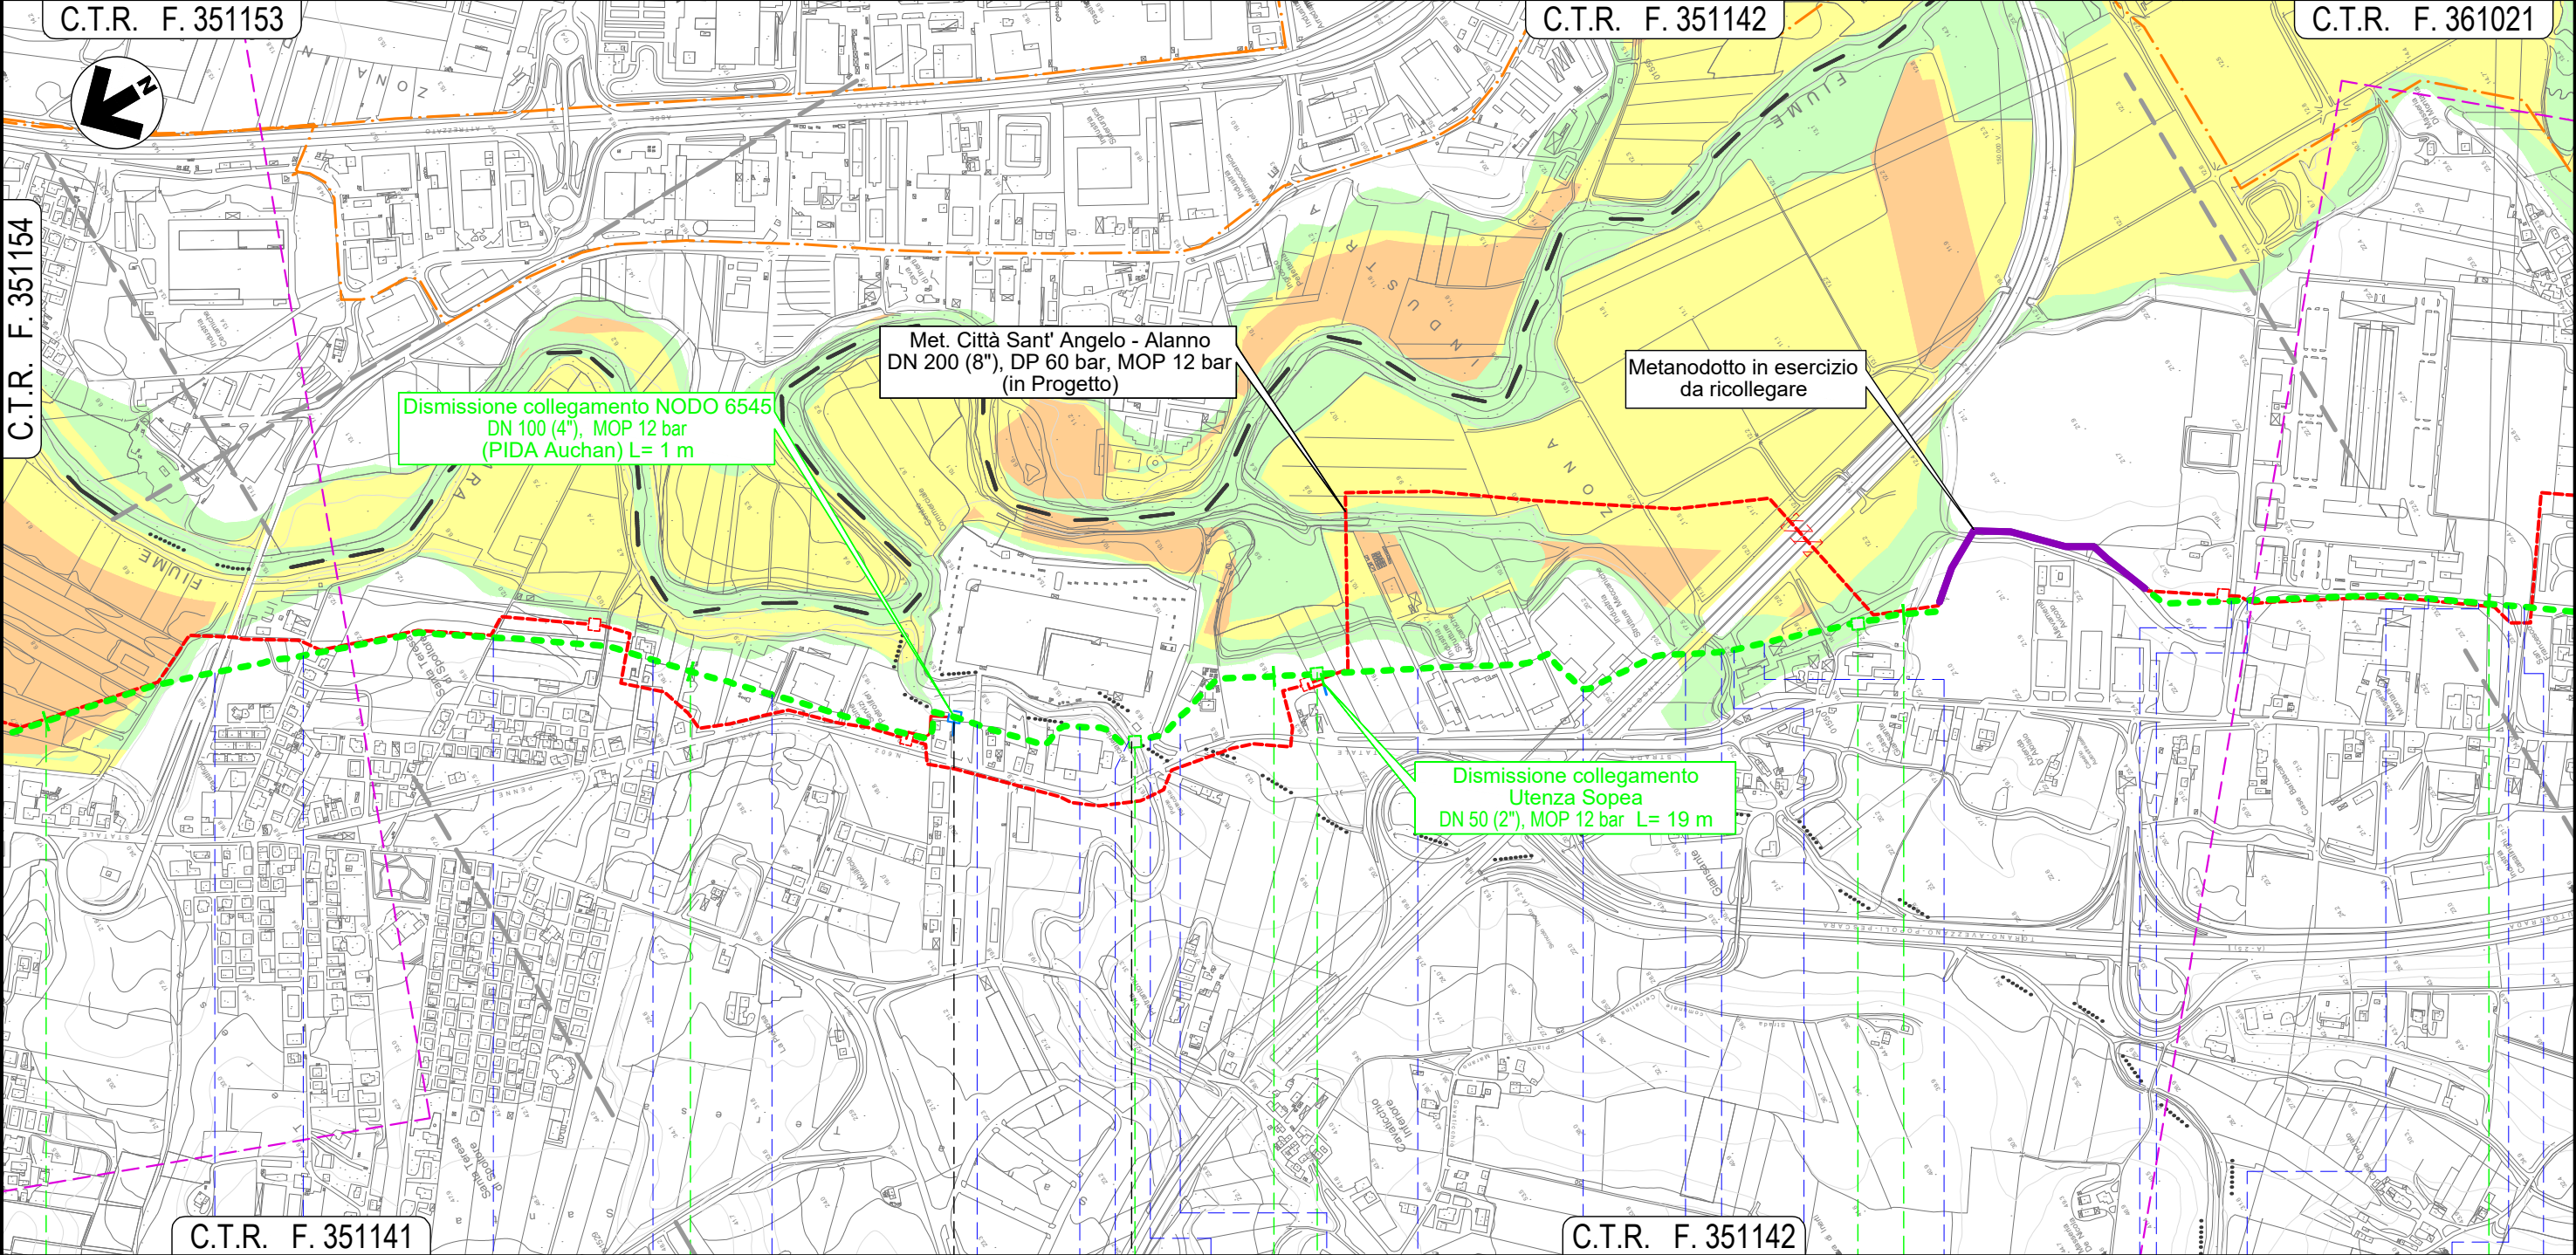

C.T.R. F. 351141

C.T.R. F. 351142

15 16 17 18 19

SPOLTORE

PESCARA

CEPAGATTI

Via Aterno Via Pescara Via Aterno Strada privata asfaltata N.2 Piazzali asfaltati priv. Strada asfaltata Piazzale asf. priv. Fosso Fontecchio Strada privata asfaltata Piazzale asf. priv. Strada asfaltata Piazzale asf. priv. Autostrada A14 Fosso Madonna Via Nazionale Piazzale asf. priv. Strada privata asfaltata Via Lombardia n.2 Strade priv. asfaltate Via Lombardia S.R. n.602

NODO 6545

NODO 6550


NODO 6555

NODO 6560

METANODOTTO CITTA' SANT'ANGELO - ALANNO

Dismissione Condotta Esistente
PAI - CARTA DEL RISCHIO IDRAULICO

Quadro d'unione

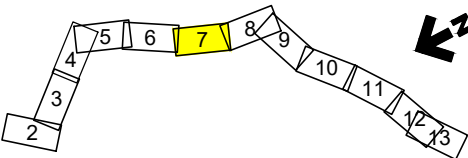

0

11/02/22

EMISSIONE PER ENTI

MARCHETTI

PEDINI

BANCI

Foglio

7

di 13

Scala
1:10.000



Progettista



Comm.

5719-001

Dis.

D-PG-D-1007

C.T.R. F. 361021

C.T.R. F. 361022



Met. Città Sant' Angelo - Alanno
DN 200 (8"), DP 60 bar, MOP 12 bar
(in Progetto)

C.T.R. F. 351142

C.T.R. F. 361021

C.T.R. F. 361024

C.T.R. F. 361023

19

20

21

22

CEPAGATTI

CHIETI

CEPAGATTI

PESCARA

CHIETI

PESCARA



S.R.
n.602

Via
Lombardia

Via
Lazio

Via
Lazio

Via Piemonte

Fosso Cialfino

S.S. n.81

Via Aterno

Strada asfaltata


Fosso

Il presente disegno e' di proprieta' aziendale - La Societa' tutelera' i propri diritti a termine di legge.

METANODOTTO CITTA' SANT'ANGELO - ALANNO

Dismissione Condotta Esistente
PAI - CARTA DEL RISCHIO IDRAULICO

Quadro d'unione

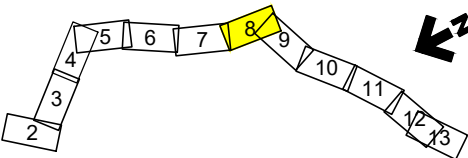


Progettista



0	11/02/22	EMISSIONE PER ENTI	MARCHETTI	PEDINI	BANCI
REV.	DATA	DESCRIZIONE	ELABORATO	VERIFICATO	APPROVATO
			Comm.	5719-001	
			Dis.	D-PG-D-1007	

Foglio
8
di 13
Scala
1:10.000

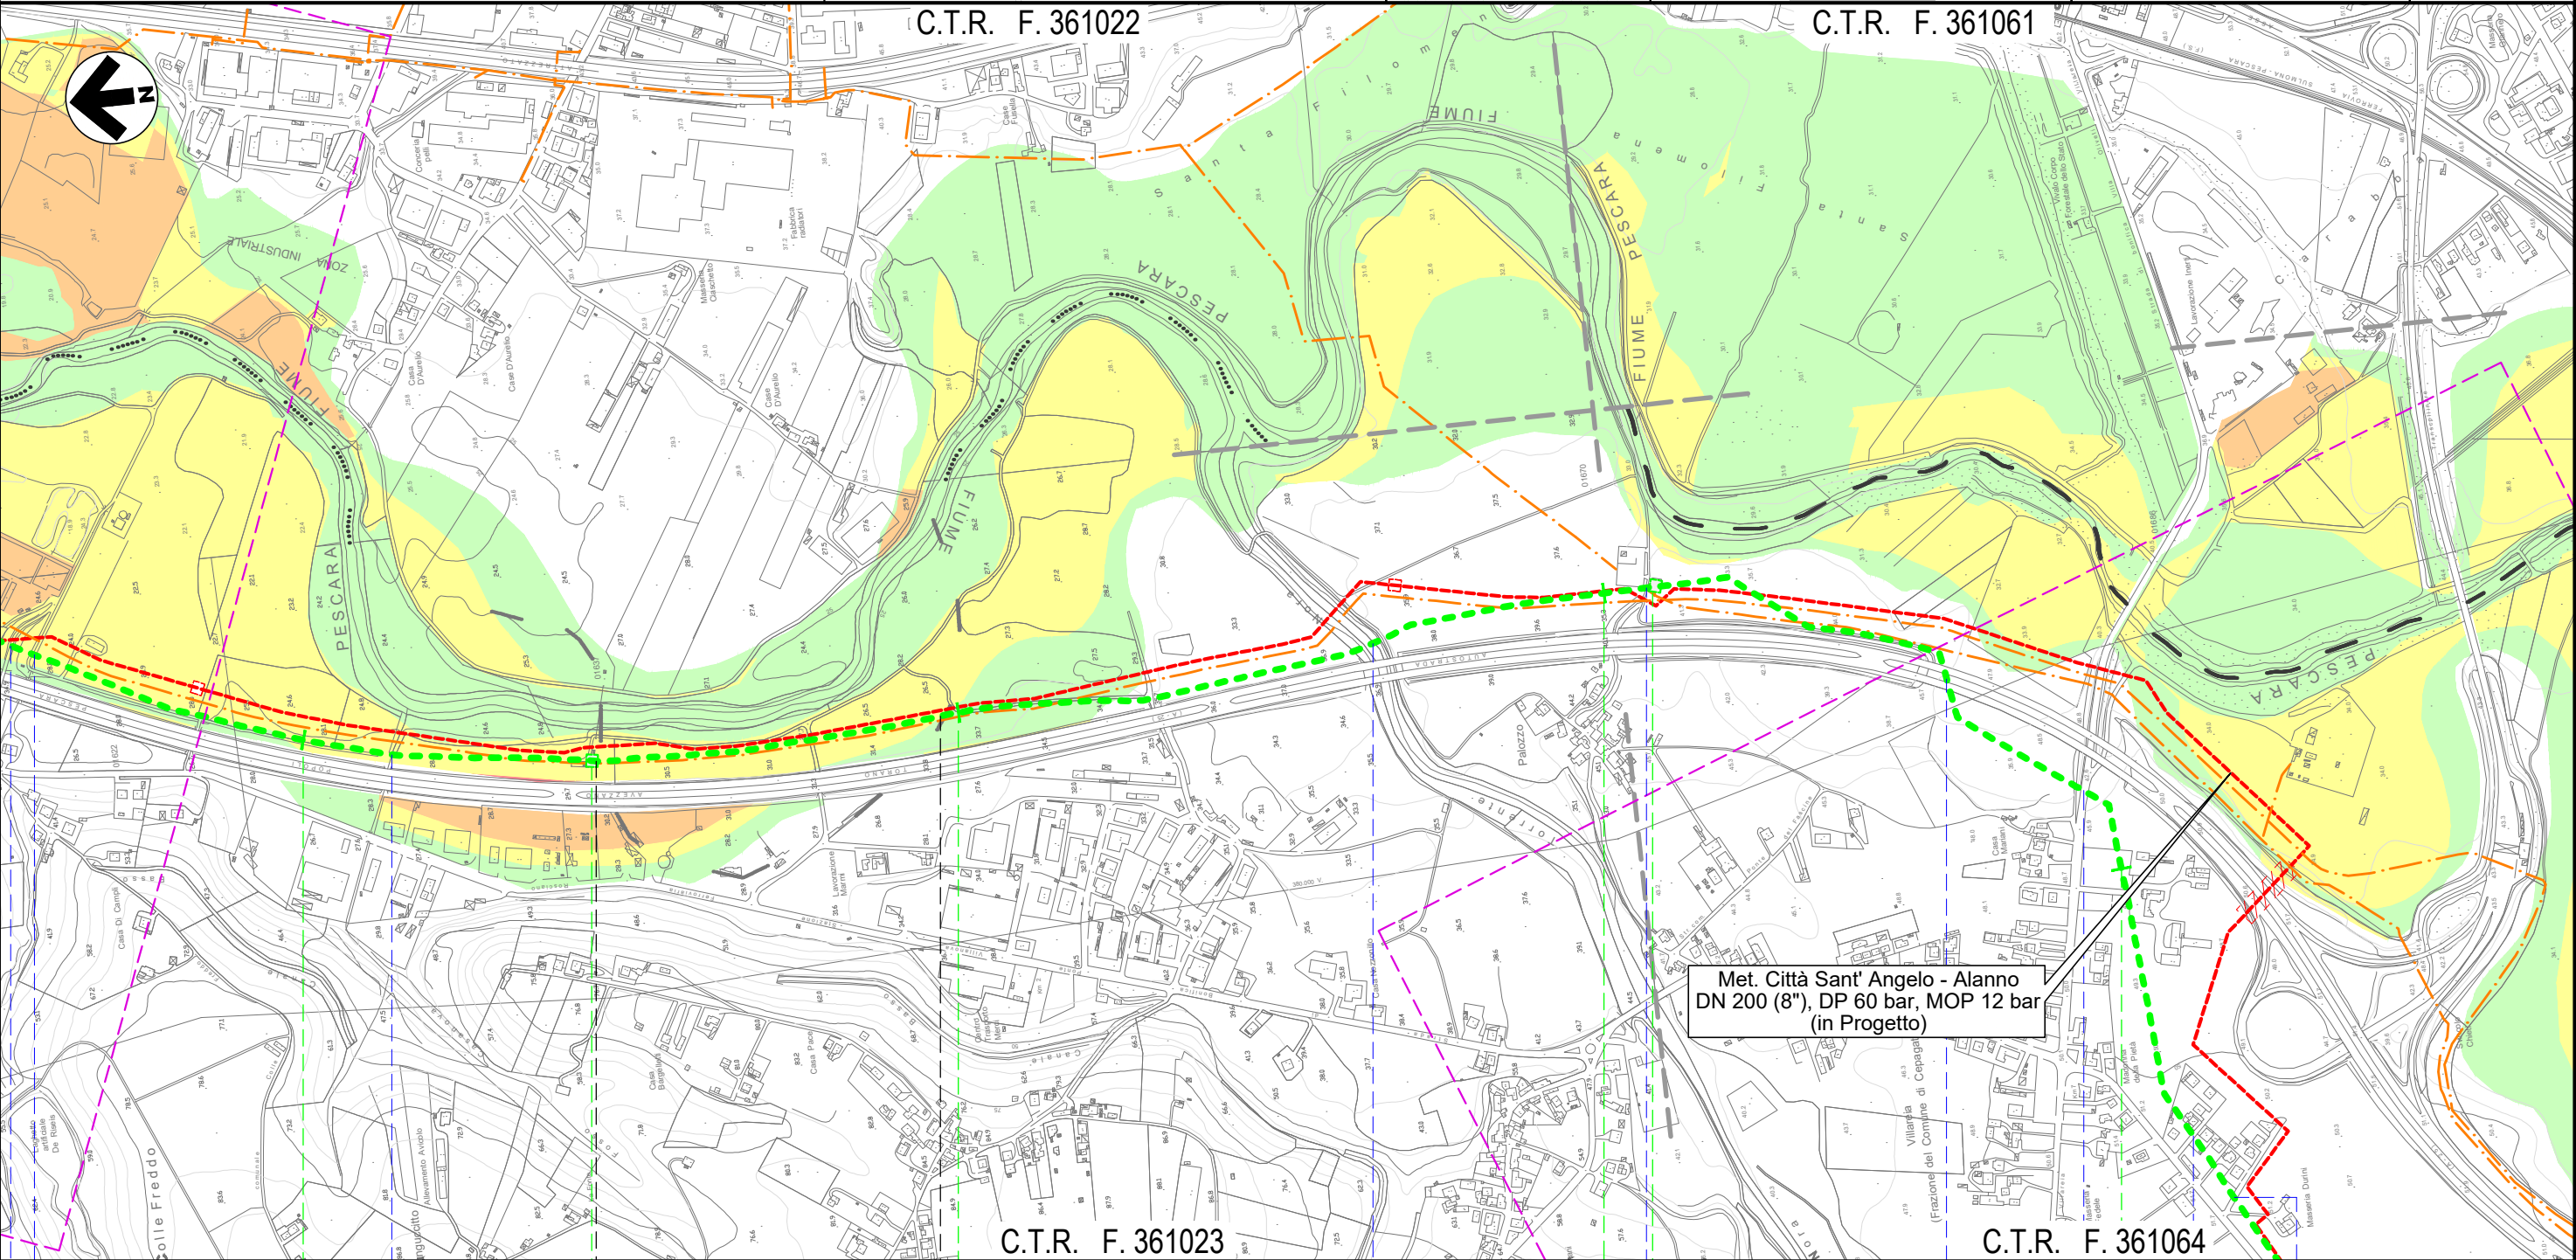

23

CEPAGATTI
PESCARA

24

CHIETI
CHIETI

25

CEPAGATTI
PESCARA

C.T.R. F. 361064

26

Fosso
Strada asfaltata

Fosso

NODO 6590

Torrente Nora


Strada Contrada Palazzo

Autostrada A25

S.P. n. 41

Via Maria
Curie

Via Natalia
Ginzburg

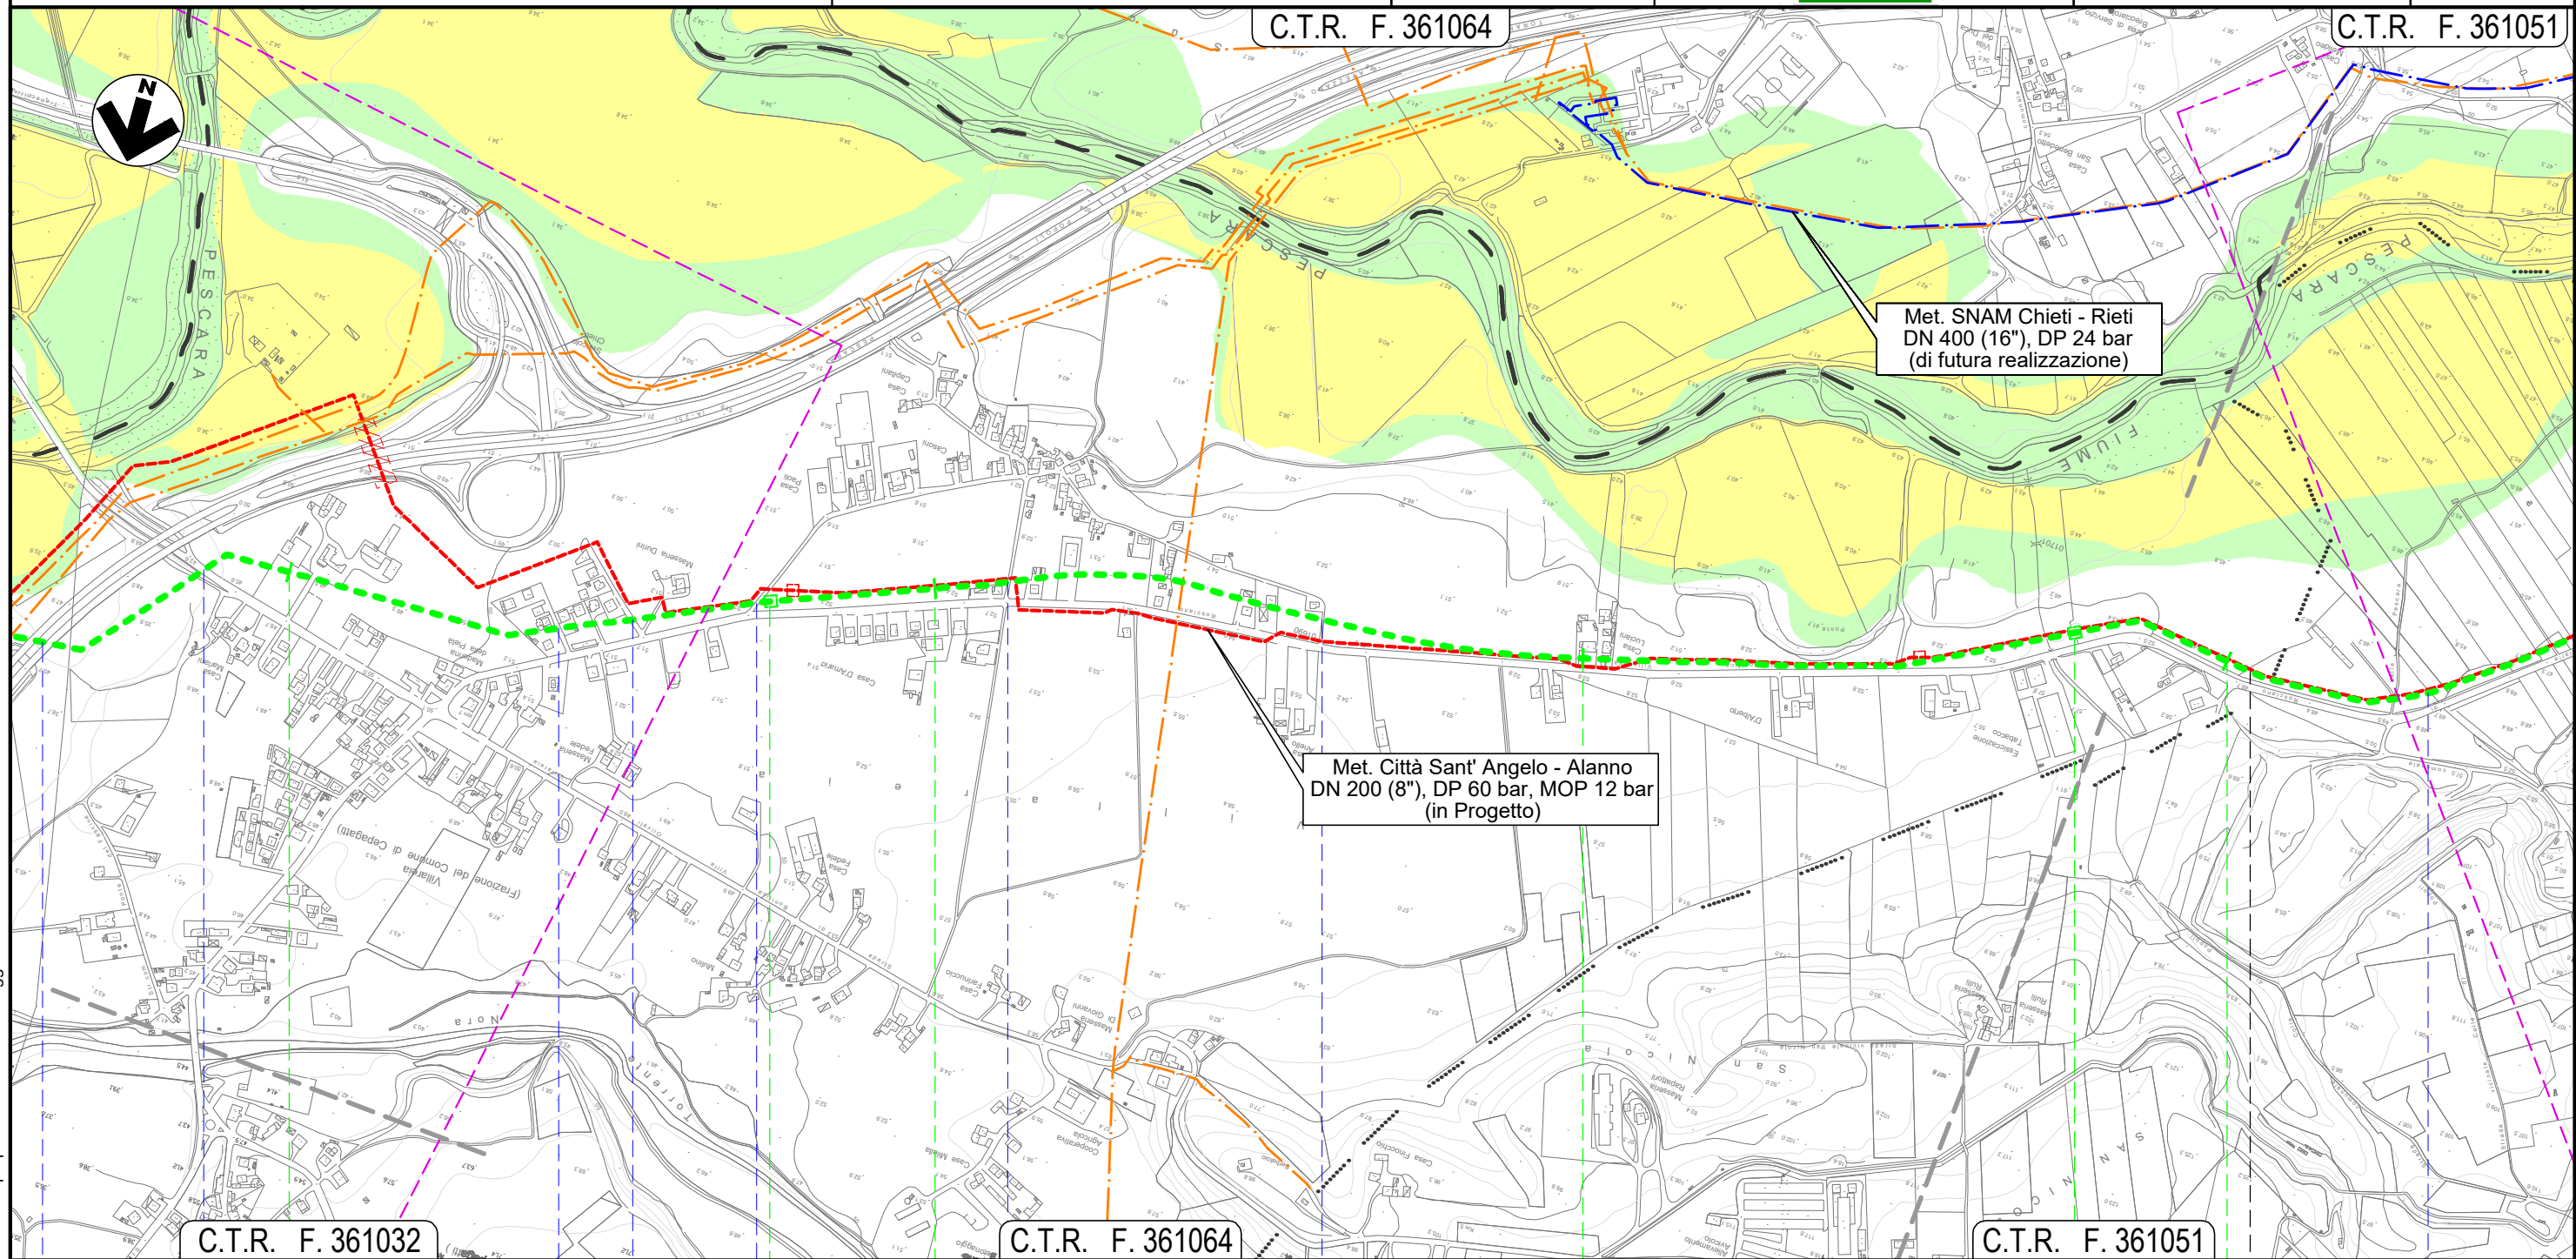

Il presente disegno e' di proprieta' aziendale - La Societa' tutelera' i propri diritti a termine di legge.

METANODOTTO CITTA' SANT'ANGELO - ALANNO

Dismissione Condotta Esistente
PAI - CARTA DEL RISCHIO IDRAULICO

Quadro d'unione



0	11/02/22	EMISSIONE PER ENTI		MARCHETTI	PEDINI	BANCI	Foglio 10 di 13 Scala 1:10.000
REV.	DATA	DESCRIZIONE		ELABORATO	VERIFICATO	APPROVATO	
 Società Gasdotti Italia S.p.A.		Progettista		Comm. 5719-001			
				Dis. D-PG-D-1007			

C.T.R. F. 351051

C.T.R. F. 361052

Met. SNAM Chieti - Rieti
DN 400 (16"), DP 24 bar
(di futura realizzazione)

Met. Città Sant' Angelo - Alanno
DN 200 (8"), DP 60 bar, MOP 12 bar
(in Progetto)

C.T.R. F. 351051

C.T.R. F. 361052

C.T.R. F. 361053

30

31

32

33

ROSCIANO
PESCARA

Canale in C.A. Fosso Accesso area industriale NODO 6635 Piazzale asfaltato Piazzale asf. priv. Strada asfaltata Piazzale asf. priv. Fosso Nerone (in C.A.) Strada privata asfaltata S.P. n. 44 Via Portanova Piazzale asf. priv. Strada asf. Fosso di Casa Leotta S.P. n. 44


Il presente disegno e' di proprieta' aziendale - La Societa' tutelera' i propri diritti a termine di legge.

METANODOTTO CITTA' SANT'ANGELO - ALANNO

Dismissione Condotta Esistente
PAI - CARTA DEL RISCHIO IDRAULICO

Quadro d'unione

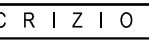


						Foglio 11 di 13 Scala 1:10.000	
0	11/02/22	EMISSIONE PER ENTI		MARCHETTI	PEDINI		BANCI
REV.	DATA	D E S C R I Z I O N E		ELABORATO	VERIFICATO		APPROVATO
		Progettista		Comm. 5719-001			
				Dis. D-PG-D-1007			



C.T.R. F. 351052

C.T.R. F. 361094

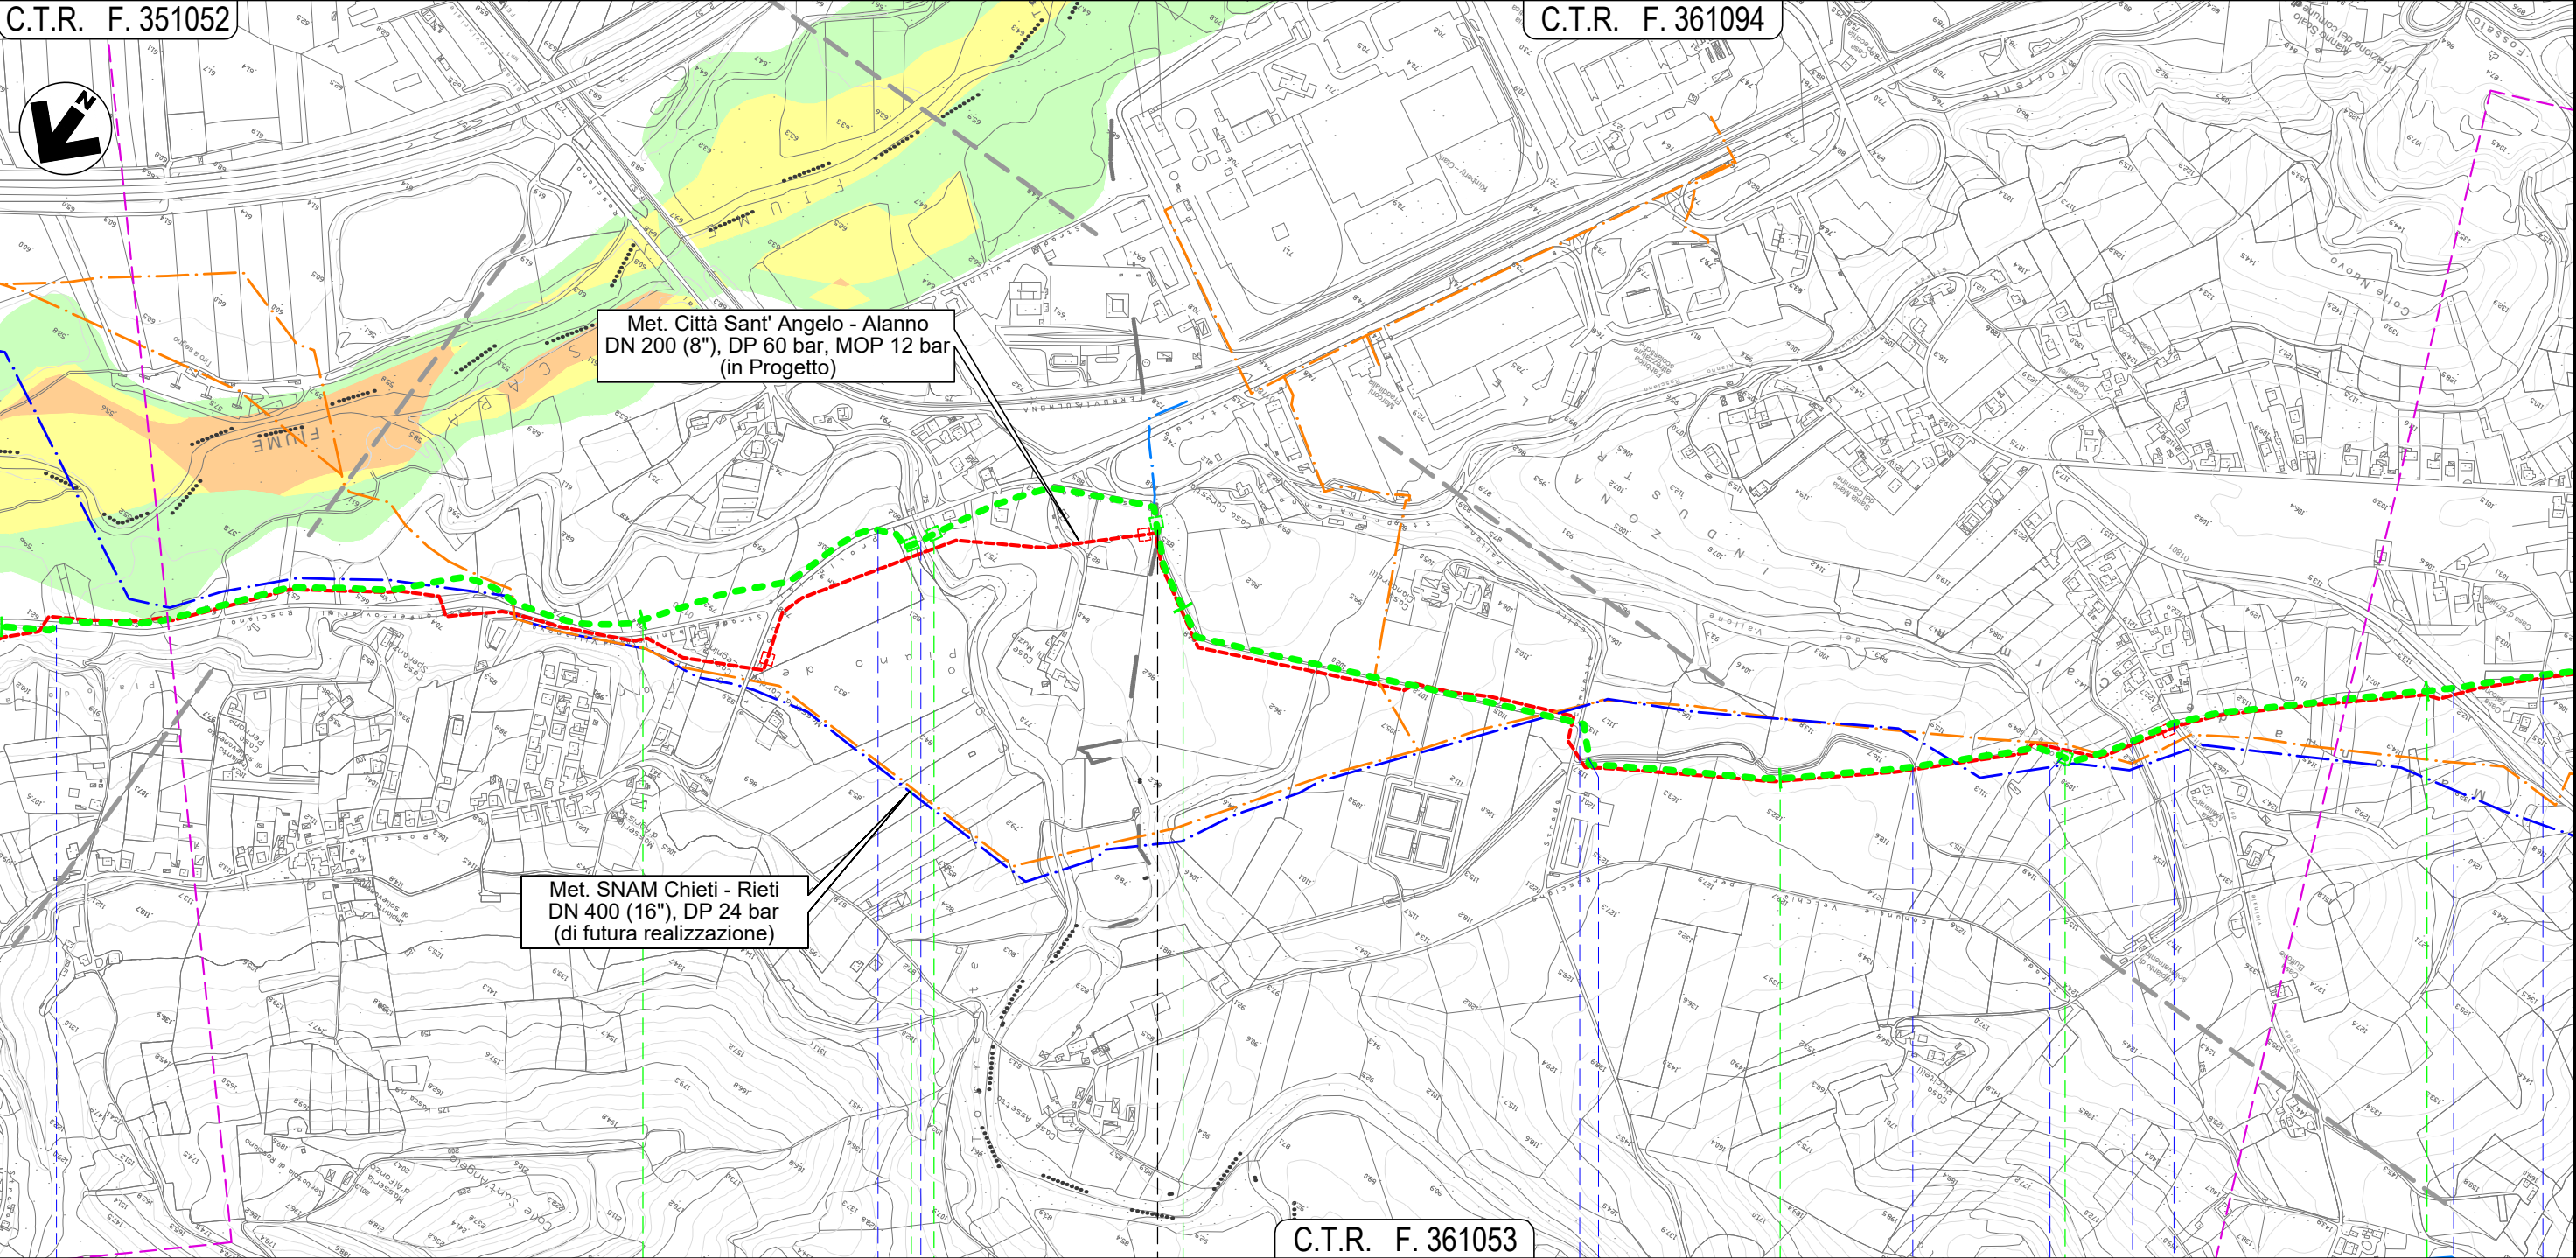

34

35

36

37

ROSCIANO

ALANNO

PESCARA

NODO 6640

NODO 6650

NODO 6655

NODO 6660

S.P. n. 44

S.P. n. 44

Torrente Cigno

Via dei Gelsi

Canale Alto

Canale Alto

Fosso del Vallone

Canale Alto

S.P. n.48

Strada Consortile

Via E. Berling.

Il presente disegno e' di proprieta' aziendale - La Societa' tutelera' i propri diritti a termine di legge.

METANODOTTO CITTA' SANT'ANGELO - ALANNO

Dismissione Condotta Esistente
PAI - CARTA DEL RISCHIO IDRAULICO

Quadro d'unione



0	11/02/22	EMISSIONE PER ENTI	MARCHETTI	PEDINI	BANCI
REV.	DATA	DESCRIZIONE	ELABORATO	VERIFICATO	APPROVATO
Progettista			Comm.	5719-001	
			Dis.	D-PG-D-1007	



Foglio
12
di 13
Scala
1:10.000

C.T.R. F. 361094

C.T.R. F. 360121

Met. SNAM Chieti - Rieti
DN 400 (16"), DP 24 bar
(di futura realizzazione)

Met. Città Sant' Angelo - Alanno
DN 200 (8"), DP 60 bar, MOP 12 bar
(in Progetto)

C.T.R. F. 361053

C.T.R. F. 360082

C.T.R. F. 360121

37

38

39

40

ALANNO
PESCARA

Strada Consortile Via E. Berlinguer S.P. n. 40 Il Fossatello S.P. n. 49-2 S.P. n. 49-2

Via Fraticelli

Via Colle del Vento

Via Colle del Vento

Via Colle del Vento


S.P. n. 49-2

NODO 6680

NODO 6690

NODO 6320

Il presente disegno e' di proprieta' aziendale - La Societa' tutelera' i propri diritti a termine di legge.

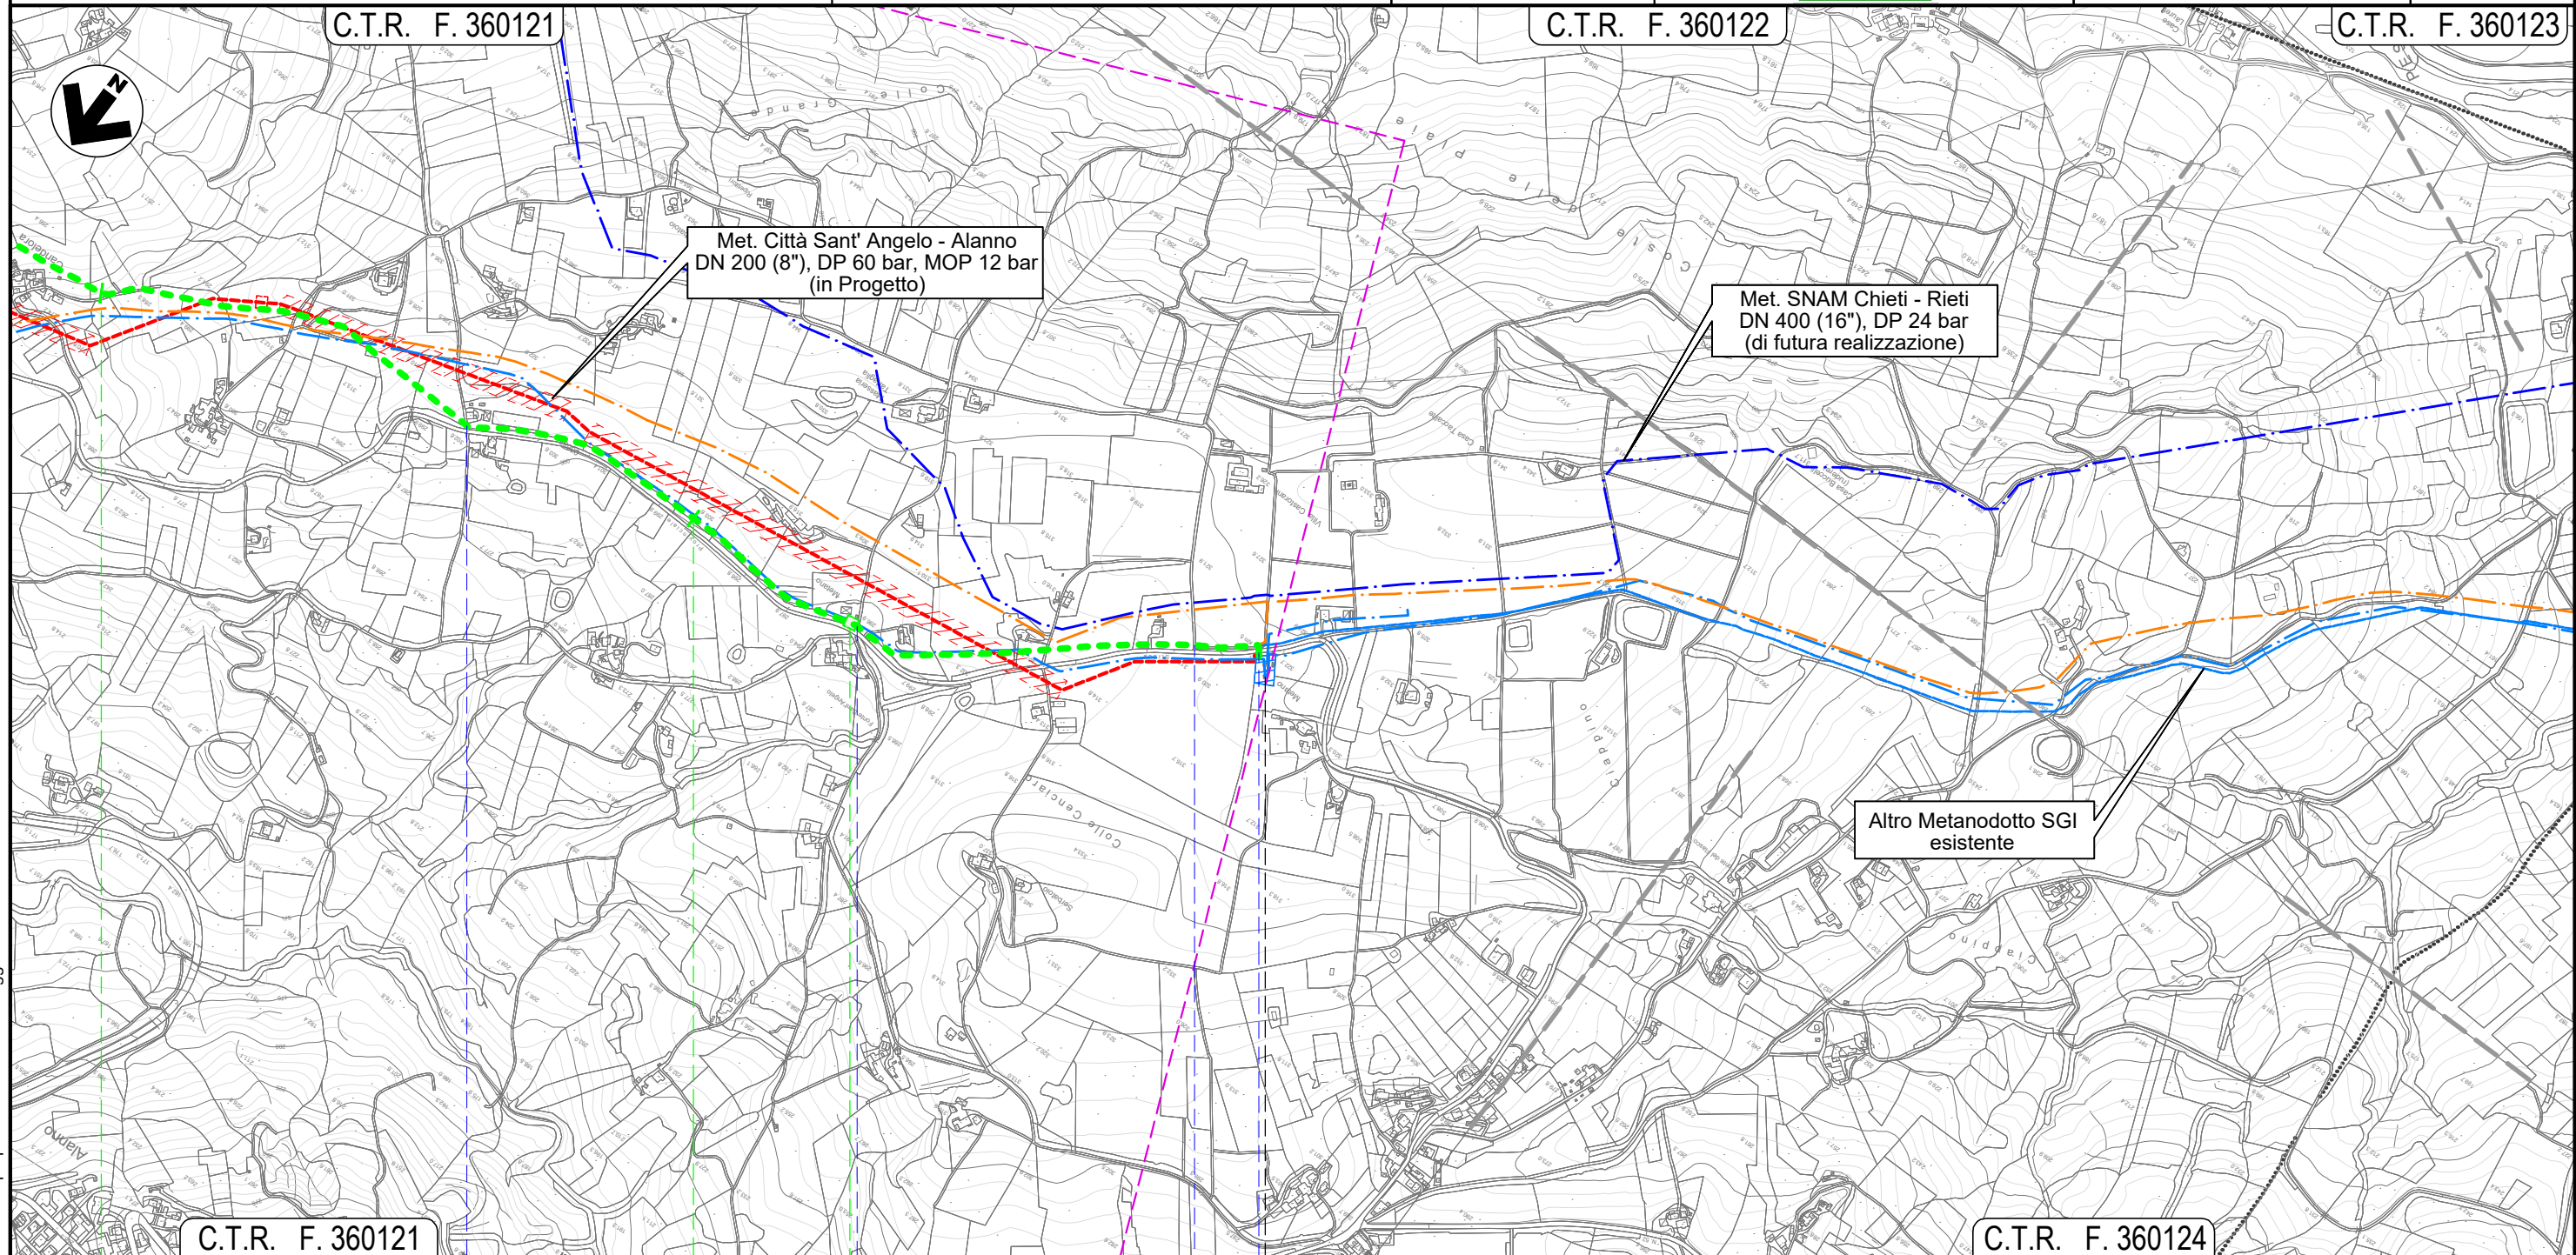

Il presente disegno e' di proprieta' aziendale - La Societa' tutelera' i propri diritti a termine di legge.