

Il presente disegno e' di proprieta' aziendale - La Societa' tutelera' i propri diritti a termine di legge.

LEGENDA

SIMBOLOGIA CARTOGRAFICA

- Metanodotto in progetto
DN 200 (8"), DP 60 bar, MOP 12 bar
- Metanodotto da dismettere
DN 175 (7"), MOP 12 bar
- Opere connesse da dismettere
- Metanodotto in esercizio
da ricollegare
- Metanodotti SGI esistenti
- Altri Metanodotti esistenti
- Aree impianti stacco-terminale
in progetto
- Aree impianti stacco-terminale
SGI esistenti
- Aree impianti esistenti
- T.O.C. - Trivelle spingitubo principali
- Impianti di linea in progetto
- Impianti di linea da porre fuori
esercizio e recuperare
- Impianti di linea in esercizio
- Limite sovrapposizione fogli
- Metanodotto SNAM Chieti - Rieti
DN 400 (16") DP=MOP 24 bar
(di futura realizzazione)
- Opere connesse in progetto
- Ricollegamento / Interconnessione
DN xxx (x"), DP xx bar, MOP xx bar
L = xx m

LEGENDA TEMATICA

CLASSI DI RISCHIO IDRAULICO

- R1 - Rischio moderato
- R2 - Rischio medio
- R3 - Rischio elevato
- R4 - Rischio molto elevato

SIMBOLOGIA MECCANICA

- Punto di intercettazione di linea (P.I.L.)
- Punto di intercettazione di derivazione importante (P.I.D.I.)
- Punto di intercettazione e derivazione semplice con stacco da linea (P.I.D.S.)
- Punto di intercettazione di derivazione importante
con discaggio di allacciamento (P.I.D.I.)
- Impianto di riduzione/regolazione della pressione



COROGRAFIA 1:250.000

0	11/02/22	EMISSIONE PER ENTI	MARCHETTI	PEDINI	BANCI
REV.	DATA	DESCRIZIONE	ELABORATO	VERIFICATO	APPROVATO
		Progettista			
METANODOTTO CITTA' SANT'ANGELO - ALANNO			COMMESSA	UNITA'	
			5719	001	
			DISEGNO	P-PG-D-1028	
PAI - CARTA DEL RISCHIO IDRAULICO			REVISIONE	0	
			FG.	1	DI 13
			SCALA	1:10.000	

METANODOTTO CITTA' SANT'ANGELO - ALANNO

PAI - CARTA DEL RISCHIO IDRAULICO

Quadro d'unione




0	11/02/22	EMISSIONE PER ENTI		MARCHETTI	PEDINI	BANCI	Foglio 2 di 13
REV.	DATA	DESCRIZIONE		ELABORATO	VERIFICATO	APPROVATO	
		Progettista		Comm. 5719-001			Scala 1:10.000
				Dis. P-PG-D-1028			



C.T.R. F. 351062

C.T.R. F. 351101

C.T.R. F. 351104

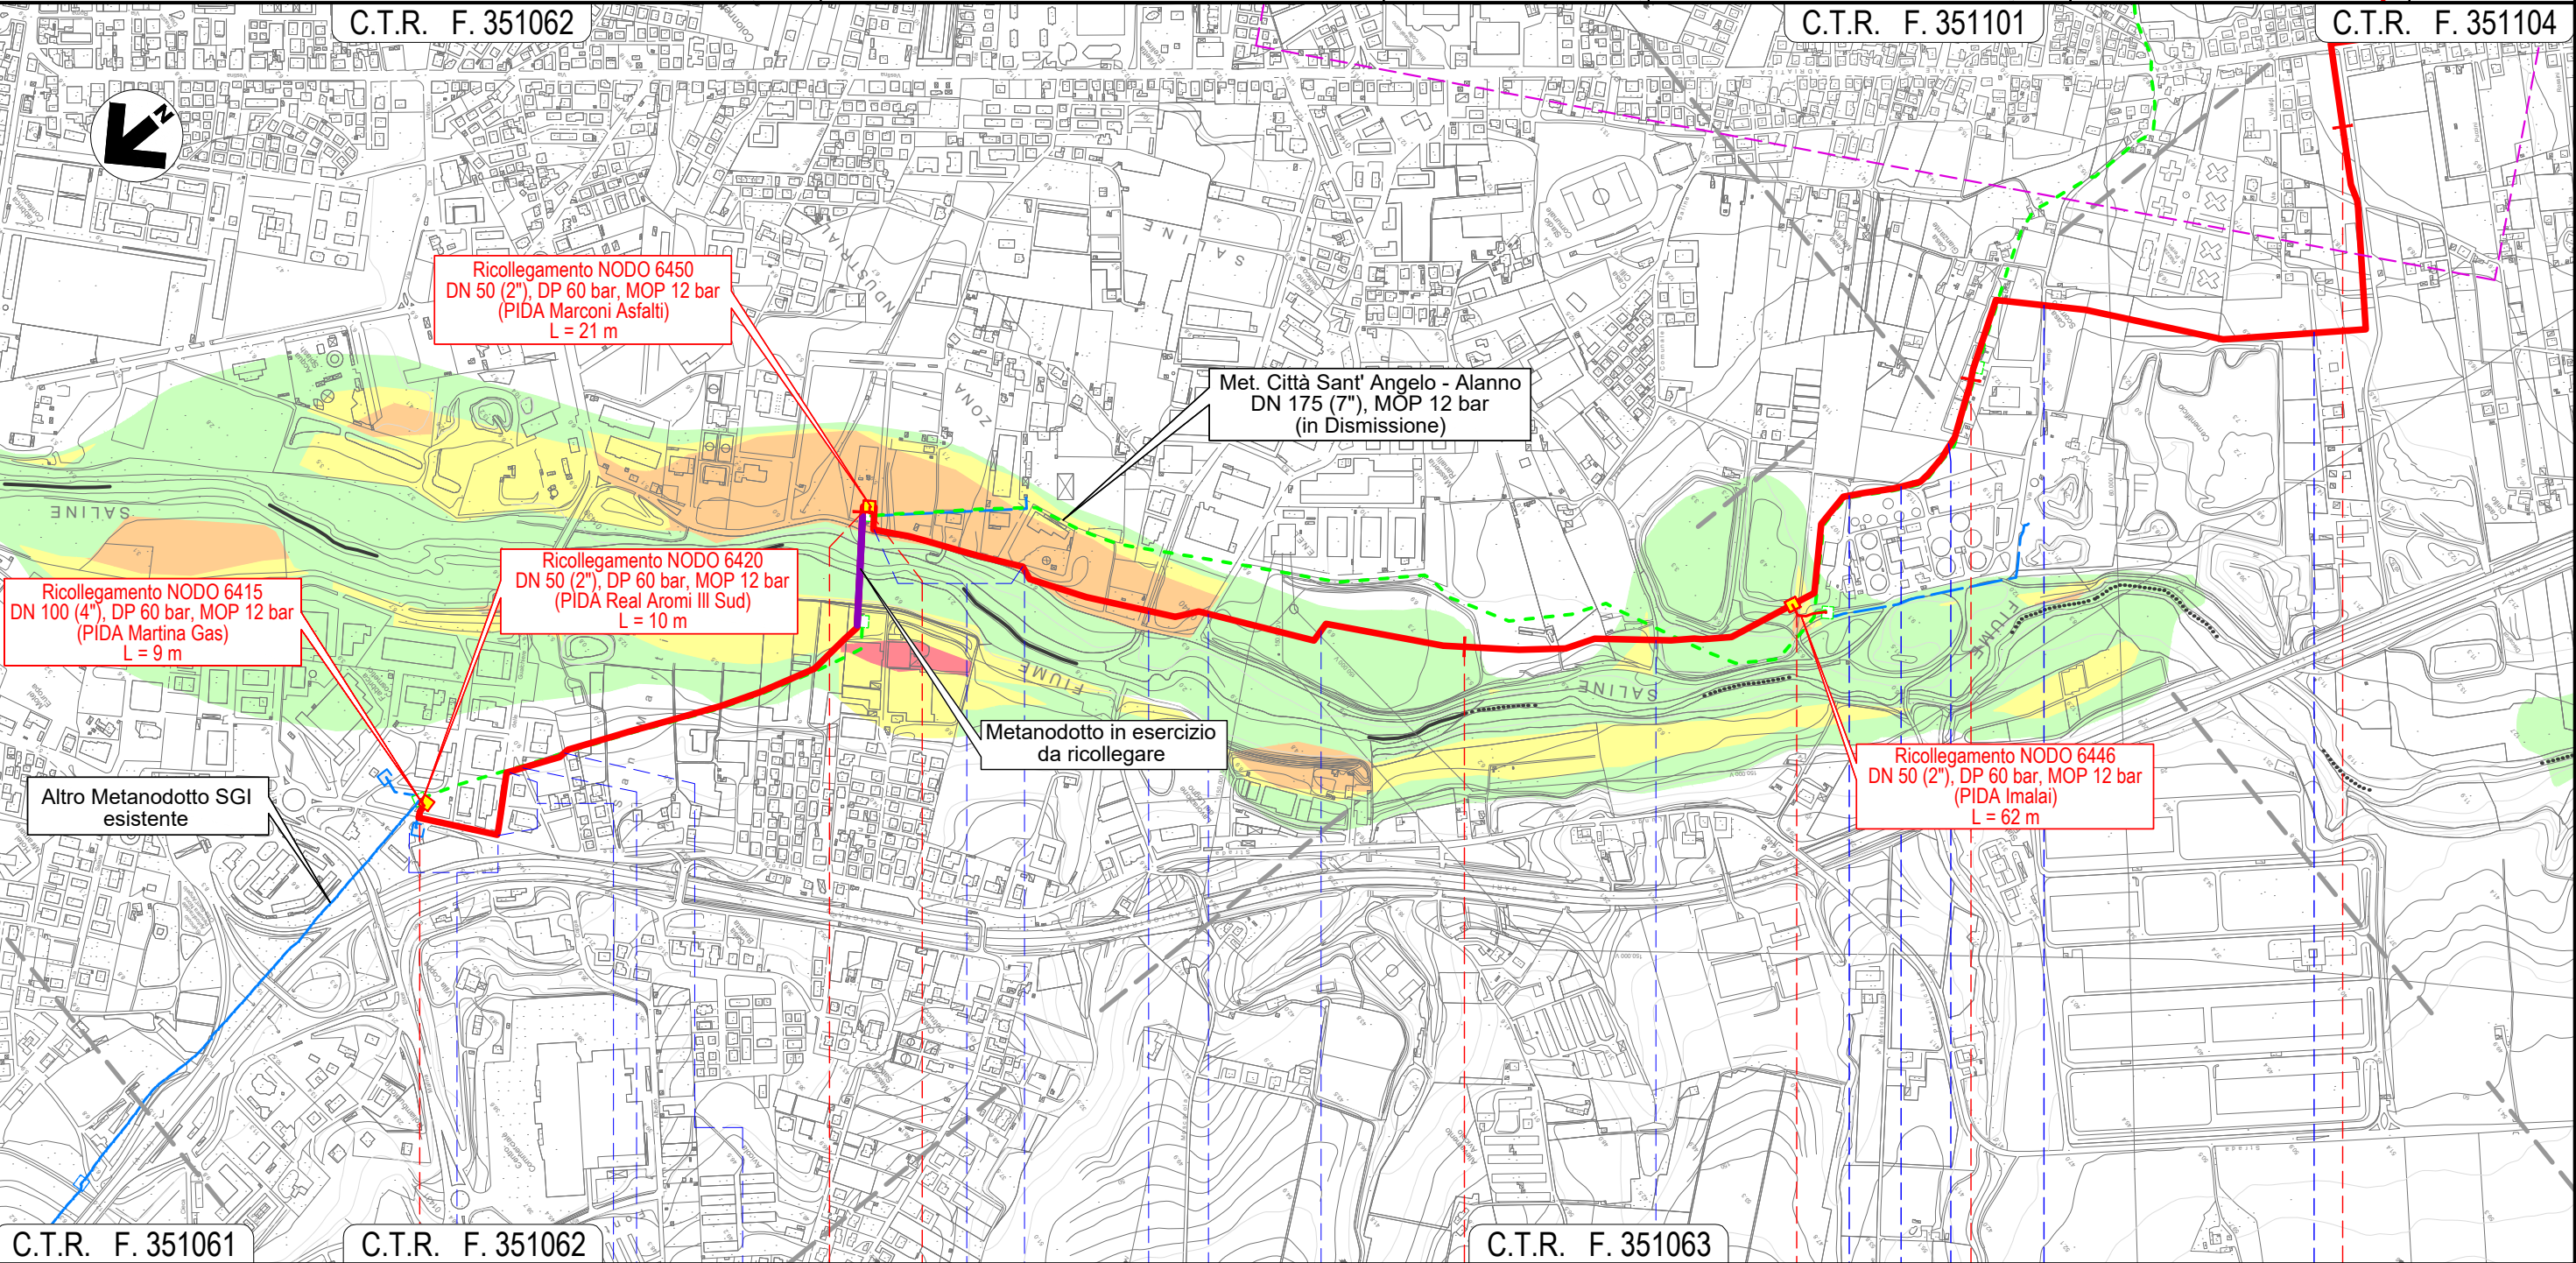

C.T.R. F. 351061

C.T.R. F. 351062

C.T.R. F. 351063

0

1

2

3

4

CITTA' SANT'ANGELO

PESCARA

MONTESILVANO

NODO 6410

NODO 6440

NODO 6453

S.P. n.2 Lungofino
(percorrenza)

Via delle Gualchiere
(percorr.+attr)

Strada
asfaltata

Via
Sangro

Via Lungofume
Saline (percorr.)

Via Fosso Foreste
- Via Lungofume Saline

Via Inn

Via Lungofume
Saline

Via Danubio

Strada asf.
Depuratore


Strada
asfaltata


Via Tamigi

Via Antonio
Vivaldi



0	11/02/22	EMISSIONE PER ENTI	MARCHETTI	PEDINI	BANCI
REV.	DATA	DESCRIZIONE	ELABORATO	VERIFICATO	APPROVATO
Progettista			Comm.	5719-001	
Dis.			Dis.	P-PG-D-1028	

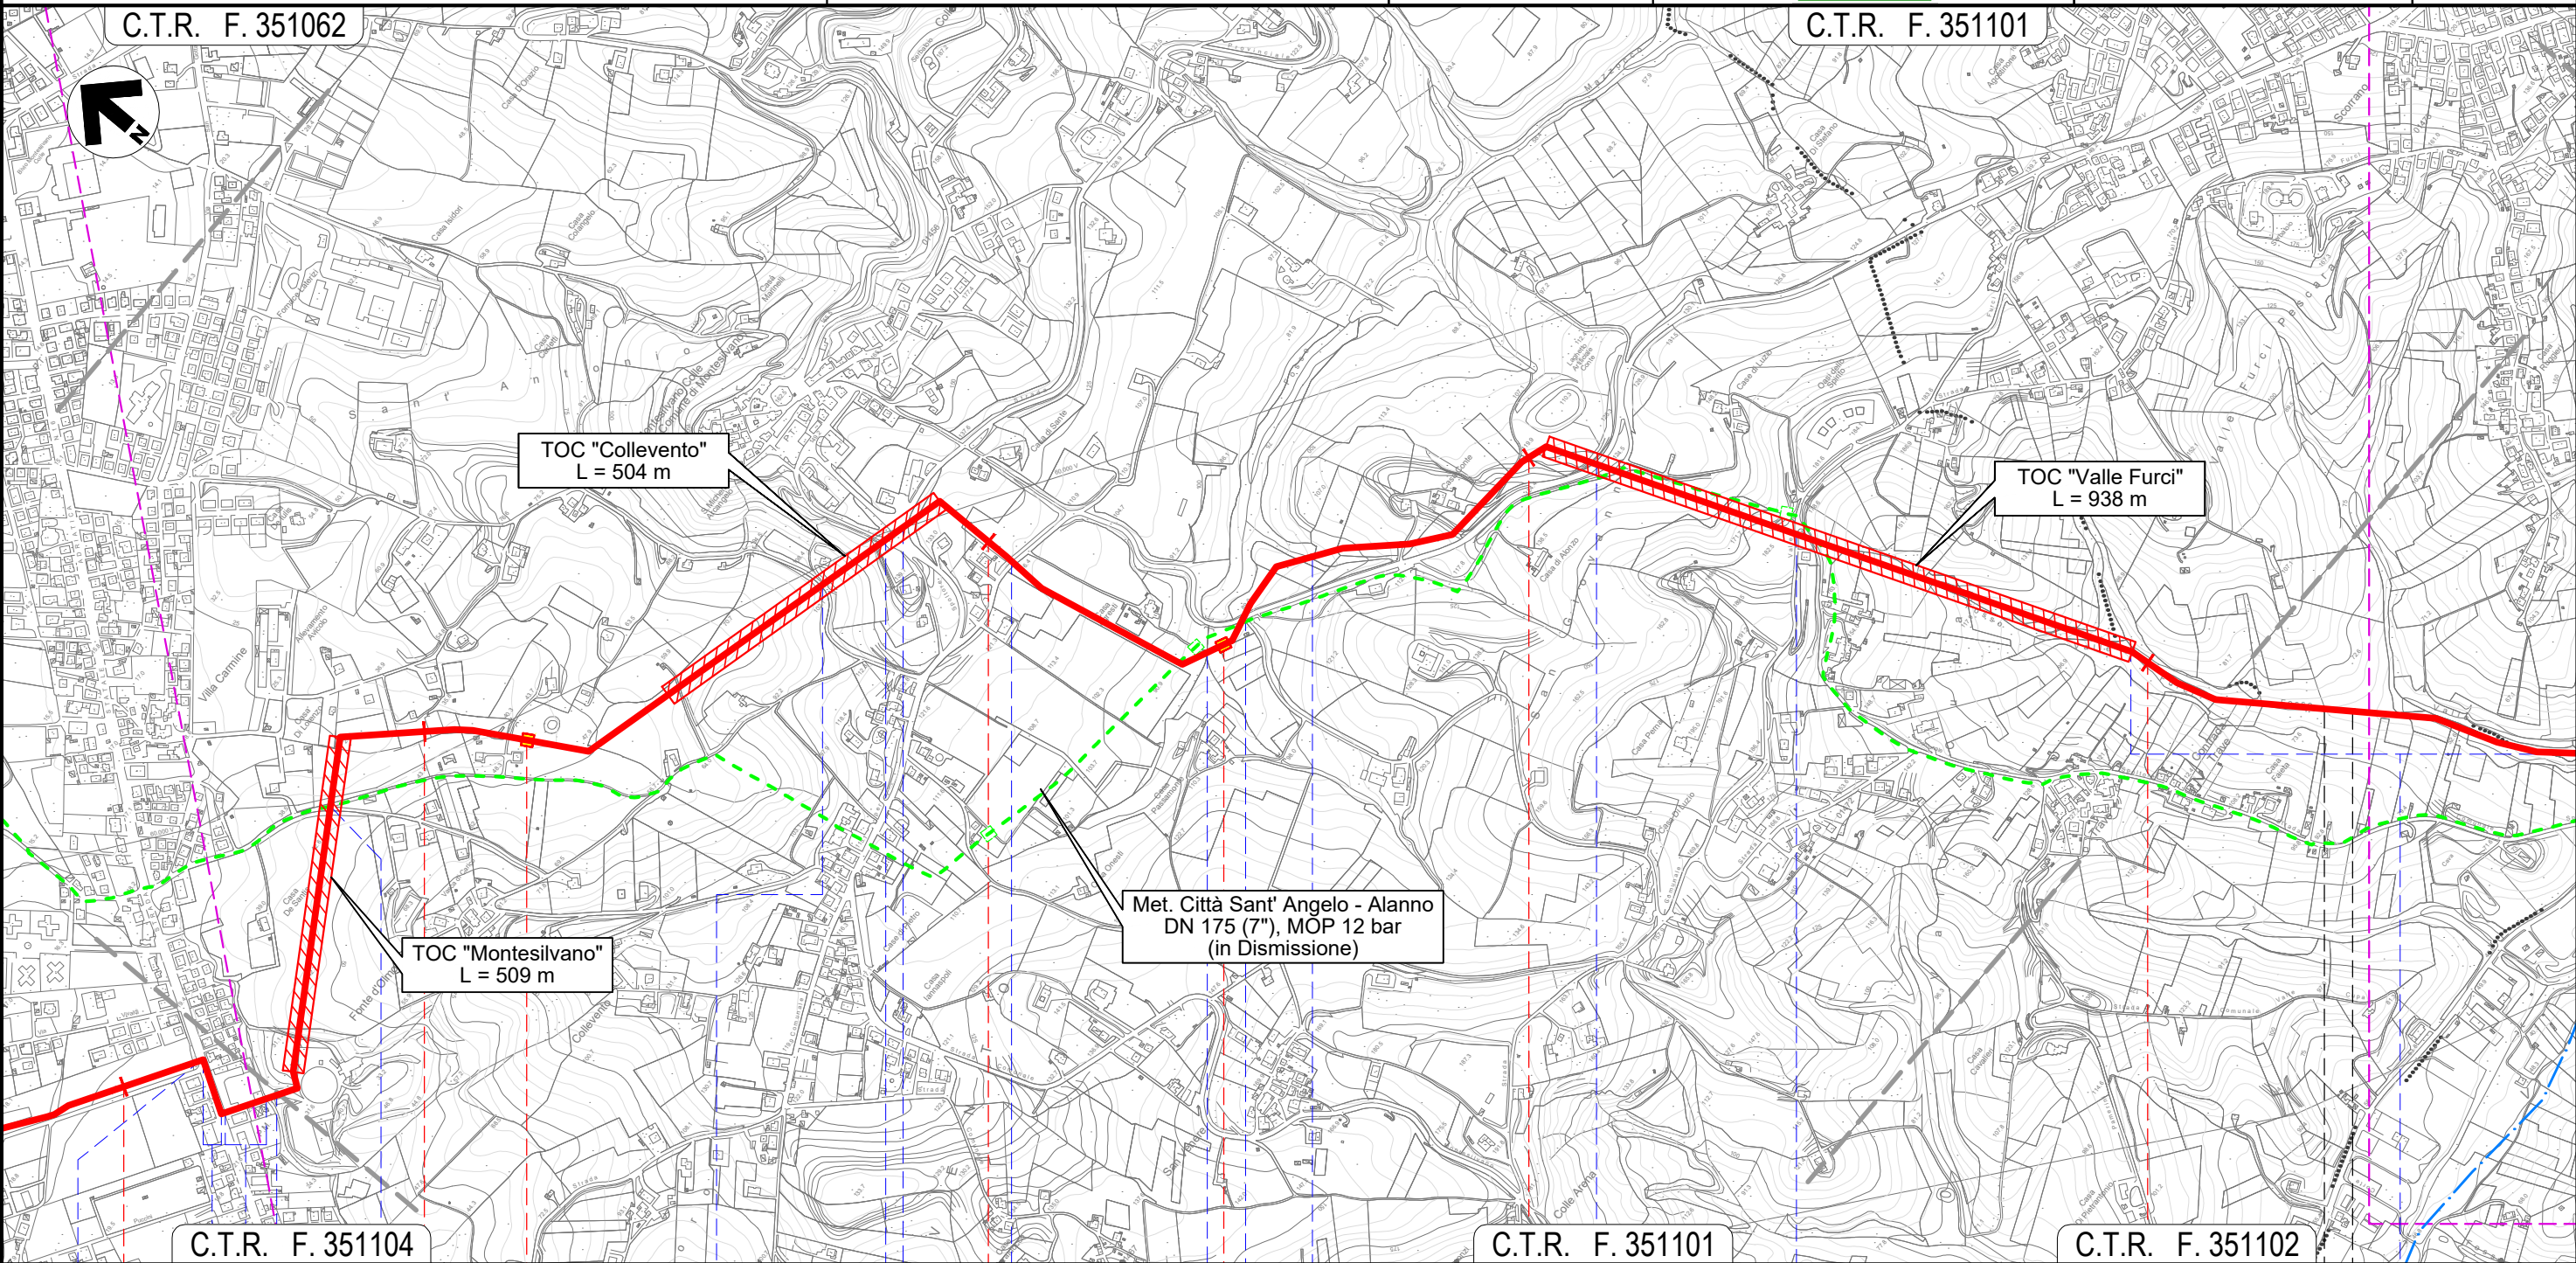

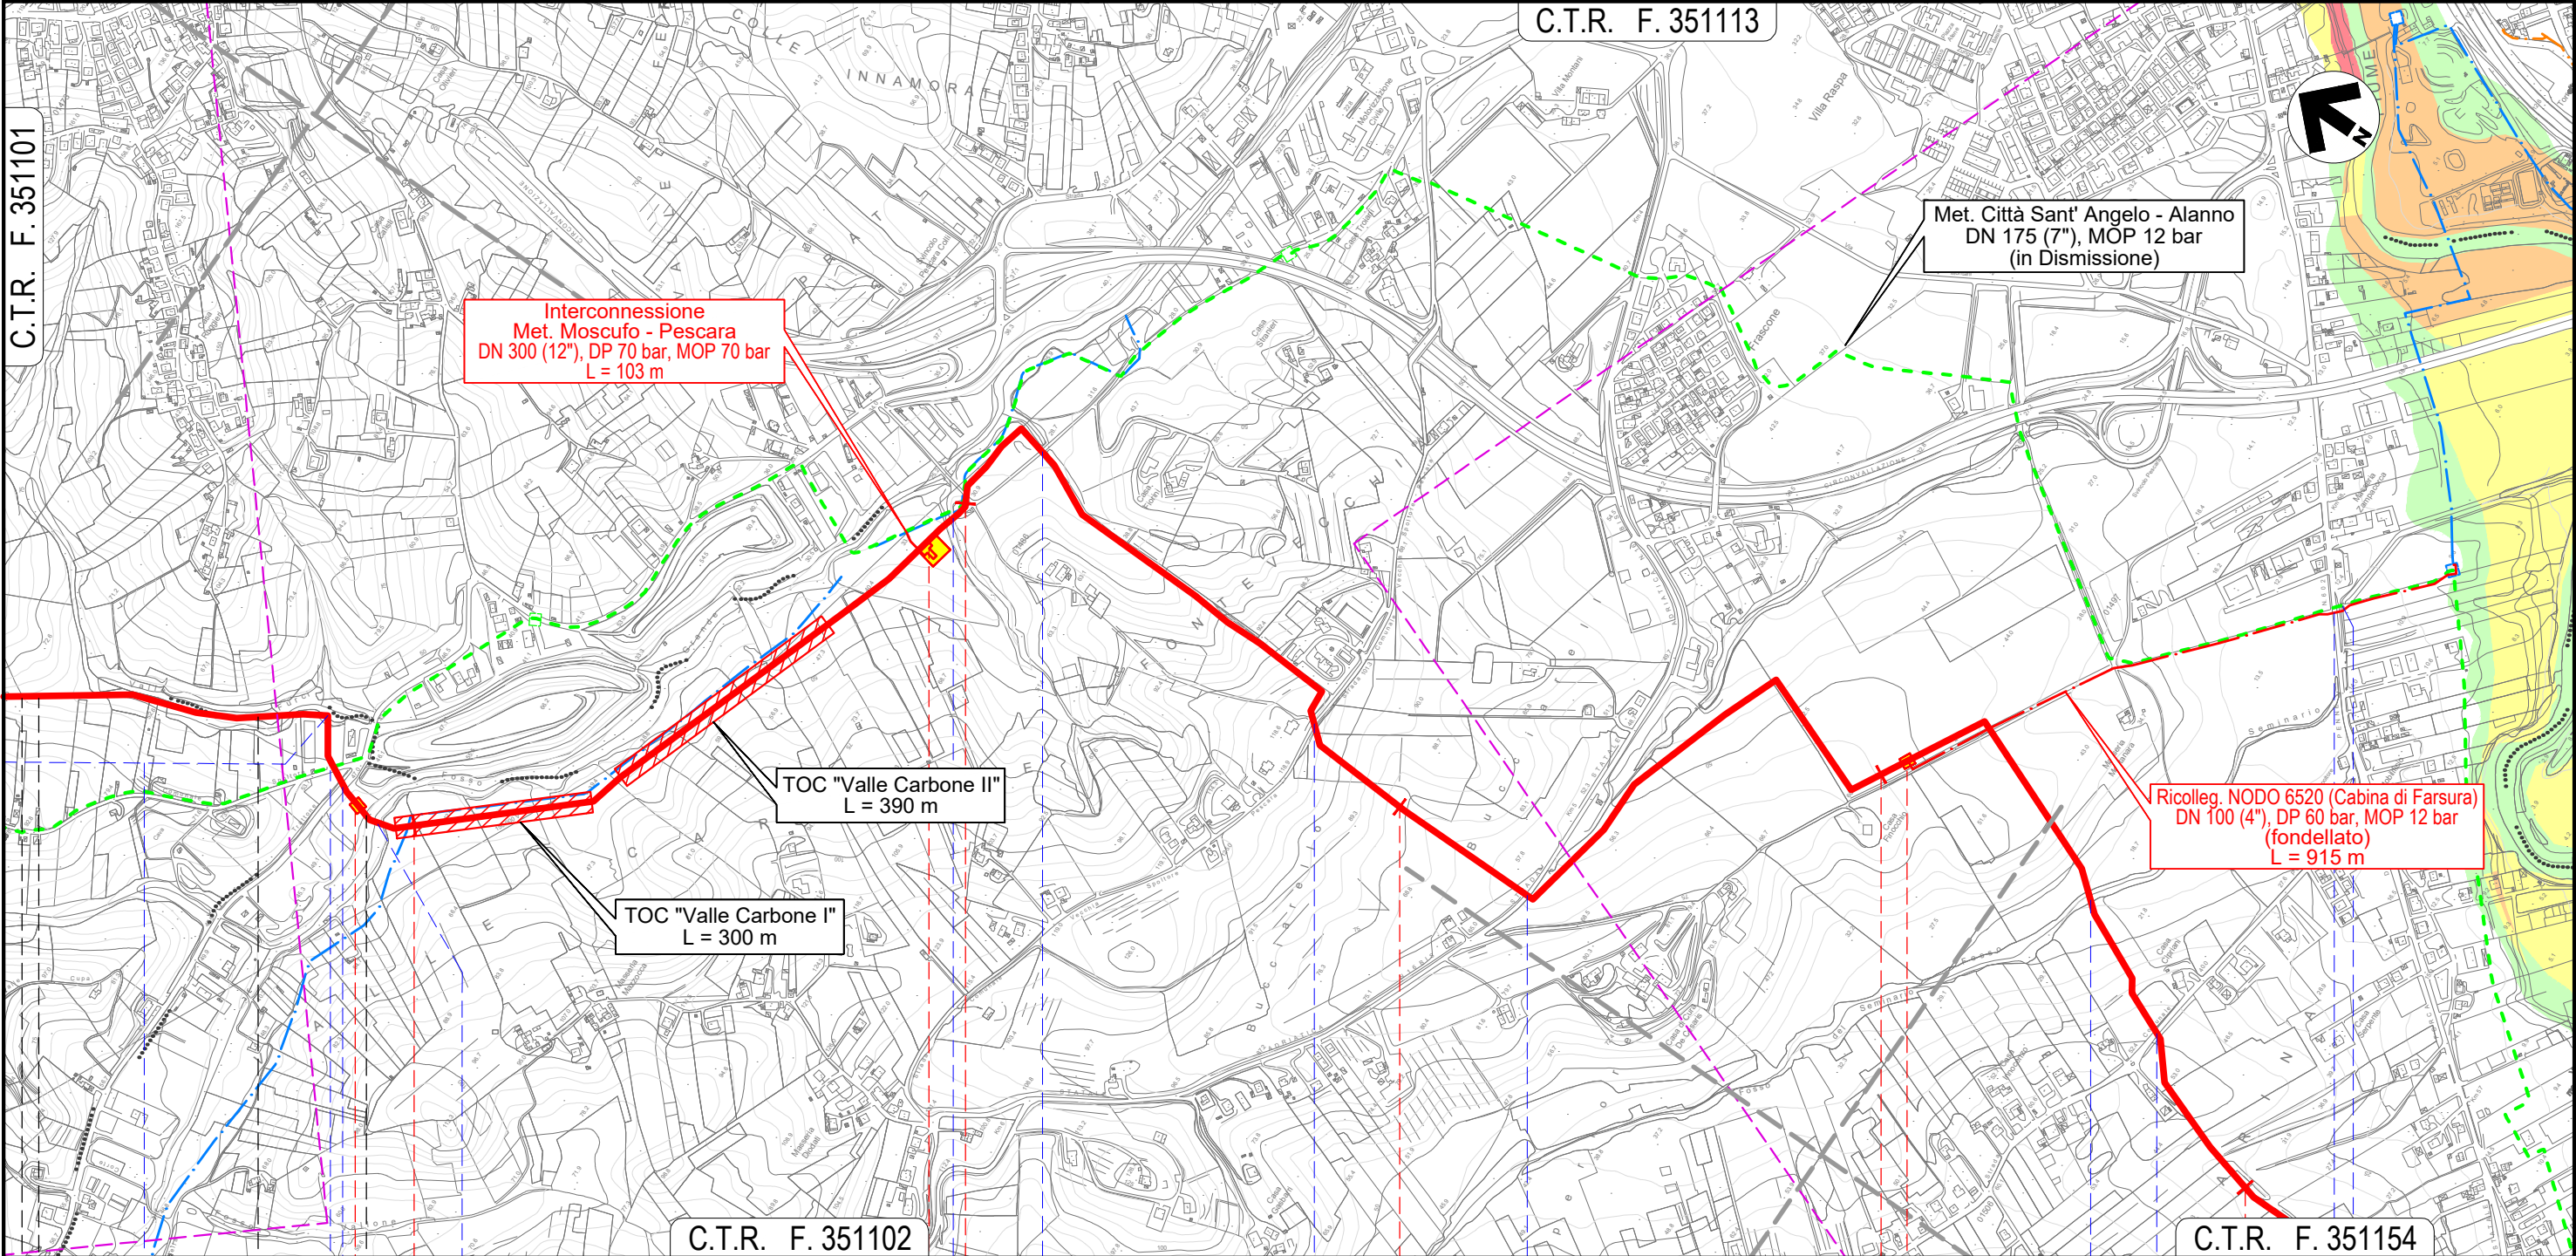


		9		10		11		12		13	
MONTESILVANO		PESCARA		SPOLTORE							
PESCARA		PESCARA									
		NODO 6490		NODO 6495				NODO 6505			
Fosso Valle Furci (percorrenza)	Strada C.le Trave	Via dei Frassini	Fosso Grande	Fosso	Via Fonte Vecchia	Via Valle Carbone	S.R. n.16 bis	Fosso del Seminario	Via Pescarina		

METANODOTTO CITTA' SANT'ANGELO - ALANNO

PAI - CARTA DEL RISCHIO IDRAULICO

Quadro d'unione

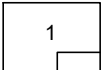

0

11/02/22

EMISSIONE PER ENTI

MARCHETTI

PEDINI

BANCI

Foglio

5

di

13

Scala
1:10.000

REV.

DATA

DESCRIZIONE

ELABORATO

VERIFICATO

APPROVATO



Società Gasdotti Italia S.p.A.

Progettista



Comm.

5719-001

Dis.

P-PG-D-1028

C.T.R. F. 351153

C.T.R. F. 351154

Ricolleg. NODO 6520 (Cabina di Farsura)
DN 100 (4"), DP 60 bar, MOP 12 bar
(fondellato)
L = 915 m

Met. Città Sant' Angelo - Alanno
DN 175 (7"), MOP 12 bar
(in Dismissione)

C.T.R. F. 351113

C.T.R. F. 351141

12

13

14

15

16

SPOLTORE

PESCARA

SAN GIOVANNI TEATINO

SPOLTORE

CHIETI

PESCARA

NODO 6505

NODO 6540

Fosso del Seminario

Via Pescarina

Via Mare Adriatico

Via Loira

S.R. n.602
(percorrenza+attr.)

Fosso

S.R. n.602

Fosso

S.R. n.602


Fosso

Via Aterno

Via Pescara

S.R. n.602

Fosso del Seminario

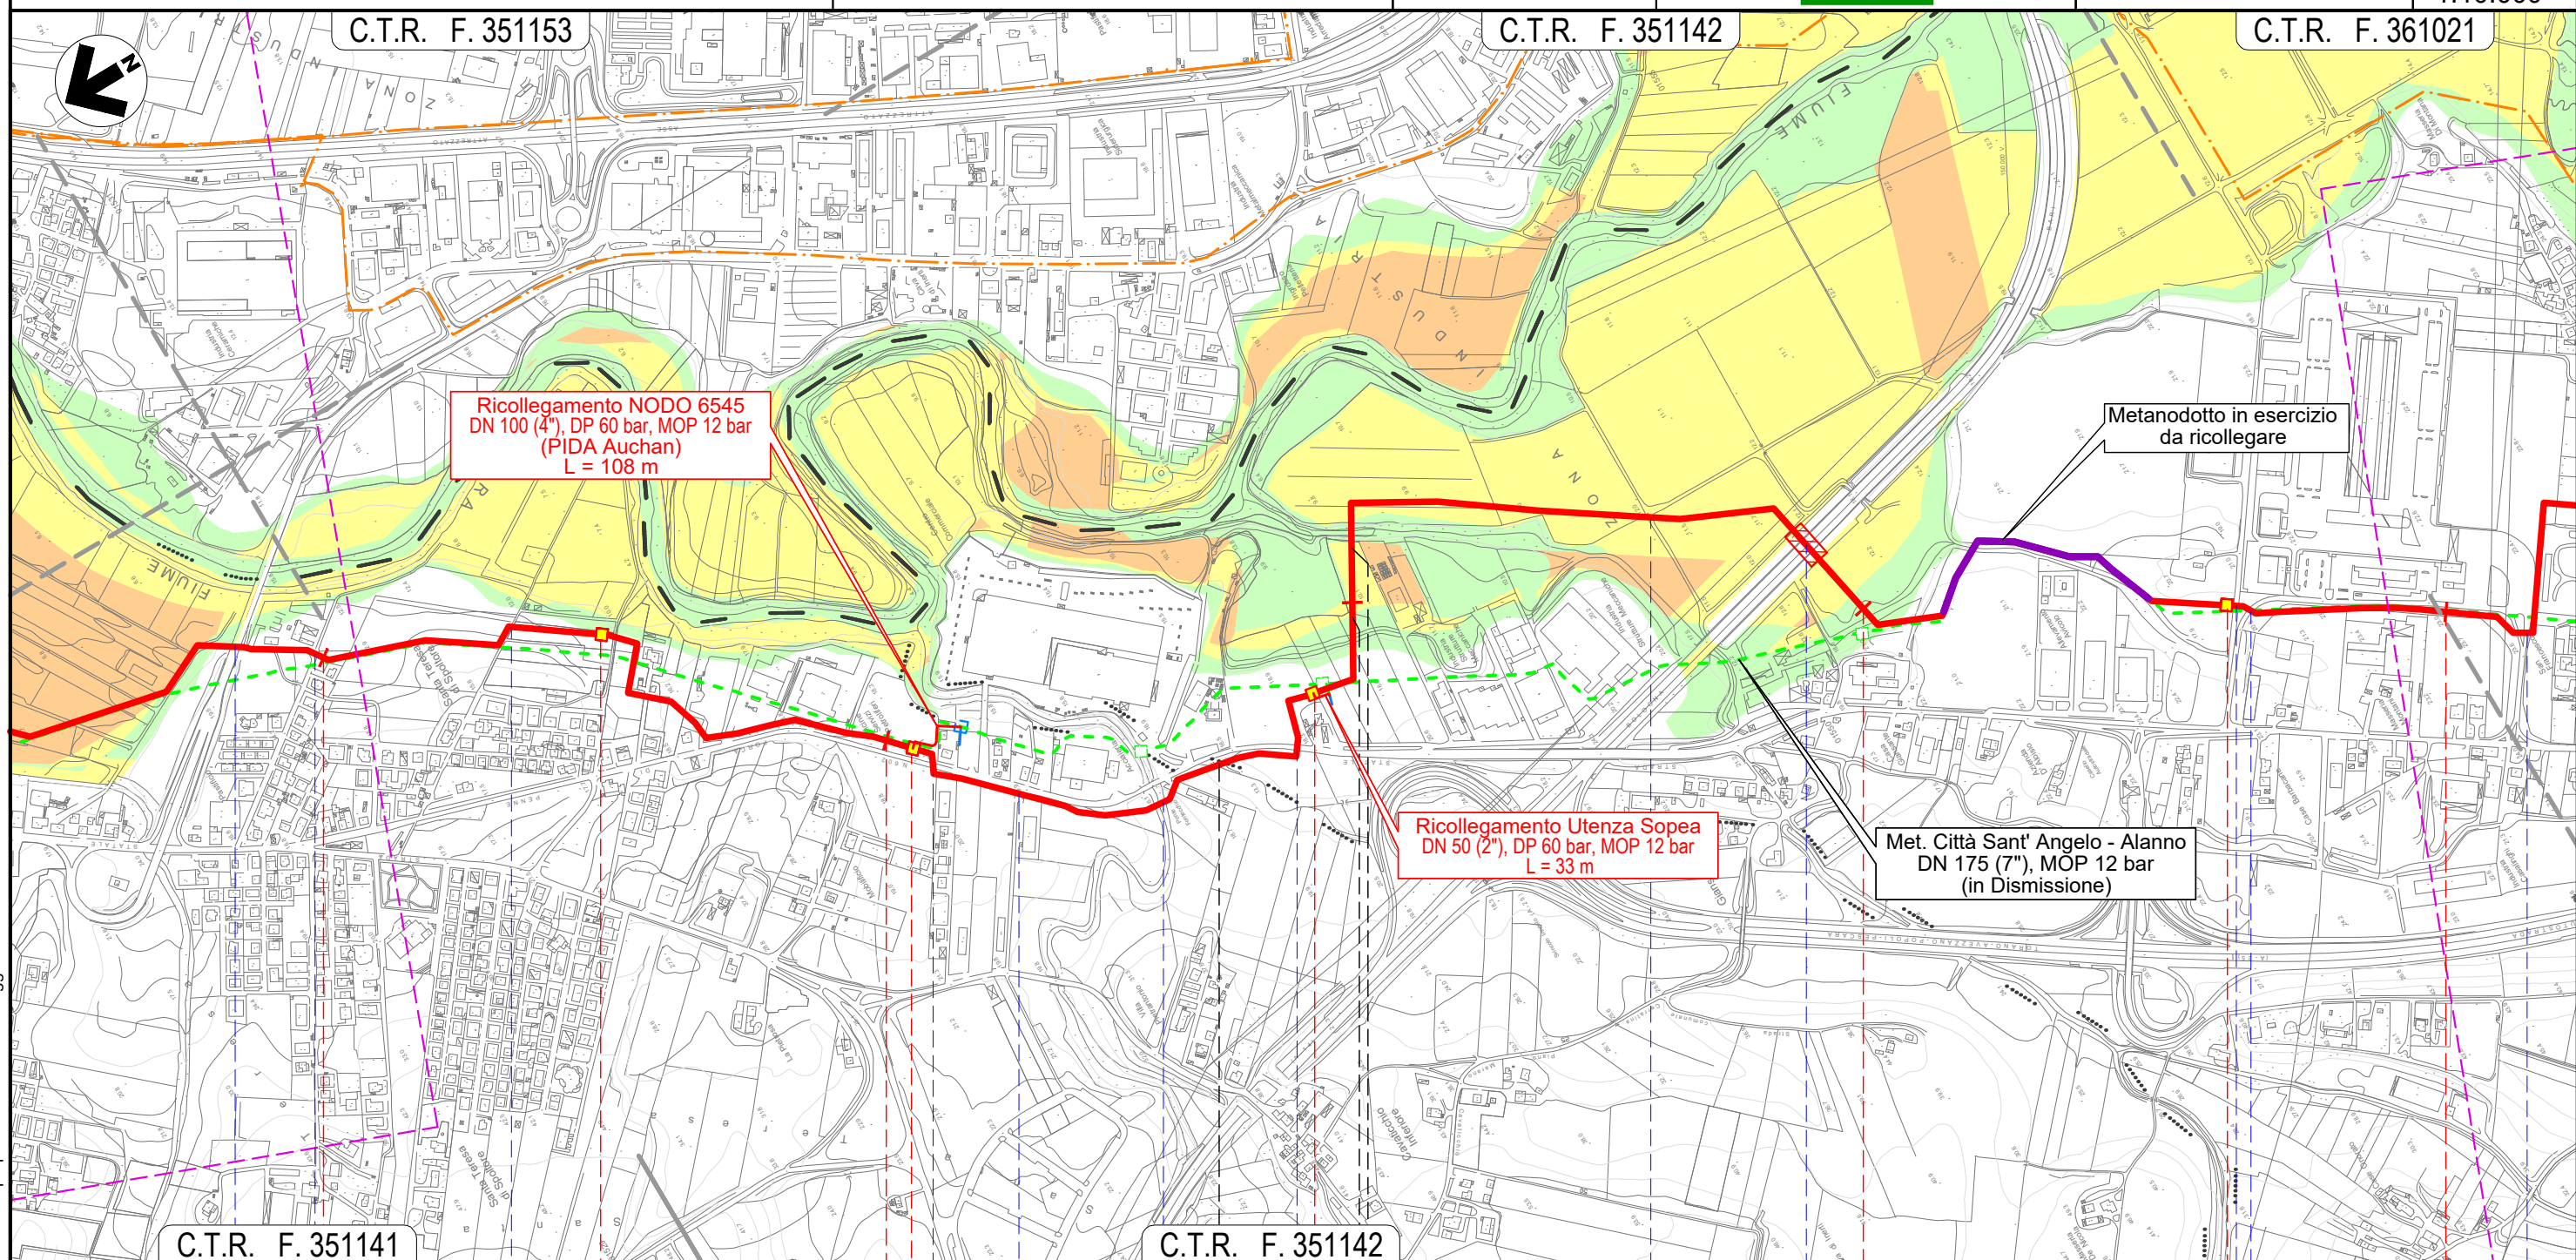[illegible]


METANODOTTO CITTA' SANT'ANGELO - ALANNO
PAI - CARTA DEL RISCHIO IDRAULICO

[illegible]

Quadro d'unione

The diagram shows a chain of 13 links, numbered 1 through 13. Link 7 is highlighted in yellow. A black arrow points to link 7. To the left of the chain is a small square with the number 1 inside, representing the starting point of the chain.

						Foglio 7	
0	11/02/22	EMISSIONE PER ENTI		MARCHETTI	PEDINI		BANCI
REV.	DATA	DESCRIZIONE		ELABORATO	VERIFICATO		APPROVATO
		Progettista 	Comm. 5719-001			di 13	
			Dis. P-PG-D-1028				
			Scala 1:10.000				

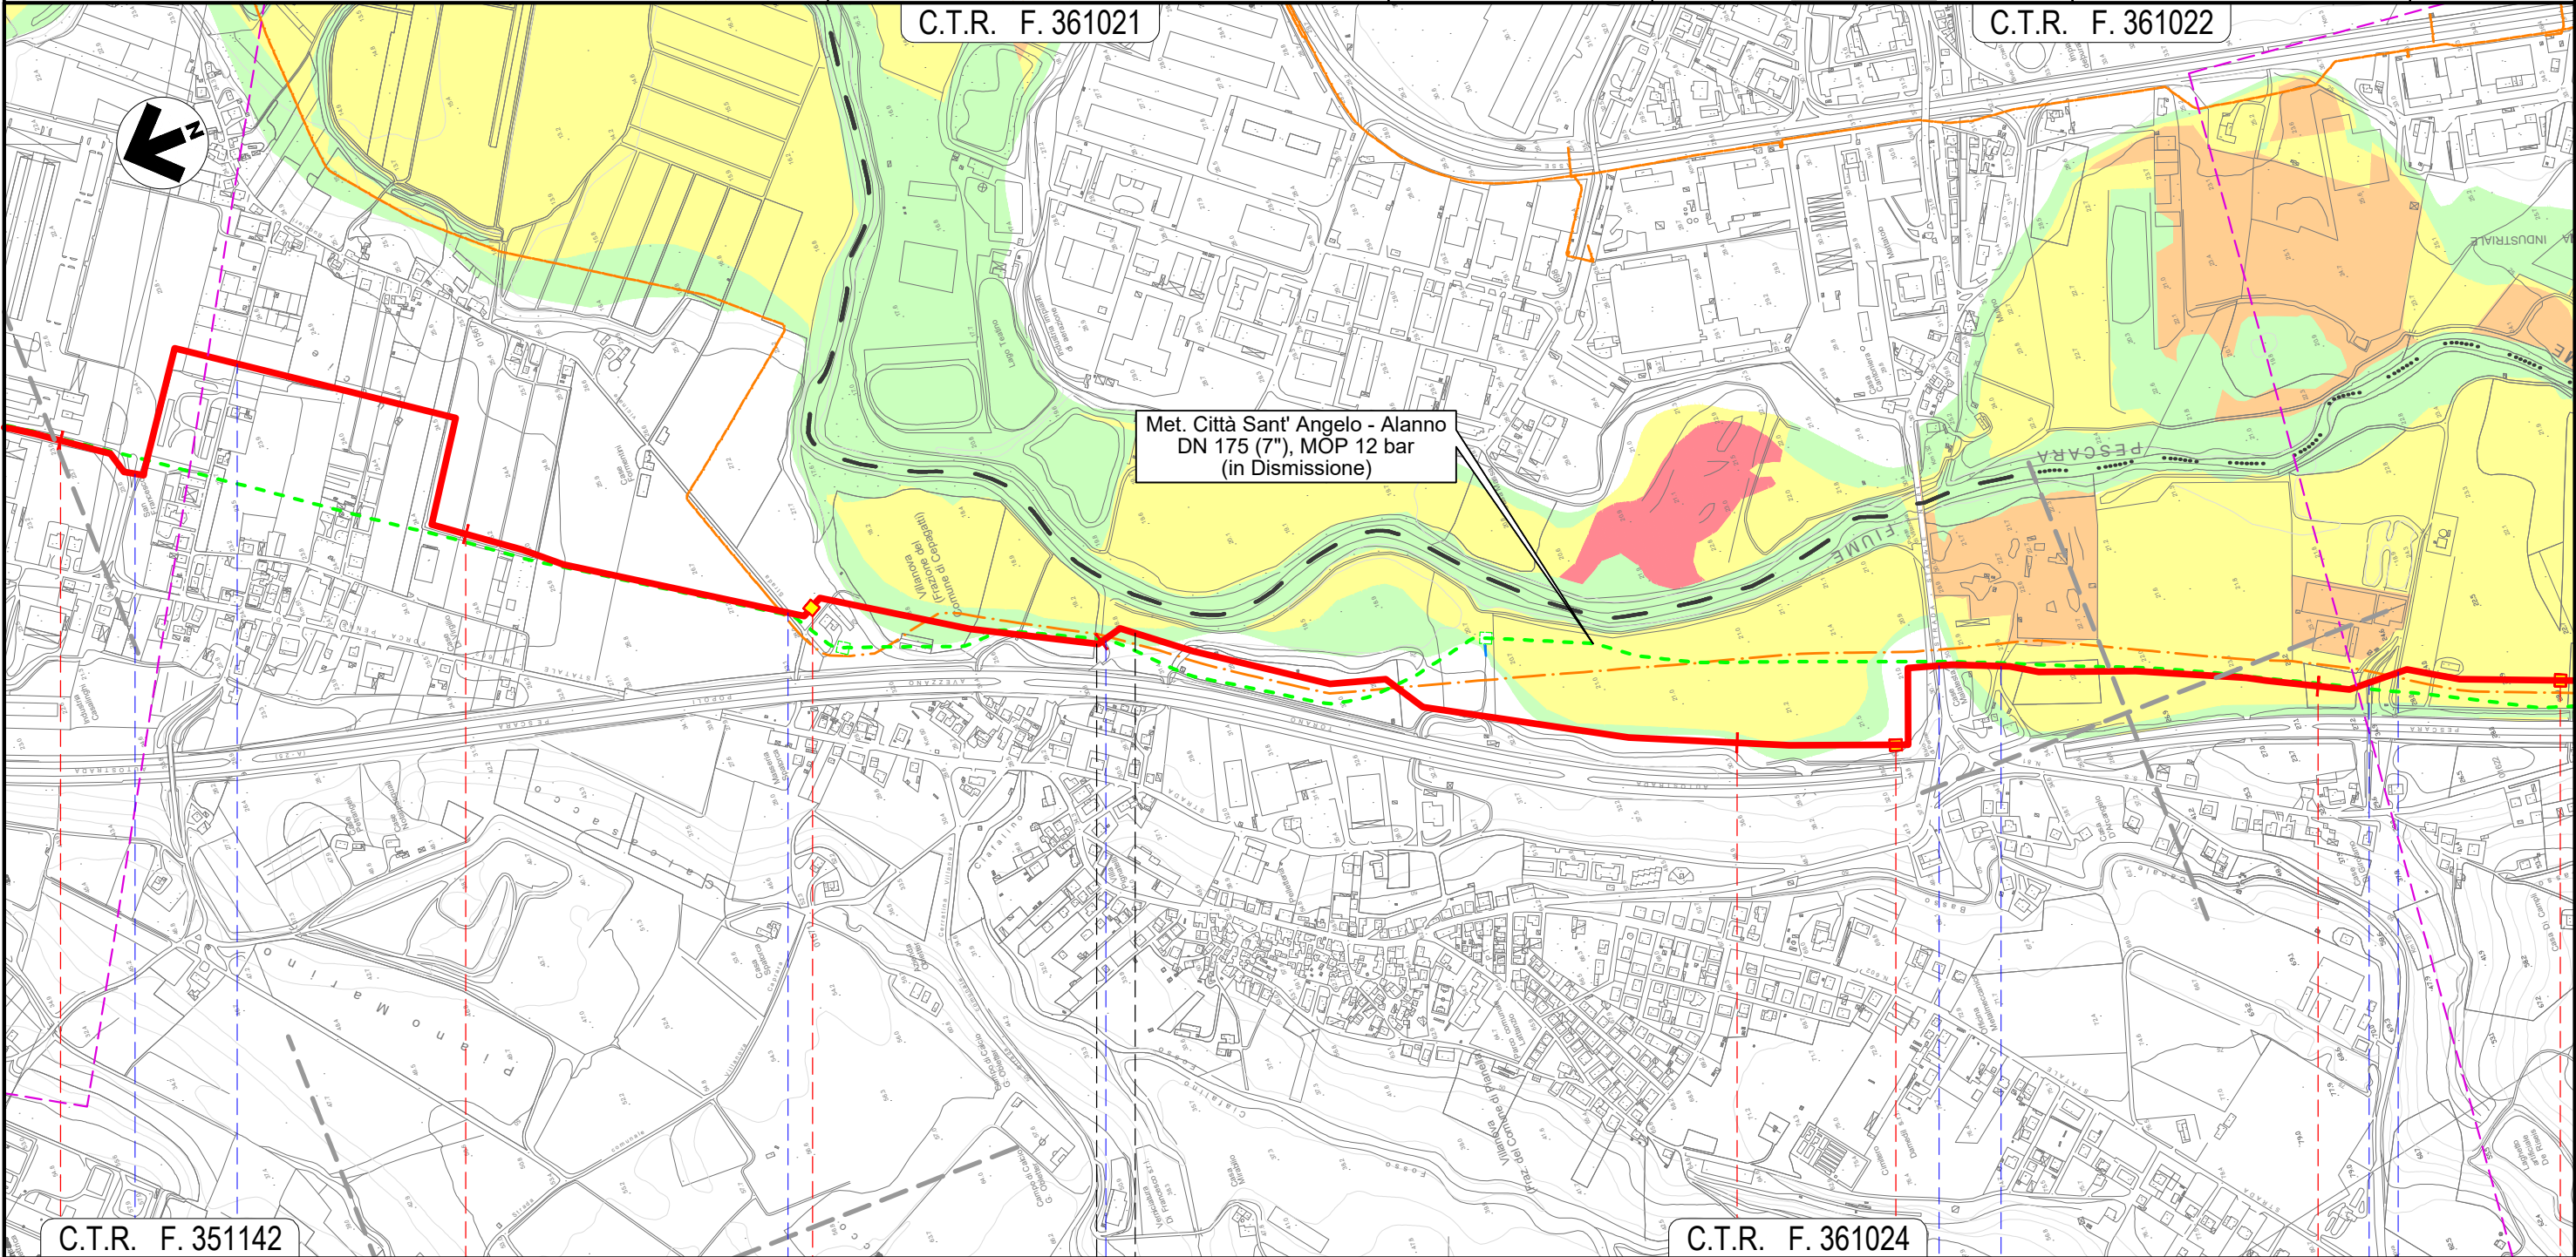

Il presente disegno e' di proprieta' aziendale - La Societa' tutelera' i propri diritti a termine di legge.


[illegible]

Il presente disegno e' di proprieta' aziendale - La Societa' tutelera' i propri diritti a termine di legge.

METANODOTTO CITTA' SANT'ANGELO - ALANNO

PAI - CARTA DEL RISCHIO IDRAULICO

Quadro d'unione

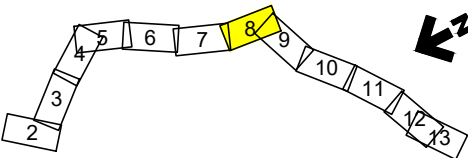

Progettista



0	11/02/22	EMISSIONE PER ENTI	MARCHETTI	PEDINI	BANCI
REV.	DATA	DESCRIZIONE	ELABORATO	VERIFICATO	APPROVATO
			Comm.	5719-001	
			Dis.	P-PG-D-1028	


Foglio
8

di 13

Scala
1:10.000

C.T.R. F. 361022

C.T.R. F. 361061

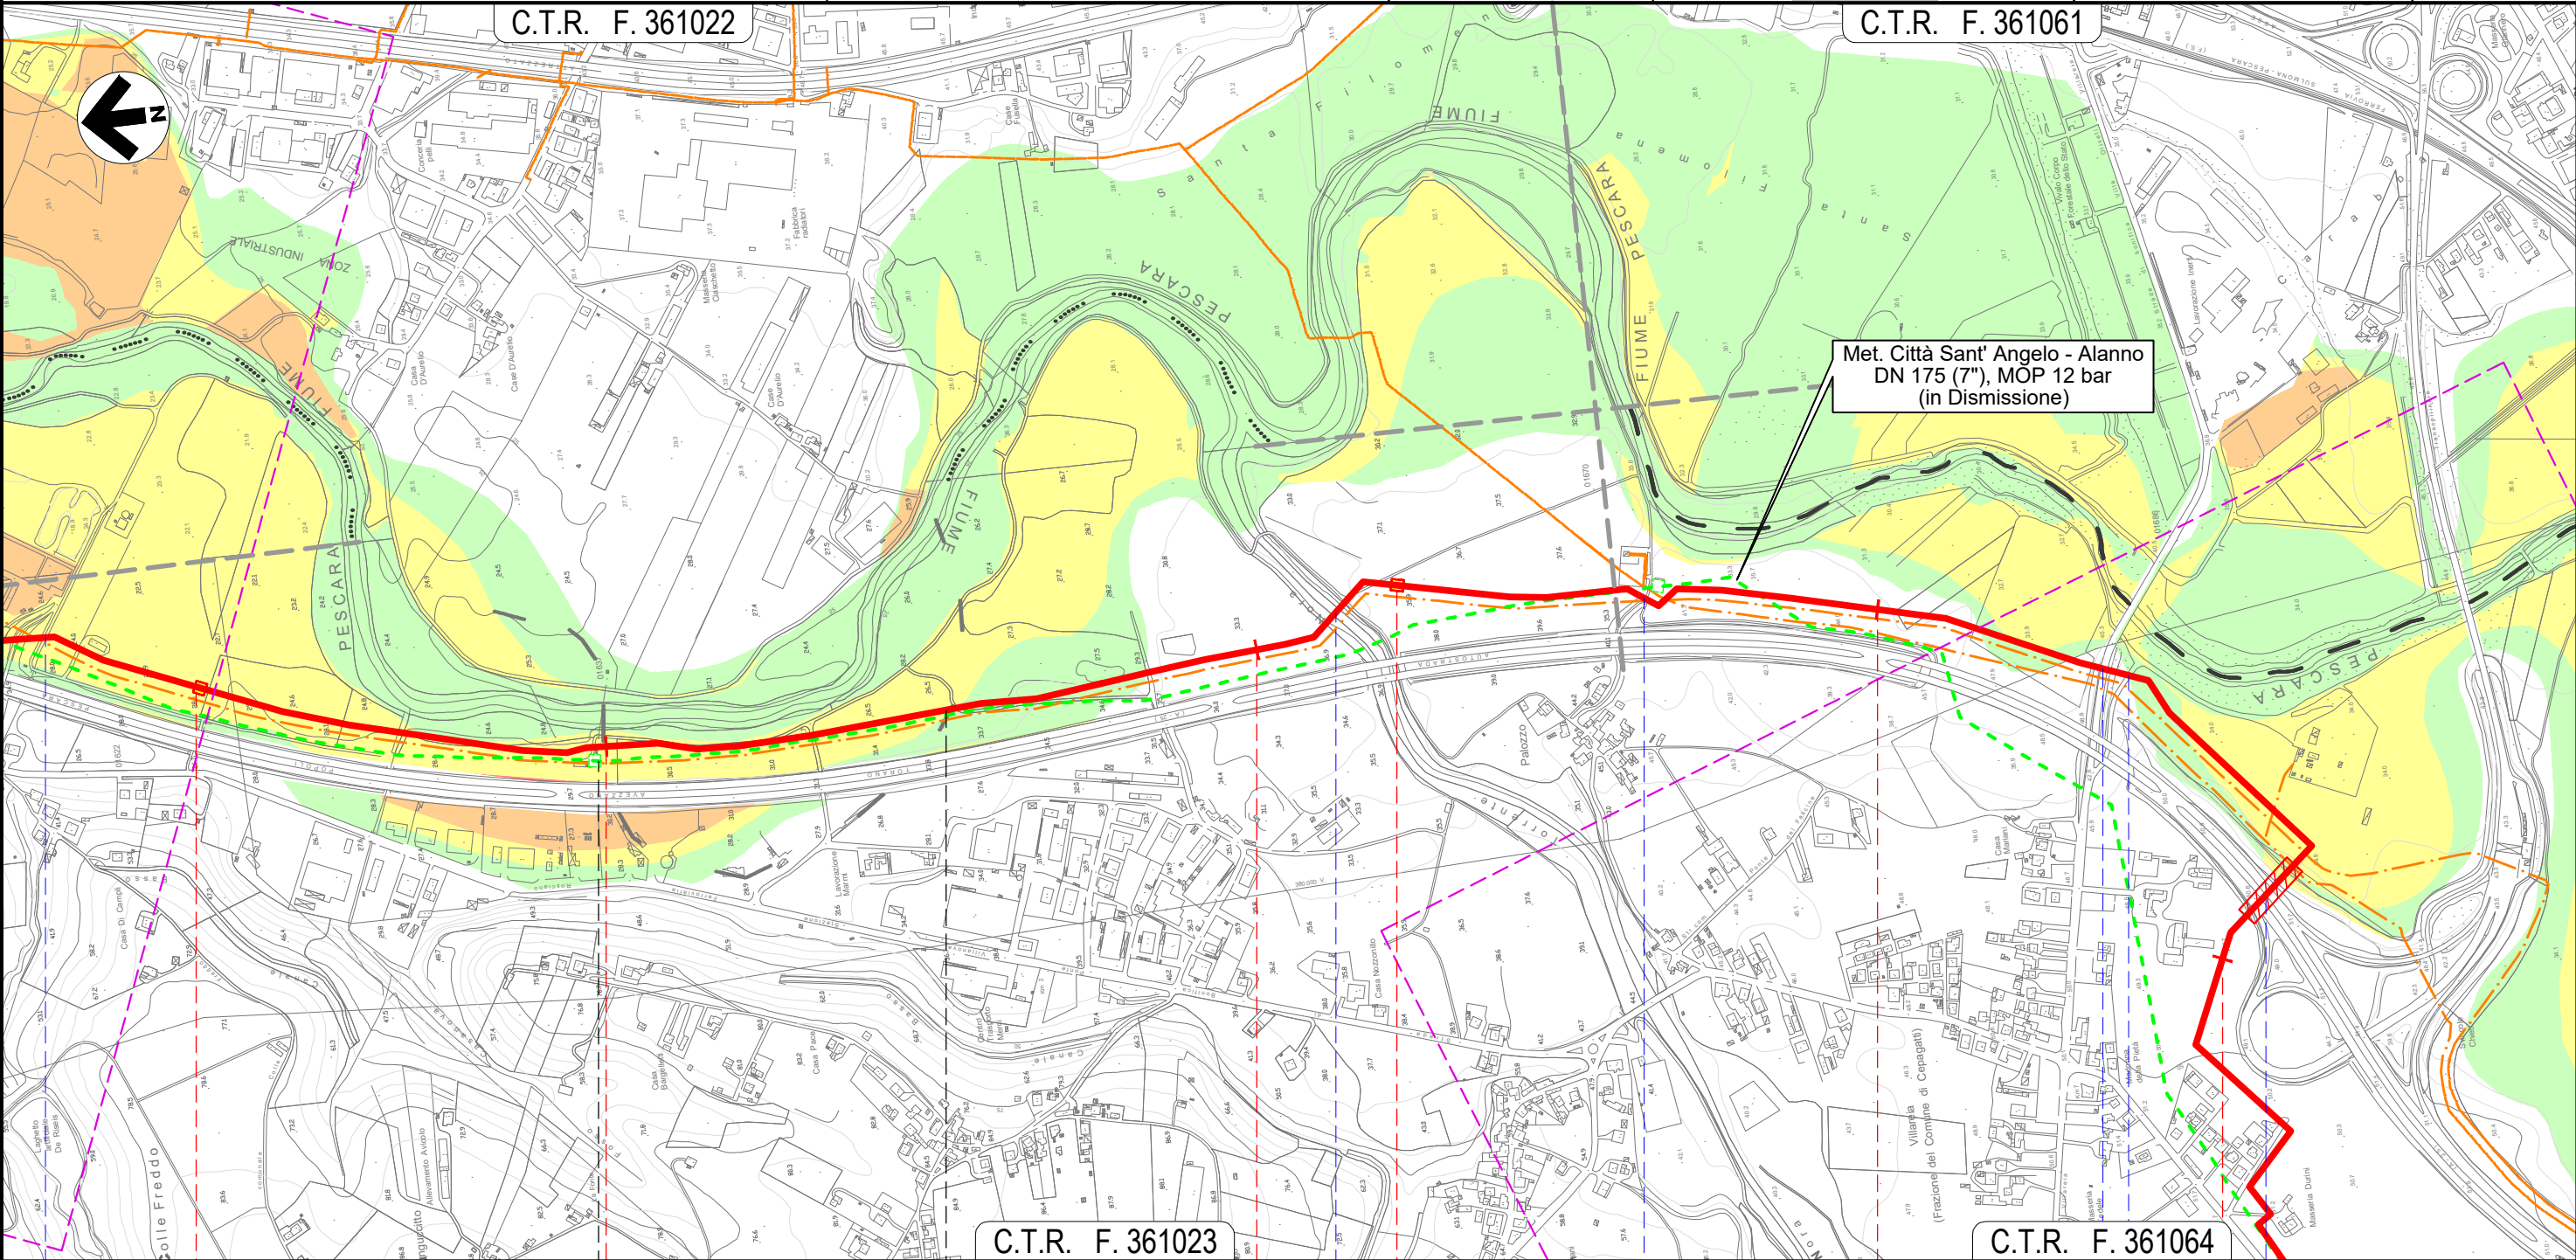

C.T.R. F. 361023

C.T.R. F. 361064

CEPAGATTI

CHIETI

CEPAGATTI

PESCARA

CHIETI

PESCARA



Fosso

Torrente Nora

Strada Contrada
Palazzo

S.P. n.41


Via Ponte
delle Fascine

Autostrada A25

METANODOTTO CITTA' SANT'ANGELO - ALANNO

PAI - CARTA DEL RISCHIO IDRAULICO

Quadro d'unione

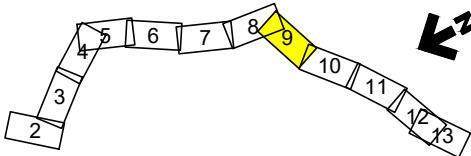

Progettista



0	11/02/22	EMISSIONE PER ENTI	MARCHETTI	PEDINI	BANCI
REV.	DATA	DESCRIZIONE	ELABORATO	VERIFICATO	APPROVATO
			Comm.	5719-001	
			Dis.	P-PG-D-1028	

Foglio
9
di 13
Scala
1:10.000

C.T.R. F. 361064

Met. SNAM Chieti - Rieti
DN 400 (16"), DP 24 bar
(di futura realizzazione)

Met. Città Sant' Angelo - Alanno
DN 175 (7"), MOP 12 bar
(in Dismissione)

C.T.R. F. 361023

C.T.R. F. 361064

C.T.R. F. 361051

28

29

30

31

CEPAGATTI

PESCARA

ROSCIANO

NODO 6610

NODO 6630

S.P. n.41 Via Ponte delle Fascine Autostrada A25 Via Giovanna D'Arco Via Eleonora Duse S.P. n.44 S.P. n.44 Via Giovanna D'Arco Percorrenza S.P. n.44 Canale in C.A.

Il presente disegno e' di proprieta' aziendale - La Societa' tutelera' i propri diritti a termine di legge.

METANODOTTO CITTA' SANT'ANGELO - ALANNO

PAI - CARTA DEL RISCHIO IDRAULICO

Quadro d'unione



0	11/02/22	EMISSIONE PER ENTI		MARCHETTI	PEDINI	BANCI	Foglio 10 di 13
REV.	DATA	D E S C R I Z I O N E		ELABORATO	VERIFICATO	APPROVATO	
		Progettista		Comm.		5719-001	Scala 1:10.000
				Dis.		P-PG-D-1028	

C.T.R. F. 361052

Met. SNAM Chieti - Rieti
DN 400 (16"), DP 24 bar
(di futura realizzazione)

Met. Città Sant' Angelo - Alanno
DN 175 (7"), MOP 12 bar
(in Dismissione)

C.T.R. F. 361051

C.T.R. F. 361052

C.T.R. F. 361053

32

33

34

35

ROSCIANO
PESCARA

NODO 6635

NODO 6638

Canale in C.A.

Fosso

Accesso area
industriale

Accesso area
industriale

Accesso area
industriale

Accesso area
industriale

S.P.
n.44

S.P.
n.44

Fosso Nerone
(in C.A.)

S.P.
n.44

S.P. n.44
(percorrenza)

Fosso di
Casa Leotta

S.P. n.44

Il presente disegno e' di proprieta' aziendale - La Societa' tutelera' i propri diritti a termine di legge.

METANODOTTO CITTA' SANT'ANGELO - ALANNO

PAI - CARTA DEL RISCHIO IDRAULICO

C.T.R. F. 351052

C.T.R. F. 361094

C.T.R. F. 361053

Met. Città Sant' Angelo - Alanno
DN 175 (7"), MOP 12 bar
(in Dismissione)

Met. SNAM Chieti - Rieti
DN 400 (16"), DP 24 bar
(di futura realizzazione)

Quadro d'unione



0

11/02/22

EMISSIONE PER ENTI

MARCHETTI

PEDINI

BANCI

Foglio

11

di 13

Scala
1:10.000



S.G.I.
Società Gasdotti Italia S.p.A.

Progettista



Comm.

5719-001

Dis.

P-PG-D-1028

Il presente disegno e' di proprieta' aziendale - La Societa' tutelera' i propri diritti a termine di legge.

ROSCIANO

PESCARA

ALANNO

NODO 6640

NODO 6655

NODO 6660

S.P. n. 44

S.P. n. 44

S.P. n. 44
(percorrenza)

S.P. n. 47


Torrente Cigno

Canale Alto Via dei Gelsi

Canale Alto Fosso Vallone

Canale Alto S.P. n.48

Strada Consortile Via E. Berlinguer

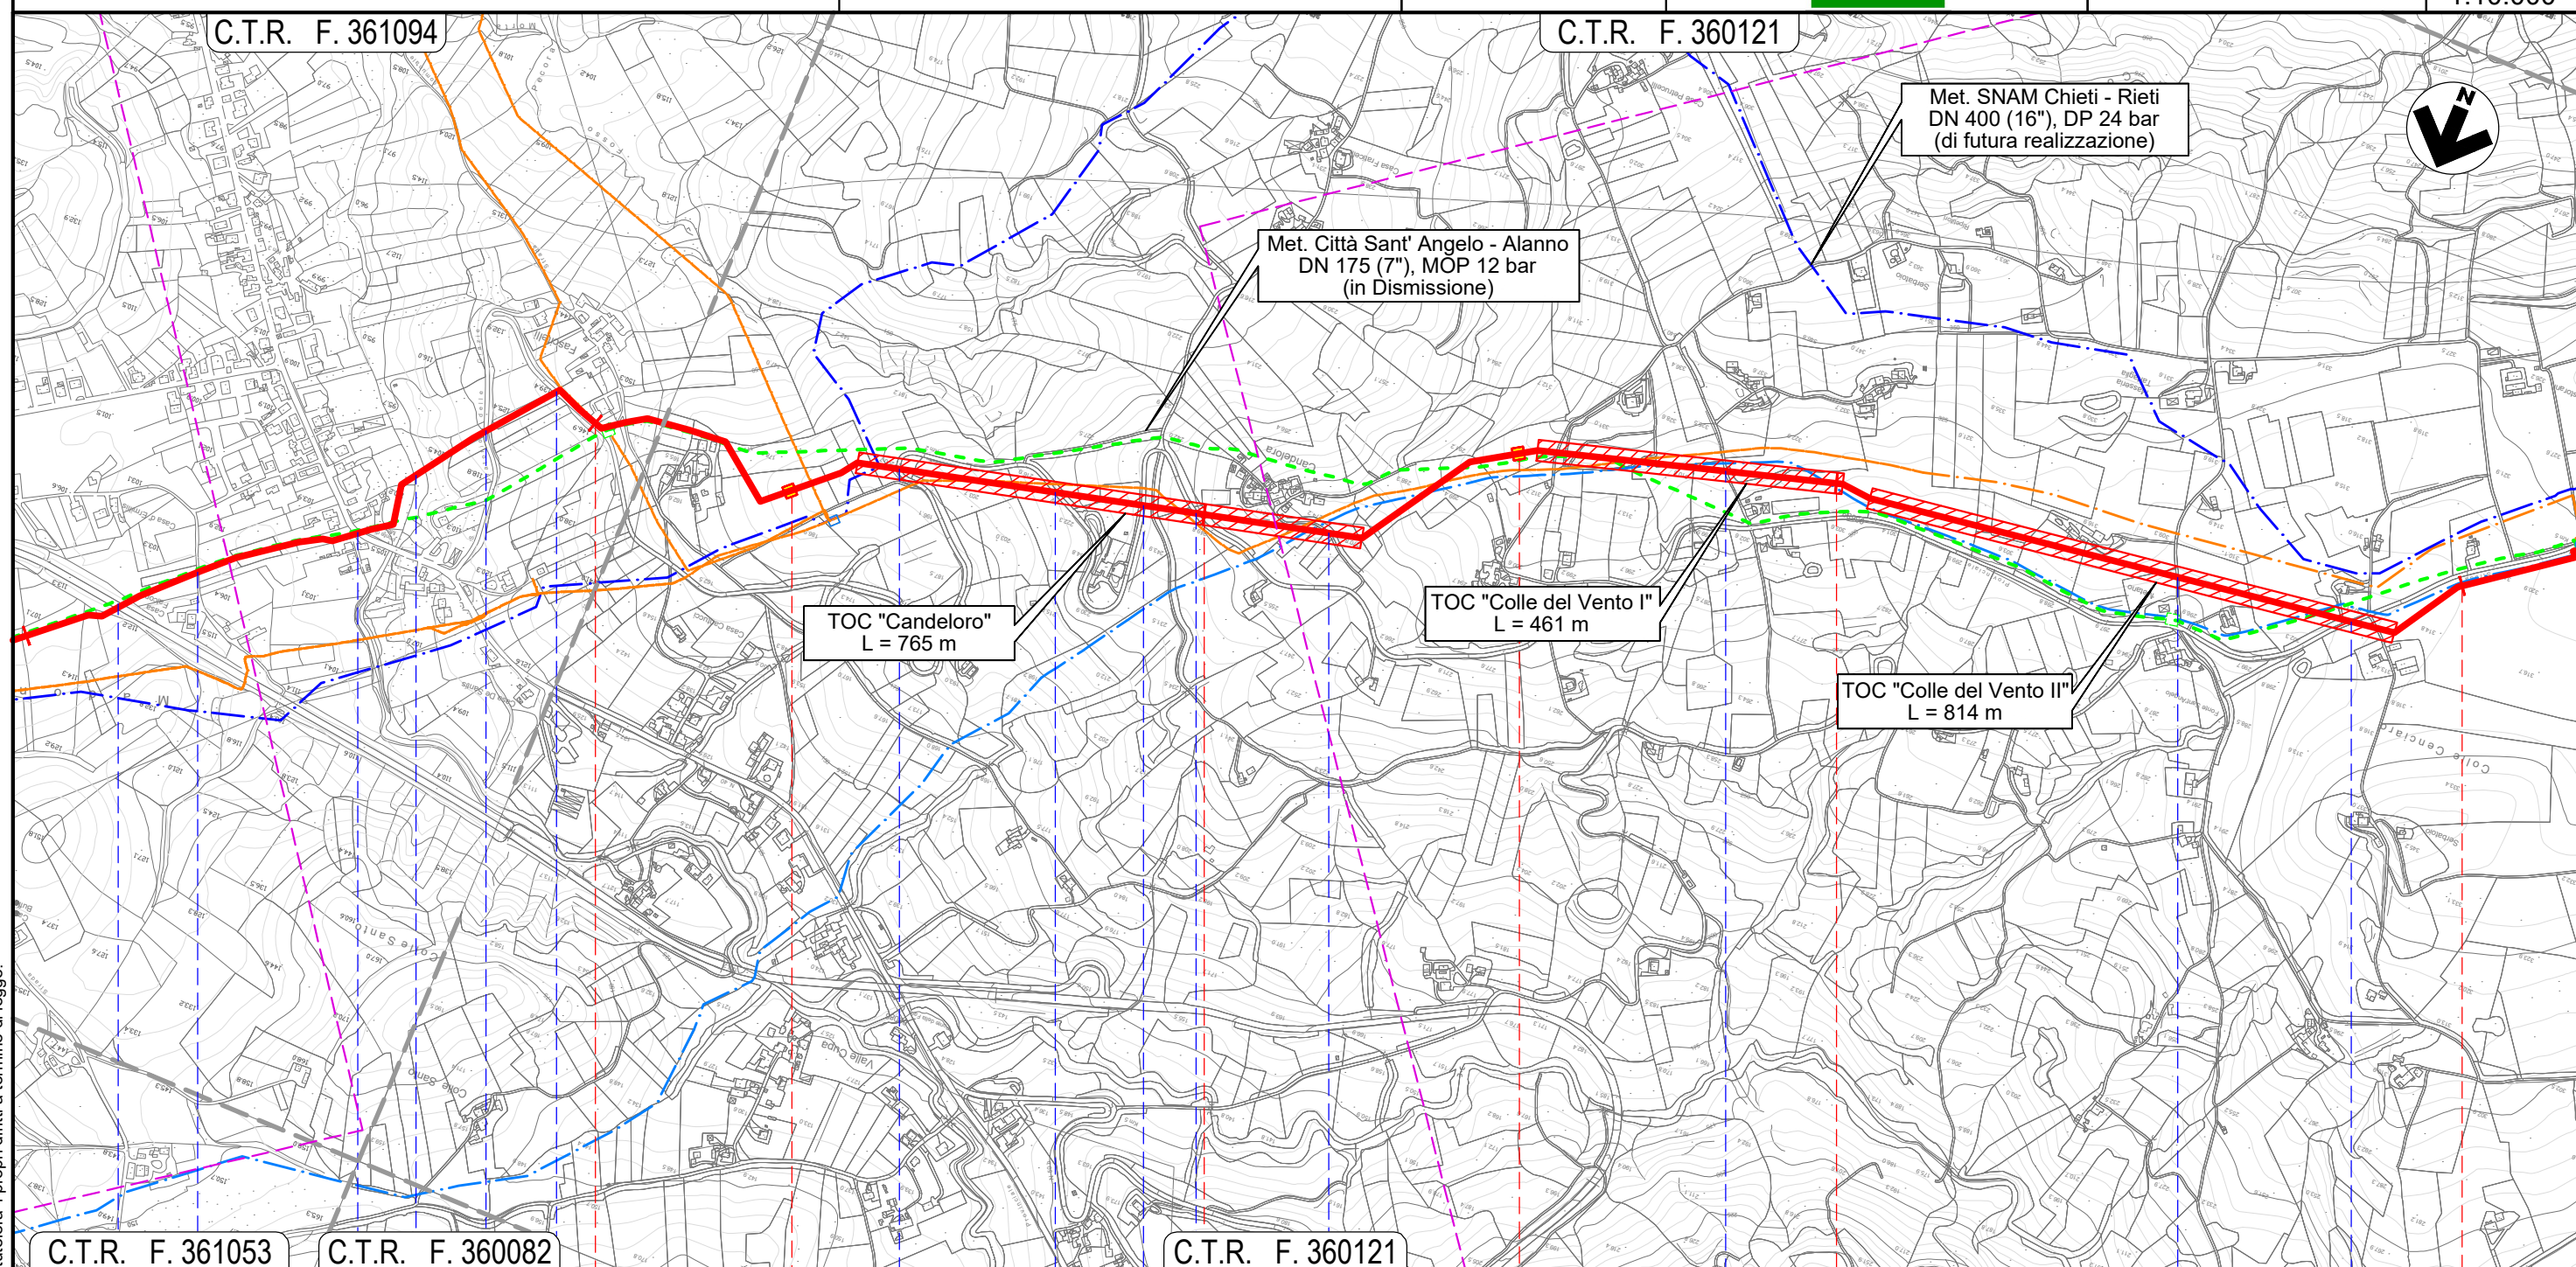

Il presente disegno e' di proprieta' aziendale - La Societa' tutelera' i propri diritti a termine di legge.

ALANNO
PESCARA

● Via Case
Candeloro

Via Colle
del Vento

Via Colle
del Vento

Rif. EN: P20IT04025-PPL-DW-210-207

METANODOTTO CITTA' SANT'ANGELO - ALANNO

PAI - CARTA DEL RISCHIO IDRAULICO

Quadro d'unione



0	11/02/22	EMISSIONE PER ENTI		MARCHETTI	PEDINI	BANCI	Foglio 13 di 13 Scala 1:10.000
REV.	DATA	DESCRIZIONE		ELABORATO	VERIFICATO	APPROVATO	
 Società Gasdotti Italia S.p.A.		Progettista			Comm. 5719-001		
					Dis. P-PG-D-1028		



Progettista



Comm. 5719-001

Dis. P-PG-D-1028

C.T.R. F. 360122

C.T.R. F. 360123

C.T.R. F. 360121

C.T.R. F. 360124

TOC "Colle del Vento I"
L = 461 m

Met. SNAM Chieti - Rieti
DN 400 (16"), DP 24 bar
(di futura realizzazione)

Met. Città Sant' Angelo - Alanno
DN 175 (7"), MOP 12 bar
(in Dismissione)

TOC "Colle del Vento II"
L = 814 m

Altro Metanodotto SGI
esistente


C.T.R. F. 360121

42

43

43+193

ALANNO
PESCARA

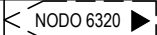

● Via Case Candeloro

● Via Colle del Vento

● Via Colle del Vento

● S.P. n.49-2

Il presente disegno e' di proprieta' aziendale - La Societa' tutelera' i propri diritti a termine di legge.