

Il presente disegno e' di proprieta' aziendale - La Societa' tutelera' i propri diritti a termine di legge.

LEGENDA

SIMBOLOGIA CARTOGRAFICA

- Metanodotto in progetto
DN 200 (8"), DP 60 bar, MOP 12 bar
- Metanodotto da dismettere
DN 175 (7"), MOP 12 bar
- Opere connesse da dismettere
- Metanodotto in esercizio
da ricollegare
- Metanodotti SGI esistenti
- Altri Metanodotti esistenti
- Aree impianti stacco-terminale
in progetto
- Aree impianti stacco-terminale
SGI esistenti
- Aree impianti esistenti
- T.O.C. - Trivelle spingitubo principali
- Impianti di linea in progetto
- Impianti di linea da porre fuori
esercizio e recuperare
- Impianti di linea in esercizio
- Limite sovrapposizione fogli
- Metanodotto SNAM Chieti - Rieti
DN 400 (16") DP=MOP 24 bar
(di futura realizzazione)
- Opere connesse in progetto
- Ricollegamento / Interconnessione
DN xxx (x"), DP xx bar, MOP xx bar
L = xx m

LEGENDA TEMATICA

CLASSI DI PERMEABILITA'

- ALTA
- MEDIA - BASSA
- MEDIO - ALTA
- BASSA / IMPERMEABILE

SIMBOLOGIA MECCANICA



- Punto di intercettazione di linea (P.I.L.)
- Punto di intercettazione di derivazione importante (P.I.D.I.)
- Punto di intercettazione e derivazione semplice con stacco da linea (P.I.D.S.)
- Punto di intercettazione di derivazione importante
con discaggio di allacciamento (P.I.D.I.)
- Impianto di riduzione/regolazione della pressione

Progressiva chilometrica	N.
Comuni	COMUNE
Province	PROVINCIA
Impianti	TIPO - N. - PROG. TIPO - N. - ESISTENTE DA MODIFICARE TIPO - N. - ESISTENTE
Attraversamenti	TIPOLOGIA ATTRAVERSATA (SS n.##, corso d'acqua, ferrovia, ecc.)
Attraversamenti (opere connesse)	TIPOLOGIA ATTRAVERSATA (SS n.##, corso d'acqua, ferrovia, ecc.)



COROGRAFIA 1:250.000

0	11/02/22	EMISSIONE PER ENTI		MARCHETTI	PEDINI	BANCI	
REV.	DATA	DESCRIZIONE			ELABORATO	VERIFICATO	APPROVATO
		Progettista 			COMMESSA 5719		UNITA' 001
METANODOTTO CITTA' SANT'ANGELO - ALANNO					DISEGNO P-PG-D-1036		
					REVISIONE 0		
CARTA IDROGEOLOGICA					FG. 1 DI 13		
					SCALA 1:10.000		

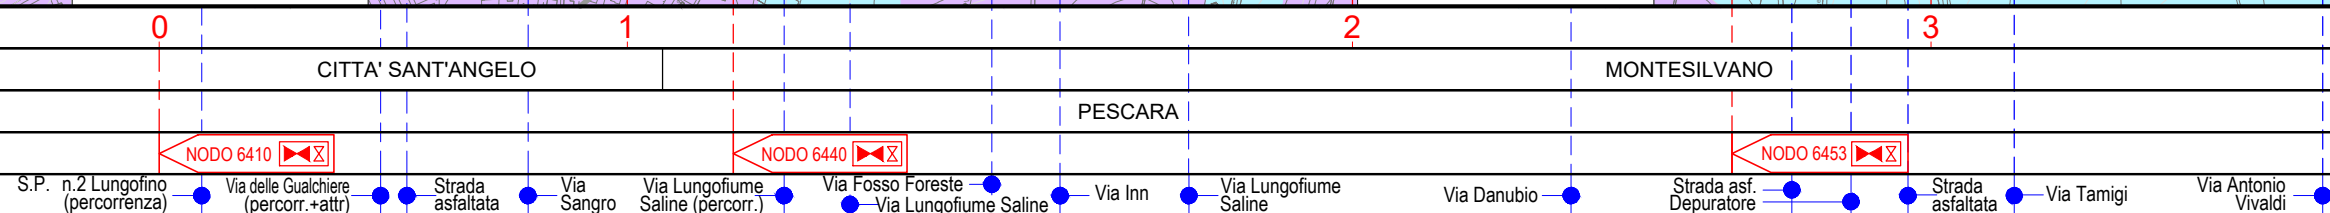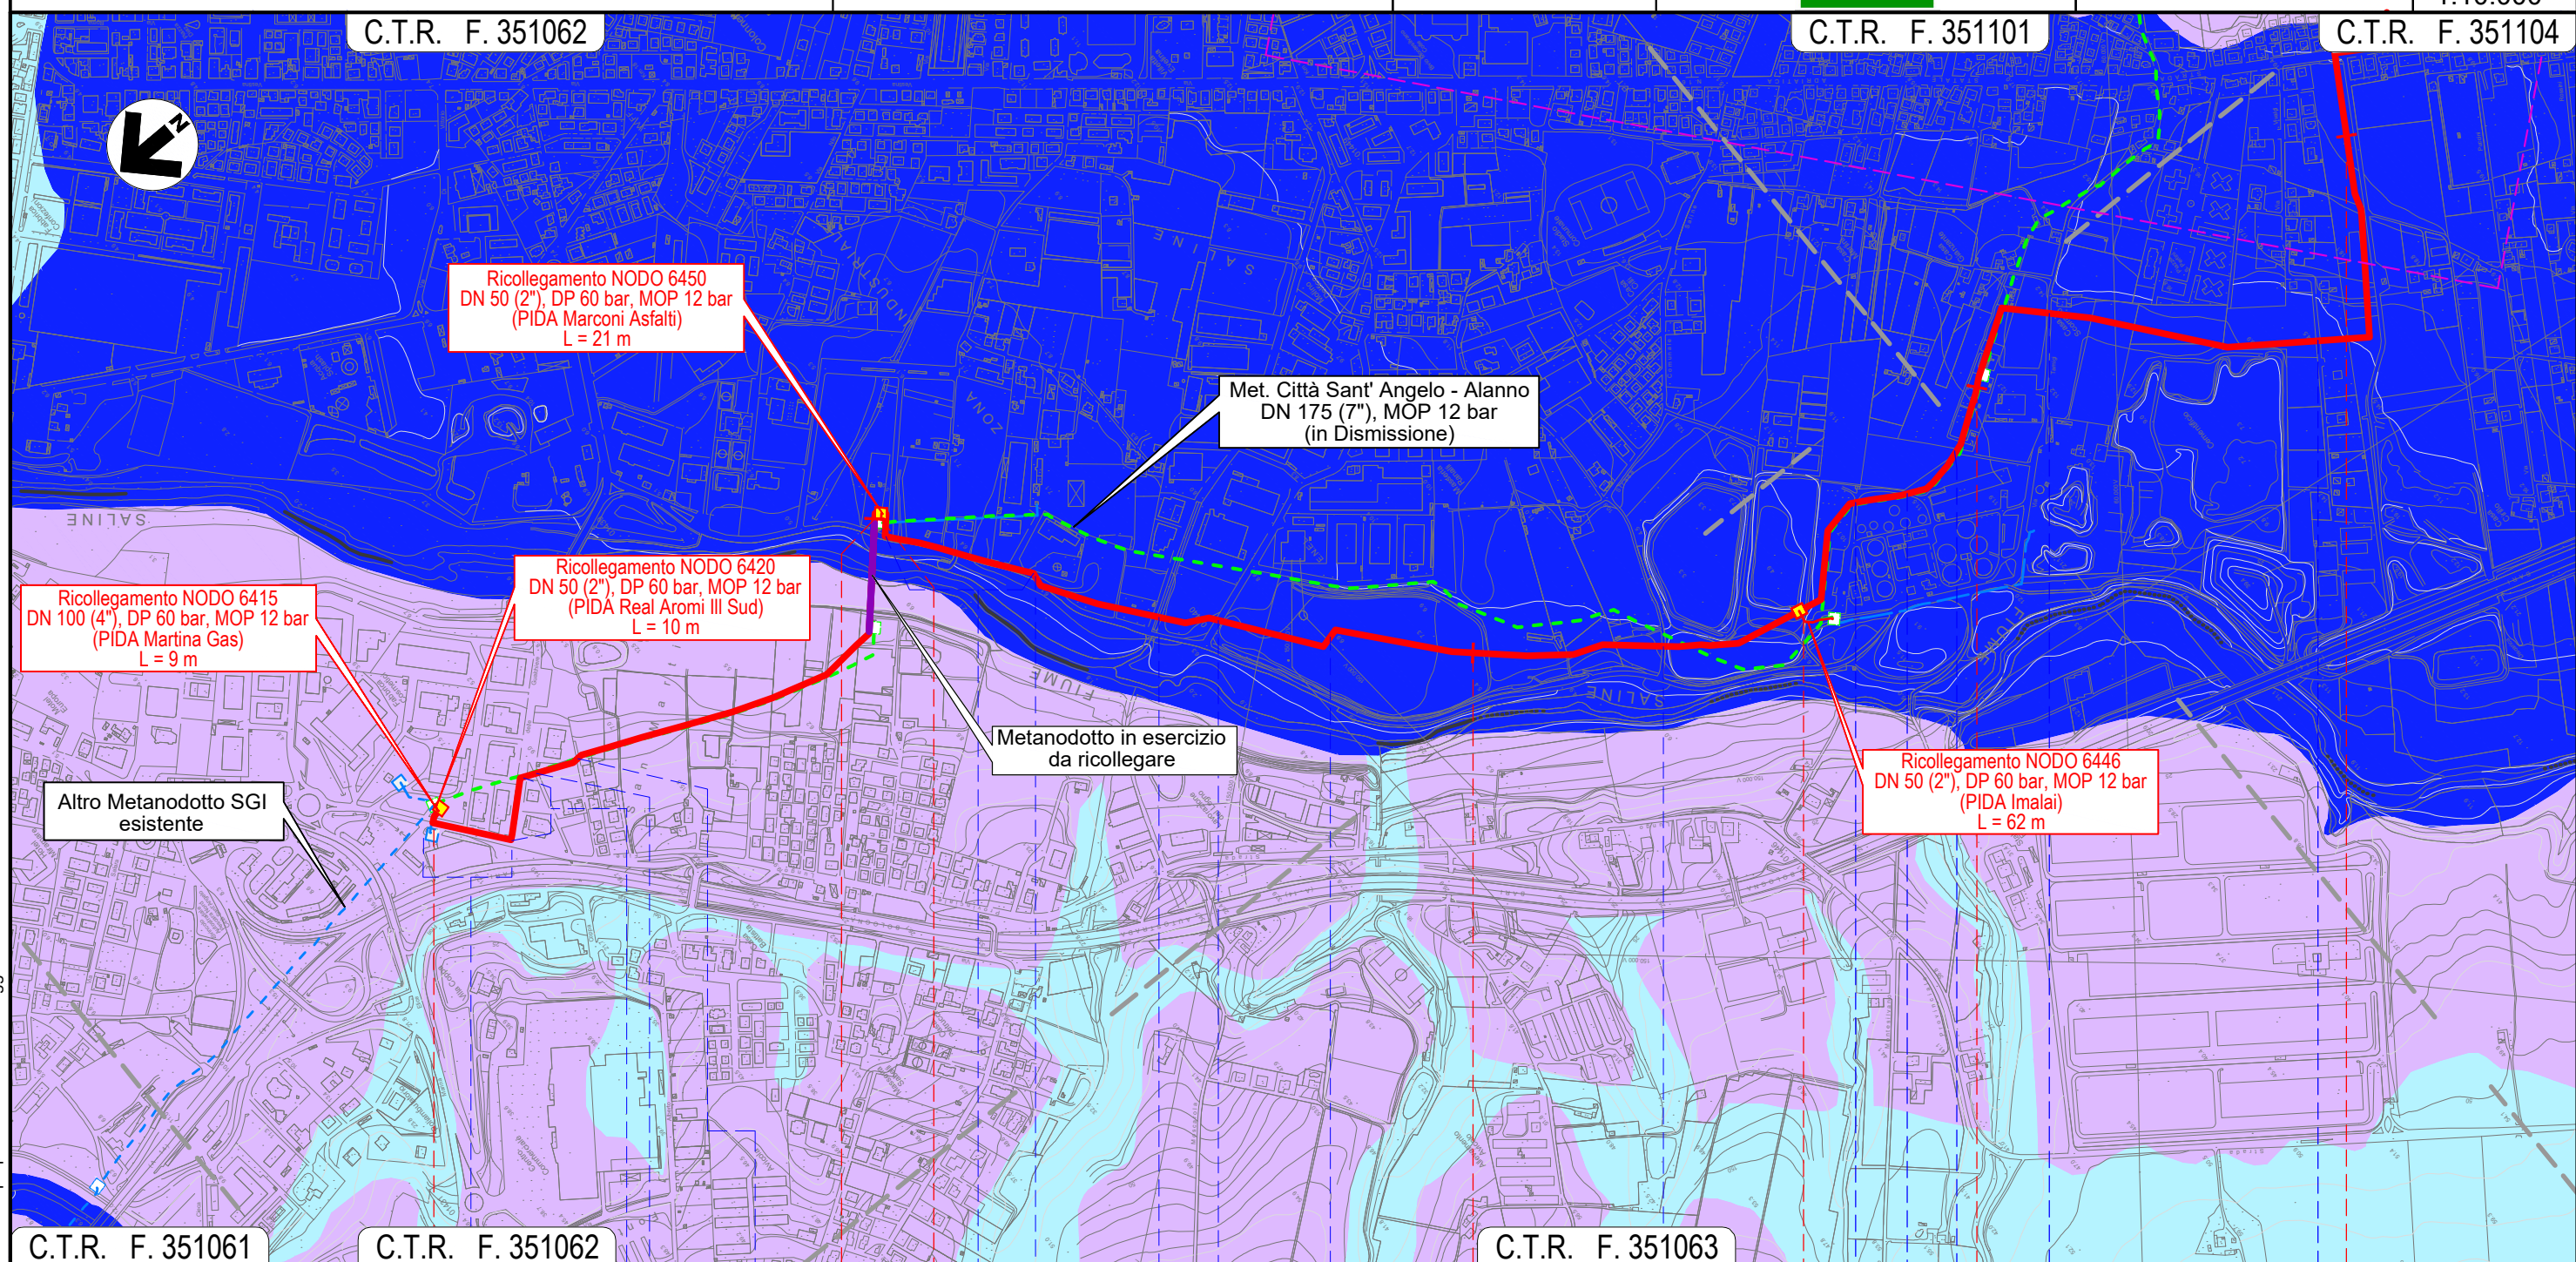

METANODOTTO CITTA' SANT'ANGELO - ALANNO

CARTA IDROGEOLOGICA

Quadro d'unione

1

2

3

4

5

6

7

8

9

10

11

12

13

0
REV.

11/02/22
DATA

EMISSIONE PER ENTI
DESCRIZIONE

S.G.I.
Società Gasdotti Italia S.p.A.

Progettista

Enereco

Comm.
Dis.

5719-001
P-PG-D-1036

Foglio
di
Scala

3
13
1:10.000

C.T.R. F. 351062

C.T.R. F. 351101

C.T.R. F. 351104

C.T.R. F. 351101

C.T.R. F. 351102

TOC "Collevento"
L = 504 m

TOC "Montesilvano"
L = 509 m

Met. Città Sant' Angelo - Alanno
DN 175 (7"), MOP 12 bar
(in Dismissione)

TOC "Valle Furci"
L = 938 m

4

5

6

7

8

MONTESILVANO

PESCARA

NODO 6457

NODO 6470

Via Vestina

Via Vestina (percorrenza)

Via Pavese (percorrenza)

Via F.lli Cervi

Via Fosso dello Sportello

Strada Piazza Osvoldo Galli

S.P. n. 25

S.P. n. 26

Fosso Mazzocco

S.P. n. 26


Fosso

S.P. n. 26

Via Giorgio La Pira

Fosso Valle Furci (percorrenza)

Il presente disegno e' di proprieta' aziendale - La Societa' tutelera' i propri diritti a termine di legge.

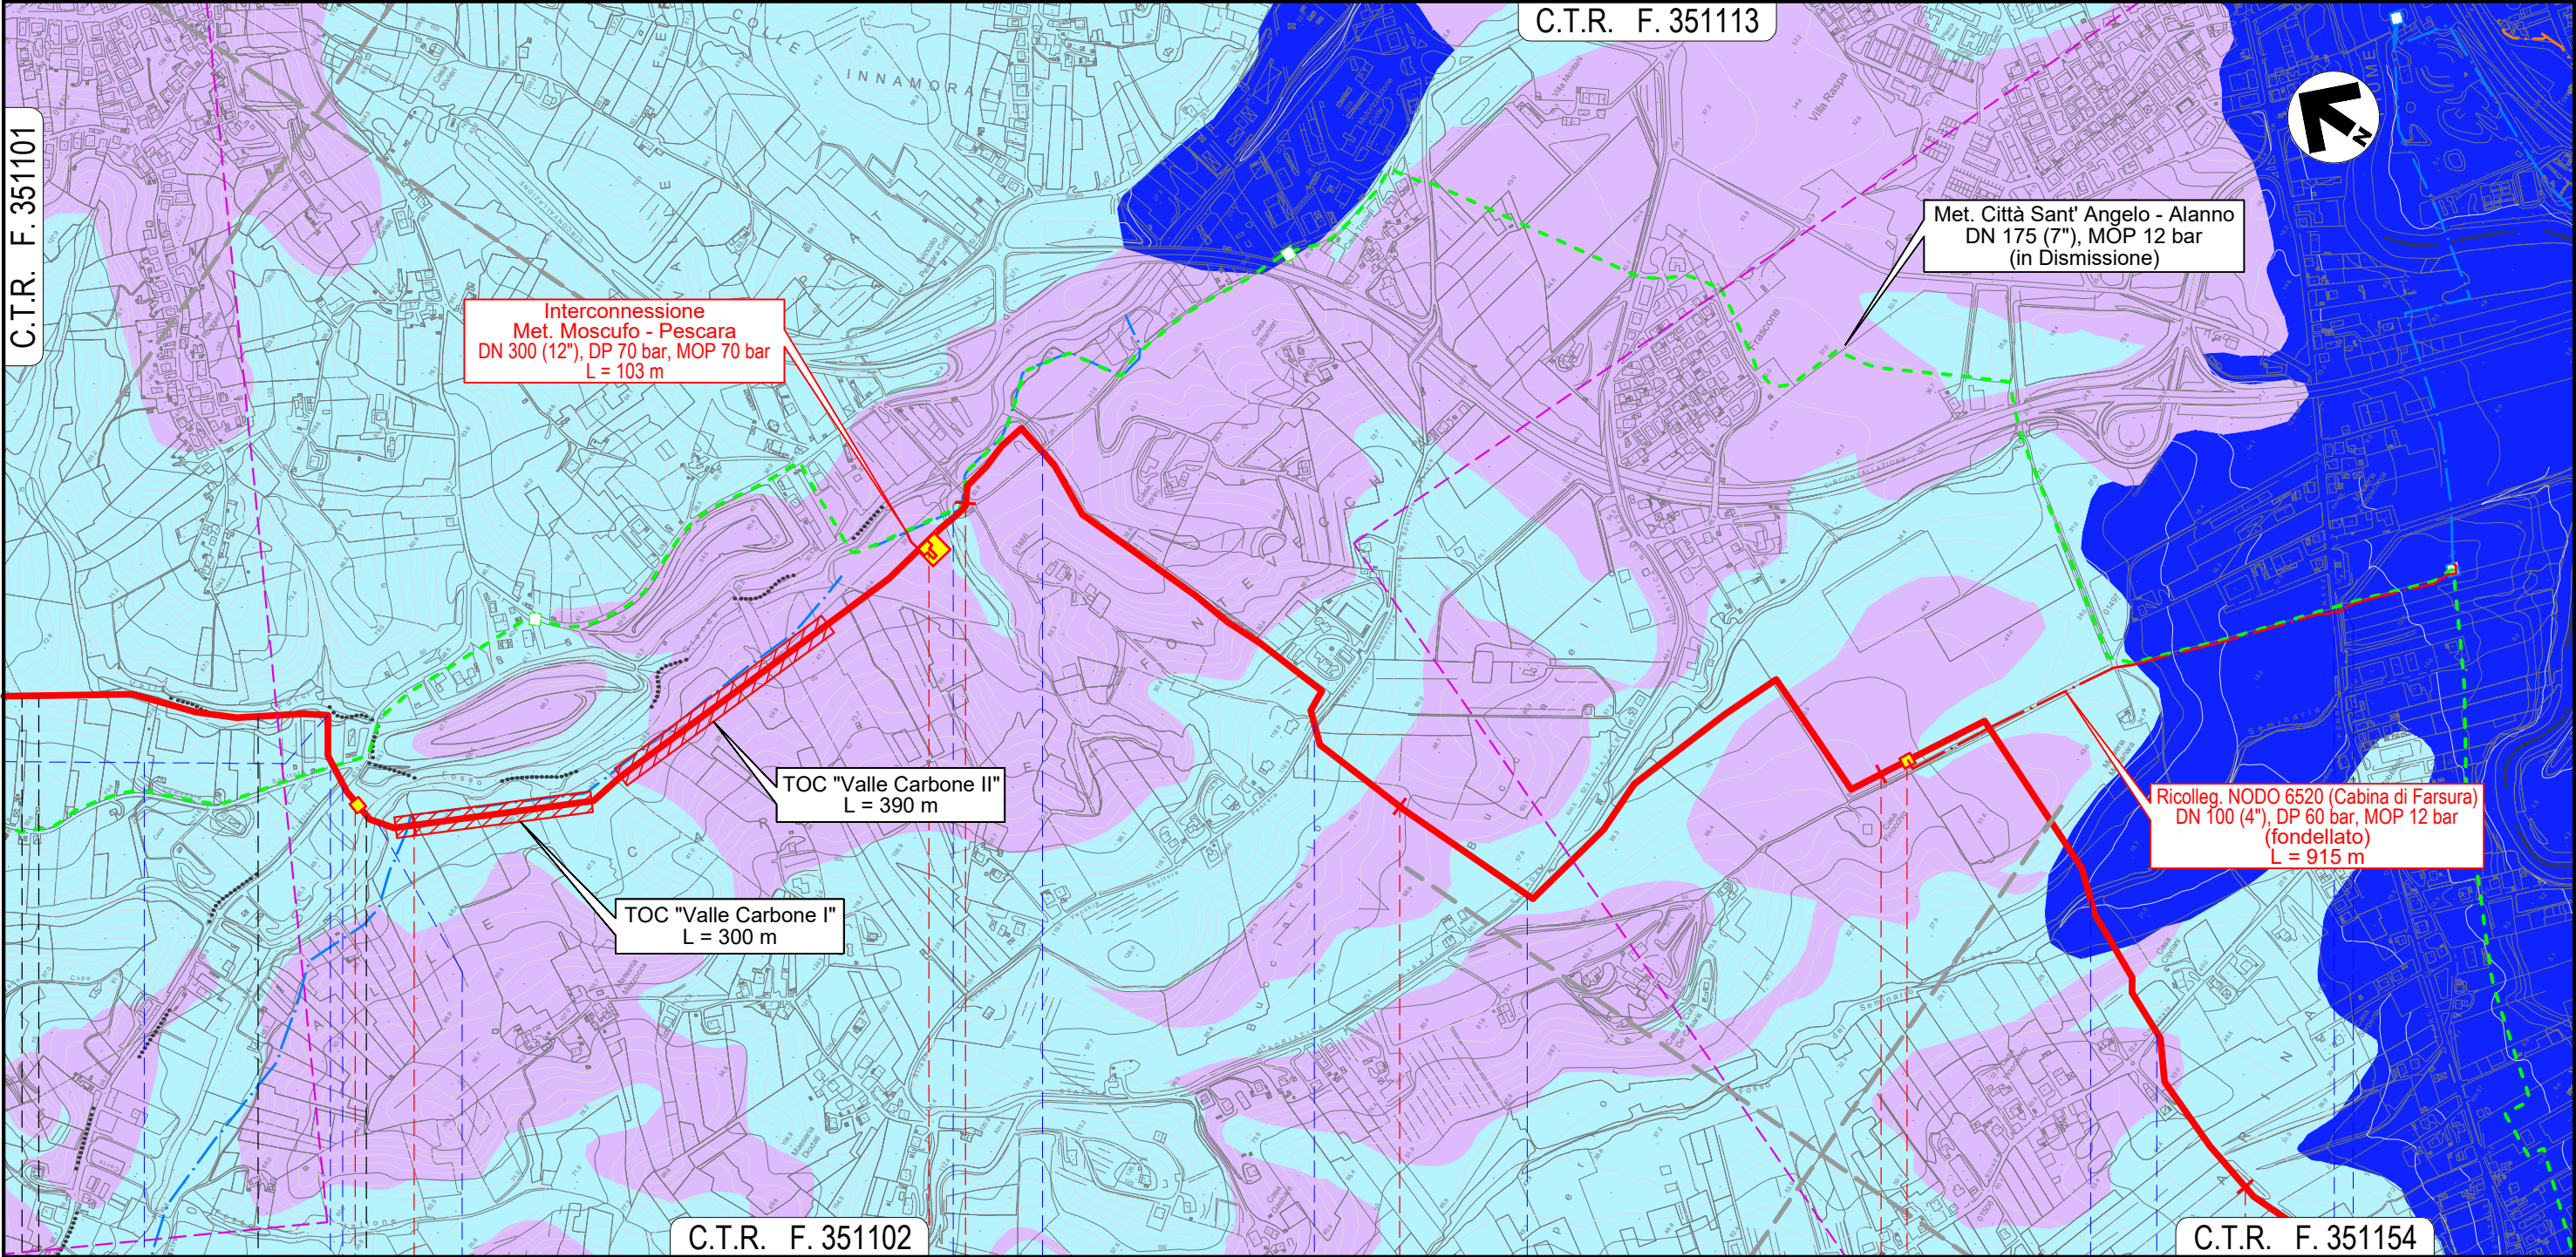


	</
--	--	----

METANODOTTO CITTA' SANT'ANGELO - ALANNO

CARTA IDROGEOLOGICA

Quadro d'unione

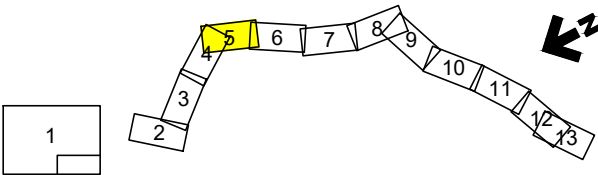

						Foglio 5 di 13 Scala 1:10.000	
0	11/02/22	EMISSIONE PER ENTI		MARCHETTI	PEDINI		BANCI
REV.	DATA	DESCRIZIONE		ELABORATO	VERIFICATO		APPROVATO
 Società Gasdotti Italia S.p.A.		Progettista		Comm. 5719-001			
				Dis. P-PG-D-1036			



Progettista



Comm. 5719-001

Dis. P-PG-D-1036

C.T.R. F. 351154

C.T.R. F. 351153

Ricolleg. NODO 6520 (Cabina di Farsura)
DN 100 (4"), DP 60 bar, MOP 12 bar
(fondellato)
L = 915 m


Met. Città Sant' Angelo - Alanno
DN 175 (7"), MOP 12 bar
(in Dismissione)

C.T.R. F. 351113


C.T.R. F. 351141

12	13	14	15	16	
SPOLTORE			SAN GIOVANNI TEATINO		SPOLTORE
PESCARA			CHIETI		PESCARA
NODO 6505			NODO 6540		
Fosso del Seminario	Via Pescarina	Via Mare Adriatico	Via Loira	S.R. n.602 (percorrenza+attr.)	Fosso
				S.R. n.602	Fosso
				S.R. n.602	Fosso
					Via Aterno
					Via Pescara
S.R. n.602	Fosso del Seminario				


Il presente disegno e' di proprieta' aziendale - La Societa' tutelera' i propri diritti a termine di legge.

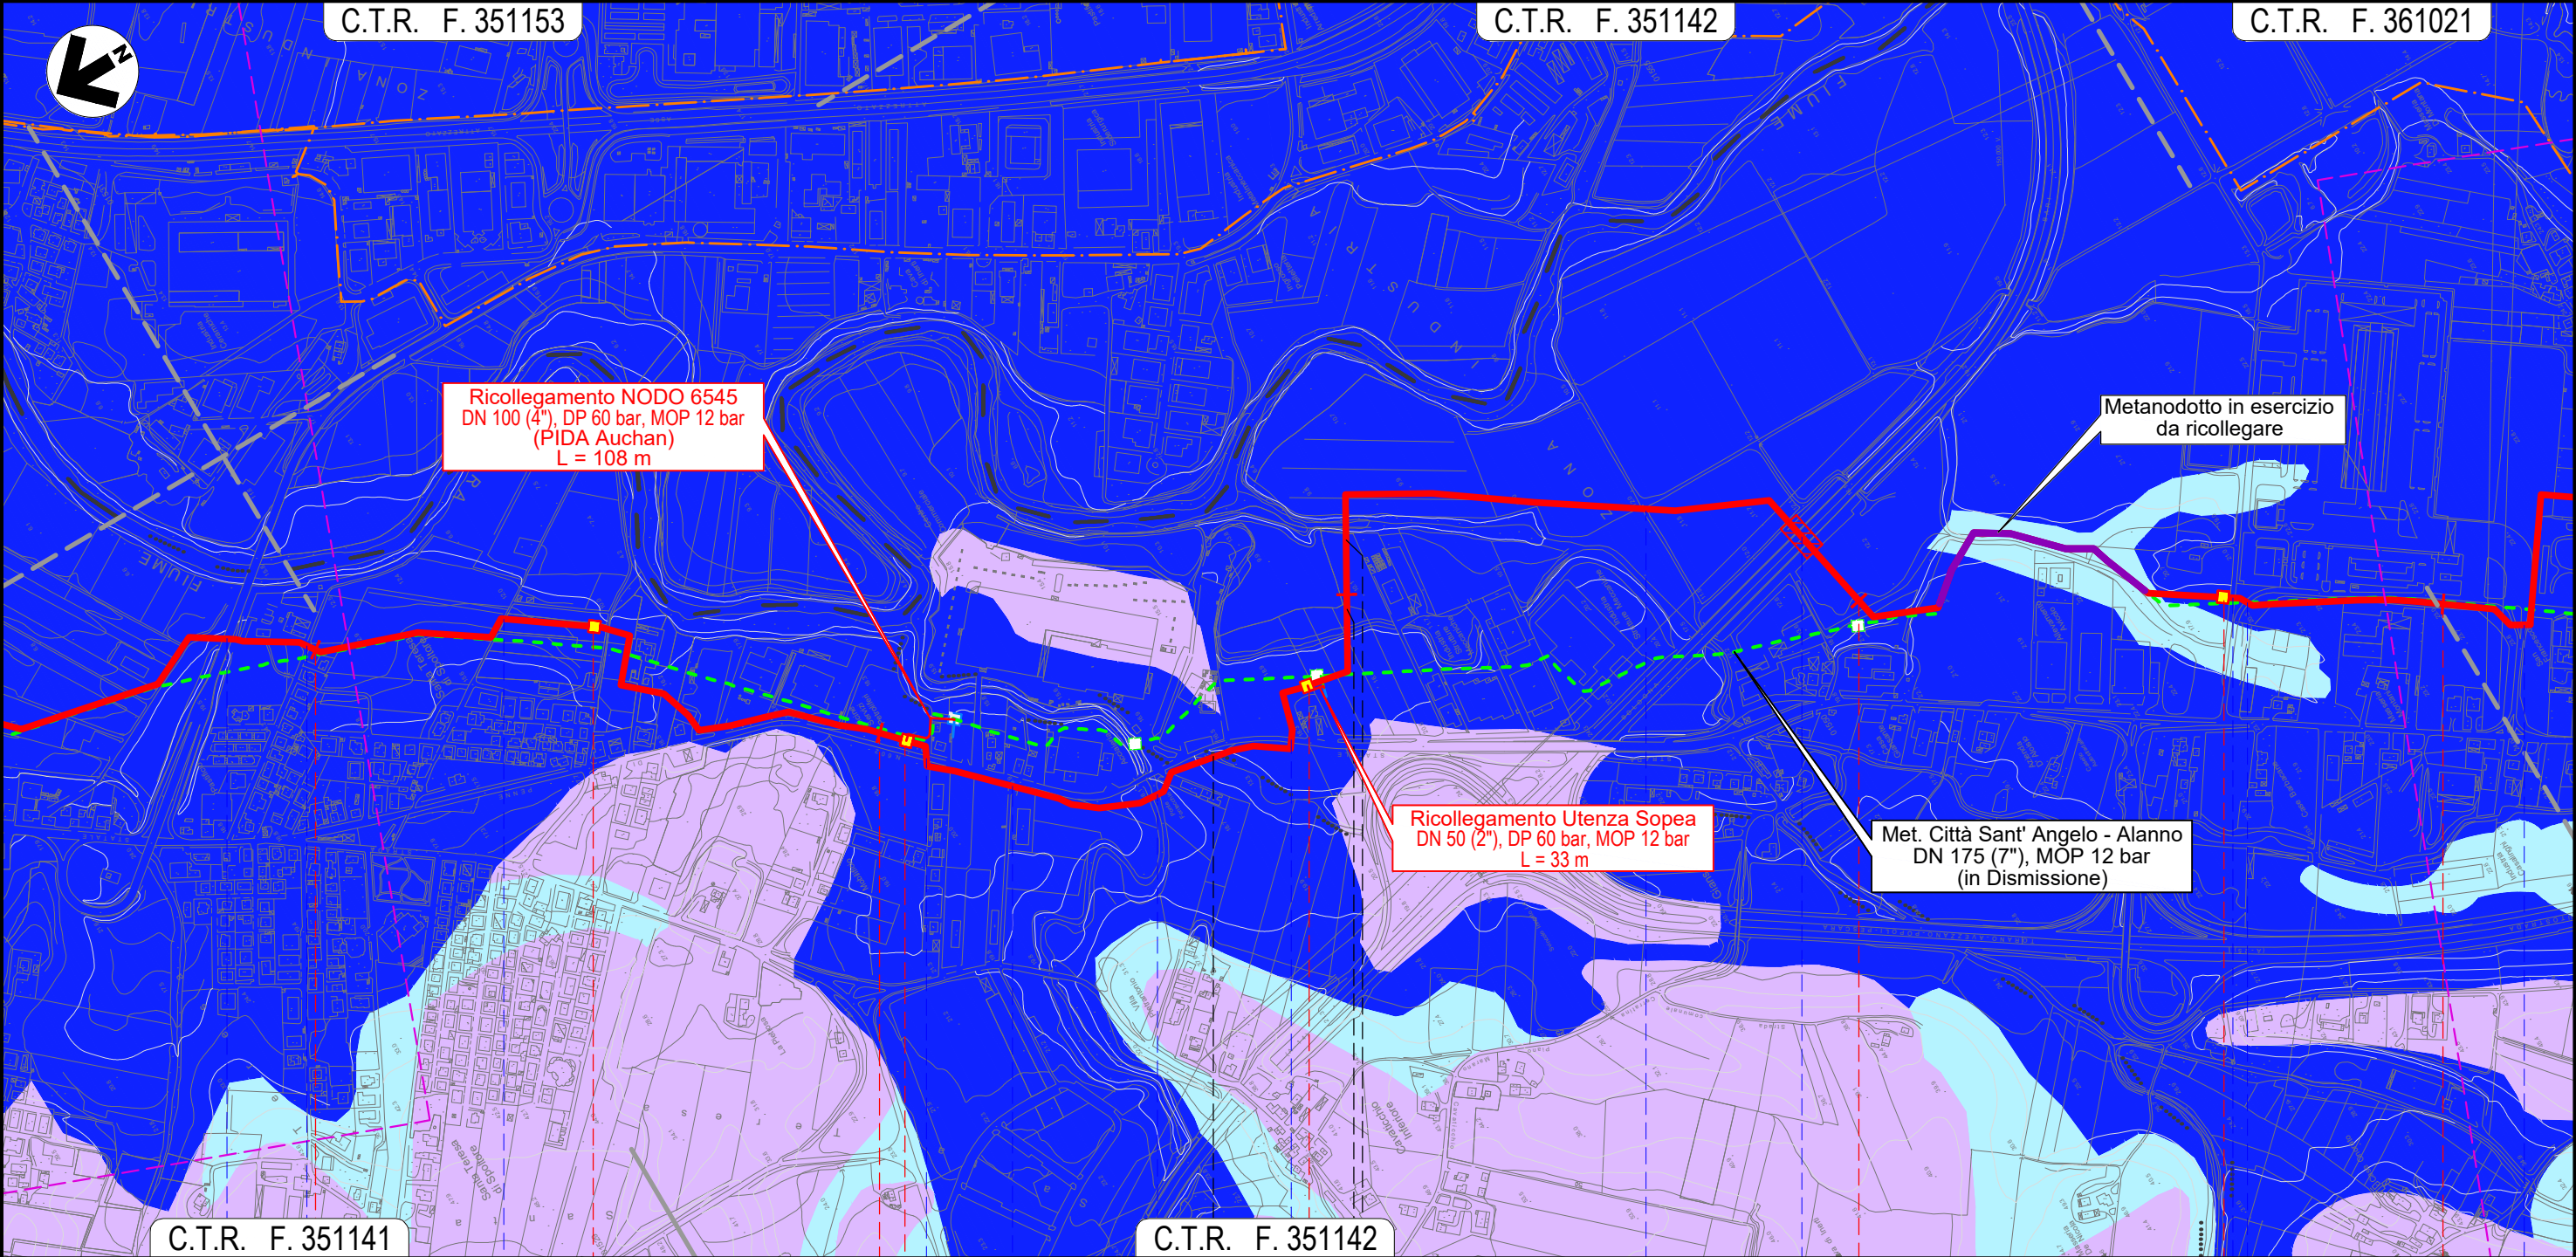


16			17			18			19			20		
SPOLTORE						CEPAGATTI		SAN GIOVANNI TEATINO		CEPAGATTI				
						PESCARA		CHIETI		PESCARA				
Via Aterno	Via Pescara	Via Aterno	S.R. n.602	Via Maiella	Fosso Fontecchio	S.R. n.602	Fossi Madonna	Via Nazionale	Autostrada A14	Strada asfaltata	Via Lombardia	S.R. n.602		

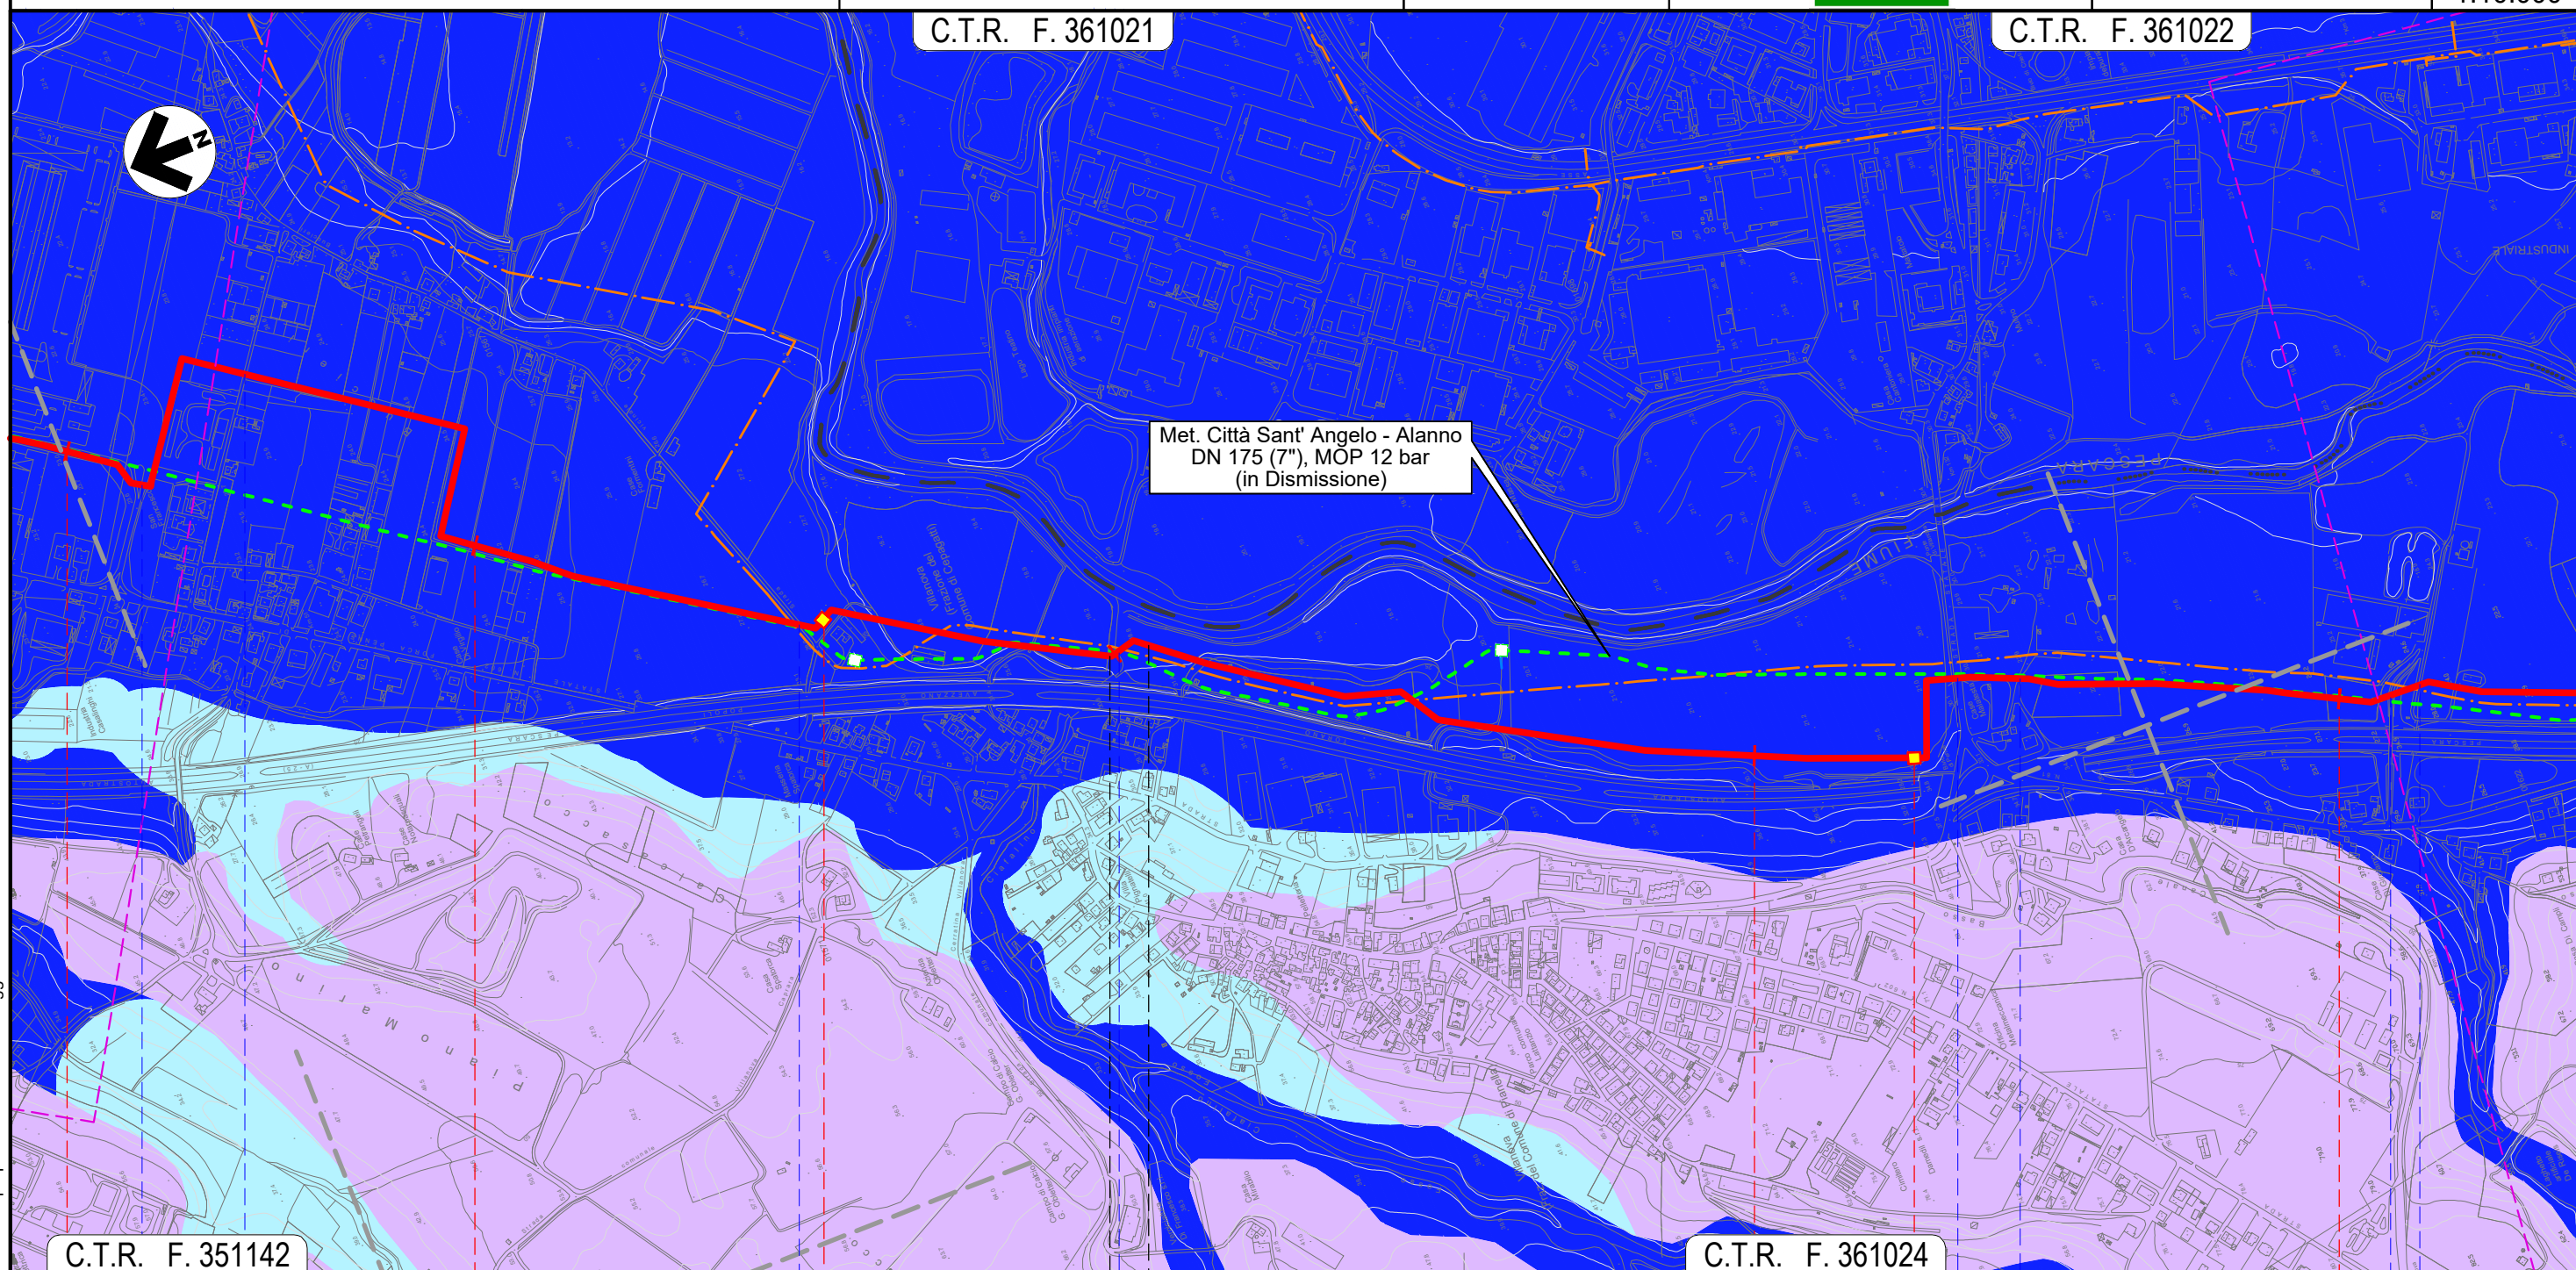



Il presente disegno e' di proprieta' aziendale - La Societa' tutelera' i propri diritti a termine di legge.

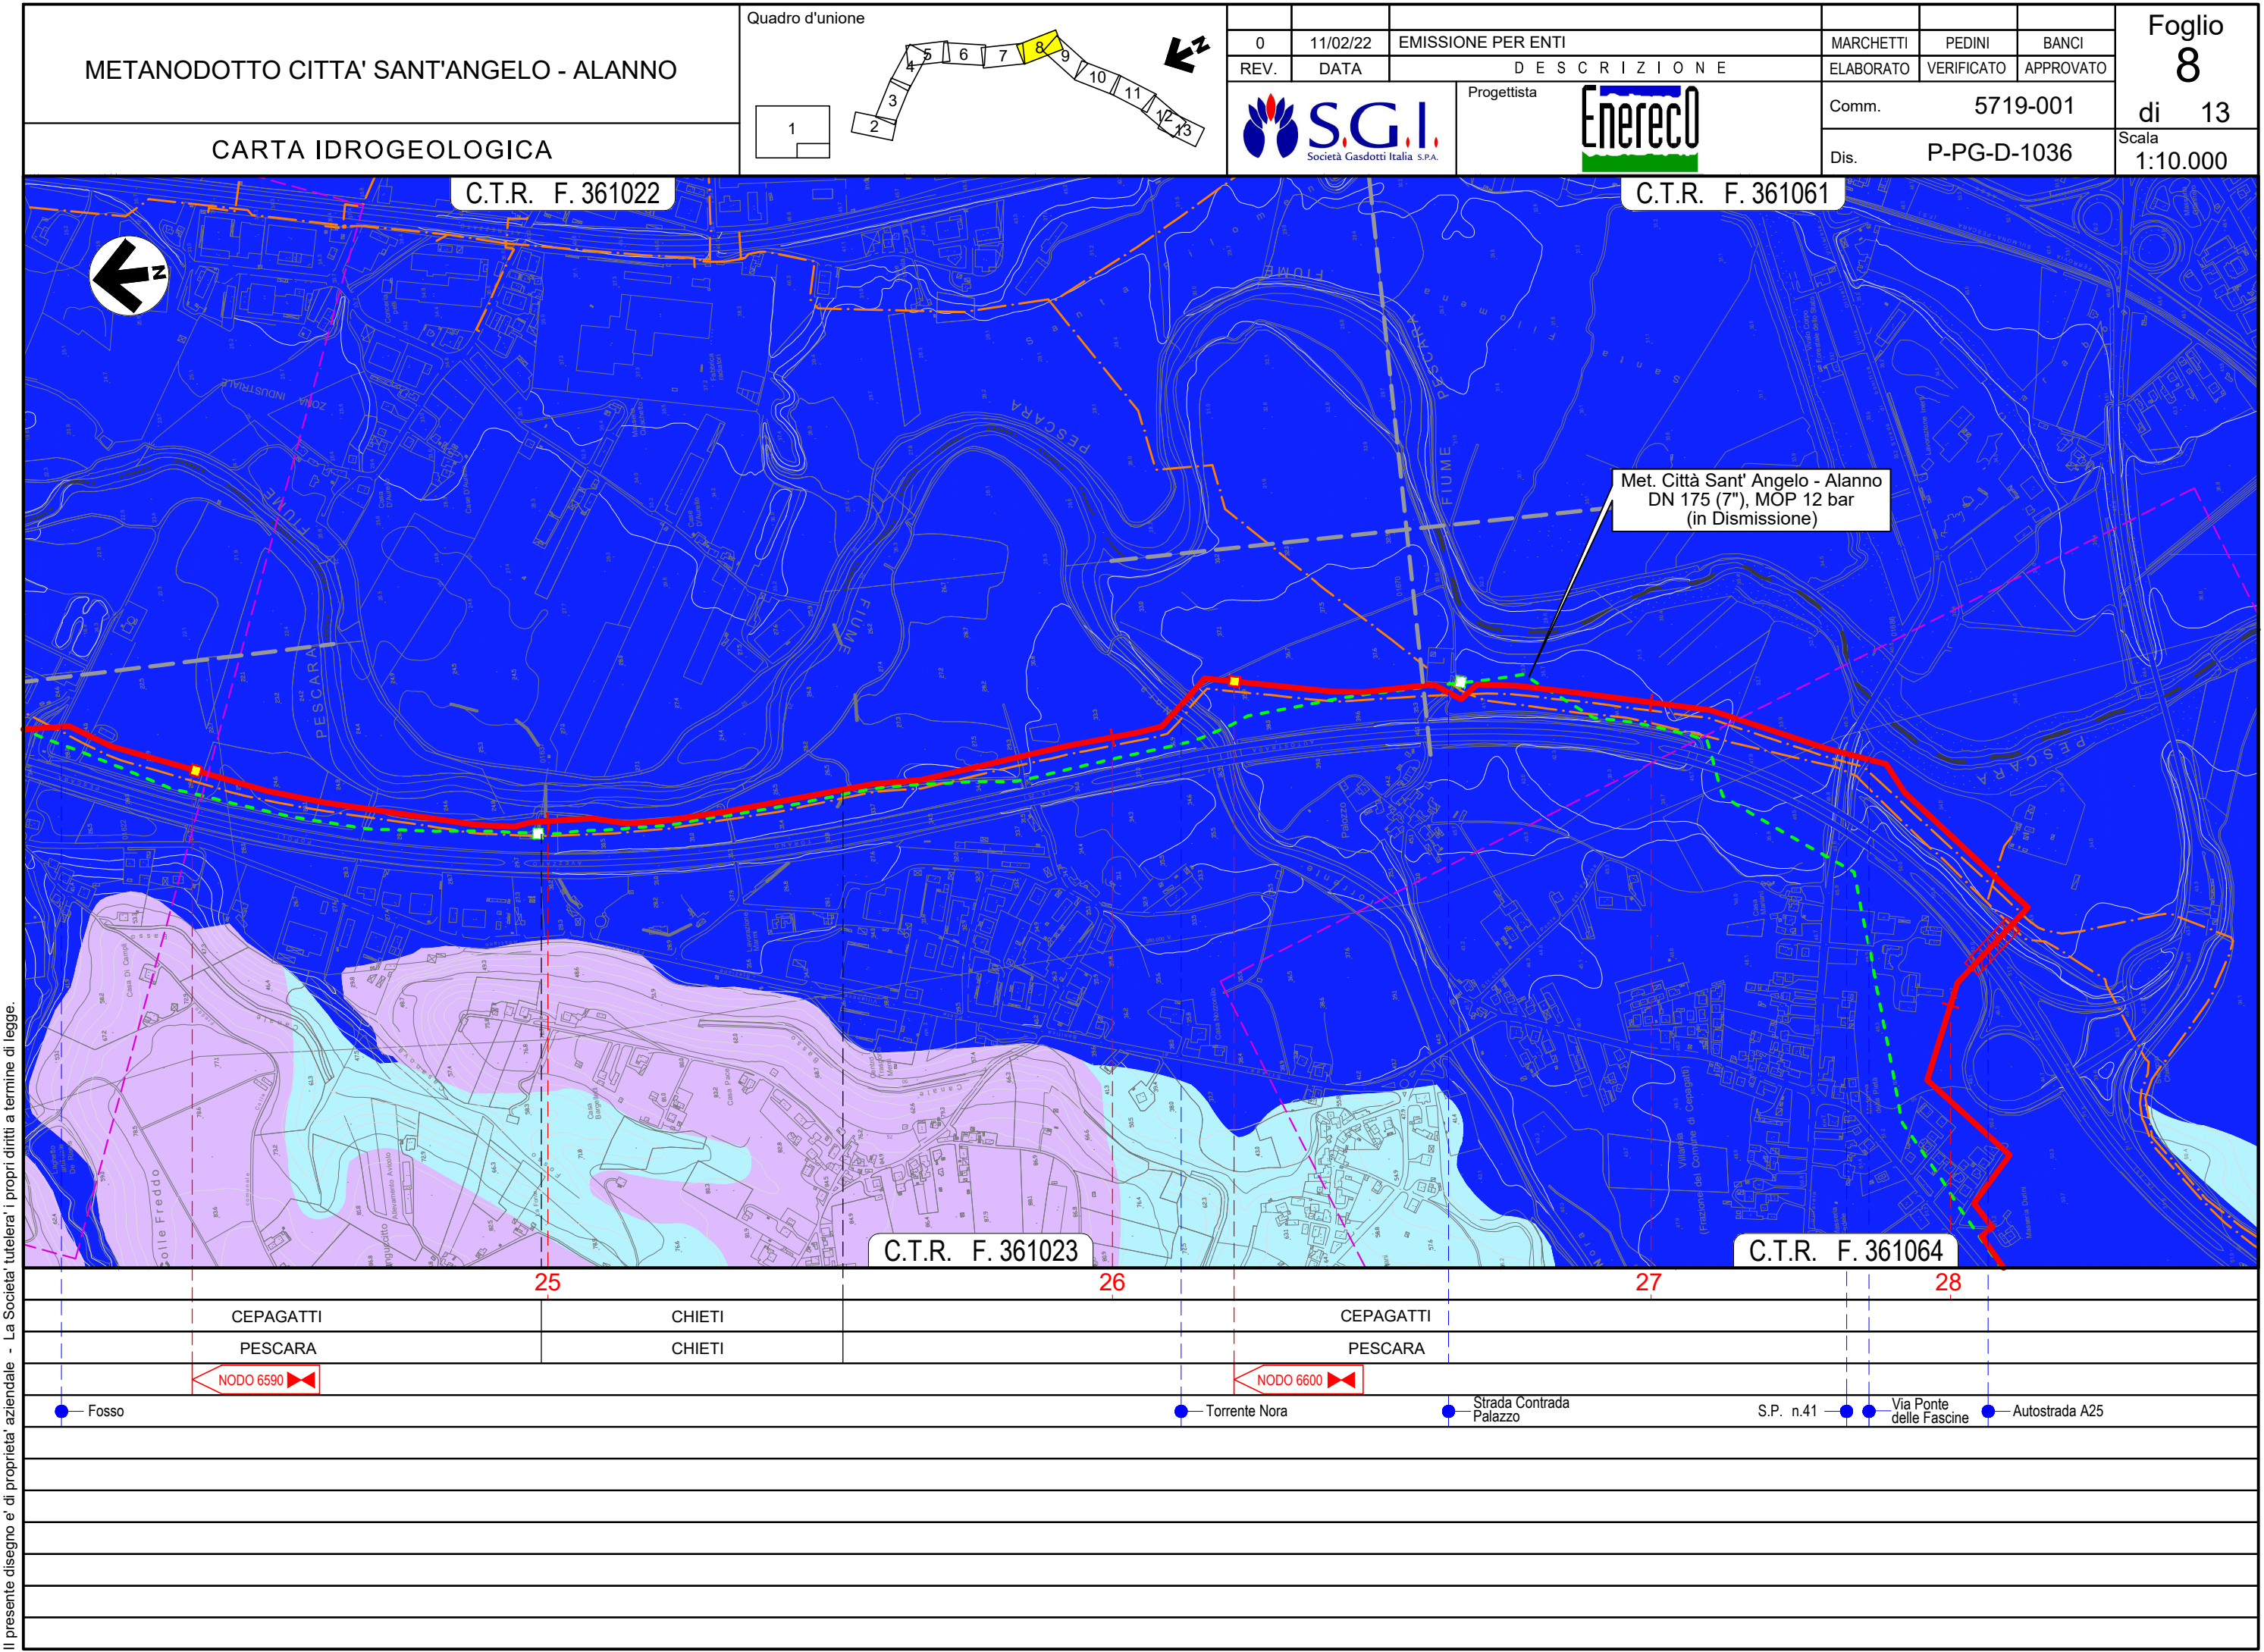


Il presente disegno e' di proprieta' aziendale - La Societa' tutelera' i propri diritti a termine di legge.

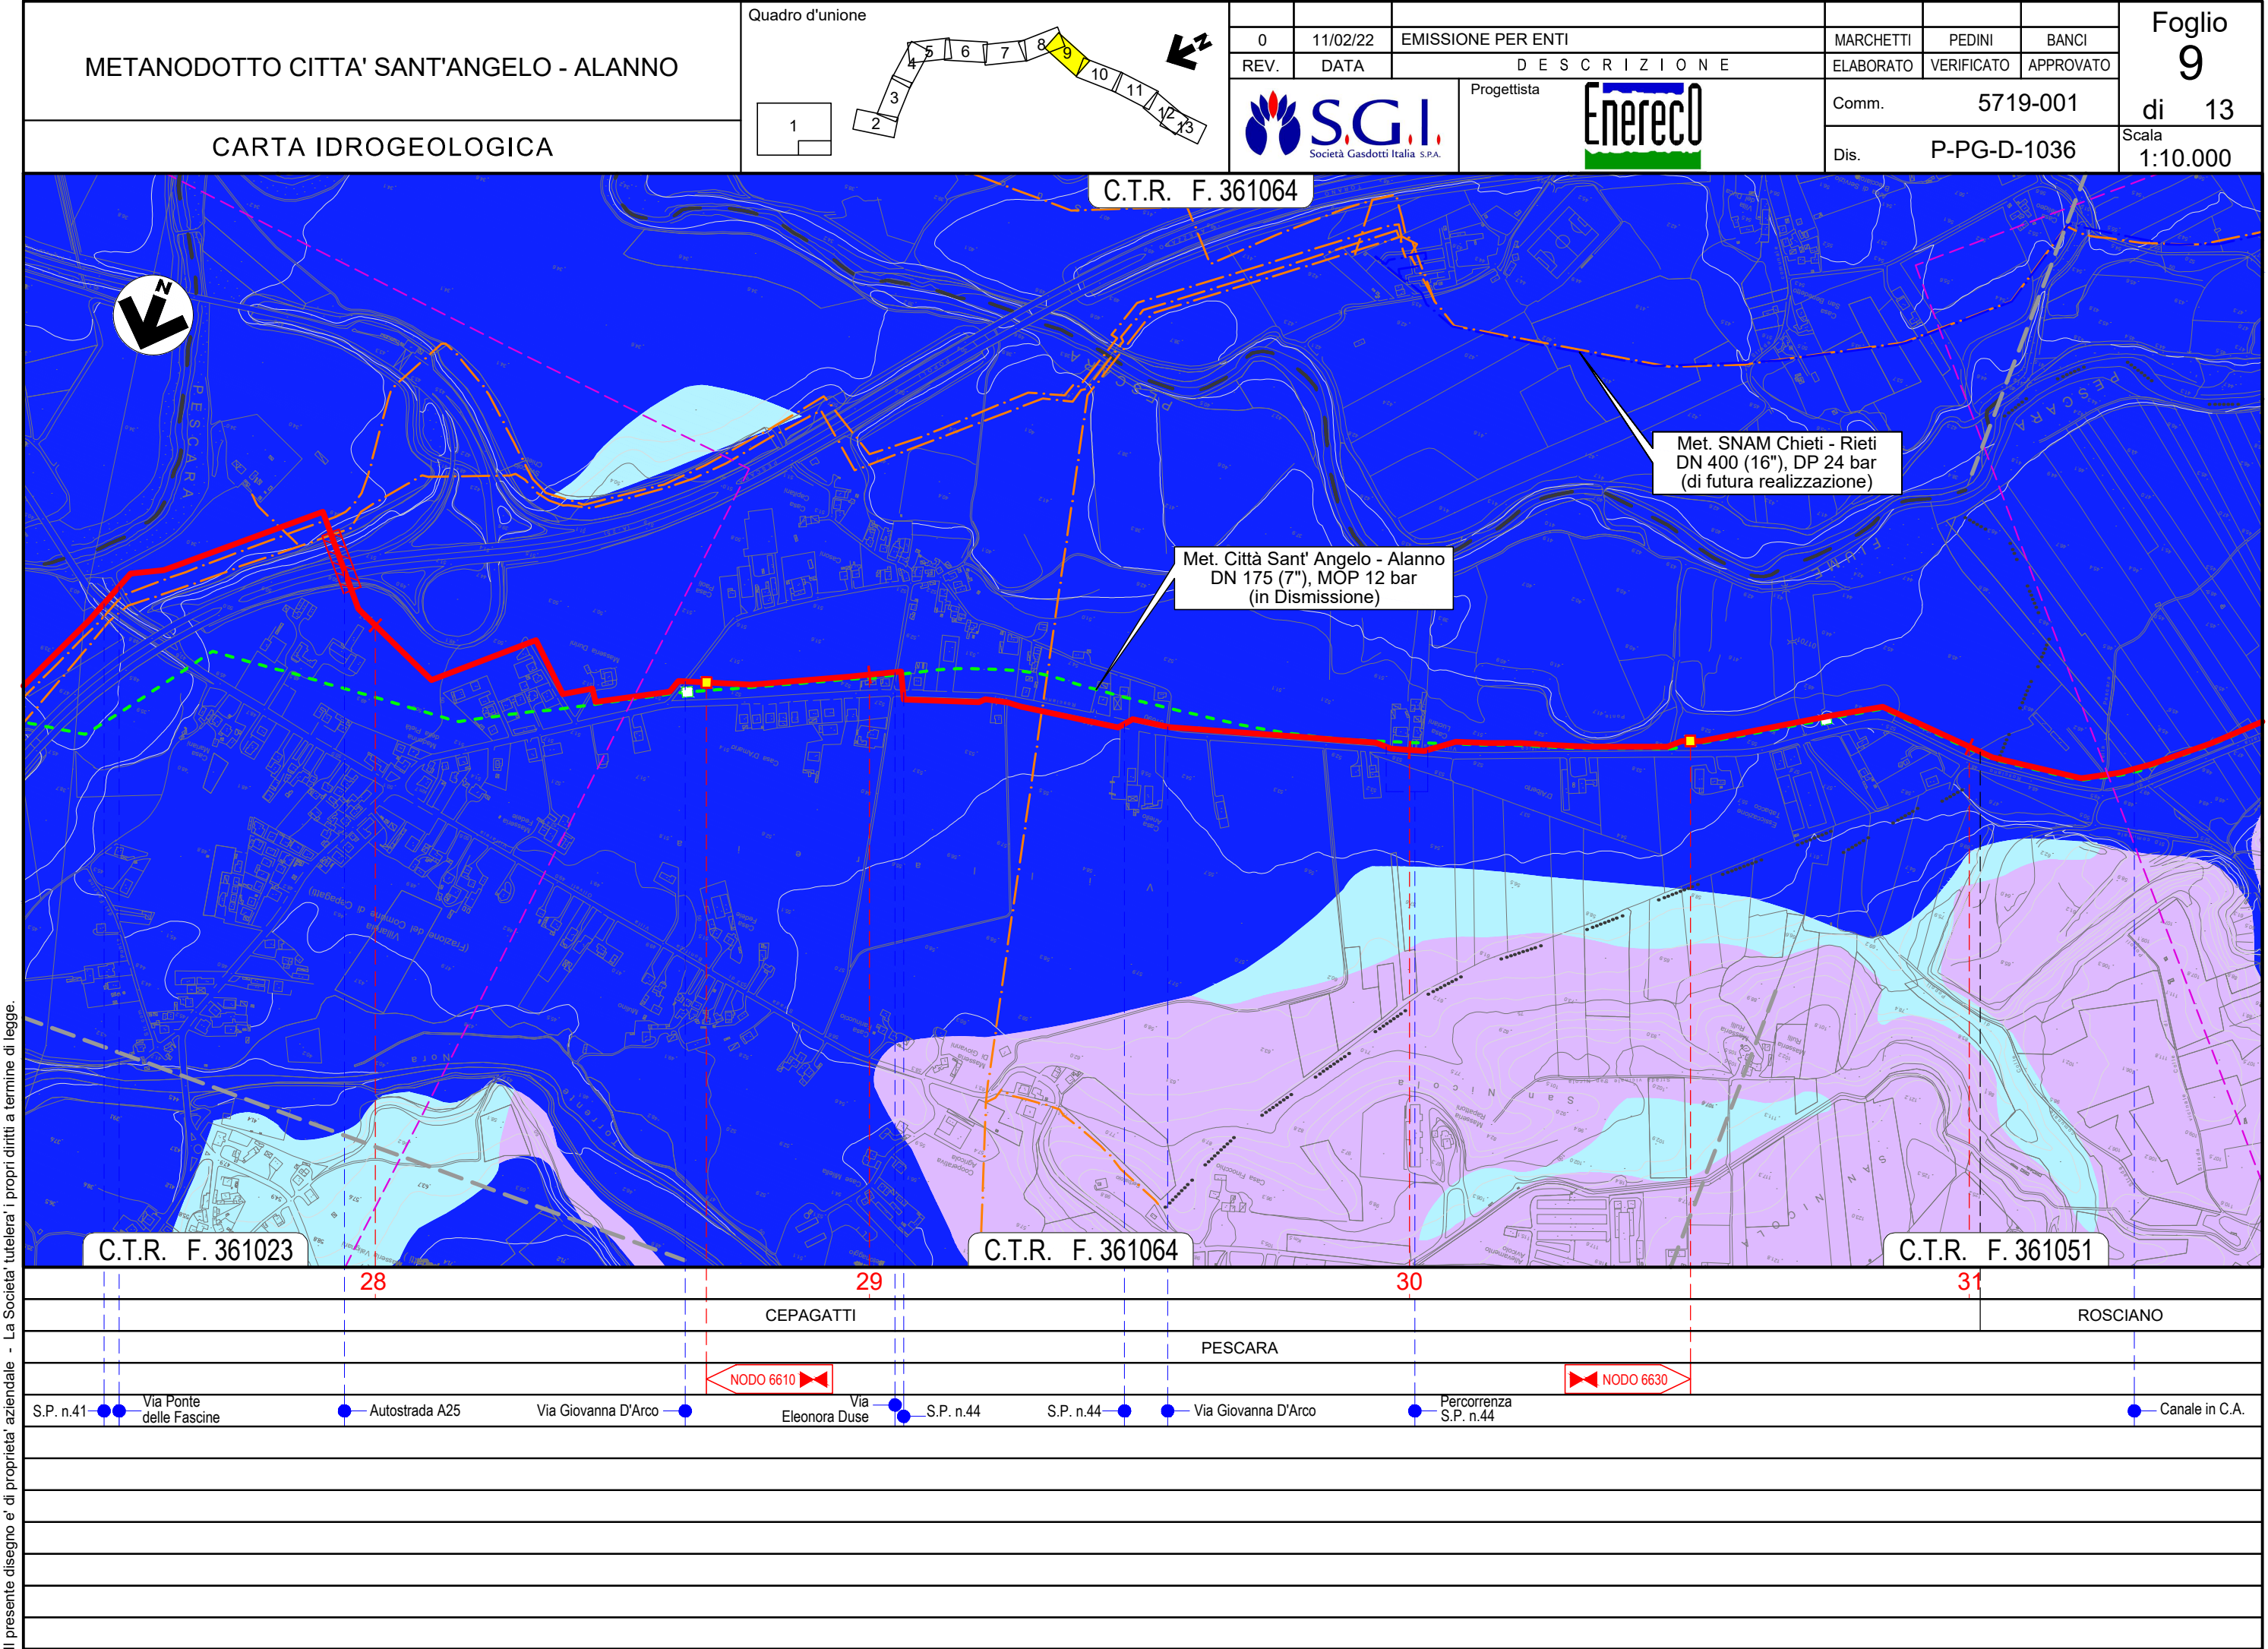

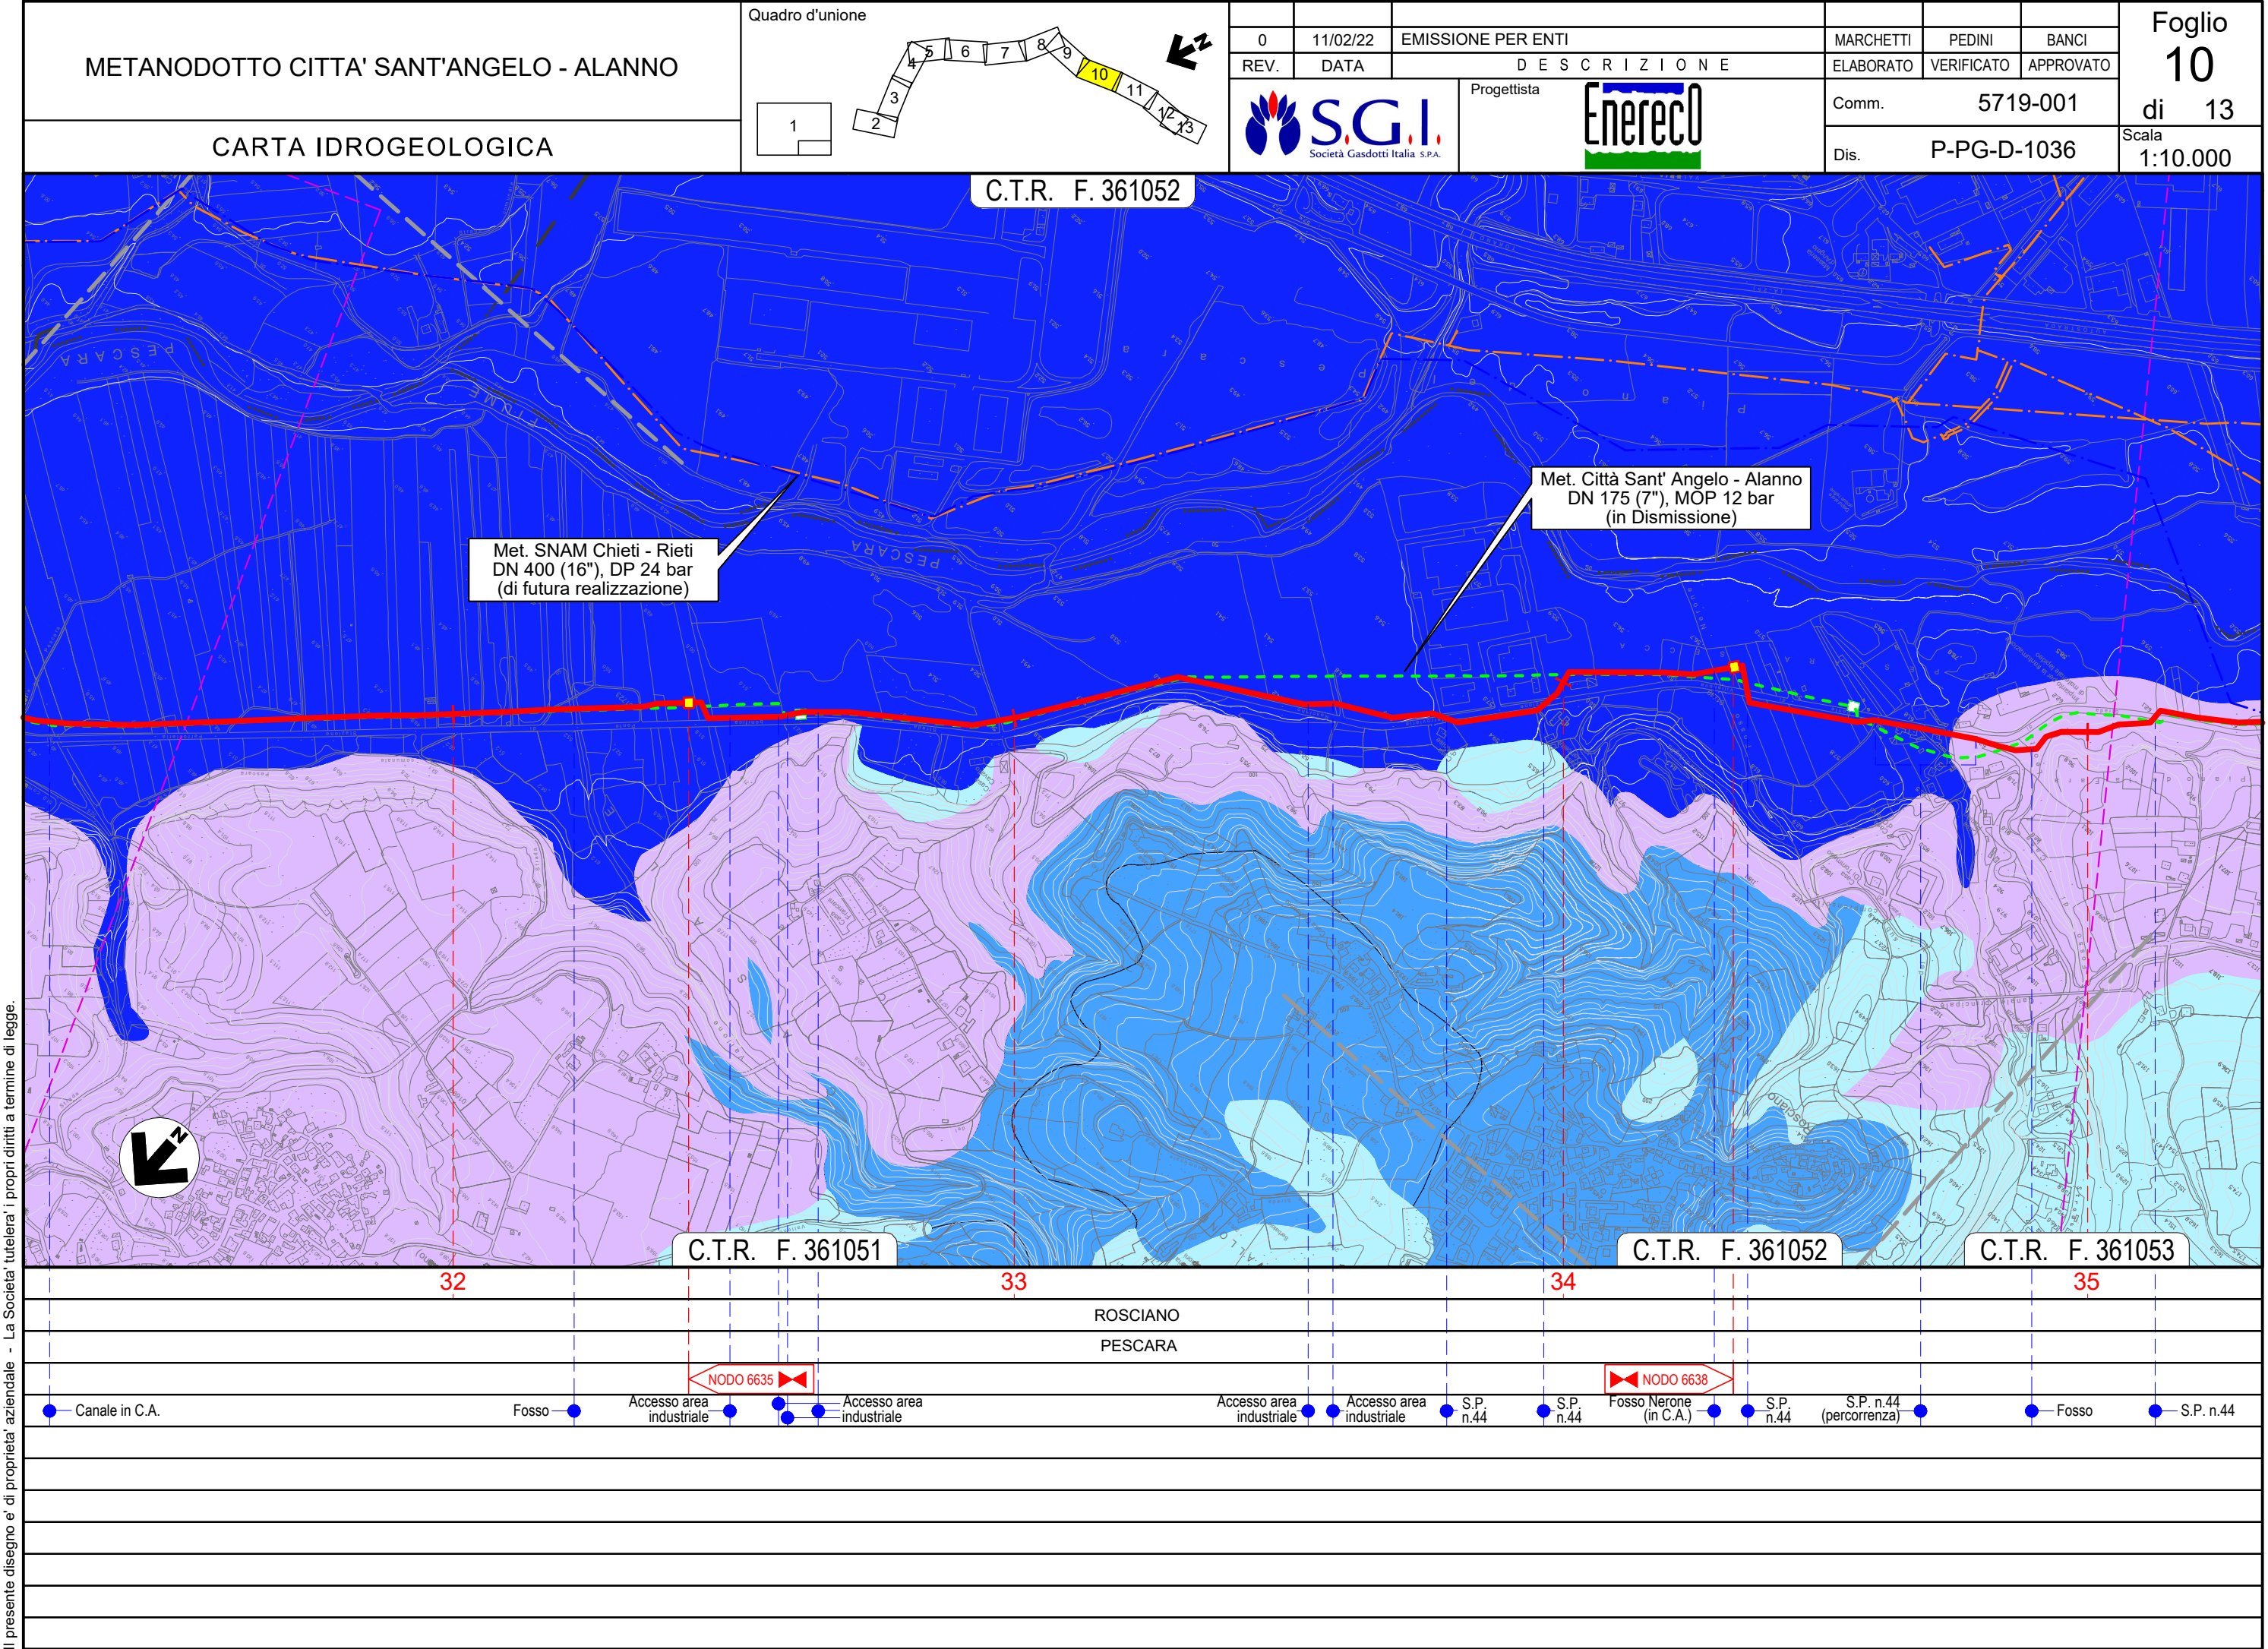

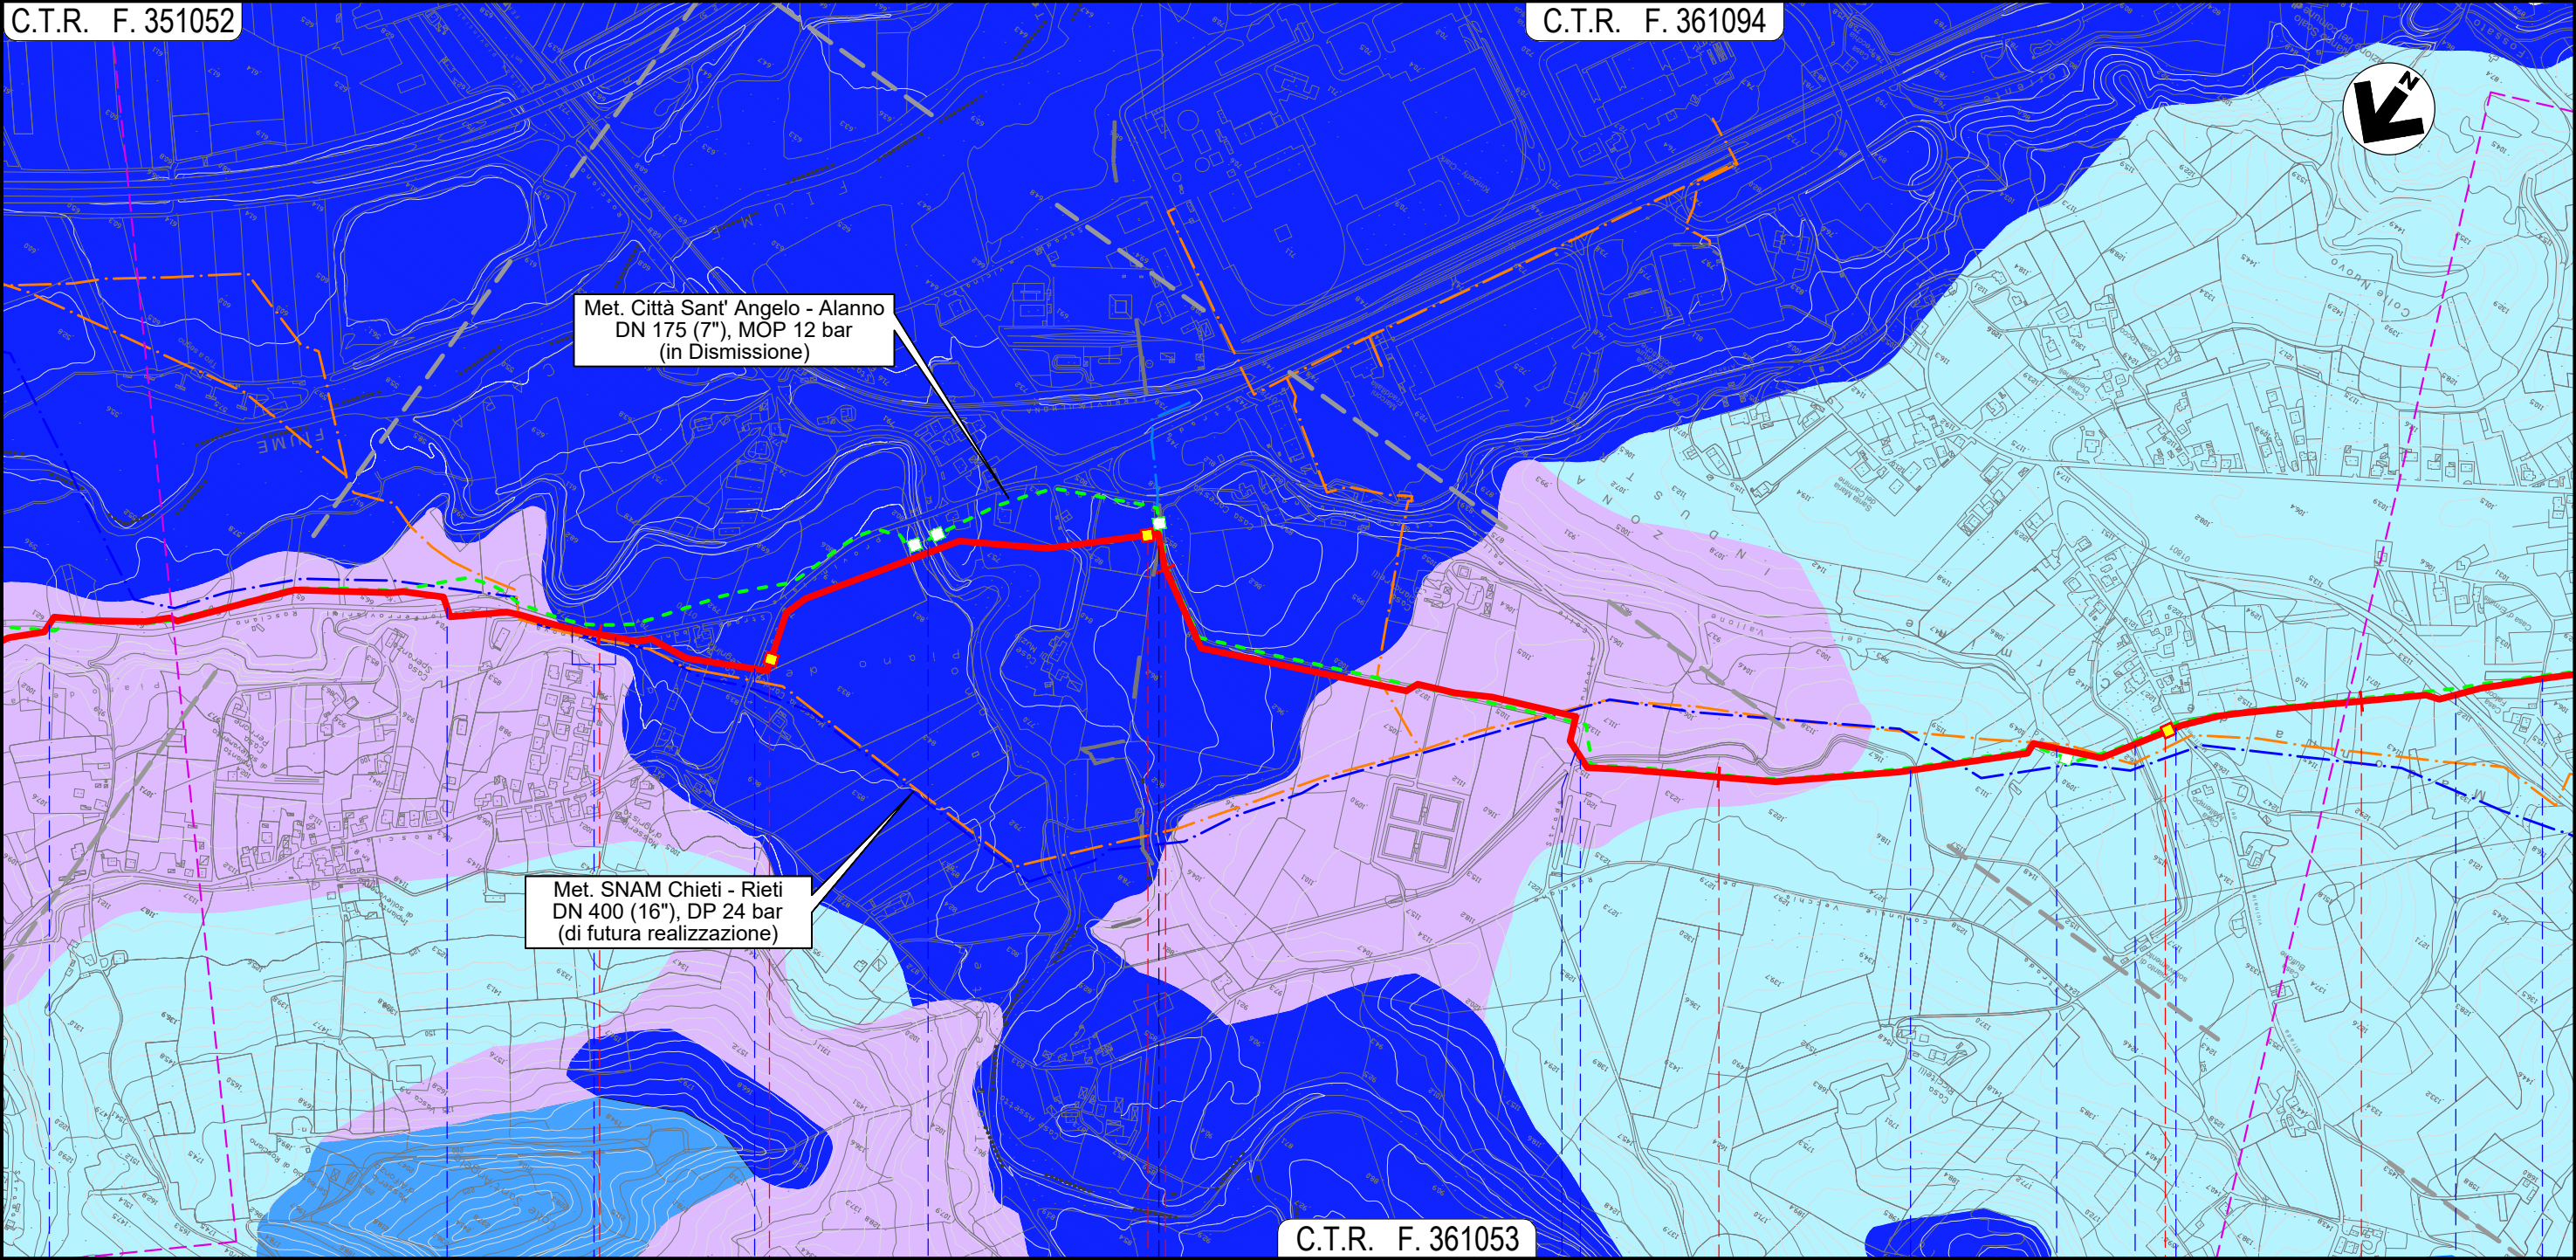

--	--	

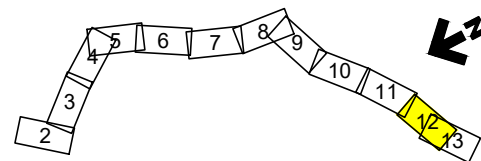


Progettista



Comm.	5719-001
-------	----------

Dis.	P-PG-D-1036
------	-------------

	Foglio 12 di 13
	Scala 1:10.000

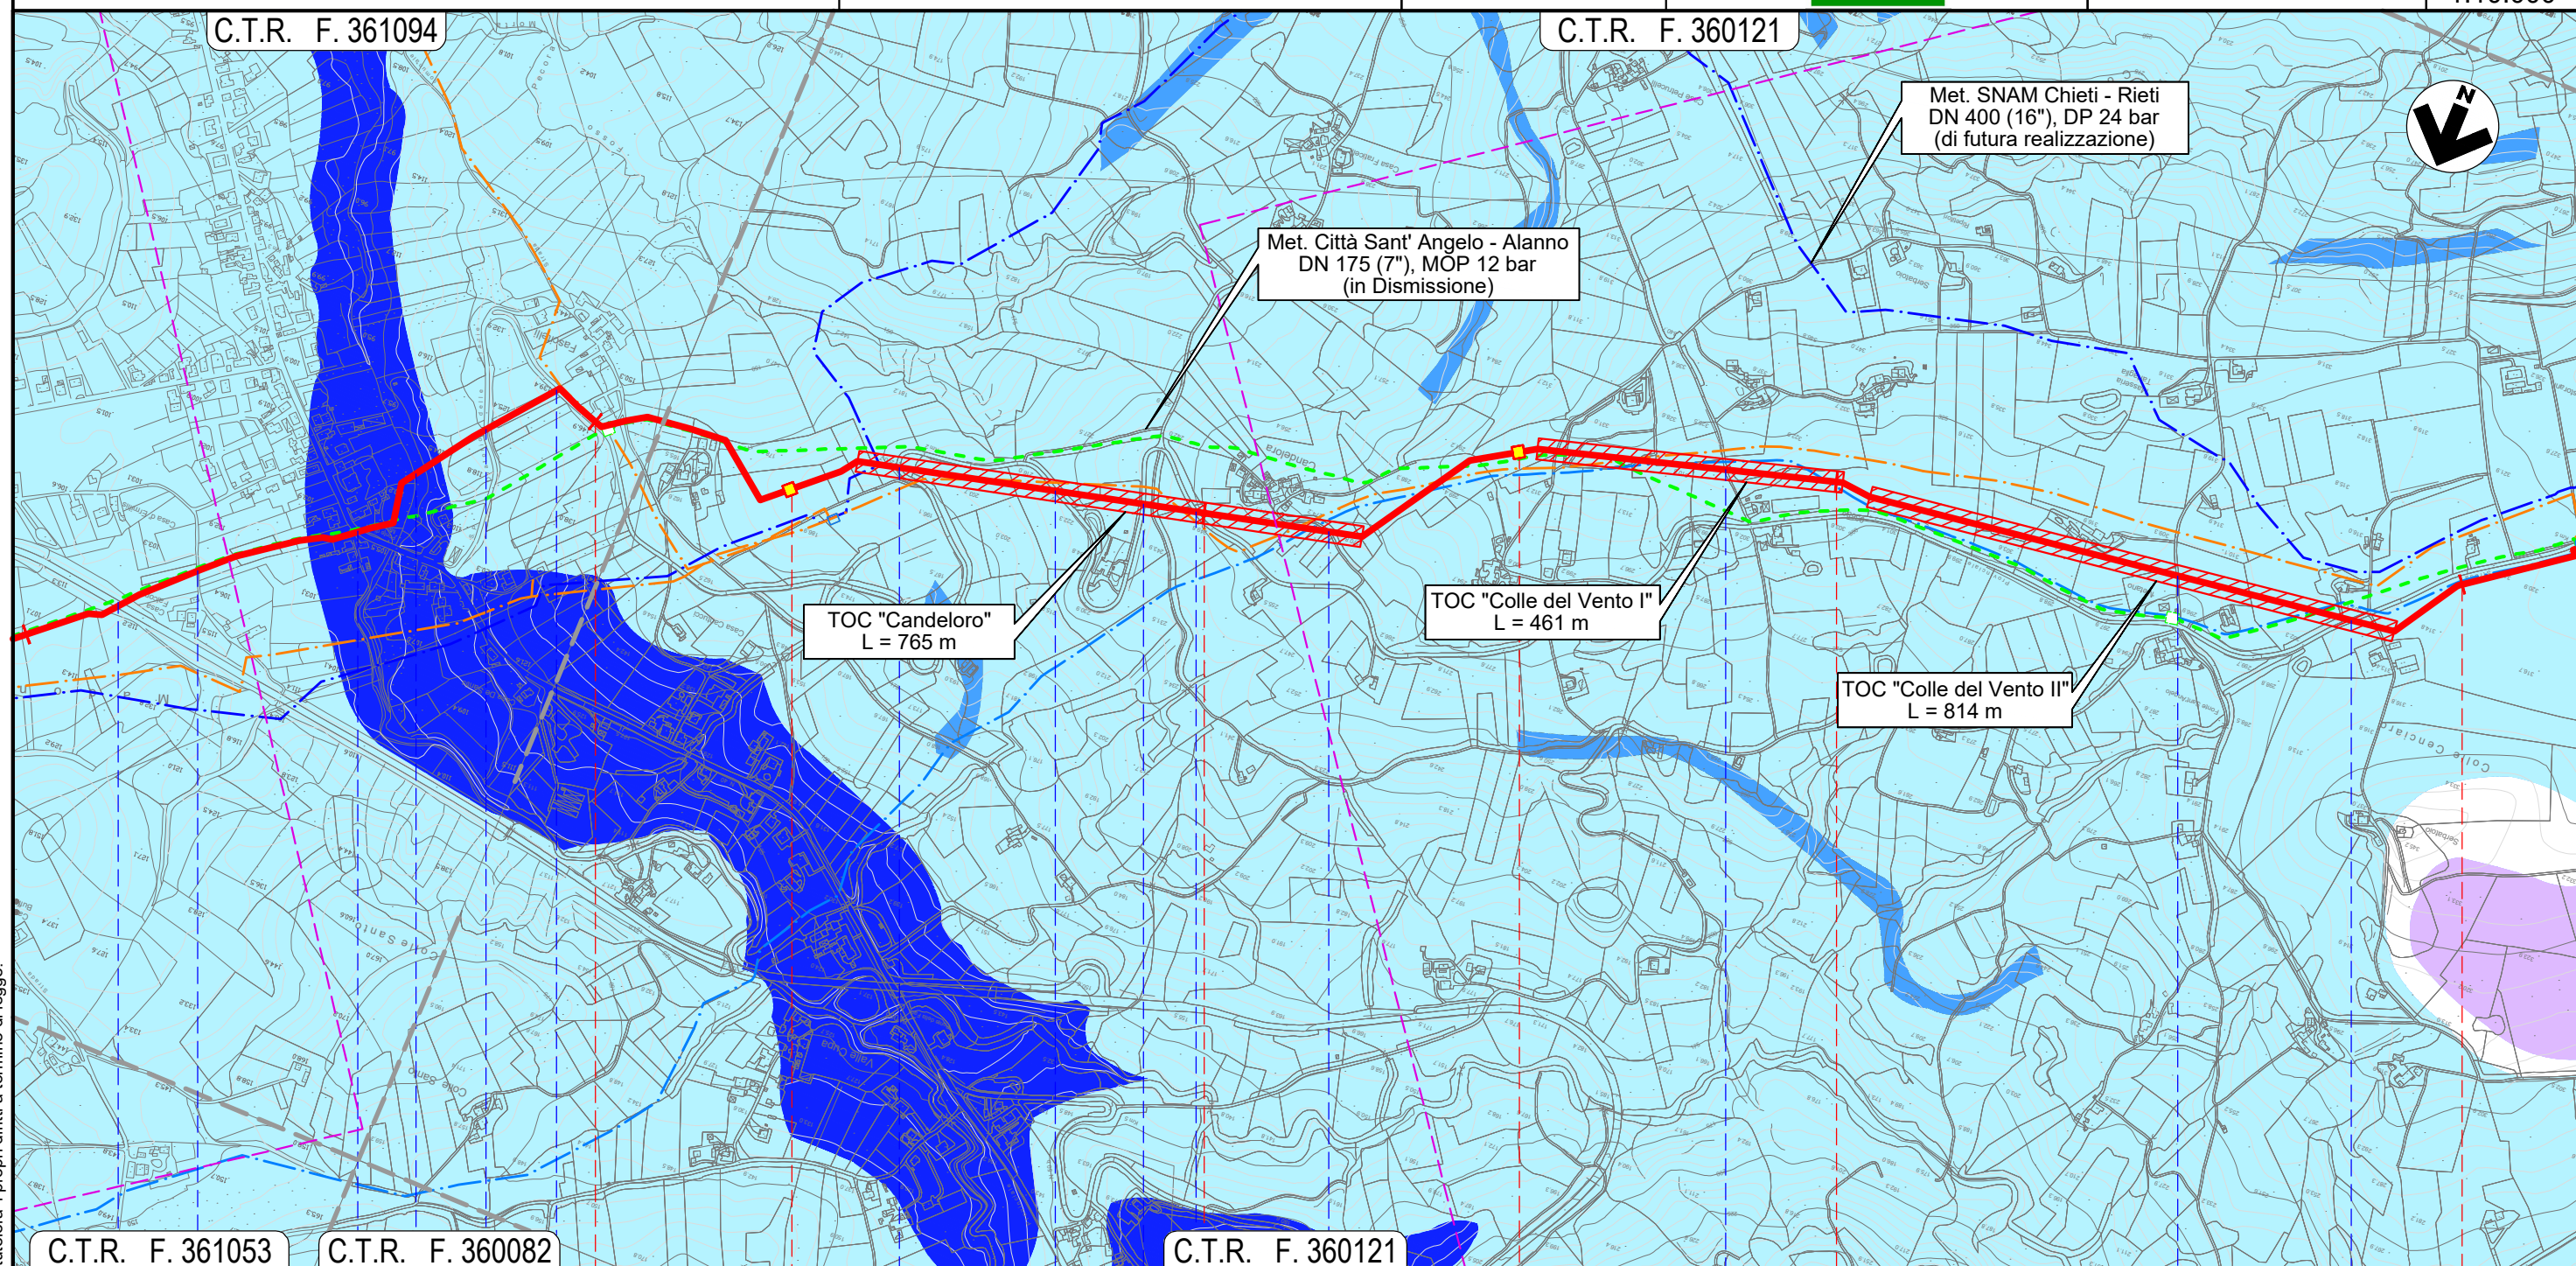

C.T.R. F. 361053

C.T.R. F. 360082

C.T.R. F. 360121

40

41

42

43

ALANNO

PESCARA



Strada Consortile ● Via E. ● S.P. ● Il Fos- ● S.P. ● S.P.
Berlinguer n.40 -satello n.49-2 n.49-2

S.P. n.49-2 S.P. n.49-2 S.P. n.49-2 S.P. n.49-2 Via Case Candeloro

Via Colle
del Vento

Via Colle del Vento S.P. n.49-2

