

Il presente disegno e' di proprieta' aziendale - La Societa' tutelera' i propri diritti a termine di legge.

LEGENDA

SIMBOLOGIA CARTOGRAFICA

- Metanodotto in progetto
DN 200 (8"), DP 60 bar, MOP 12 bar

Metanodotto da dismettere
DN 175 (7"), MOP 12 bar

Opere connesse da dismettere

Metanodotto in esercizio
da ricollegare

Metanodotti SGI esistenti

Altri Metanodotti esistenti

Aree impianti stacco-terminale
in progetto

Aree impianti stacco-terminale
SGI esistenti

Aree impianti esistenti
- T.O.C. - Trivelle spingitubo principali

Impianti di linea in progetto

Impianti di linea da porre fuori
esercizio e recuperare

Impianti di linea in esercizio

Limite sovrapposizione fogli

Metanodotto SNAM Chieti - Rieti
DN 400 (16") DP=MOP 24 bar
(di futura realizzazione)

Opere connesse in progetto

Ricollegamento / Interconnessione
DN xxx (x"), DP xx bar, MOP xx bar
L = xx m

LEGENDA TEMATICA

PUNTI D'ACQUA

- Pozzi (fonte: Demanio idrico e fluviale - Regione Abruzzo)
- Pozzi ad uso irriguo (fonte: rilievi in campo)

SIMBOLOGIA MECCANICA

- Punto di intercettazione di linea (P.I.L.)
- Punto di intercettazione di derivazione importante (P.I.D.I.)
- Punto di intercettazione e derivazione semplice con stacco da linea (P.I.D.S.)
- Punto di intercettazione di derivazione importante
con discaggio di allacciamento (P.I.D.I.)
- Impianto di riduzione/regolazione della pressione

Progressiva chilometrica	N.	
Comuni	COMUNE	
Province	PROVINCIA	
Impianti	TIPO - N. - PROG. TIPO - N. - ESISTENTE DA MODIFICARE TIPO - N. - ESISTENTE	
Attraversamenti	TIPOLOGIA ATTRAVERSATA (SS n.##, corso d'acqua, ferrovia, ecc.)	
Punti d'acqua	Pozzo n.	Pozzo n.
Attraversamenti (opere connesse)	TIPOLOGIA ATTRAVERSATA (SS n.##, corso d'acqua, ferrovia, ecc.)	



COROGRAFIA 1:250.000

0	11/02/22	EMISSIONE PER ENTI		MARCHETTI	PEDINI	BANCI
REV.	DATA	DESCRIZIONE		ELABORATO	VERIFICATO	APPROVATO
		Progettista 		COMMESSA 5719		UNITA' 001
METANODOTTO CITTA' SANT'ANGELO - ALANNO				DISEGNO P-PG-D-1037		
				REVISIONE 0		
CARTA DEI POZZI E DELLE SORGENTI				FG. 1 DI 13		
				SCALA 1:10.000		

METANODOTTO CITTA' SANT'ANGELO - ALANNO

CARTA DEI POZZI E DELLE SORGENTI

Quadro d'unione




0	11/02/22	EMISSIONE PER ENTI		MARCHETTI	PEDINI	BANCI	Foglio 2
REV.	DATA	DESCRIZIONE		ELABORATO	VERIFICATO	APPROVATO	
		Progettista		Comm. 5719-001		di 13	
				Dis. P-PG-D-1037			
				Scala 1:10.000			



C.T.R. F. 351062

C.T.R. F. 351101

C.T.R. F. 351104

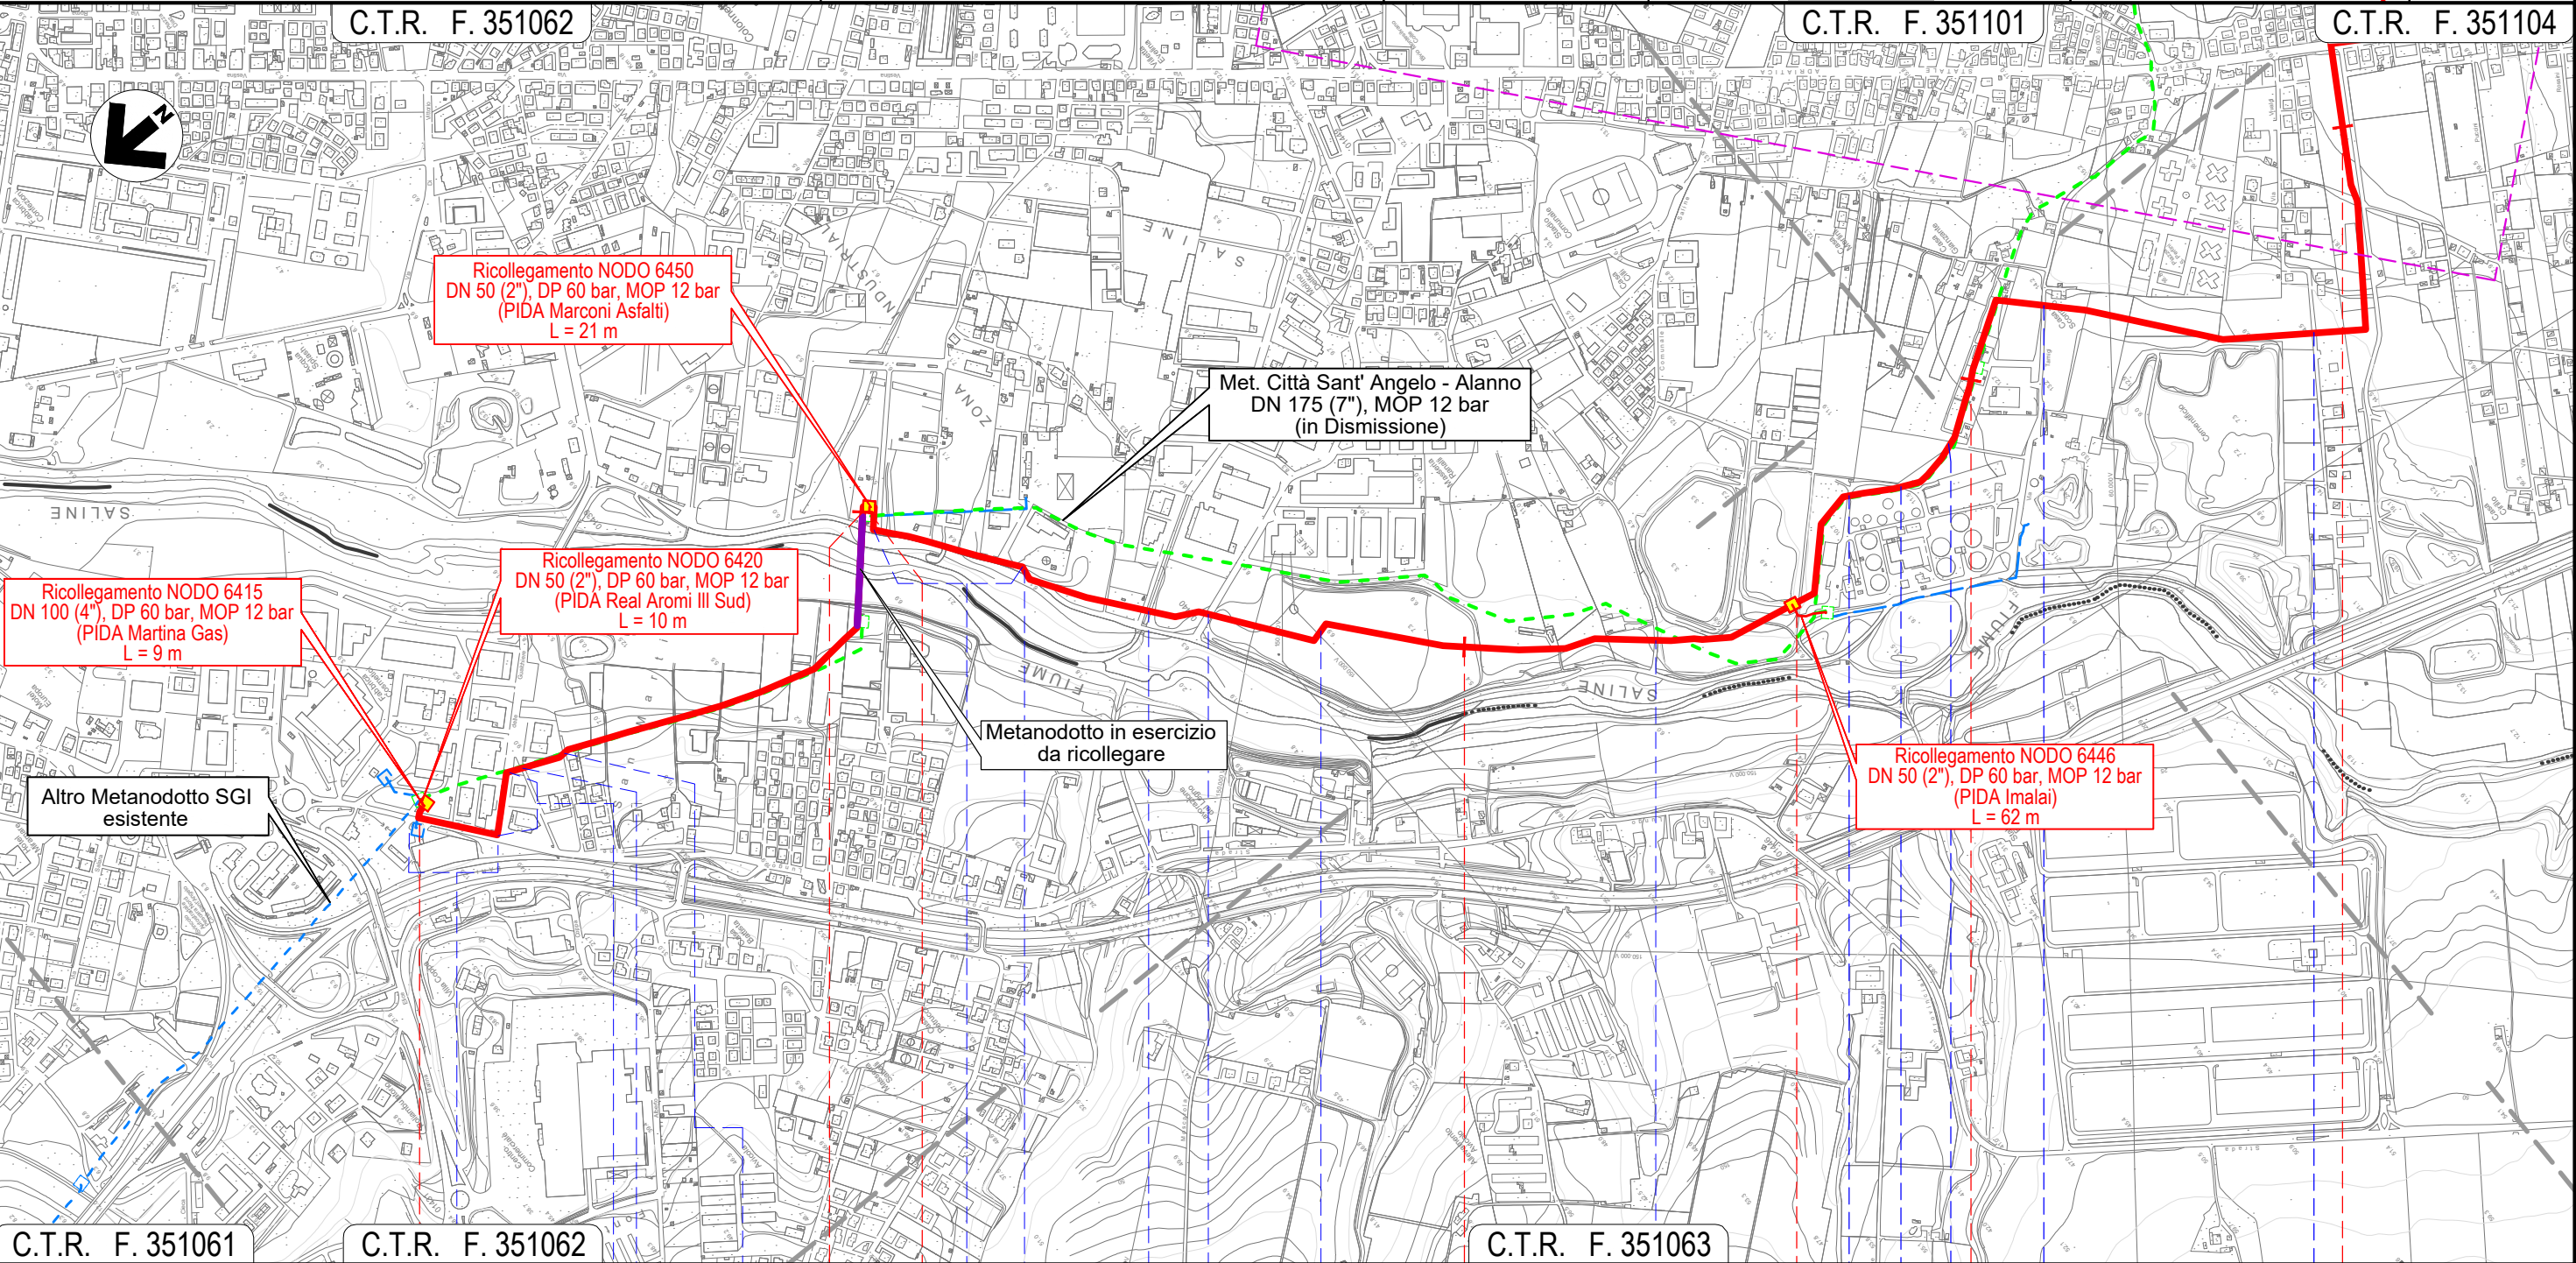

C.T.R. F. 351061

C.T.R. F. 351062

C.T.R. F. 351063

0

1

2

3

4

CITTA' SANT'ANGELO

PESCARA

MONTESILVANO

NODO 6410

NODO 6440

NODO 6453

S.P. n.2 Lungofino
(percorrenza)

Via delle Gualchiere
(percorr.+attr)

Strada
asfaltata

Via
Sangro

Via Lungofiume
Saline (percorr.)

Via Fosso Foreste
Via Lungofiume Saline

Via Inn

Via Lungofiume
Saline

Via Danubio

Strada asf.
Depuratore

Strada
asfaltata

Via Tamigi

Via Antonio
Vivaldi

METANODOTTO CITTA' SANT'ANGELO - ALANNO

CARTA DEI POZZI E DELLE SORGENTI

Quadro d'unione



0	11/02/22	EMISSIONE PER ENTI		MARCHETTI	PEDINI	BANCI	Foglio 3 di 13
REV.	DATA	DESCRIZIONE		ELABORATO	VERIFICATO	APPROVATO	
		Progettista		Comm. 5719-001			Scala 1:10.000
				Dis. P-PG-D-1037			



Progettista




Comm. 5719-001

Dis. P-PG-D-1037

C.T.R. F. 351062

C.T.R. F. 351101

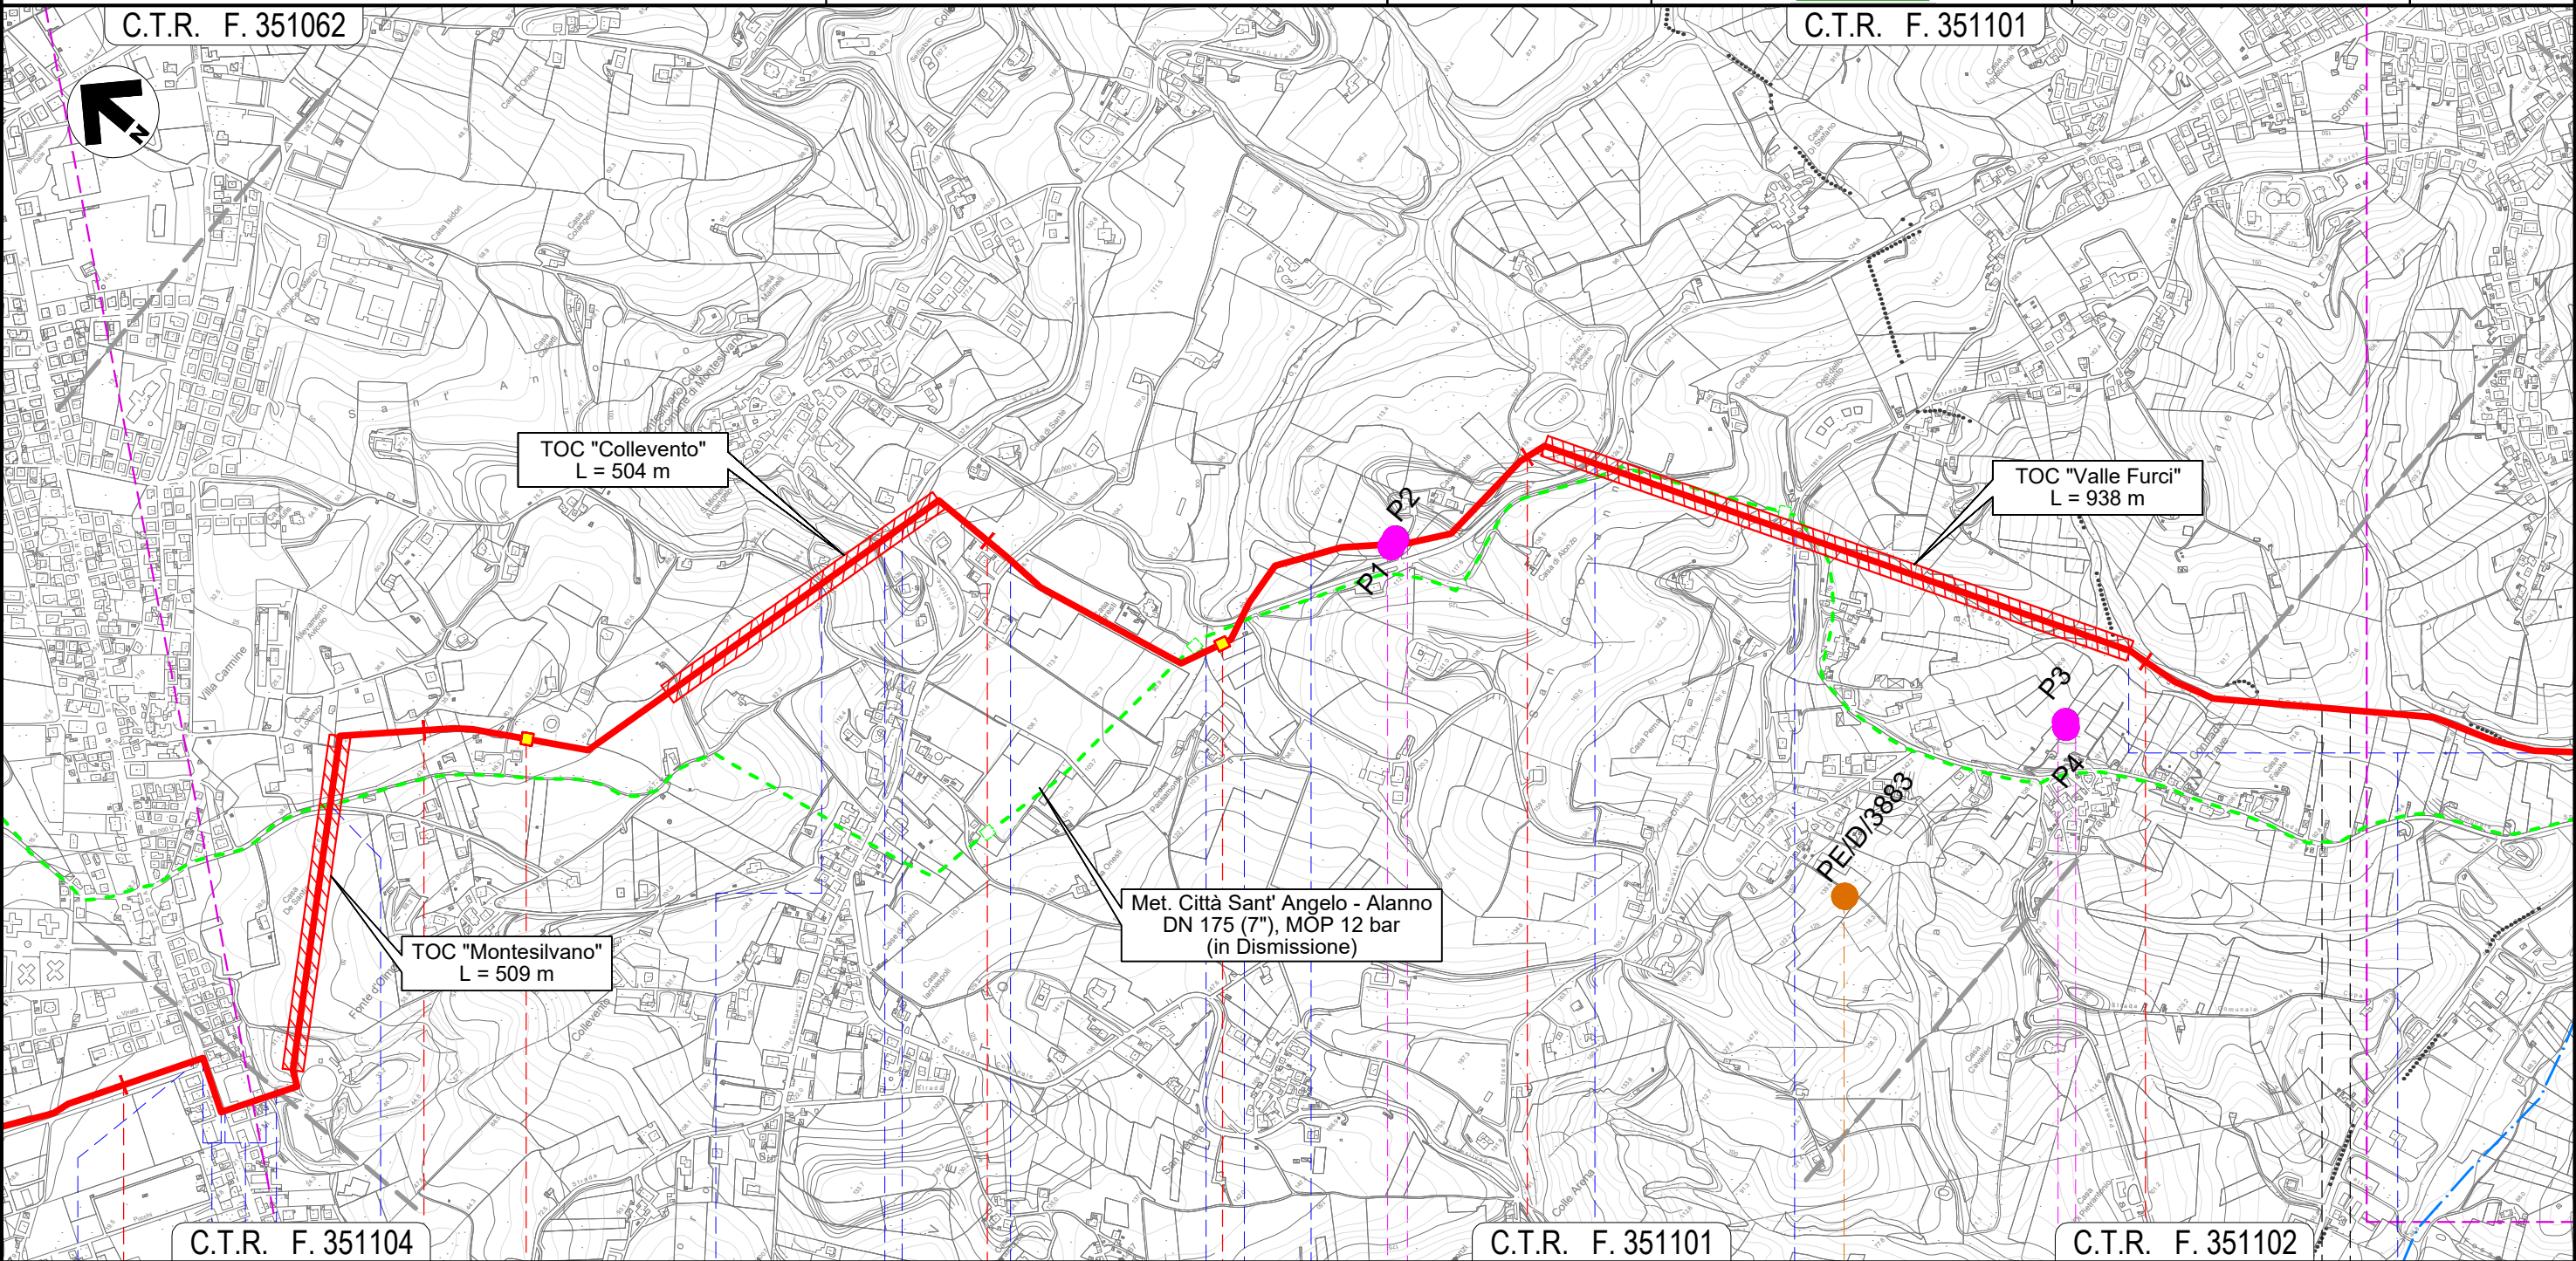


C.T.R. F. 351104

C.T.R. F. 351101

C.T.R. F. 351102

4		5		6				7		8					
MONTESILVANO												PESCARA		MONTESILVANO	
PESCARA															
		Fosso		NODO 6457				NODO 6470							
Via Vestina	Via Vestina (percorrenza)	Via Pavese (percorrenza)	Via F.lli Cervi	Via Fosso dello Sportello	Strada Piazza Osvaldo Galli	S.P. n.25	S.P. n.26	Fosso Mazzocco	S.P. n.26	Fosso	S.P. n.26	Via Giorgio La Pira	Fosso Valle Furci (percorrenza)		
						Pozzo 1		Pozzo 2		POZZO PE/D/3883		Pozzo 3		Pozzo 4	

Il presente disegno e' di proprieta' aziendale - La Societa' tutelera' i propri diritti a termine di legge.

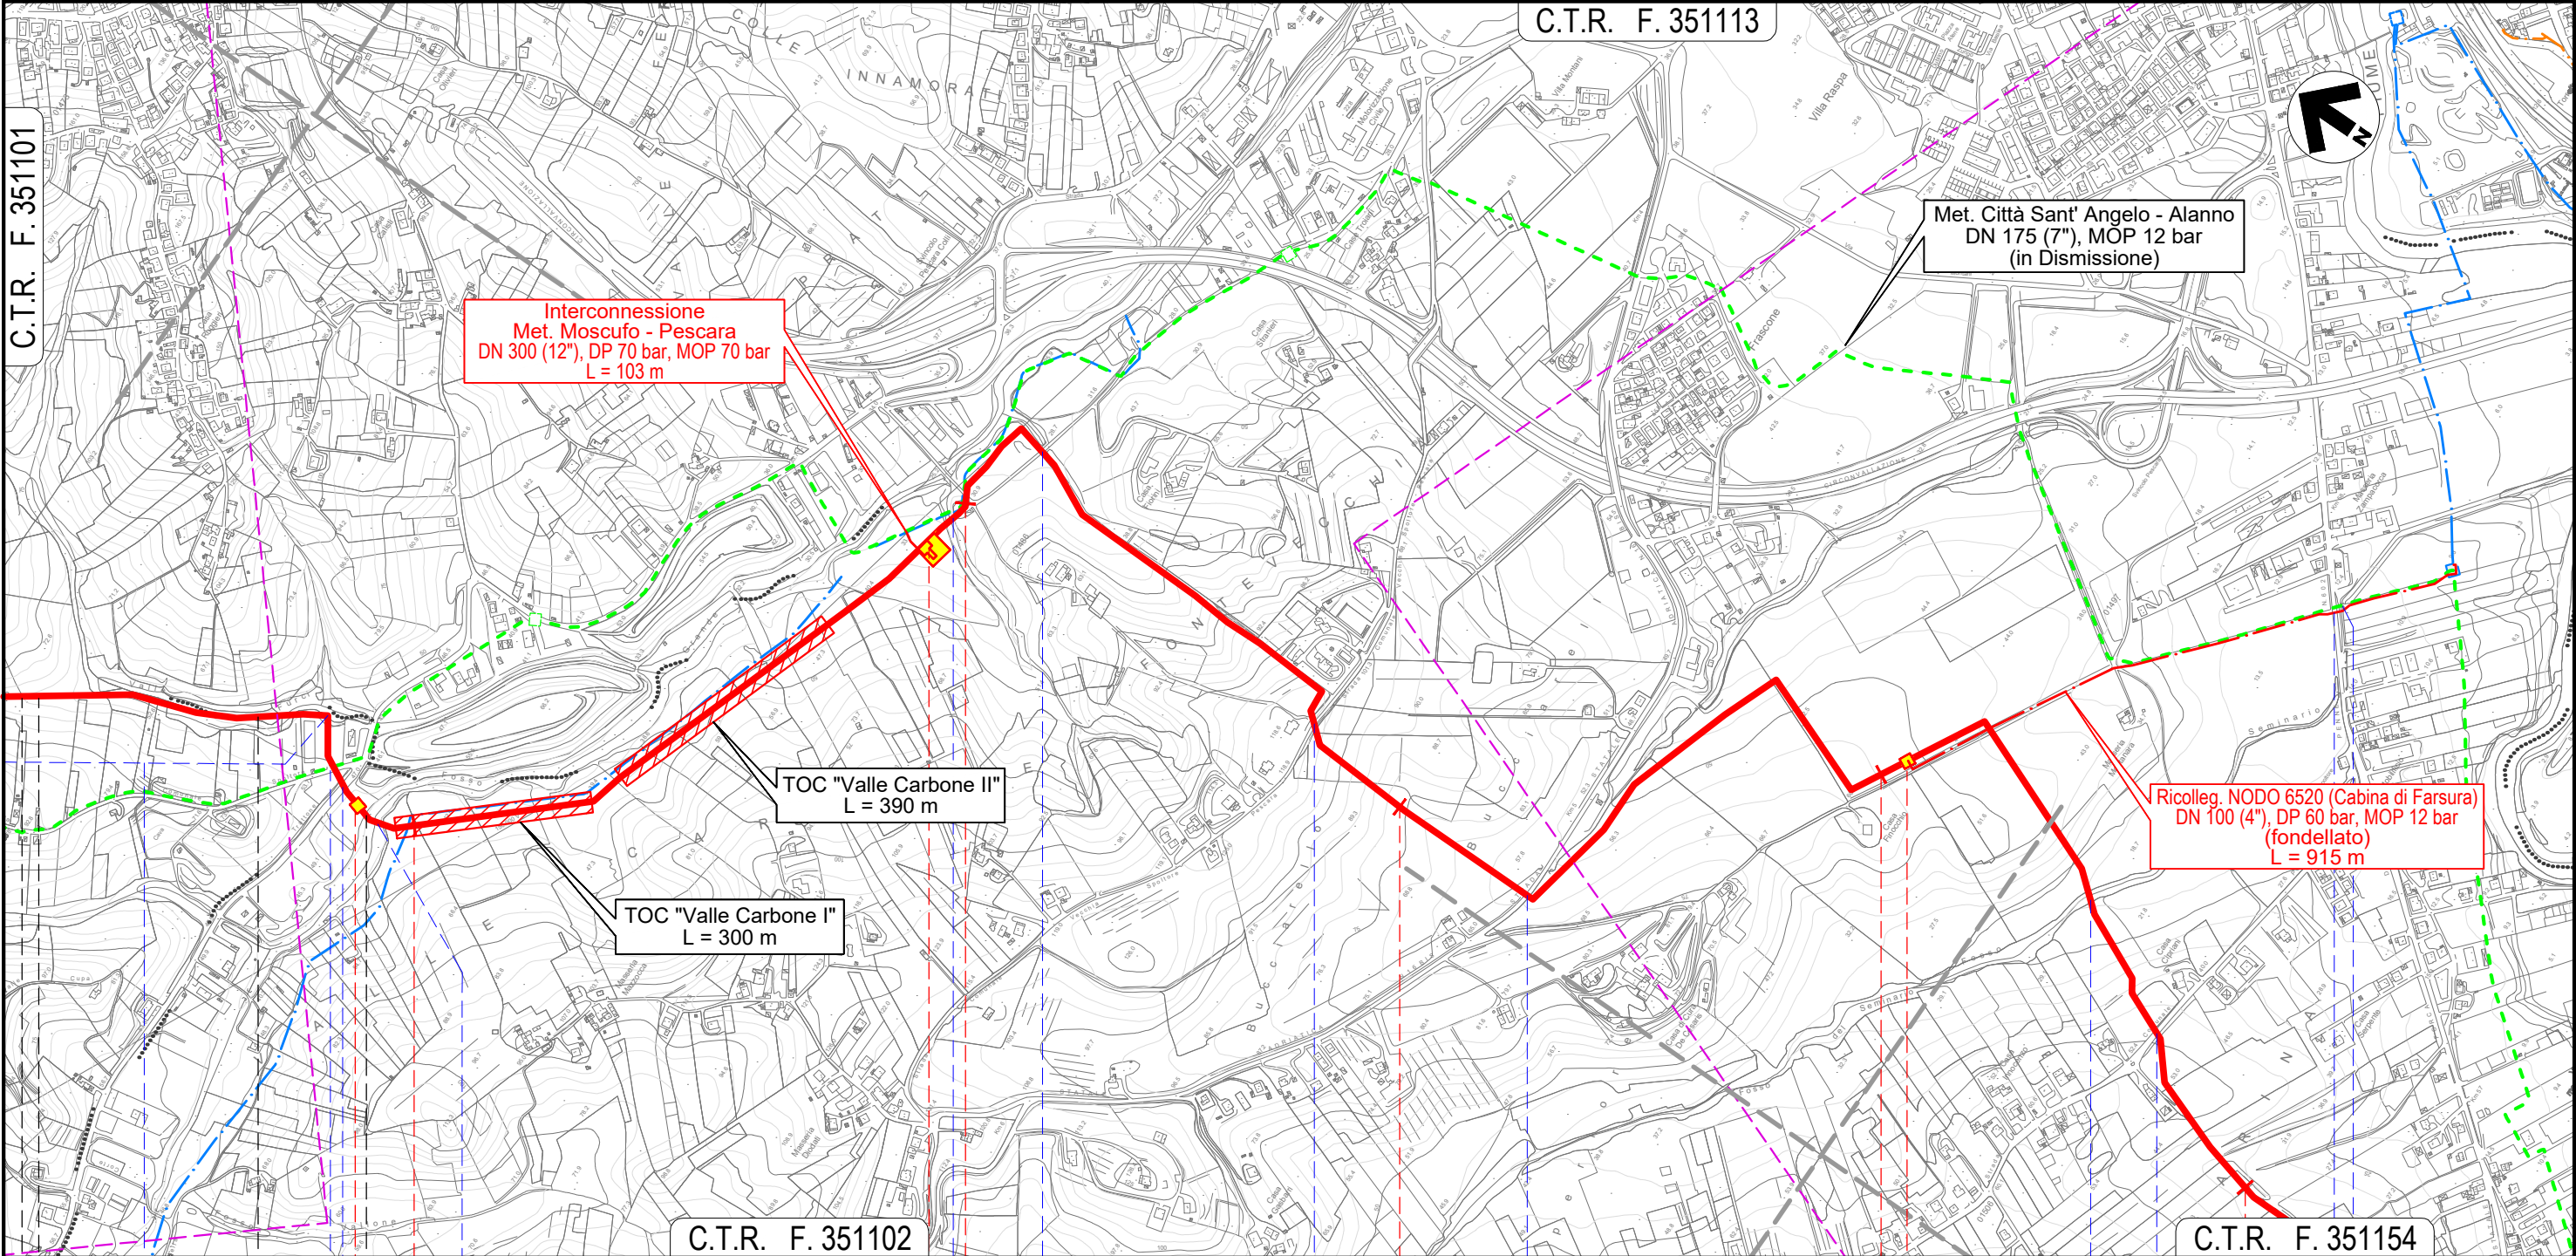

				9		10		11		12		13	
MONTESILVANO		PESCARA		SPOLTORE									
PESCARA		PESCARA											
		NODO 6490		NODO 6495						NODO 6505			
Fosso Valle Furci (percorrenza)	Strada C.le Trave	Via dei Frassini	Fosso Grande	Fosso	Via Fonte Vecchia	Via Valle Carbone	S.R. n.16 bis	Fosso del Seminario	Via Pescarina				

METANODOTTO CITTA' SANT'ANGELO - ALANNO

CARTA DEI POZZI E DELLE SORGENTI

Quadro d'unione



Progettista



0	11/02/22	EMISSIONE PER ENTI	MARCHETTI	PEDINI	BANCI
REV.	DATA	DESCRIZIONE	ELABORATO	VERIFICATO	APPROVATO
			Comm.	5719-001	
			Dis.	P-PG-D-1037	

Foglio
5
di 13
Scala
1:10.000

C.T.R. F. 351154

C.T.R. F. 351153

Ricolleg. NODO 6520 (Cabina di Farsura)
DN 100 (4"), DP 60 bar, MOP 12 bar
(fondellato)
L = 915 m

Met. Città Sant' Angelo - Alanno
DN 175 (7"), MOP 12 bar
(in Dismissione)

C.T.R. F. 351113

C.T.R. F. 351141

NODO 6505

NODO 6540

POZZO PE/D/3301_3

POZZO PE/D/3301_2

POZZO PE/D/3301_1

POZZO PE/D/3983

Pozzo 5

S.R. n.602 Fosso del Seminario

S.R. n.602 Fosso S.R. n.602 Fosso

Via Aterno Via Pescara


SPOLTORE
PESCARA

SAN GIOVANNI TEATINO
CHIETI
SPOLTORE
PESCARA

CARTA DEI POZZI E DELLE SORGENTI

A diagram of a 13-link chain. The links are numbered 1 through 13. Link 6 is highlighted in yellow. A black arrow points to link 12. The chain is shown in a curved, zig-zag pattern. Link 1 is at the bottom left, and link 13 is at the bottom right. Link 6 is in the middle of the chain.

							Foglio 6 di 13 Scala 1:10.000
0	11/02/22	EMISSIONE PER ENTI		MARCHETTI	PEDINI	BANCI	
REV.	DATA	DESCRIZIONE		ELABORATO	VERIFICATO	APPROVATO	
		Progettista 		Comm. 5719-001			
				Dis. P-PG-D-1037			

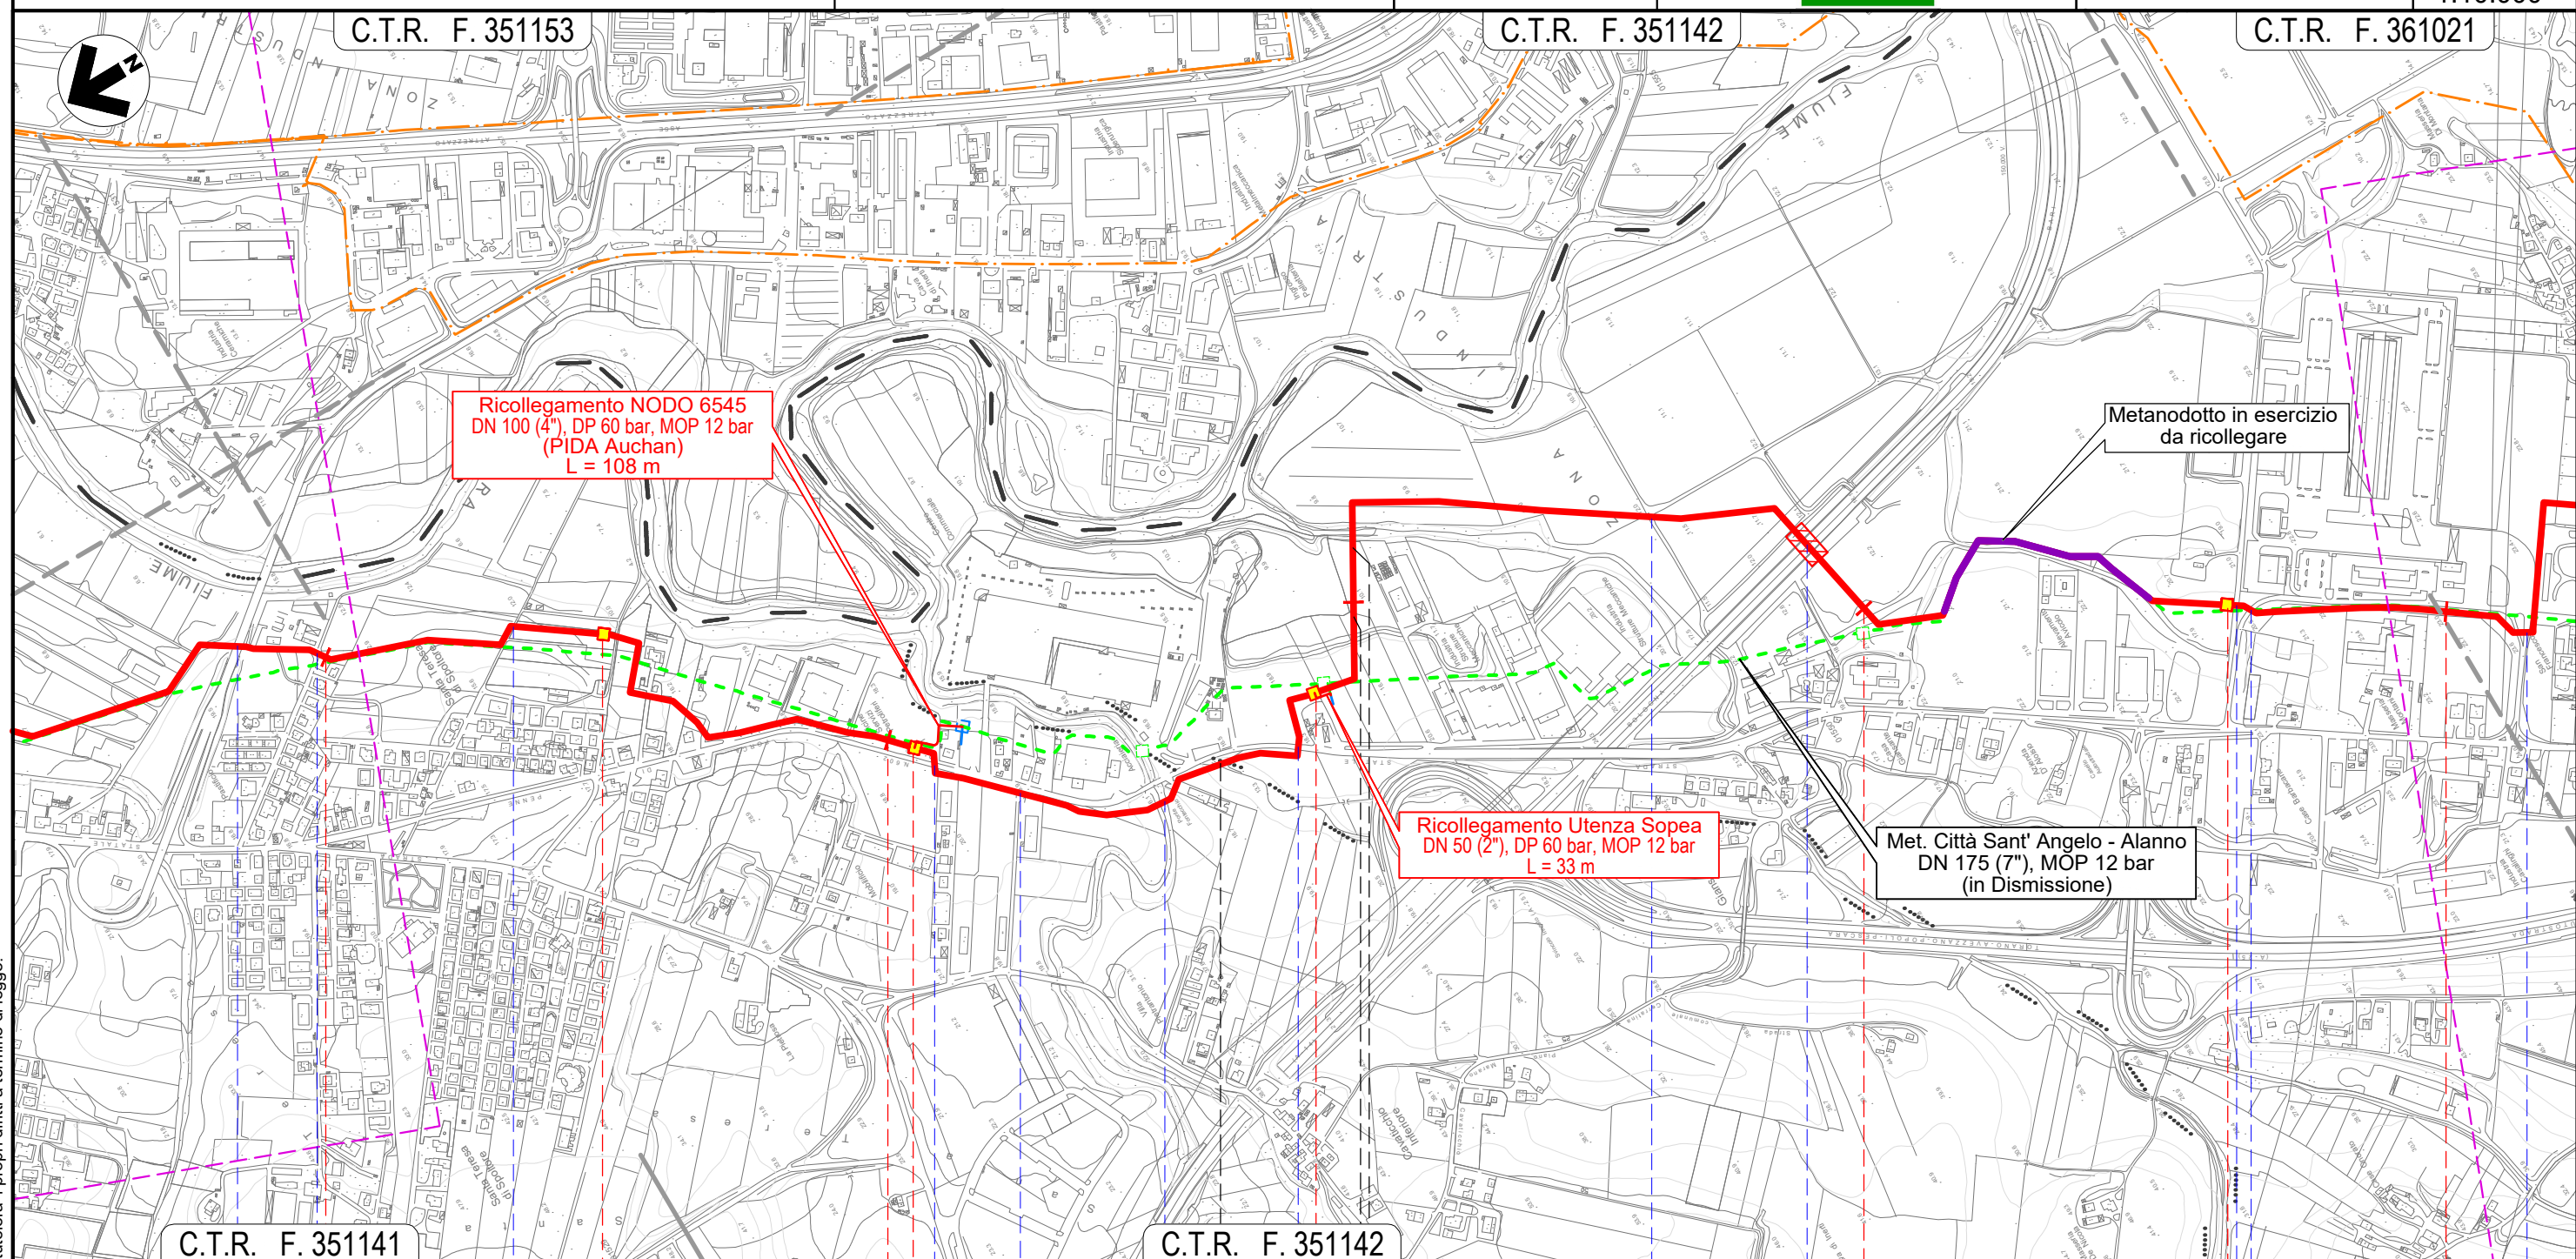


Il presente disegno e' di proprieta' aziendale - La Societa' tutelera' i propri diritti a termine di legge.

Il presente disegno e' di proprieta' aziendale - La Societa' tutela i propri diritti a termine di legge.


METANODOTTO CITTA' SANT'ANGELO - ALANNO

CARTA DEI POZZI E DELLE SORGENTI

Quadro d'unione

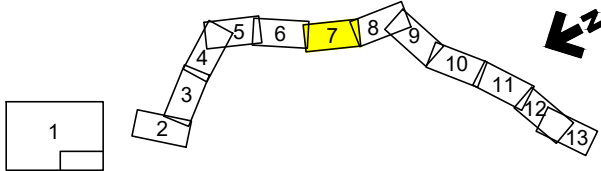

						Foglio 7 di 13 Scala 1:10.000	
0	11/02/22	EMISSIONE PER ENTI		MARCHETTI	PEDINI		BANCI
REV.	DATA	DESCRIZIONE		ELABORATO	VERIFICATO		APPROVATO
		Progettista 		Comm. 5719-001			
				Dis. P-PG-D-1037			

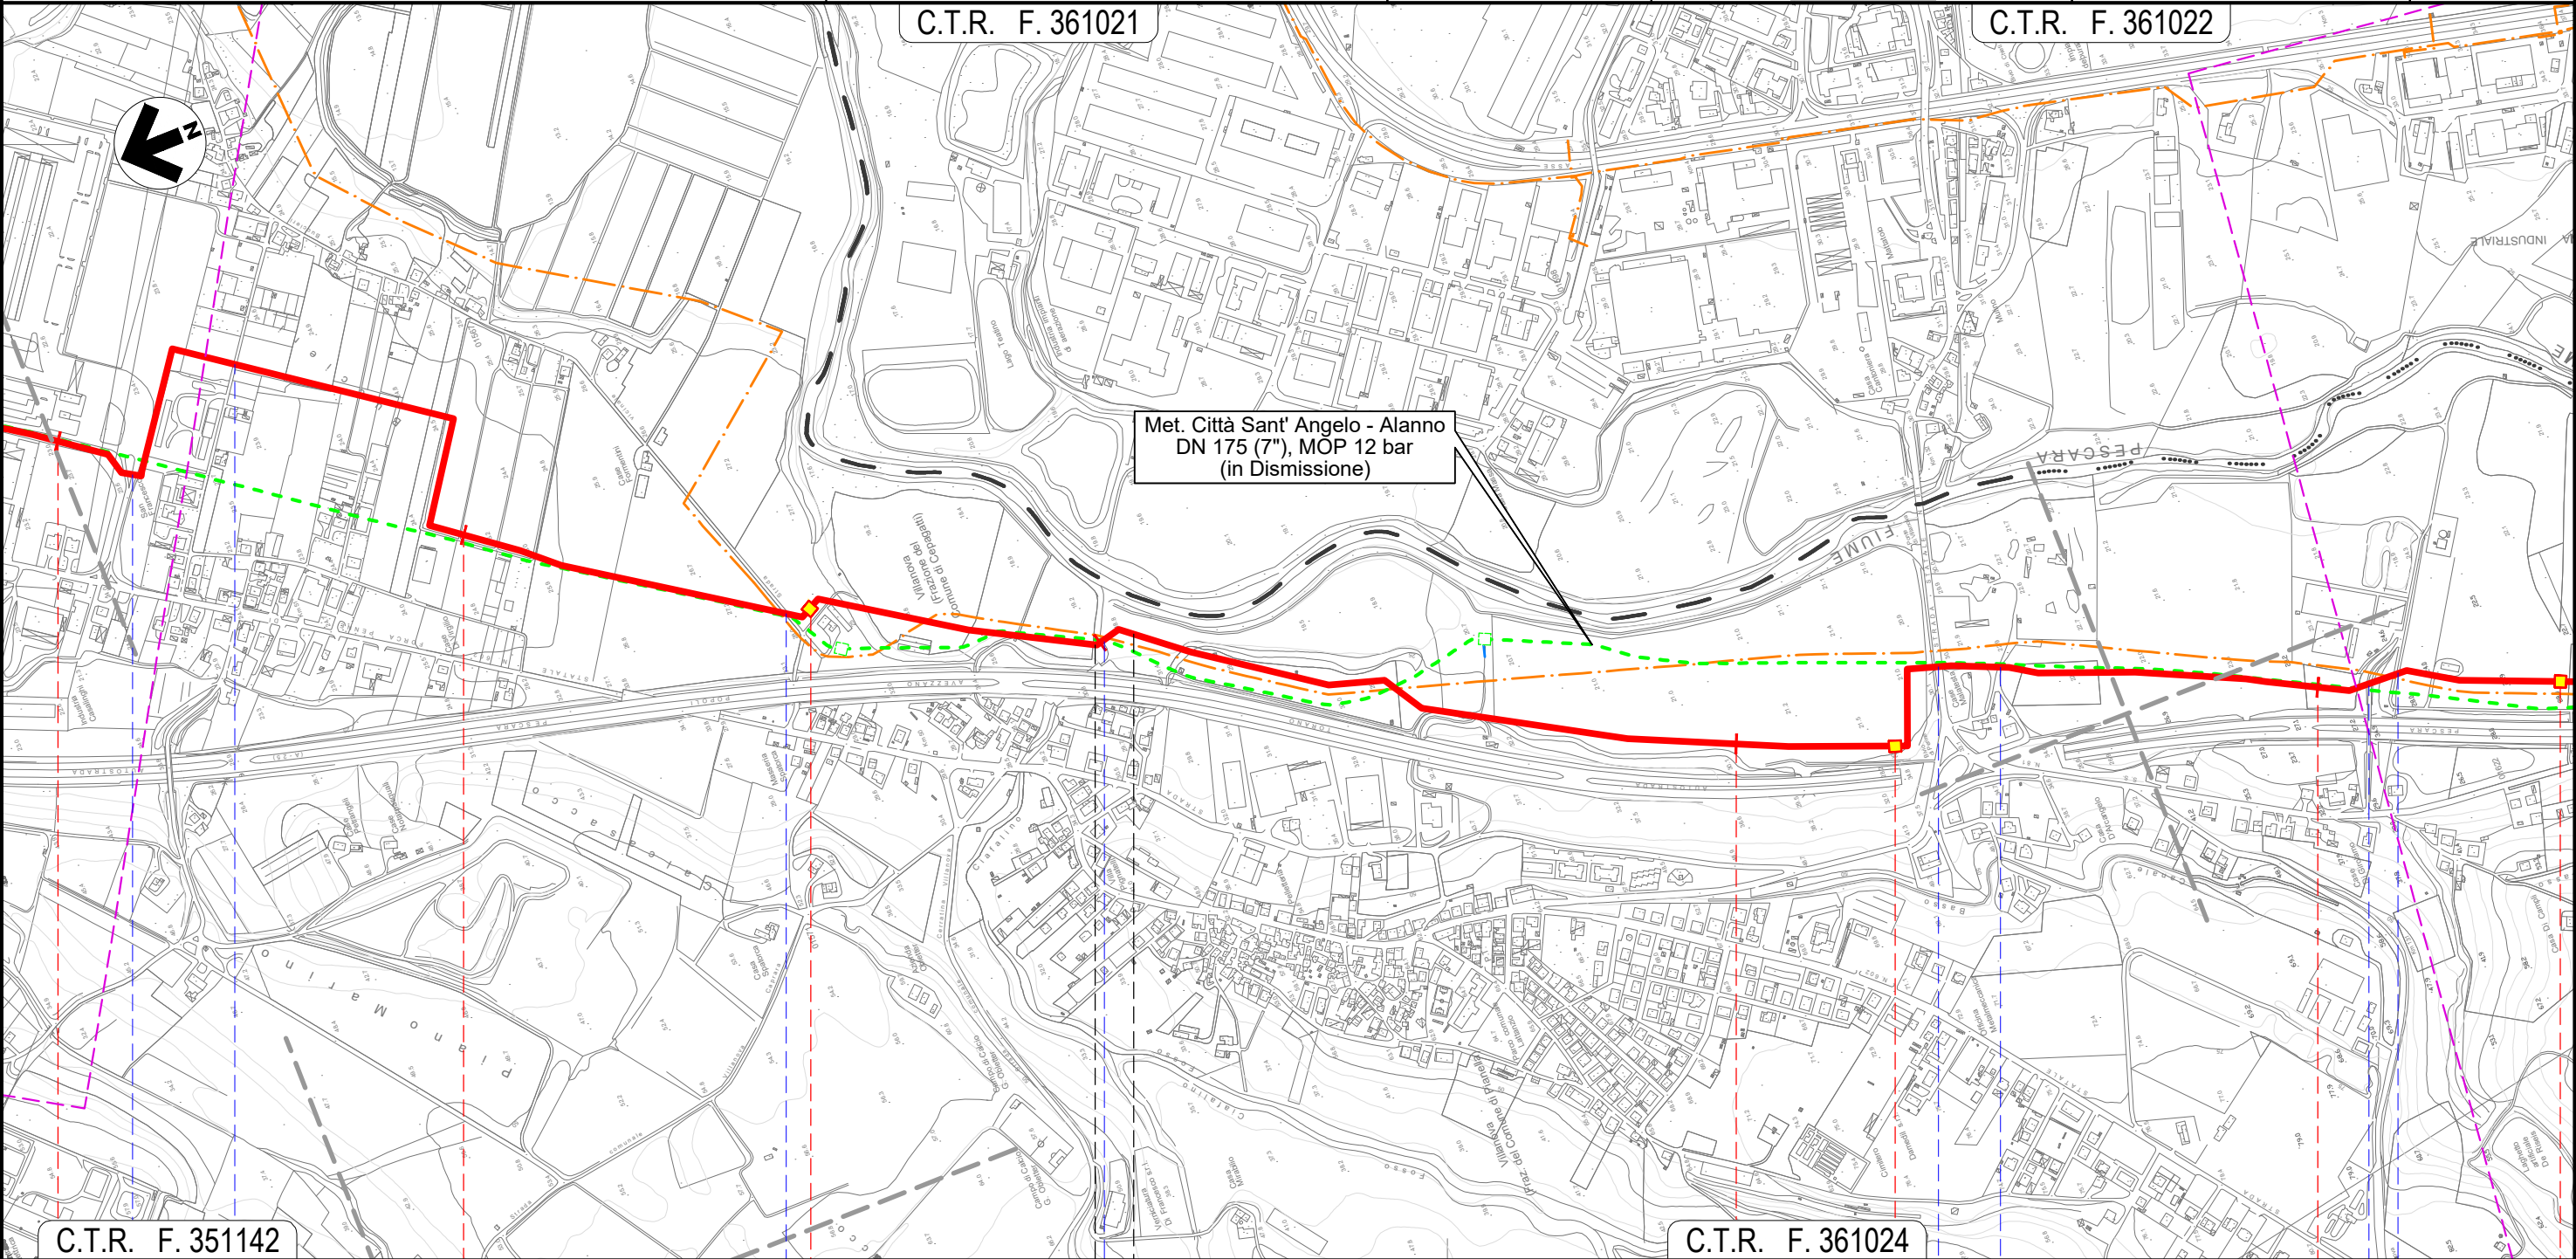



20	21	22	23	24
CEPAGATTI		CHIETI	CEPAGATTI	
PESCARA		CHIETI	PESCARA	
				
S.R.n.602	Via Lombardia	Via Piemonte	Fosso Ciafalino	S.S. n.81
				Via Aterno
				Strada Asfaltata
				Fosso

Il presente disegno e' di proprieta' aziendale - La Societa' tutelera' i propri diritti a termine di legge.

METANODOTTO CITTA' SANT'ANGELO - ALANNO

CARTA DEI POZZI E DELLE SORGENTI

Quadro d'unione

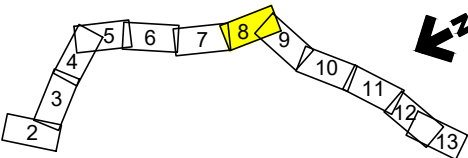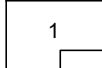

0

11/02/22

EMISSIONE PER ENTI

MARCHETTI

PEDINI

BANCI

Foglio
8

REV.

DATA

DESCRIZIONE

ELABORATO

VERIFICATO

APPROVATO

di 13

Scala
1:10.000



Progettista



Comm.


5719-001

Dis.

P-PG-D-1037

C.T.R. F. 361022

C.T.R. F. 361061

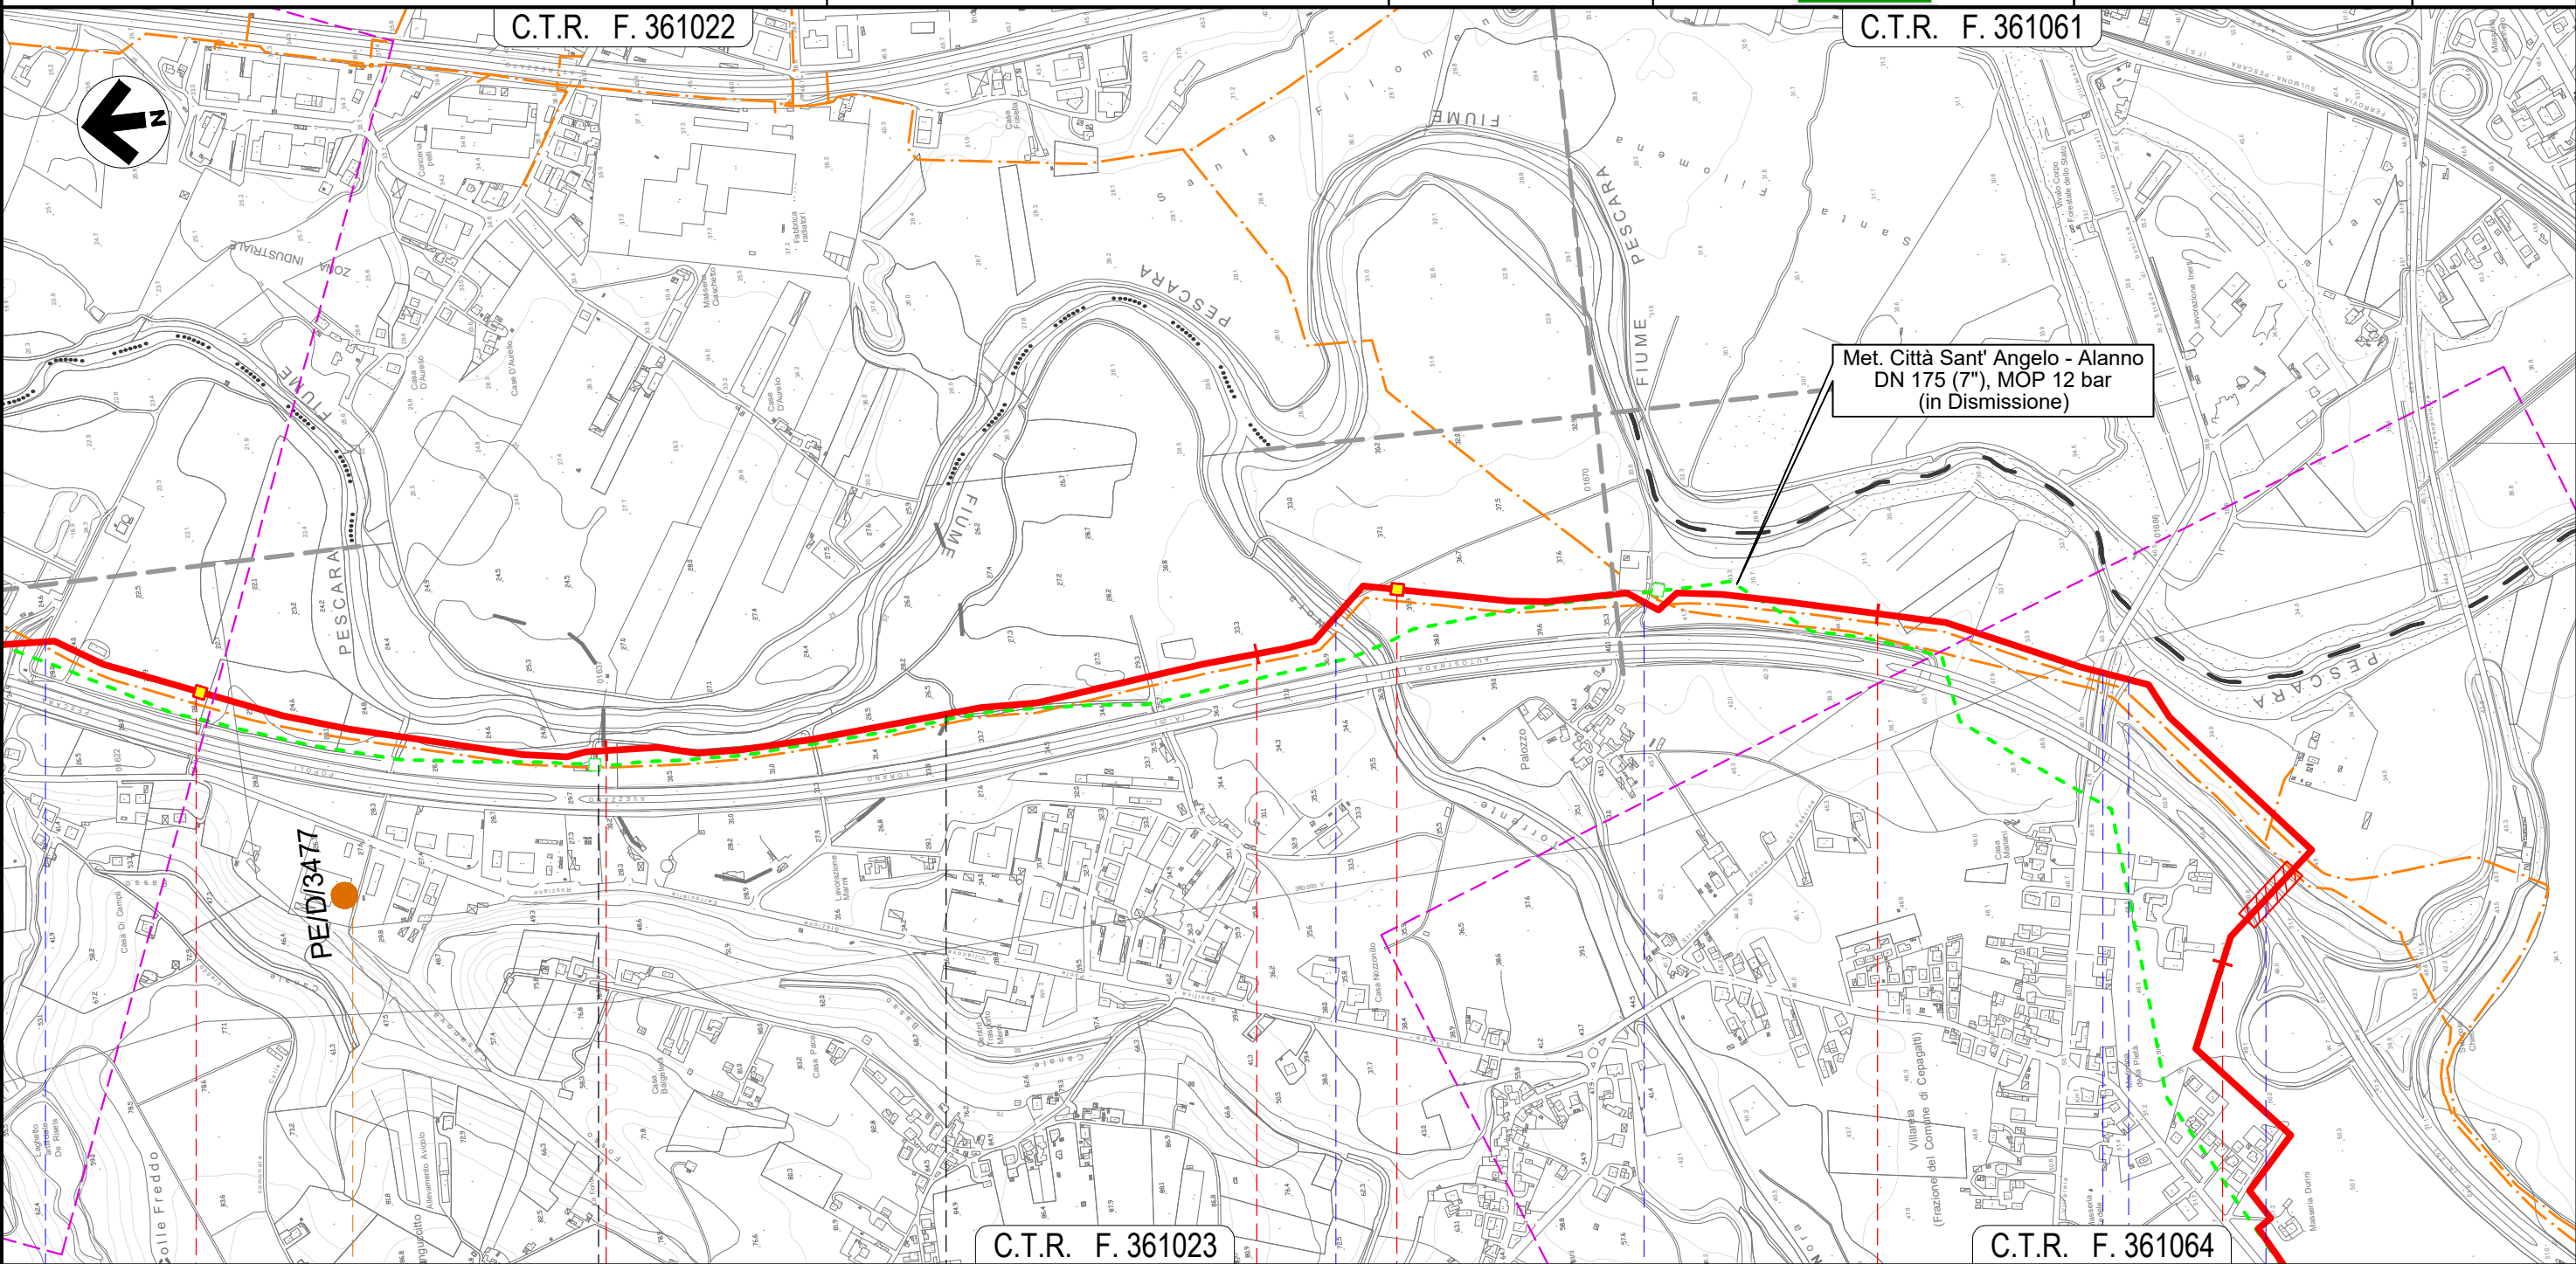

C.T.R. F. 361023

C.T.R. F. 361064

CEPAGATTI

PESCARA



CHIETI

CHIETI

CEPAGATTI

PESCARA



Fosso

POZZO PE/D/3477


Torrente Nora

Strada Contrada
Palazzo

S.P. n.41

Via Ponte
delle Fascine


Autostrada A25

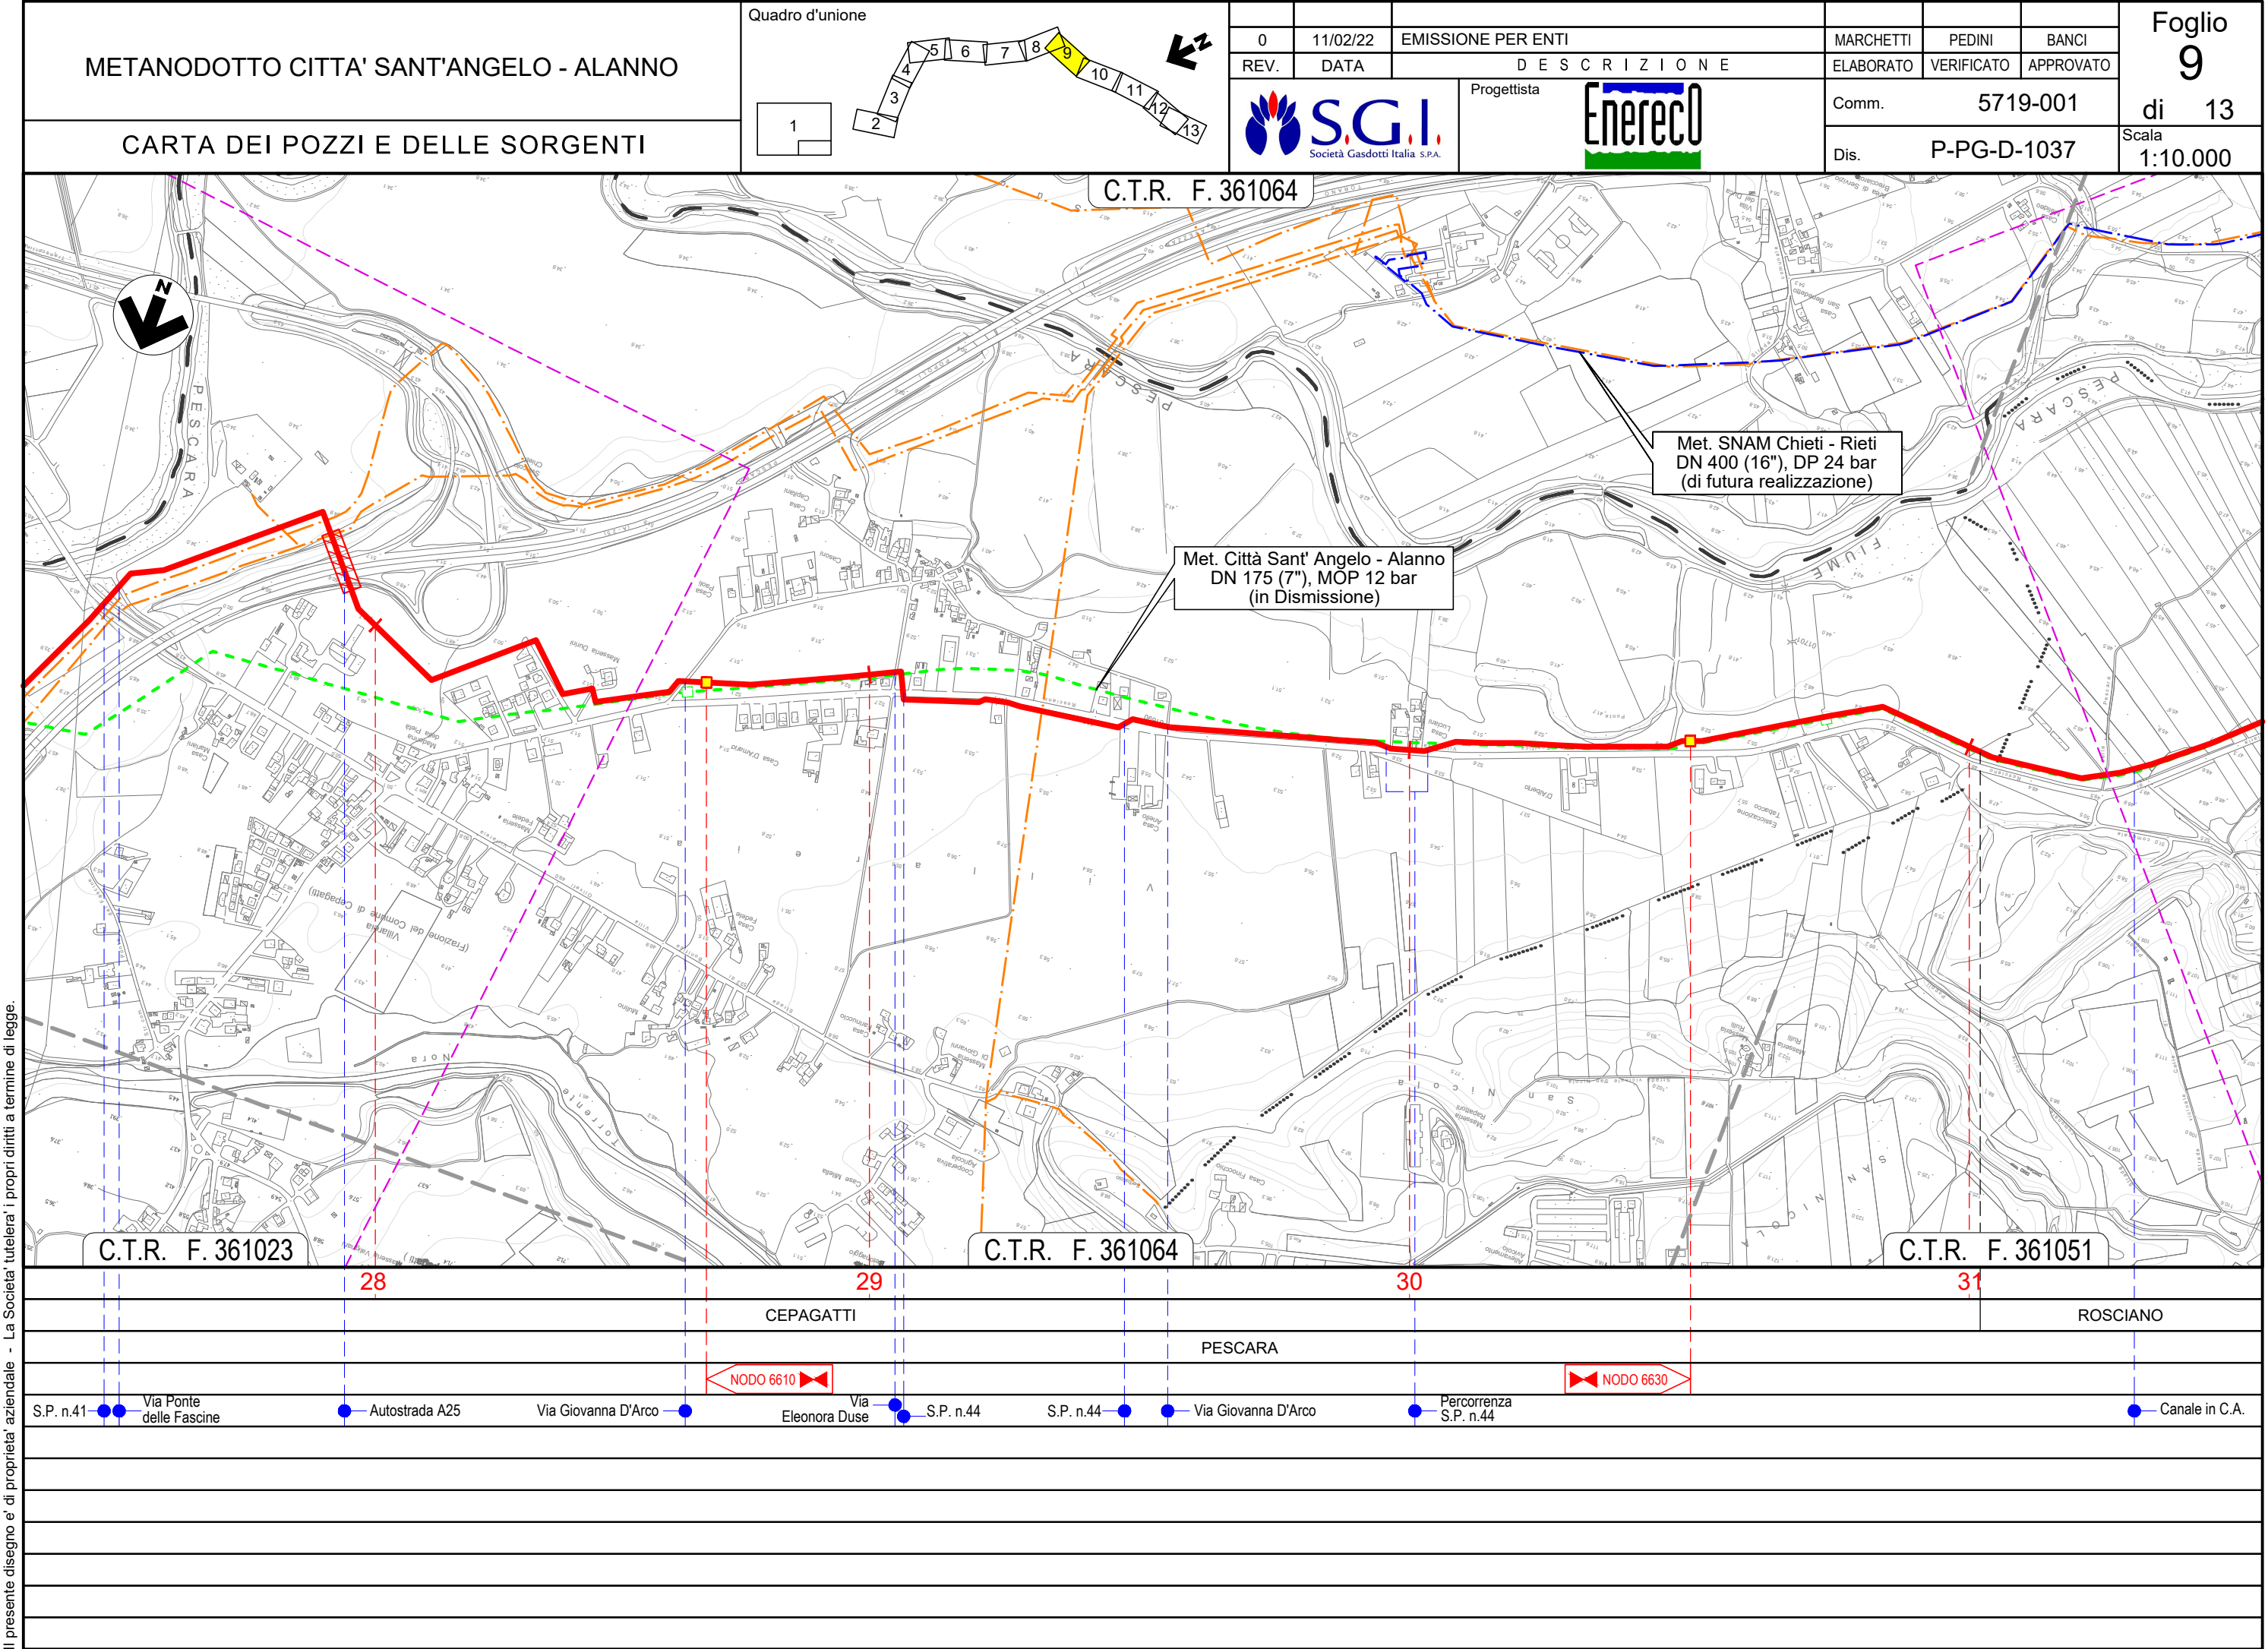

METANODOTTO CITTA' SANT'ANGELO - ALANNO

CARTA DEI POZZI E DELLE SORGENTI

Quadro d'unione

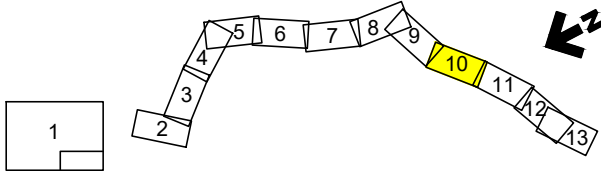

0	11/02/22	EMISSIONE PER ENTI		MARCHETTI	PEDINI	BANCI	Foglio 10 di 13
REV.	DATA	D E S C R I Z I O N E		ELABORATO	VERIFICATO	APPROVATO	
 Società Gasdotti Italia S.p.A.		Progettista 		Comm. 5719-001			Scala 1:10.000
				Dis. P-PG-D-1037			

C.T.R. F. 361052

Met. SNAM Chieti - Rieti
DN 400 (16"), DP 24 bar
(di futura realizzazione)

Met. Città Sant' Angelo - Alanno
DN 175 (7"), MOP 12 bar
(in Dismissione)

C.T.R. F. 361051

C.T.R. F. 361052

C.T.R. F. 361053

32

33

34

35

ROSCIANO
PESCARA

NODO 6635

NODO 6638

Canale in C.A. Fosso Accesso area industriale Accesso area industriale Accesso area industriale S.P. n.44 S.P. n.44 Fosso Nerone (in C.A.) S.P. n.44 S.P. n.44 (percorrenza) Fosso di Casa Leotta S.P. n.44

Il presente disegno e' di proprieta' aziendale - La Societa' tutelera' i propri diritti a termine di legge.

METANODOTTO CITTA' SANT'ANGELO - ALANNO

CARTA DEI POZZI E DELLE SORGENTI


C.T.R. F. 351052

C.T.R. F. 361094

Quadro d'unione



0	11/02/22	EMISSIONE PER ENTI		MARCHETTI	PEDINI	BANCI	Foglio 11 di 13 Scala 1:10.000
REV.	DATA	DESCRIZIONE		ELABORATO	VERIFICATO	APPROVATO	
 Società Gasdotti Italia S.p.A.		Progettista			Comm. 5719-001		
					Dis. P-PG-D-1037		

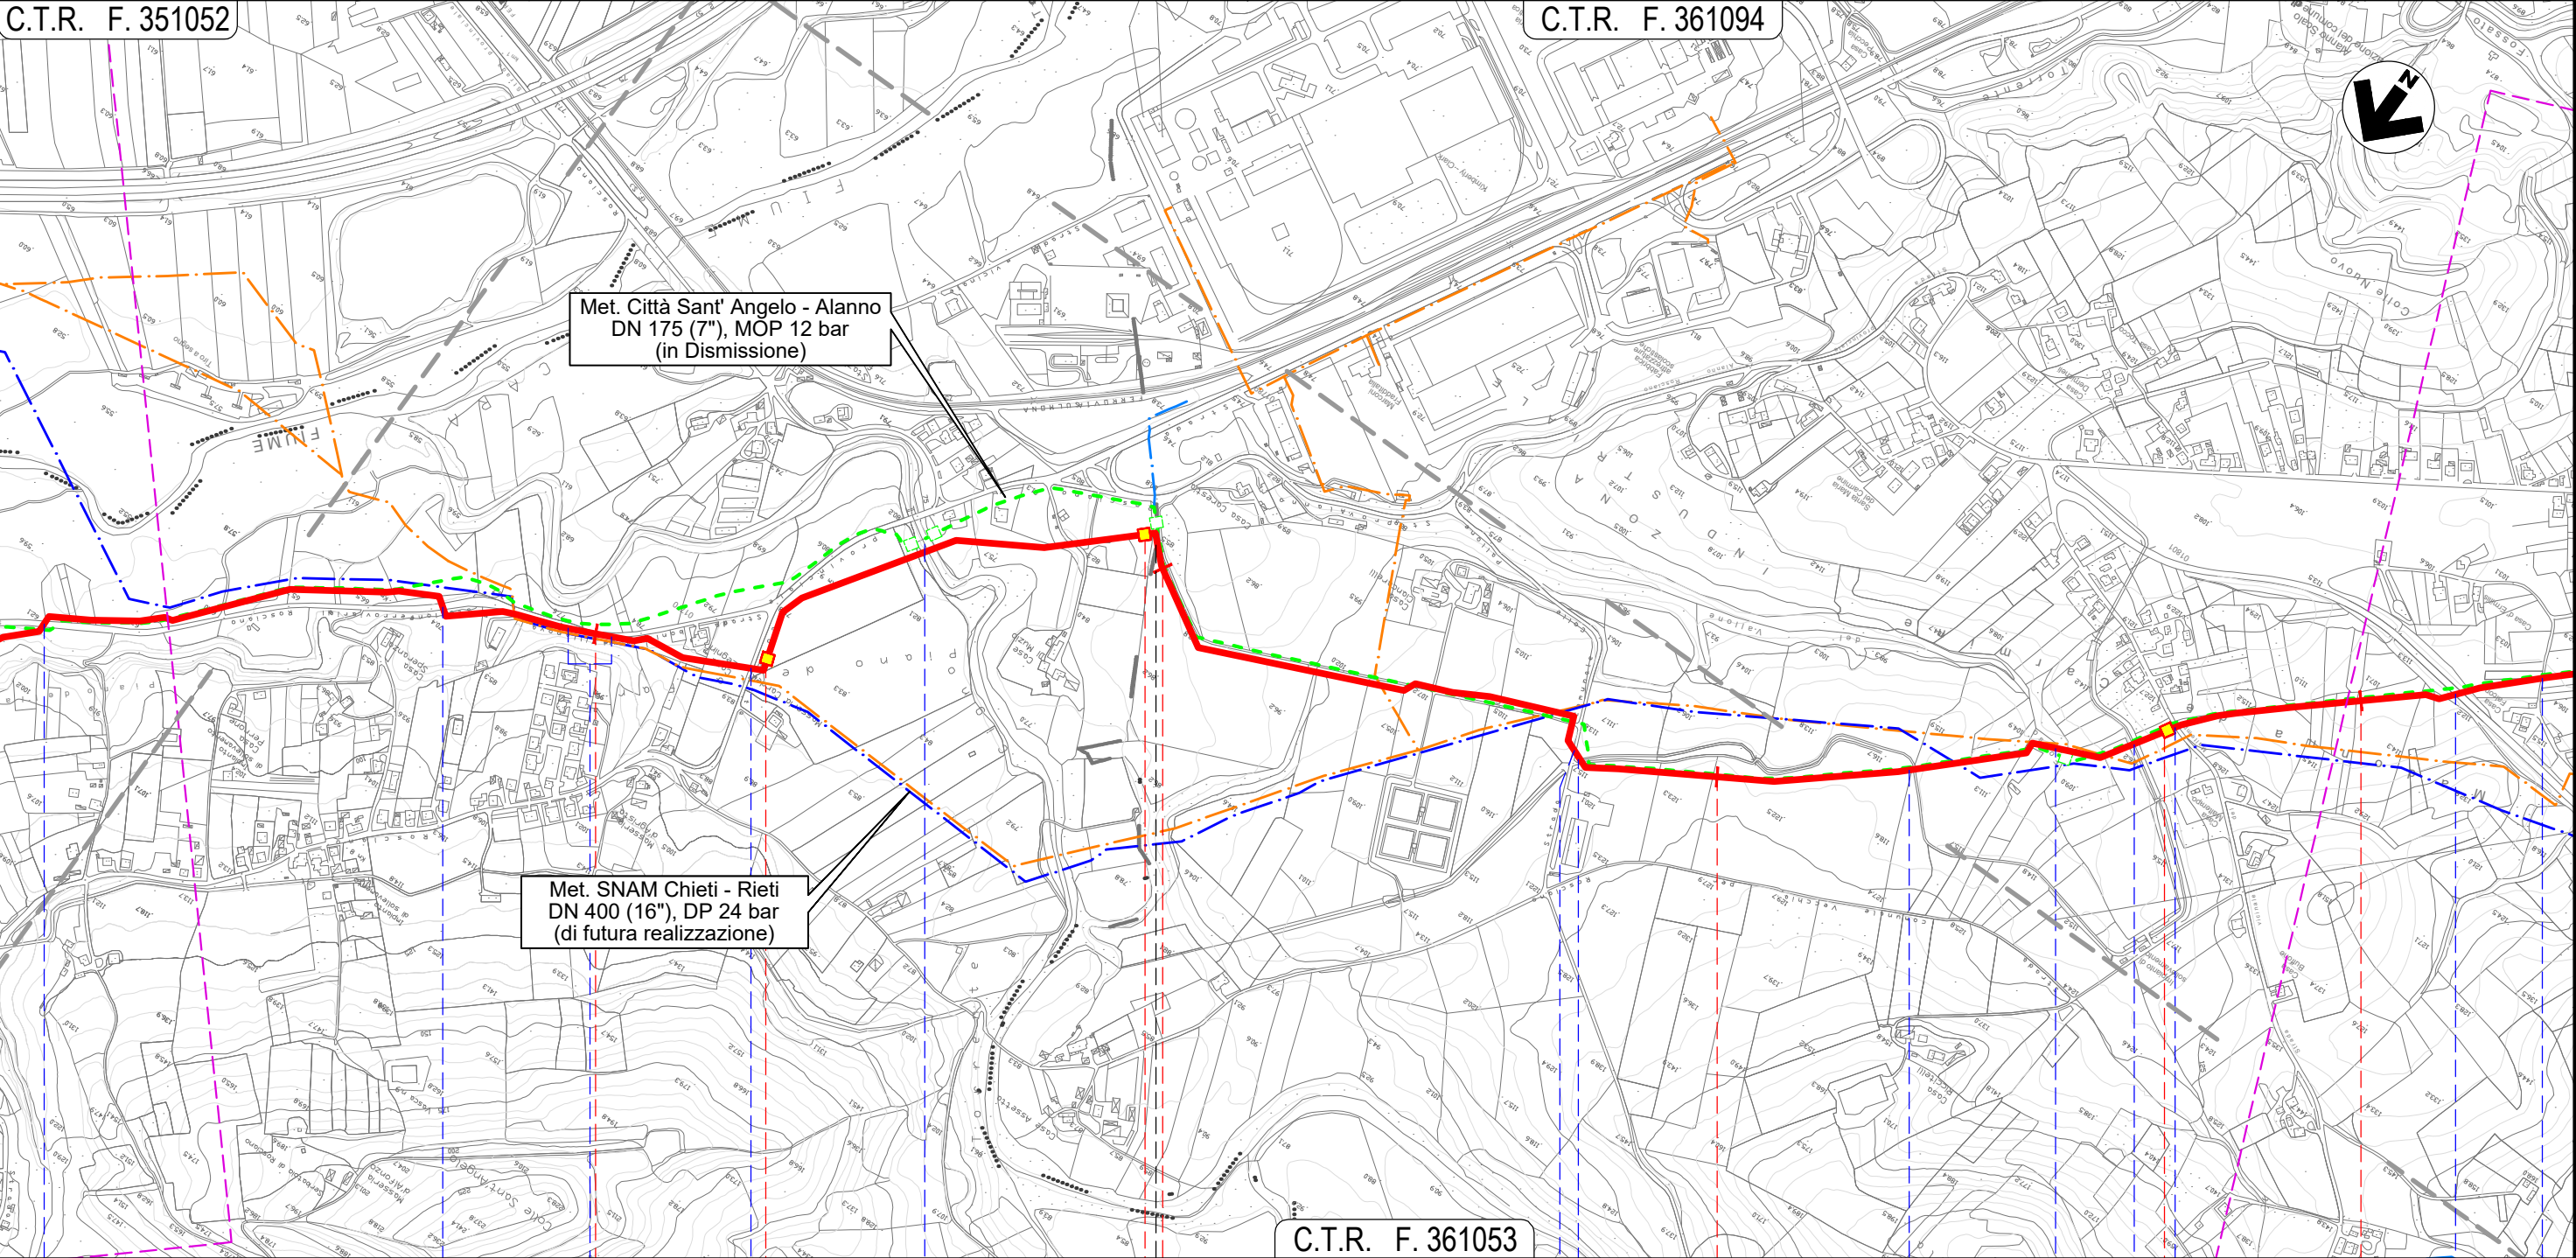

C.T.R. F. 361053

36
ROSCIANO

37
PESCARA

38
ALANNO

39

S.P. n. 44

S.P. n. 44

S.P. n. 44
(percorrenza)

S.P. n. 47

Torrente Cigno

Canale Alto Via dei Gelsi

Canale Alto Fosso Vallone

Canale Alto S.P. n.48

Strada Consortile Via E. Berlinguer

NODO 6640




NODO 6655

NODO 6660

Il presente disegno e' di proprieta' aziendale - La Societa' tutelera' i propri diritti a termine di legge.



0	11/02/22	EMISSIONE PER ENTI	MARCHETTI	PEDINI	BANCI
REV.	DATA	DESCRIZIONE	ELABORATO	VERIFICATO	APPROVATO
Progettista			Comm.	5719-001	
			Dis.	P-PG-D-1037	

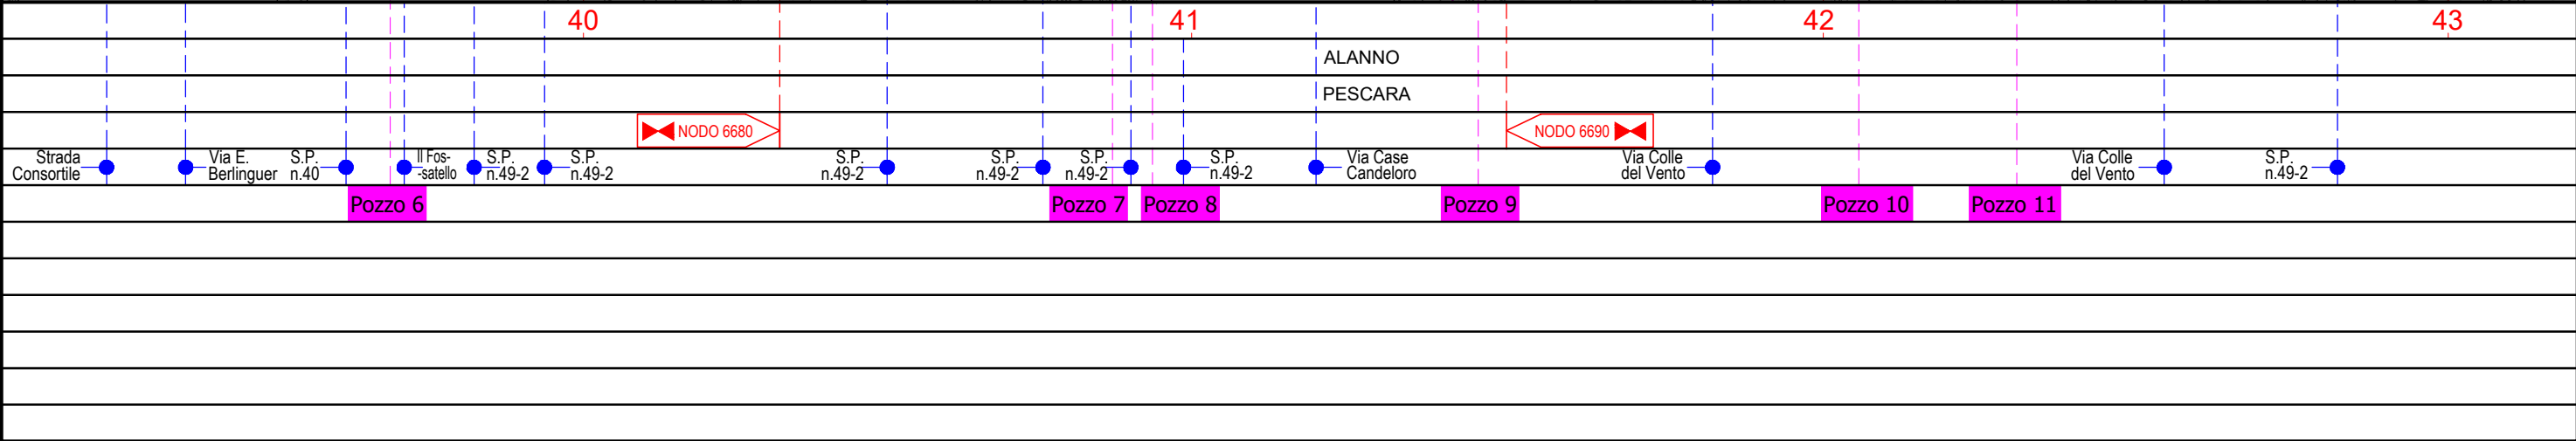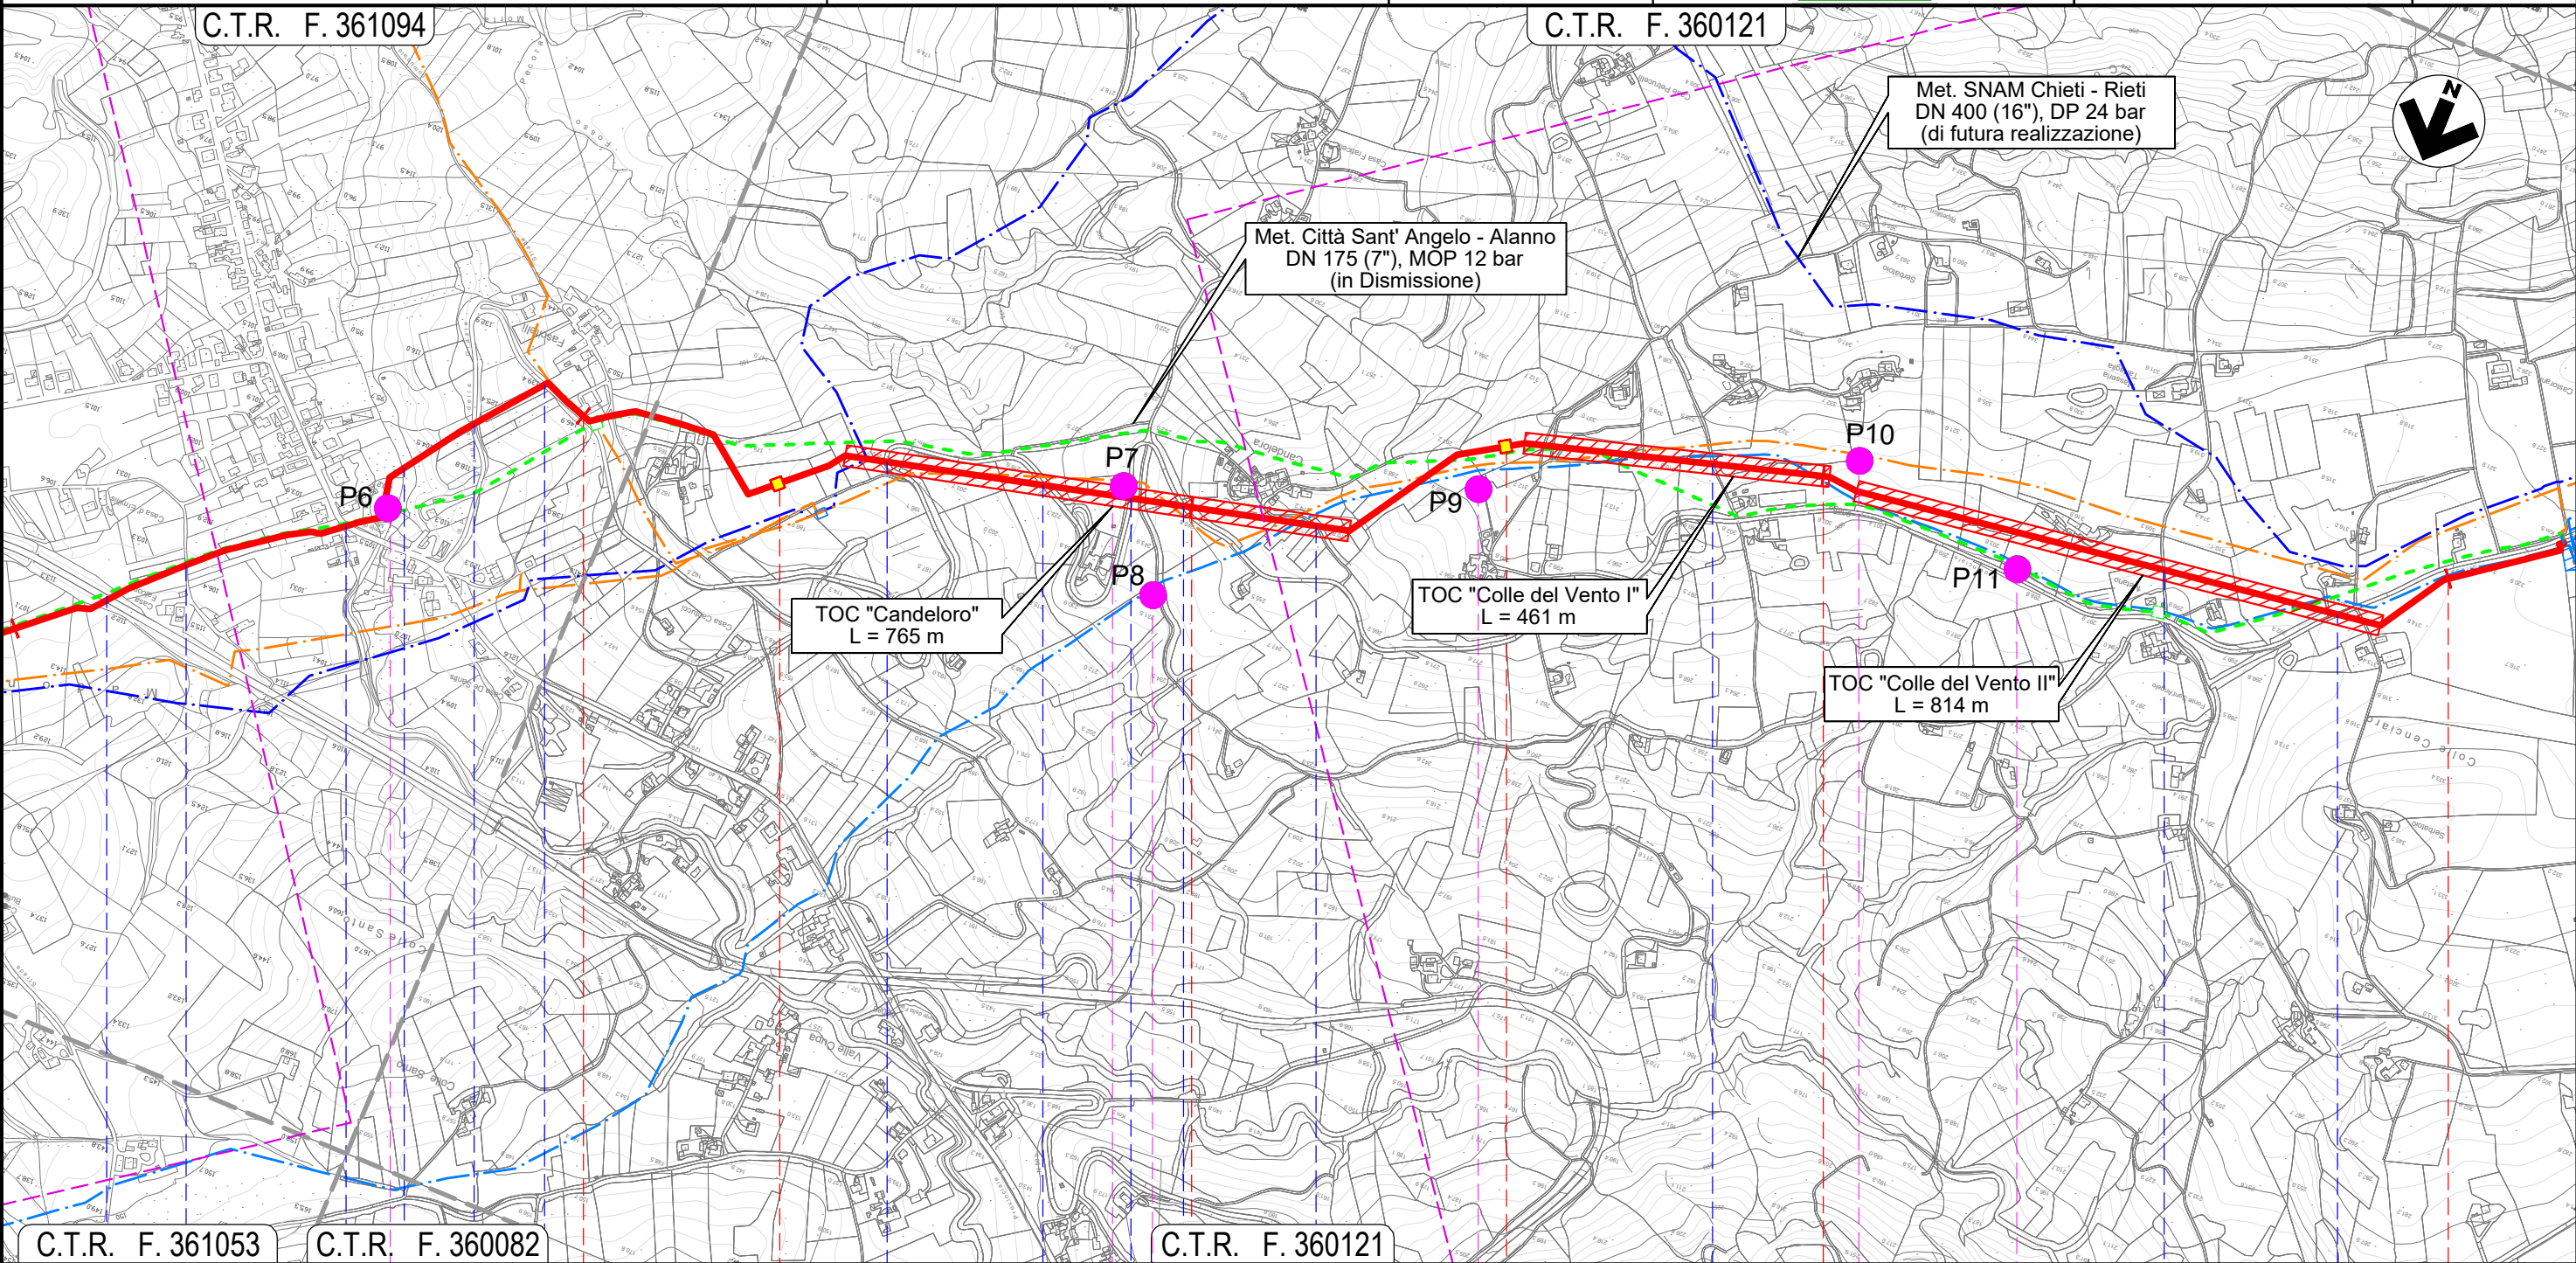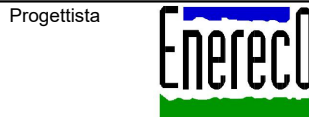


Il presente disegno e' di proprieta' aziendale - La Societa' tutelera' i propri diritti a termine di legge.


METANODOTTO CITTA' SANT'ANGELO - ALANNO

CARTA DEI POZZI E DELLE SORGENTI

Quadro d'unione

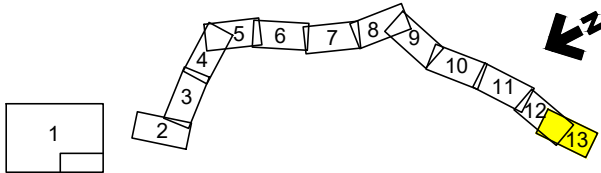

0	11/02/22	EMISSIONE PER ENTI		MARCHETTI	PEDINI	BANCI	Foglio 13 di 13
REV.	DATA	DESCRIZIONE		ELABORATO	VERIFICATO	APPROVATO	
		Progettista		Comm. 5719-001			Scala 1:10.000
				Dis. P-PG-D-1037			

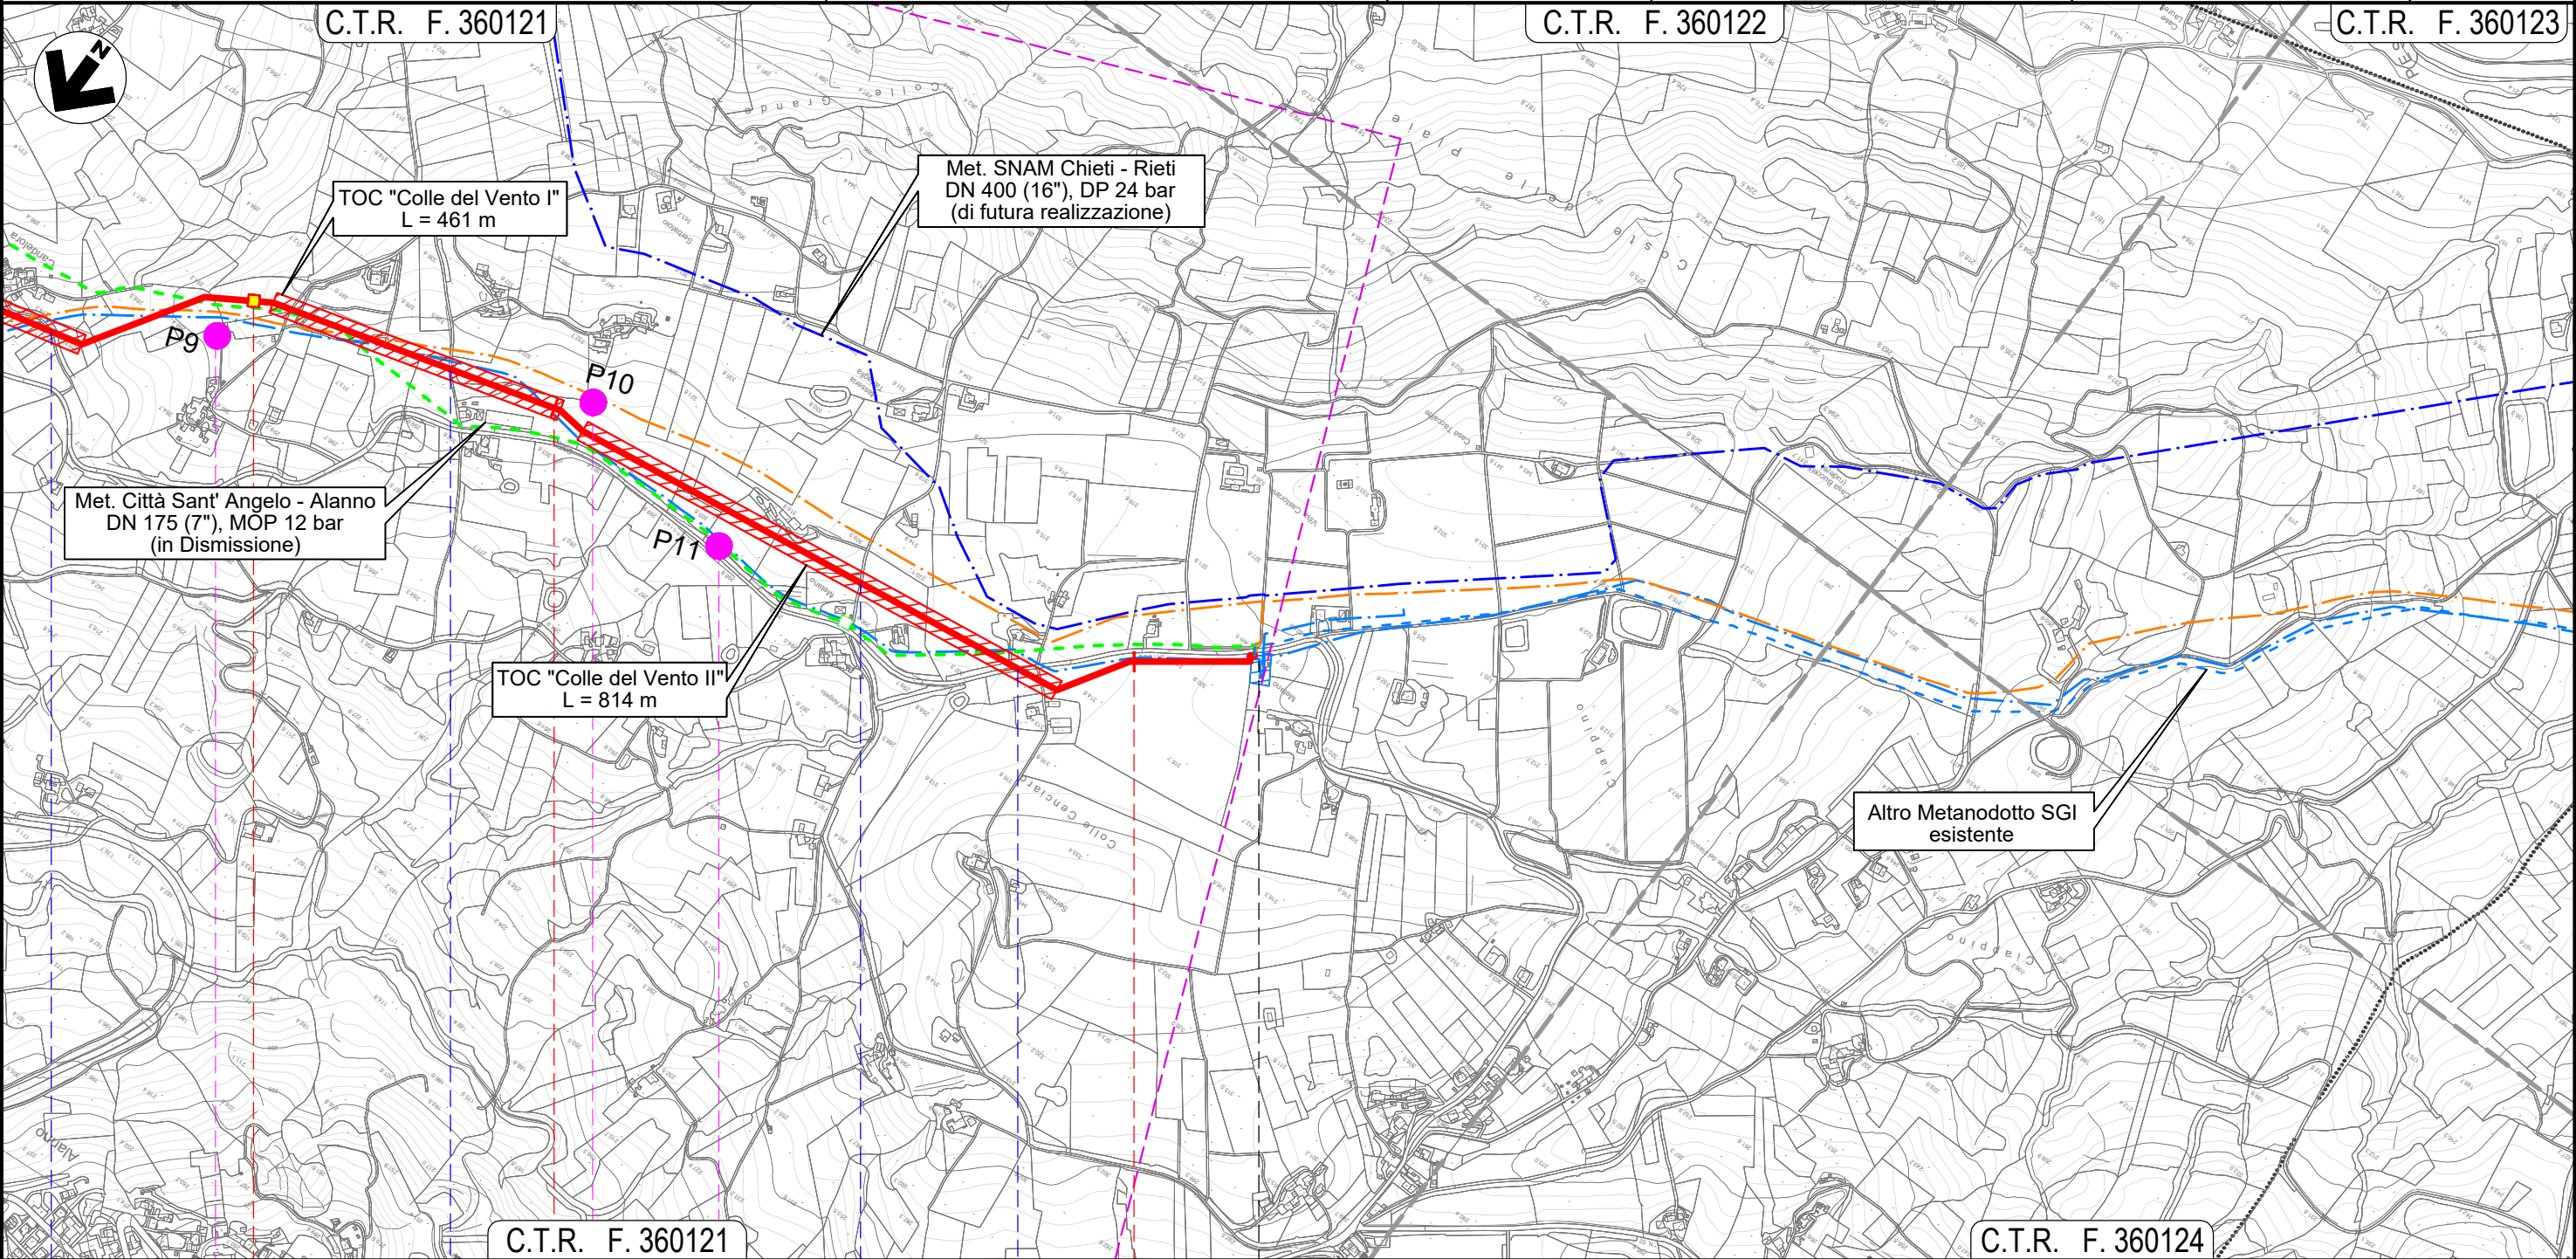

C.T.R. F. 360121



C.T.R. F. 360124

42

43

43+193

ALANNO
PESCARA

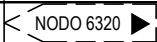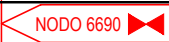

Via Case Candeloro Via Colle del Vento Via Colle del Vento S.P. n.49-2

Pozzo 9

Pozzo 10

Pozzo 11

Il presente disegno e' di proprieta' aziendale - La Societa' tutelera' i propri diritti a termine di legge.