


LEGENDA

SIMBOLOGIA CARTOGRAFICA

- Metanodotto da dismettere
DN 175 (7"), MOP 12 bar
- Metanodotto in progetto
DN 200 (8"), DP 60 bar, MOP 12 bar
- Opere connesse in progetto
- Metanodotto in esercizio
da ricollegare
- Metanodotti SGI esistenti
- Altri Metanodotti esistenti
- Aree impianti stacco-terminale
in progetto
- Aree impianti stacco-terminale
SGI esistenti
- Aree impianti esistenti
- T.O.C. - Trivelle spingitubo principali
- Impianti di linea in progetto
- Impianti di linea da porre fuori
esercizio e recuperare
- Impianti di linea in esercizio
- Limite sovrapposizione fogli
- Metanodotto SNAM Chieti - Rieti
DN 400 (16") DP=MOP 24 bar
(di futura realizzazione)
- Opere connesse in dismissione
- Dismissione collegamento - NODO
DN xxx (x"), MOP xx bar
L = xx m

SIMBOLOGIA MECCANICA

- Punto di intercettazione di linea (P.I.L.)
- Punto di intercettazione di derivazione importante (P.I.D.I.)
- Punto di intercettazione e derivazione semplice con stacco da Linea (P.I.D.S.)
- Punto di intercettazione con discaggio di allacciamento (P.I.D.A.)
- Impianto di riduzione/regolazione della pressione
- Spurgo

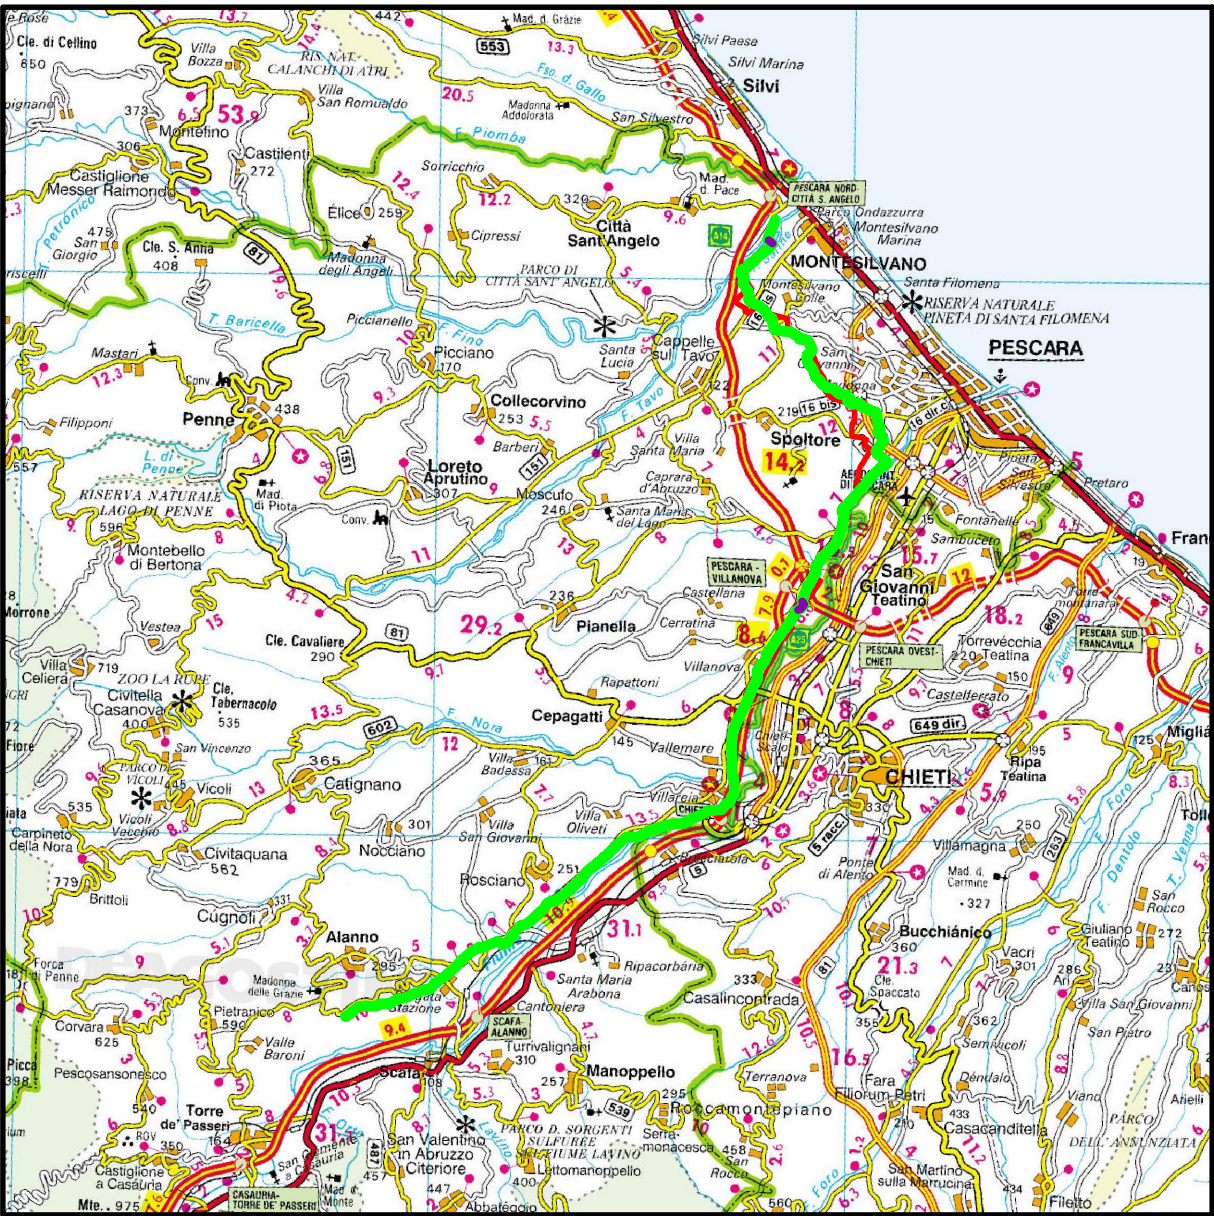

COROGRAFIA 1:250.000

Firmato digitalmente da

Emanuele Pedini

CN = Pedini Emanuele
O = Ordine dei Geologi
della Regione Marche
C = IT

Firmato digitalmente da: Zannier Paolo
Data: 01/03/2022 17:41:40



Progressiva chilometrica	N.
Comuni	COMUNE
Province	PROVINCIA
Impianti	TIPO - N. - DISM.
Attraversamenti	TIPOLOGIA ATTRAVERSATA (SS n.##, corso d'acqua, ferrovia, ecc.)
Attraversamenti (opere connesse)	TIPOLOGIA ATTRAVERSATA (SS n.##, corso d'acqua, ferrovia, ecc.)

0	11/02/22	EMISSIONE PER ENTI	MARCHETTI	PEDINI	BANCI
REV.	DATA	DESCRIZIONE	ELABORATO	VERIFICATO	APPROVATO
		Progettista			
METANODOTTO CITTA' SANT'ANGELO - ALANNO			COMMESSA 5719	UNITA' 001	
			DISEGNO D-PG-D-1008		
			REVISIONE 0		
Dismissione Condotta Esistente CARTA DEI DISSESTI PAI E IFFI			FG. 1	DI 14	
			SCALA 1:10.000		

INSTABILTA' DI VERSANTE - Autorita' di Bacino Distrettuale dell'Appennino Centrale

	FENOMENO ATTIVO	FENOMENO QUIESCENTE	FENOMENO NON ATTIVO
Orlo di scarpata di degradazione e/o di frana			
Trincea o fessura			
Frattura di trazione			
Versante vistosamente interessato da deformazione profonda			
Versante interessato da deformazioni superficiali lente			
Corpo di frana di crollo e ribaltamento			
Corpo di frana di scorrimento: Traslativo			
Corpo di frana di scorrimento: Rotazionale			
Corpo di frana di colamento			
Corpo di frana di genesi complessa (inclusi i fenomeni di trasporto e di massa)			
Superficie con forme di dilavamento prevalentemente diffuso			
Piccola frana o gruppo di piccole frane non classificate			
Orlo di scarpata di erosione fluviale o torrentizia			
Alveo con erosione laterale o sponda in erosione			
Alveo con tendenza all'approfondimento			
Solco da ruscellamento concentrato			
Superfici a calanchi e forme similari			
Conoide alluvionale			
Cono di origine mista			
Orlo di scarpata di erosione marina			
Orlo di scarpata artificiale			
Sbarramento			
Lago artificiale			

Forme Strutturali:

Orlo di scarpata con influenza strutturale	
Orlo di scarpata con influenza strutturale interessata da caduta di detrito	
Orlo di scarpata di faglia	
Orlo di scarpata di linea di faglia	

PROGETTO IFFI



(Inventario dei fenomeni franosi in Italia)

Tipologia di Frana

- Crollo / ribaltamento
- Scivolamento rotazionale / traslativo
- Espansione
- Colamento lento
- Colamento rapido
- Sprofondamento
- Complesso
- n.d.
- DGVP
- Aree soggette a crolli / ribaltamenti diffusi
- Aree soggette a sprofondamenti diffusi
- Aree soggette a frane superficiali diffuse

Punto Identificativo del Fenomeno Franoso (PIFF)

- Scheda frane 1°Livello
- Scheda frane 2°Livello
- Scheda frane 3°Livello
- Frane lineari

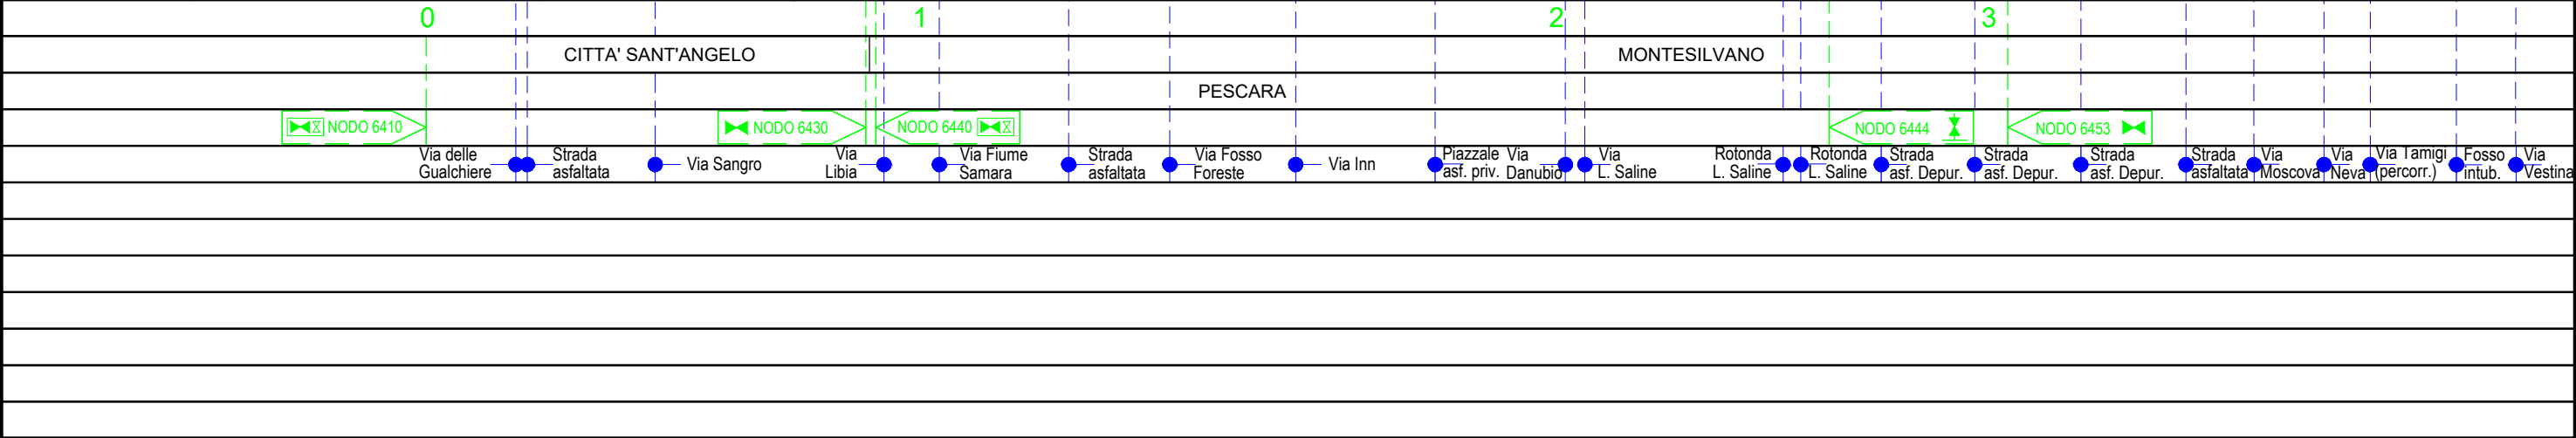
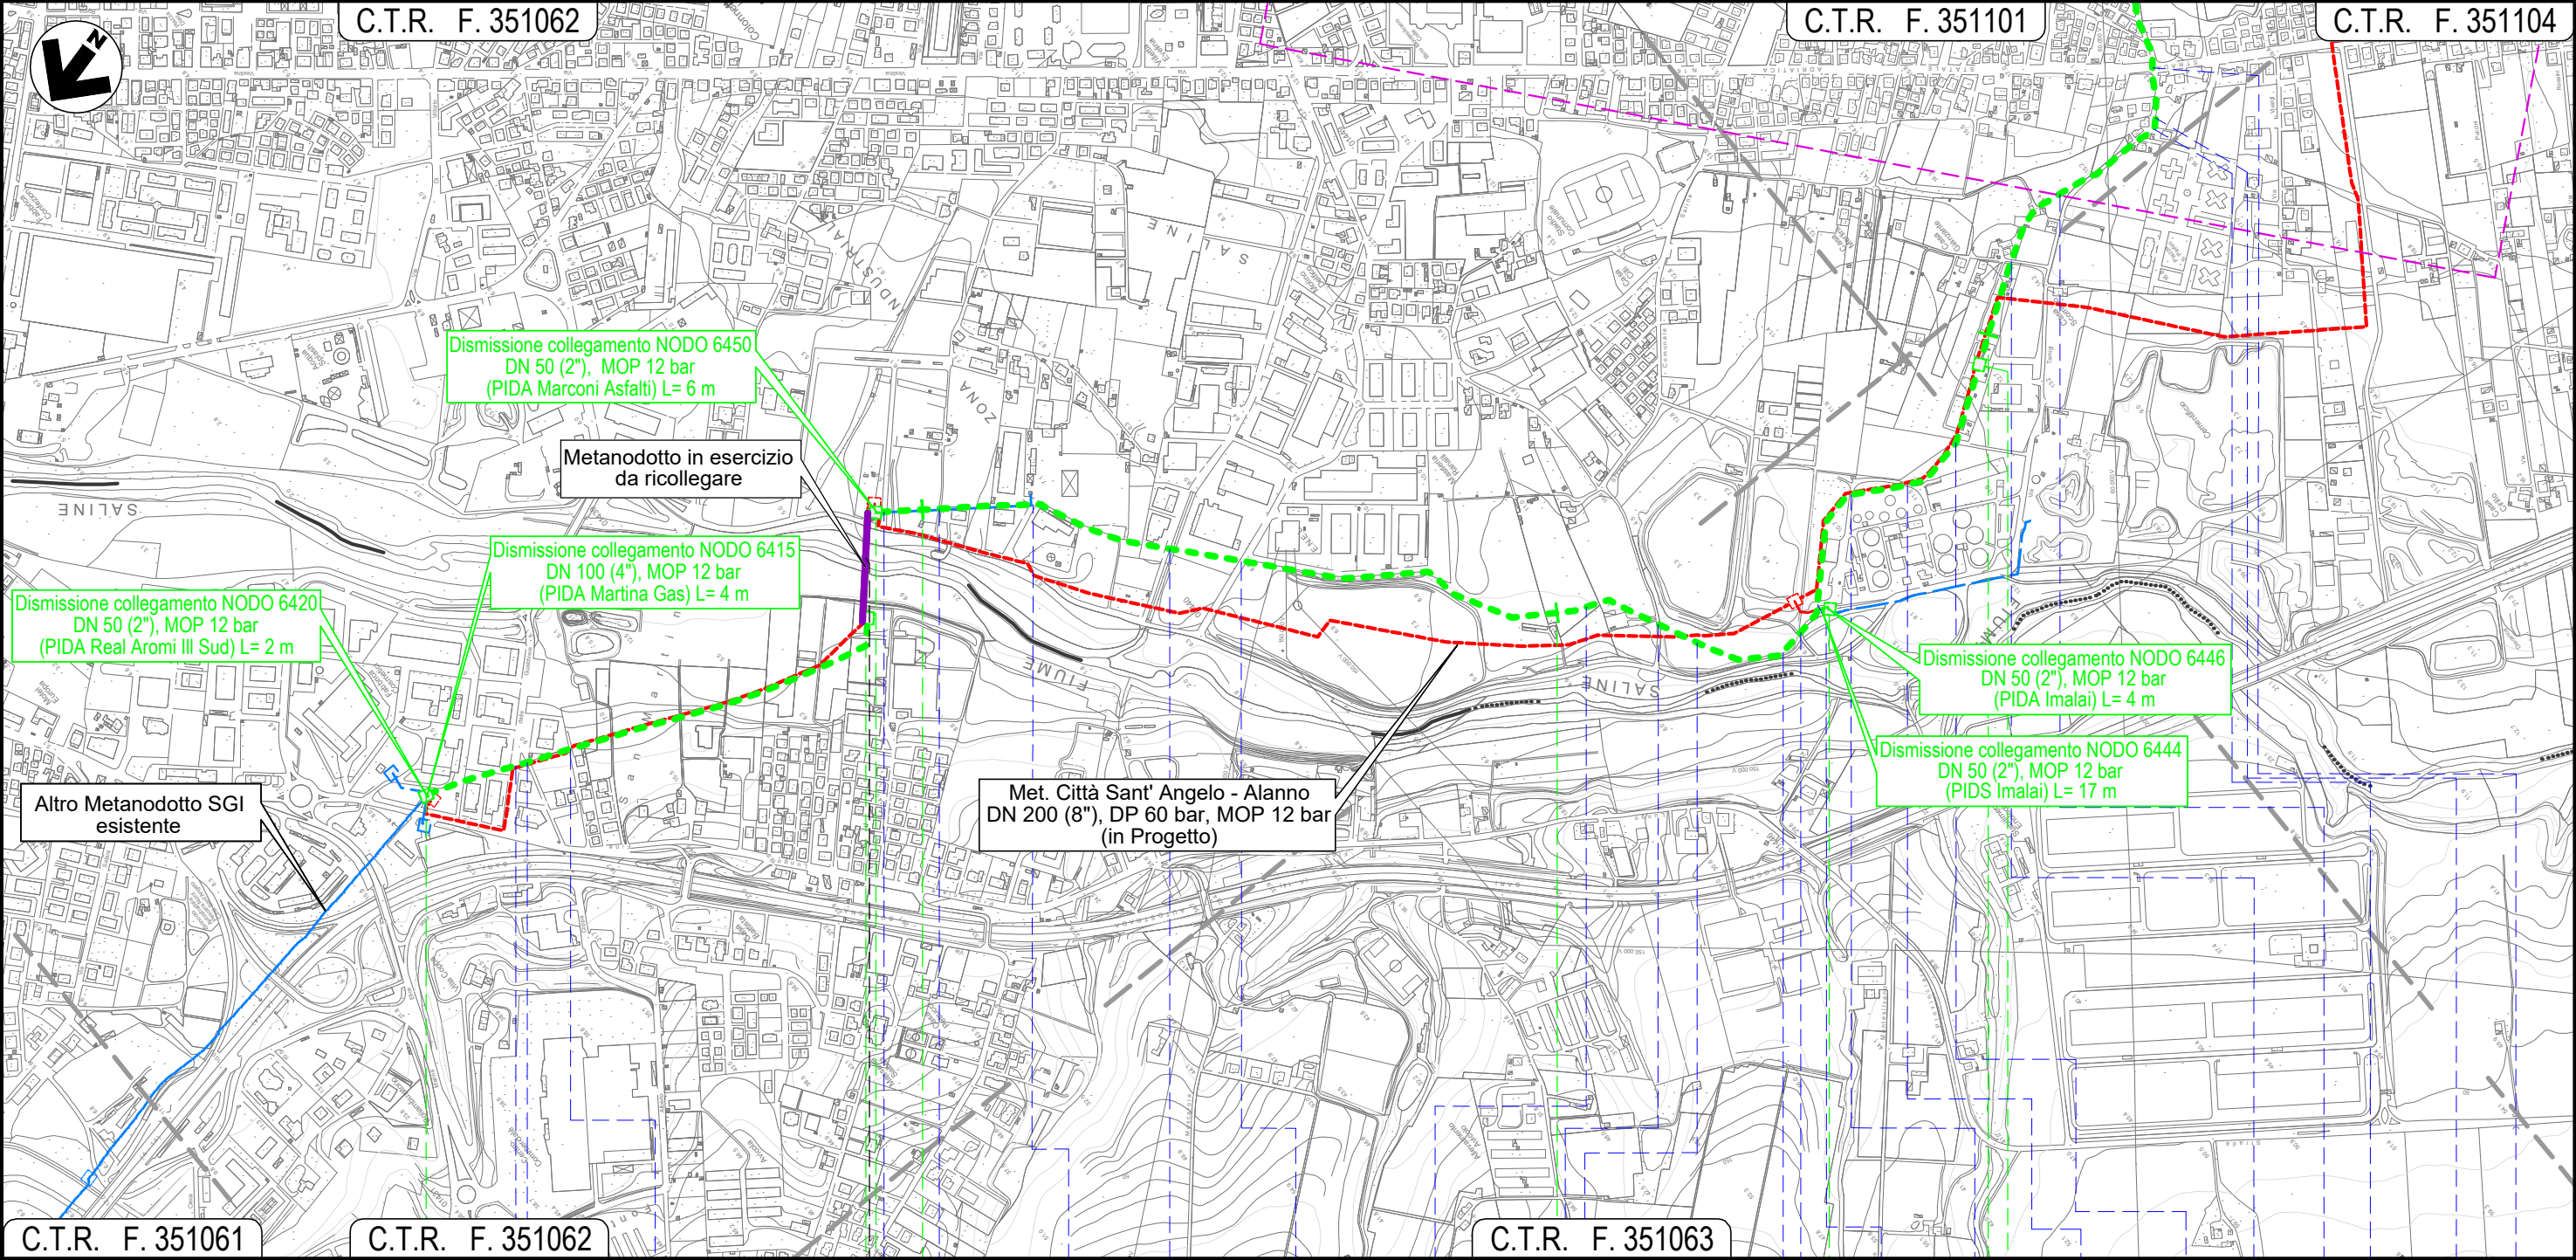


Il presente disegno e' di proprieta' aziendale - La Societa' tutelera' i propri diritti a termine di legge.

METANODOTTO CITTA' SANT'ANGELO - ALANNO

Dismissione Condotta Esistente
CARTA DEI DISSESTI PAI E IFFI

Quadro d'unione

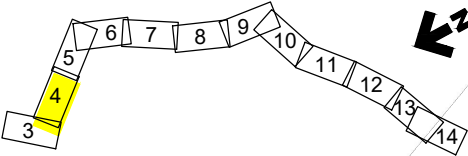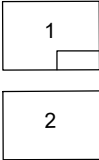

0	11/02/22	EMISSIONE PER ENTI	MARCHETTI	PEDINI	BANCI
REV.	DATA	DESCRIZIONE	ELABORATO	VERIFICATO	APPROVATO
Progettista			Comm.	5719-001	
Società Gasdotti Italia S.p.A.			Dis.	D-PG-D-1008	



Progettista



Comm.

5719-001

Dis.

D-PG-D-1008

Foglio

4

di 14

Scala
1:10.000

C.T.R. F. 351062

C.T.R. F. 351101

Met. Città Sant' Angelo - Alanno
DN 200 (8"), DP 60 bar, MOP 12 bar
(in Progetto)

C.T.R. F. 351104

CTR F 351101

C.T.R. F. 351102

4

5

6

7

MONTESILVANO

PESCARA

NODO 6457

NODO 6460

NODO 6470



Via Tamigi (percorrenza) Fosso intubato Via Vestina Via Fratelli Cervi (percorrenza) Via Fonte d'Olmo Est (percorrenza) Strada priv. asfaltata S.P. n. 25 Piazzale ast. priv. Strada da Denominare 15 Fosso Mazzocco Strada C. San Giovanni Fosso Strada priv. asfaltata Via Giorgio La Pira Strada priv. asfaltata Strada Da Denominare N.32 (percorrenza) Strada asfaltata Strada Da Denominare N.32 (percorrenza) Strada Da Denominare N.32

Il presente disegno e' di proprieta' aziendale - La Societa' tutelera' i propri diritti a termine di legge.

METANODOTTO CITTA' SANT'ANGELO - ALANNO

Dismissione Condotta Esistente
CARTA DEI DISSESTI PAI E IFFI

Quadro d'unione

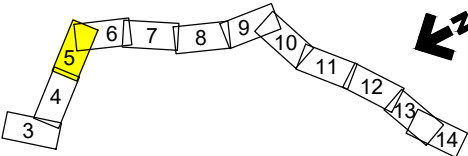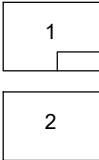

0

11/02/22

EMISSIONE PER ENTI

MARCHETTI

PEDINI

BANCI

Foglio

5

di 14

Scala
1:10.000



Progettista



Comm.

5719-001

Dis.

D-PG-D-1008

C.T.R. F. 351114

C.T.R. F. 351113

C.T.R. F. 351101

C.T.R. F. 351102

C.T.R. F. 351113

C.T.R. F. 351154

MONTESILVANO

PESCARA

SPOLTRE

PESCARA

Strada
Comunale Prati

Fosso
Valle Furci

Fosso

Strada Com. Prati
(percorrenza)

Fosso
Grande

Fosso

Fosso

Via Fonte
Vecchia

S.S. n.714

Via Valle
Carbone

S.R. n.16 bis

Via
Vasto

strada priv. asfaltata
(percorrenza)

S.S.
n.714

Fosso

S.R. n.602

Fosso del
Seminario

Viale
Europa

Via Tenna

NODO 6490

NODO 6495



NODO 6500

Il presente disegno e' di proprieta' aziendale - La Societa' tutelera' i propri diritti a termine di legge.

METANODOTTO CITTA' SANT'ANGELO - ALANNO

Dismissione Condotta Esistente
CARTA DEI DISSESTI PAI E IFFI

Quadro d'unione

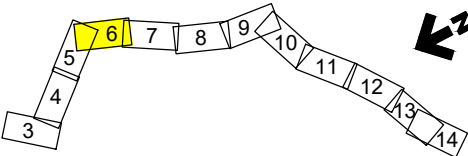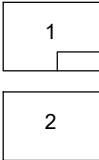

0	11/02/22	EMISSIONE PER ENTI		MARCHETTI	PEDINI	BANCI	Foglio 6 di 14
REV.	DATA	DESCRIZIONE		ELABORATO	VERIFICATO	APPROVATO	
 Società Gasdotti Italia S.p.A.				Comm. 5719-001		Scala 1:10.000	
				Dis. D-PG-D-1008			



C.T.R. F. 351113

C.T.R. F. 351154

C.T.R. F. 351153

Met. Città Sant' Angelo - Alanno
DN 200 (8"), DP 60 bar, MOP 12 bar
(in Progetto)

C.T.R. F. 351113

C.T.R. F. 351141

11



12

13

14


15


SPOLTORE
PESCARA

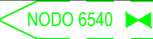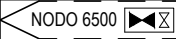

strada priv. asfaltata (percorrenza) S.S. n.714 Fosso S.R. n.602 Fosso del Seminario Viale Europa Via Tenna Piazzale asf. priv. Strada asfaltata Piazzale asf. priv. Piazzale asf. priv. Via Livenza Piazzale asf. priv. Strada asfaltata Fosso intubato S.R. n.602 (percorrenza) Via Arno Via Adda Fosso Via Mincio Via Aterno Via Pescara

Il presente disegno e' di proprieta' aziendale - La Societa' tutelera' i propri diritti a termine di legge.

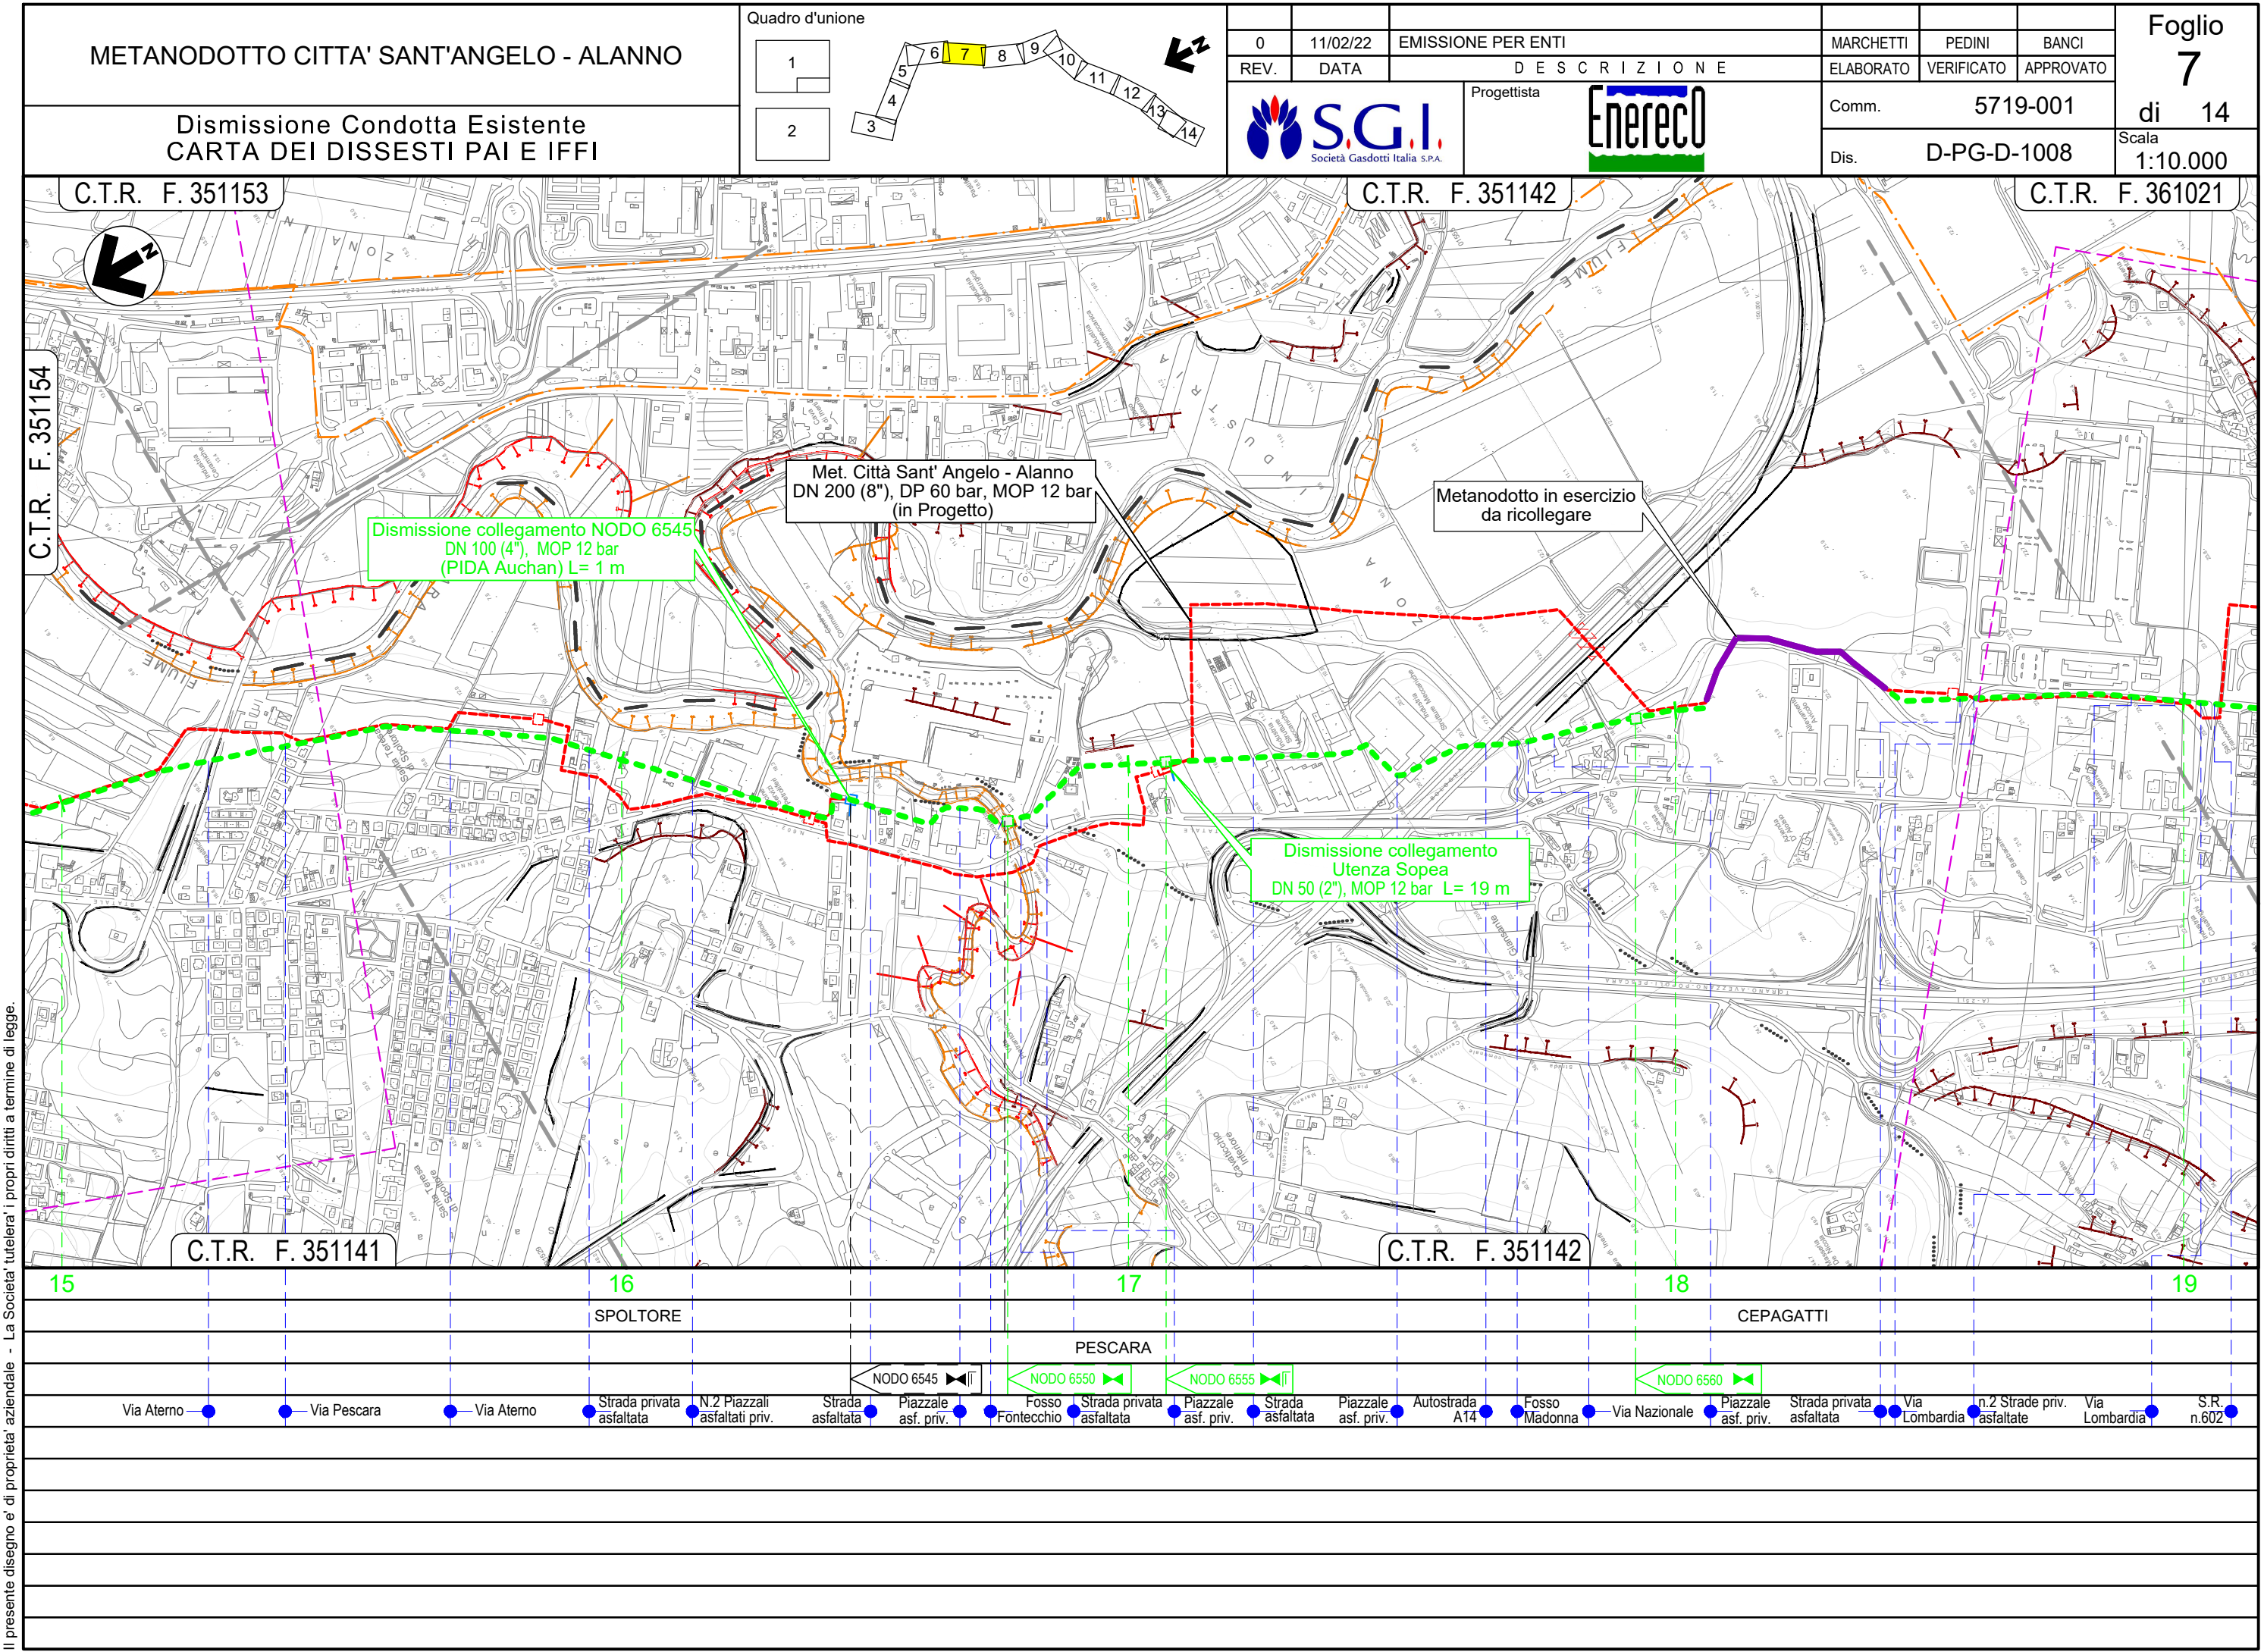

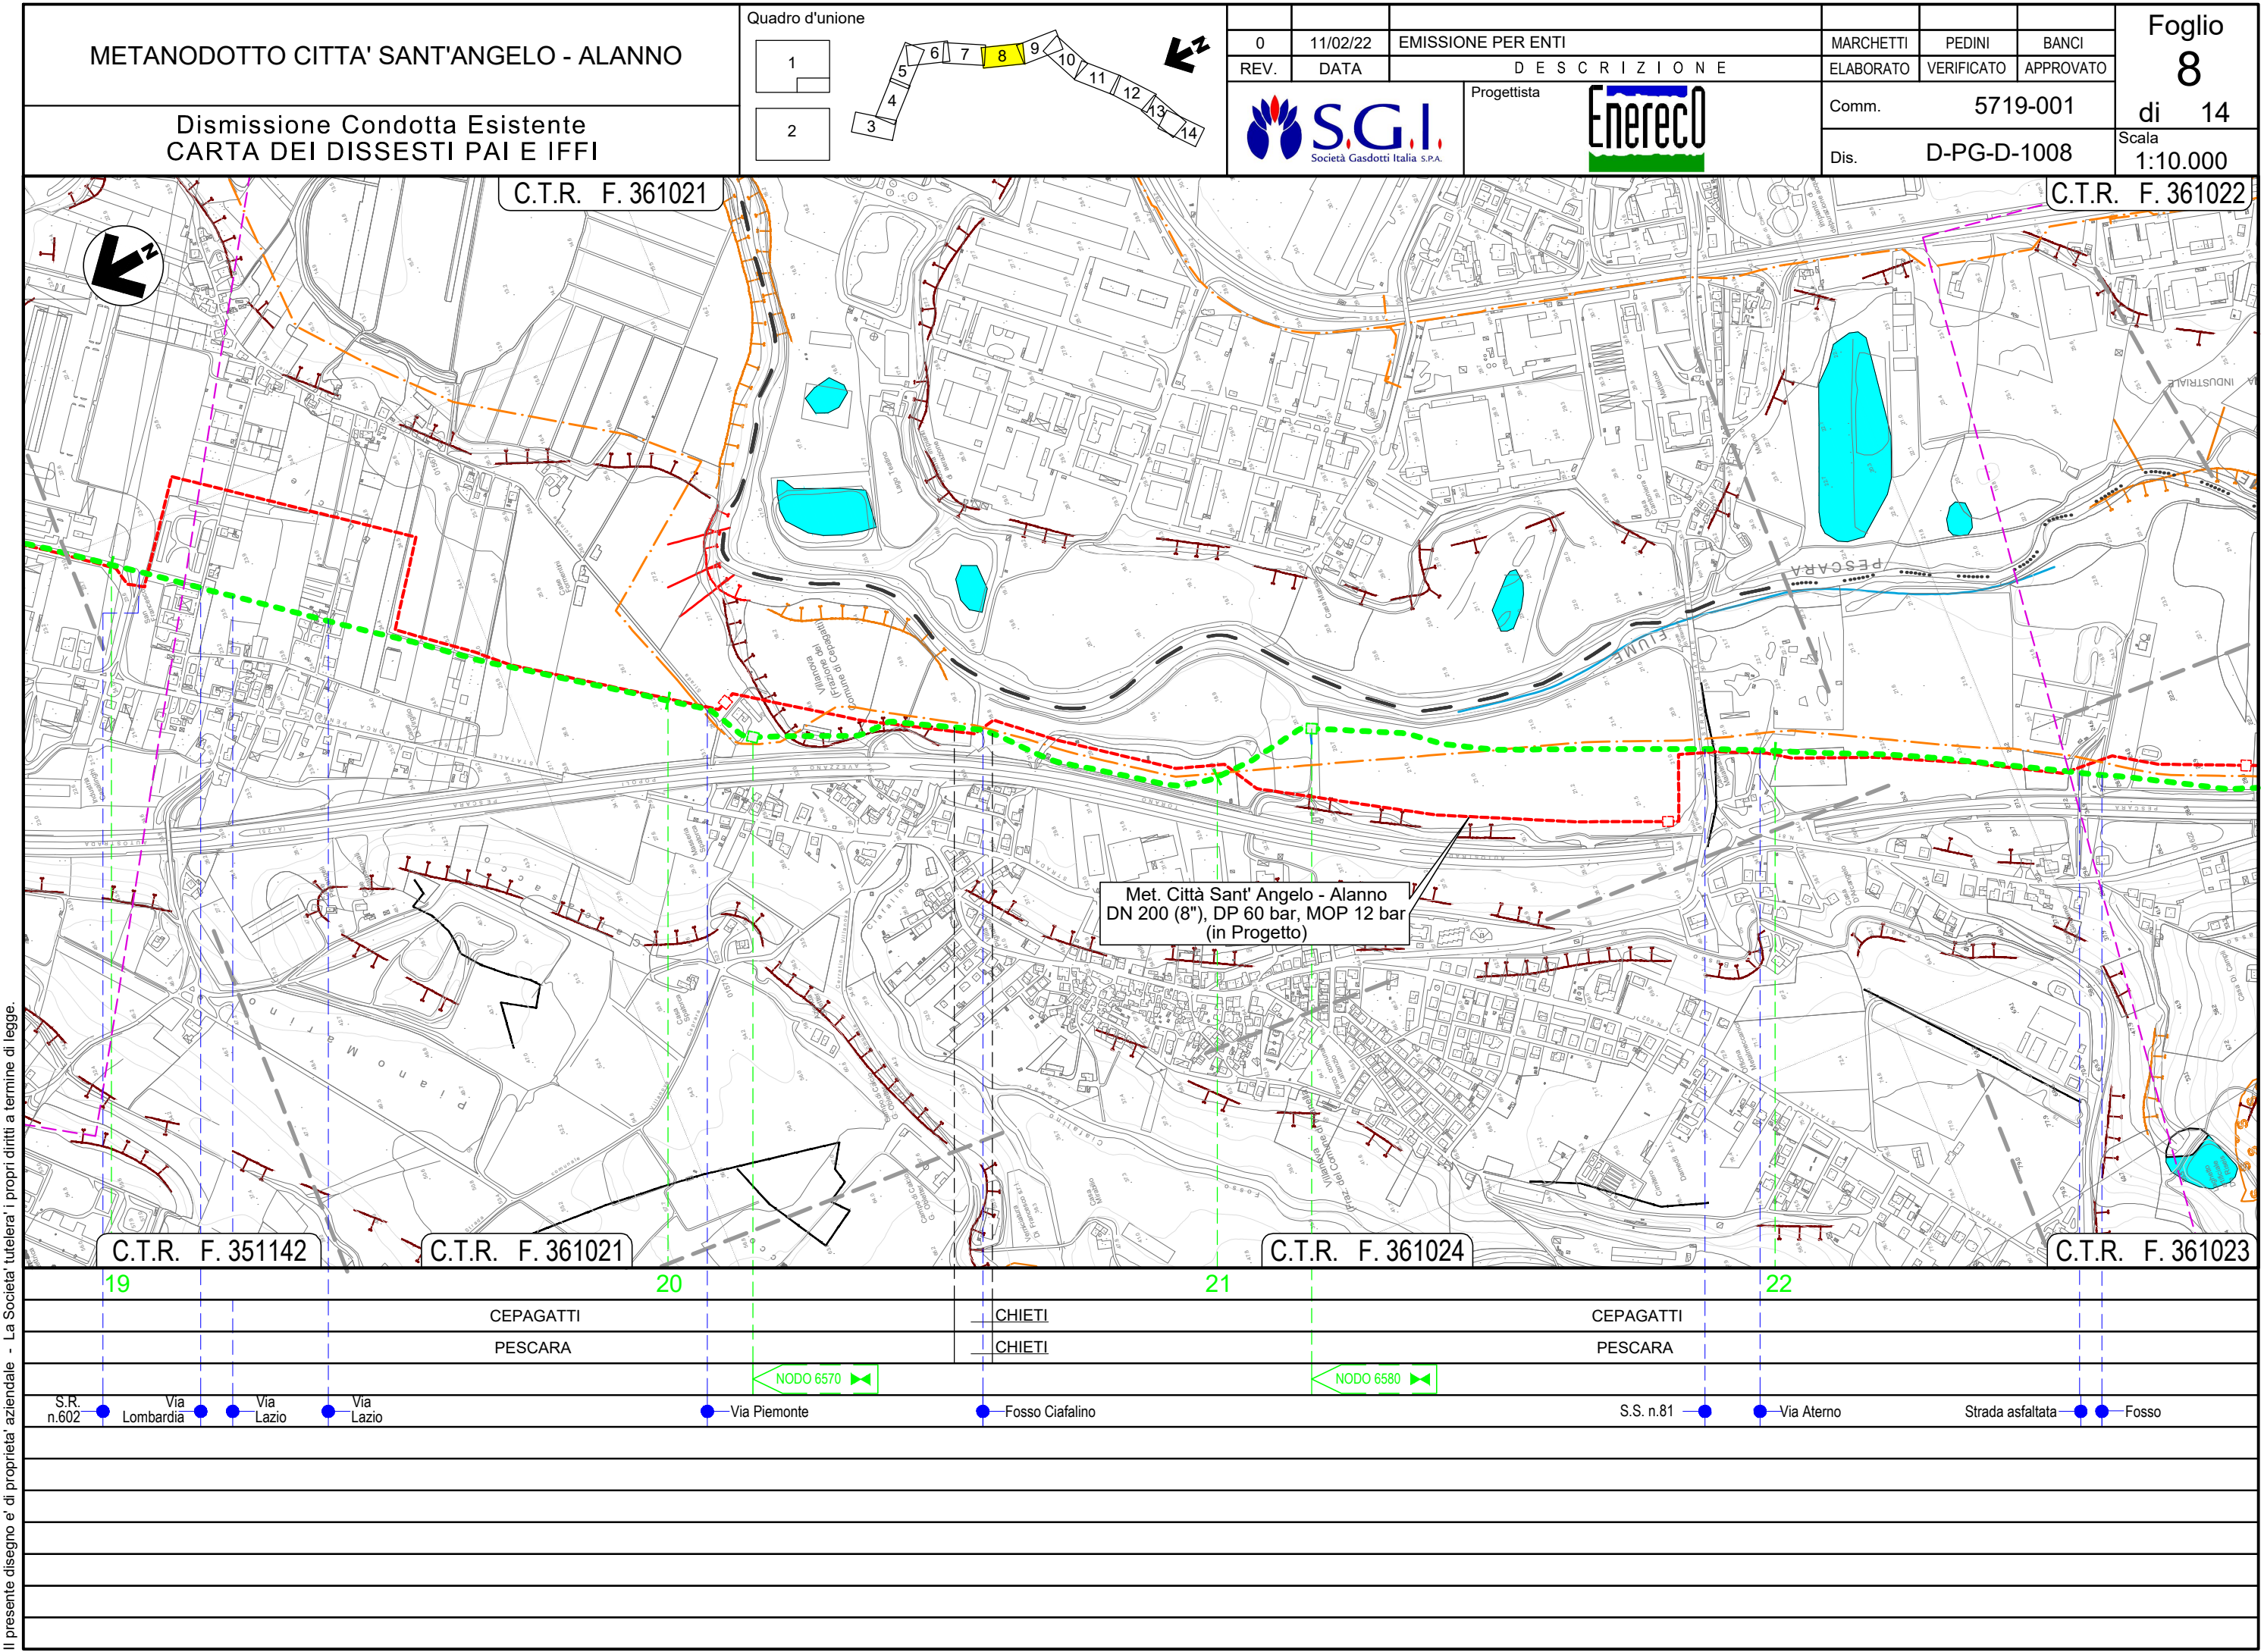



Il presente disegno e' di proprieta' aziendale - La Societa' tutelera' i propri diritti a termine di legge.


Il presente disegno e' di proprieta' aziendale - La Societa' tutelera' i propri diritti a termine di legge.


METANODOTTO CITTA' SANT'ANGELO - ALANNO

Dismissione Condotta Esistente
CARTA DEI DISSESTI PAI E IFFI

Quadro d'unione

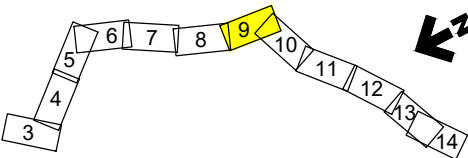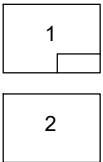

 0	11/02/22	EMISSIONE PER ENTI		MARCHETTI	PEDINI	BANCI	Foglio 9 di 14 Scala 1:10.000
REV.	DATA	DESCRIZIONE		ELABORATO	VERIFICATO	APPROVATO	
 Società Gasdotti Italia S.p.A.		Progettista		Comm. 5719-001			Dis. D-PG-D-1008

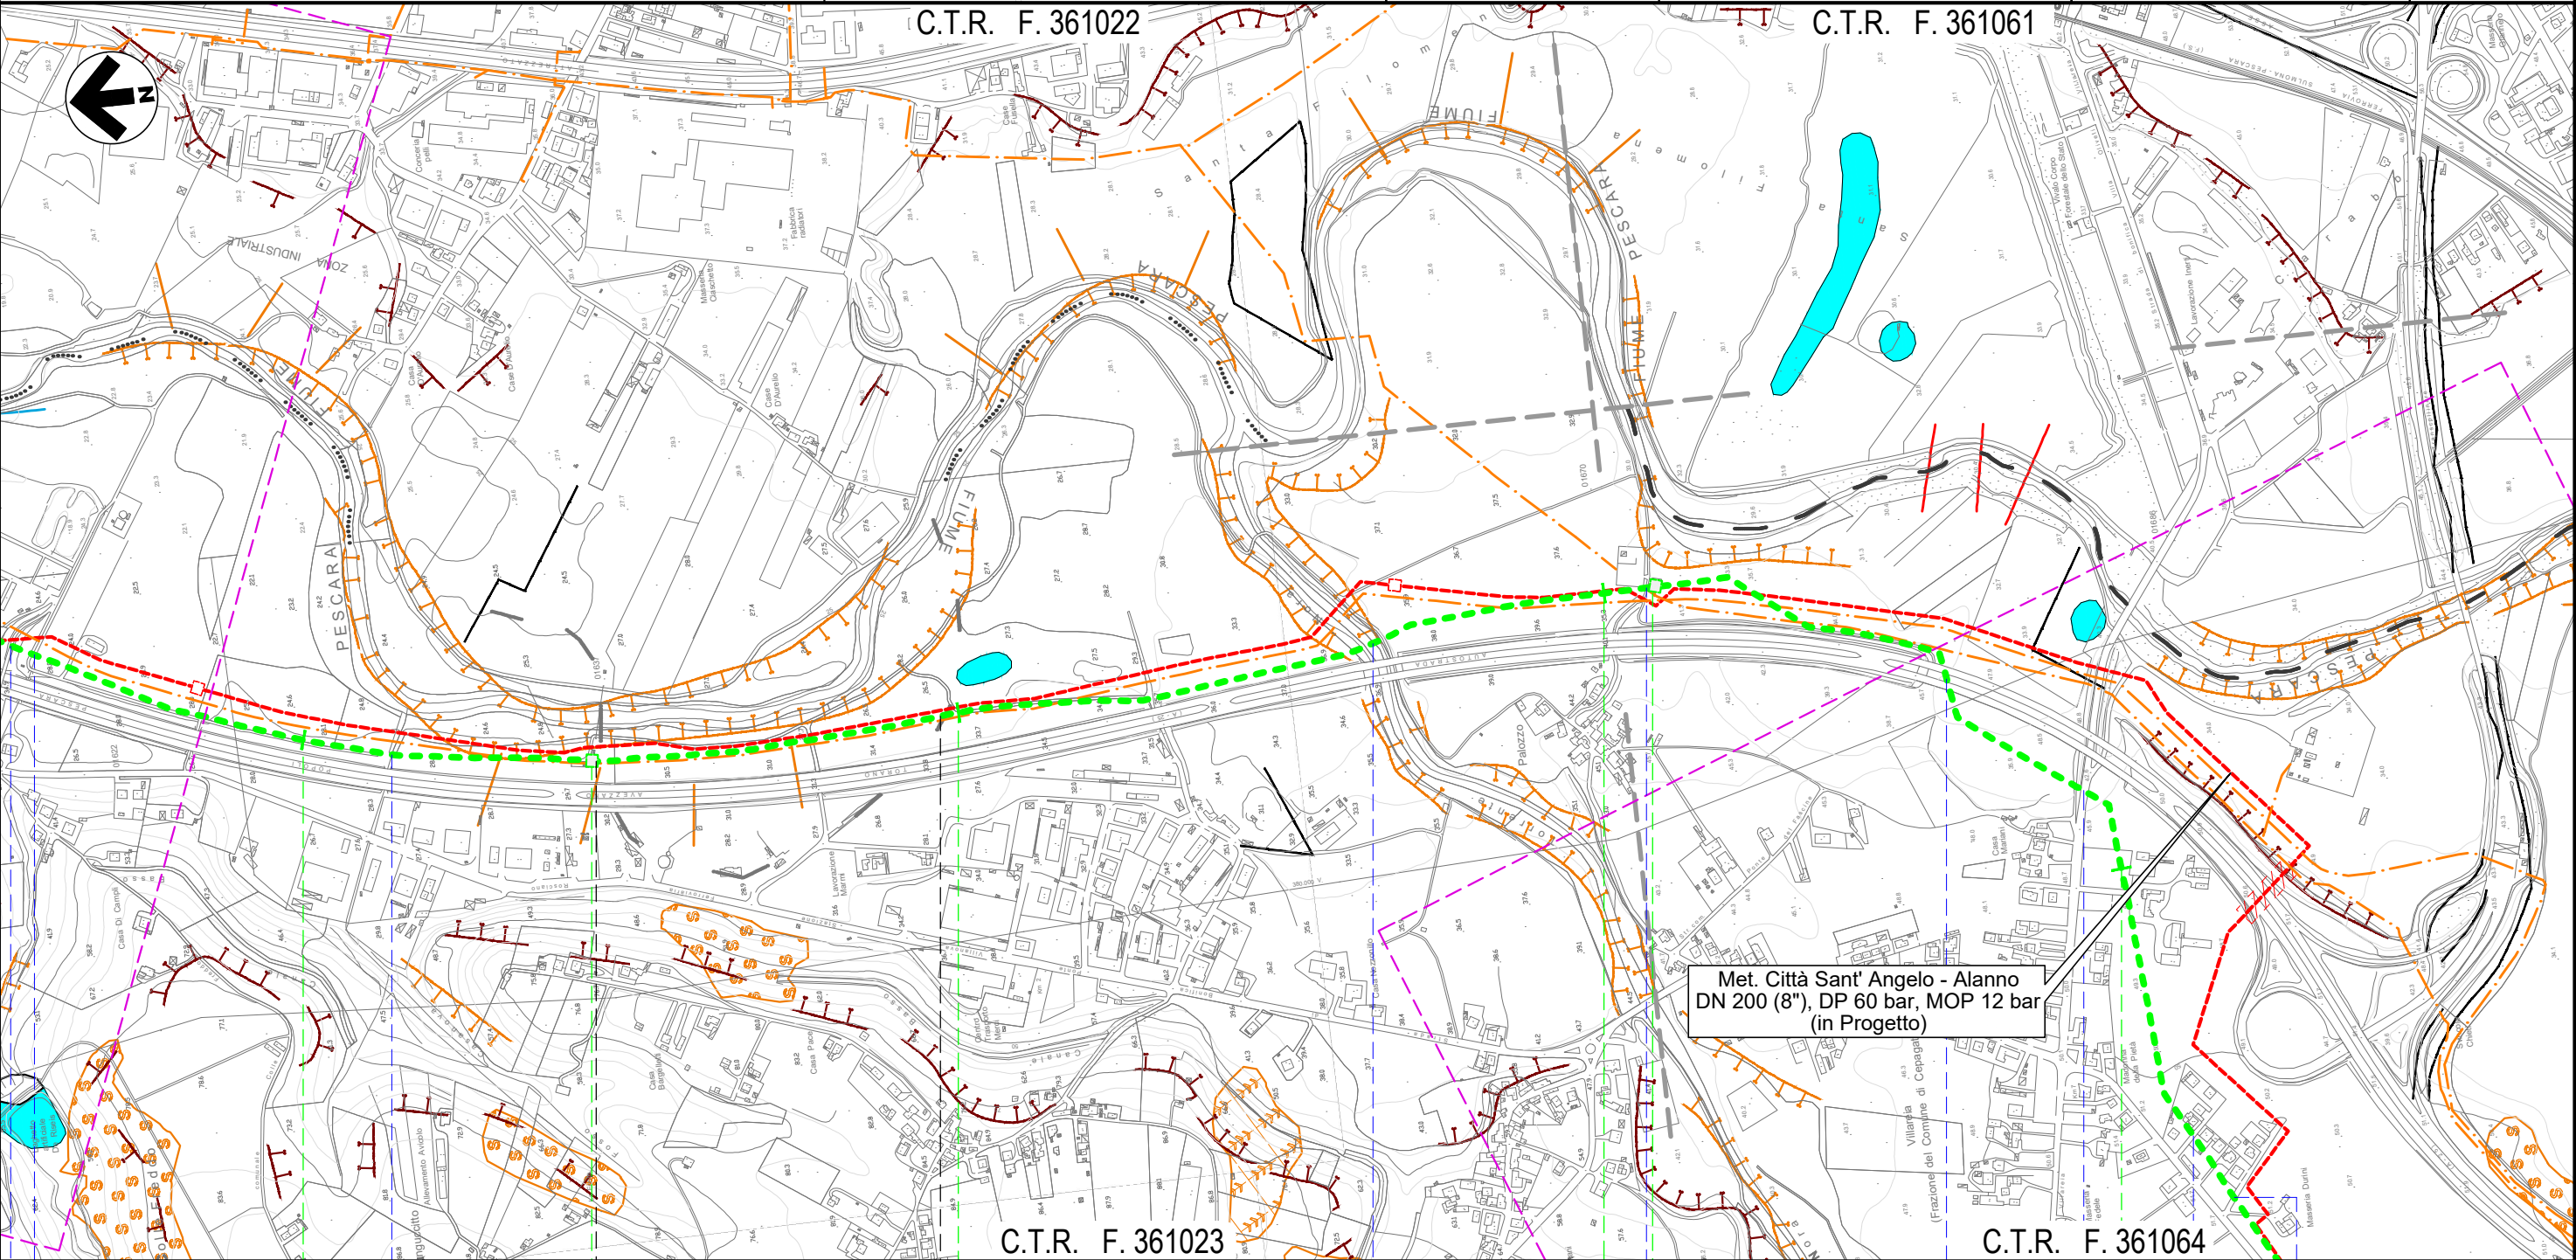

23		24	25	26
CEPAGATTI		CHIETI	CEPAGATTI	
PESCARA		CHIETI	PESCARA	
Fosso Strada asfaltata		NODO 6590	Torrente Nora	NODO 6600
Fosso			Strada Contrada Palazzo	Autostrada A25
			S.P. n. 41	Via Maria Curie
				Via Natalia Ginzburg

METANODOTTO CITTA' SANT'ANGELO - ALANNO

Dismissione Condotta Esistente
CARTA DEI DISSESTI PAI E IFFI

Quadro d'unione



0

11/02/22

EMISSIONE PER ENTI

MARCHETTI

PEDINI

BANCI

Foglio

10

di

14

Scala

1:10.000



Progettista



Comm.

5719-001

Dis.

D-PG-D-1008

C.T.R. F. 361064

C.T.R. F. 361051

Met. SNAM Chieti - Rieti
DN 400 (16"), DP 24 bar
(di futura realizzazione)

Met. Città Sant' Angelo - Alanno
DN 200 (8"), DP 60 bar, MOP 12 bar
(in Progetto)

C.T.R. F. 361032

C.T.R. F. 361064

C.T.R. F. 361051

26

27

28

29

CEPAGATTI

ROSCIANO

PESCARA

NODO 6610

NODO 6630

Autostrada A25

S.P. n. 41

Via Maria Curie

Via Natalia Ginzburg

Via G. D'Arco

Via E. Duse

Via G. D'Arco

Canale in C.A.

Il presente disegno e' di proprieta' aziendale - La Societa' tutelera' i propri diritti a termine di legge.

METANODOTTO CITTA' SANT'ANGELO - ALANNO

Dismissione Condotta Esistente
CARTA DEI DISSESTI PAI E IFFI

Quadro d'unione



0	11/02/22	EMISSIONE PER ENTI		MARCHETTI	PEDINI	BANCI	Foglio 11 di 14 Scala 1:10.000
REV.	DATA	DESCRIZIONE		ELABORATO	VERIFICATO	APPROVATO	
 Società Gasdotti Italia S.p.A.		Progettista			Comm. 5719-001		
					Dis. D-PG-D-1008		



C.T.R. F. 351051

C.T.R. F. 361052

Met. SNAM Chieti - Rieti
DN 400 (16"), DP 24 bar
(di futura realizzazione)

Met. Città Sant' Angelo - Alanno
DN 200 (8"), DP 60 bar, MOP 12 bar
(in Progetto)

C.T.R. F. 351051

C.T.R. F. 361052

C.T.R. F. 361053

30

31

32

33

ROSCIANO
PESCARA

NODO 6635

NODO 6638



Canale in C.A. Fosso Accesso area industriale Piazzale asfaltato Piazzale asf. priv. Strada asfaltata Piazzale asf. priv. Fosso Nerone (in C.A.) Strada privata asfaltata S.P. n. 44 Via Portanova Piazzale asf. priv. Strada asf. Fosso di Casa Leotta S.P. n. 44

Il presente disegno e' di proprieta' aziendale - La Societa' tutelera' i propri diritti a termine di legge.

METANODOTTO CITTA' SANT'ANGELO - ALANNO

Dismissione Condotta Esistente
CARTA DEI DISSESTI PAI E IFFI

Quadro d'unione

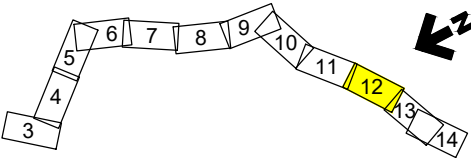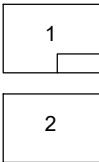


0	11/02/22	EMISSIONE PER ENTI		MARCHETTI	PEDINI	BANCI	Foglio 12 di 14 Scala 1:10.000
REV.	DATA	DESCRIZIONE		ELABORATO	VERIFICATO	APPROVATO	
		Progettista			Comm. 5719-001		
					Dis. D-PG-D-1008		



C.T.R. F. 351052

C.T.R. F. 361094

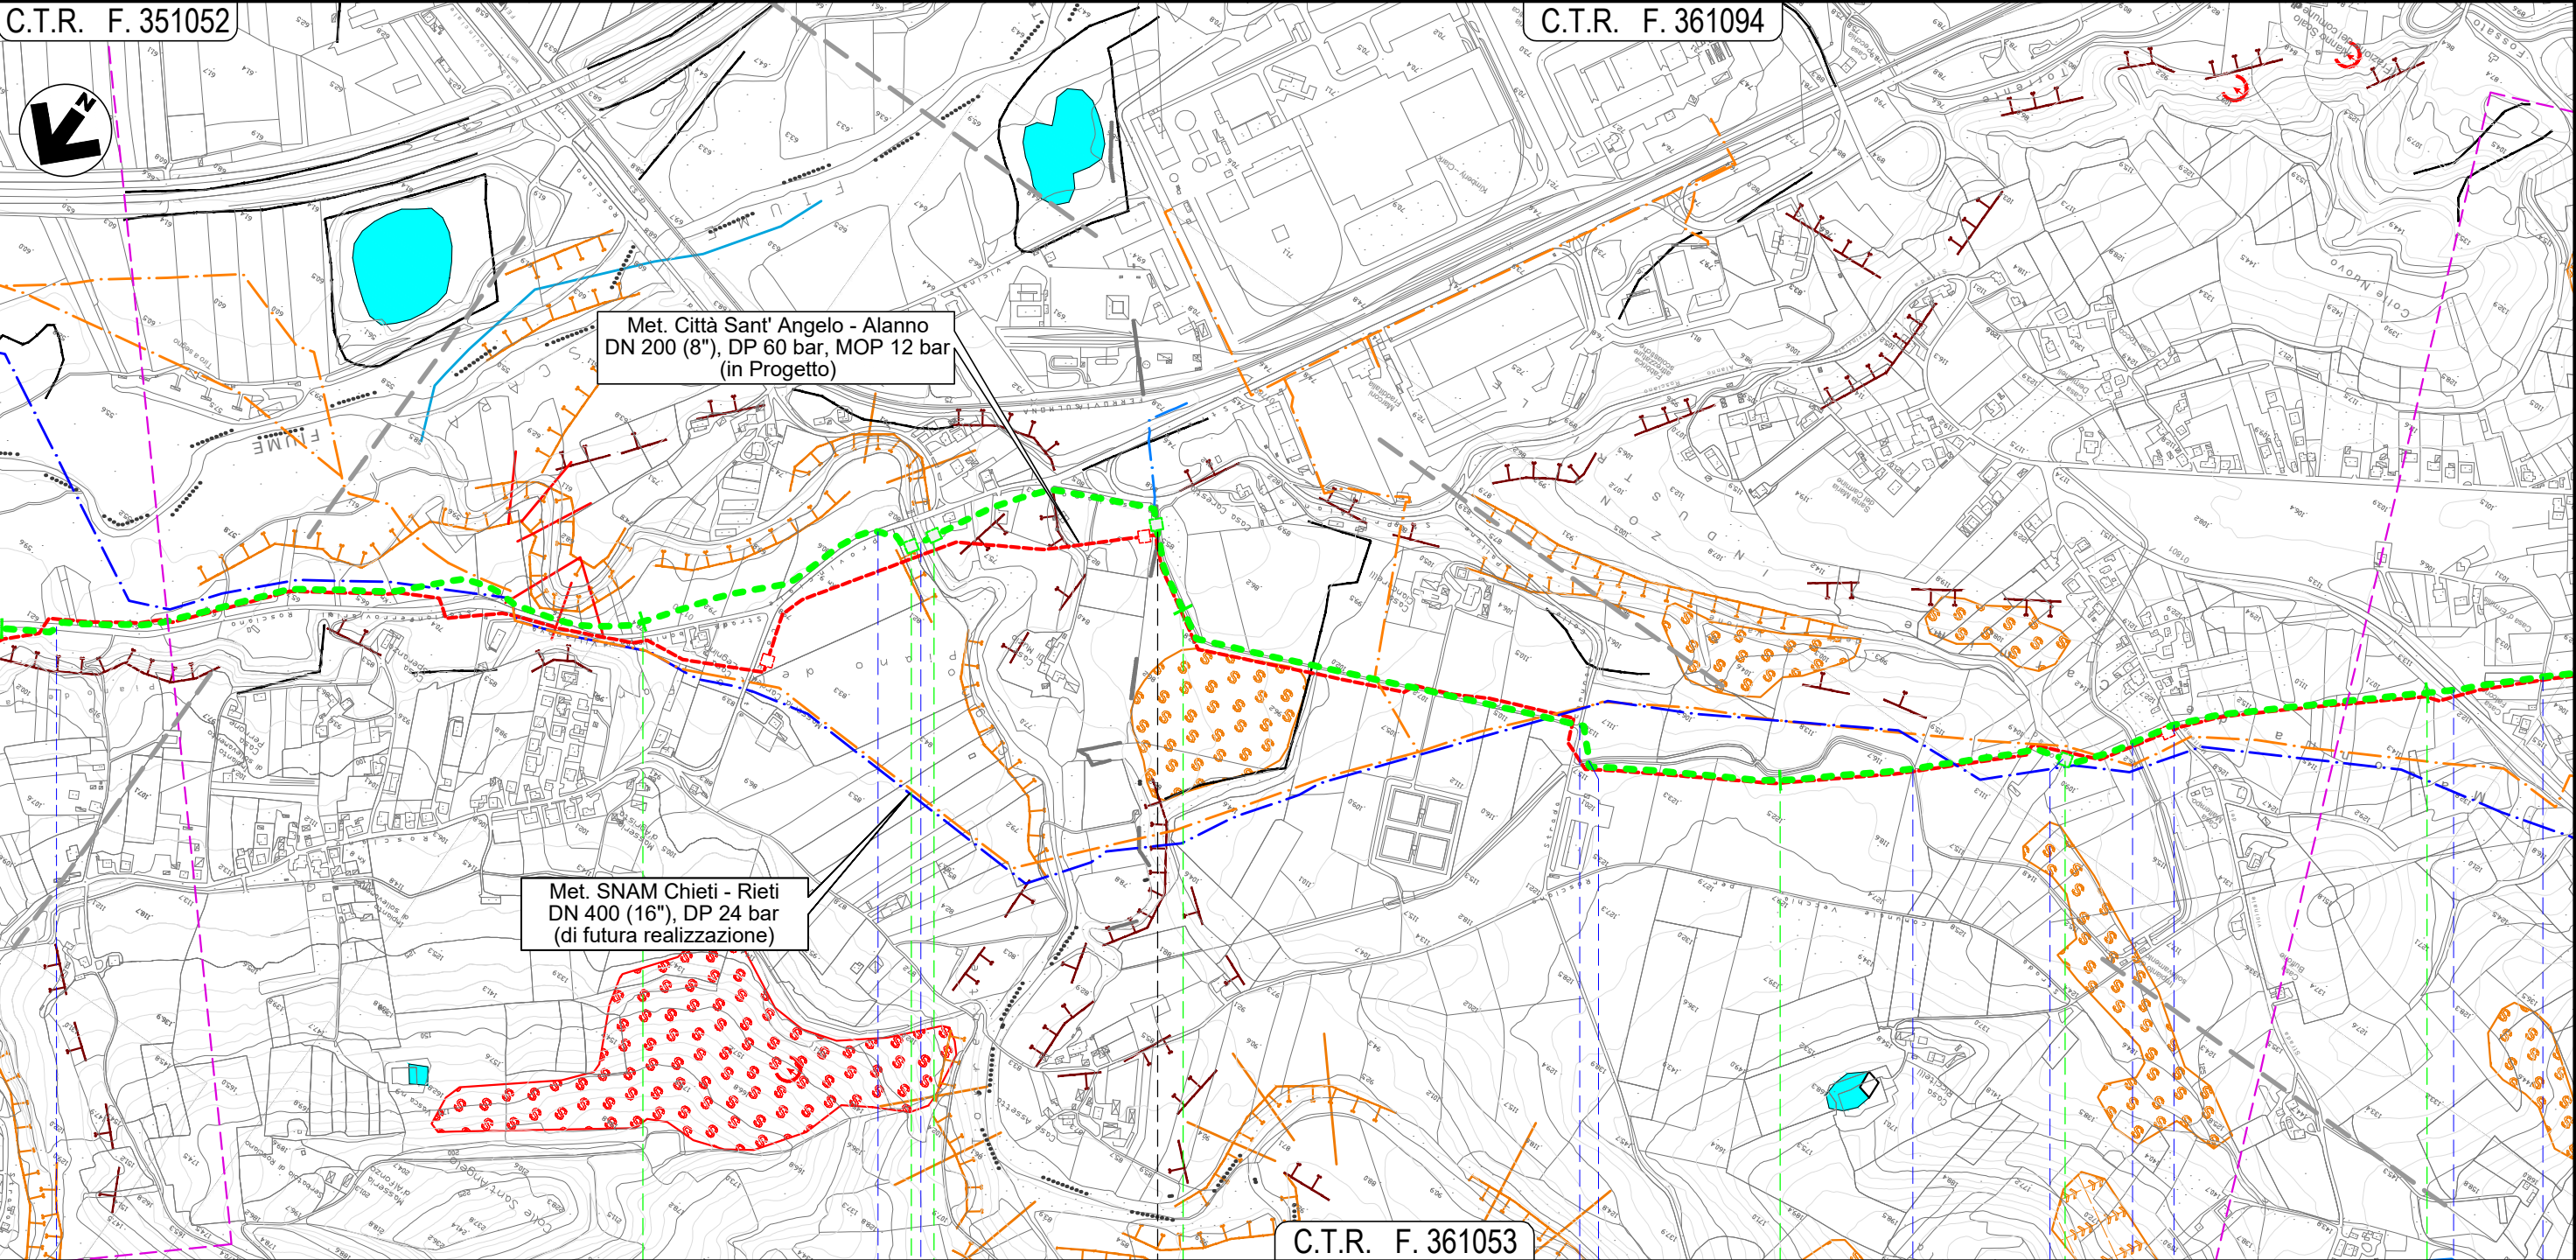

ROSCIANO

PESCARA

ALANNO

NODO 6640

NODO 6650

NODO 6655

NODO 6660

S.P. n. 44

S.P. n. 44

Torrente Cigno

Via dei Gelsi

Canale Alto

Canale Alto

Fosso del Vallone

Canale Alto

S.P. n.48

Strada Consortile


Via E. Berling.

Il presente disegno e' di proprieta' aziendale - La Societa' tutelera' i propri diritti a termine di legge.

METANODOTTO CITTA' SANT'ANGELO - ALANNO

Dismissione Condotta Esistente
CARTA DEI DISSESTI PAI E IFFI

Quadro d'unione

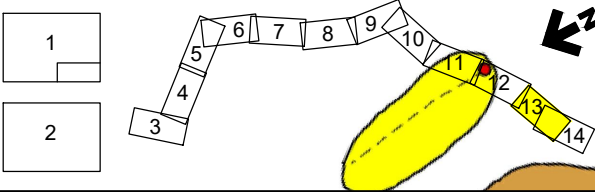

0	11/02/22	EMISSIONE PER ENTI	MARCHETTI	PEDINI	BANCI	Foglio
REV.	DATA	DESCRIZIONE	ELABORATO	VERIFICATO	APPROVATO	13
		Progettista	Comm.	5719-001		di 14
			Dis.	D-PG-D-1008		Scala 1:10.000




C.T.R. F. 361094

C.T.R. F. 360121

Met. SNAM Chieti - Rieti
DN 400 (16"), DP 24 bar
(di futura realizzazione)

Met. Città Sant' Angelo - Alanno
DN 200 (8"), DP 60 bar, MOP 12 bar
(in Progetto)

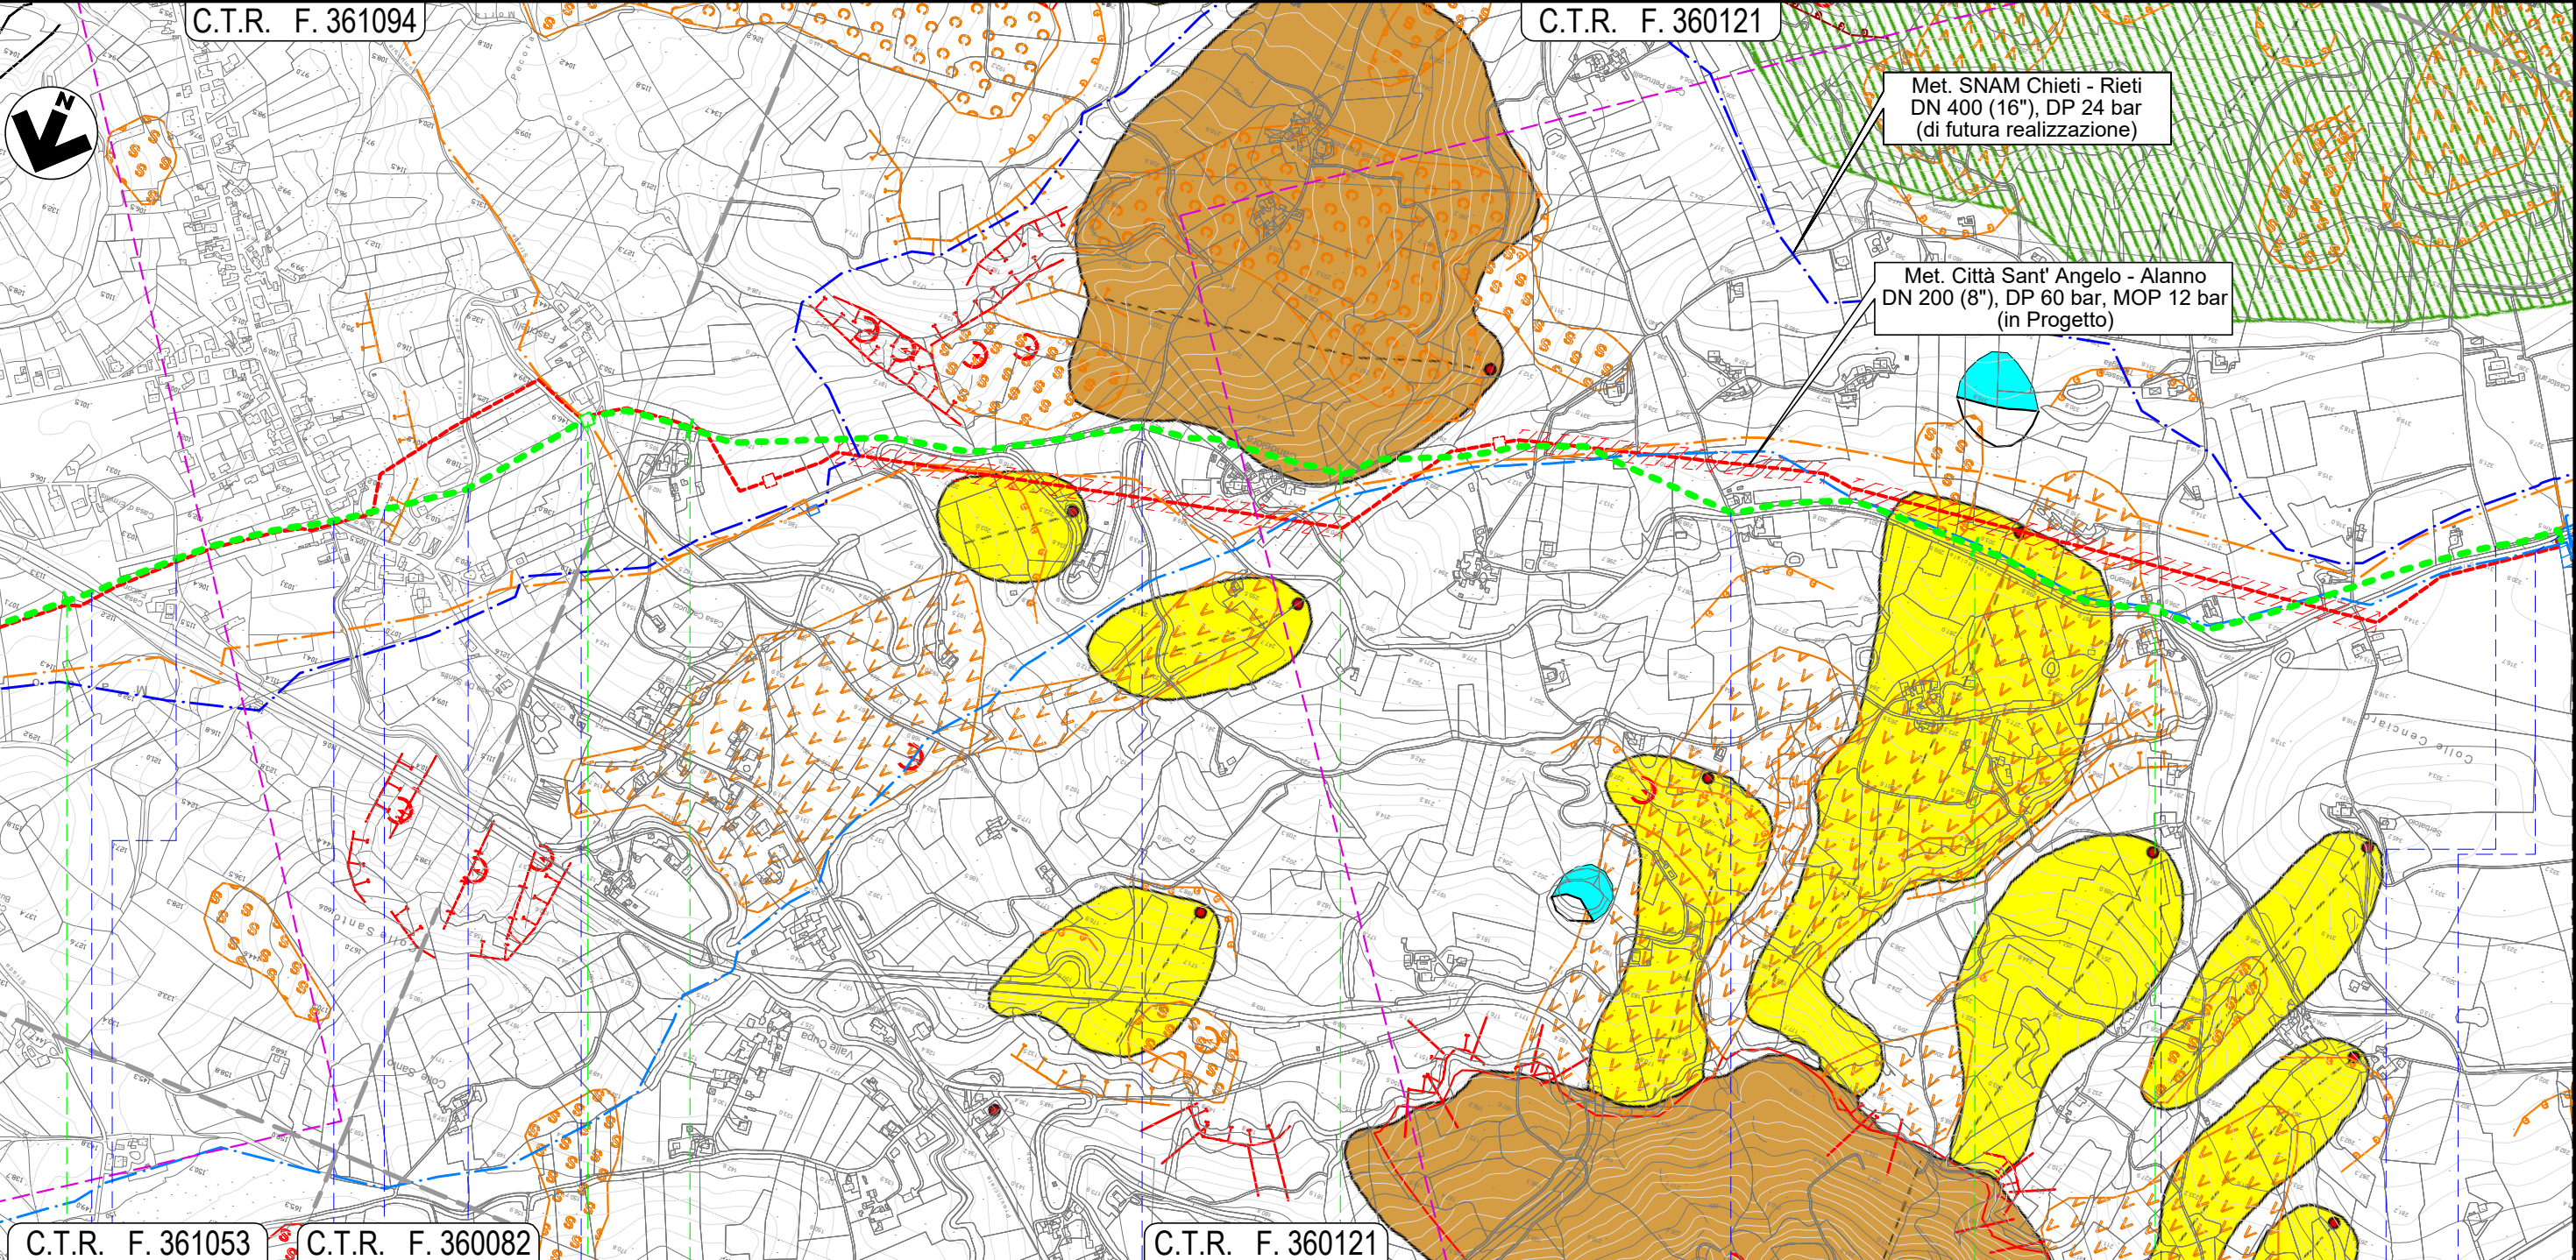

C.T.R. F. 361053

C.T.R. F. 360082

C.T.R. F. 360121

37

38

39

40

ALANNO
PESCARA

Strada Consortile Via E. Berlinguer S.P. n. 40 Il Fossatello S.P. n. 49-2 S.P. n. 49-2

NODO 6680

Via Franciacelli


Via Colle del Vento

NODO 6690

Via Colle del Vento

Via Colle del Vento

NODO 6320 S.P. n. 49-2


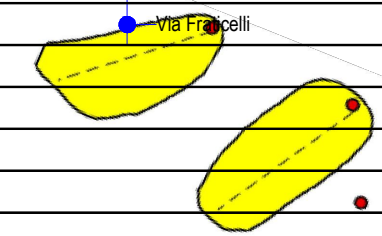


Il presente disegno e' di proprieta' aziendale - La Societa' tutelera' i propri diritti a termine di legge.



METANODOTTO CITTA' SANT'ANGELO - ALANNO

Dismissione Condotta Esistente
CARTA DEI DISSESTI PAI E IFFI

Quadro d'unione

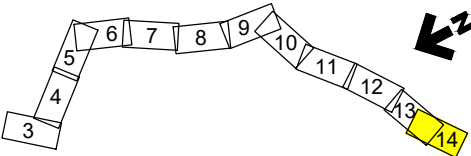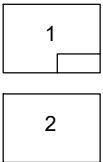

						Foglio 14 di 14 Scala 1:10.000		
0	11/02/22	EMISSIONE PER ENTI		MARCHETTI	PEDINI		BANCI	
REV.	DATA	DESCRIZIONE			ELABORATO		VERIFICATO	APPROVATO
 Società Gasdotti Italia S.p.A.		Progettista		Comm. 5719-001				
				Dis. D-PG-D-1008				

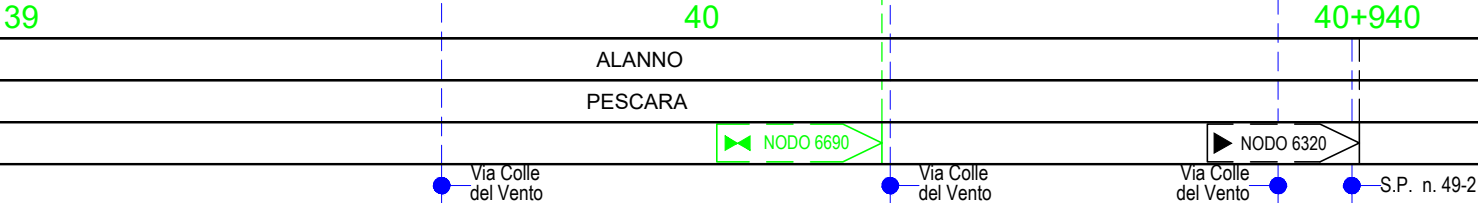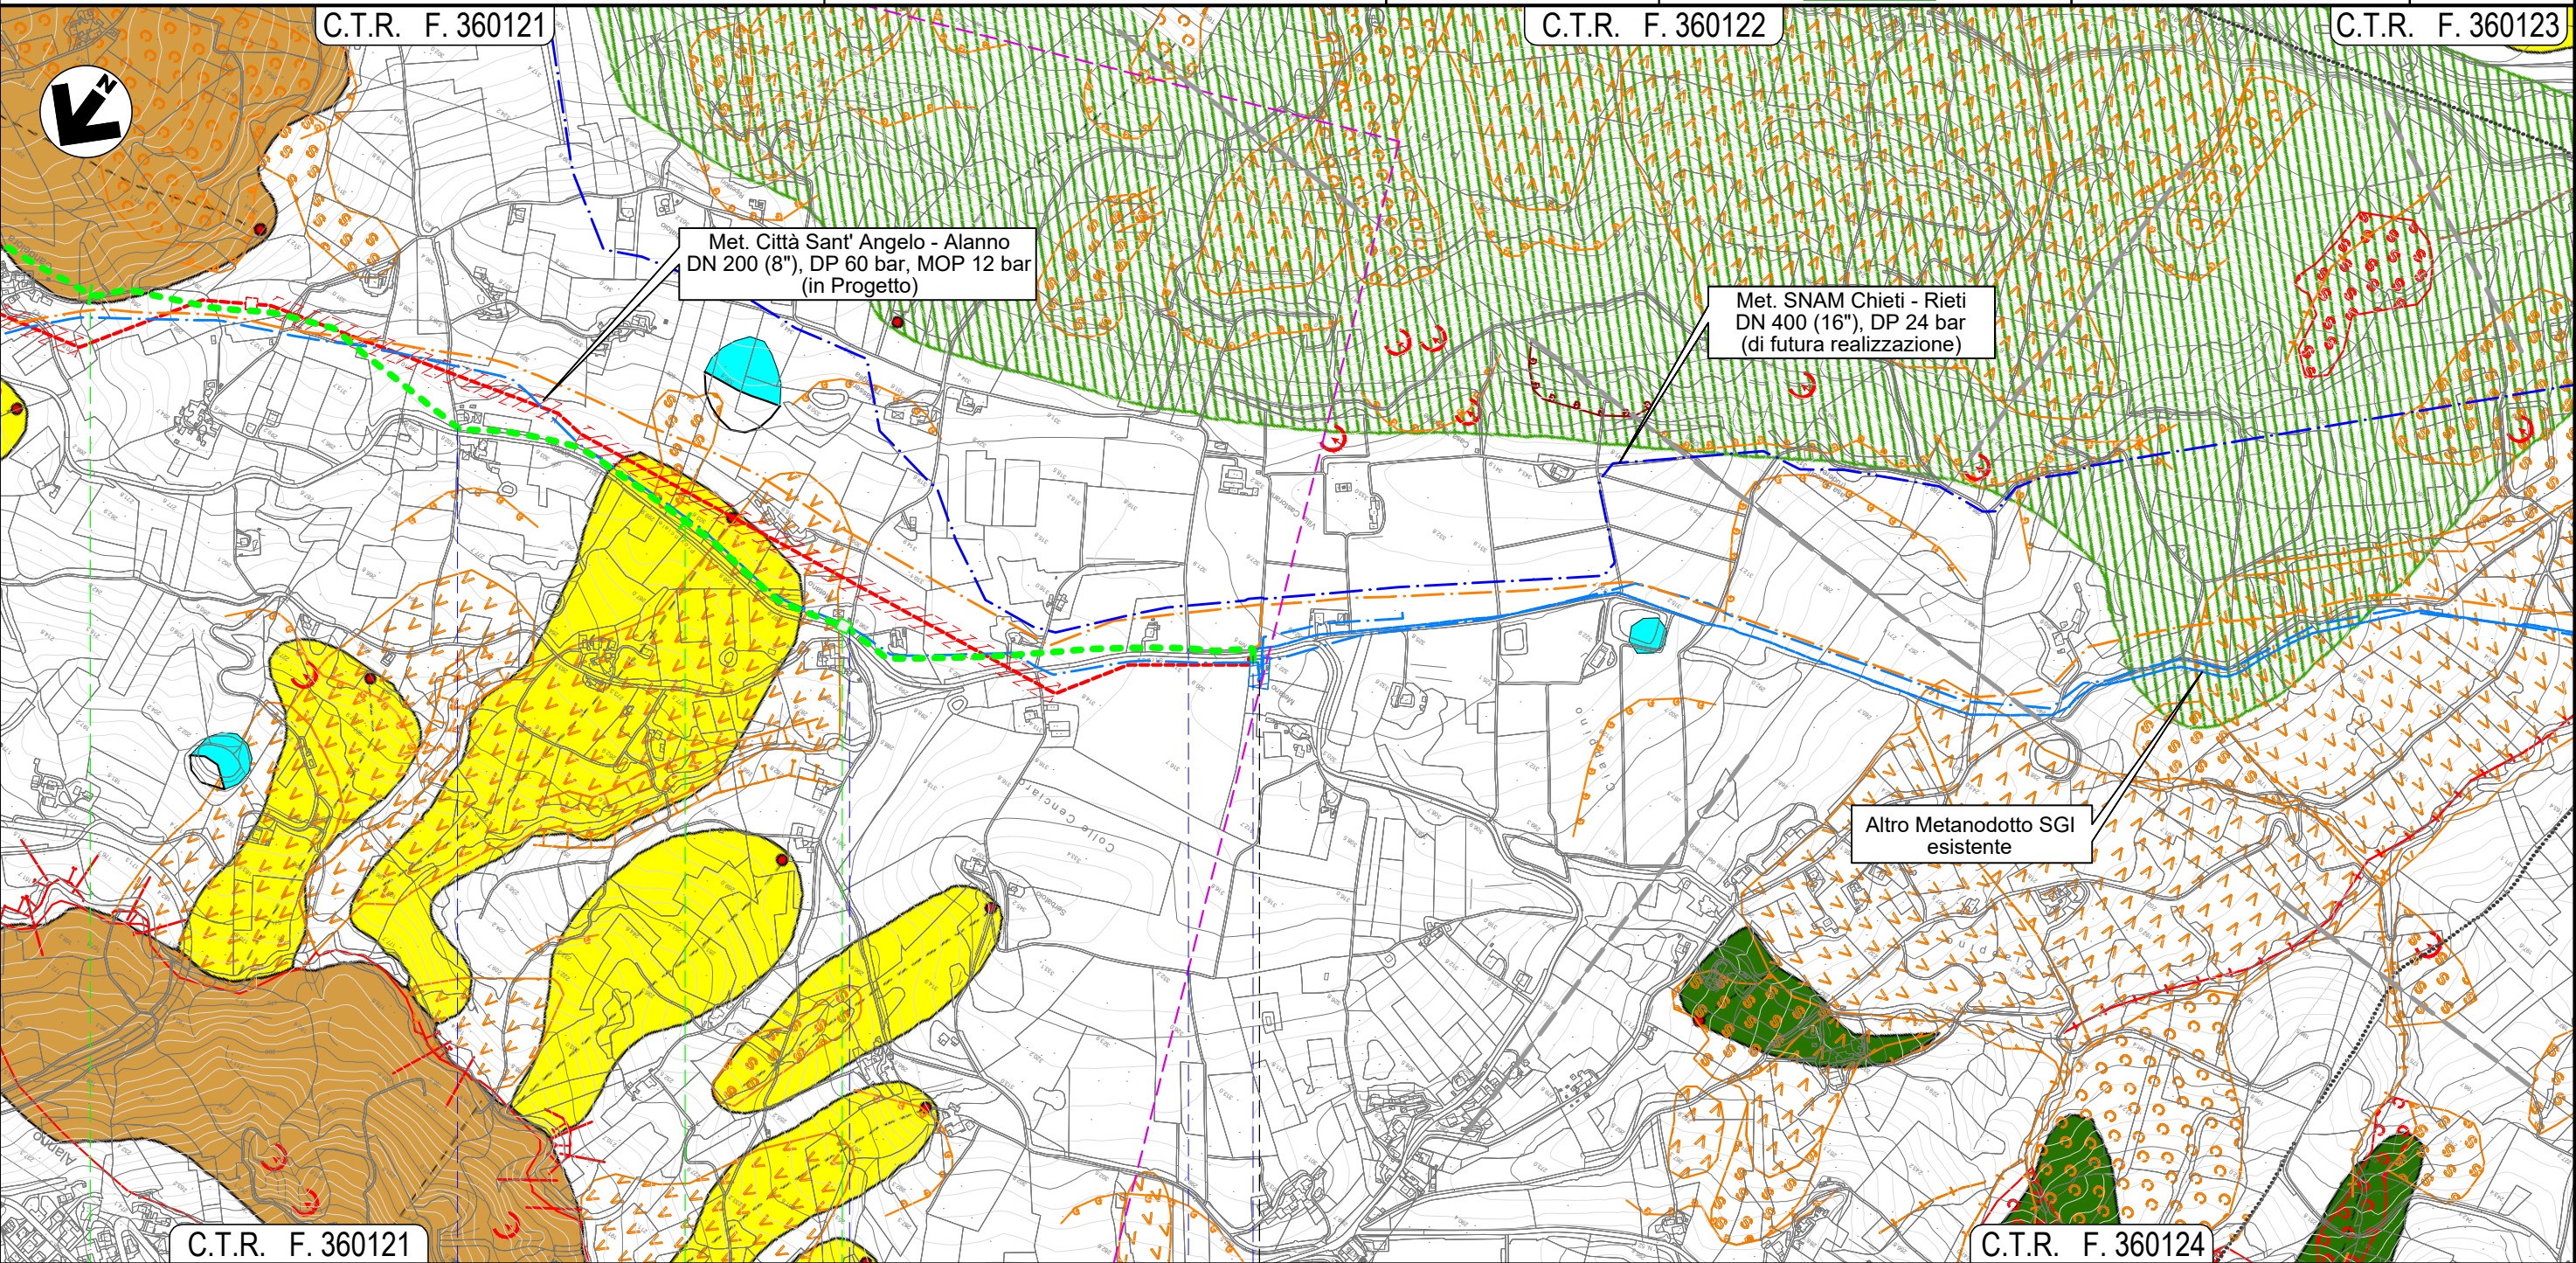

Il presente disegno e' di proprieta' aziendale - La Societa' tutelera' i propri diritti a termine di legge.