

Il presente disegno e' di proprieta' aziendale - La Societa' tutelera' i propri diritti a termine di legge.

LEGENDA

SIMBOLOGIA CARTOGRAFICA

- Metanodotto in progetto
DN 200 (8"), DP 60 bar, MOP 12 bar
- Metanodotto da dismettere
DN 175 (7"), MOP 12 bar
- Opere connesse da dismettere
- Metanodotto in esercizio
da ricollegare
- Metanodotti SGI esistenti
- Altri Metanodotti esistenti
- Aree impianti stacco-terminale
in progetto
- Aree impianti stacco-terminale
SGI esistenti
- Aree impianti esistenti
- Opere connesse in progetto
- Ricollegamento / Interconnessione
DN xxx (x"), DP xx bar, MOP xx bar
L = xx m
- T.O.C. - Trivelle spingitubo principali
- Impianti di linea in progetto
- Impianti di linea da porre fuori
esercizio e recuperare
- Impianti di linea in esercizio
- Limite sovrapposizione fogli
- Metanodotto SNAM Chieti - Rieti
DN 400 (16") DP=MOP 24 bar
(di futura realizzazione)

SIMBOLOGIA MECCANICA

- Punto di intercettazione di linea (P.I.L.)
- Punto di intercettazione di derivazione importante (P.I.D.I.)
- Punto di intercettazione e derivazione semplice con stacco da linea (P.I.D.S.)
- Punto di intercettazione di derivazione importante
con discaggio di allacciamento (P.I.D.I.)
- Impianto di riduzione/regolazione della pressione

Progressiva chilometrica	N.		
Comuni	COMUNE		
Province	PROVINCIA		
Impianti	TIPO - N. - PROG.	TIPO - N. - ESISTENTE DA MODIFICARE	TIPO - N. - ESISTENTE
Attraversamenti	TIPOLOGIA ATTRAVERSATA (SS n.##, corso d'acqua, ferrovia, ecc.)		
Attraversamenti (opere connesse)	TIPOLOGIA ATTRAVERSATA (SS n.##, corso d'acqua, ferrovia, ecc.)		



COROGRAFIA 1:250.000



Firmato digitalmente da

Emanuele Pedini
CN = Pedini Emanuele
O = Ordine dei Geologi
della Regione Marche
C = IT

Firmato digitalmente da: Zannier Paolo
Data: 01/03/2022 17:43:15



0	11/02/22	EMISSIONE PER ENTI		TORELLI	PEDINI	BANCI
REV.	DATA	DESCRIZIONE		ELABORATO	VERIFICATO	APPROVATO
		Progettista		COMMESSA 5719		UNITA' 001
METANODOTTO CITTA' SANT'ANGELO - ALANNO				DISEGNO P-PG-D-1029		
				REVISIONE 0		
CARTA DEI DISSESTI PAI E IFFI				FG. 1 DI 14		
				SCALA 1:10.000		

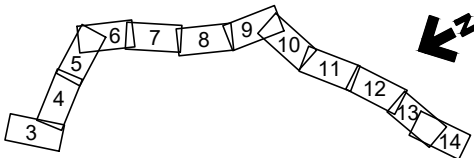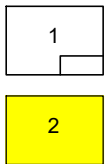

INSTABILTA' DI VERSANTE - Autorita' di Bacino Distrettuale dell'Appennino Centrale

	FENOMENO ATTIVO	FENOMENO QUIESCENTE	FENOMENO NON ATTIVO
Orlo di scarpata di degradazione e/o di frana			
Trincea o fessura			
Frattura di trazione			
Versante vistosamente interessato da deformazione profonda			
Versante interessato da deformazioni superficiali lente			
Corpo di frana di crollo e ribaltamento			
Corpo di frana di scorrimento: Traslativo			
Corpo di frana di scorrimento: Rotazionale			
Corpo di frana di colamento			
Corpo di frana di genesi complessa (inclusi i fenomeni di trasporto e di massa)			
Superficie con forme di dilavamento prevalentemente diffuso			
Piccola frana o gruppo di piccole frane non classificate			
Orlo di scarpata di erosione fluviale o torrentizia			
Alveo con erosione laterale o sponda in erosione			
Alveo con tendenza all'approfondimento			
Solco da ruscellamento concentrato			
Superfici a calanchi e forme similari			
Conoide alluvionale			
Cono di origine mista			
Orlo di scarpata di erosione marina			
Orlo di scarpata artificiale			
Sbarramento			
Lago artificiale			

Forme Strutturali:

Orlo di scarpata con influenza strutturale	
Orlo di scarpata con influenza strutturale interessata da caduta di detrito	
Orlo di scarpata di faglia	
Orlo di scarpata di linea di faglia	

PROGETTO IFFI


(Inventario dei fenomeni franosi in Italia)

Tipologia di Frana

- Crollo / ribaltamento
- Scivolamento rotazionale / traslativo
- Espansione
- Colamento lento
- Colamento rapido
- Sprofondamento
- Complesso
- n.d.
- DGVP
- Aree soggette a crolli / ribaltamenti diffusi
- Aree soggette a sprofondamenti diffusi
- Aree soggette a frane superficiali diffuse

Punto Identificativo del Fenomeno Franoso (PIFF)



- Scheda frane 1°Livello
- Scheda frane 2°Livello
- Scheda frane 3°Livello
- Frane lineari

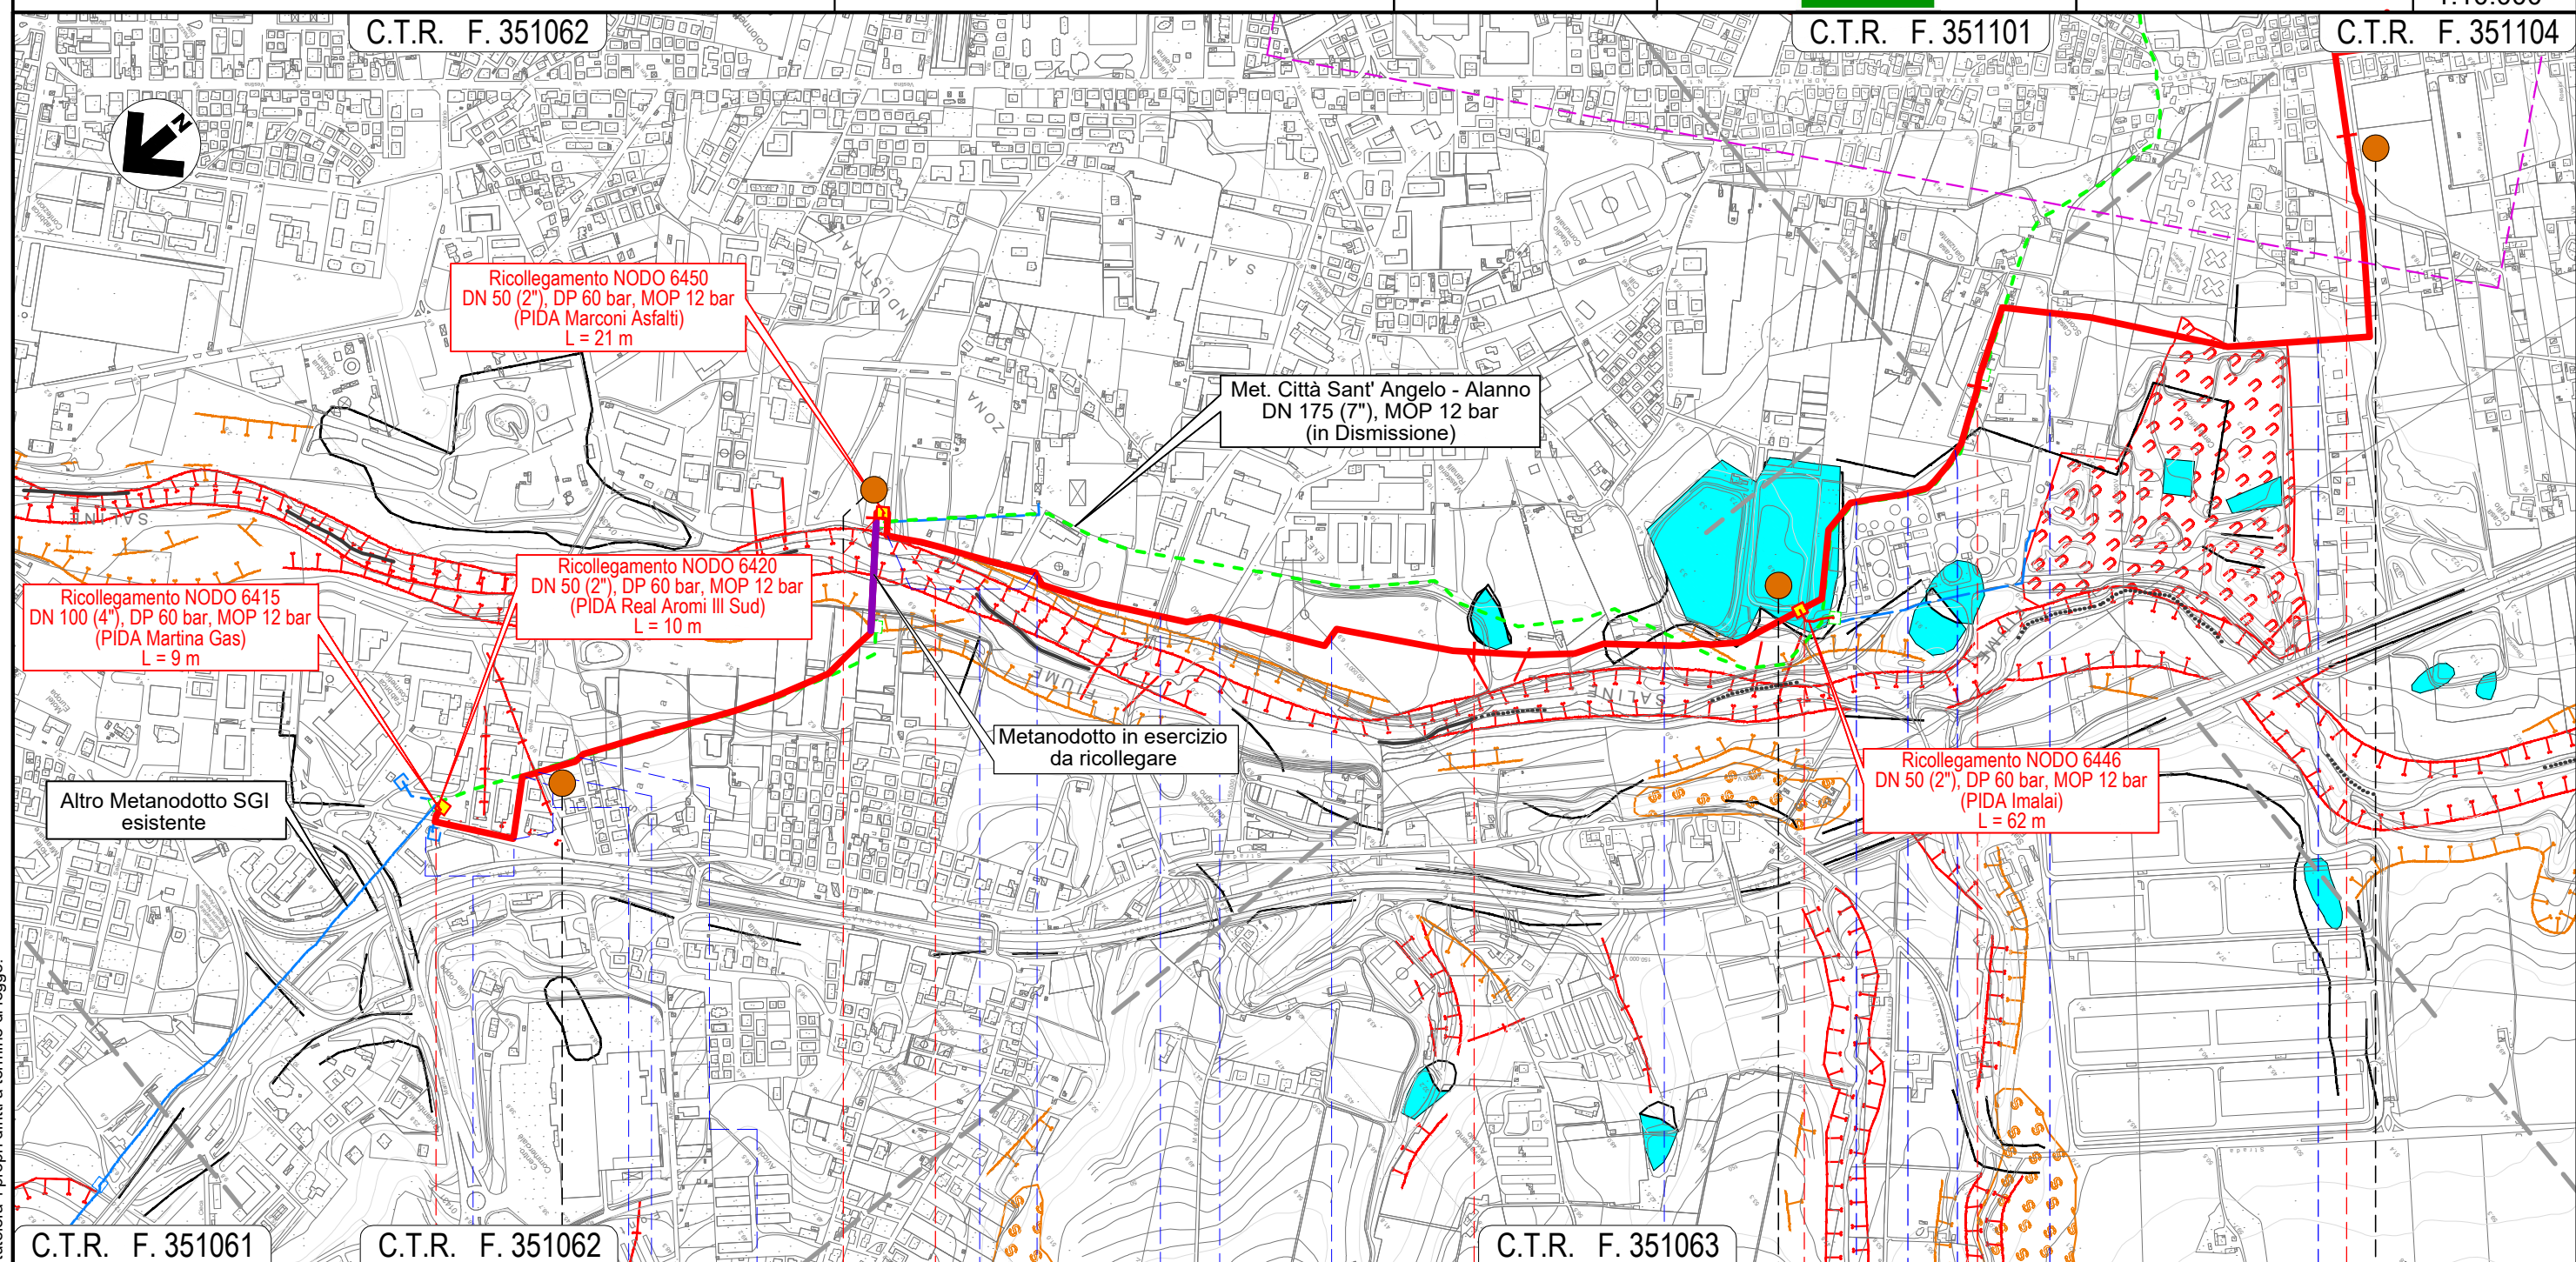

METANODOTTO CITTA' SANT'ANGELO - ALANNO

CARTA DEI DISSESTI PAI E IFFI

Quadro d'unione

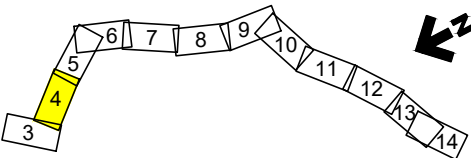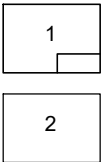

0

11/02/22

EMISSIONE PER ENTI

TORELLI

PEDINI

BANCI

Foglio
4

REV.

DATA

DESCRIZIONE

ELABORATO

VERIFICATO

APPROVATO

di 14

Scala
1:10.000



Progettista



Comm.

5719-001

Dis.

P-PG-D-1029

C.T.R. F. 351062

C.T.R. F. 351101



TOC "Collevento"
L = 504 m

TOC "Valle Furci"
L = 938 m

TOC "Montesilvano"
L = 509 m

Met. Città Sant' Angelo - Alanno
DN 175 (7"), MOP 12 bar
(in Dismissione)

C.T.R. F. 351104

C.T.R. F. 351101

C.T.R. F. 351102

MONTESILVANO

PESCARA

MONTESILVANO

PESCARA

NODO 6470

NODO 6457

Via Vestina
Via Vestina (percorrenza)
Via Pavese (percorrenza)
Via F.lli Cervi

Via Fosso dello Sportello

Strada Piazza Osvaldo Galli

S.P. n. 25

S.P. n. 26

Fosso Mazzocco

S.P. n. 26

Fosso

S.P. n. 26

Via Giorgio La Pira



Fosso Valle Furci (percorrenza)

Il presente disegno e' di proprieta' aziendale - La Societa' tutelera' i propri diritti a termine di legge.

METANODOTTO CITTA' SANT'ANGELO - ALANNO

CARTA DEI DISSESTI PAI E IFFI

Quadro d'unione

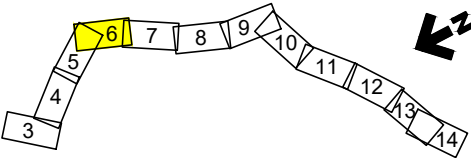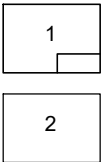

0

11/02/22

EMISSIONE PER ENTI

TORELLI

PEDINI

BANCI

Foglio

6

di 14

Scala
1:10.000

REV.

DATA

DESCRIZIONE

ELABORATO

VERIFICATO

APPROVATO



Società Gasdotti Italia S.p.A.

Progettista



Comm.

5719-001

Dis.

P-PG-D-1029

C.T.R. F. 351153

C.T.R. F. 351154

Ricolleg. NODO 6520 (Cabina di Farsura)
DN 100 (4"), DP 60 bar, MOP 12 bar
(fondellato)
L = 915 m

Met. Città Sant' Angelo - Alanno
DN 175 (7"), MOP 12 bar
(in Dismissione)

C.T.R. F. 351113

C.T.R. F. 351141

NODO 6505

NODO 6540

Fosso del Seminario

Via Pescarina

Via Mare Adriatico

Via Loira

S.R. n.602 (percorrenza+attr.)

Fosso

S.R. n.602

Fosso

S.R. n.602

Fosso

Via Aterno

Via Pescara



S.R. n.602


Fosso del Seminario

METANODOTTO CITTA' SANT'ANGELO - ALANNO

CARTA DEI DISSESTI PAI E IFFI

Quadro d'unione

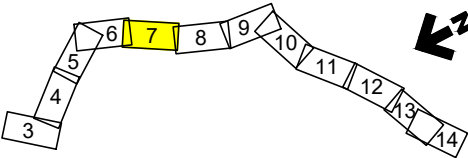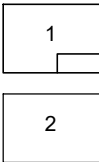

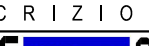0	11/02/22	EMISSIONE PER ENTI		TORELLI	PEDINI	BANCI	Foglio 7
REV.	DATA	DESCRIZIONE		ELABORATO	VERIFICATO	APPROVATO	
		Progettista		Comm. 5719-001			di 14
				Dis. P-PG-D-1029			
							Scala 1:10.000



Progettista



Metanodotto in esercizio
da ricollegare

Ricollegamento NODO 6545
DN 100 (4"), DP 60 bar, MOP 12 bar
(PIDA Auchan)
L = 108 m

Ricollegamento Utenza Sopea
DN 50 (2"), DP 60 bar, MOP 12 bar
L = 33 m

Met. Città Sant' Angelo - Alanno
DN 175 (7"), MOP 12 bar
(in Dismissione)

C.T.R. F. 351141

C.T.R. F. 351142

16

17

18

19

20

SPOLTORE

CEPAGATTI

SAN GIOVANNI TEATINO

CEPAGATTI

PESCARA

CHIETI

PESCARA

NODO 6543

NODO 6547

NODO 6555

NODO 6560

Via Aterno

Via Pescara

Via Aterno

S.R. n.602

Via Maiella

Fosso Fontecchio

S.R. n.602

Fossi Madonna

Via Nazionale


Autostrada A14

Strada asfaltata


Via Lombardia

S.R. n.602

Il presente disegno e' di proprieta' aziendale - La Societa' tutelera' i propri diritti a termine di legge.

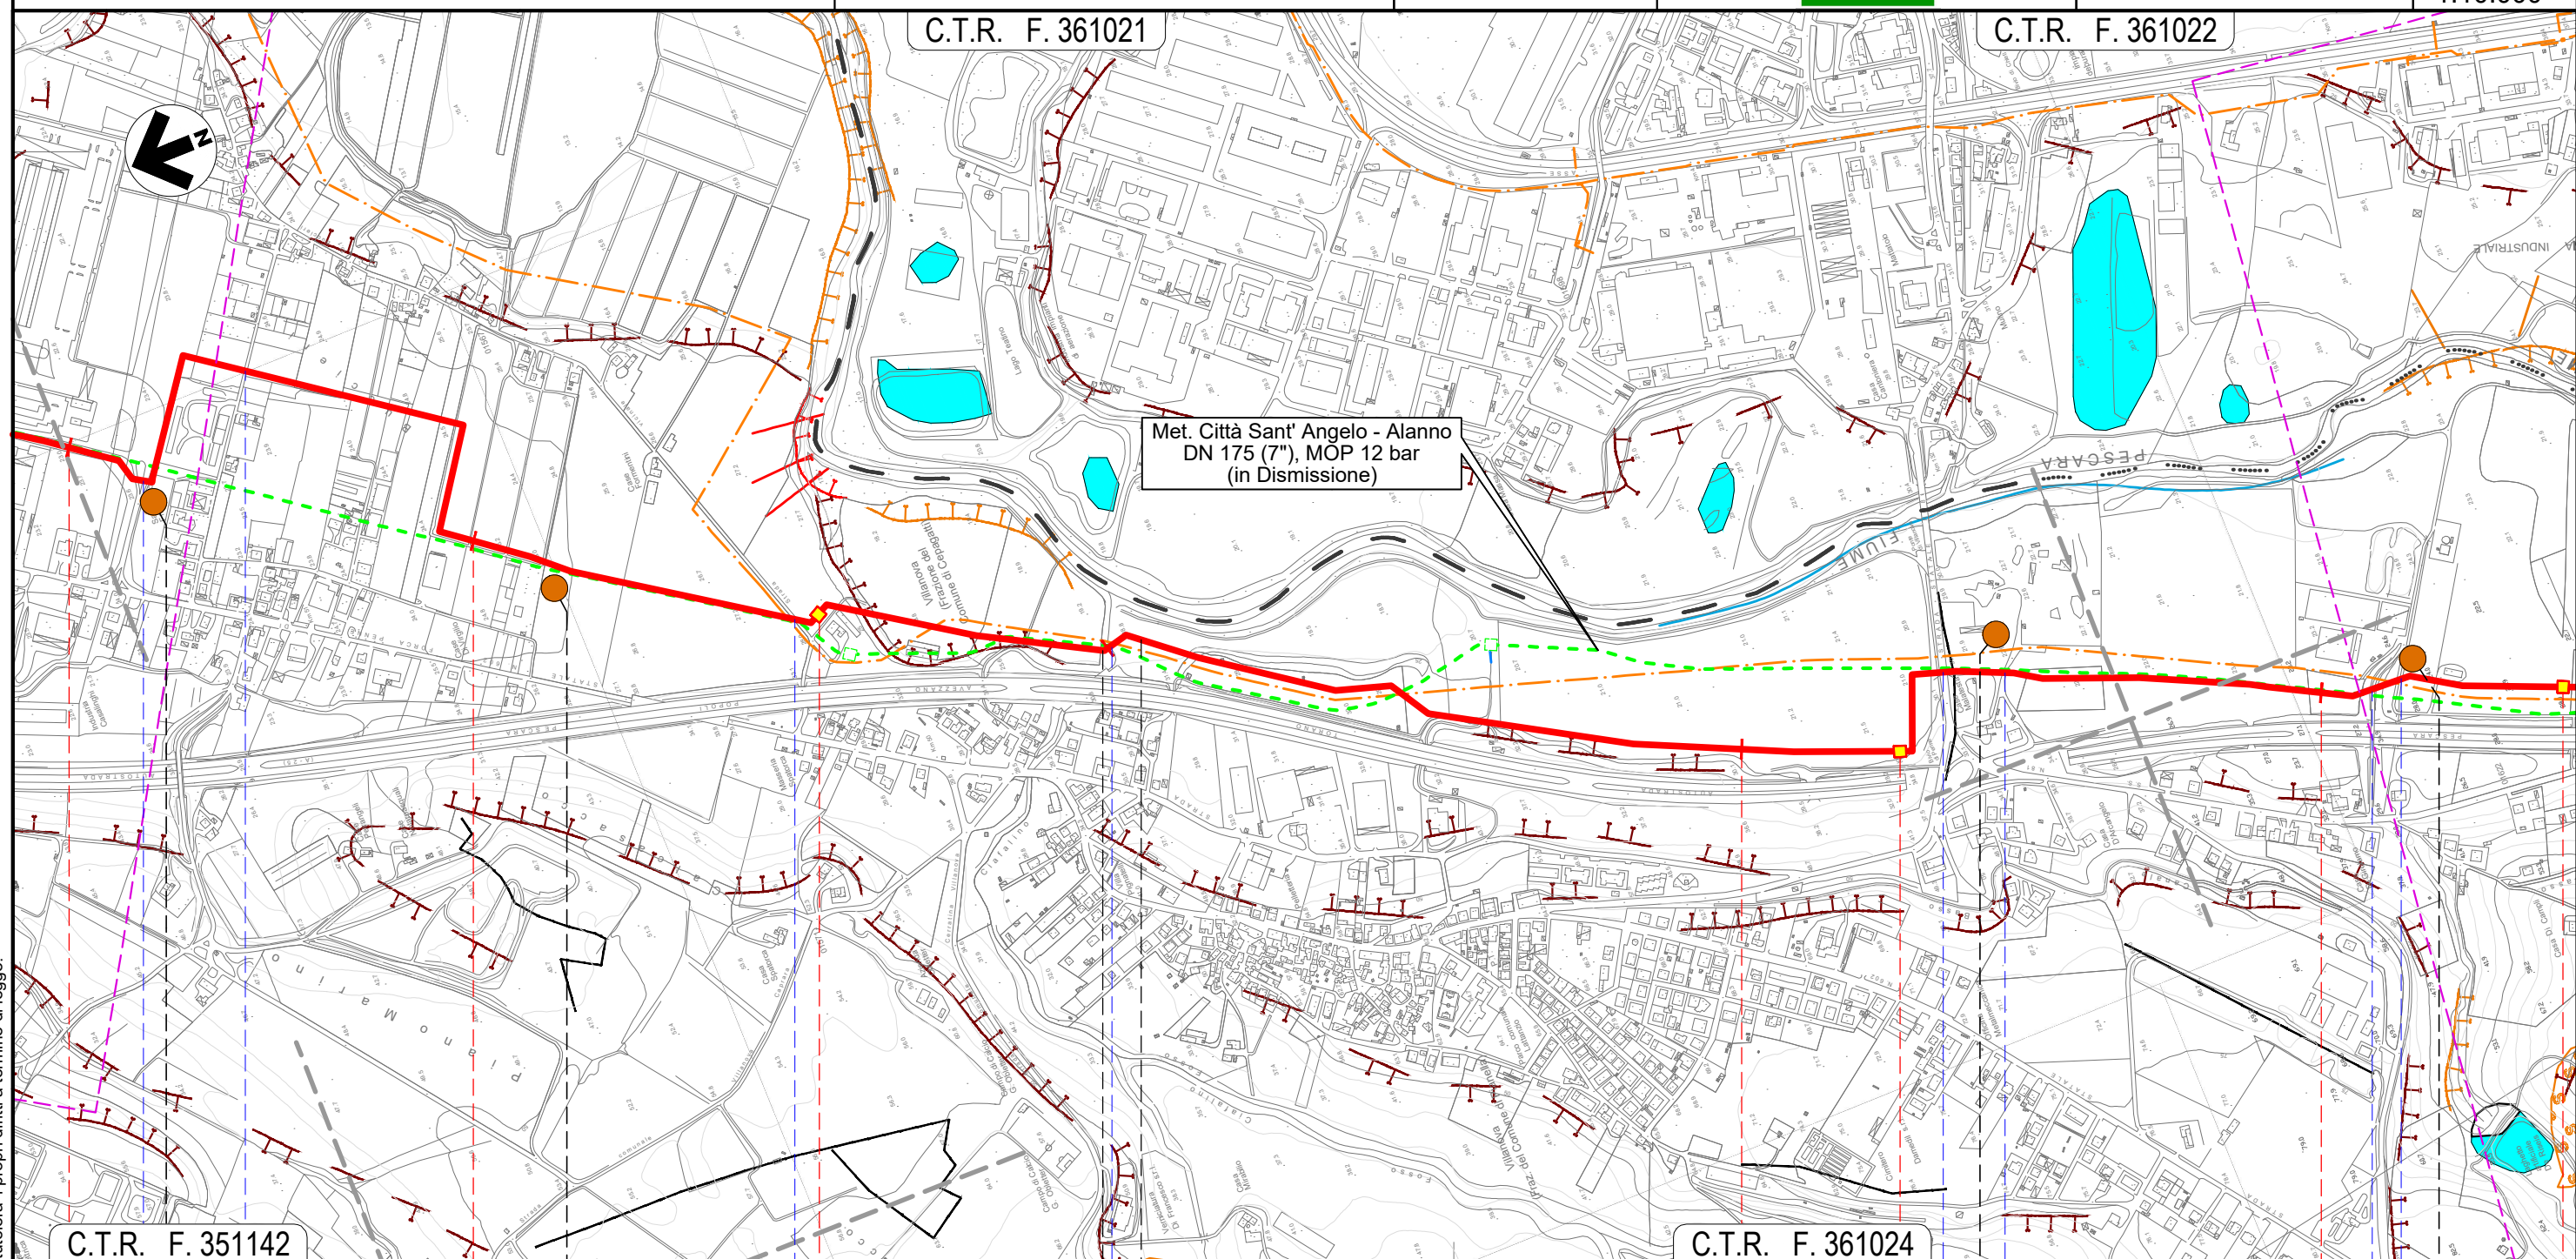

Il presente disegno e' di proprieta' aziendale - La Societa' tutelera' i propri diritti a termine di legge.

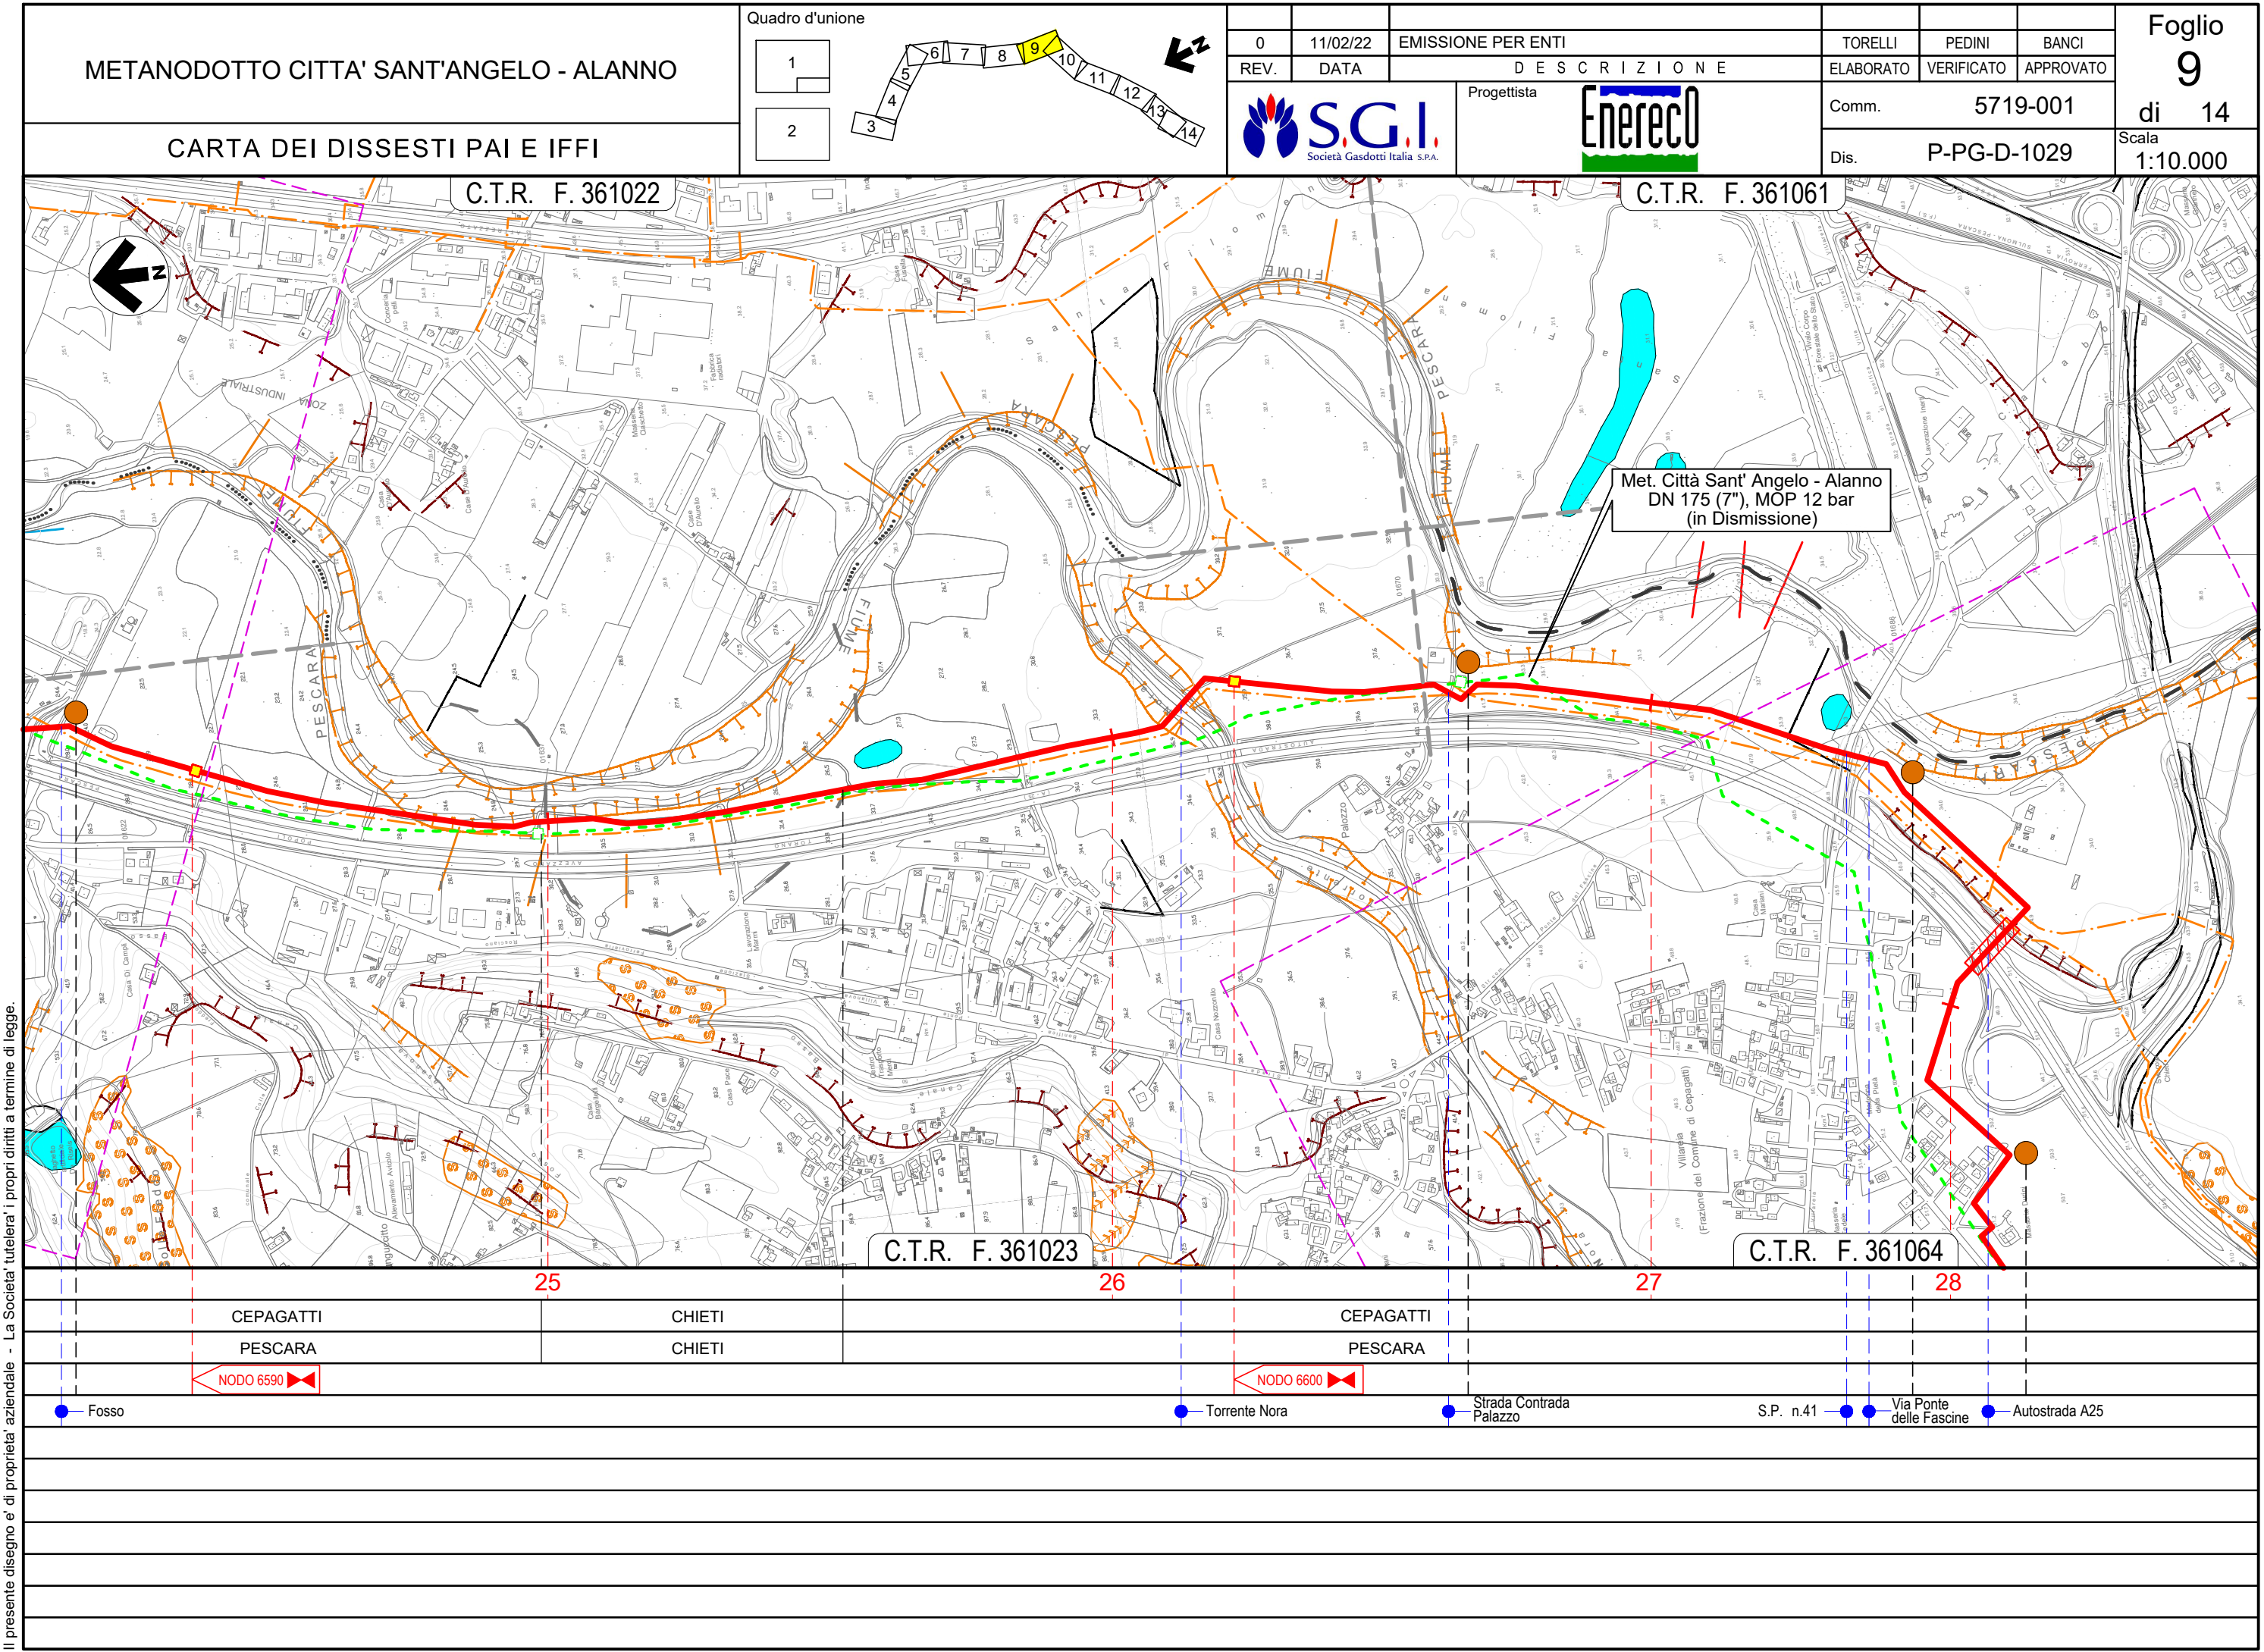

METANODOTTO CITTA' SANT'ANGELO - ALANNO

CARTA DEI DISSESTI PAI E IFFI

C.T.R. F. 361022

C.T.R. F. 361061

C.T.R. F. 361023

C.T.R. F. 361064

CEPAGATTI
PESCARA

CHIETI
CHIETI

CEPAGATTI
PESCARA

NODO 6590

NODO 6600

Fosso

Torrente Nora


Strada Contrada
Palazzo

S.P. n.41


Via Ponte
delle Fascine

Autostrada A25

Quadro d'unione

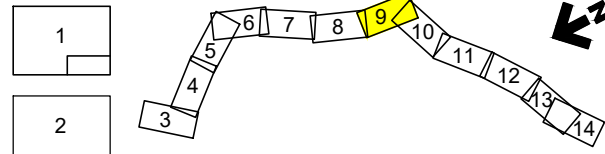

0	11/02/22	EMISSIONE PER ENTI	TORELLI	PEDINI	BANCI
REV.	DATA	DESCRIZIONE	ELABORATO	VERIFICATO	APPROVATO
Progettista			Comm.	5719-001	
Dis.			P-PG-D-1029		Scala

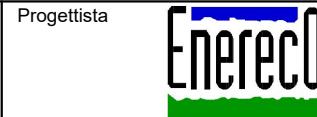

Foglio
9

di 14



Scala
1:10.000

Il presente disegno e' di proprieta' aziendale - La Societa' tutelera' i propri diritti a termine di legge.

METANODOTTO CITTA' SANT'ANGELO - ALANNO

CARTA DEI DISSESTI PAI E IFFI

Quadro d'unione

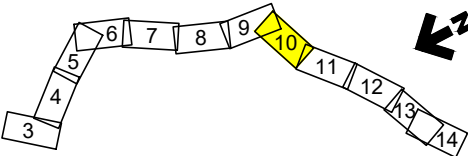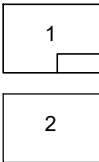

Progettista



0	11/02/22	EMISSIONE PER ENTI	TORELLI	PEDINI	BANCI
REV.	DATA	DESCRIZIONE	ELABORATO	VERIFICATO	APPROVATO
			Comm.	5719-001	
			Dis.	P-PG-D-1029	

Foglio
10
di 14
Scala
1:10.000

C.T.R. F. 361064

Met. Città Sant' Angelo - Alanno
DN 175 (7"), MOP 12 bar
(in Dismissione)

Met. SNAM Chieti - Rieti
DN 400 (16"), DP 24 bar
(di futura realizzazione)

C.T.R. F. 361023

C.T.R. F. 361064

C.T.R. F. 361051

CEPAGATTI

PESCARA



ROSCIANO

NODO 6610

NODO 6630

S.P. n.41 Via Ponte delle Fascine Autostrada A25 Via Giovanna D'Arco Via Eleonora Duse S.P. n.44 S.P. n.44 Via Giovanna D'Arco Percorrenza S.P. n.44 Canale in C.A.

Il presente disegno e' di proprieta' aziendale - La Societa' tutelera' i propri diritti a termine di legge.

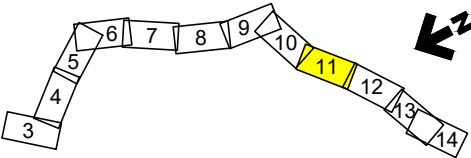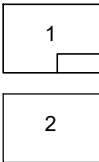

0	11/02/22	EMISSIONE PER ENTI		TORELLI	PEDINI	BANCI	Foglio 11 di 14
REV.	DATA	DESCRIZIONE		ELABORATO	VERIFICATO	APPROVATO	
		Progettista 		Comm. 5719-001		Scala 1:10.000	
				Dis. P-PG-D-1029			

C.T.R. F. 361052

Met. SNAM Chieti - Rieti
DN 400 (16"), DP 24 bar
(di futura realizzazione)

Met. Città Sant' Angelo - Alanno
DN 175 (7"), MOP 12 bar
(in Dismissione)

C.T.R. F. 361051

C.T.R. F. 361052

C.T.R. F. 361053

32

33

34

35


ROSCIANO
PESCARA

NODO 6635

NODO 6638

Canale in C.A. Fosso Accesso area industriale Accesso area industriale Accesso area industriale S.P. n.44 S.P. n.44 Fosso Nerone (in C.A.) S.P. n.44 S.P. n.44 (percorrenza) Fosso di Casa Leotta S.P. n.44

Il presente disegno e' di proprieta' aziendale - La Societa' tutelera' i propri diritti a termine di legge.

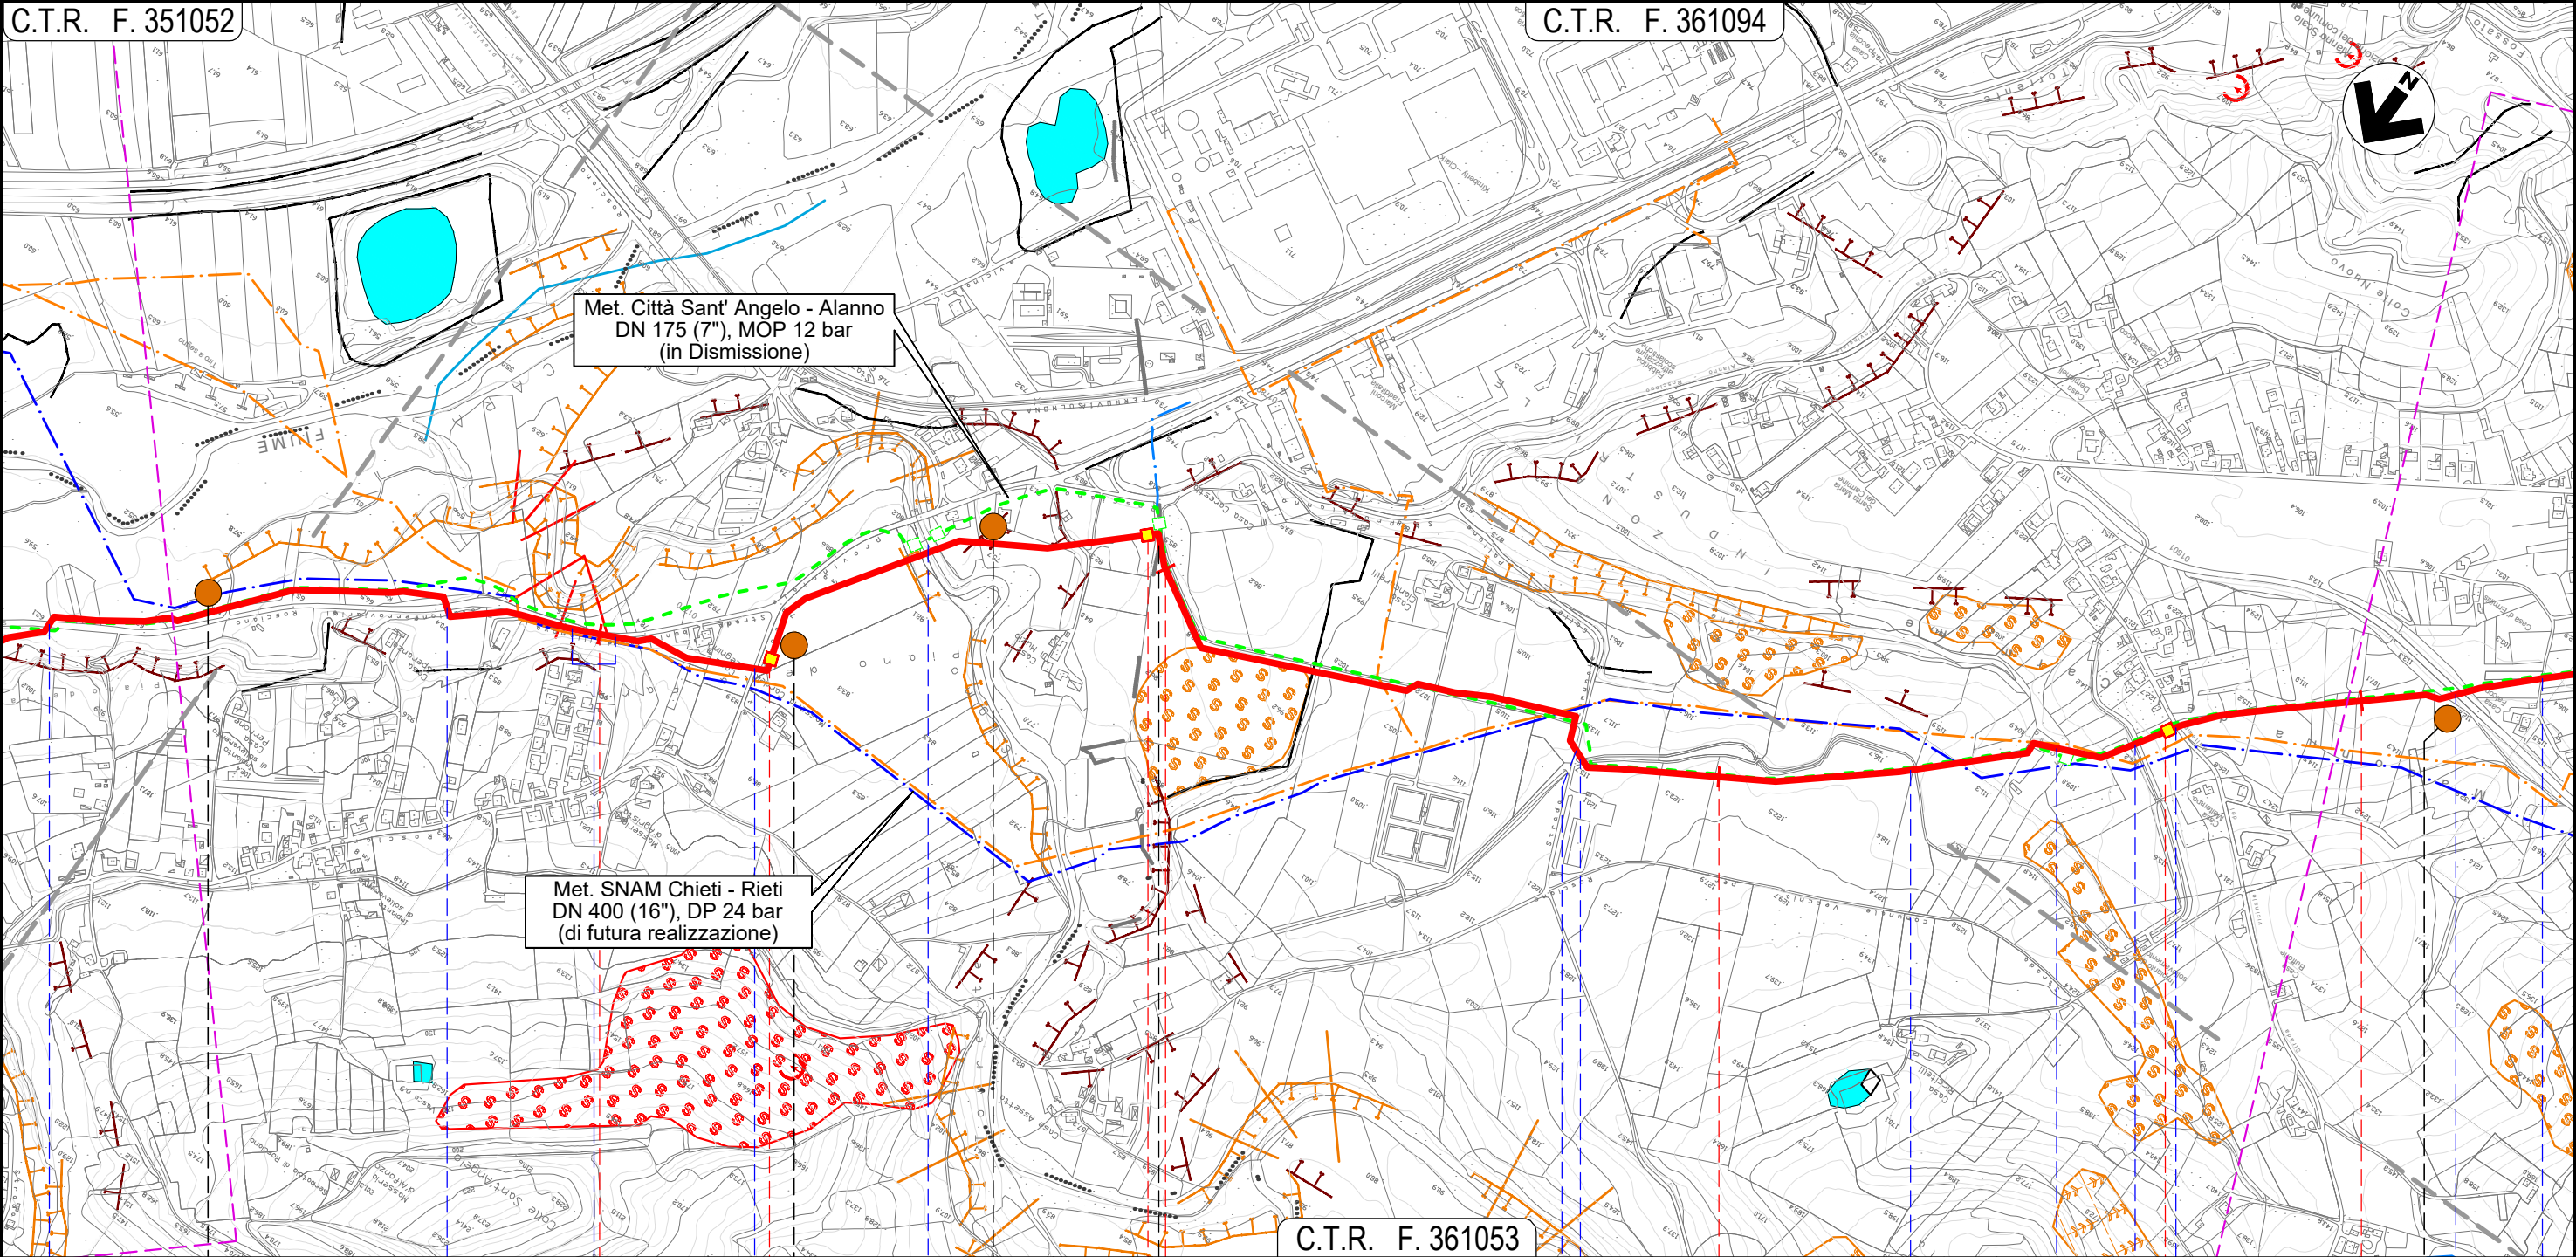



36		37		38		39	
ROSCIANO		PESCARA		ALANNO			
● S.P. n. 44		● S.P. n. 44 ● S.P. n. 44 (percorrenza)		● S.P. n. 47 ● Torrente Cigno		● Canale Alto ● Via dei Gelsi	
		◀ NODO 6640 ▶ ◀ NODO 6655 ▶		◀ NODO 6660 ▶		● Canale Alto ● Fosso Vallone	
				● S.P. n. 48		● Strada Consortile ● Via E. Berlinguer	

Il presente disegno e' di proprieta' aziendale - La Societa' tutelera' i propri diritti a termine di legge.

METANODOTTO CITTA' SANT'ANGELO - ALANNO

CARTA DEI DISSESTI PAI E IFFI

Quadro d'unione

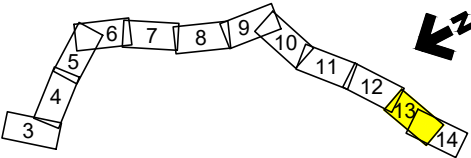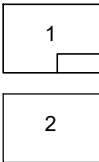

Progettista



TORELLI	PEDINI	BANCI
ELABORATO	VERIFICATO	APPROVATO
Comm.	5719-001	
Dis.	P-PG-D-1029	

Foglio
13
di 14
Scala
1:10.000

C.T.R. F. 361094

C.T.R. F. 360121

Met. Città Sant' Angelo - Alanno
DN 175 (7"), MOP 12 bar
(in Dismissione)

Met. SNAM Chieti - Rieti
DN 400 (16"), DP 24 bar
(di futura realizzazione)

TOC "Candeloro"
L = 765 m

TOC "Colle del Vento I"
L = 461 m

TOC "Colle del Vento II"
L = 814 m

C.T.R. F. 361053

C.T.R. F. 360082

C.T.R. F. 360121

40

41

42

43

ALANNO
PESCARA

Strada
Consortile

Via E.
Berlinguer

S.P.
n.40

Il Fos-
satello

S.P.
n.49-2

S.P.
n.49-2

S.P.
n.49-2

S.P.
n.49-2

S.P.
n.49-2

S.P.
n.49-2

Via Case
Candeloro

Via Colle
del Vento

Via Colle
del Vento

S.P.
n.49-2

NODO 6680



NODO 6690

Il presente disegno e' di proprieta' aziendale - La Societa' tutelera' i propri diritti a termine di legge.

METANODOTTO CITTA' SANT'ANGELO - ALANNO

CARTA DEI DISSESTI PAI E IFFI

Quadro d'unione

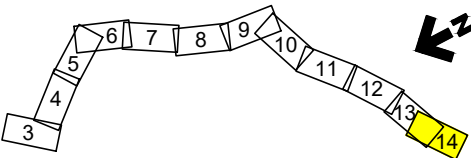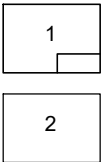

0

11/02/22

EMISSIONE PER ENTI

TORELLI

PEDINI

BANCI

Foglio

14

di 14

Scala
1:10.000

REV.

DATA

DESCRIZIONE

ELABORATO

VERIFICATO

APPROVATO



Società Gasdotti Italia S.p.A.

Progettista



Comm.

5719-001

Dis.

P-PG-D-1029

C.T.R. F. 360122

C.T.R. F. 360123

C.T.R. F. 360121

TOC "Colle del Vento I"
L = 461 m

Met. SNAM Chieti - Rieti
DN 400 (16"), DP 24 bar
(di futura realizzazione)

Met. Città Sant' Angelo - Alanno
DN 175 (7"), MOP 12 bar
(in Dismissione)

TOC "Colle del Vento II"
L = 814 m

Altro Metanodotto SGI
esistente

C.T.R. F. 360121

C.T.R. F. 360124

42

43

43+193

ALANNO
PESCARA

NODO 6690

NODO 6320

Via Case Candeloro

Via Colle
del Vento

Via Colle
del Vento

S.P. n.49-2

Il presente disegno e' di proprieta' aziendale - La Societa' tutelera' i propri diritti a termine di legge.