

Il presente disegno e' di proprieta' aziendale - La Societa' tutelera' i propri diritti a termine di legge.

LEGENDA

SIMBOLOGIA CARTOGRAFICA

- Metanodotto in progetto
DN 200 (8"), DP 60 bar, MOP 12 bar

Metanodotto da dismettere
DN 175 (7"), MOP 12 bar

Opere connesse da dismettere

Metanodotto in esercizio
da ricollegare

Metanodotti SGI esistenti

Altri Metanodotti esistenti

Aree impianti stacco-terminale
in progetto

Aree impianti stacco-terminale
SGI esistenti

Aree impianti esistenti
- T.O.C. - Trivelle spingitubo principali

Impianti di linea in progetto

Impianti di linea da porre fuori
esercizio e recuperare

Impianti di linea in esercizio

Limite sovrapposizione fogli

Metanodotto SNAM Chieti - Rieti
DN 400 (16") DP=MOP 24 bar
(di futura realizzazione)

Opere connesse in progetto
- Ricollegamento / Interconnessione
DN xxx (x"), DP xx bar, MOP xx bar
L = xx m

LEGENDA TEMATICA

- Impatto alto

Impatto trascurabile
- Impatto medio

Impatto nullo
- Impatto basso

SIMBOLOGIA MECCANICA

- Punto di intercettazione di linea (P.I.L.)
- Punto di intercettazione di derivazione importante (P.I.D.I.)
- Punto di intercettazione e derivazione semplice con stacco da linea (P.I.D.S.)
- Punto di intercettazione di derivazione importante
con discaggio di allacciamento (P.I.D.I.)
- Impianto di riduzione/regolazione della pressione

Progressiva chilometrica	N.
Comuni	COMUNE
Province	PROVINCIA
Impianti	TIPO - N. - PROG. TIPO - N. - ESISTENTE DA MODIFICARE TIPO - N. - ESISTENTE
Attraversamenti	TIPOLOGIA ATTRAVERSATA (SS n.##, corso d'acqua, ferrovia, ecc.)
Fauna ed ecosistemi	
Suolo e sottosuolo	
Ambiente idrico	
Vegetazione	
Paesaggio	
Attraversamenti (opere connesse)	TIPOLOGIA ATTRAVERSATA (SS n.##, corso d'acqua, ferrovia, ecc.)



COROGRAFIA 1:250.000

0	11/02/22	EMISSIONE PER ENTI	DEL VECCHIO	FRANCESCONE	BANCI
REV.	DATA	DESCRIZIONE	ELABORATO	VERIFICATO	APPROVATO
SGI Società Gasdotti Italia S.p.A.		Progettista	Enereco		
			COMMESSA	UNITA'	
			5719	001	
			DISEGNO	P-PG-D-1053	
METANODOTTO CITTA' SANT'ANGELO - ALANNO			REVISIONE	0	
			FG.	1	DI 13
IMPATTO TRANSITORIO			SCALA	1:10.000	

METANODOTTO CITTA' SANT'ANGELO - ALANNO

IMPATTO TRANSITORIO

Quadro d'unione



						Foglio 2 di 13 Scala 1:10.000	
0	11/02/22	EMISSIONE PER ENTI		DEL VECCHIO	FRANCESCO		BANCI
REV.	DATA	DESCRIZIONE		ELABORATO	VERIFICATO		APPROVATO
		Progettista		Comm. 5719-001			
				Dis. P-PG-D-1053			




Comm. 5719-001

Dis. P-PG-D-1053

C.T.R. F. 351062

C.T.R. F. 351101

C.T.R. F. 351104

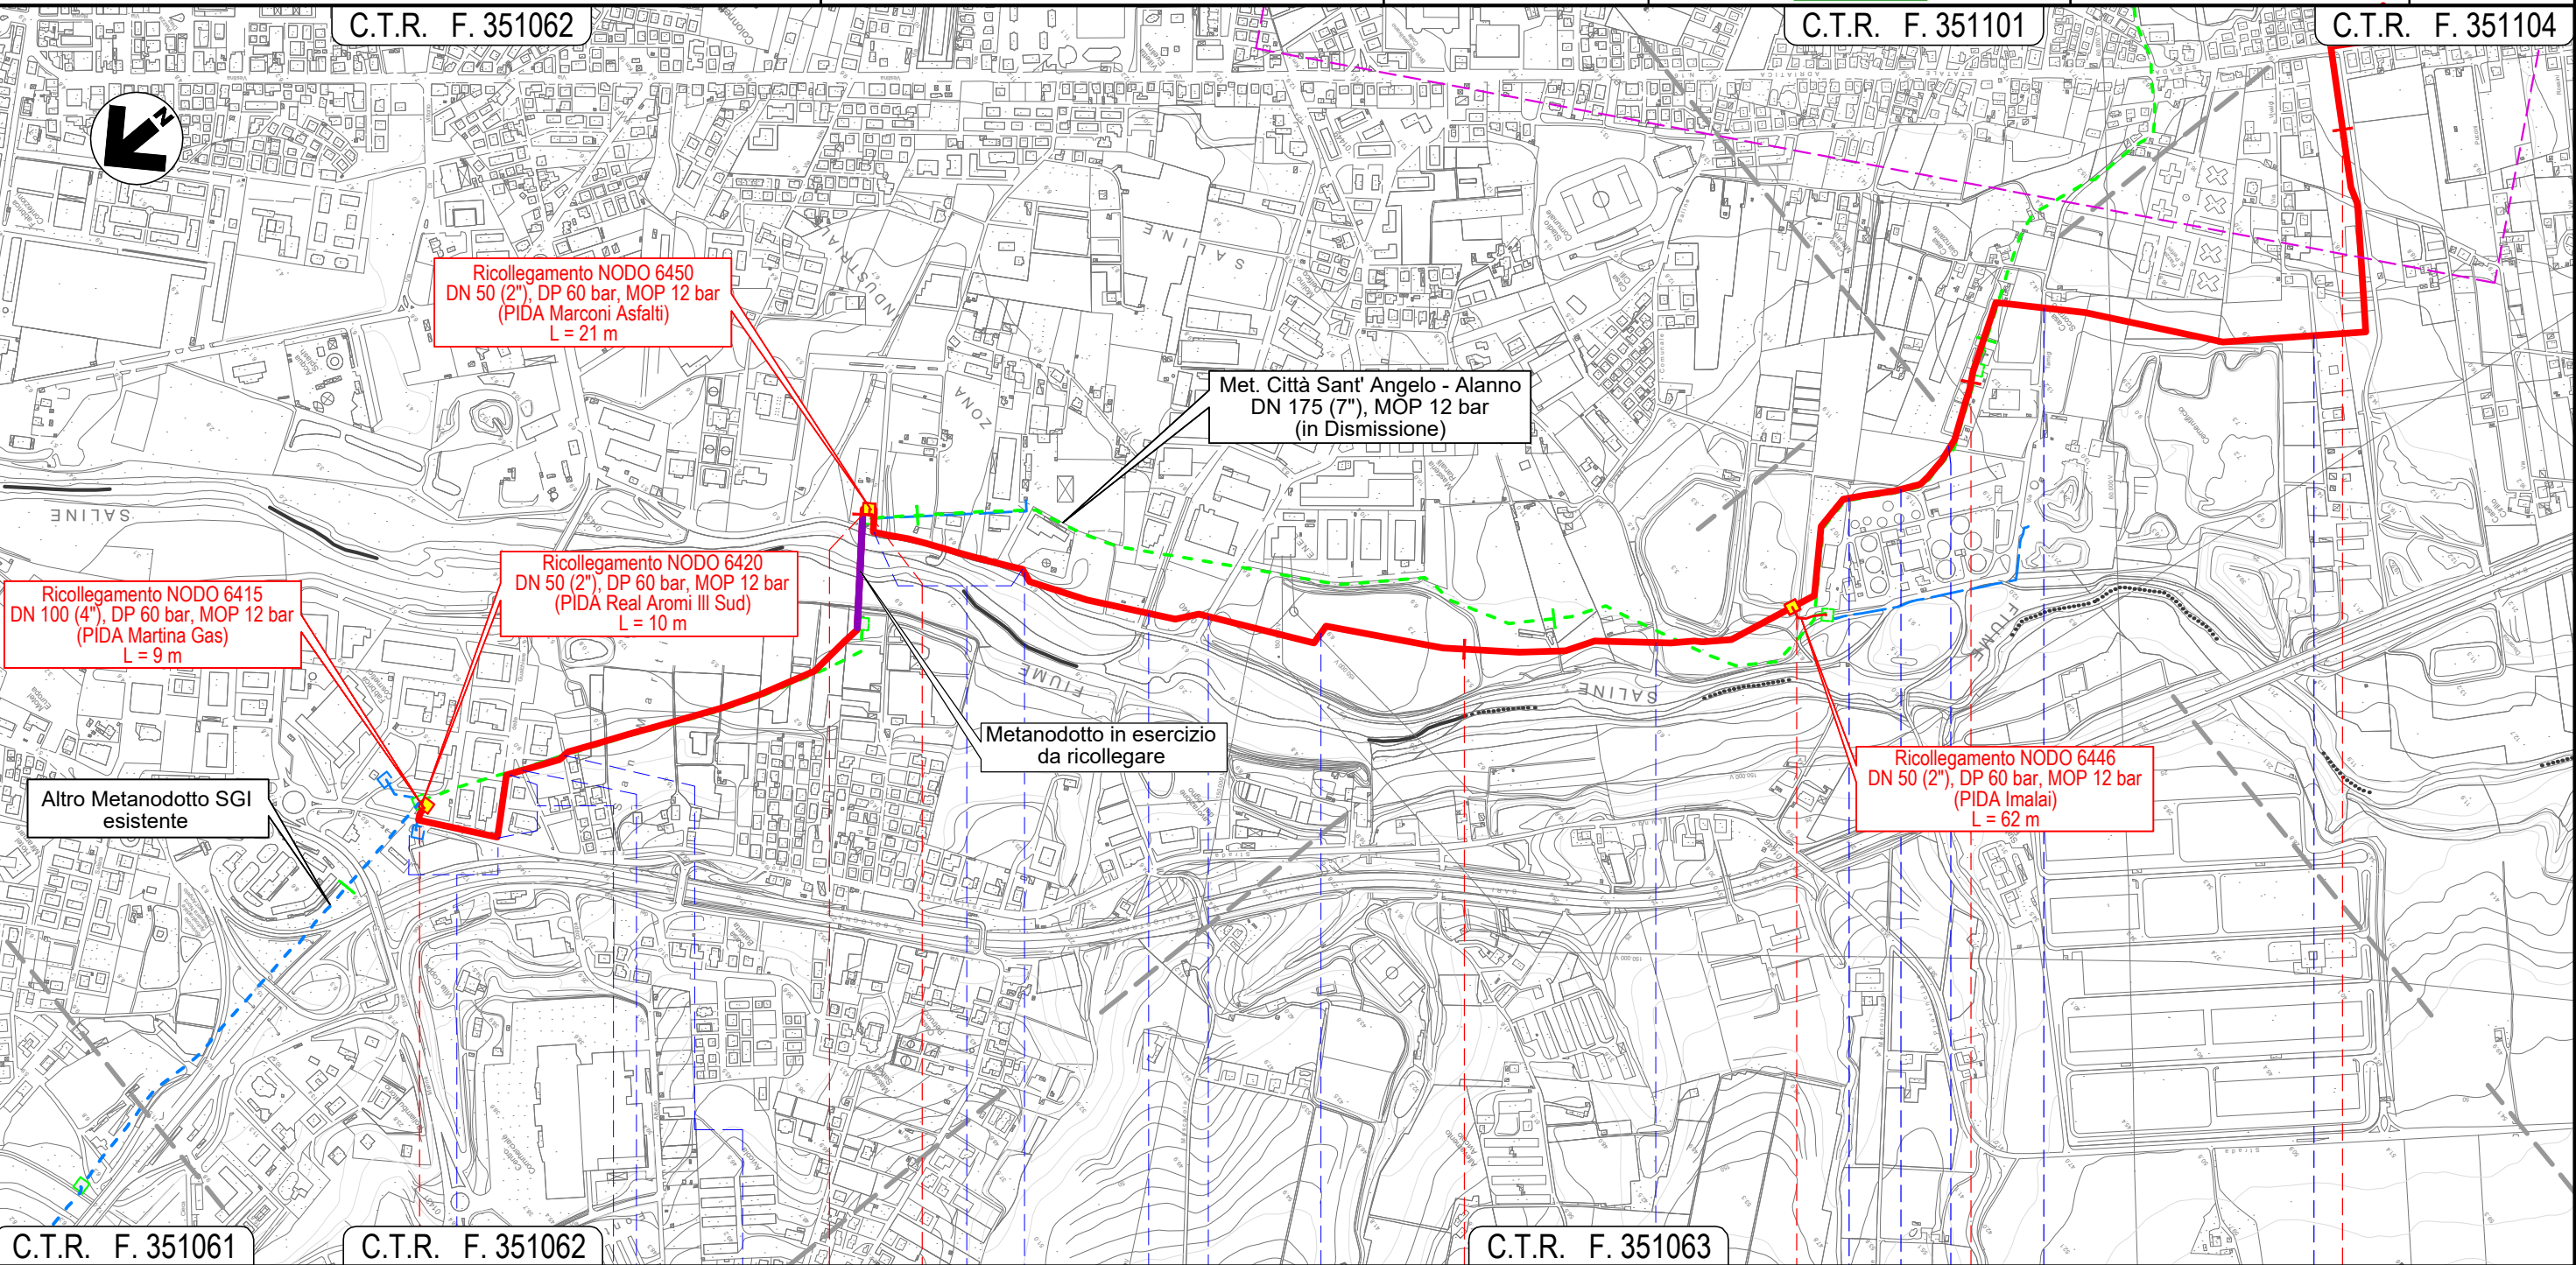

C.T.R. F. 351061

C.T.R. F. 351062

C.T.R. F. 351063

0 1 2 3 4

CITTA' SANT'ANGELO

PESCARA

MONTESILVANO

S.P. n.2 Lungofino (percorrenza) Via delle Gualchiere (percorr.+attr) Strada asfaltata Via Sangro Via Lungofume Saline (percorr.) Via Fosso Foreste Via Lungofume Saline Via Inn Via Lungofume Saline Via Danubio Strada asf. Depuratore Strada asfaltata Via Tamigi Via Antonio Vivaldi

NODO 6410

NODO 6440

NODO 6453



METANODOTTO CITTA' SANT'ANGELO - ALANNO

IMPATTO TRANSITORIO

Quadro d'unione




0	11/02/22	EMISSIONE PER ENTI		DEL VECCHIO	FRANCESCO	BANCI	Foglio 3
REV.	DATA	DESCRIZIONE		ELABORATO	VERIFICATO	APPROVATO	
		Progettista		Comm. 5719-001		di 13	
				Dis. P-PG-D-1053			
						Scala 1:10.000	



C.T.R. F. 351062


C.T.R. F. 351101

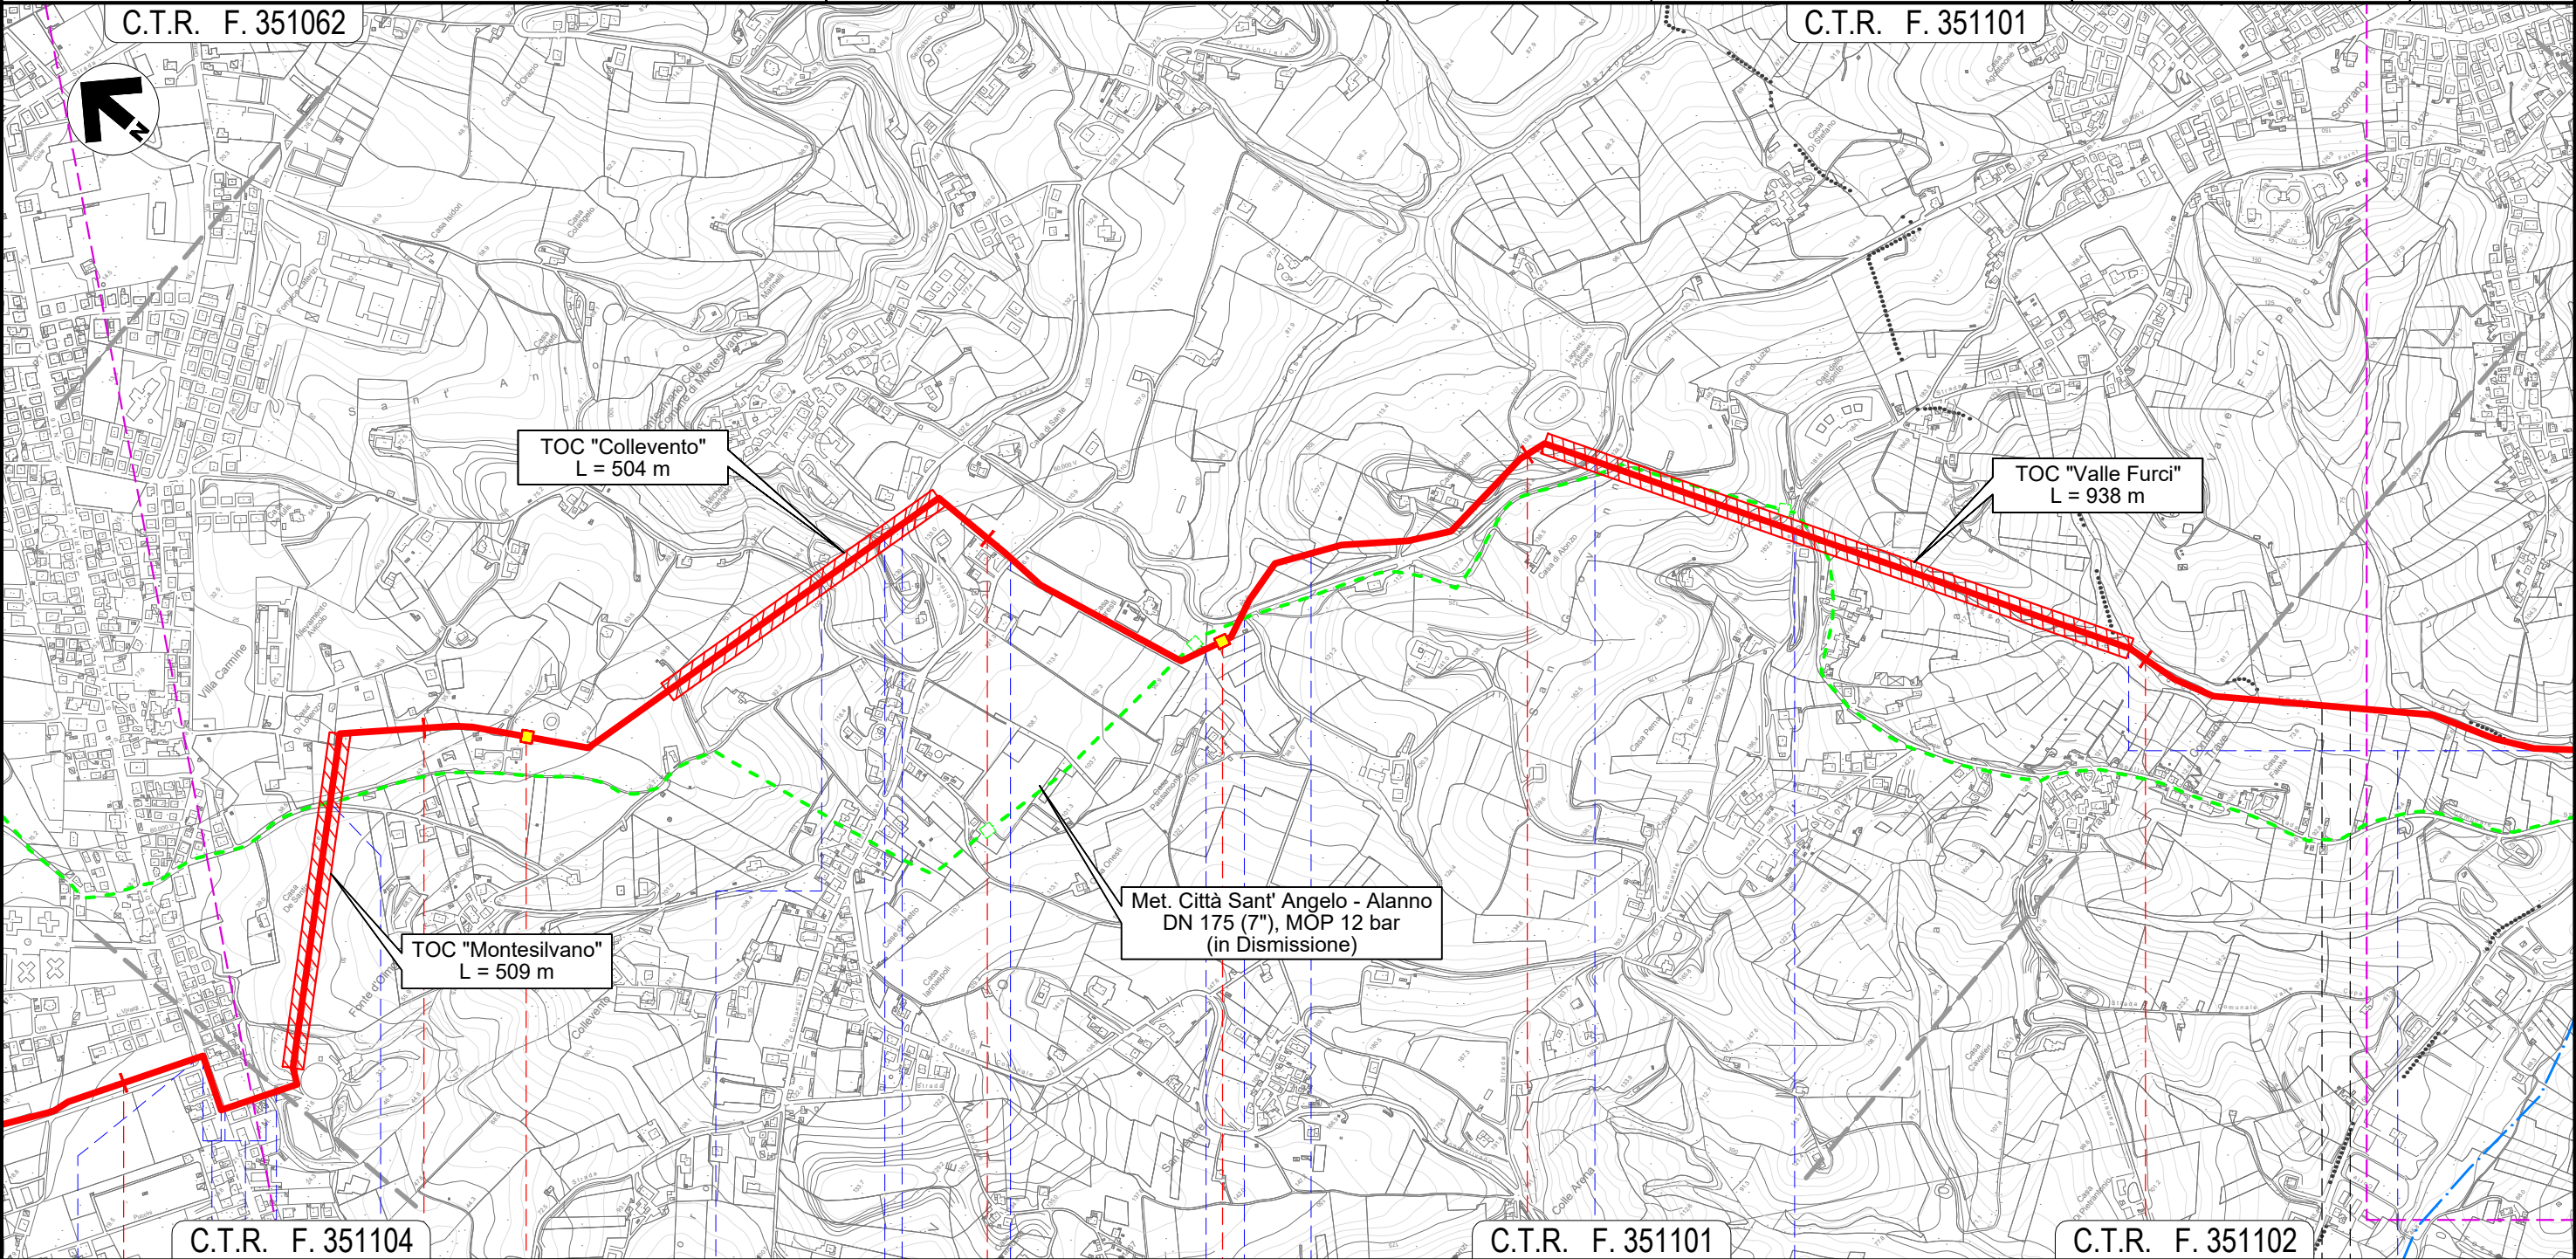

C.T.R. F. 351104

C.T.R. F. 351101


C.T.R. F. 351102

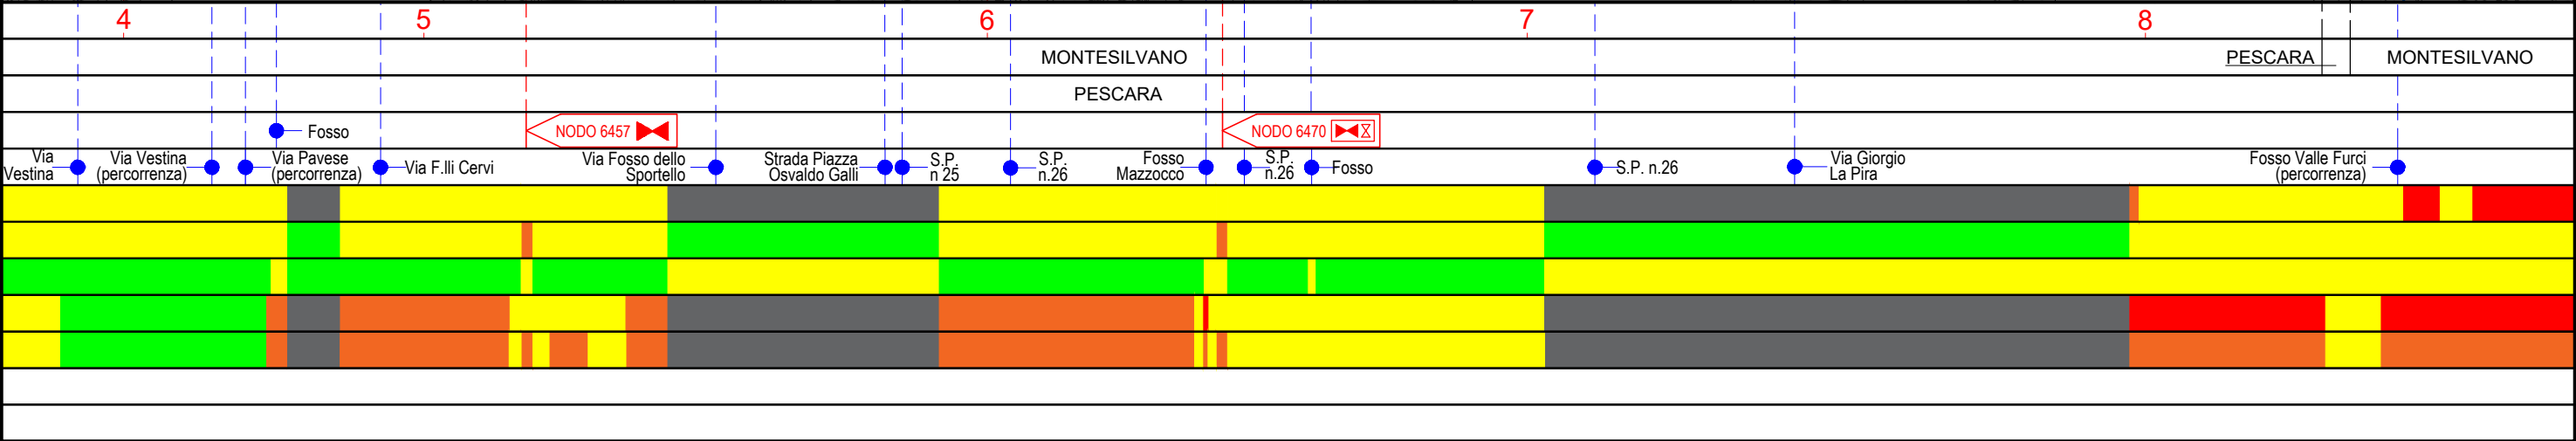

Il presente disegno e' di proprieta' aziendale - La Societa' tutelera' i propri diritti a termine di legge.

C.T.R. F. 351101

Quadro d'unione

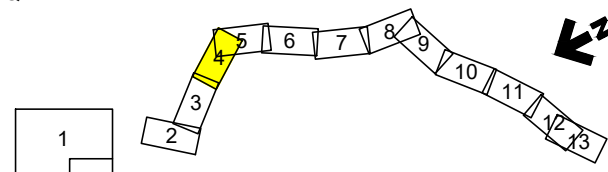

11/02/22

DEL VECCHI

FRANCESCONI

BANC

4

di 13

Scala	1:10.000
-------	----------



Progettista

Enerco


Comm.

5719-001

Dis

P-PG-D-1053

C.T.R. F. 351113

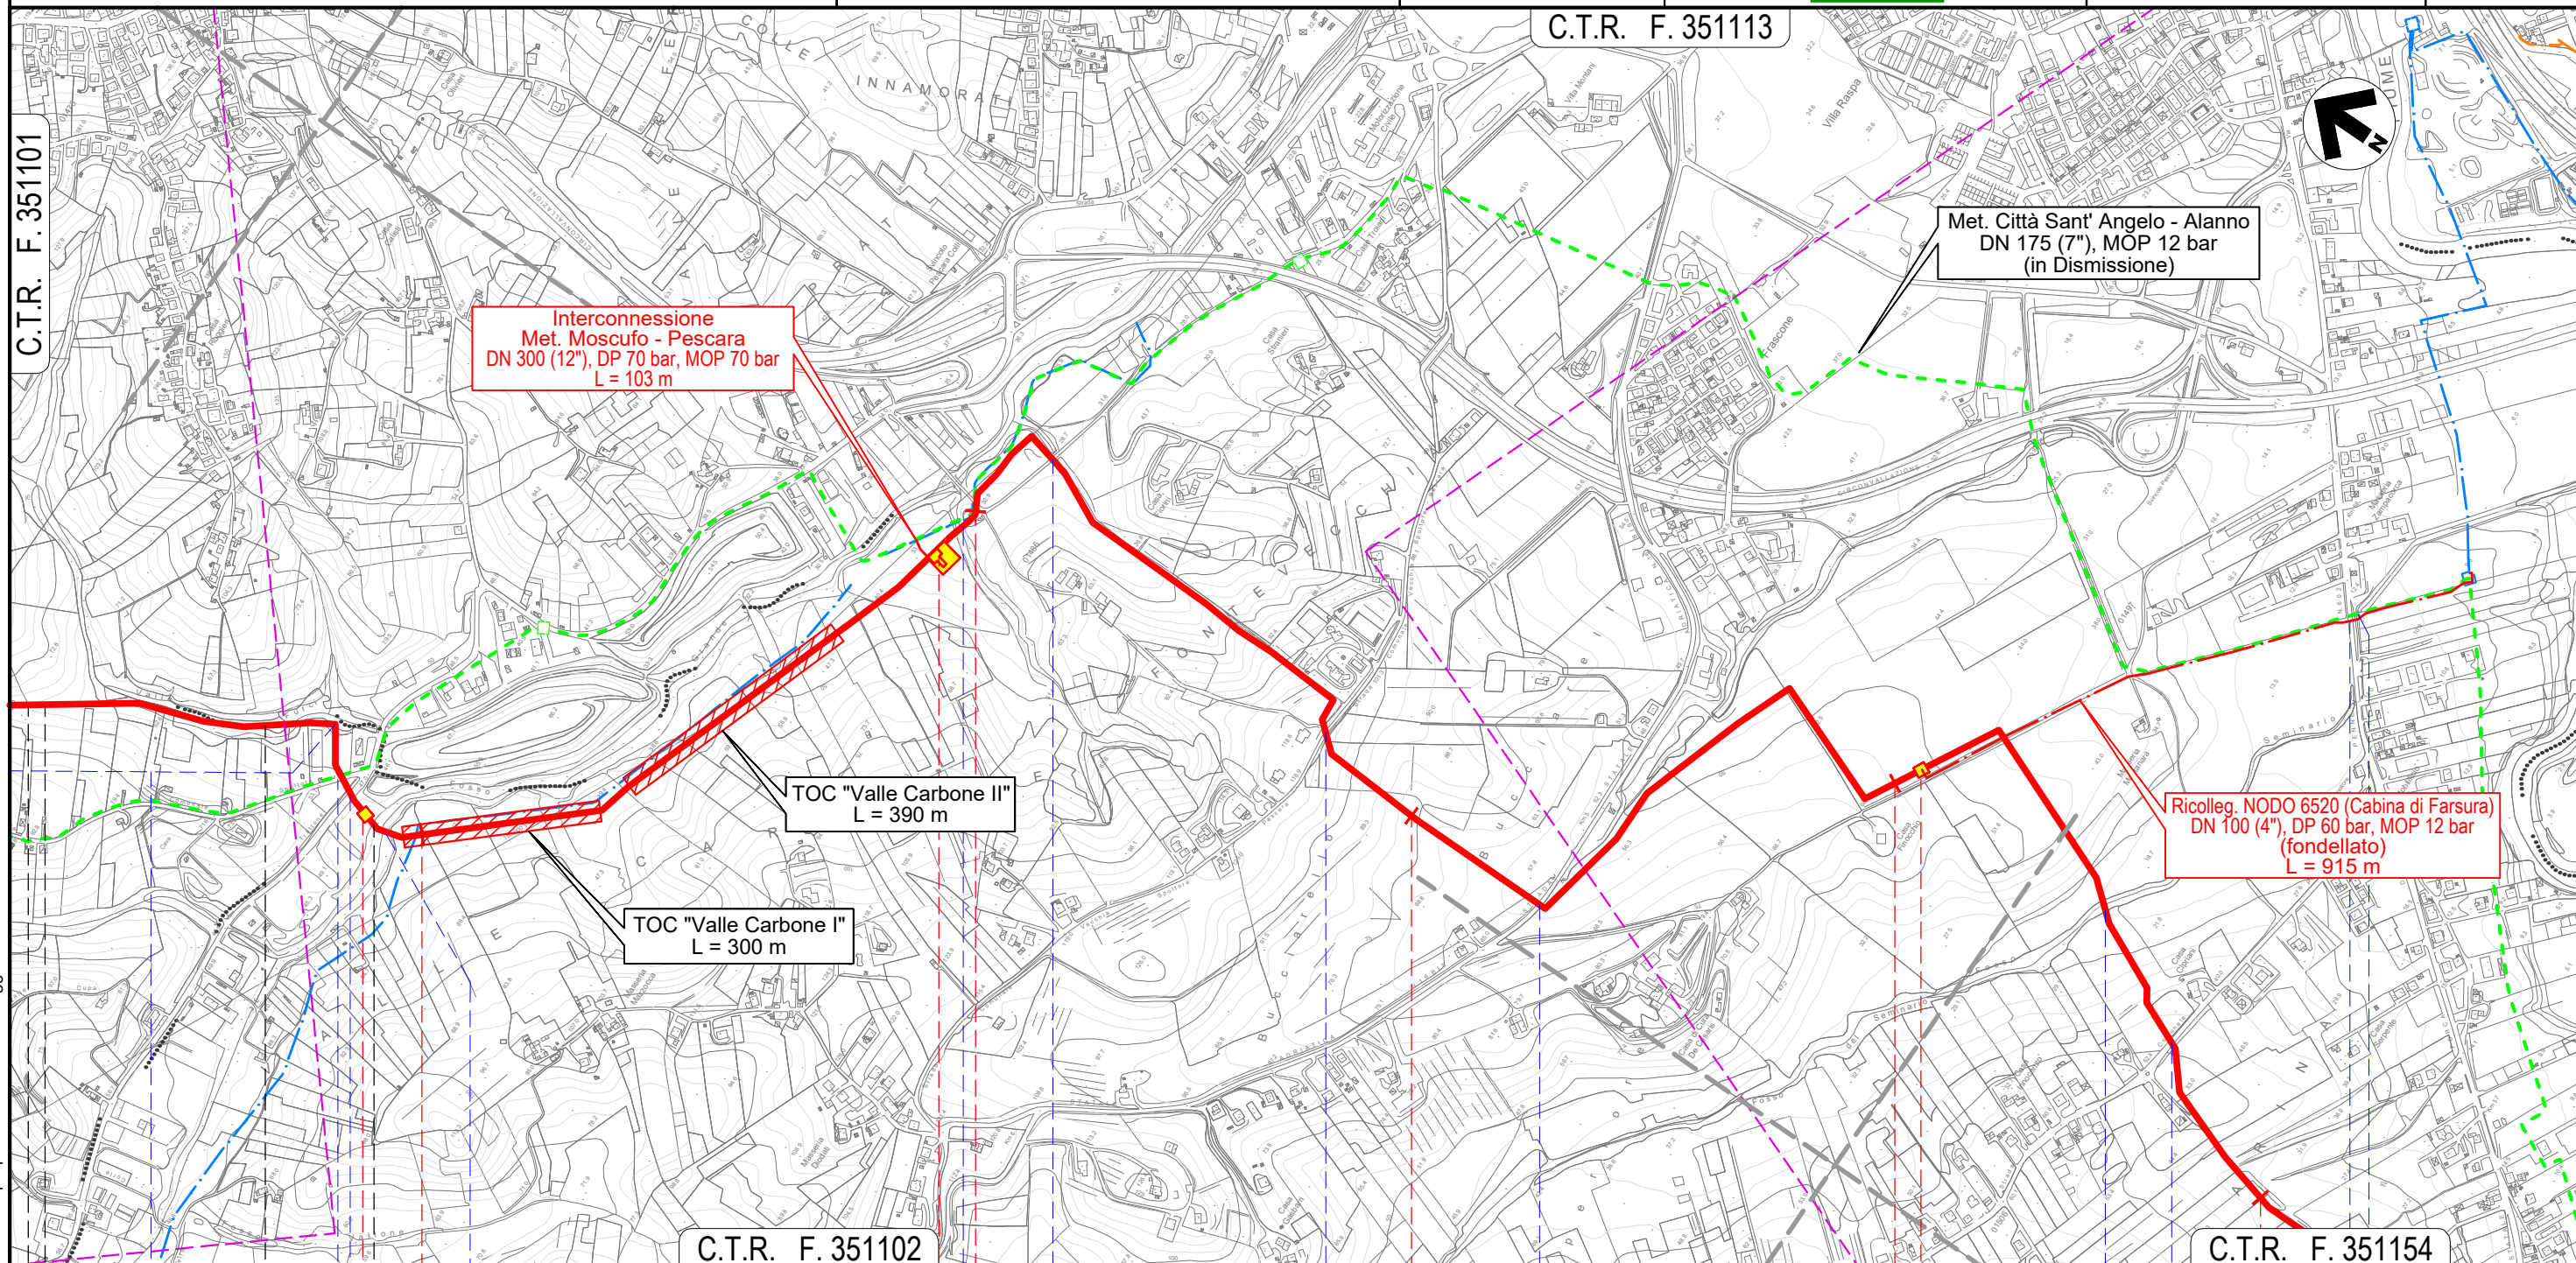

C.T.R. F. 351102

C.T.R. F. 351154

9

10

1

12

13

MONTESILVANO

	PESCARA
--	---------

SPOLTORE

PESCARA

NODO 6490 

   NODO 6495

← NODO 6505 

Fosso Valle Furci
(percorrenza)

Strada C.le Trave

— Via dei
Erassin

Fosso Grande

Fosso —

● Via Fonte Vecchia

● Via Valle
Carbone

**S.R.
n.16 bis**

Fosso del
Seminario

Via Pescarina


S.R. n.602-


Fosso de Seminário



METANODOTTO CITTA' SANT'ANGELO - ALANNO

IMPATTO TRANSITORIO

Quadro d'unione

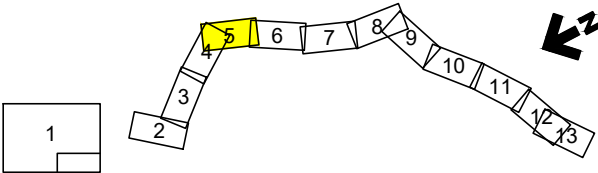

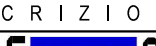0	11/02/22	EMISSIONE PER ENTI		DEL VECCHIO	FRANCESCO	BANCI	Foglio 5 di 13 Scala 1:10.000
REV.	DATA	DESCRIZIONE		ELABORATO	VERIFICATO	APPROVATO	
 Società Gasdotti Italia S.p.A.		Progettista		Comm. 5719-001		Scala	
				Dis. P-PG-D-1053			

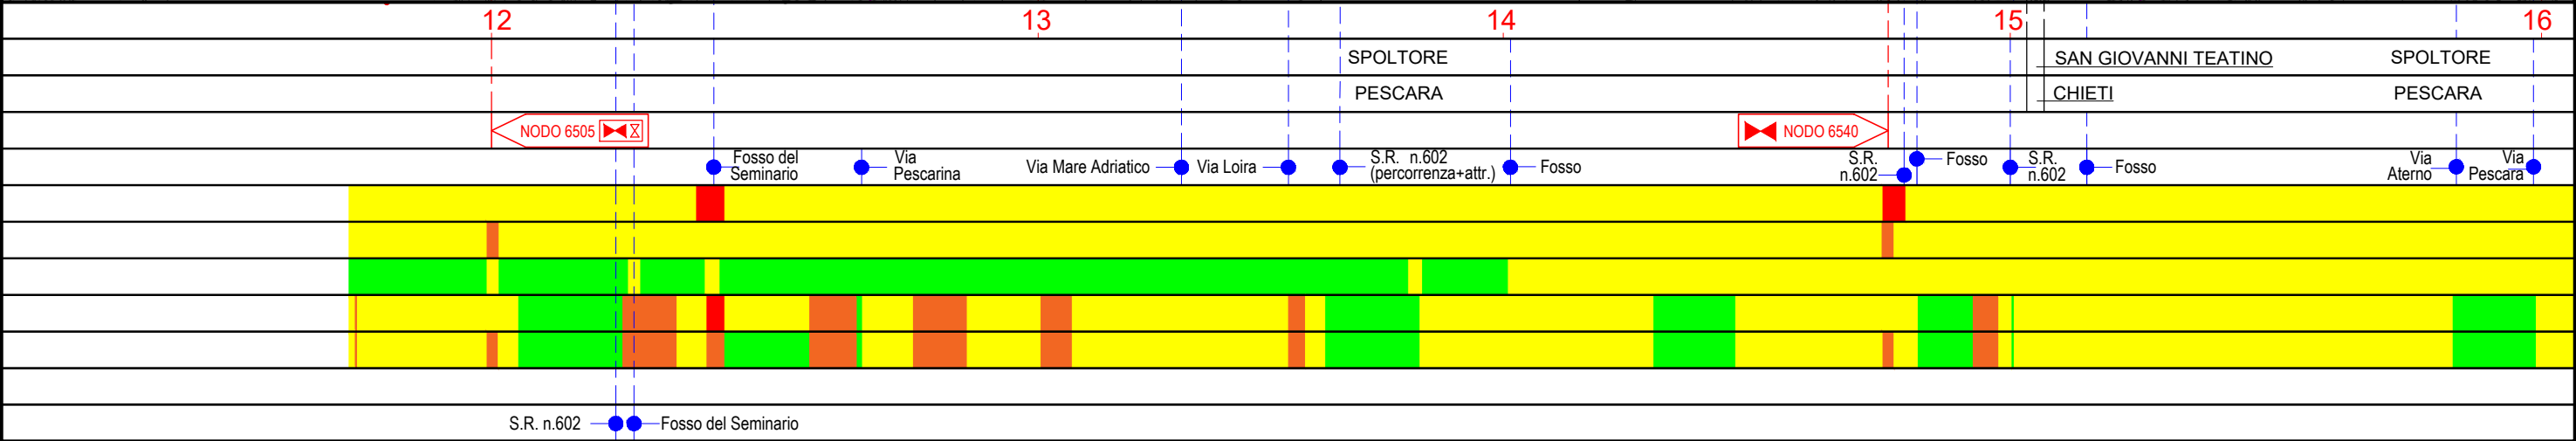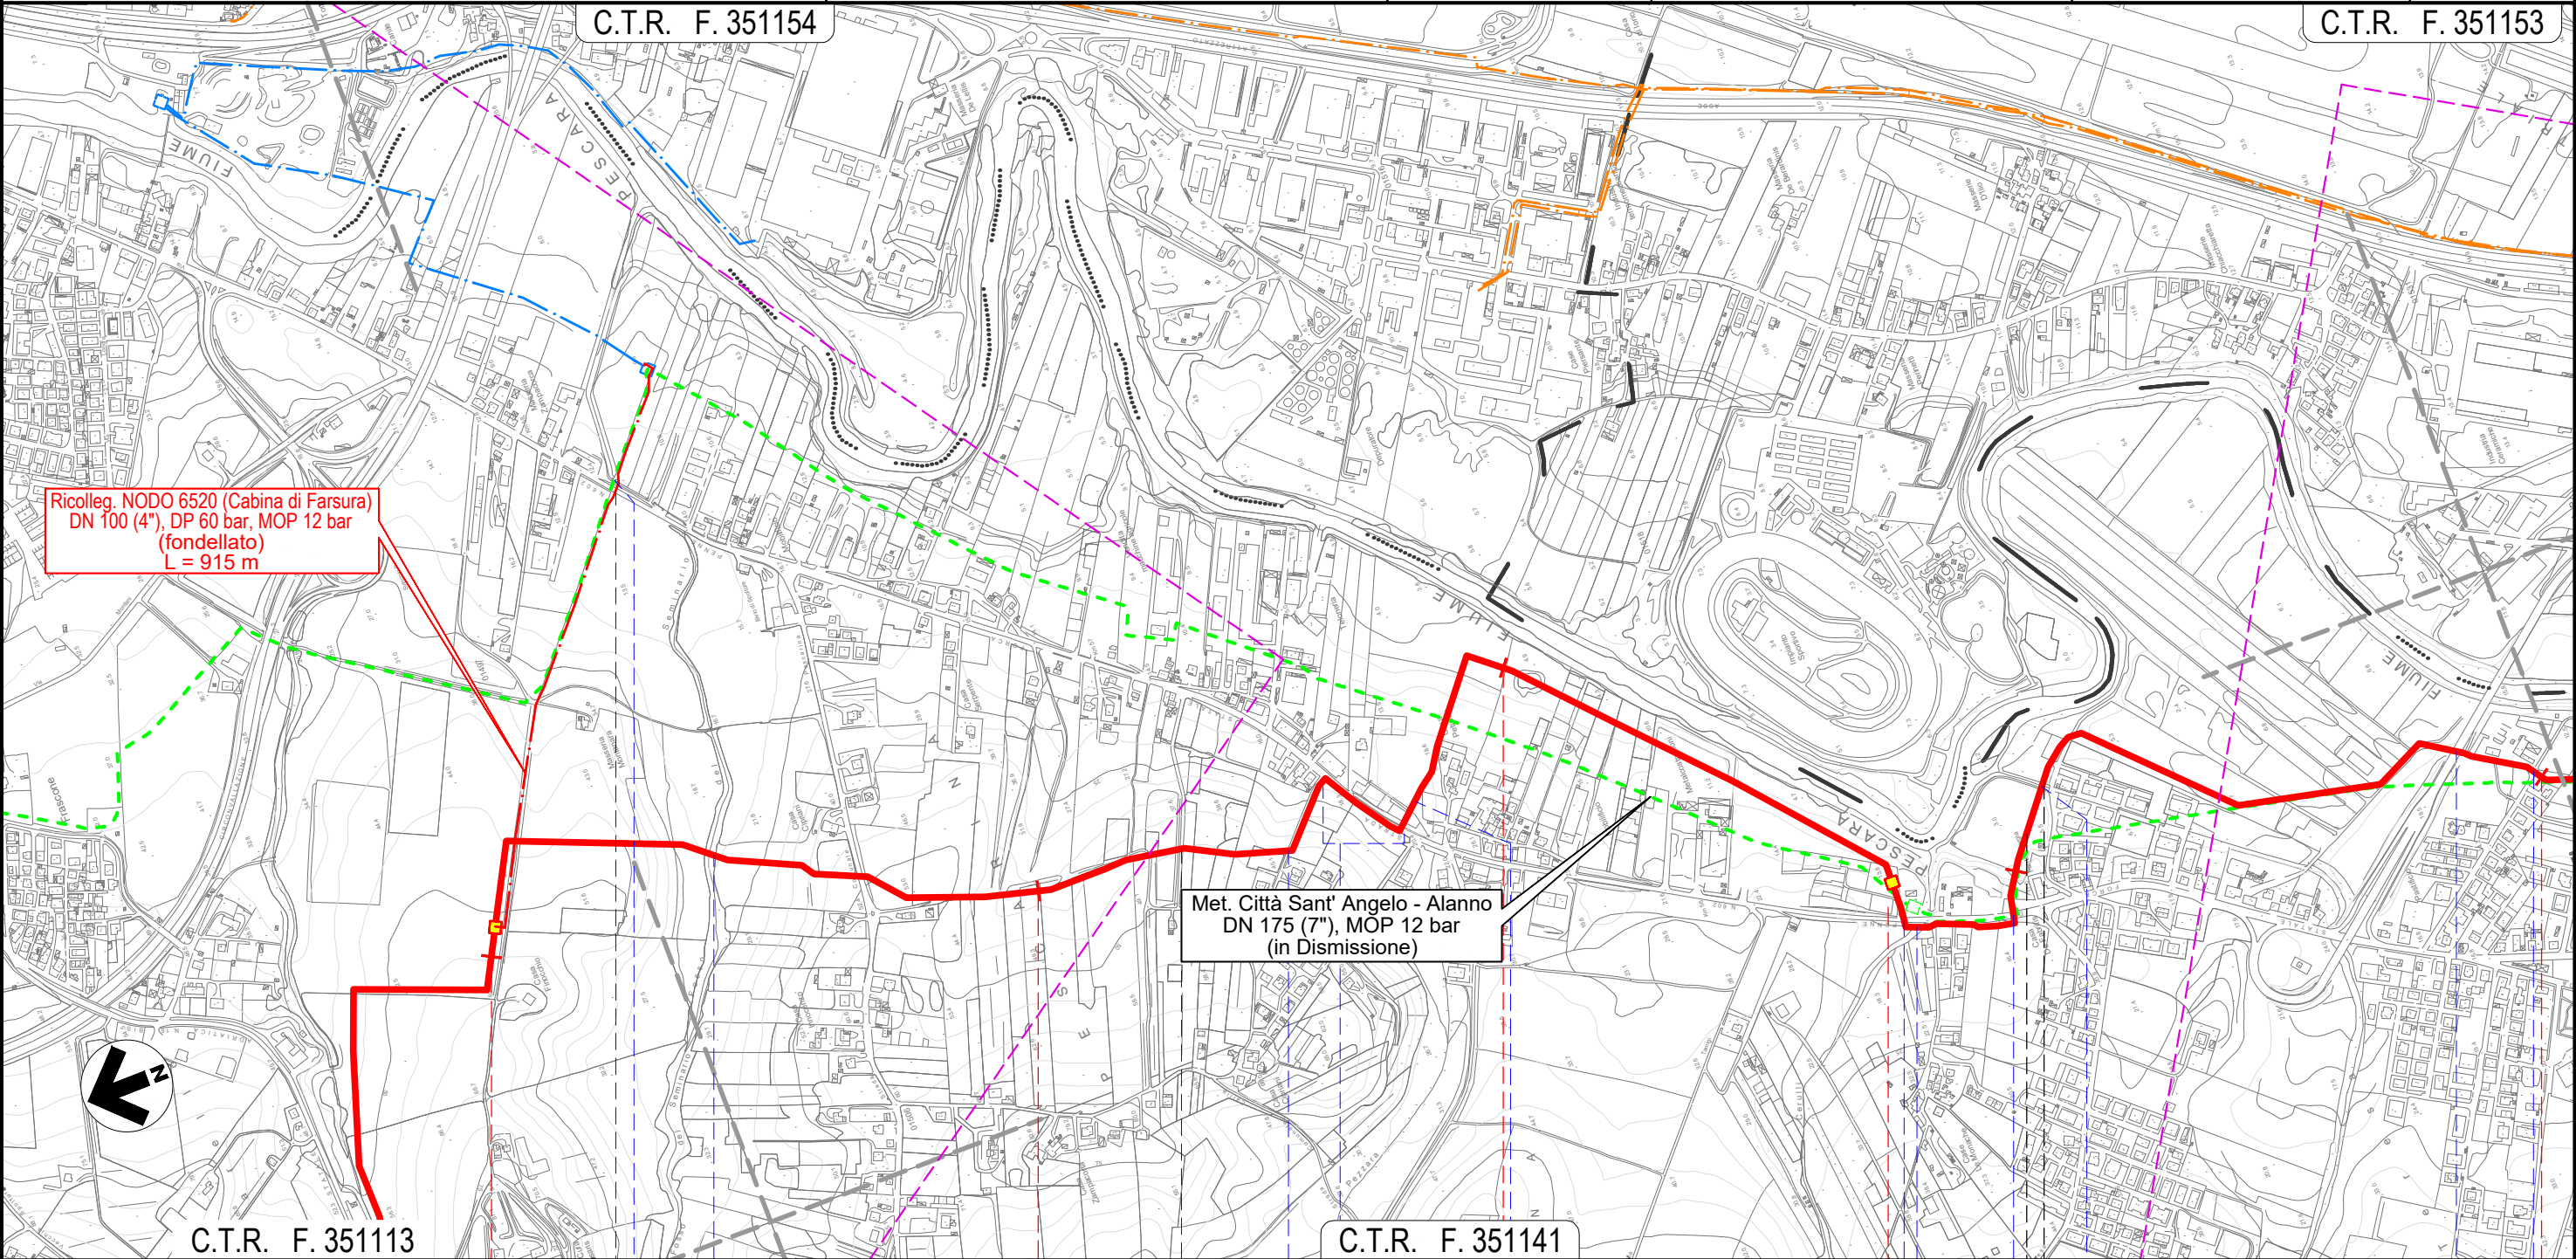


Il presente disegno e' di proprieta' aziendale - La Societa' tutelera' i propri diritti a termine di legge.

METANODOTTO CITTA' SANT'ANGELO - ALANNO

IMPATTO TRANSITORIO

Quadro d'unione

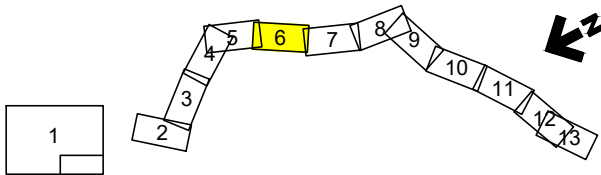

0	11/02/22	EMISSIONE PER ENTI		DEL VECCHIO	FRANCESCO	BANCI	Foglio 6
REV.	DATA	DESCRIZIONE		ELABORATO	VERIFICATO	APPROVATO	
		Progettista		Comm. 5719-001			di 13
				Dis. P-PG-D-1053			
							Scala 1:10.000



C.T.R. F. 351153

C.T.R. F. 351142

C.T.R. F. 361021

Ricollegamento NODO 6545
DN 100 (4"), DP 60 bar, MOP 12 bar
(PIDA Auchan)
L = 108 m

Metanodotto in esercizio
da ricollegare

Ricollegamento Utenza Sopea
DN 50 (2"), DP 60 bar, MOP 12 bar
L = 33 m

Met. Città Sant' Angelo - Alanno
DN 175 (7"), MOP 12 bar
(in Dismissione)

C.T.R. F. 351141

C.T.R. F. 351142

16

17

18

19

20

SPOLTORE

CEPAGATTI

SAN GIOVANNI TEATINO

CEPAGATTI

PESCARA

CHIETI

PESCARA

NODO 6543

NODO 6547

NODO 6555

NODO 6560

Via Aterno

Via Pescara

Via Aterno

S.R. n.602

Via Maiella

Fosso Fontecchio

S.R. n.602

Fossi Madonna

Via Nazionale

Autostrada A14

Strada asfaltata

Via Lombardia

S.R. n.602


Il presente disegno e' di proprieta' aziendale - La Societa' tutelera' i propri diritti a termine di legge.

Il presente disegno e' di proprieta' aziendale - La Societa' tutelera' i propri diritti a termine di legge.

METANODOTTO CITTA' SANT'ANGELO - ALANNO

IMPATTO TRANSITORIO

Quadro d'unione

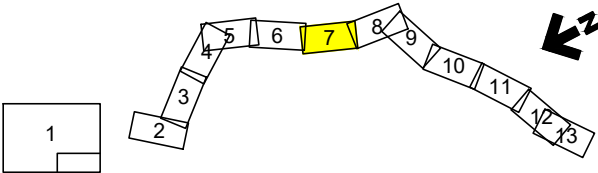

0	11/02/22	EMISSIONE PER ENTI	DEL VECCHIO	FRANCESCO	BANCI
REV.	DATA	DESCRIZIONE	ELABORATO	VERIFICATO	APPROVATO
Progettista			Comm.	5719-001	
Dis.			Dis.	P-PG-D-1053	



Foglio
7
di 13
Scala
1:10.000

C.T.R. F. 361021

C.T.R. F. 361022

Met. Città Sant' Angelo - Alanno
DN 175 (7"), MOP 12 bar
(in Dismissione)

C.T.R. F. 351142

C.T.R. F. 361024


20	21	22	23	24
CEPAGATTI		CHIETI	CEPAGATTI	
PESCARA		CHIETI	PESCARA	
S.R.n.602		NODO 6570	NODO 6585	NODO 6590
Via Lombardia		Via Piemonte	S.S. n.81	Via Aterno
		Fosso Ciafalino		Strada Asfaltata
				Fosso

Il presente disegno e' di proprieta' aziendale - La Societa' tutelera' i propri diritti a termine di legge.

METANODOTTO CITTA' SANT'ANGELO - ALANNO

IMPATTO TRANSITORIO

Quadro d'unione

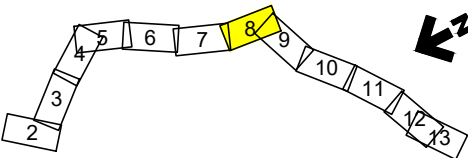


Progettista



C.T.R. F. 361061

C.T.R. F. 361022

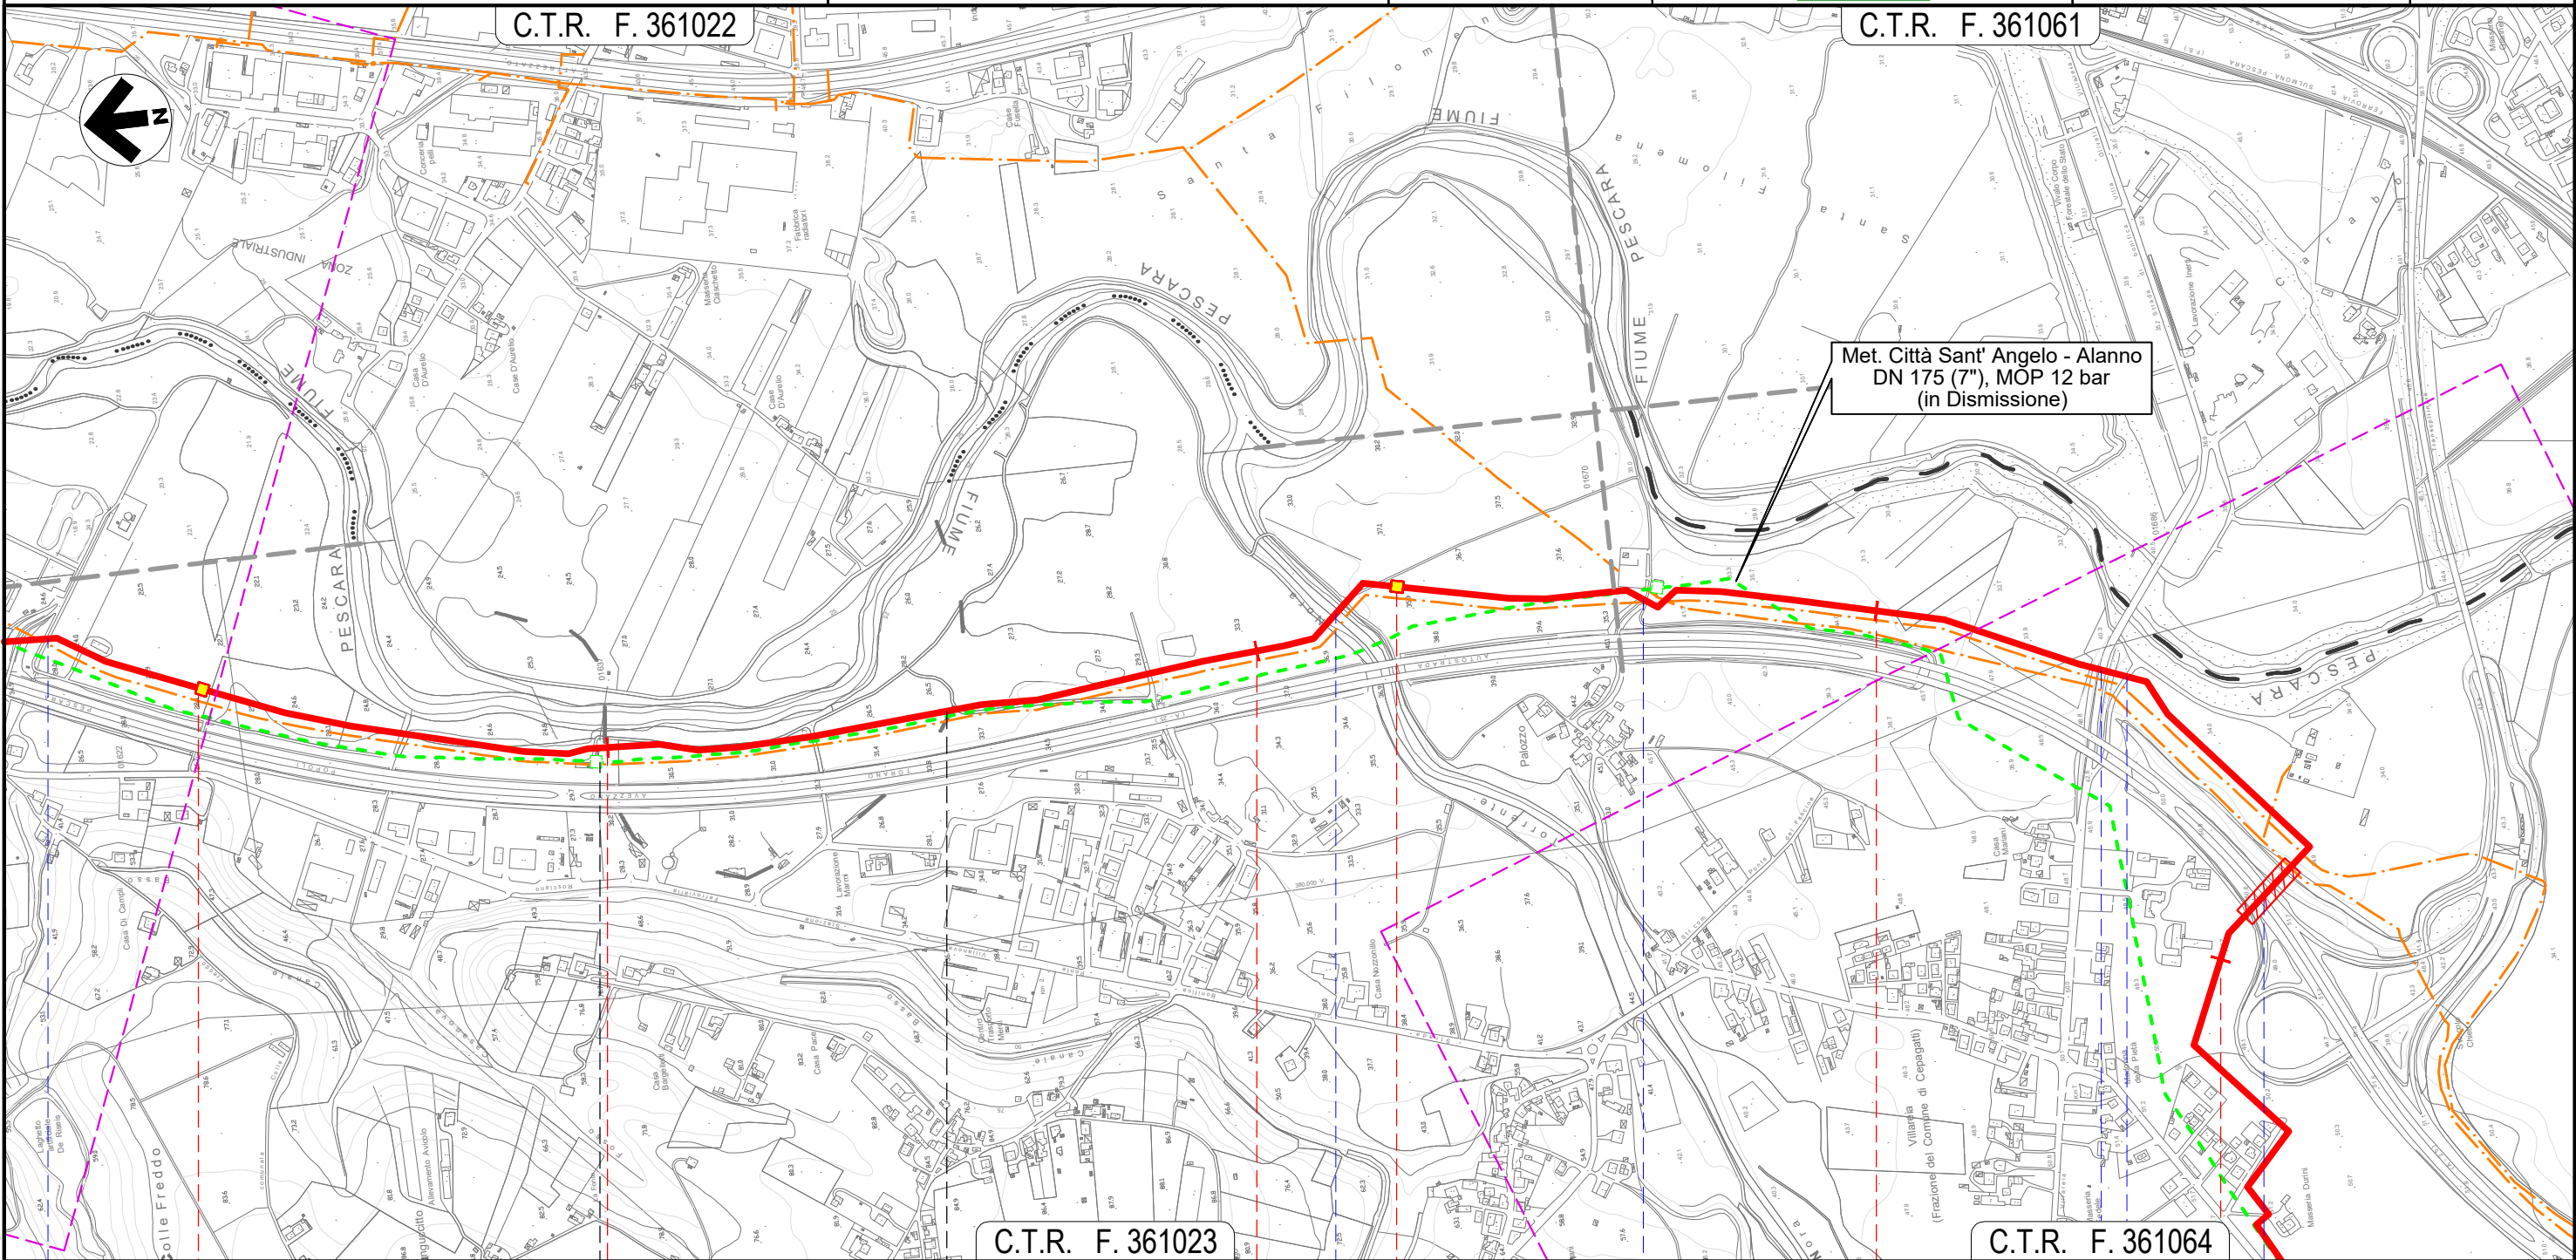

C.T.R. F. 361023

C.T.R. F. 361064

CEPAGATTI

CHIETI

CEPAGATTI

PESCARA

CHIETI

PESCARA



Fosso

Torrente Nora

Strada Contrada
Palazzo

S.P. n.41


Via Ponte
delle Fiascine

Autostrada A25

METANODOTTO CITTA' SANT'ANGELO - ALANNO

IMPATTO TRANSITORIO

Quadro d'unione

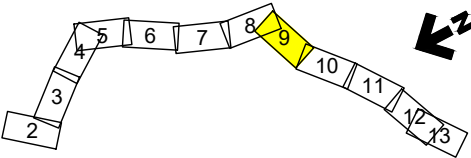

Progettista



Comm. 5719-001
Dis. P-PG-D-1053

Foglio 9
di 13
Scala 1:10.000

C.T.R. F. 361064

Met. SNAM Chieti - Rieti
DN 400 (16"), DP 24 bar
(di futura realizzazione)

Met. Città Sant' Angelo - Alanno
DN 175 (7"), MOP 12 bar
(in Dismissione)

C.T.R. F. 361023

C.T.R. F. 361064

C.T.R. F. 361051

28

29

30

31

CEPAGATTI

PESCARA

ROSCIANO

NODO 6610

NODO 6630

S.P. n.41 Via Ponte delle Fascine Autostrada A25 Via Giovanna D'Arco Via Eleonora Duse S.P. n.44 S.P. n.44 Via Giovanna D'Arco Percorrenza S.P. n.44 Canale in C.A.

Il presente disegno e' di proprieta' aziendale - La Societa' tutelera' i propri diritti a termine di legge.



METANODOTTO CITTA' SANT'ANGELO - ALANNO

IMPATTO TRANSITORIO

Quadro d'unione



0	11/02/22	EMISSIONE PER ENTI		DEL VECCHIO	FRANCESCO	BANCI	Foglio 10 di 13 Scala 1:10.000
REV.	DATA	DESCRIZIONE		ELABORATO	VERIFICATO	APPROVATO	
 Società Gasdotti Italia S.p.A.		Progettista		Comm. 5719-001		Scala 1:10.000	
				Dis. P-PG-D-1053			

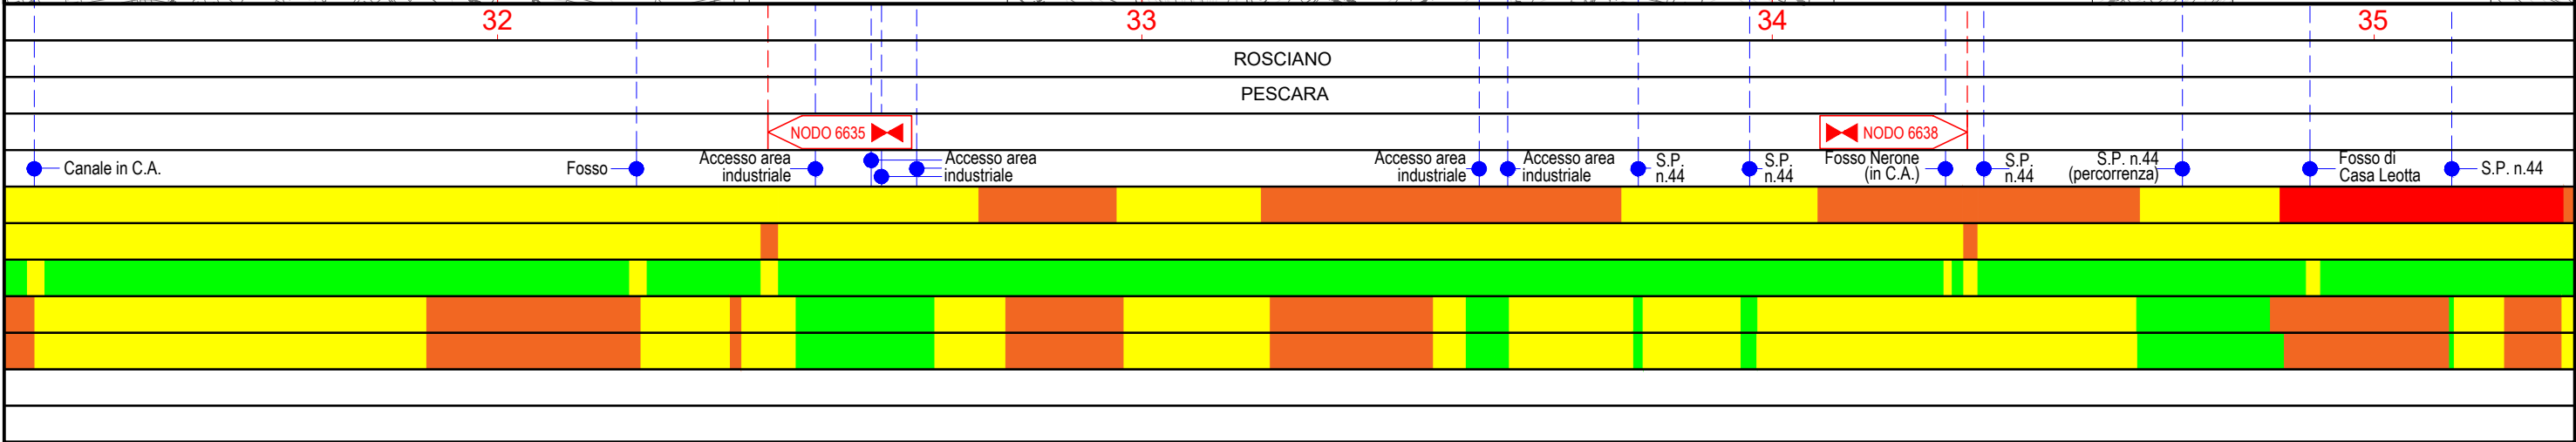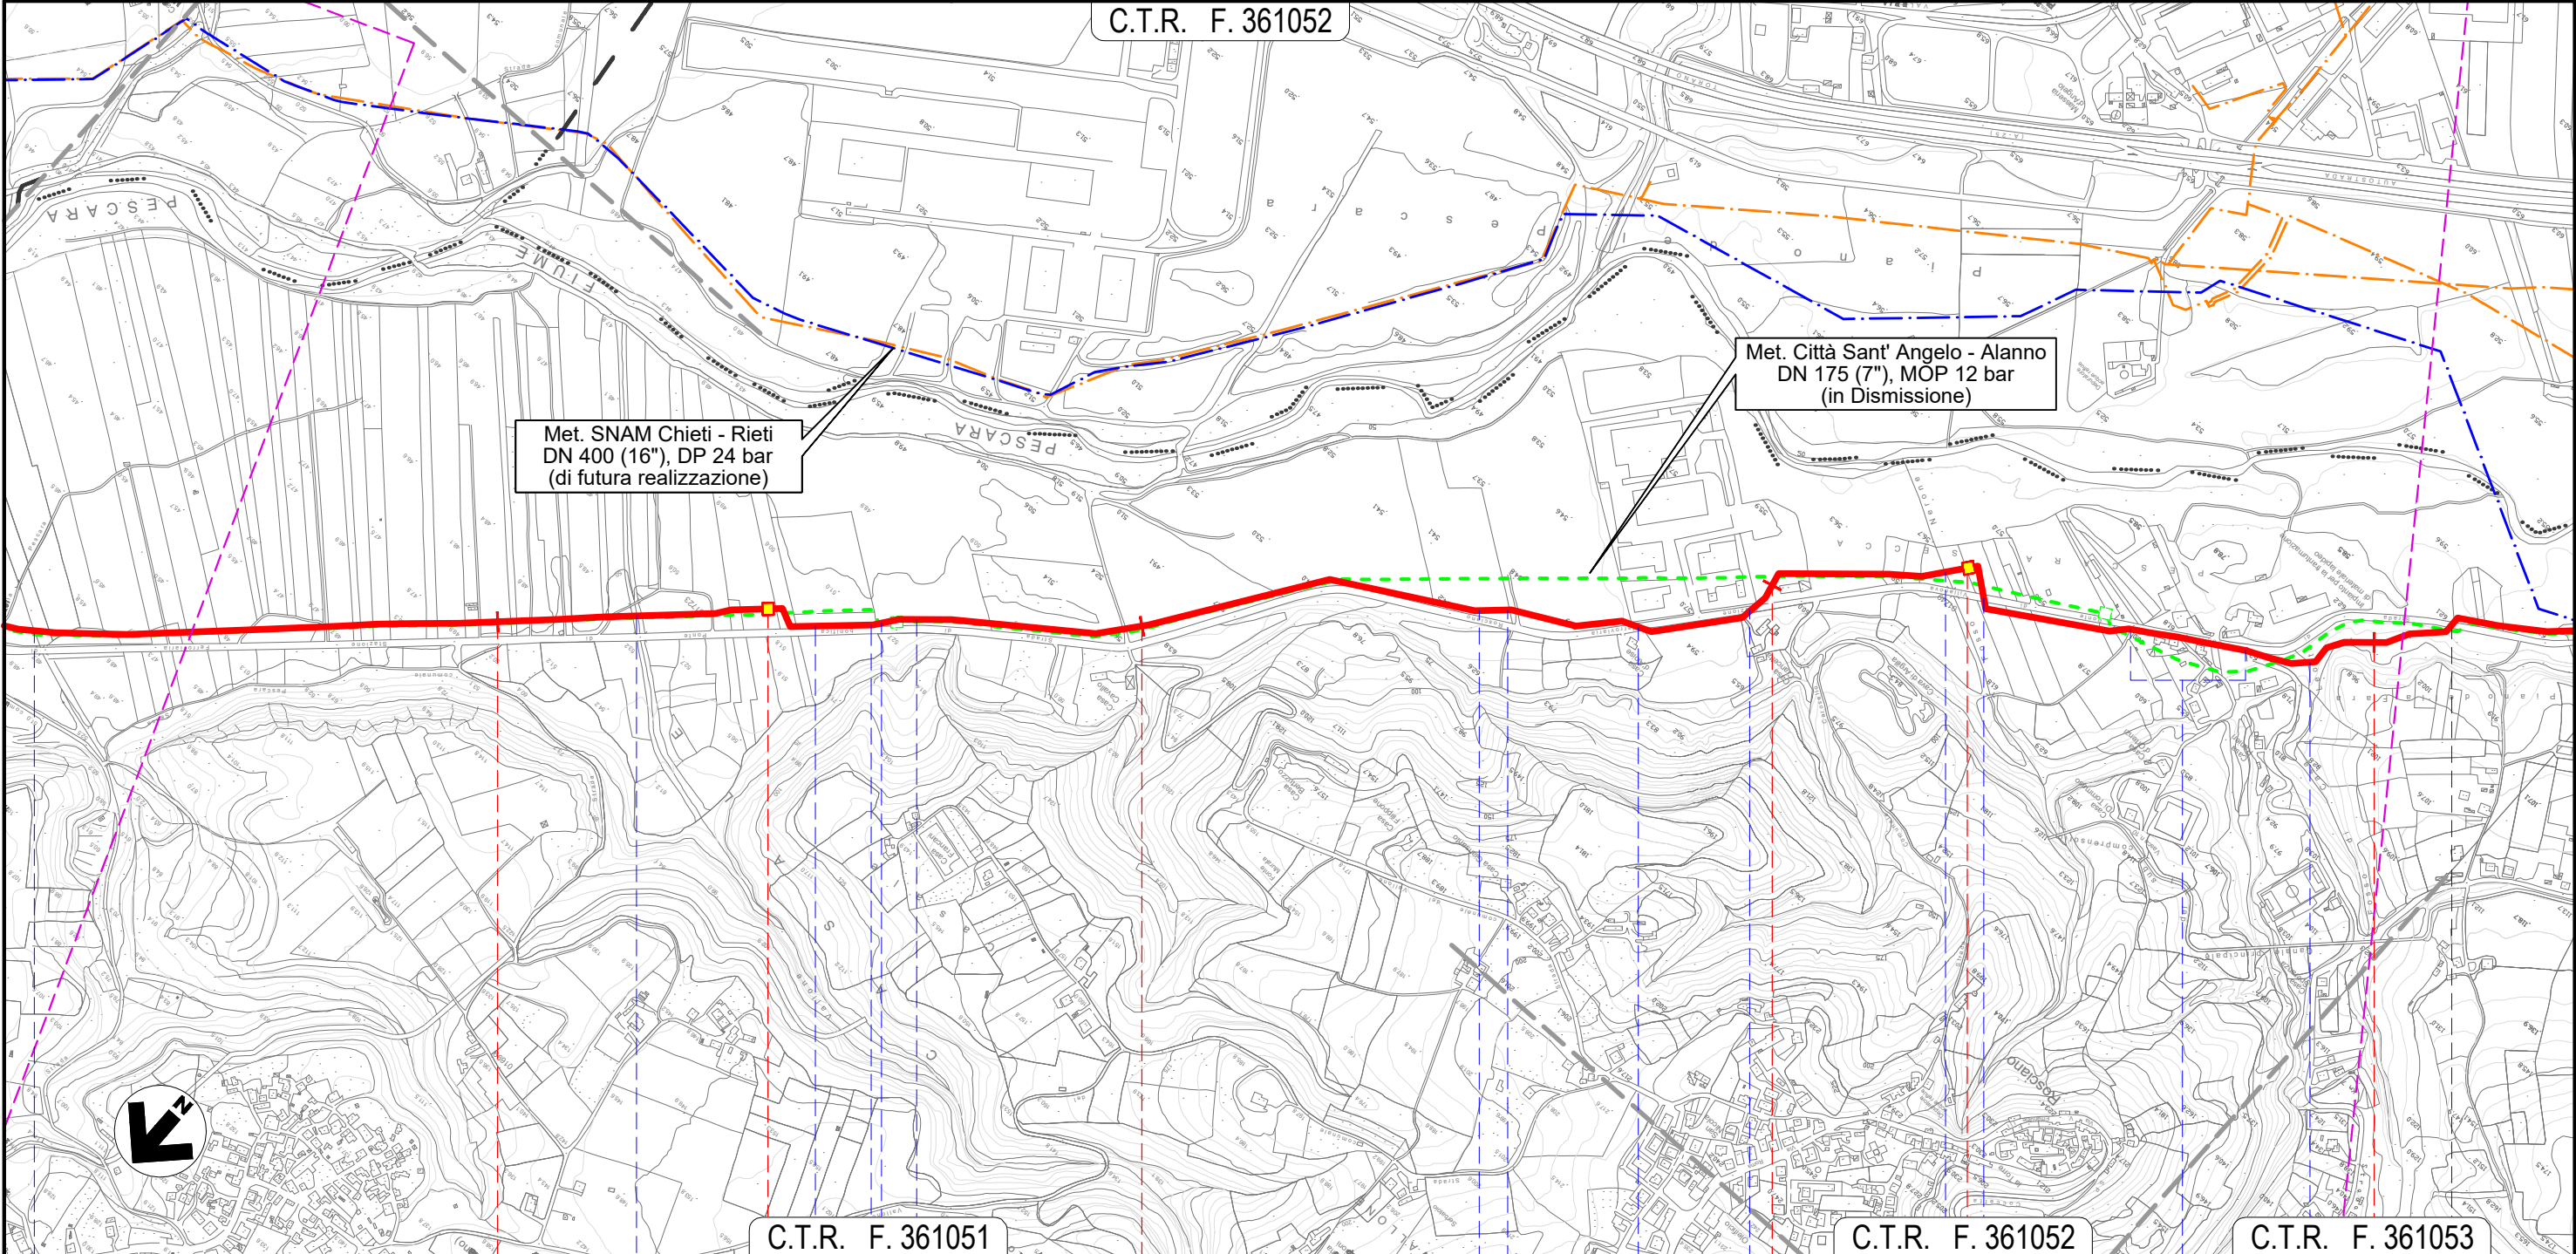

Il presente disegno e' di proprieta' aziendale - La Societa' tutelera' i propri diritti a termine di legge.

METANODOTTO CITTA' SANT'ANGELO - ALANNO

IMPATTO TRANSITORIO

C.T.R. F. 351052

C.T.R. F. 361094

C.T.R. F. 361053

Met. Città Sant' Angelo - Alanno
DN 175 (7"), MOP 12 bar
(in Dismissione)

Met. SNAM Chieti - Rieti
DN 400 (16"), DP 24 bar
(di futura realizzazione)

Quadro d'unione



Progettista



Comm. 5719-001

Dis. P-PG-D-1053

Foglio
11
di 13
Scala
1:10.000

Il presente disegno e' di proprieta' aziendale - La Societa' tutelera' i propri diritti a termine di legge.

METANODOTTO CITTA' SANT'ANGELO - ALANNO

IMPATTO TRANSITORIO

Quadro d'unione



0	11/02/22	EMISSIONE PER ENTI	DEL VECCHIO	FRANCESCONE	BANCI
REV.	DATA	DESCRIZIONE	ELABORATO	VERIFICATO	APPROVATO
Progettista			Comm.	5719-001	
			Dis.	P-PG-D-1053	



Foglio
12
di 13
Scala
1:10.000

C.T.R. F. 361094

C.T.R. F. 360121

Met. SNAM Chieti - Rieti
DN 400 (16"), DP 24 bar
(di futura realizzazione)

Met. Città Sant' Angelo - Alanno
DN 175 (7"), MOP 12 bar
(in Dismissione)

TOC "Candeloro"
L = 765 m

TOC "Colle del Vento I"
L = 461 m

TOC "Colle del Vento II"
L = 814 m

C.T.R. F. 361053

C.T.R. F. 360082

C.T.R. F. 360121

40

41

42

43

ALANNO
PESCARA

NODO 6680

NODO 6690

Strada Consortile Via E. Berlinguer S.P. n.40 Il Fos-satello S.P. n.49-2 S.P. n.49-2 S.P. n.49-2 S.P. n.49-2 Via Case Candeloro Via Colle del Vento Via Colle del Vento S.P. n.49-2

Il presente disegno e' di proprieta' aziendale - La Societa' tutelera' i propri diritti a termine di legge.


METANODOTTO CITTA' SANT'ANGELO - ALANNO

IMPATTO TRANSITORIO

Quadro d'unione



0	11/02/22	EMISSIONE PER ENTI		DEL VECCHIO	FRANCESCO	BANCI	Foglio 13 di 13 Scala 1:10.000
REV.	DATA	DESCRIZIONE		ELABORATO	VERIFICATO	APPROVATO	
		Progettista			Comm. 5719-001		
					Dis. P-PG-D-1053		

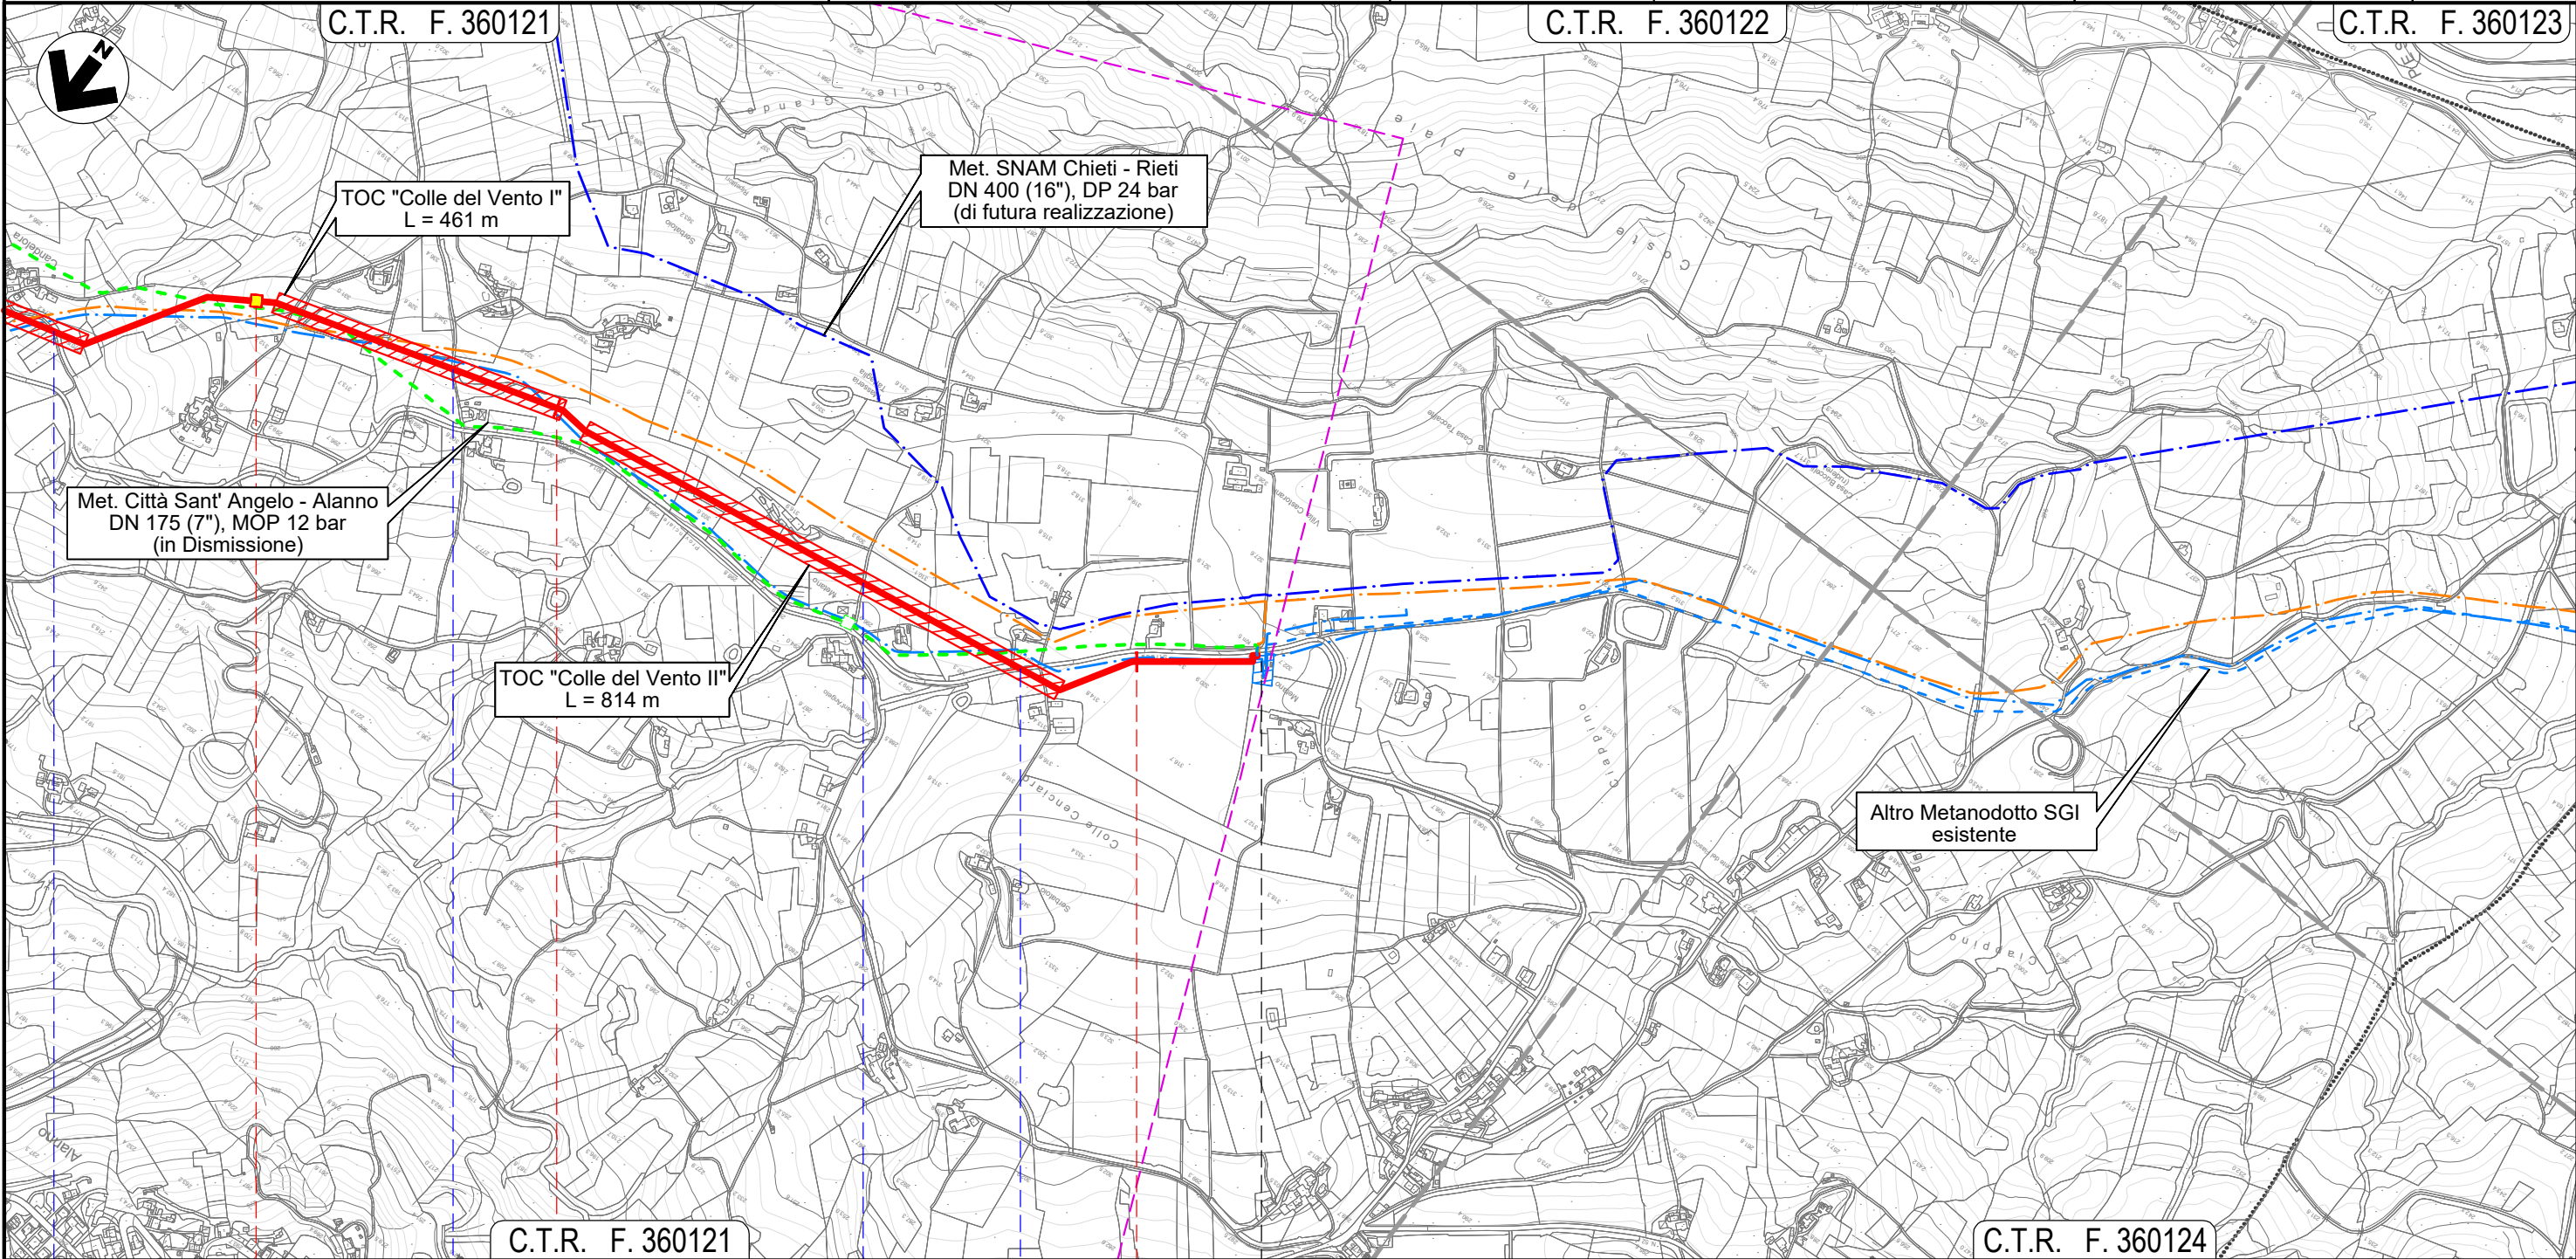

C.T.R. F. 360121



C.T.R. F. 360124

42

43

43+193

ALANNO
PESCARA

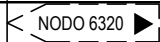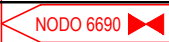

Via Case Candeloro

Via Colle
del Vento

Via Colle
del Vento

S.P. n.49-2

Il presente disegno e' di proprieta' aziendale - La Societa' tutelera' i propri diritti a termine di legge.