

Il presente disegno e' di proprieta' aziendale - La Societa' tutelera' i propri diritti a termine di legge.

LEGENDA

SIMBOLOGIA CARTOGRAFICA

- Metanodotto da dismettere
DN 175 (7"), MOP 12 bar
- Metanodotto in progetto
DN 200 (8"), DP 60 bar, MOP 12 bar
- Opere connesse in progetto
- Metanodotto in esercizio
da ricollegare
- Metanodotti SGI esistenti
- Altri Metanodotti esistenti
- Aree impianti stacco-terminale
in progetto
- Aree impianti stacco-terminale
SGI esistenti
- Aree impianti esistenti
- T.O.C. - Trivelle spingitubo principali
- Impianti di linea in progetto
- Impianti di linea da porre fuori
esercizio e recuperare
- Impianti di linea in esercizio
- Limite sovrapposizione fogli
- Metanodotto SNAM Chieti - Rieti
DN 400 (16") DP=MOP 24 bar
(di futura realizzazione)
- Opere connesse in dismissione

Dismissione collegamento - NODO
DN xxx (x"), MOP xx bar
L = xx m


LEGENDA TEMATICA

- Impatto alto
- Impatto medio
- Impatto basso
- Impatto trascurabile
- Impatto nullo
- Impatto migliorativo

SIMBOLOGIA MECCANICA

- Punto di intercettazione di linea (P.I.L.)
- Punto di intercettazione di derivazione importante (P.I.D.I.)
- Punto di intercettazione e derivazione semplice con stacco da Linea (P.I.D.S.)
- Punto di intercettazione con discaggio di allacciamento (P.I.D.A.)
- Impianto di riduzione/regolazione della pressione
- Spurgo

Progressiva chilometrica	N.
Comuni	COMUNE
Province	PROVINCIA
Impianti	TIPO - N. - DISM.
Attraversamenti	TIPOLOGIA ATTRAVERSATA (SS n.##, corso d'acqua, ferrovia, ecc.)
Fauna ed ecosistemi	
Suolo e sottosuolo	
Ambiente idrico	
Vegetazione	
Paesaggio	

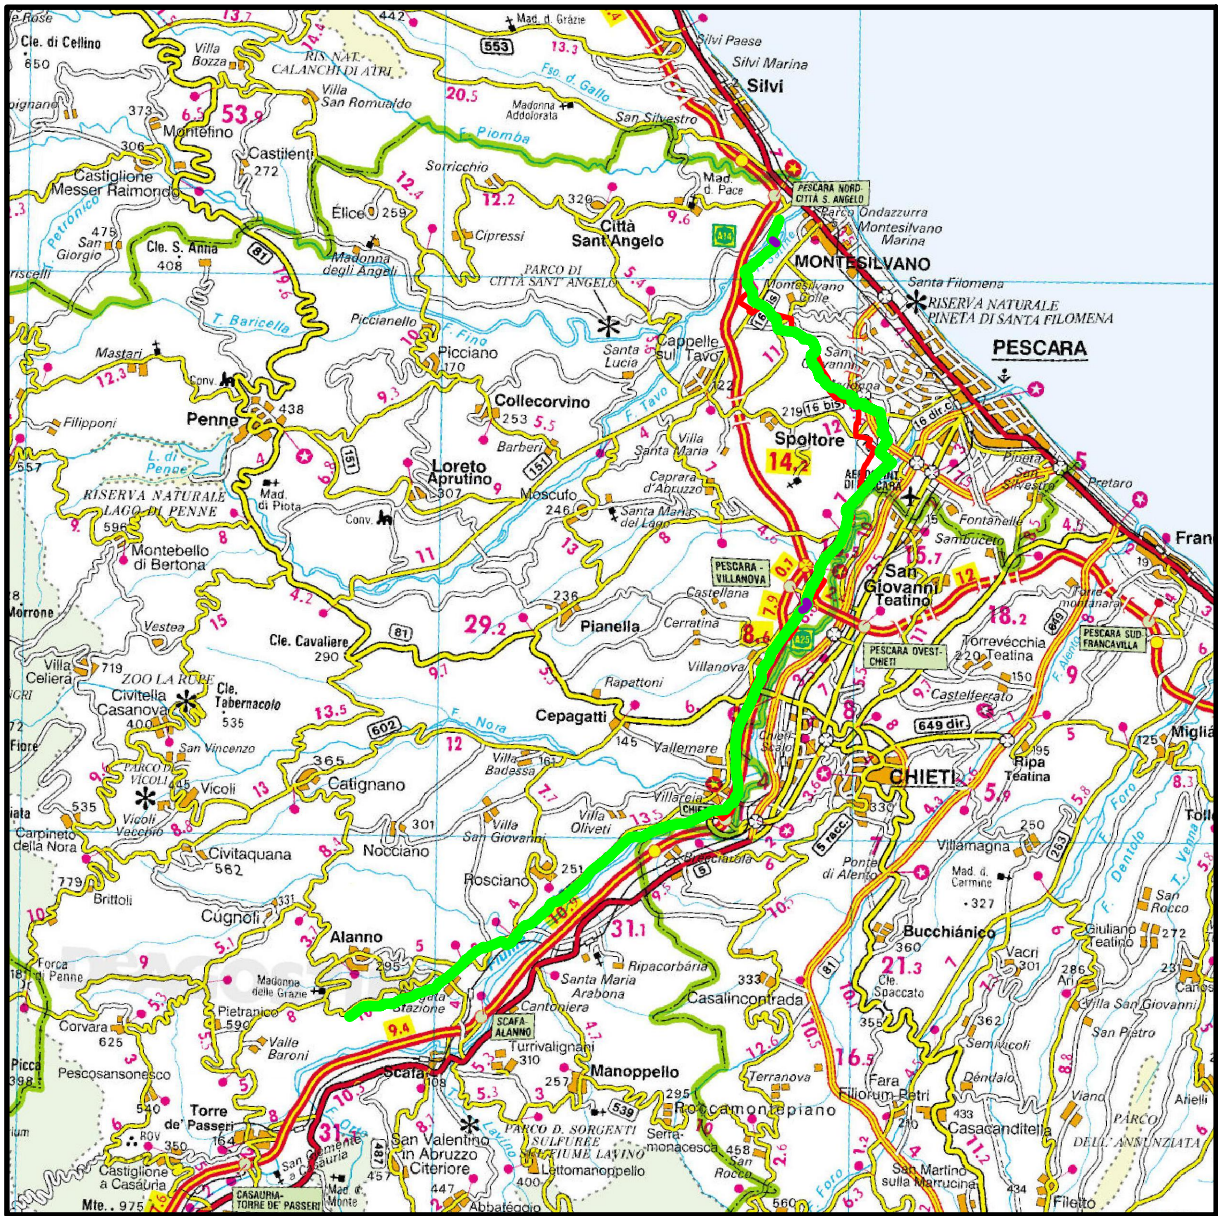

COROGRAFIA 1:250.000

0	11/02/22	EMISSIONE PER ENTI	DEL VECCHIO	FRANCESCONI	BANCI
REV.	DATA	DESCRIZIONE	ELABORATO	VERIFICATO	APPROVATO
		Progettista			
METANODOTTO CITTA' SANT'ANGELO - ALANNO			COMMESSA	UNITA'	
			5719	001	
			DISEGNO	D-PG-D-1030	
Dismissione Condotta Esistente IMPATTO AD OPERA ULTIMATA			REVISIONE	0	
			FG.	1	DI 13
			SCALA	1:10.000	

METANODOTTO CITTA' SANT'ANGELO - ALANNO

Dismissione Condotta Esistente
IMPATTO AD OPERA ULTIMATA

Quadro d'unione



0

11/02/22

EMISSIONE PER ENTI

DEL VECCHIO

FRANCESCO

BANCI

Foglio

2

di 13

Scala
1:10.000



Progettista



Comm.

5719-001


Dis.

D-PG-D-1030

C.T.R. F. 351062

C.T.R. F. 351101

C.T.R. F. 351104

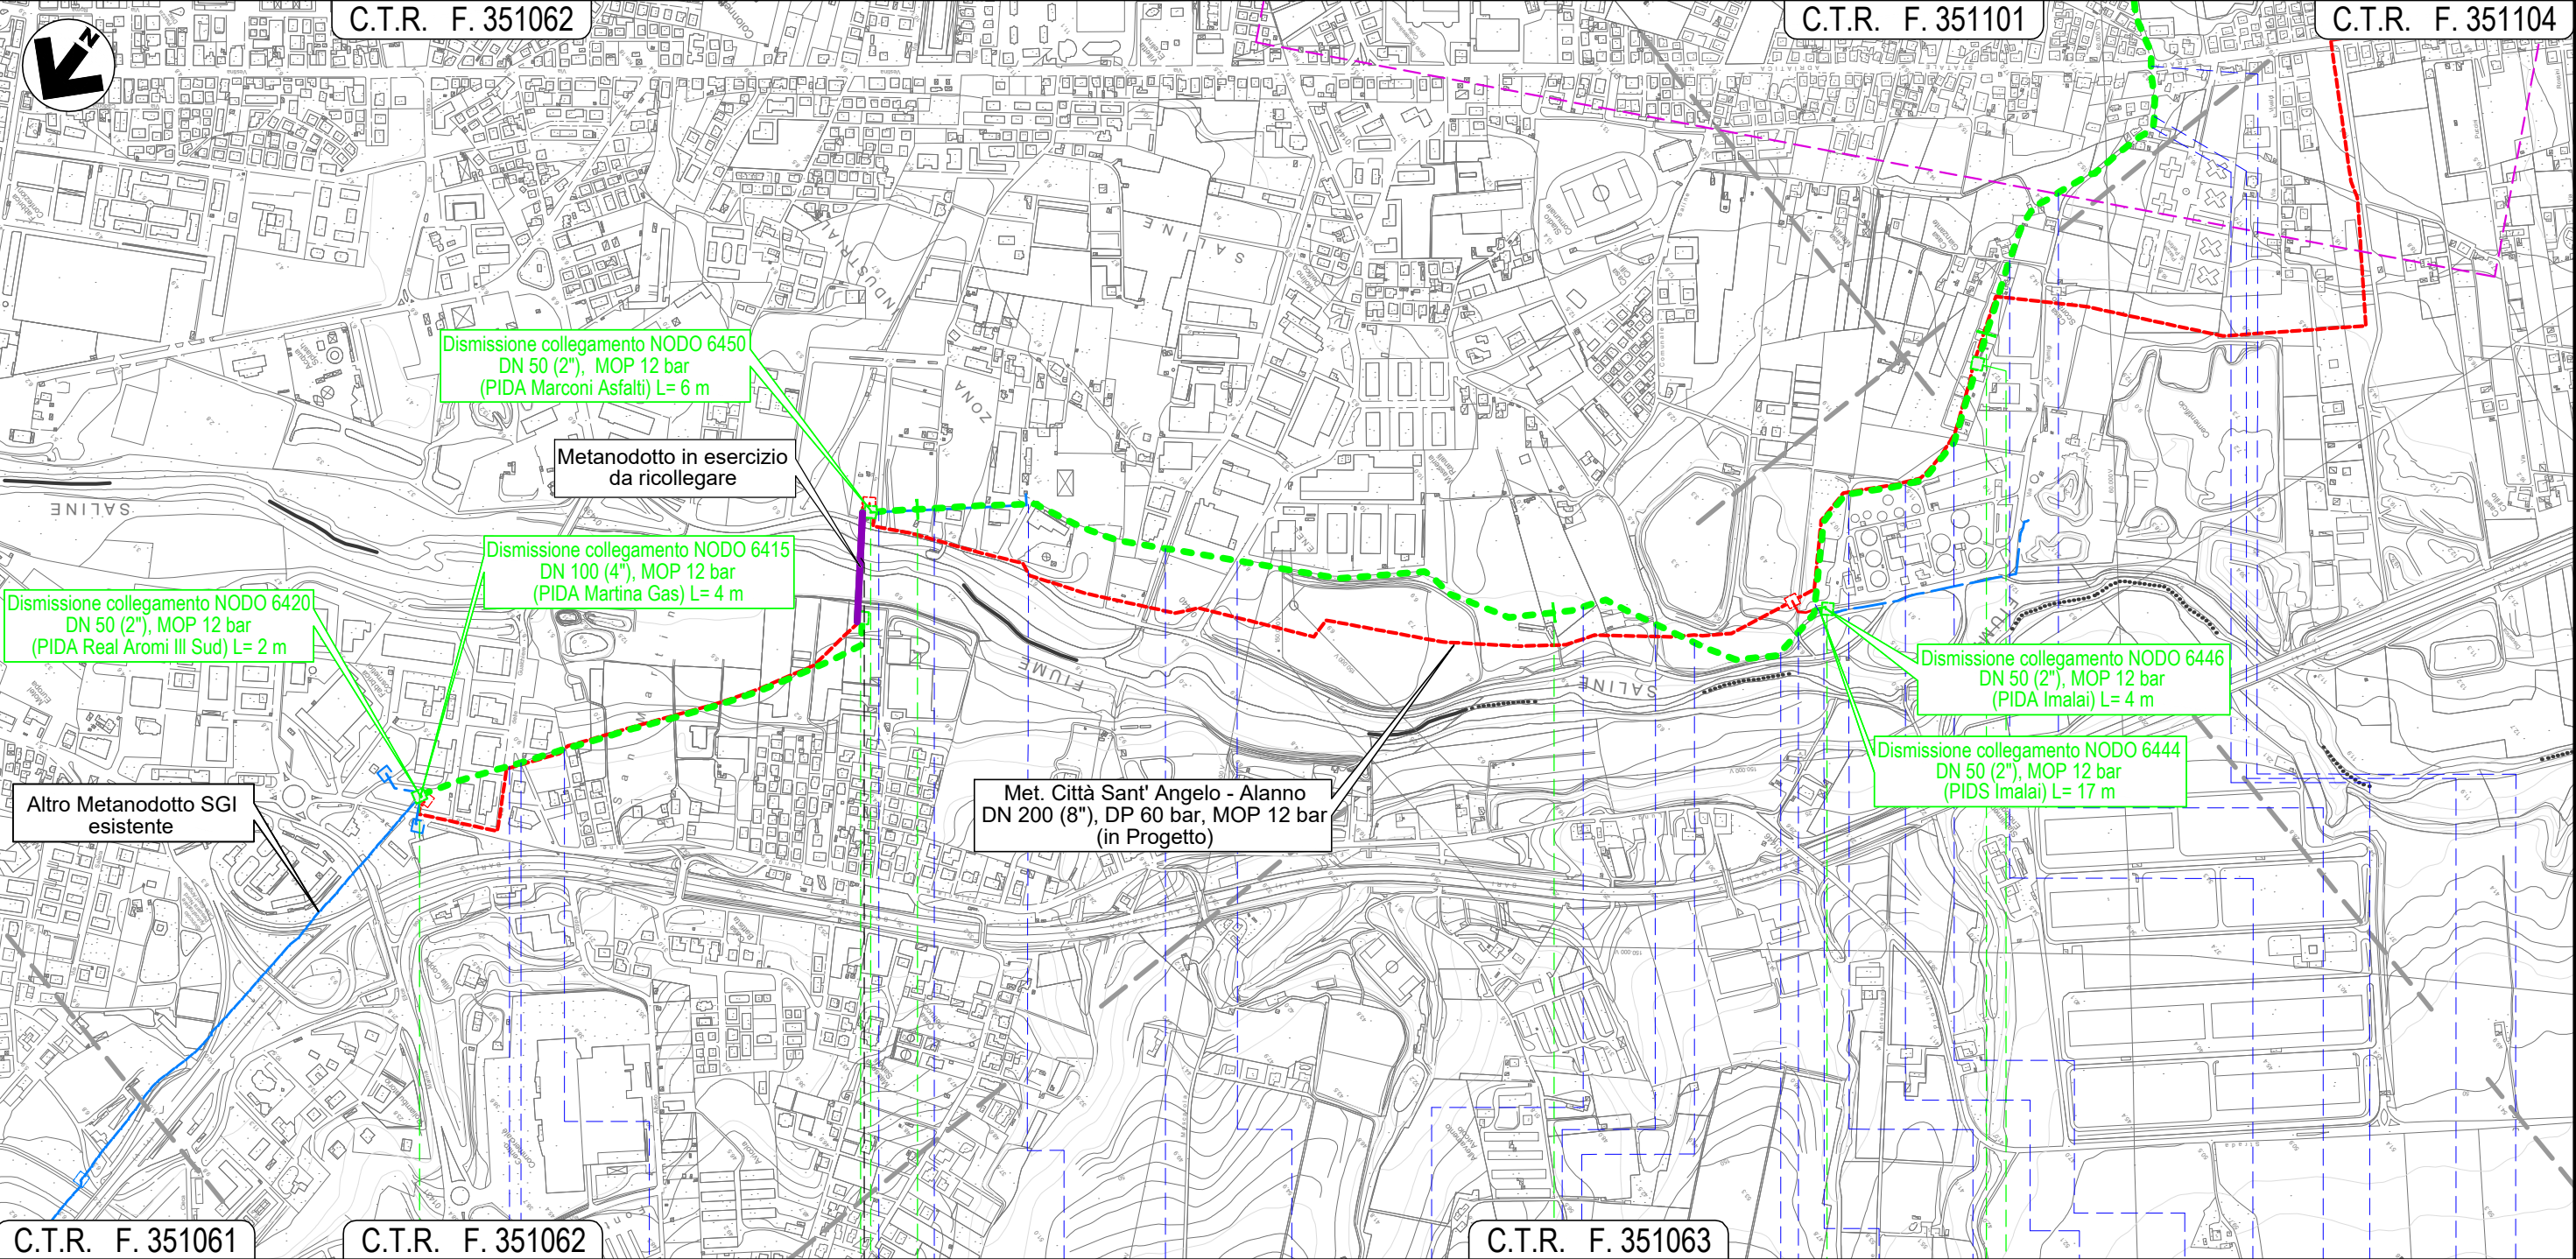

C.T.R. F. 351061

C.T.R. F. 351062

C.T.R. F. 351063

0

1

2

3

CITTA' SANT'ANGELO

MONTESILVANO

PESCARA

NODO 6410

NODO 6430

NODO 6440

NODO 6444

NODO 6453

Via delle
Gualchiere

Strada
asfaltata

Via Sangro

Via Libia

Via Fiume
Samara

Strada
asfaltata

Via Fosso
Foreste

Via Inn

Piazzale Via
asf. priv. Danubio

Via
L. Saline

Rotonda
L. Saline

Rotonda
L. Saline

Strada
asf. Depur.

Strada
asf. Depur.

Strada
asf. Depur.

Strada
asfaltata

Via
Moscova

Via
Neva

Via
(percorr.)

Fosso
intub.

Via
Vestina

METANODOTTO CITTA' SANT'ANGELO - ALANNO

Dismissione Condotta Esistente
IMPATTO AD OPERA ULTIMATA

Quadro d'unione



0

11/02/22

EMISSIONE PER ENTI

DEL VECCHIO

FRANCESCO

BANCI

REV.

DATA

DESCRIZIONE

ELABORATO

VERIFICATO

APPROVATO



Progettista



Comm.

5719-001

Dis.

D-PG-D-1030

Foglio
3

di 13

Scala
1:10.000

C.T.R. F. 351062

C.T.R. F. 351101

Met. Città Sant' Angelo - Alanno
DN 200 (8"), DP 60 bar, MOP 12 bar
(in Progetto)

C.T.R. F. 351104

C.T.R. F. 351101

C.T.R. F. 351102

MONTESILVANO

PESCARA

NODO 6457

NODO 6460

NODO 6470

Via Tamigi (percorrenza) Fosso intubato Via Vestina Via Fratelli Cervi (percorrenza) Via Fonte d'Olmo Est (percorrenza) Strada priv. asfaltata S.P. n.25 Piazzale asf. priv. Strada da Denominare 15 Fosso Mazzocco Strada C. San Giovanni Fosso Strada priv. asfaltata Via Giorgio La Pira Strada priv. asfaltata Strada Da Denominare N.32 (percorrenza) Strada asfaltata Strada Da Denominare N.32 (percorrenza) Strada Da Denominare N.32

Il presente disegno e' di proprieta' aziendale - La Societa' tutelera' i propri diritti a termine di legge.

METANODOTTO CITTA' SANT'ANGELO - ALANNO


Dismissione Condotta Esistente
IMPATTO AD OPERA ULTIMATA

Quadro d'unione



0	11/02/22	EMISSIONE PER ENTI	DEL VECCHIO	FRANCESCO	BANCI
REV.	DATA	DESCRIZIONE	ELABORATO	VERIFICATO	APPROVATO
		Progettista			
			Comm.	5719-001	
			Dis.	D-PG-D-1030	

Foglio
4
di 13
Scala
1:10.000

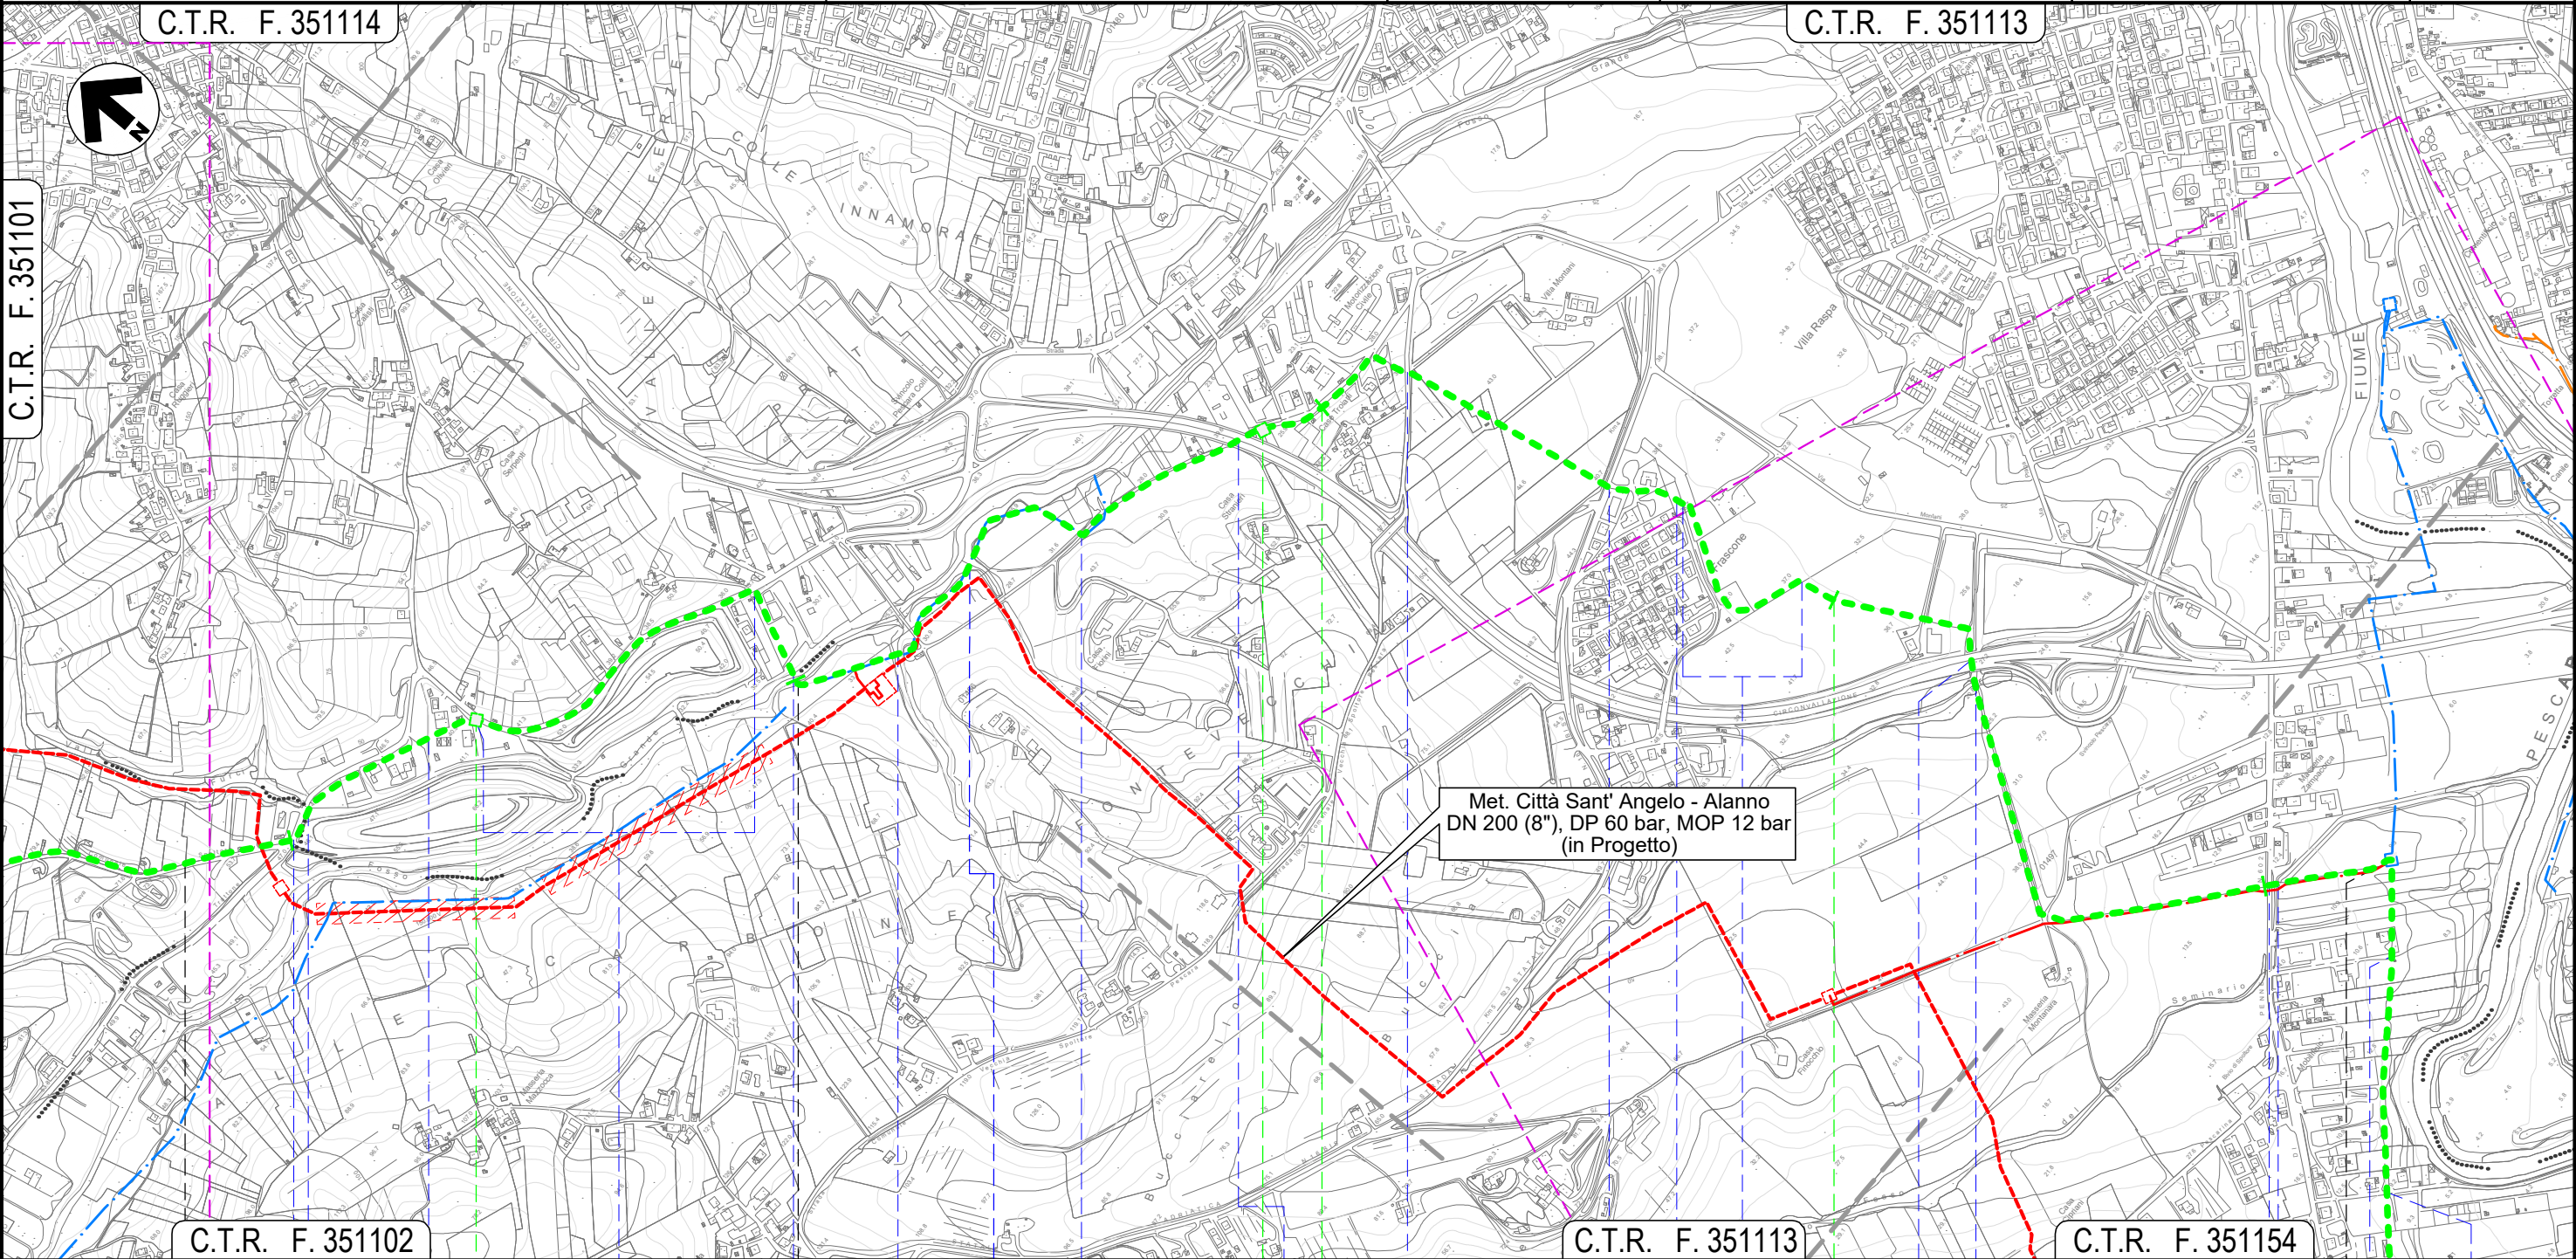


8	9	10	11	12
MONTESILVANO	PESCARA	PESCARA	SPOLTORE	
PESCARA				
Strada Comunale Prati				
Fosso Valle Furci				
Fosso				
Strada Com. Prati (percorrenza)				
Fosso Grande				
Fosso				
Fosso				
Via Fonte Vecchia				
S.S. n.714				
Via Valle Carbone				
S.R. n.16 bis				
Via Vasto				
strada priv. asfaltata (percorrenza)				
S.S. n.714				
Fosso				
S.R. n.602				
Fosso del Seminario				
Viale Europa				
Via Tenna				

Il presente disegno e' di proprieta' aziendale - La Societa' tutelera' i propri diritti a termine di legge.

METANODOTTO CITTA' SANT'ANGELO - ALANNO

Dismissione Condotta Esistente
IMPATTO AD OPERA ULTIMATA

Quadro d'unione

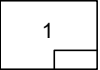

0

11/02/22

EMISSIONE PER ENTI

DEL VECCHIO

FRANCESCONE

BANCI

Foglio

5

di 13

Scala
1:10.000



S.G.I.
Società Gasdotti Italia S.p.A.

Progettista



Comm.

5719-001

Dis.

D-PG-D-1030

C.T.R. F. 351113

C.T.R. F. 351154

C.T.R. F. 351153

Met. Città Sant' Angelo - Alanno
DN 200 (8"), DP 60 bar, MOP 12 bar
(in Progetto)

C.T.R. F. 351113

C.T.R. F. 351141

11

12


13

14


15

SPOLTORE

PESCARA

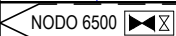

NODO 6500

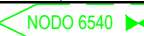

NODO 6540

strada priv. asfaltata
(percorrenza)

S.S.
n.714

Fosso

S.R. n.602

Fosso del
Seminario

Viale
Europa

Via
Tenna

Piazzale
asf. priv.

Strada
asfaltata

Piazzale
asf. priv.

Piazzale
asf. priv.

Via Livenza

Piazzale
asf. priv.

Strada
asfaltata

Fosso
intubato

S.R. n.602
(percorrenza)

Via
Arno

Via
Adda

Fosso

Via Mincio


Via Aterno

Via
Pescara


METANODOTTO CITTA' SANT'ANGELO - ALANNO

Dismissione Condotta Esistente
IMPATTO AD OPERA ULTIMATA

Quadro d'unione

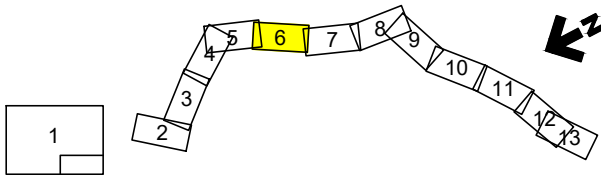

0	11/02/22	EMISSIONE PER ENTI		DEL VECCHIO	FRANCESCO	BANCI	Foglio 6 di 13 Scala 1:10.000
REV.	DATA	DESCRIZIONE		ELABORATO	VERIFICATO	APPROVATO	
 Società Gasdotti Italia S.p.A.		Progettista		Comm. 5719-001			
				Dis. D-PG-D-1030			

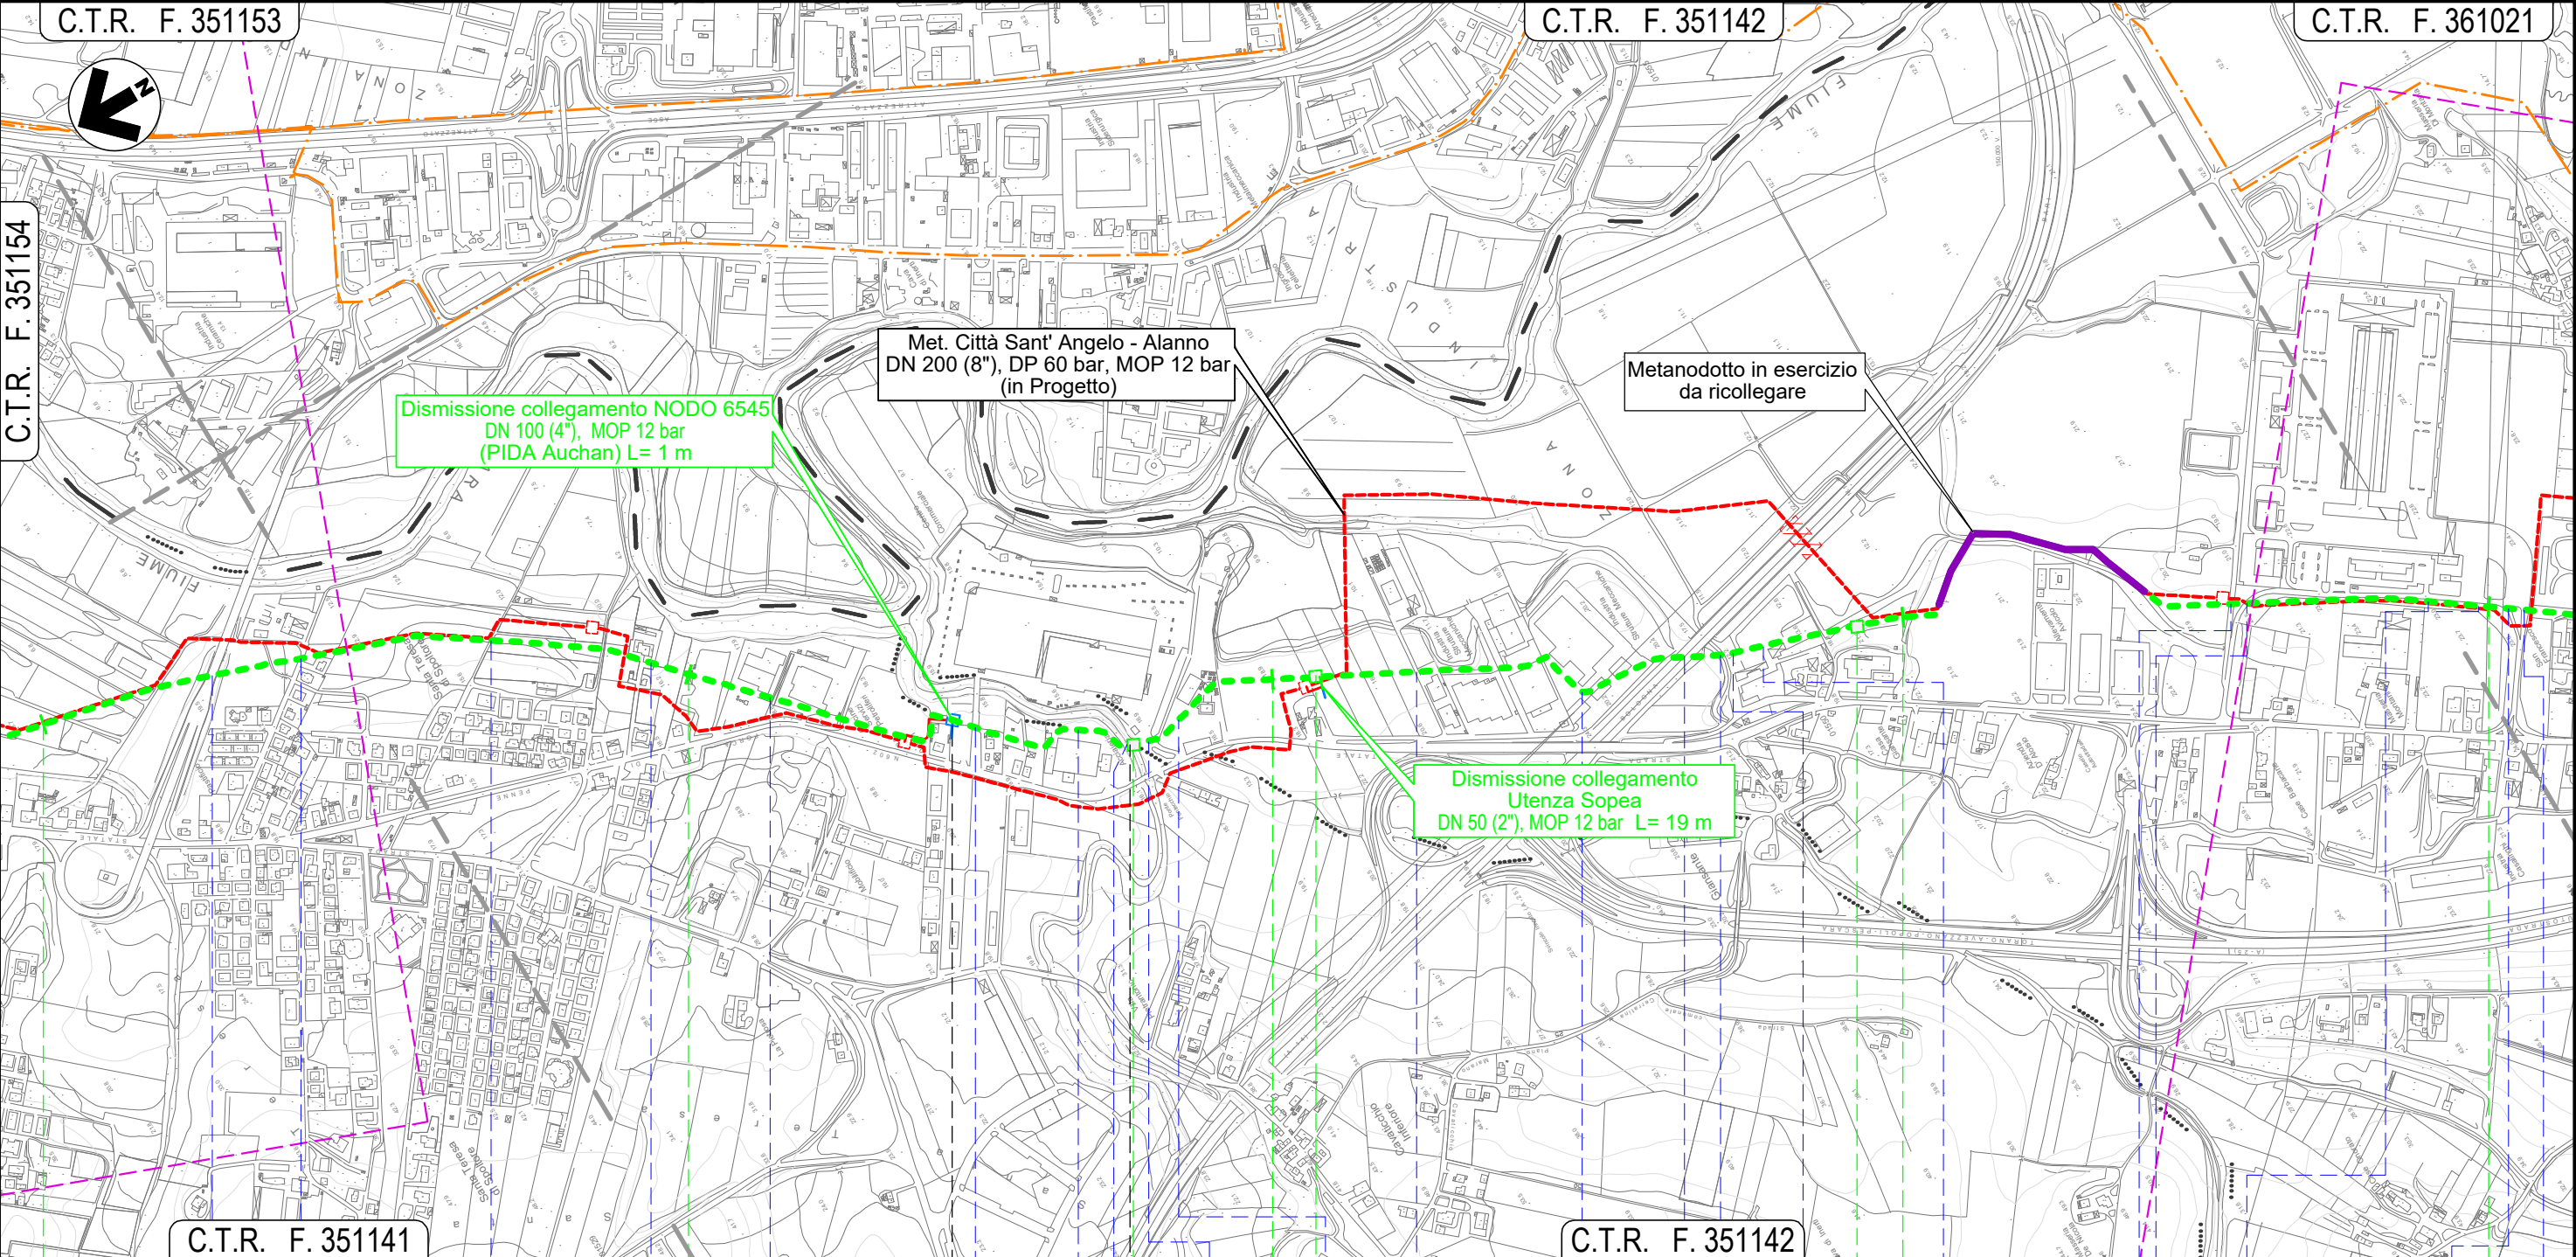


15	16				17				18				19							
				SPOLTORE								CEPAGATTI								
								PESCARA												
				NODO 6545				NODO 6550				NODO 6555								
												NODO 6560								
Via Aterno	Via Pescara	Via Aterno	Strada privata asfaltata	N.2 Piazzali asfaltati priv.	Strada asfaltata	Piazzale asf. priv.	Fosso Fontecchio	Strada privata asfaltata	Piazzale asf. priv.	Strada asfaltata	Piazzale asf. priv.	Autostrada A14	Fosso Madonna	Via Nazionale	Piazzale asf. priv.	Strada privata asfaltata	Via Lombardia	n.2 Strade priv. asfaltate	Via Lombardia	S.R. n.602

Il presente disegno e' di proprieta' aziendale - La Societa' tutelera' i propri diritti a termine di legge.

METANODOTTO CITTA' SANT'ANGELO - ALANNO

Dismissione Condotta Esistente
IMPATTO AD OPERA ULTIMATA


Quadro d'unione

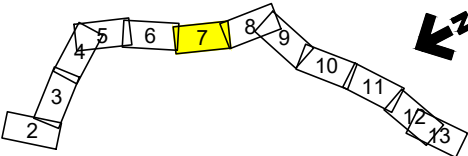

						Foglio 7 di 13 Scala 1:10.000	
0	11/02/22	EMISSIONE PER ENTI		DEL VECCHIO	FRANCESCO		BANCI
REV.	DATA	DESCRIZIONE		ELABORATO	VERIFICATO		APPROVATO
		Progettista 		Comm. 5719-001			
				Dis. D-PG-D-1030			

C.T.R. F. 361021

C.T.R. F. 361022

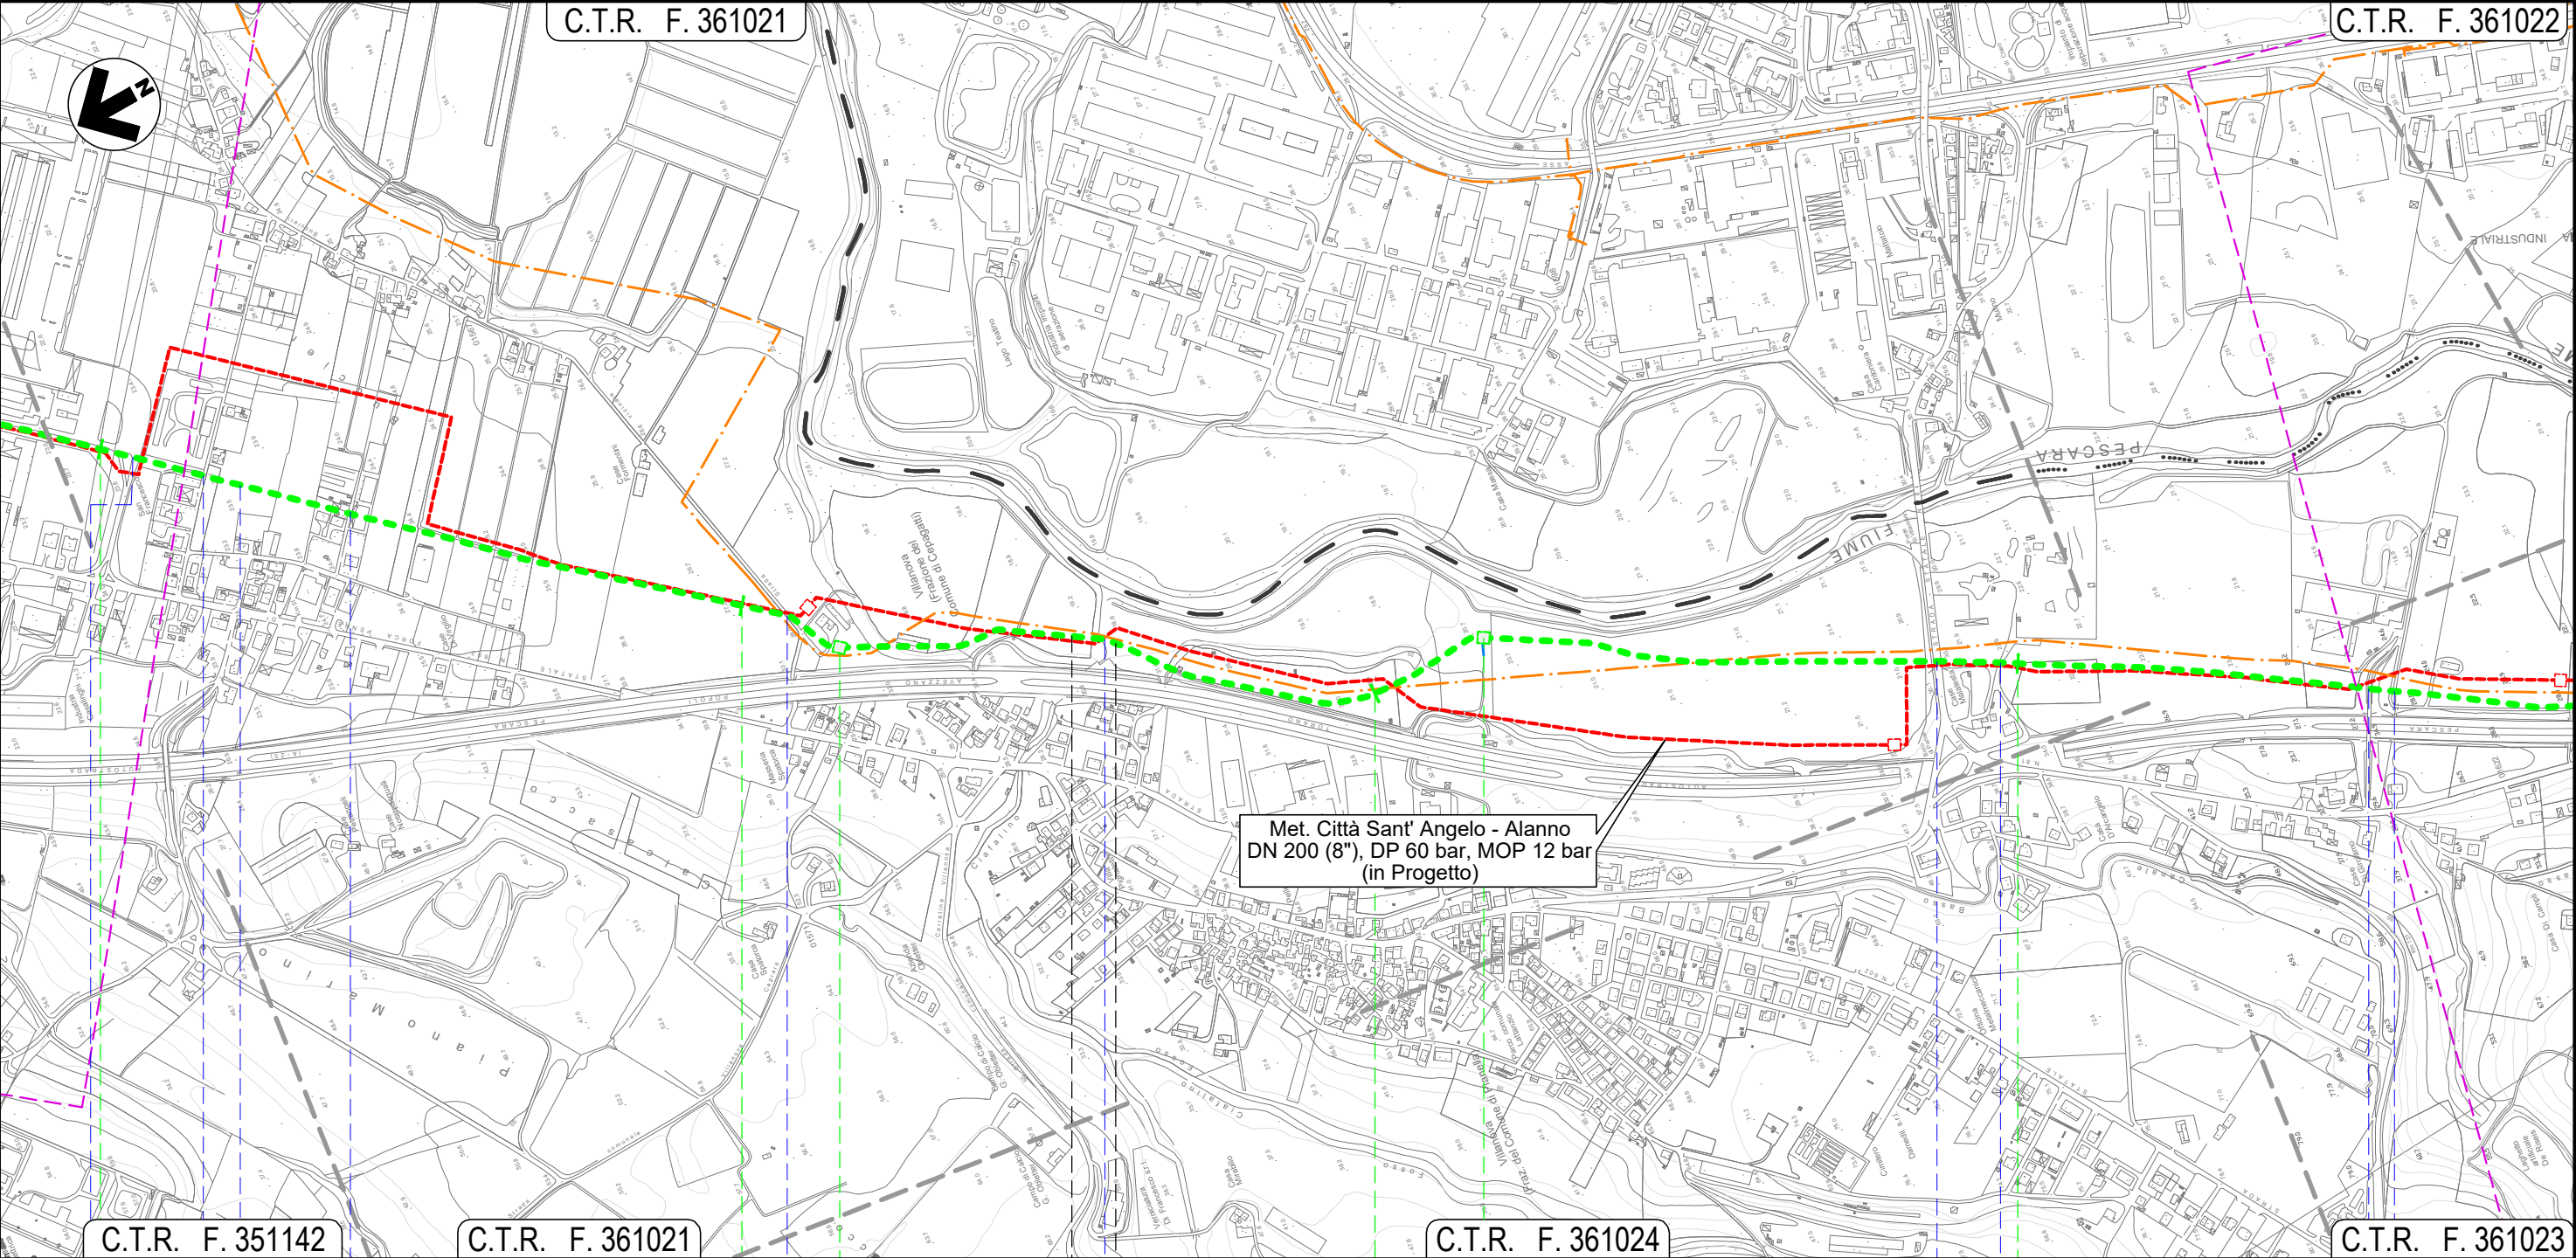

C.T.R. F. 351142

C.T.R. F. 361021

C.T.R. F. 361024

C.T.R. F. 361023

19

20

21

22

CEPAGATTI

CHIETI

CEPAGATTI

PESCARA

CHIETI

PESCARA

NODO 6570


NODO 6580

S.R. n.602 Via Lombardia Via Lazio Via Lazio

Via Piemonte Fosso Ciafalino

S.S. n.81 Via Aterno Strada asfaltata Fosso

Il presente disegno e' di proprieta' aziendale - La Societa' tutelera' i propri diritti a termine di legge.

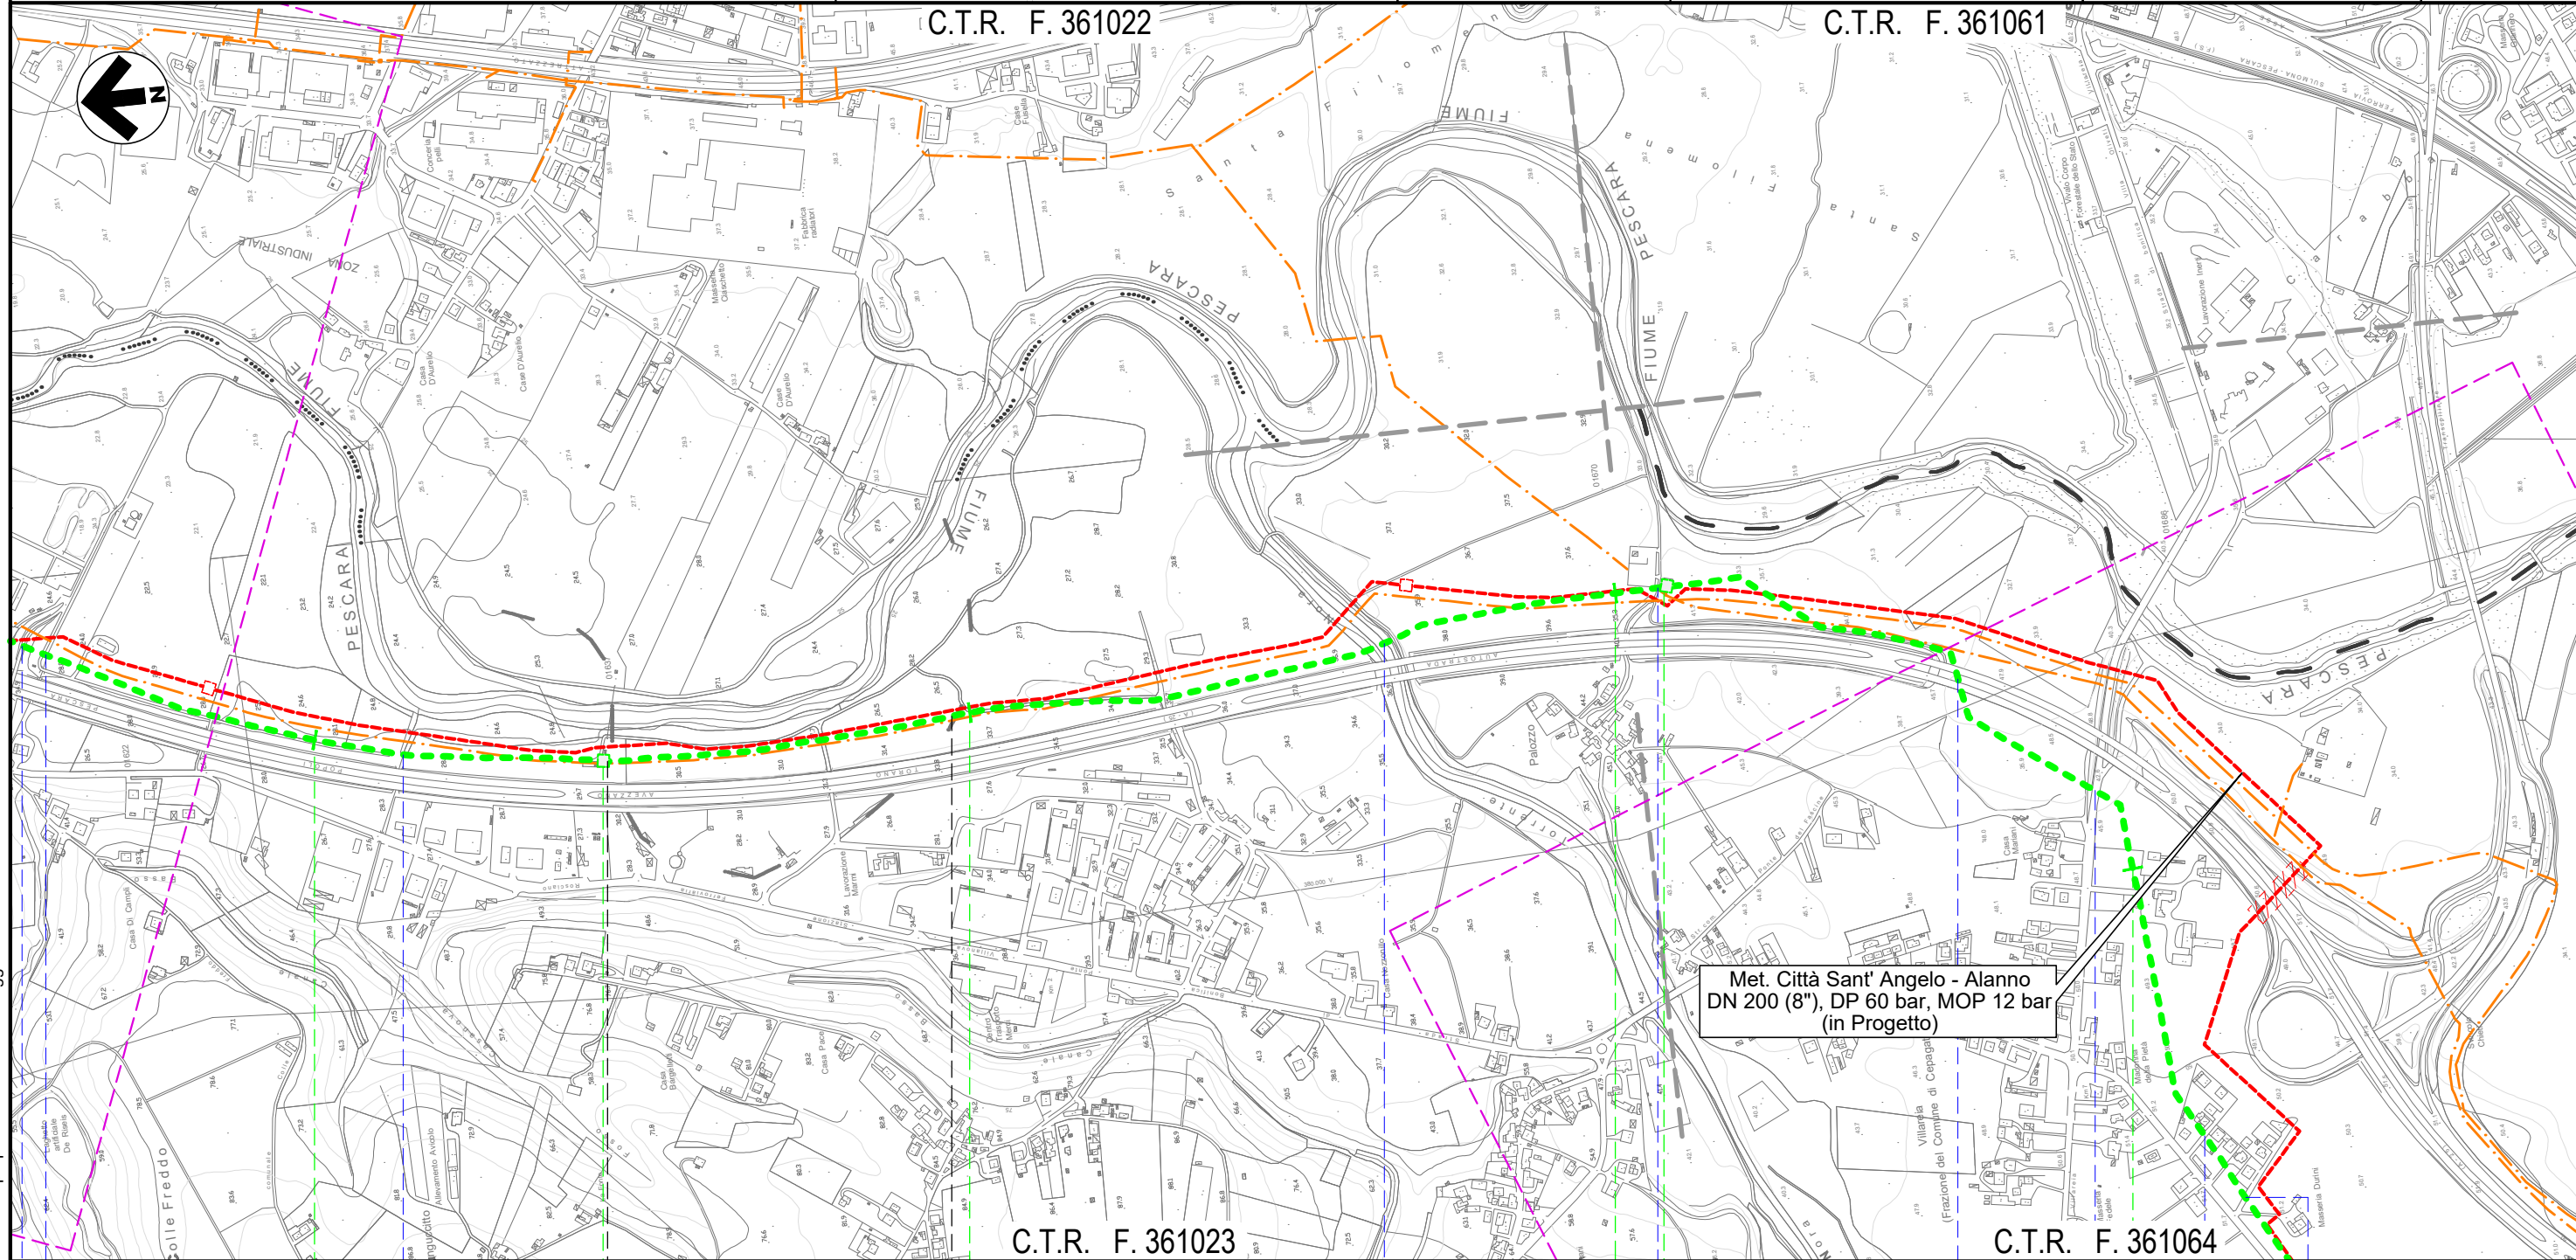

23

CEPAGATTI

PESCARA

24

CHIETI

CHIETI

25

CEPAGATTI

PESCARA

C.T.R. F. 361064

NODO 6590

◀ NODO 6600 ▶

Fosso
Strada asfaltata

● Torrente Nora

● Strada Contrada Palazzo

● Autostrada A25

5 ● S.P. n. 41

Via Maria Curie Via Natalia Ginzburg


METANODOTTO CITTA' SANT'ANGELO - ALANNO

Dismissione Condotta Esistente
IMPATTO AD OPERA ULTIMATA

Quadro d'unione



0	11/02/22	EMISSIONE PER ENTI		DEL VECCHIO	FRANCESCO	BANCI	Foglio 9 di 13 Scala 1:10.000
REV.	DATA	DESCRIZIONE		ELABORATO	VERIFICATO	APPROVATO	
		Progettista			Comm. 5719-001		
					Dis. D-PG-D-1030		

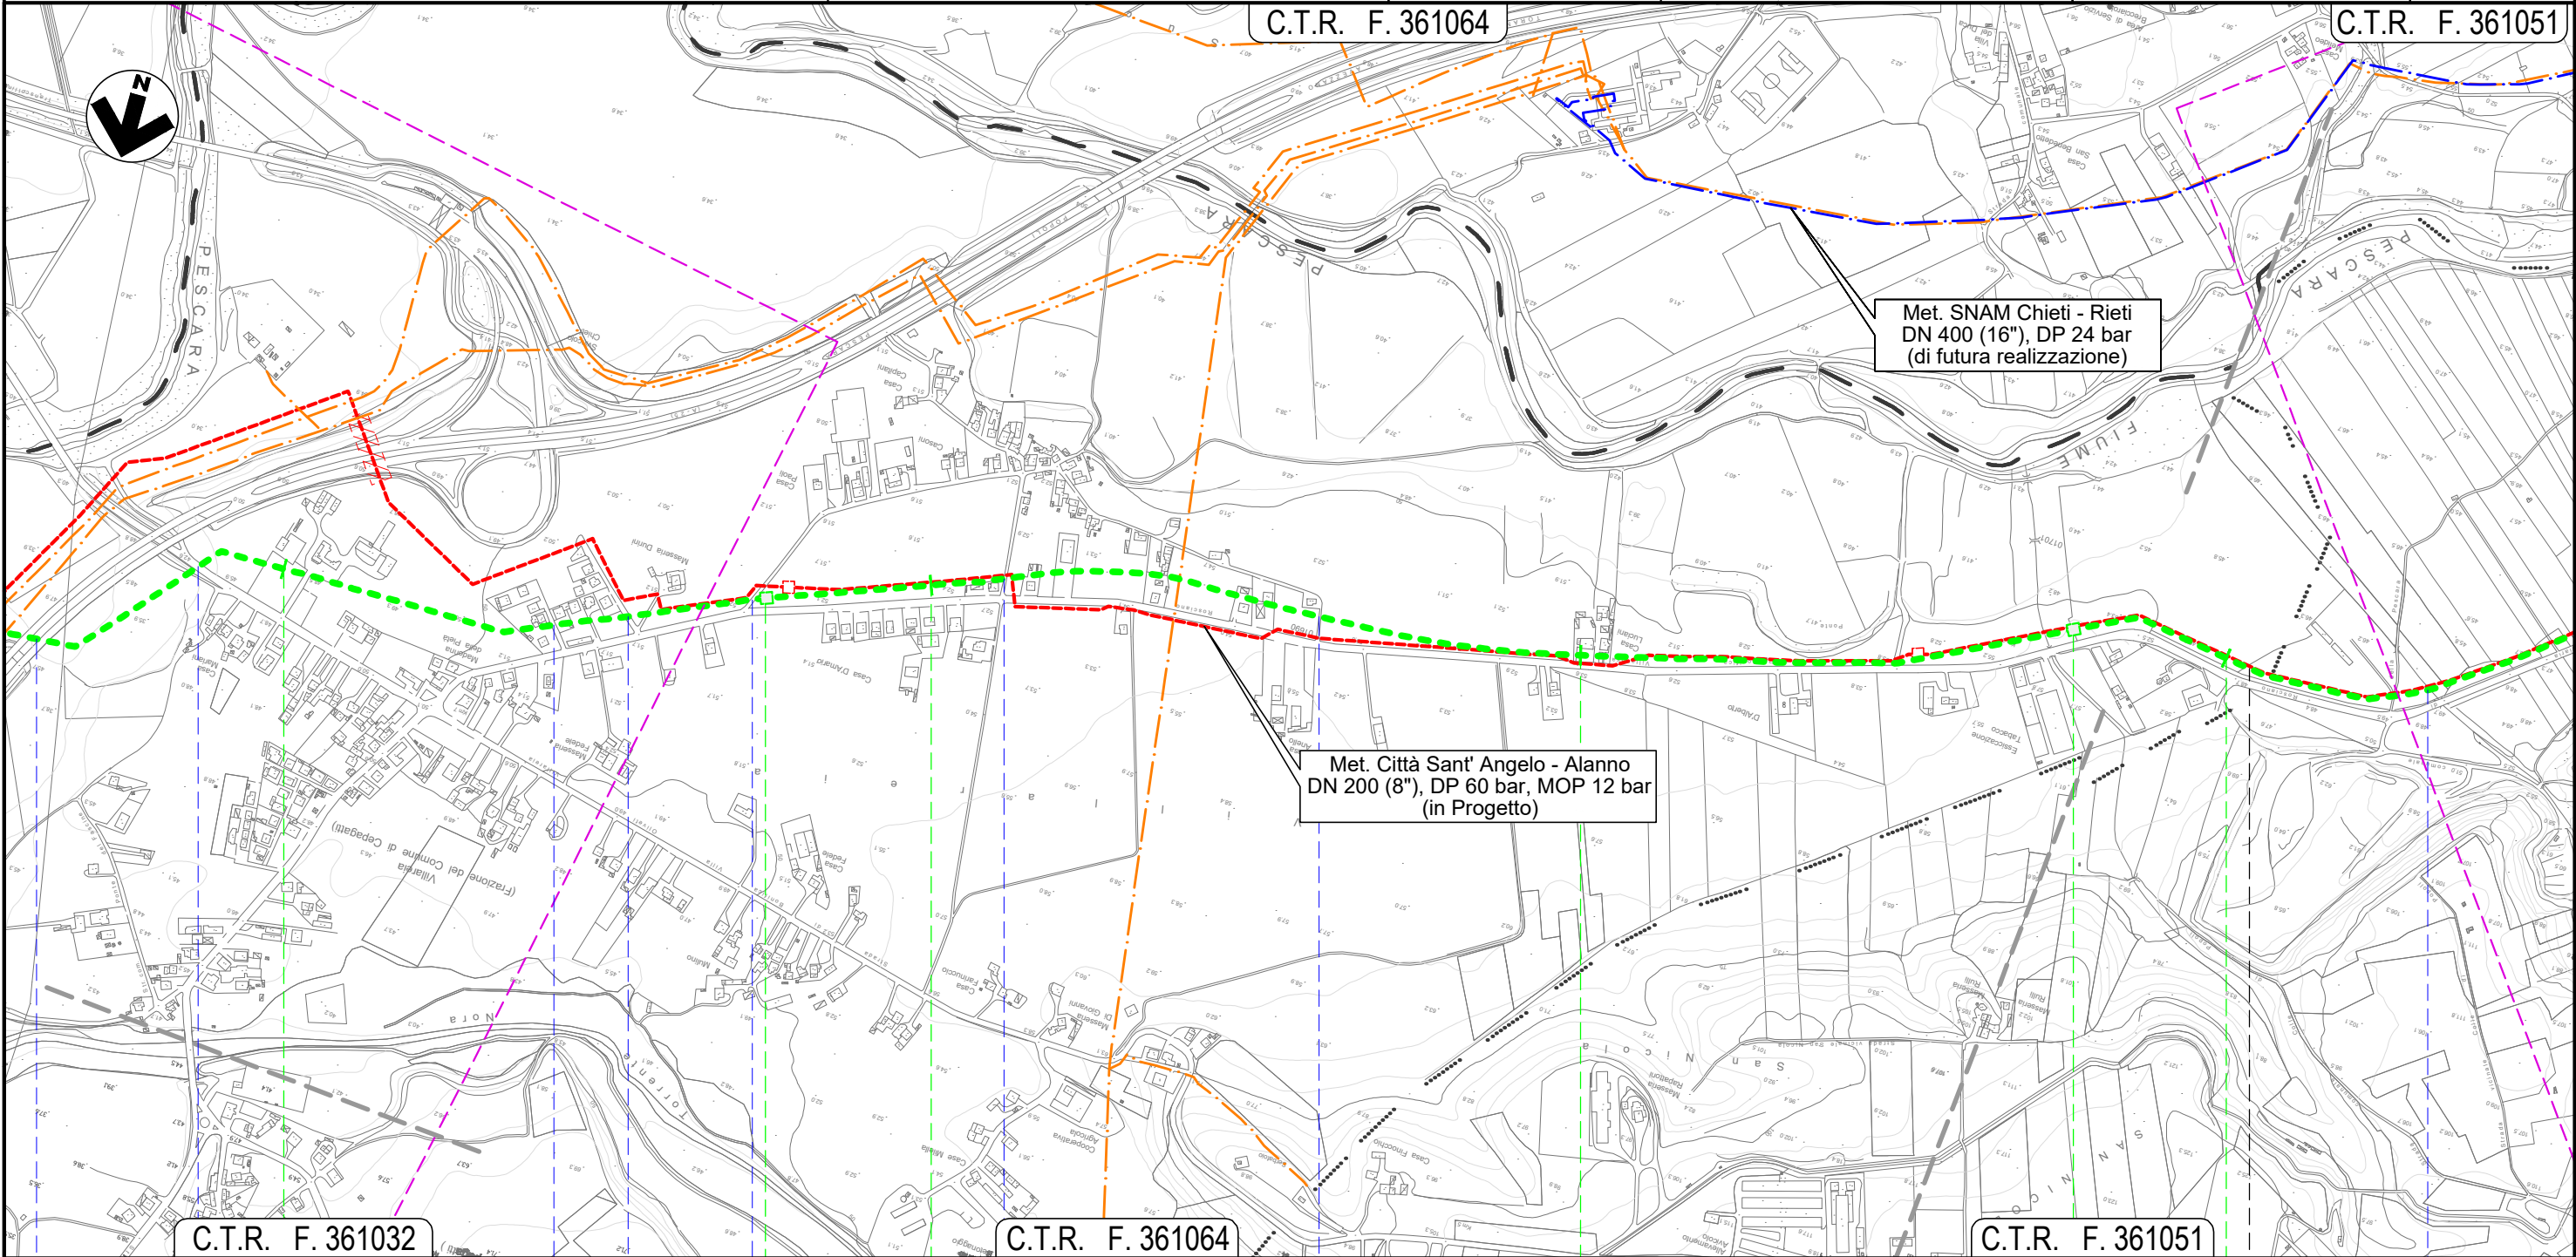

C.T.R. F. 361032

C.T.R. F. 361064

C.T.R. F. 361051

26

27

28

29

CEPAGATTI
PESCARA

ROSCIANO

NODO 6610

NODO 6630

Autostrada A25 S.P. n. 41 Via Maria Curie Via Natalia Ginzburg Via G. D'Arco Via E. Duse Via G. D'Arco Canale in C.A.

Il presente disegno e' di proprieta' aziendale - La Societa' tutelera' i propri diritti a termine di legge.

METANODOTTO CITTA' SANT'ANGELO - ALANNO

Dismissione Condotta Esistente
IMPATTO AD OPERA ULTIMATA

Quadro d'unione



						Foglio 10 di 13 Scala 1:10.000	
0	11/02/22	EMISSIONE PER ENTI		DEL VECCHIO	FRANCESCO		BANCI
REV.	DATA	DESCRIZIONE		ELABORATO	VERIFICATO		APPROVATO
 Società Gasdotti Italia S.p.A.		Progettista 		Comm. 5719-001			
				Dis. D-PG-D-1030			



C.T.R. F. 351051

C.T.R. F. 361052

Met. SNAM Chieti - Rieti
DN 400 (16"), DP 24 bar
(di futura realizzazione)

Met. Città Sant' Angelo - Alanno
DN 200 (8"), DP 60 bar, MOP 12 bar
(in Progetto)

C.T.R. F. 351051

C.T.R. F. 361052

C.T.R. F. 361053

30

31

32

33

ROSCIANO
PESCARA

NODO 6635

NODO 6638



Il presente disegno e' di proprieta' aziendale - La Societa' tutelera' i propri diritti a termine di legge.

METANODOTTO CITTA' SANT'ANGELO - ALANNO

Dismissione Condotta Esistente
IMPATTO AD OPERA ULTIMATA

Quadro d'unione




0	11/02/22	EMISSIONE PER ENTI	DEL VECCHIO	FRANCESCO	BANCI
REV.	DATA	DESCRIZIONE	ELABORATO	VERIFICATO	APPROVATO
		Progettista	Comm. 5719-001		
			Dis. D-PG-D-1030		

Foglio
11
di 13
Scala
1:10.000

C.T.R. F. 351052

C.T.R. F. 361094

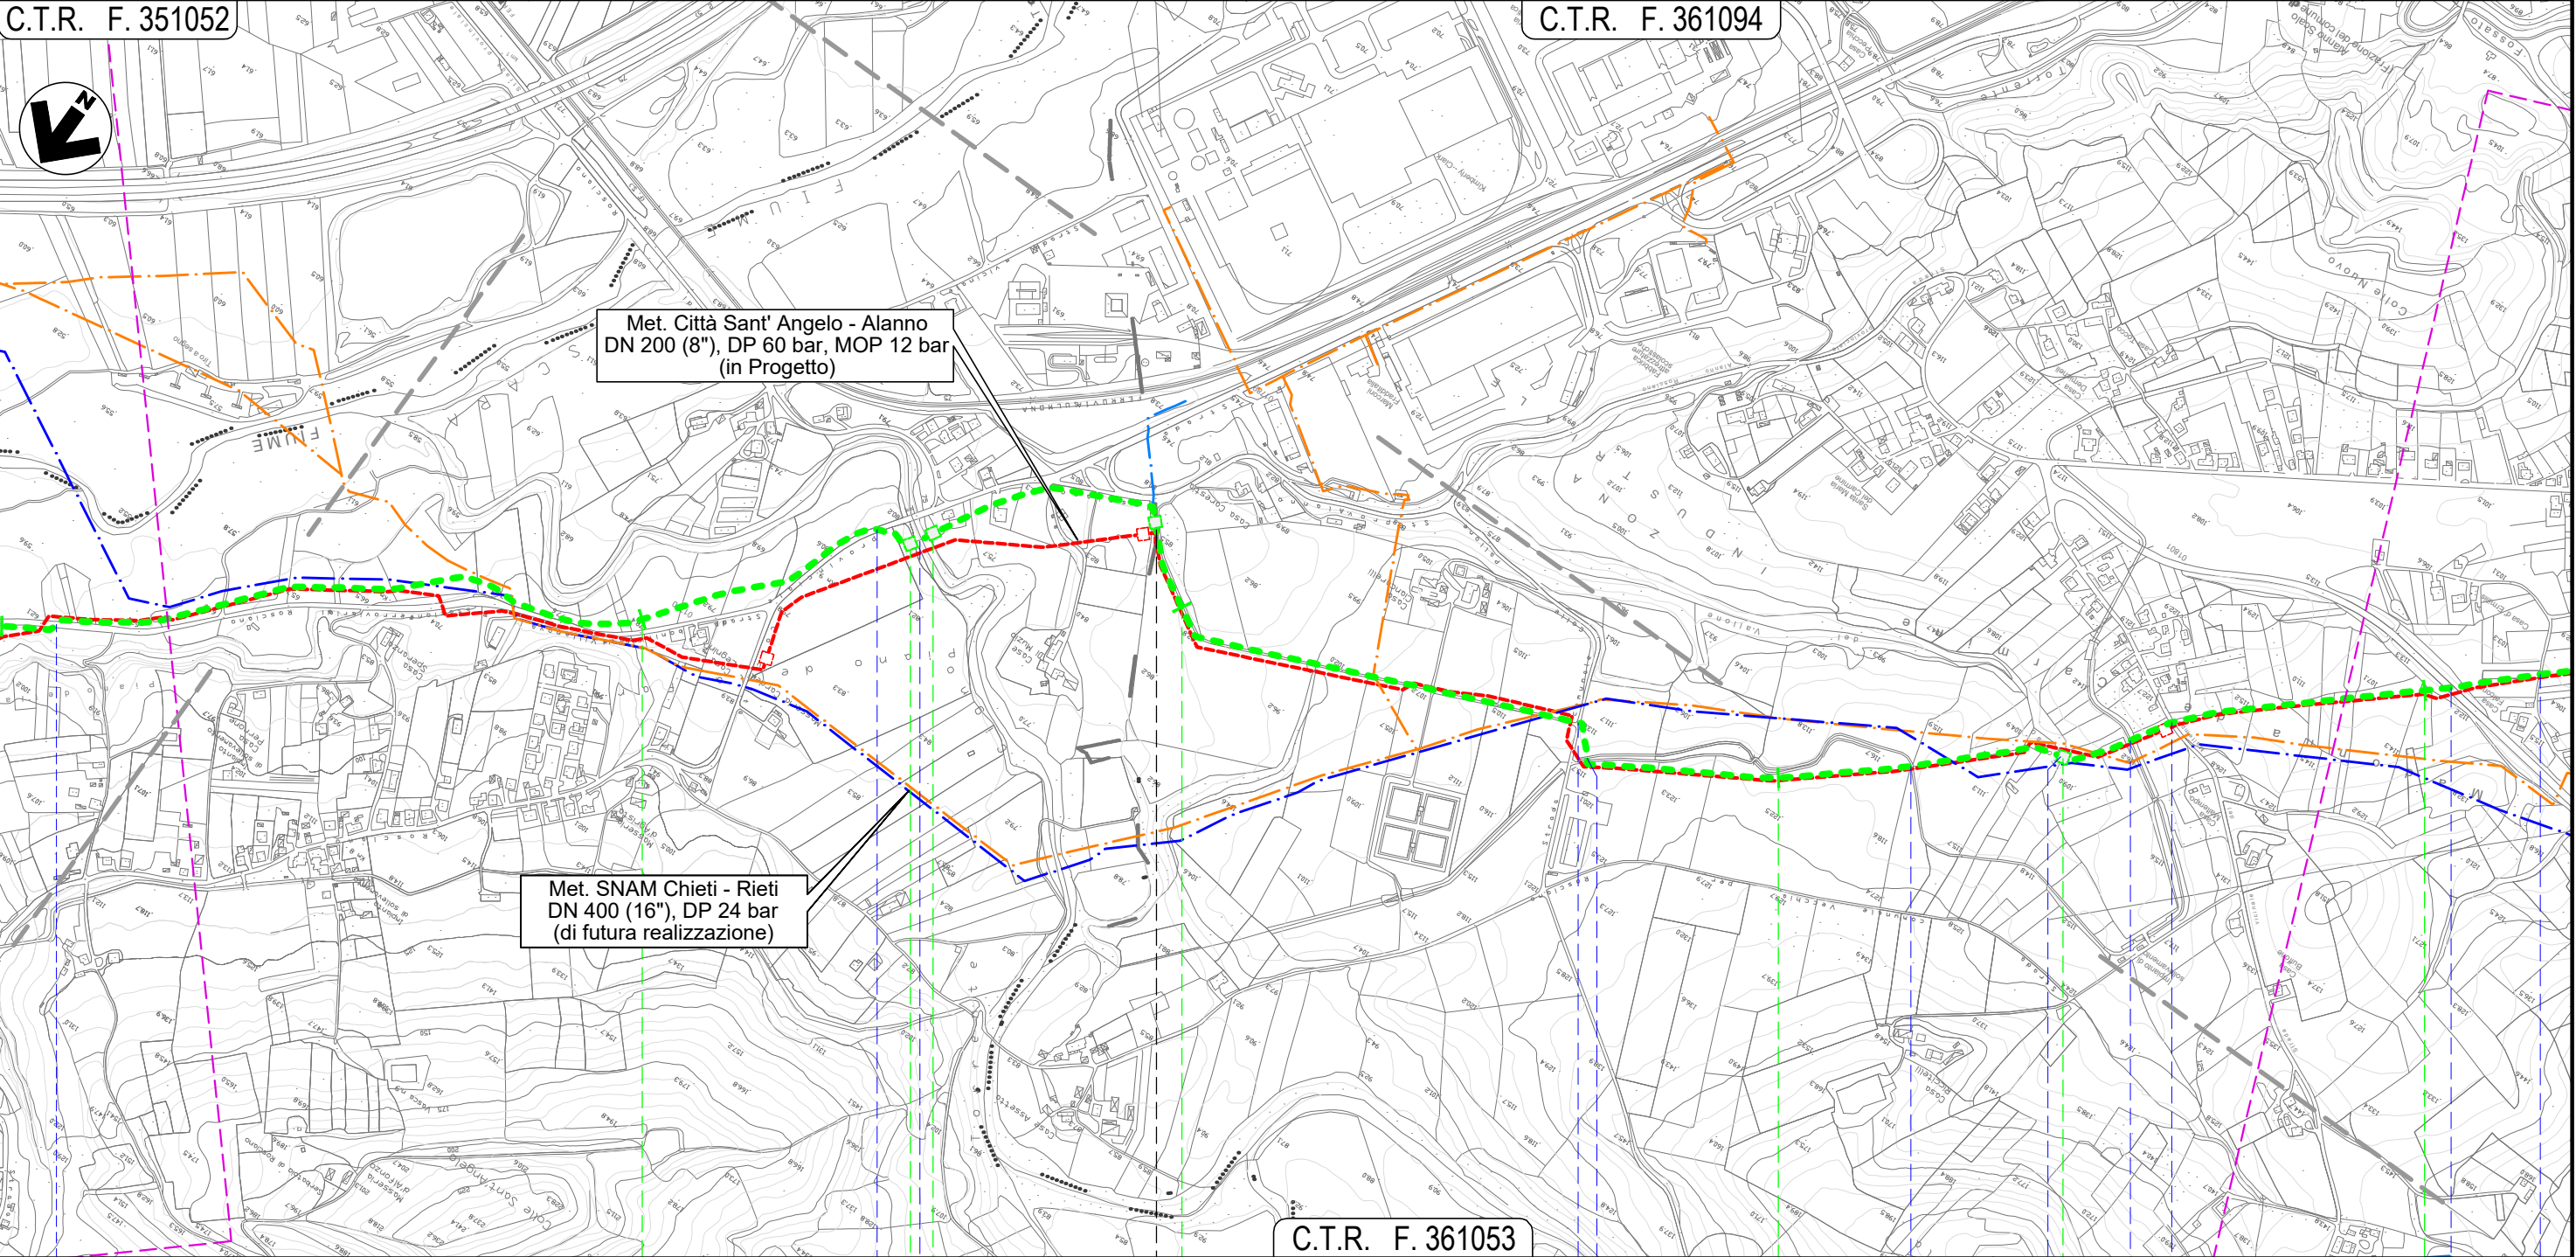

Met. Città Sant' Angelo - Alanno
DN 200 (8"), DP 60 bar, MOP 12 bar
(in Progetto)

Met. SNAM Chieti - Rieti
DN 400 (16"), DP 24 bar
(di futura realizzazione)

C.T.R. F. 361053

ROSCIANO

PESCARA

ALANNO

NODO 6640

NODO 6650

NODO 6655

NODO 6660

S.P. n. 44

S.P. n. 44

Torrente Cigno

Via dei Gelsi

Canale Alto

Canale Alto

Fosso del Vallone

Canale Alto

S.P. n.48

Strada Consortile

Via E. Berling.

Il presente disegno e' di proprieta' aziendale - La Societa' tutelera' i propri diritti a termine di legge.


METANODOTTO CITTA' SANT'ANGELO - ALANNO

Dismissione Condotta Esistente
IMPATTO AD OPERA ULTIMATA

Quadro d'unione




0	11/02/22	EMISSIONE PER ENTI		DEL VECCHIO	FRANCESCO	BANCI	Foglio 12 di 13 Scala 1:10.000
REV.	DATA	DESCRIZIONE		ELABORATO	VERIFICATO	APPROVATO	
 Società Gasdotti Italia S.p.A.		Progettista		Comm. 5719-001			
				Dis. D-PG-D-1030			

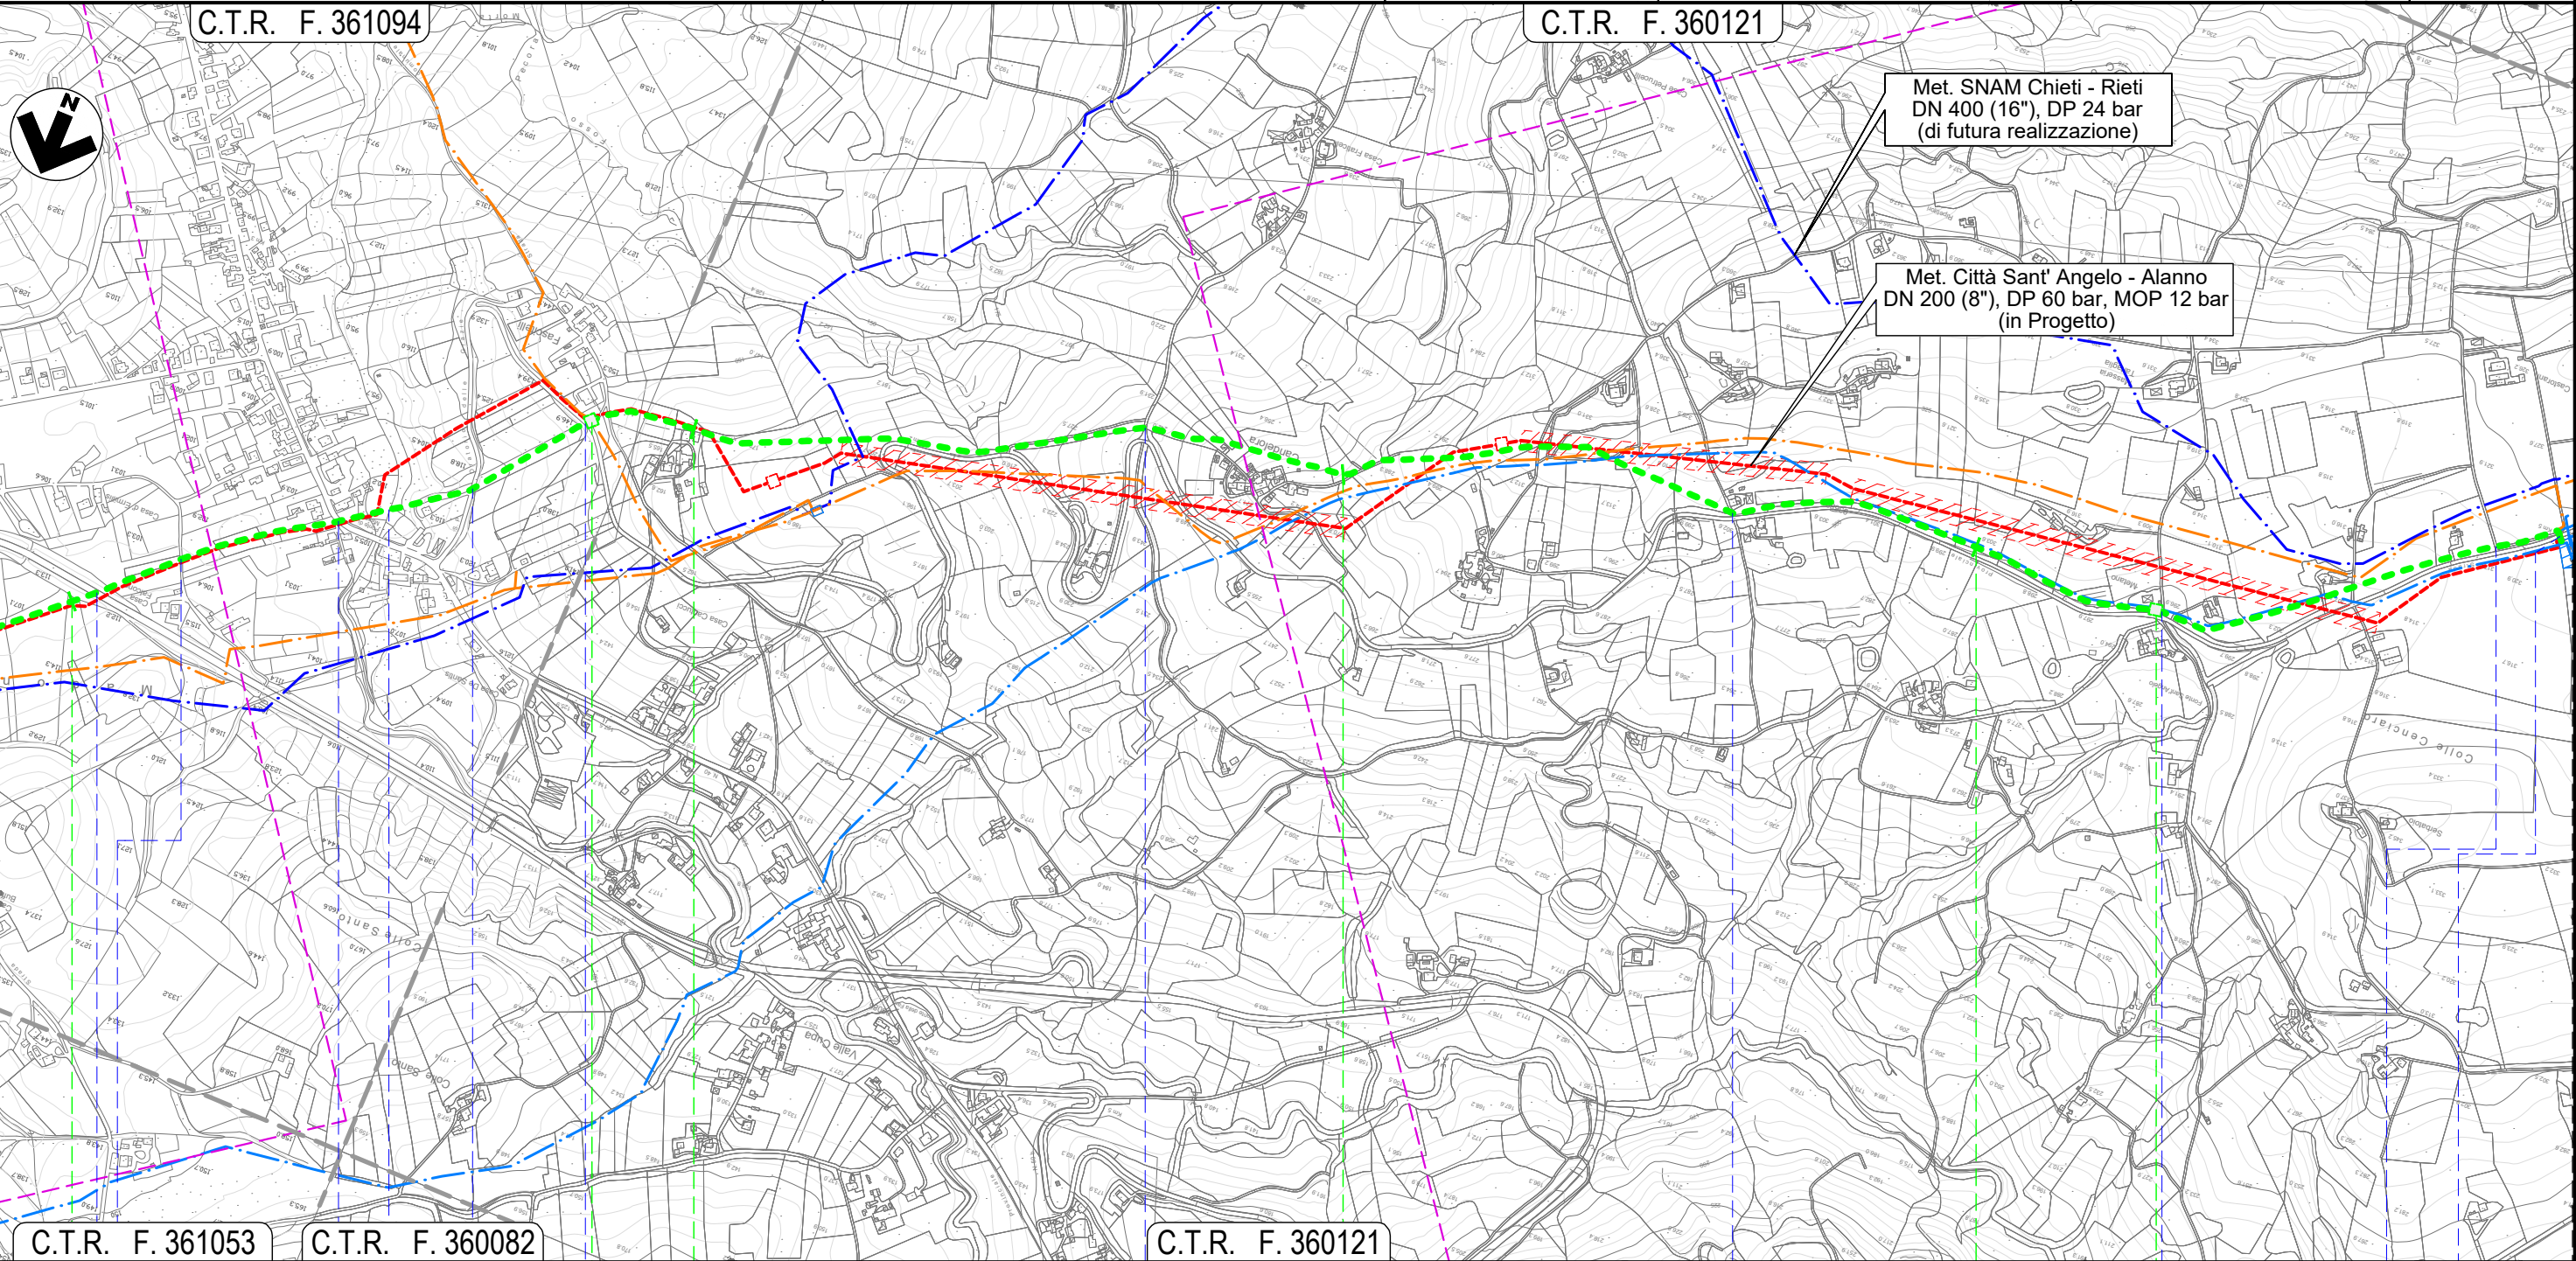

Met. SNAM Chieti - Rieti
DN 400 (16"), DP 24 bar
(di futura realizzazione)

Met. Città Sant' Angelo - Alanno
DN 200 (8"), DP 60 bar, MOP 12 bar
(in Progetto)

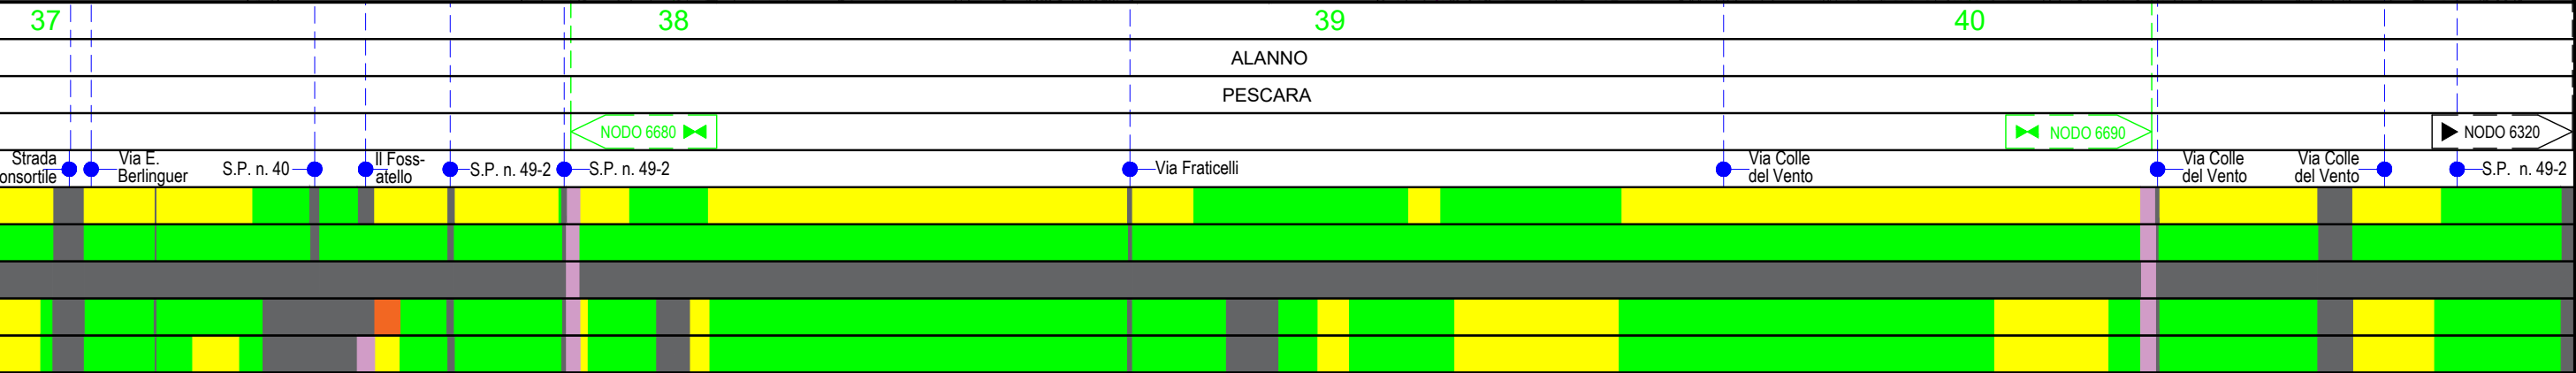

Il presente disegno e' di proprieta' aziendale - La Societa' tutelera' i propri diritti a termine di legge.



METANODOTTO CITTA' SANT'ANGELO - ALANNO

Dismissione Condotta Esistente
IMPATTO AD OPERA ULTIMATA

Quadro d'unione



0	11/02/22	EMISSIONE PER ENTI		DEL VECCHIO	FRANCESCONE	BANCI	Foglio 13 di 13 Scala 1:10.000
REV.	DATA	DESCRIZIONE		ELABORATO	VERIFICATO	APPROVATO	
 Società Gasdotti Italia S.p.A.		Progettista		Comm. 5719-001			
				Dis. D-PG-D-1030			

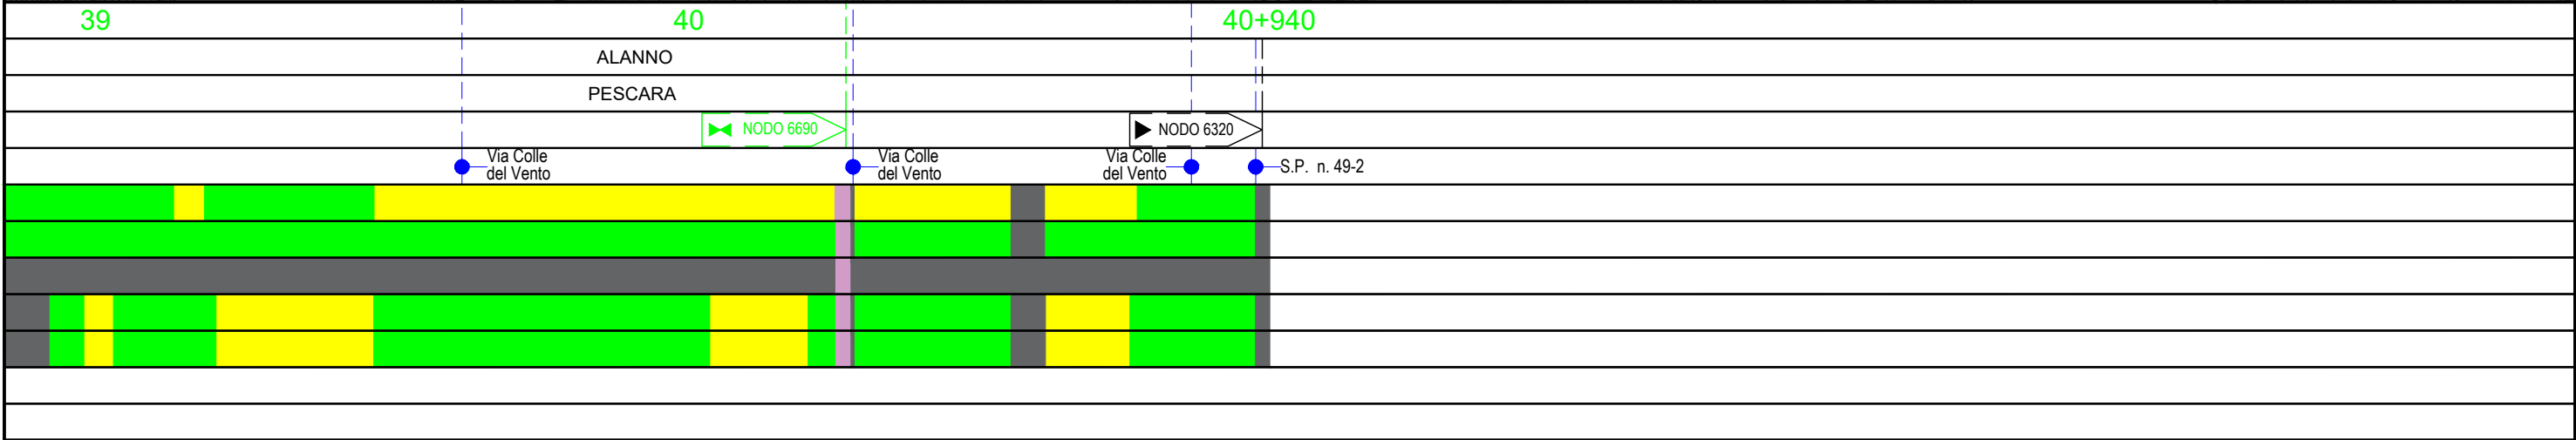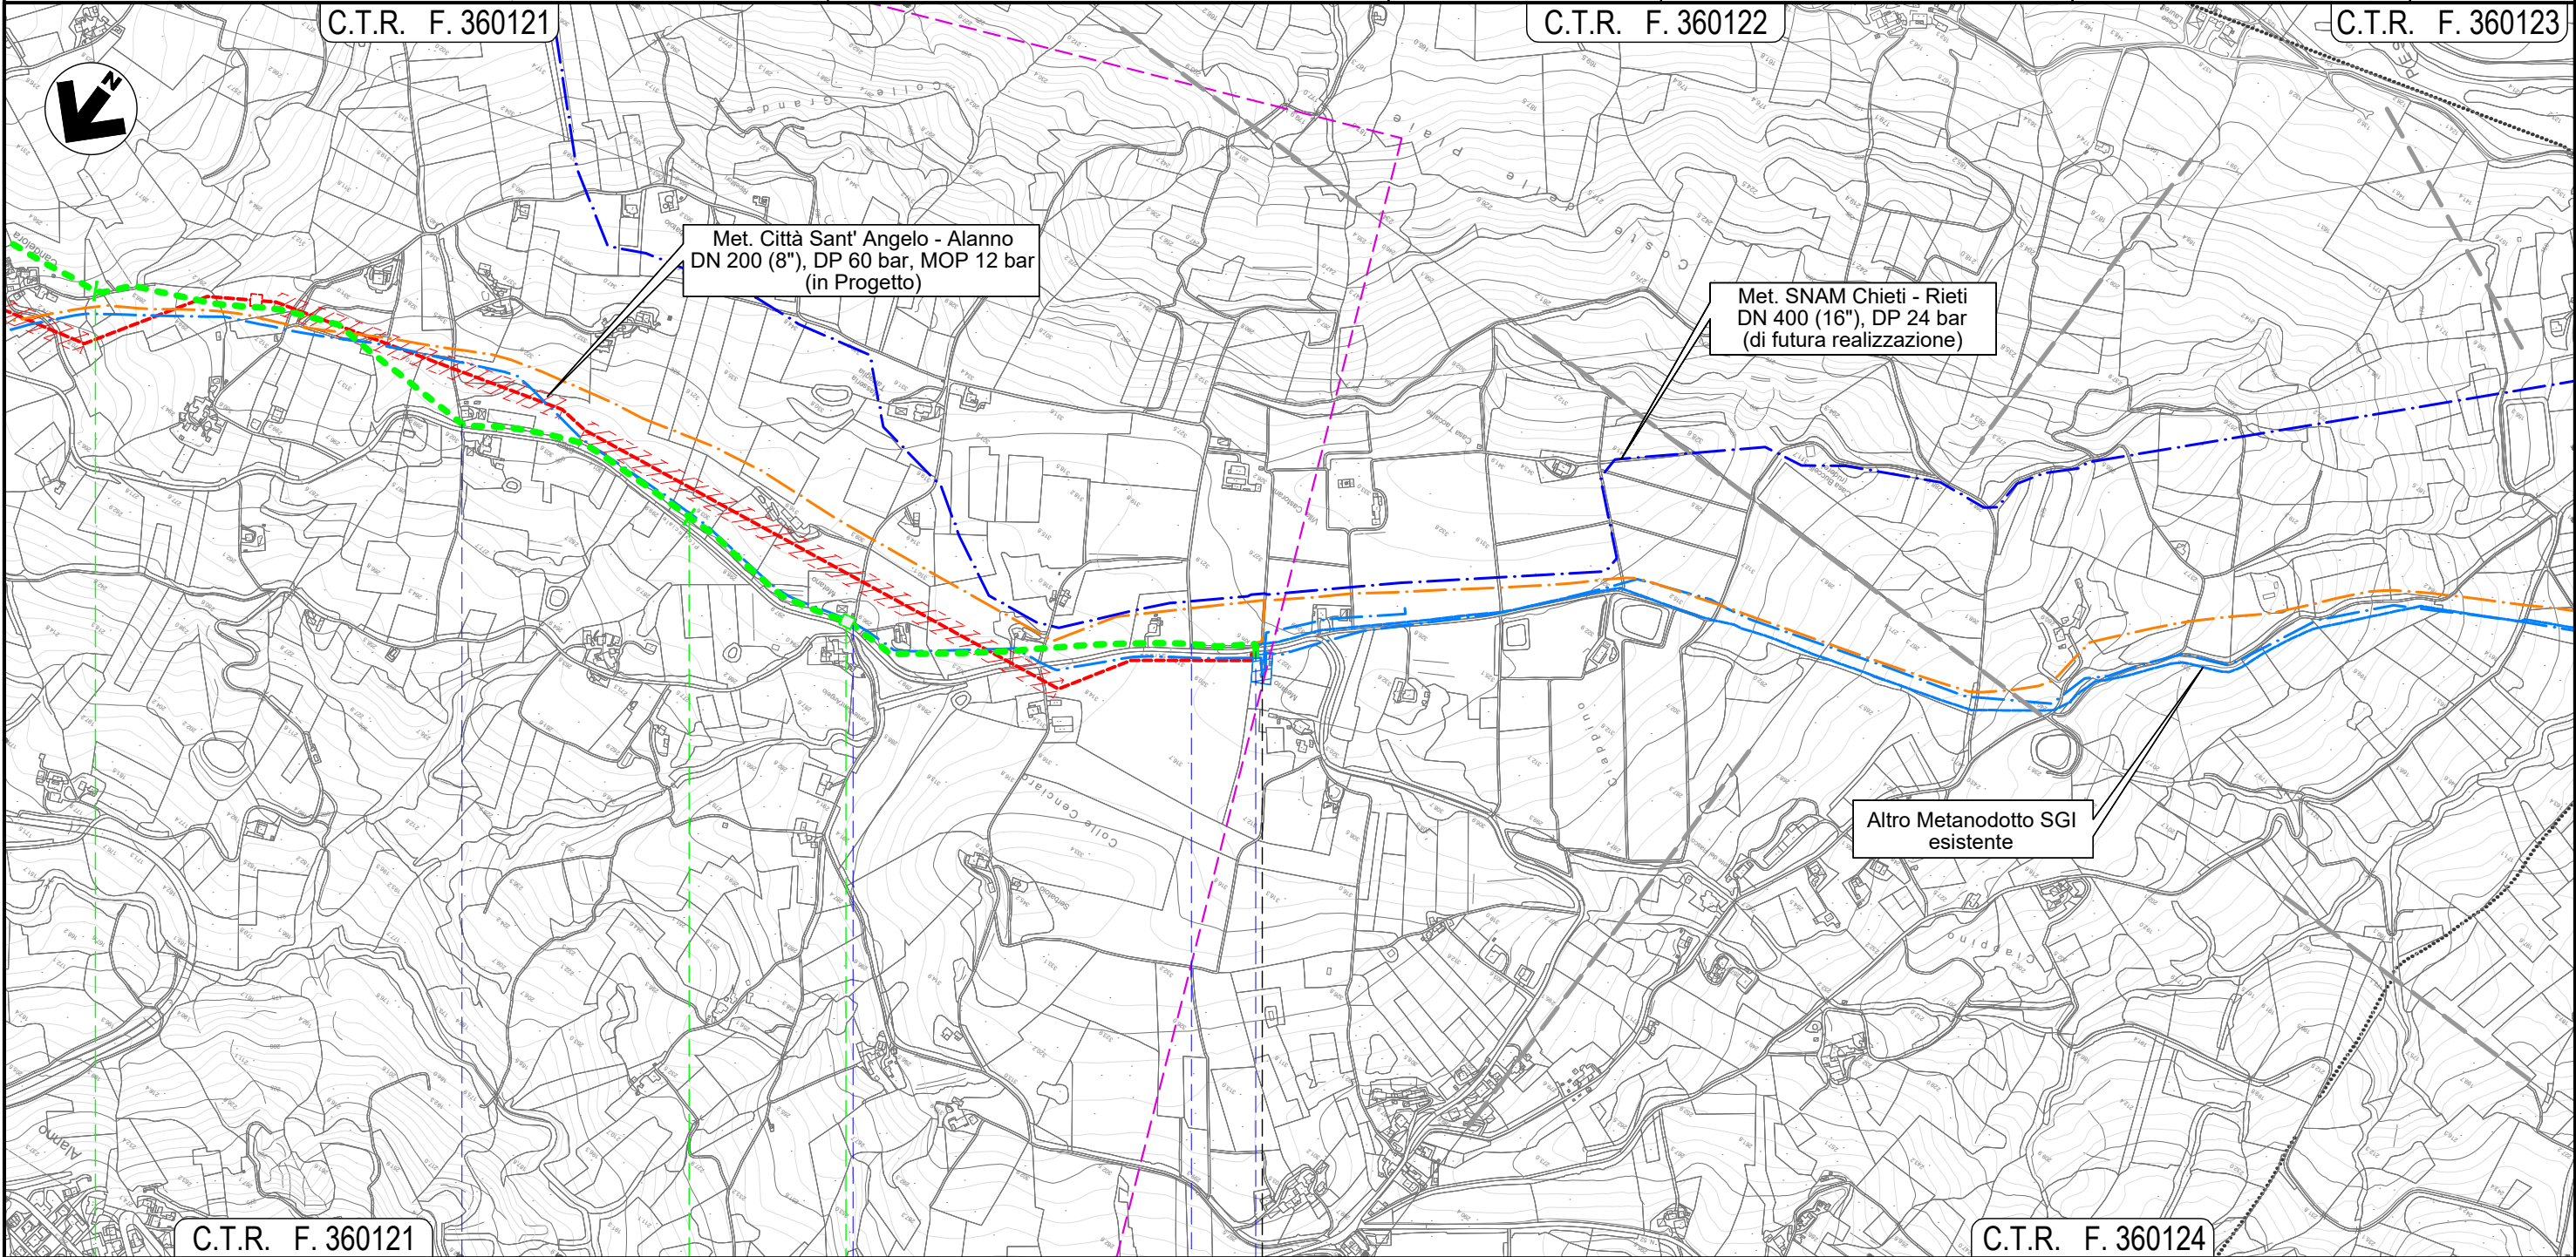

Il presente disegno e' di proprieta' aziendale - La Societa' tutelera' i propri diritti a termine di legge.