

Il presente disegno e' di proprieta' aziendale - La Societa' tutelera' i propri diritti a termine di legge.

LEGENDA

SIMBOLOGIA CARTOGRAFICA

- Metanodotto in progetto
DN 200 (8"), DP 60 bar, MOP 12 bar

Metanodotto da dismettere
DN 175 (7"), MOP 12 bar

Opere connesse da dismettere

Metanodotto in esercizio
da ricollegare

Metanodotti SGI esistenti

Altri Metanodotti esistenti

Aree impianti stacco-terminale
in progetto

Aree impianti stacco-terminale
SGI esistenti

Aree impianti esistenti
- T.O.C. - Trivelle spingitubo principali

Impianti di linea in progetto

Impianti di linea da porre fuori
esercizio e recuperare

Impianti di linea in esercizio

Limite sovrapposizione fogli

Metanodotto SNAM Chieti - Rieti
DN 400 (16") DP=MOP 24 bar
(di futura realizzazione)

Opere connesse in progetto
- Ricollegamento / Interconnessione
DN xxx (x"), DP xx bar, MOP xx bar
L = xx m

LEGENDA TEMATICA

- Impatto alto

Impatto trascurabile
- Impatto medio

Impatto nullo
- Impatto basso

SIMBOLOGIA MECCANICA

- Punto di intercettazione di linea (P.I.L.)
- Punto di intercettazione di derivazione importante (P.I.D.I.)
- Punto di intercettazione e derivazione semplice con stacco da linea (P.I.D.S.)
- Punto di intercettazione di derivazione importante
con discaggio di allacciamento (P.I.D.I.)
- Impianto di riduzione/regolazione della pressione

Progressiva chilometrica	N.		
Comuni	COMUNE		
Province	PROVINCIA		
Impianti	TIPO - N. - PROG.	TIPO - N. - ESISTENTE DA MODIFICARE	TIPO - N. - ESISTENTE
Attraversamenti	TIPOLOGIA ATTRAVERSATA (SS n.##, corso d'acqua, ferrovia, ecc.)		
Fauna ed ecosistemi			
Suolo e sottosuolo			
Ambiente idrico			
Vegetazione			
Paesaggio			
Attraversamenti (opere connesse)	TIPOLOGIA ATTRAVERSATA (SS n.##, corso d'acqua, ferrovia, ecc.)		



COROGRAFIA 1:250.000

0	11/02/22	EMISSIONE PER ENTI		DEL VECCHIO	FRANCESCONE	BANCI
REV.	DATA	DESCRIZIONE		ELABORATO	VERIFICATO	APPROVATO
		Progettista 		COMMESSA 5719		UNITA' 001
METANODOTTO CITTA' SANT'ANGELO - ALANNO				DISEGNO P-PG-D-1054		
				REVISIONE 0		
IMPATTO AD OPERA ULTIMATA				FG. 1 DI 13		
				SCALA 1:10.000		



METANODOTTO CITTA' SANT'ANGELO - ALANNO

IMPATTO AD OPERA ULTIMATA

Quadro d'unione



0	11/02/22	EMISSIONE PER ENTI		DEL VECCHIO	FRANCESCO	BANCI	Foglio 2 di 13 Scala 1:10.000
REV.	DATA	DESCRIZIONE		ELABORATO	VERIFICATO	APPROVATO	
 Società Gasdotti Italia S.p.A.		Progettista			Comm. 5719-001		
					Dis. P-PG-D-1054		

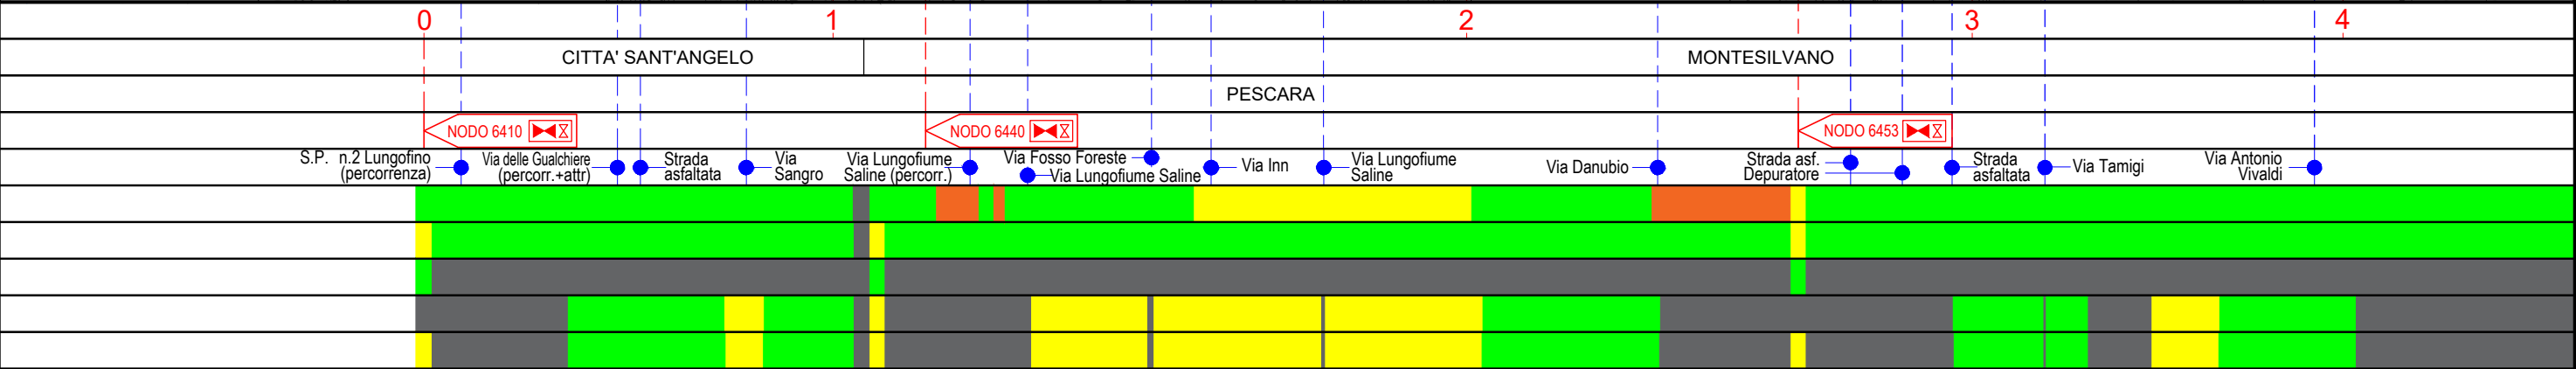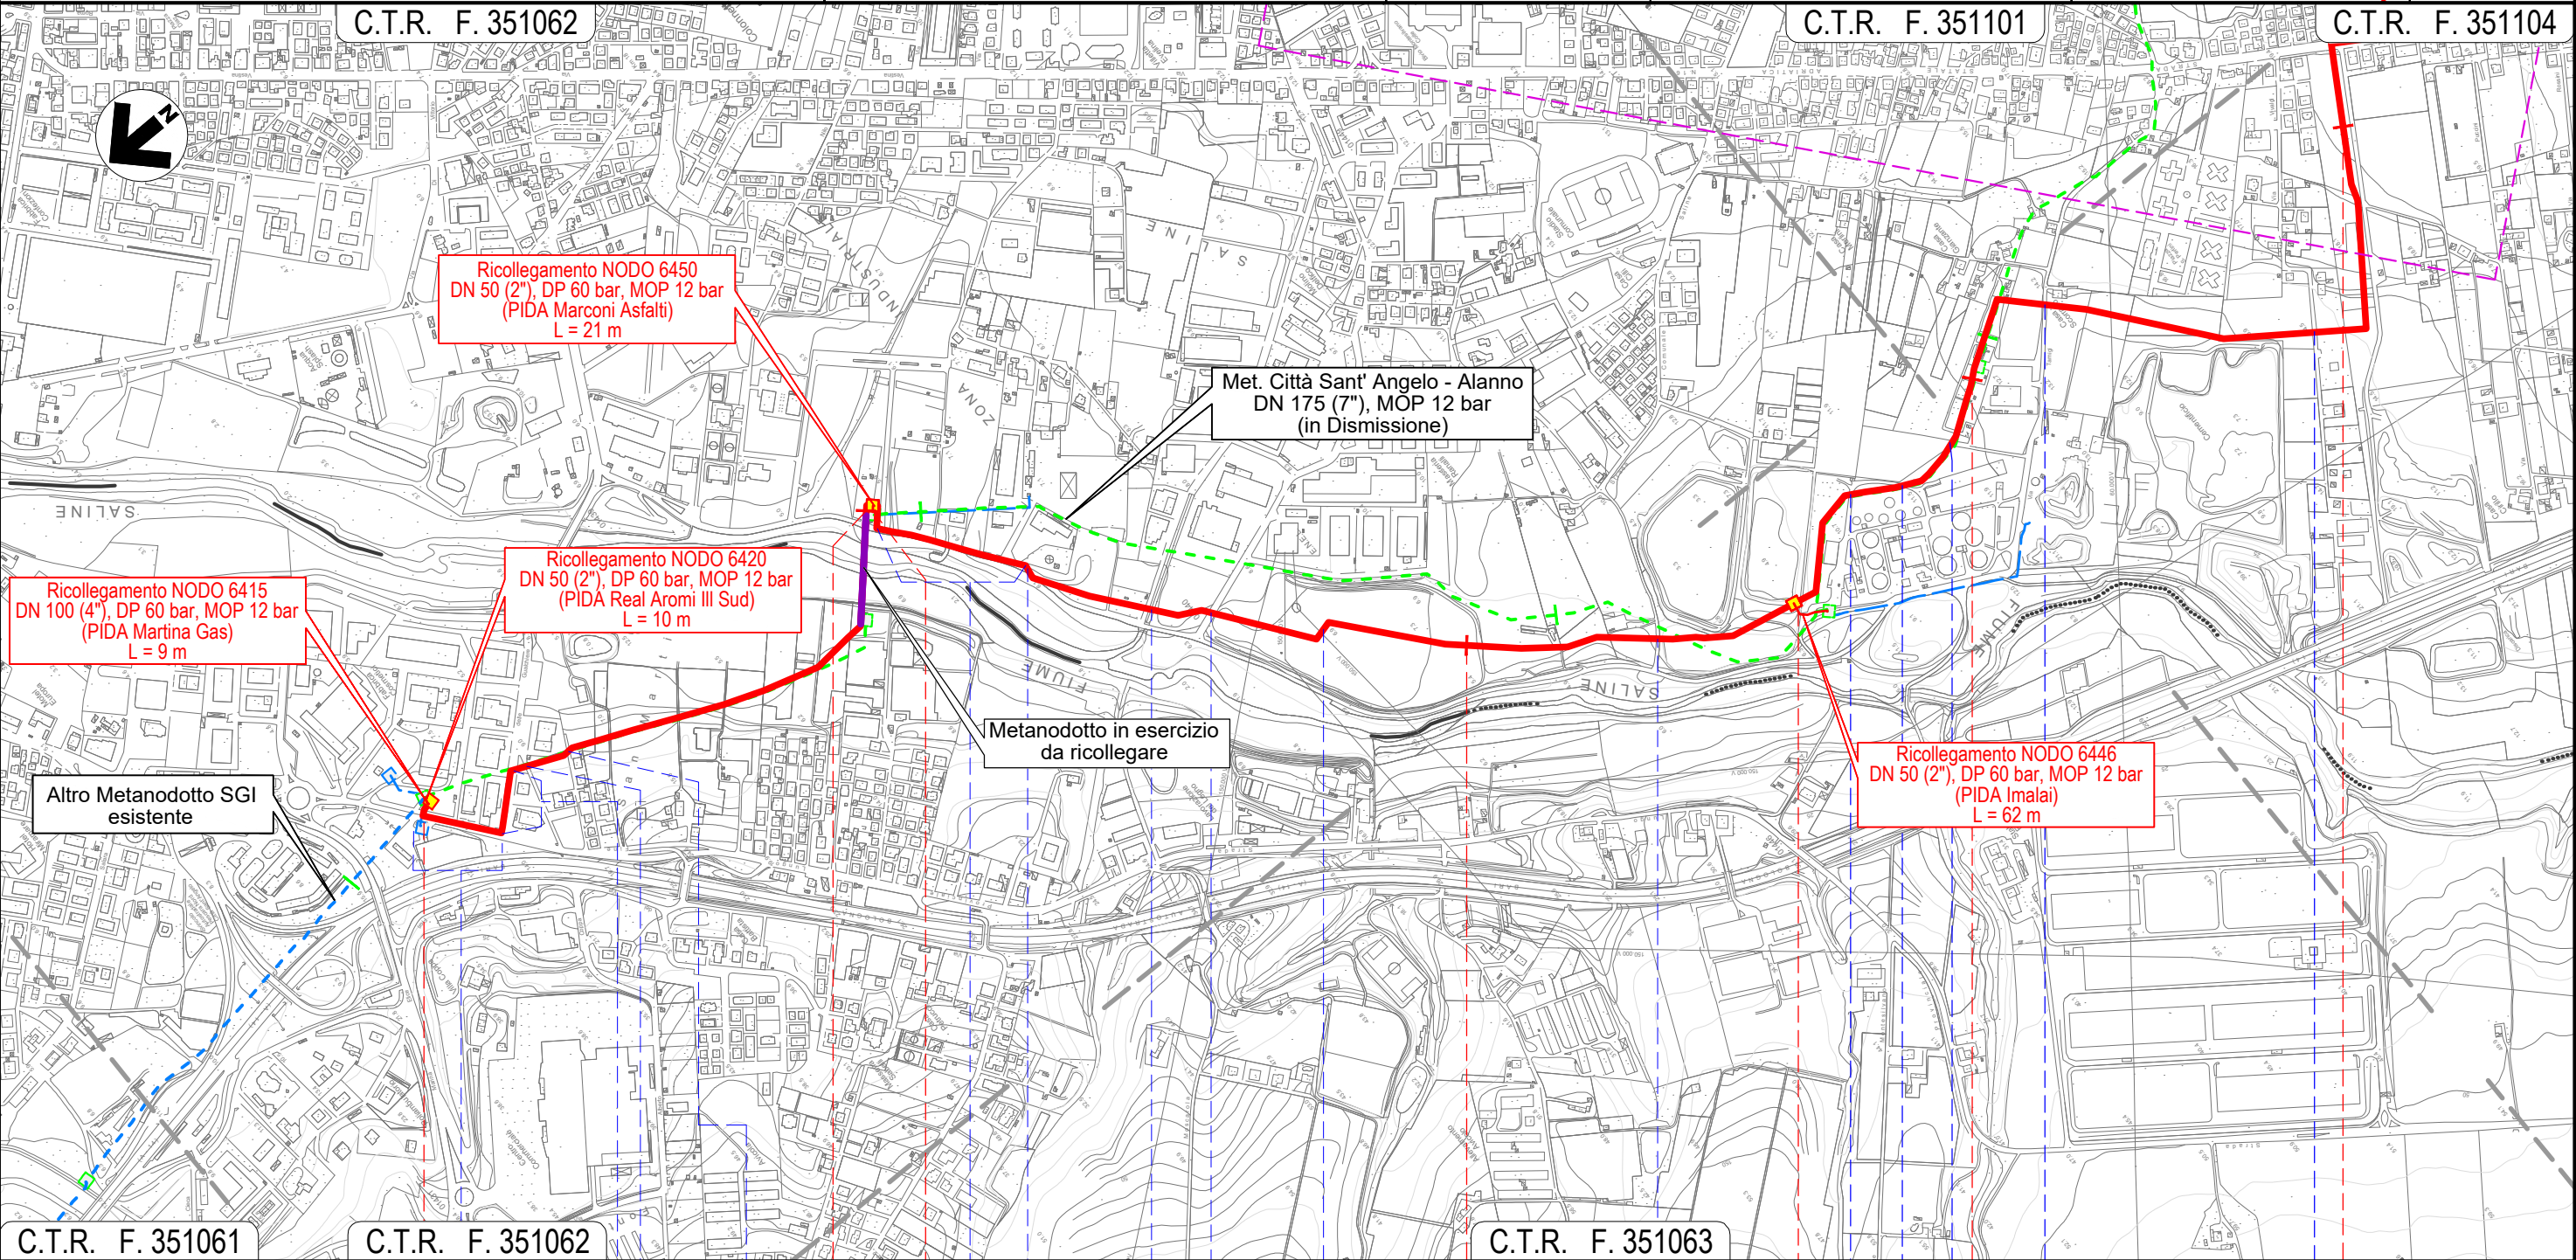

Il presente disegno e' di proprieta' aziendale - La Societa' tutelera' i propri diritti a termine di legge.

METANODOTTO CITTA' SANT'ANGELO - ALANNO

IMPATTO AD OPERA ULTIMATA

Quadro d'unione




0	11/02/22	EMISSIONE PER ENTI		DEL VECCHIO	FRANCESCO	BANCI
REV.	DATA	DESCRIZIONE		ELABORATO	VERIFICATO	APPROVATO
		Progettista		Comm. 5719-001		
				Dis. P-PG-D-1054		



Foglio
3
di 13
Scala
1:10.000

C.T.R. F. 351062


C.T.R. F. 351101

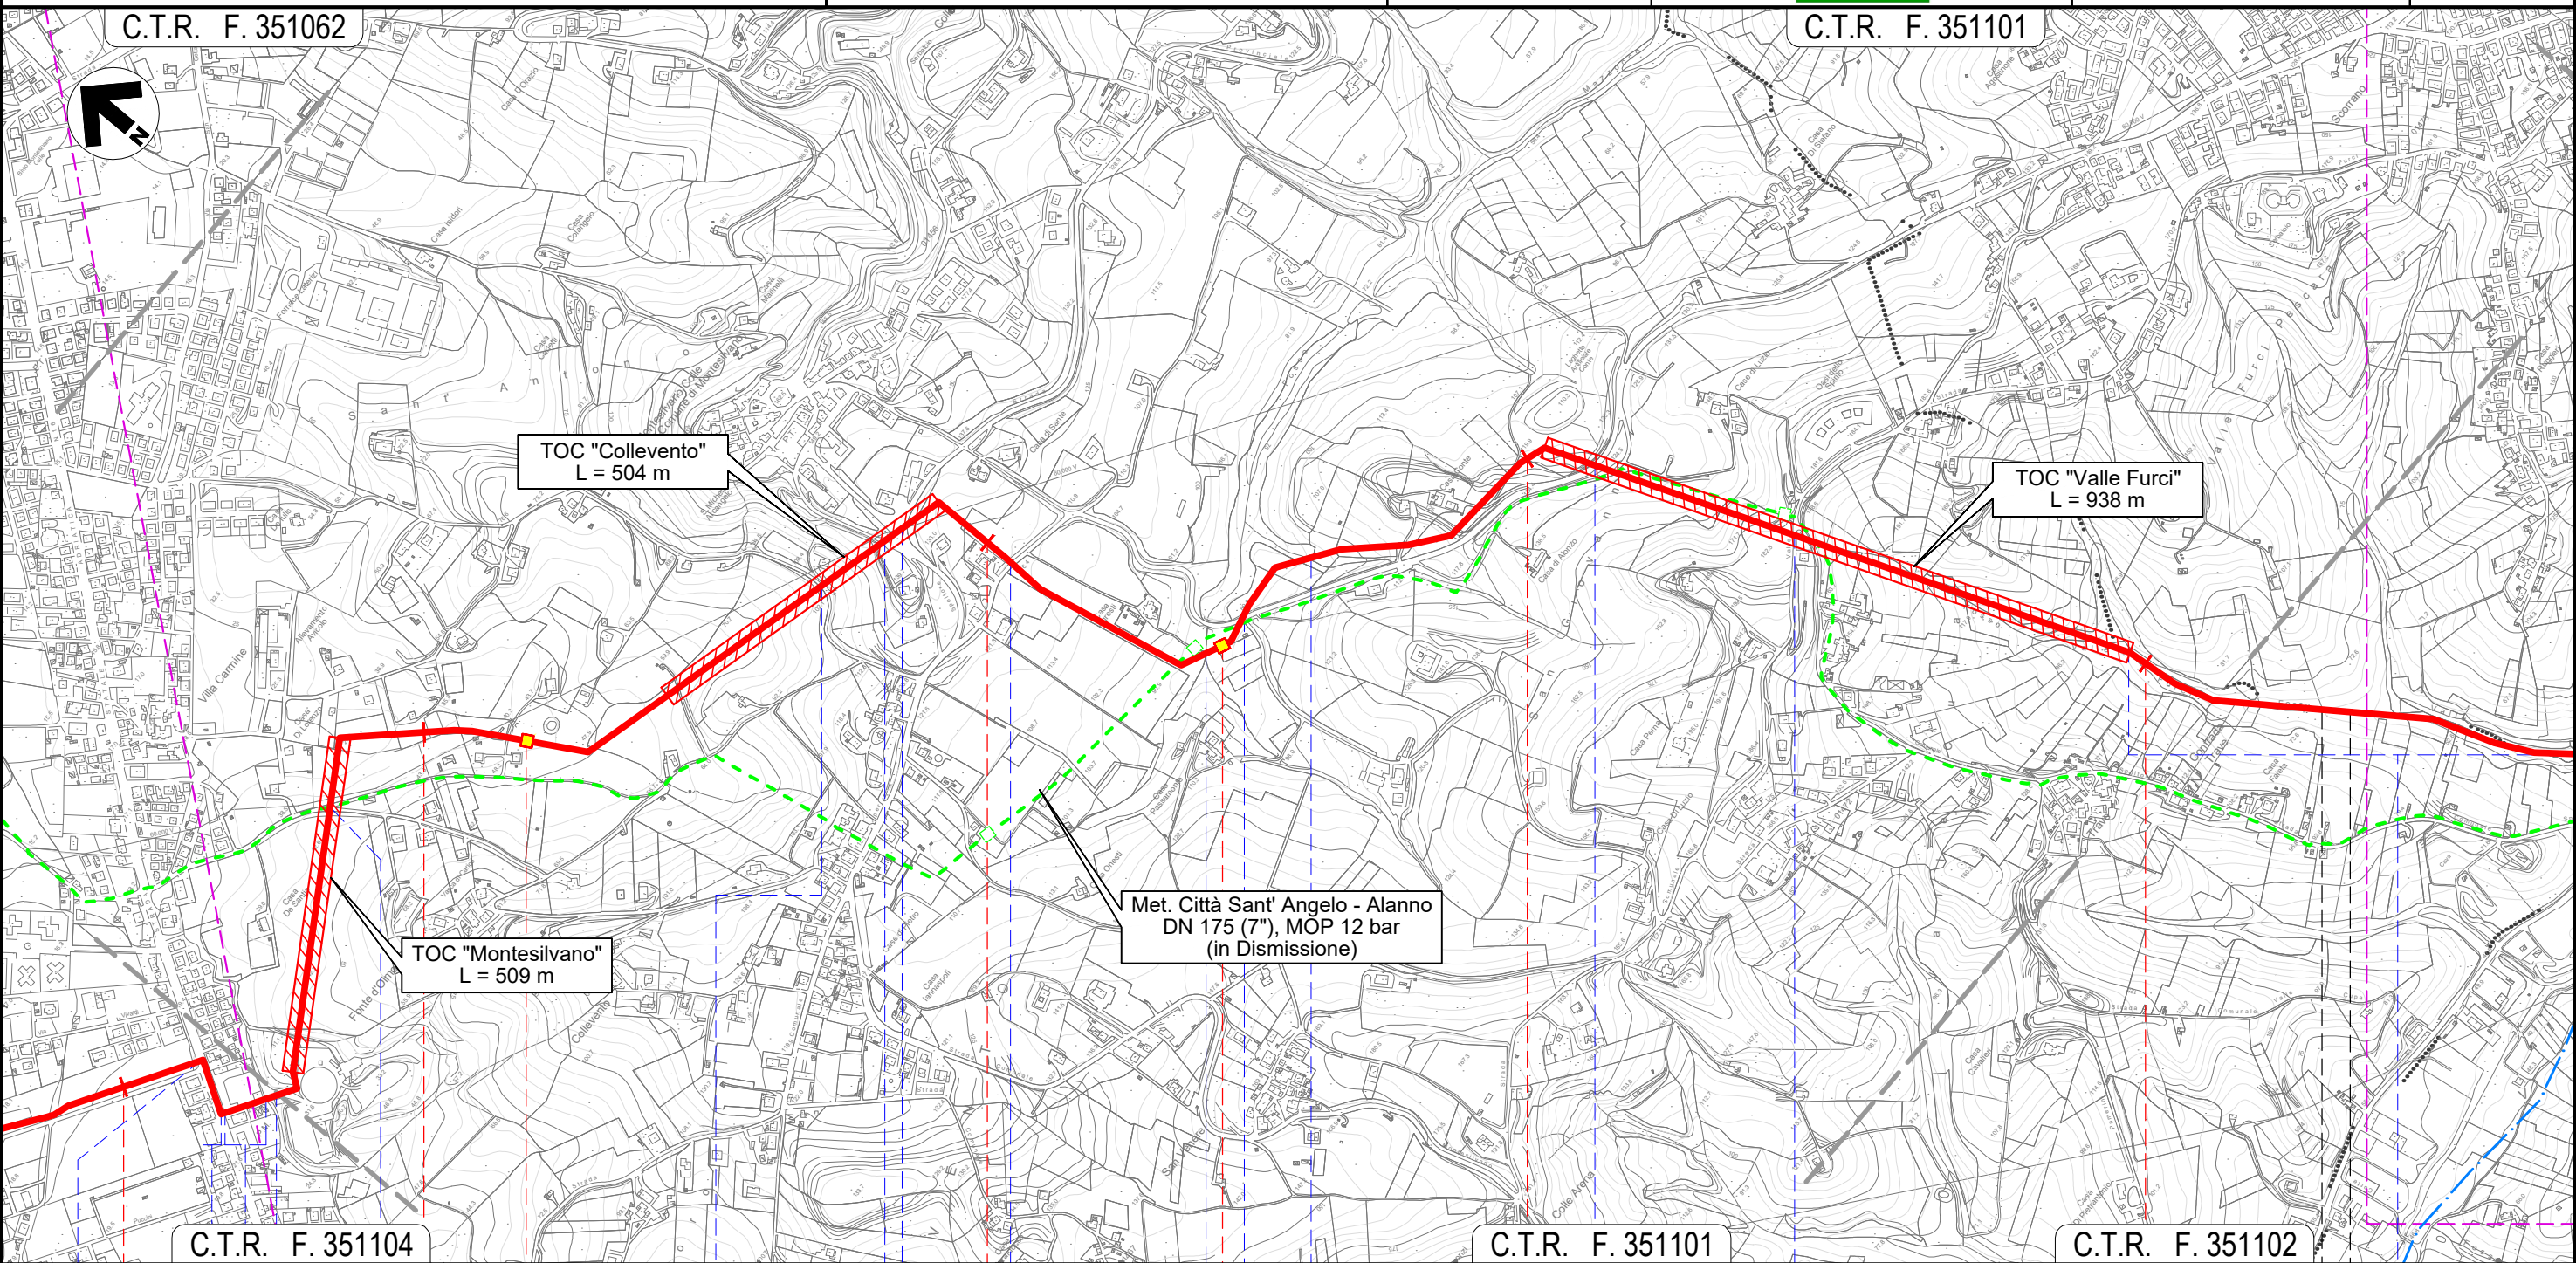

C.T.R. F. 351104

C.T.R. F. 351101

C.T.R. F. 351102

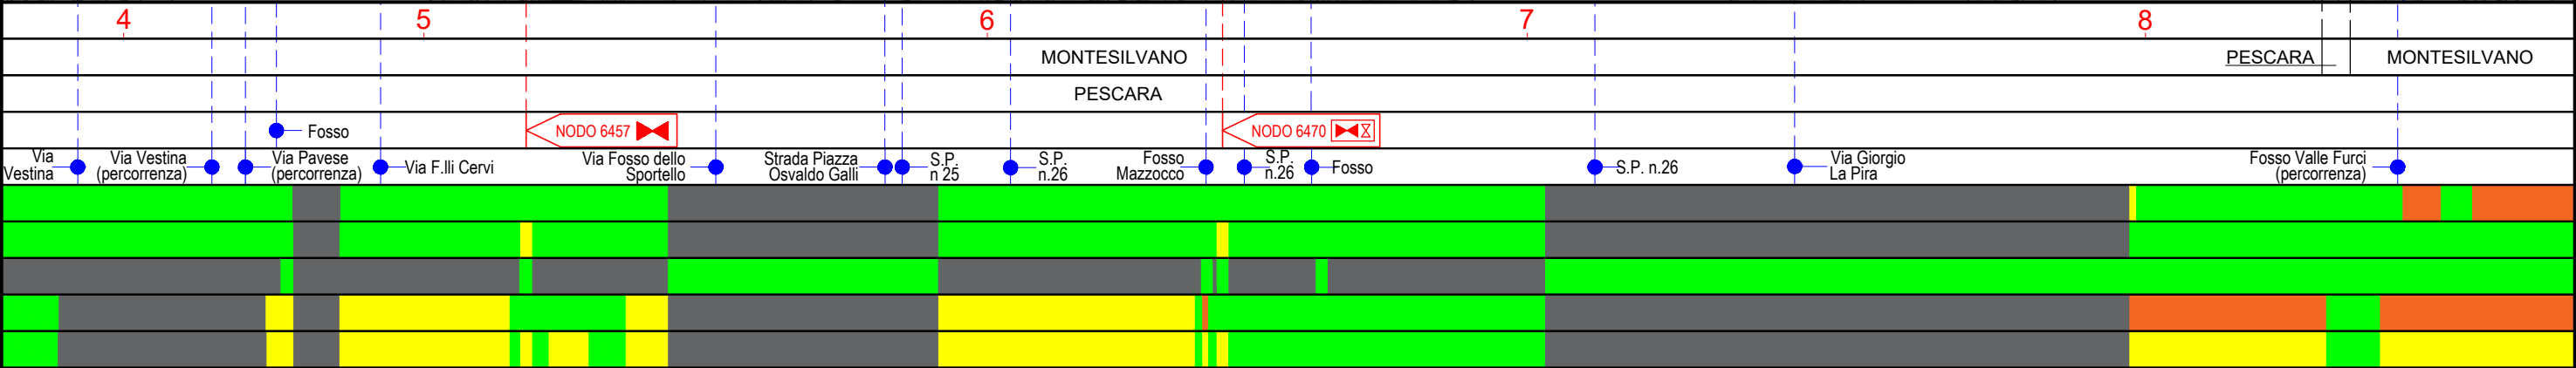


Il presente disegno e' di proprieta' aziendale - La Societa' tutelera' i propri diritti a termine di legge.


IMPATTO AD OPERA ULTIMATA

1

 

							Foglio 4 di 13 Scala 1:10.000
0	11/02/22	EMISSIONE PER ENTI		DEL VECCHIO	FRANCESCO	BANCI	
REV.	DATA	DESCRIZIONE		ELABORATO	VERIFICATO	APPROVATO	
		Progettista 		Comm. 5719-001			
				Dis. P-PG-D-1054			

C.T.R. F. 351113

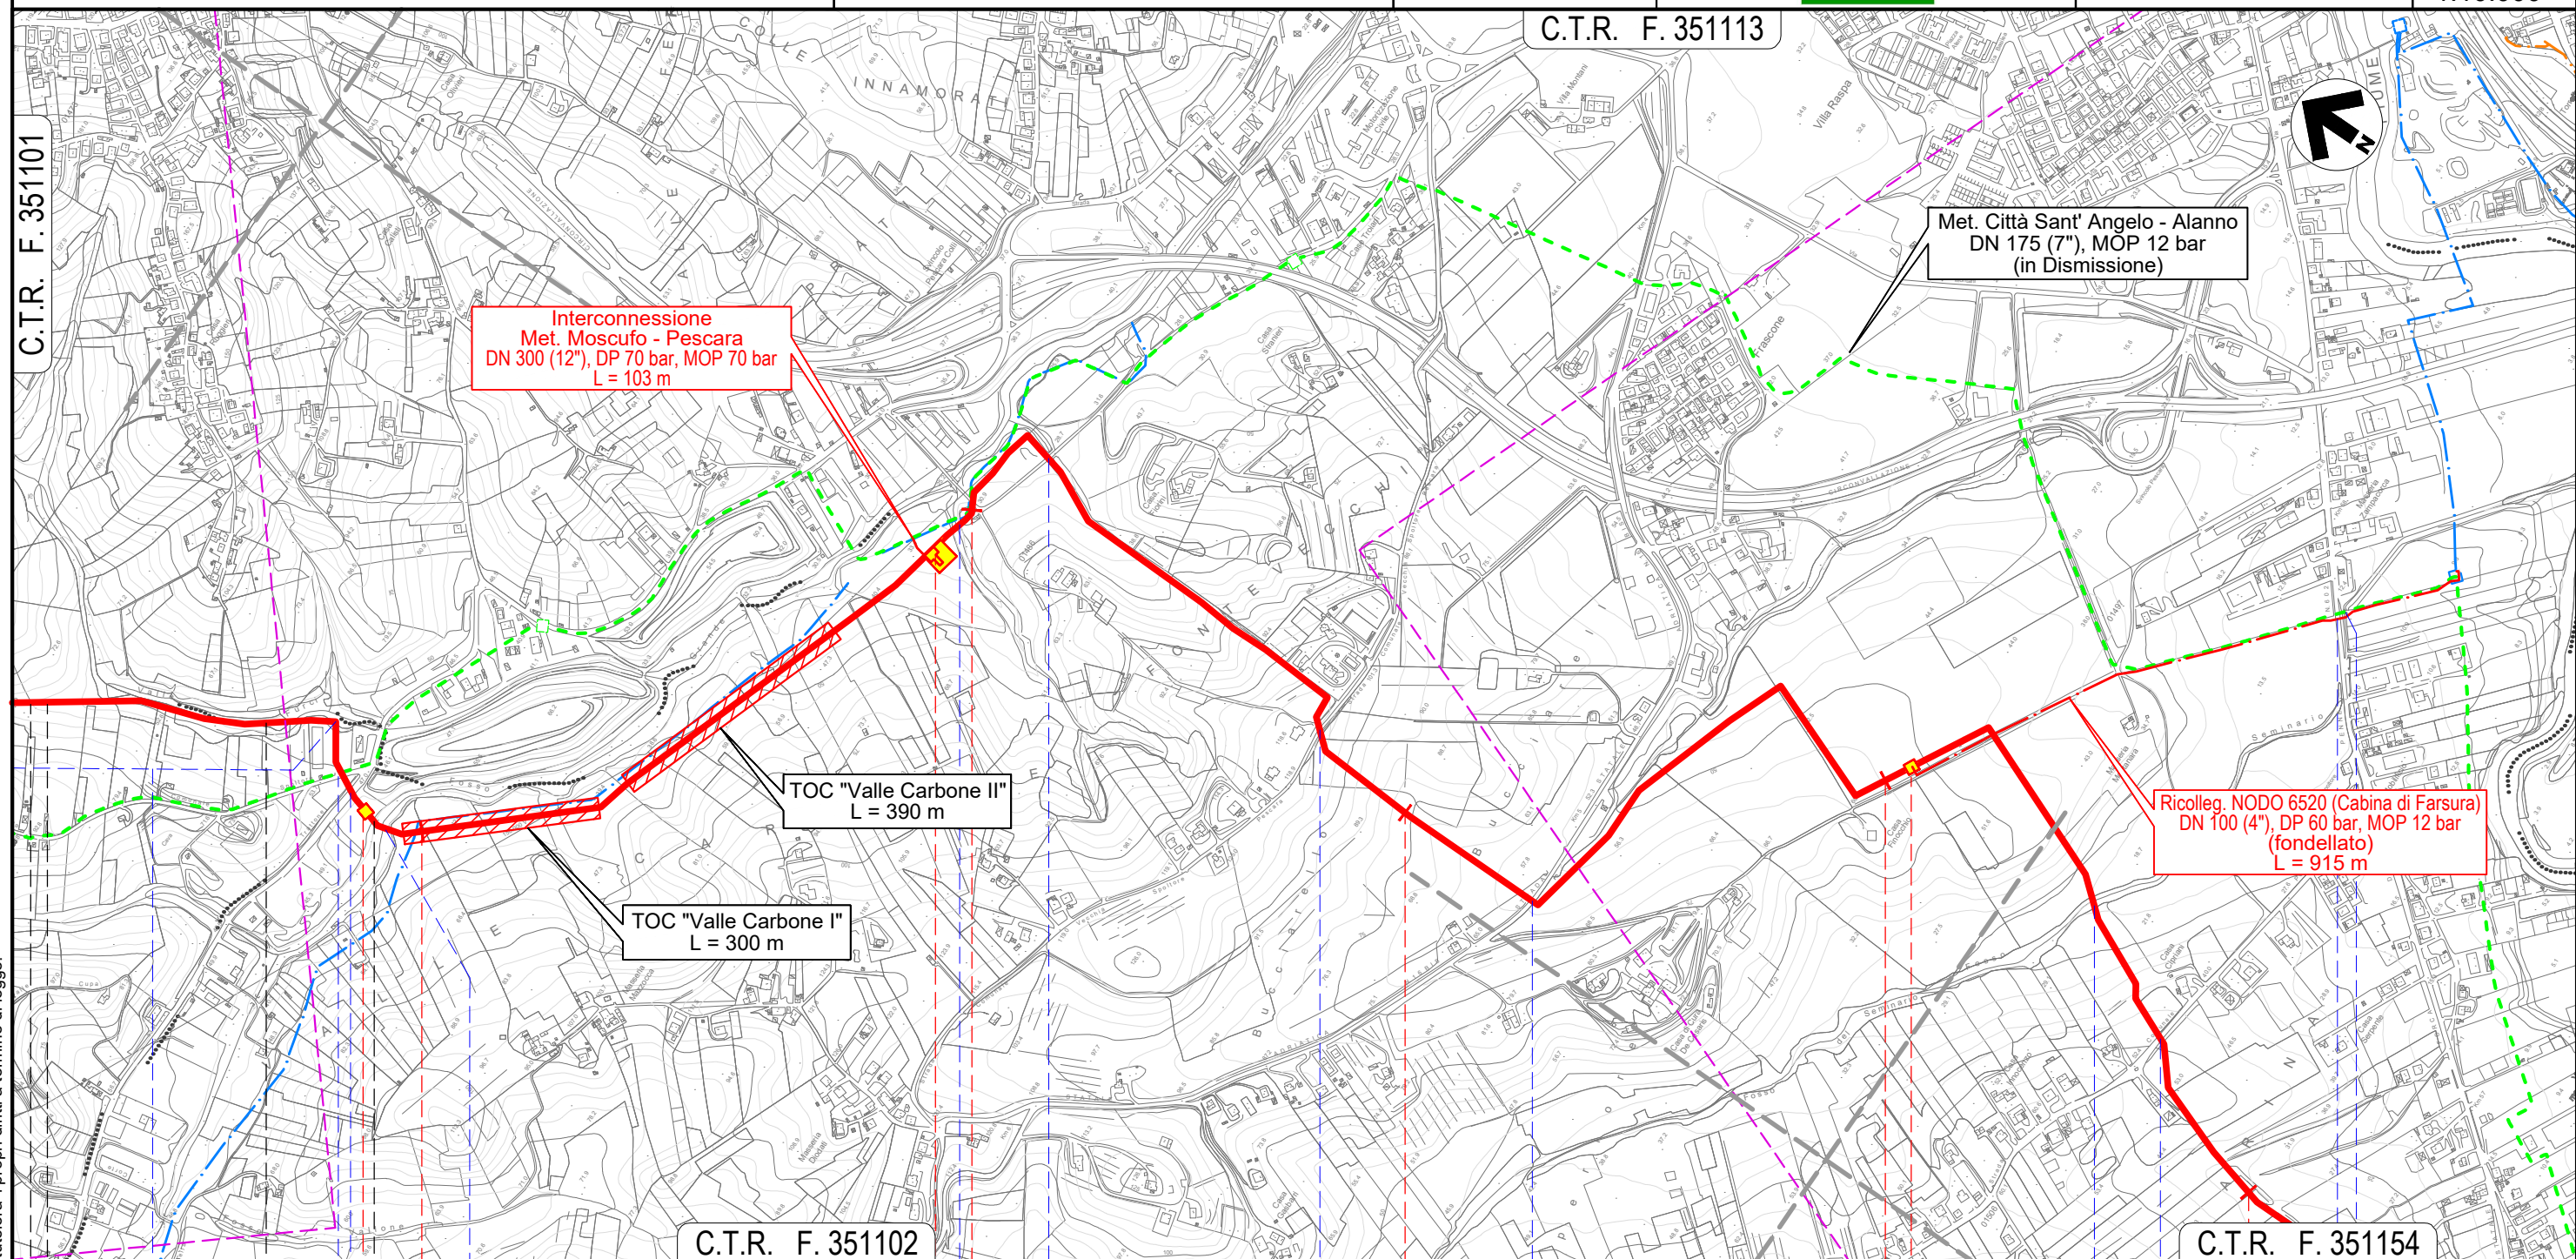

Il presente disegno e' di proprieta' aziendale - La Societa' tutelera' i propri diritti a termine di legge.

PESCARA

PESCARA

Fosso Valle Furci
(percorrenza)

Strada C le Trave

Via dei

NODO 6490

Fosso

Esso

● Via Fante Vercellese

Via Valle

S.R.

Fosso del

Via Recorrido

S.R. n.602 ● ● Fosso del Seminario

METANODOTTO CITTA' SANT'ANGELO - ALANNO

IMPATTO AD OPERA ULTIMATA

C.T.R. F. 351154

C.T.R. F. 351153

Quadro d'unione



0

11/02/22

EMISSIONE PER ENTI

DEL VECCHIO

FRANCESCO

BANCI

Foglio
5

di 13

Scala
1:10.000

REV.

DATA

DESCRIZIONE

ELABORATO

VERIFICATO

APPROVATO



Società Gasdotti Italia S.p.A.

Progettista



Comm.

5719-001

Dis.

P-PG-D-1054

Ricolleg. NODO 6520 (Cabina di Farsura)
DN 100 (4"), DP 60 bar, MOP 12 bar
(fondellato)
L = 915 m

Met. Città Sant' Angelo - Alanno
DN 175 (7"), MOP 12 bar
(in Dismissione)

C.T.R. F. 351113

C.T.R. F. 351141

12

13

14

15

16

SPOLTORE

SAN GIOVANNI TEATINO

SPOLTORE

PESCARA

CHIETI

PESCARA

NODO 6505

Fosso del
Seminario

Via
Pescarina

Via Mare Adriatico

Via Loira

S.R. n.602
(percorrenza+attr.)

Fosso

S.R.
n.602

Fosso

S.R.
n.602

Fosso

Via
Aterno

Via
Pescara


S.R. n.602

Fosso del Seminario

METANODOTTO CITTA' SANT'ANGELO - ALANNO

IMPATTO AD OPERA ULTIMATA

Quadro d'unione

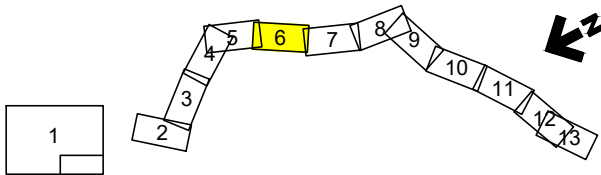

0	11/02/22	EMISSIONE PER ENTI		DEL VECCHIO	FRANCESCO	BANCI	Foglio 6
REV.	DATA	DESCRIZIONE		ELABORATO	VERIFICATO	APPROVATO	
 Società Gasdotti Italia S.p.A.		Progettista		Comm. 5719-001		di 13	
				Dis. P-PG-D-1054			Scala 1:10.000



Progettista



Comm. 5719-001

Dis. P-PG-D-1054

Scala
1:10.000

C.T.R. F. 351153

C.T.R. F. 351142

C.T.R. F. 361021

Ricollegamento NODO 6545
DN 100 (4"), DP 60 bar, MOP 12 bar
(PIDA Auchan)
L = 108 m

Metanodotto in esercizio
da ricollegare

Ricollegamento Utenza Sopea
DN 50 (2"), DP 60 bar, MOP 12 bar
L = 33 m

Met. Città Sant' Angelo - Alanno
DN 175 (7"), MOP 12 bar
(in Dismissione)

C.T.R. F. 351141

C.T.R. F. 351142

16

17

18

19

20

SPOLTORE

CEPAGATTI

SAN GIOVANNI TEATINO

CEPAGATTI

PESCARA

CHIETI

PESCARA

NODO 6543

NODO 6547

NODO 6555

NODO 6560

Via Aterno

Via Pescara

Via Aterno

S.R. n.602

Via Maiella

Fosso Fontecchio

S.R. n.602

Fossi Madonna

Via Nazionale

Autostrada A14

Strada asfaltata

Via Lombardia


S.R. n.602

Il presente disegno e' di proprieta' aziendale - La Societa' tutelera' i propri diritti a termine di legge.

METANODOTTO CITTA' SANT'ANGELO - ALANNO

IMPATTO AD OPERA ULTIMATA

Quadro d'unione

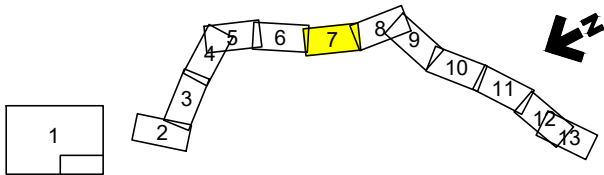

0	11/02/22	EMISSIONE PER ENTI	DEL VECCHIO	FRANCESCO	BANCI
REV.	DATA	DESCRIZIONE	ELABORATO	VERIFICATO	APPROVATO
Progettista			Comm.	5719-001	
Dis.			Dis.	P-PG-D-1054	



Foglio
7

di 13
Scala
1:10.000

C.T.R. F. 361021

C.T.R. F. 361022

Met. Città Sant' Angelo - Alanno
DN 175 (7"), MOP 12 bar
(in Dismissione)

C.T.R. F. 351142

C.T.R. F. 361024

20

21

22

23

24

CEPAGATTI
PESCARA

CHIETI
CHIETI

CEPAGATTI
PESCARA

NODO 6570

NODO 6585

NODO 6590

S.R.n.602

Via Lombardia

Via Piemonte

Fosso Ciafalino

S.S. n.81

Via Aterno

Strada

Asfaltata


Fosso

Il presente disegno e' di proprieta' aziendale - La Societa' tutela i propri diritti a termine di legge.

METANODOTTO CITTA' SANT'ANGELO - ALANNO

IMPATTO AD OPERA ULTIMATA

Quadro d'unione

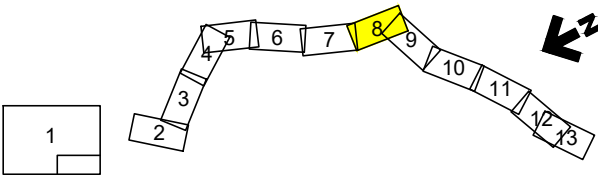


0	11/02/22	EMISSIONE PER ENTI	DEL VECCHIO	FRANCESCO	BANCI
REV.	DATA	DESCRIZIONE	ELABORATO	VERIFICATO	APPROVATO
			Progettista 		
			Comm.	5719-001	
			Dis.	P-PG-D-1054	

Foglio
8
di 13
Scala
1:10.000

C.T.R. F. 361022

C.T.R. F. 361061

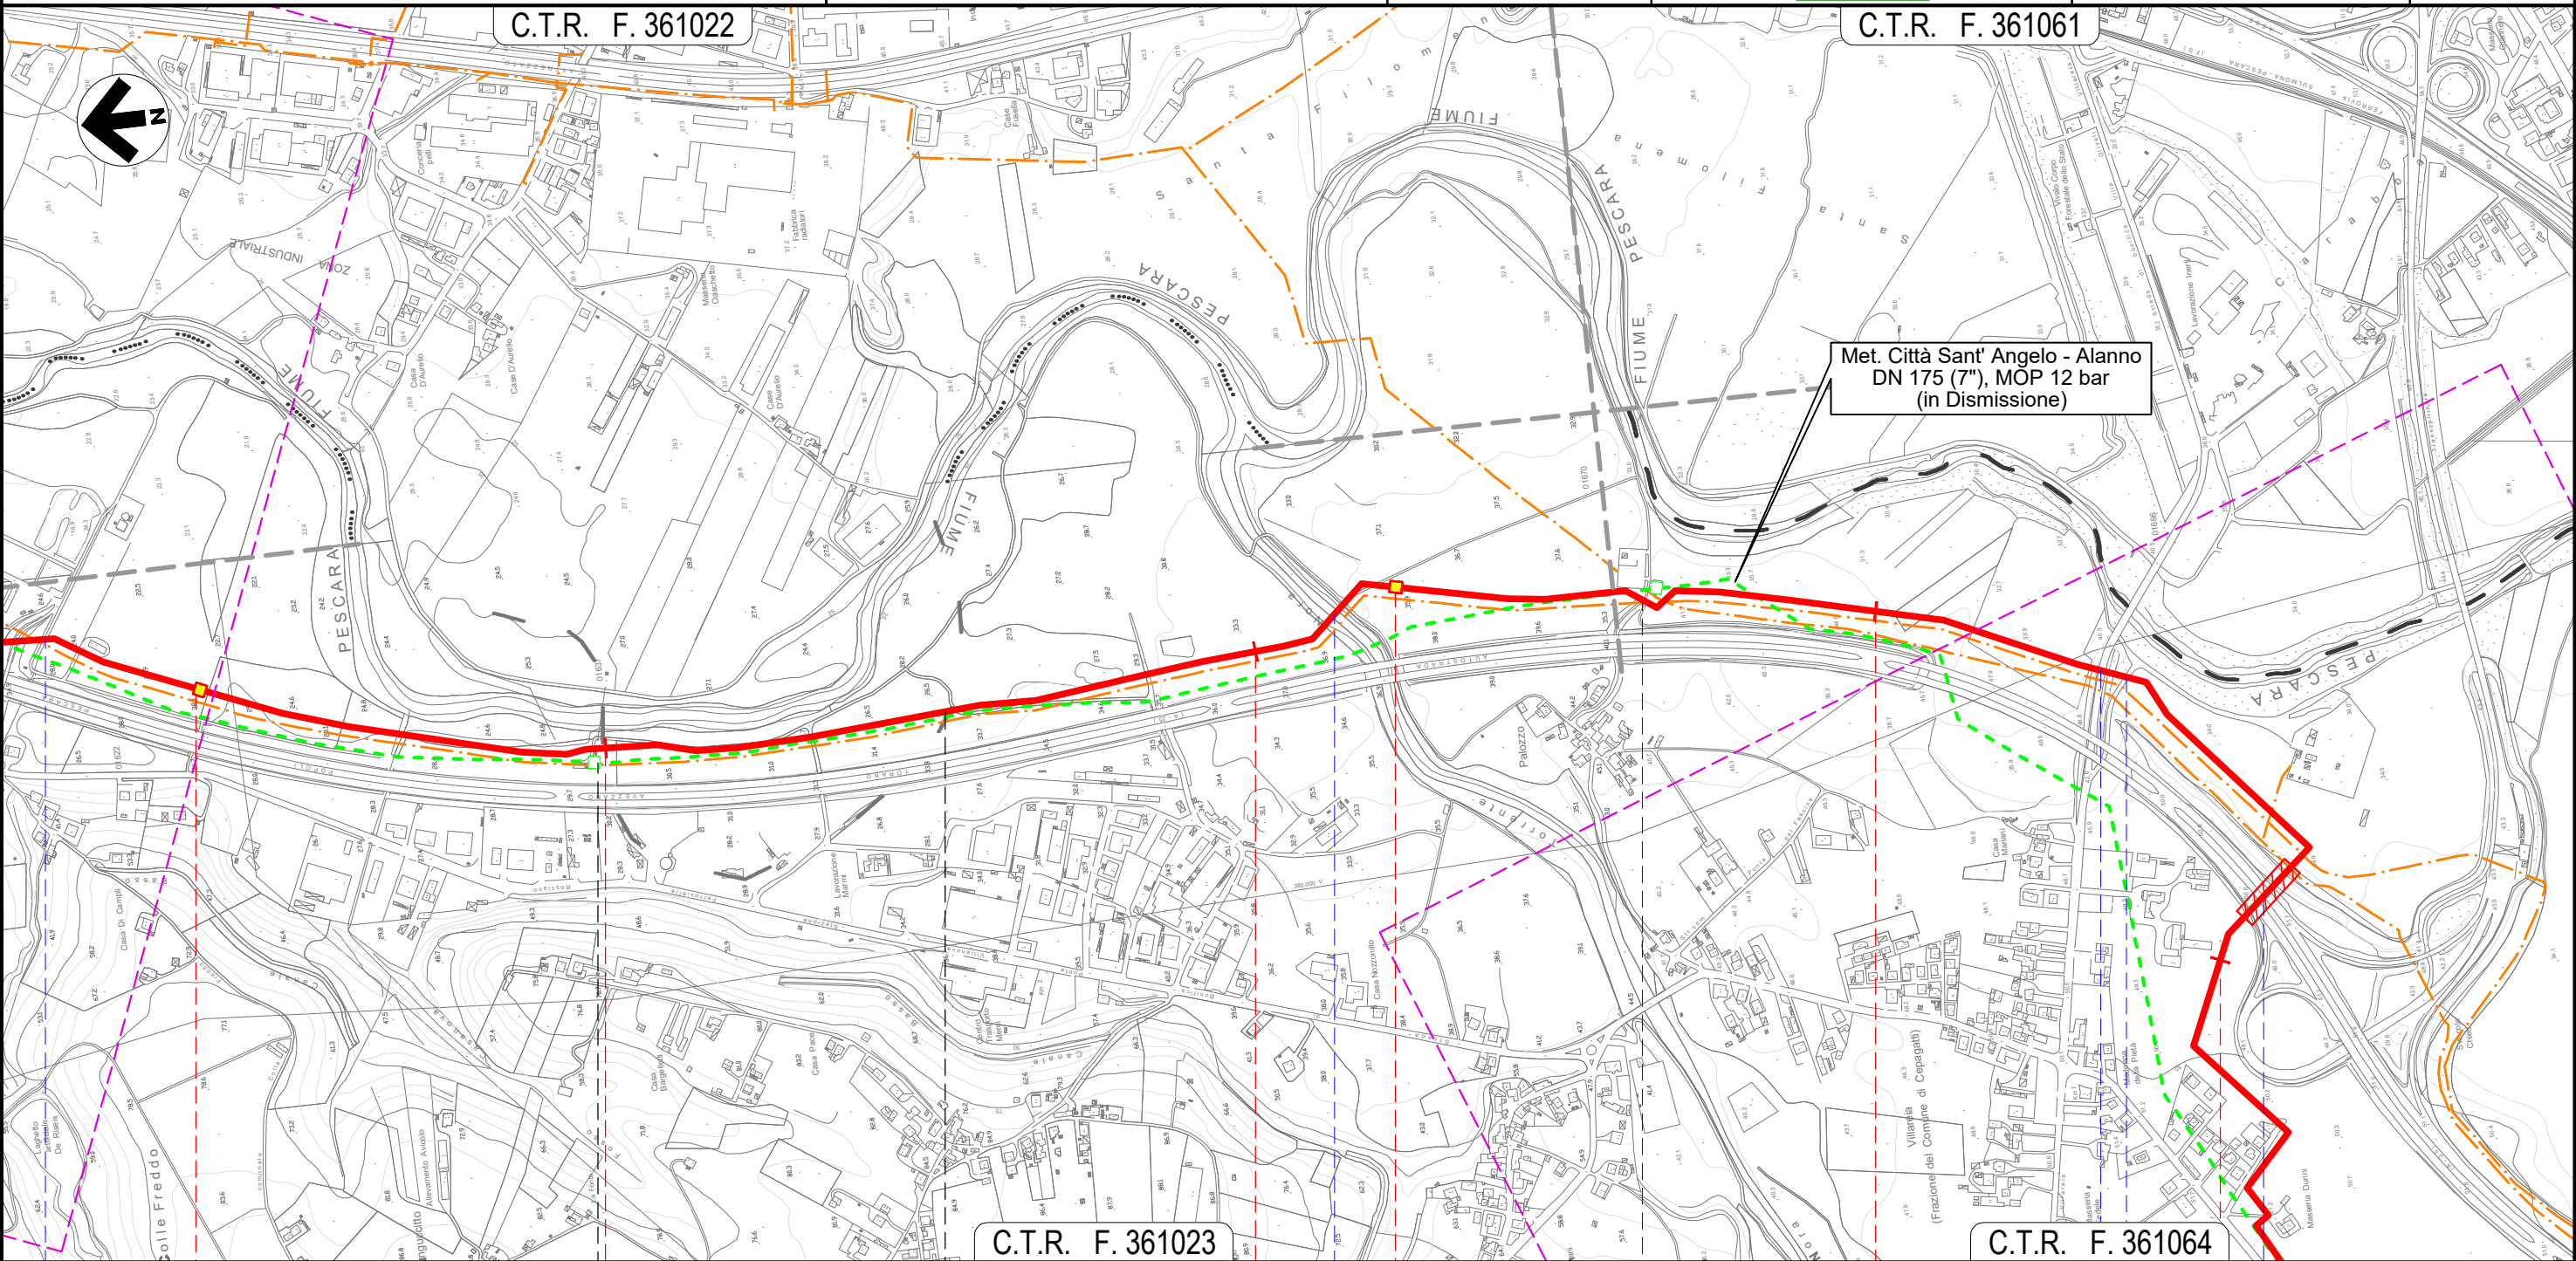

C.T.R. F. 361023

C.T.R. F. 361064

CEPAGATTI

CHIETI

CEPAGATTI

PESCARA

CHIETI

PESCARA



Fosso

Torrente Nora

Strada Contrada
Palazzo

S.P. n.41

Via Ponte
delle Fascine


Autostrada A25

Il presente disegno e' di proprieta' aziendale - La Societa' tutelera' i propri diritti a termine di legge.

METANODOTTO CITTA' SANT'ANGELO - ALANNO

IMPATTO AD OPERA ULTIMATA

Quadro d'unione

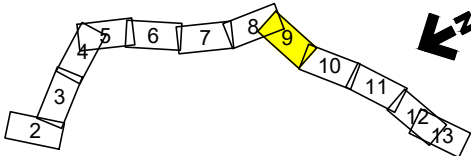

Progettista



0

11/02/22

EMISSIONE PER ENTI

DEL VECCHIO

FRANCESCONE

BANCI

REV.

DATA

DESCRIZIONE

ELABORATO

VERIFICATO

APPROVATO

Comm.

5719-001

Dis.

P-PG-D-1054

Foglio
9

di 13

Scala
1:10.000

C.T.R. F. 361064

Met. SNAM Chieti - Rieti
DN 400 (16"), DP 24 bar
(di futura realizzazione)

Met. Città Sant' Angelo - Alanno
DN 175 (7"), MOP 12 bar
(in Dismissione)

C.T.R. F. 361023

C.T.R. F. 361064

C.T.R. F. 361051

28

29

30

31

CEPAGATTI

PESCARA

ROSCIANO

NODO 6610

NODO 6630

S.P. n.41 Via Ponte delle Fascine Autostrada A25 Via Giovanna D'Arco Eleonora Duse S.P. n.44 S.P. n.44 Via Giovanna D'Arco Percorrenza S.P. n.44 Canale in C.A.

Il presente disegno e' di proprieta' aziendale - La Societa' tutelera' i propri diritti a termine di legge.



METANODOTTO CITTA' SANT'ANGELO - ALANNO

IMPATTO AD OPERA ULTIMATA

Quadro d'unione



0	11/02/22	EMISSIONE PER ENTI		DEL VECCHIO	FRANCESCO	BANCI	Foglio 10 di 13 Scala 1:10.000
REV.	DATA	DESCRIZIONE		ELABORATO	VERIFICATO	APPROVATO	
 Società Gasdotti Italia S.p.A.		Progettista		Comm. 5719-001		Scala 1:10.000	
				Dis. P-PG-D-1054			

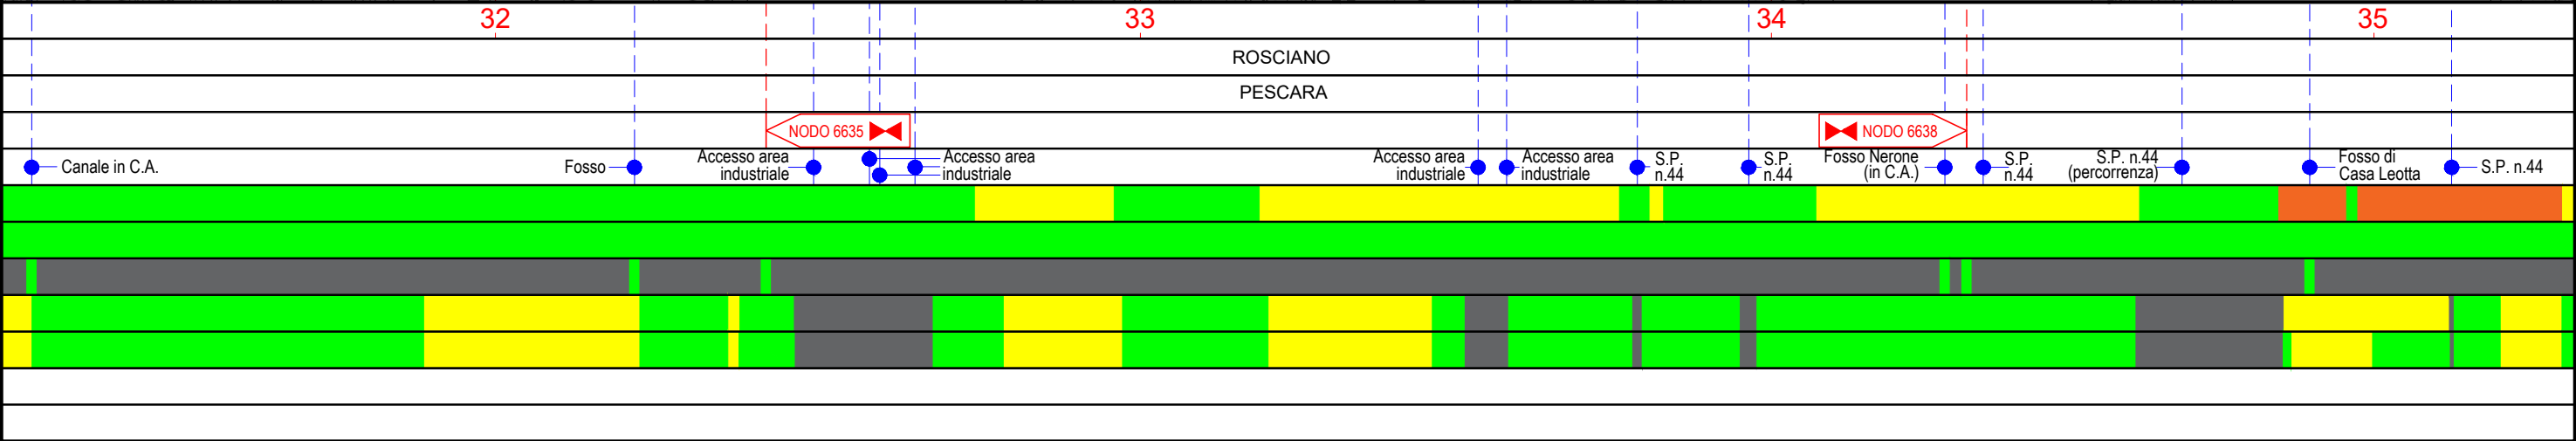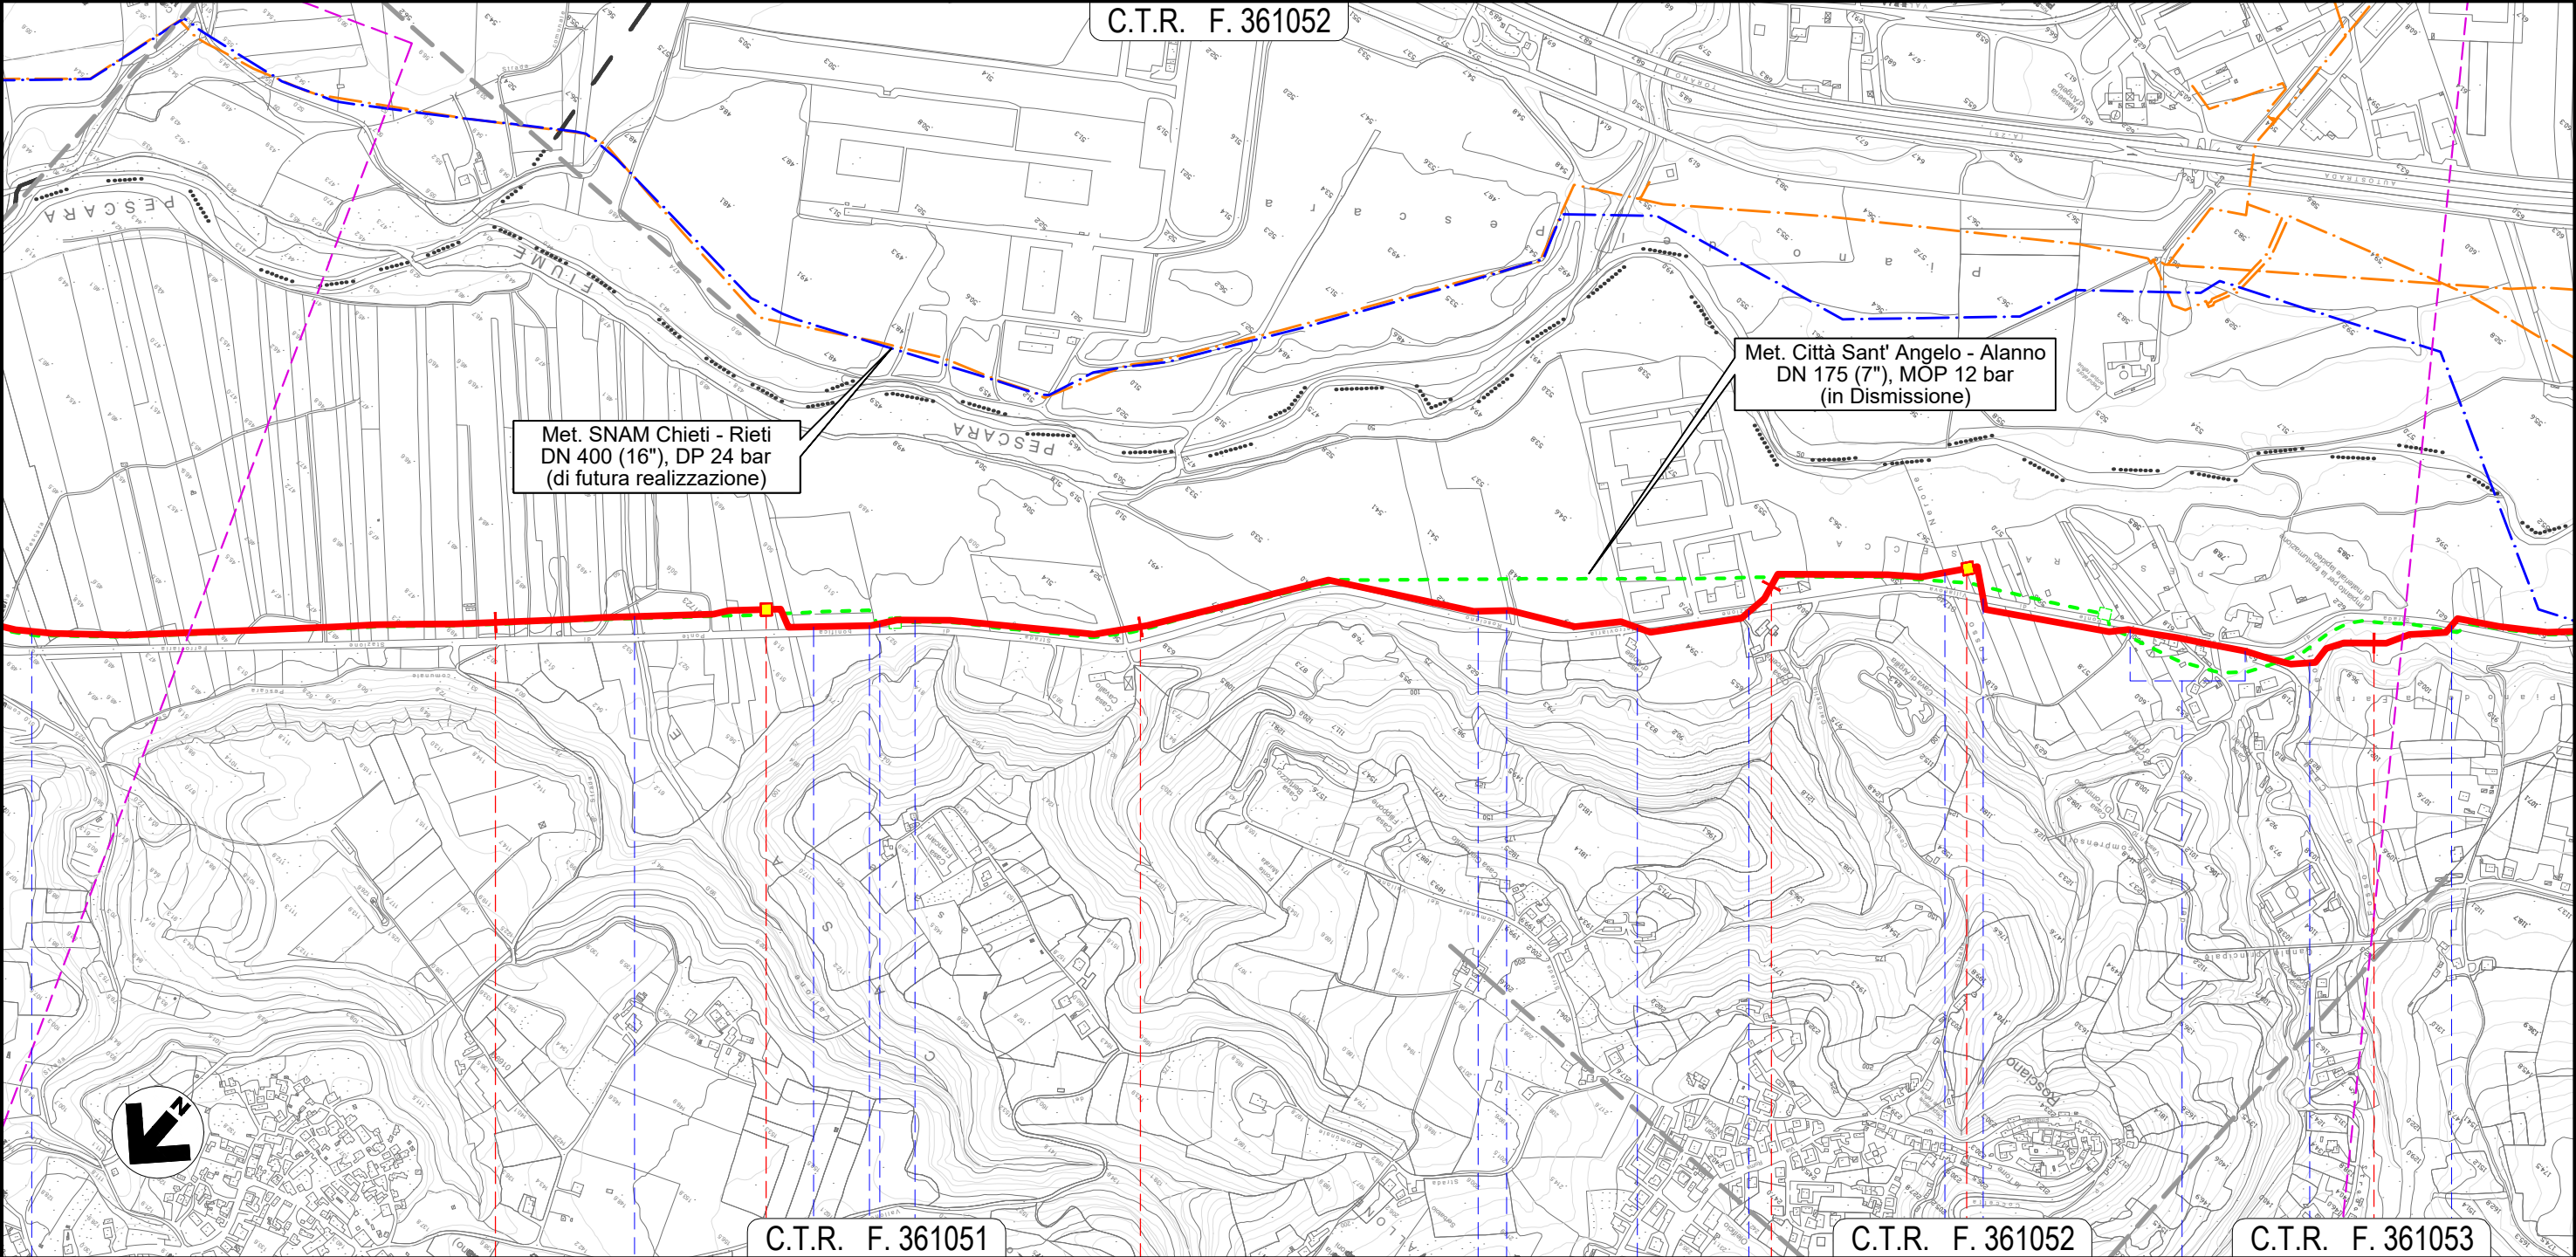

Il presente disegno e' di proprieta' aziendale - La Societa' tutelera' i propri diritti a termine di legge.

METANODOTTO CITTA' SANT'ANGELO - ALANNO

IMPATTO AD OPERA ULTIMATA

Quadro d'unione




0	11/02/22	EMISSIONE PER ENTI		DEL VECCHIO	FRANCESCONE	BANCI	Foglio 11 di 13 Scala 1:10.000
REV.	DATA	DESCRIZIONE		ELABORATO	VERIFICATO	APPROVATO	
 Società Gasdotti Italia S.p.A.		Progettista		Comm. 5719-001			
				Dis. P-PG-D-1054			



C.T.R. F. 351052

C.T.R. F. 361094

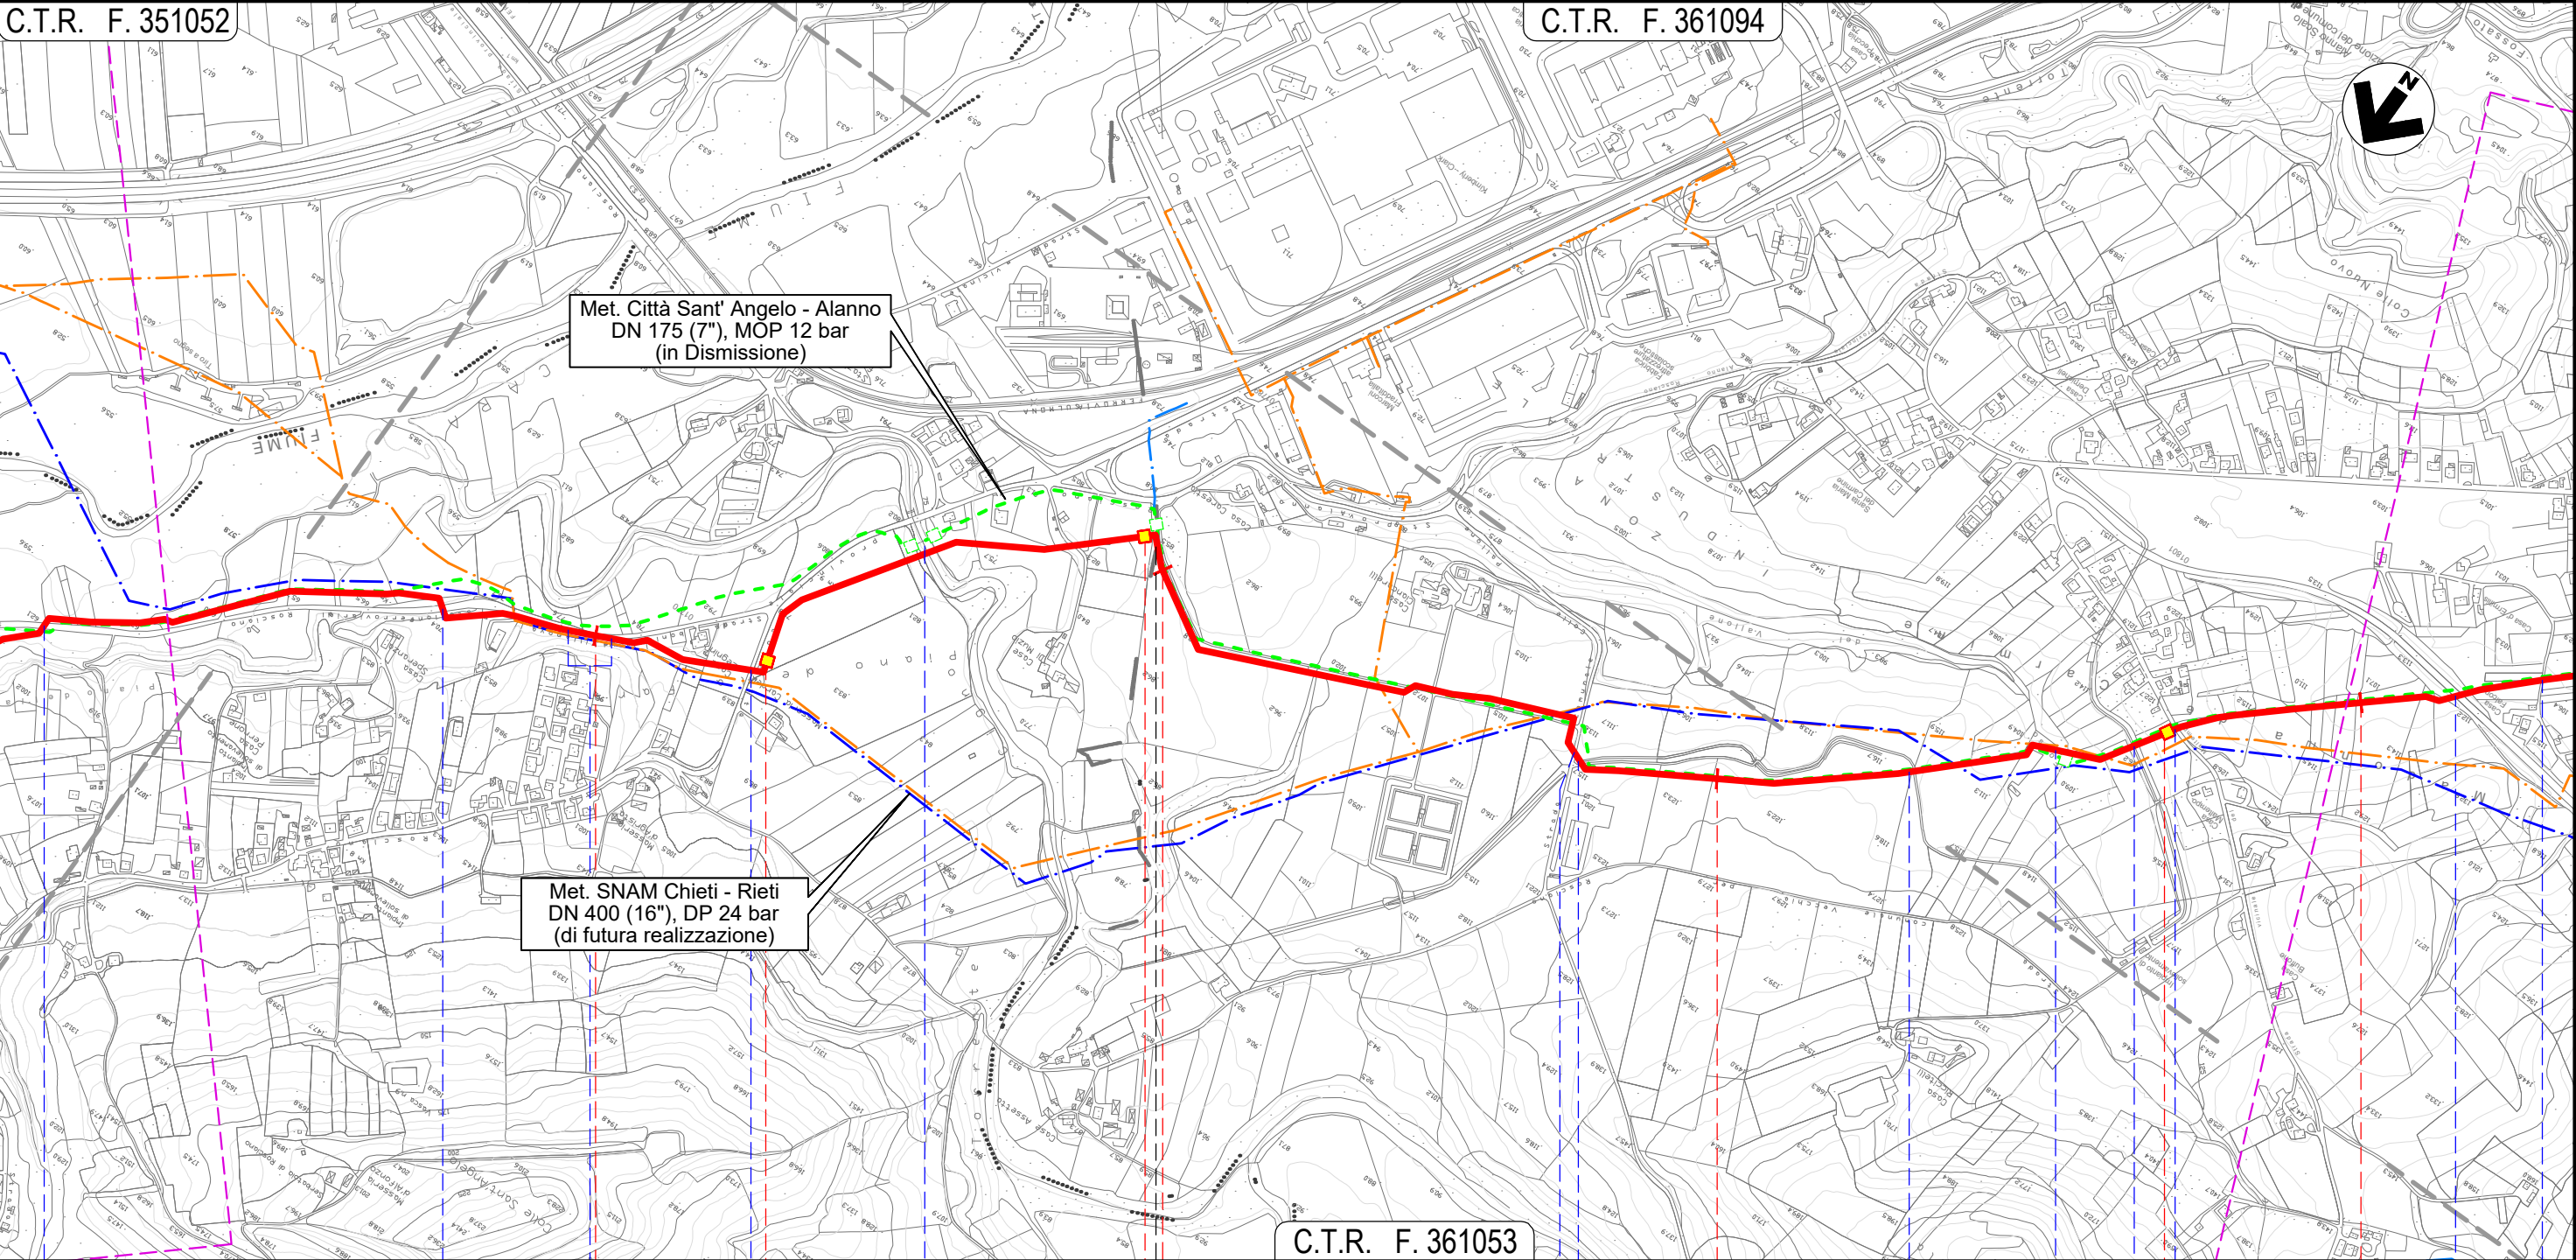

C.T.R. F. 361053

ROSCIANO

PESCARA

ALANNO

NODO 6640

NODO 6655

NODO 6660

S.P. n. 44

S.P. n. 44

S.P. n. 44 (percorrenza)

S.P. n. 47

Torrente Cigno

Canale Alto Via dei Gelsi

Canale Alto Fosso Vallone

S.P. n.48

Strada Consortile Via E. Berlinguer


Il presente disegno e' di proprieta' aziendale - La Societa' tutelera' i propri diritti a termine di legge.

IMPATTO AD OPERA ULTIMATA

1

[illegible]

Foglio
12
di 13
Scala
1:10.000

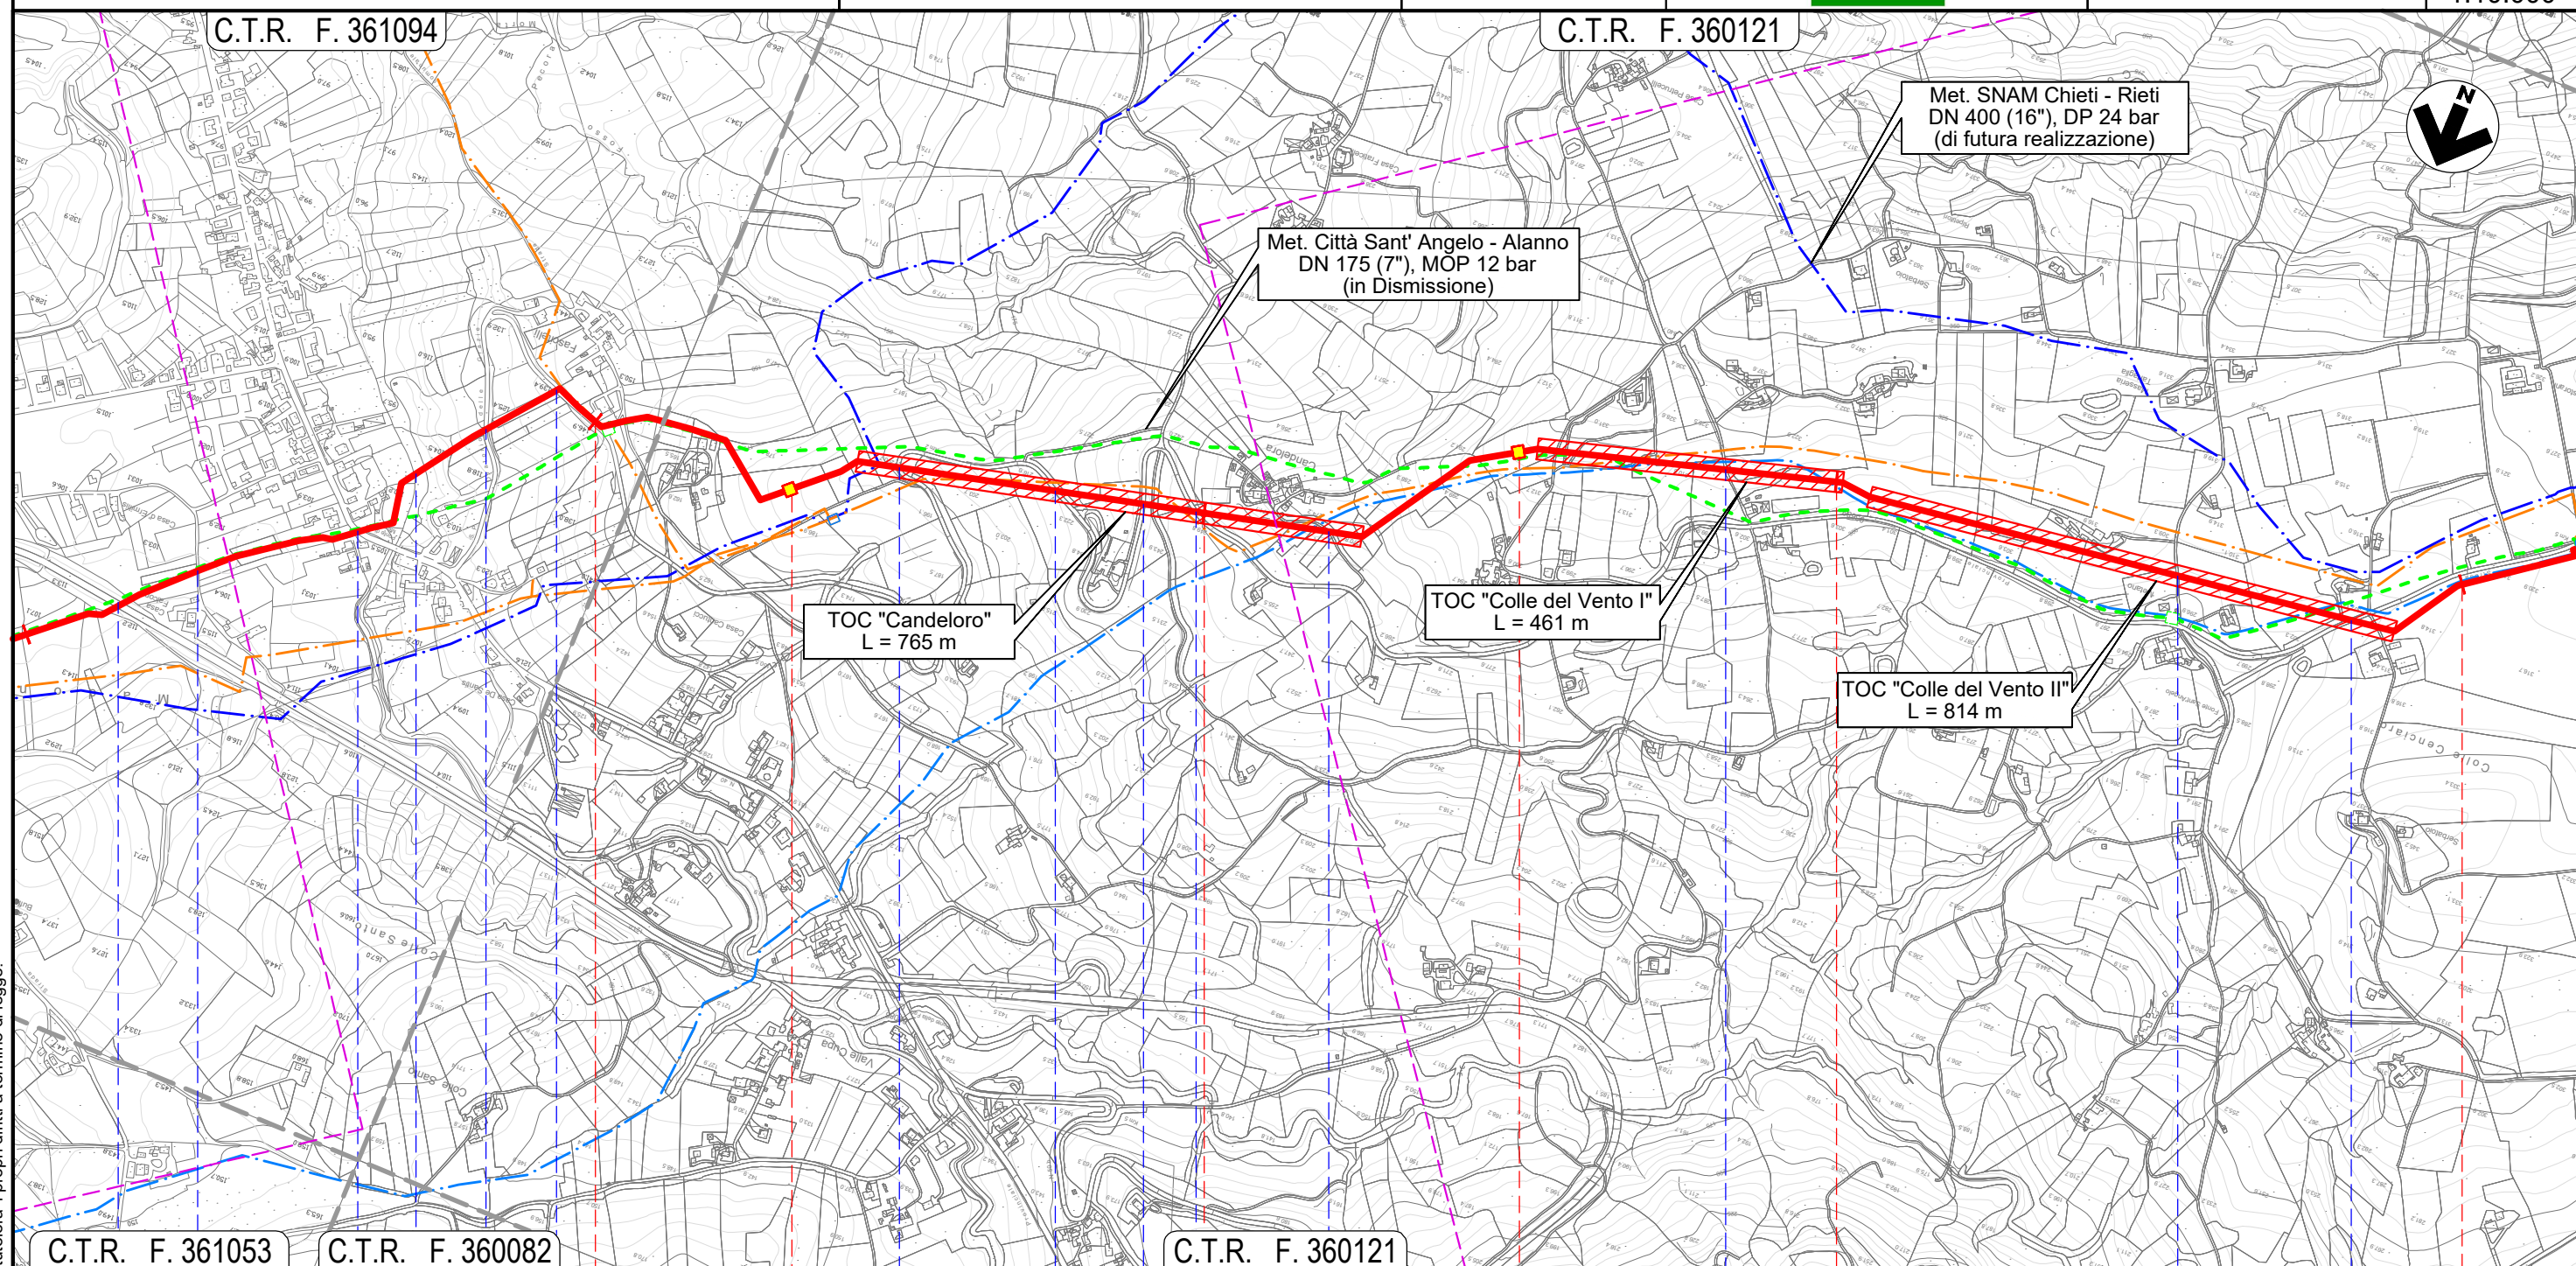

C.T.R. F. 361053

C.T.R. F. 360082

C.T.R. F. 360121

40

41

42

43

ALANNO

PESCARA

NODO 6690

Via Colle
del Vento

Via Colle
del Vento

S.P.
n.49

Strada
Consortile

Via
Berl

S.P.
n.40

Il Fos-
-satello

P.
49-2

P.
49-2

S.P.
n.49-2

S.P.
n.49-2

S.P.
49-2

S.P.
n.49-2

Vi
Ca

Via Case
Candeloro

A red line graph on a white background. The graph starts with a vertical line segment, then rises steeply at an angle, and finally continues as a horizontal line segment to the right.

Via Colle
del Vent

Via Col
del Ven

S.P.
n.49-2

Il presente disegno e' di proprieta' aziendale - La Societa' tutelera' i propri diritti a termine di legge.


METANODOTTO CITTA' SANT'ANGELO - ALANNO

IMPATTO AD OPERA ULTIMATA

Quadro d'unione



0	11/02/22	EMISSIONE PER ENTI		DEL VECCHIO	FRANCESCO	BANCI	Foglio 13 di 13 Scala 1:10.000
REV.	DATA	DESCRIZIONE		ELABORATO	VERIFICATO	APPROVATO	
 Società Gasdotti Italia S.p.A.		Progettista		Comm. 5719-001			
				Dis. P-PG-D-1054			

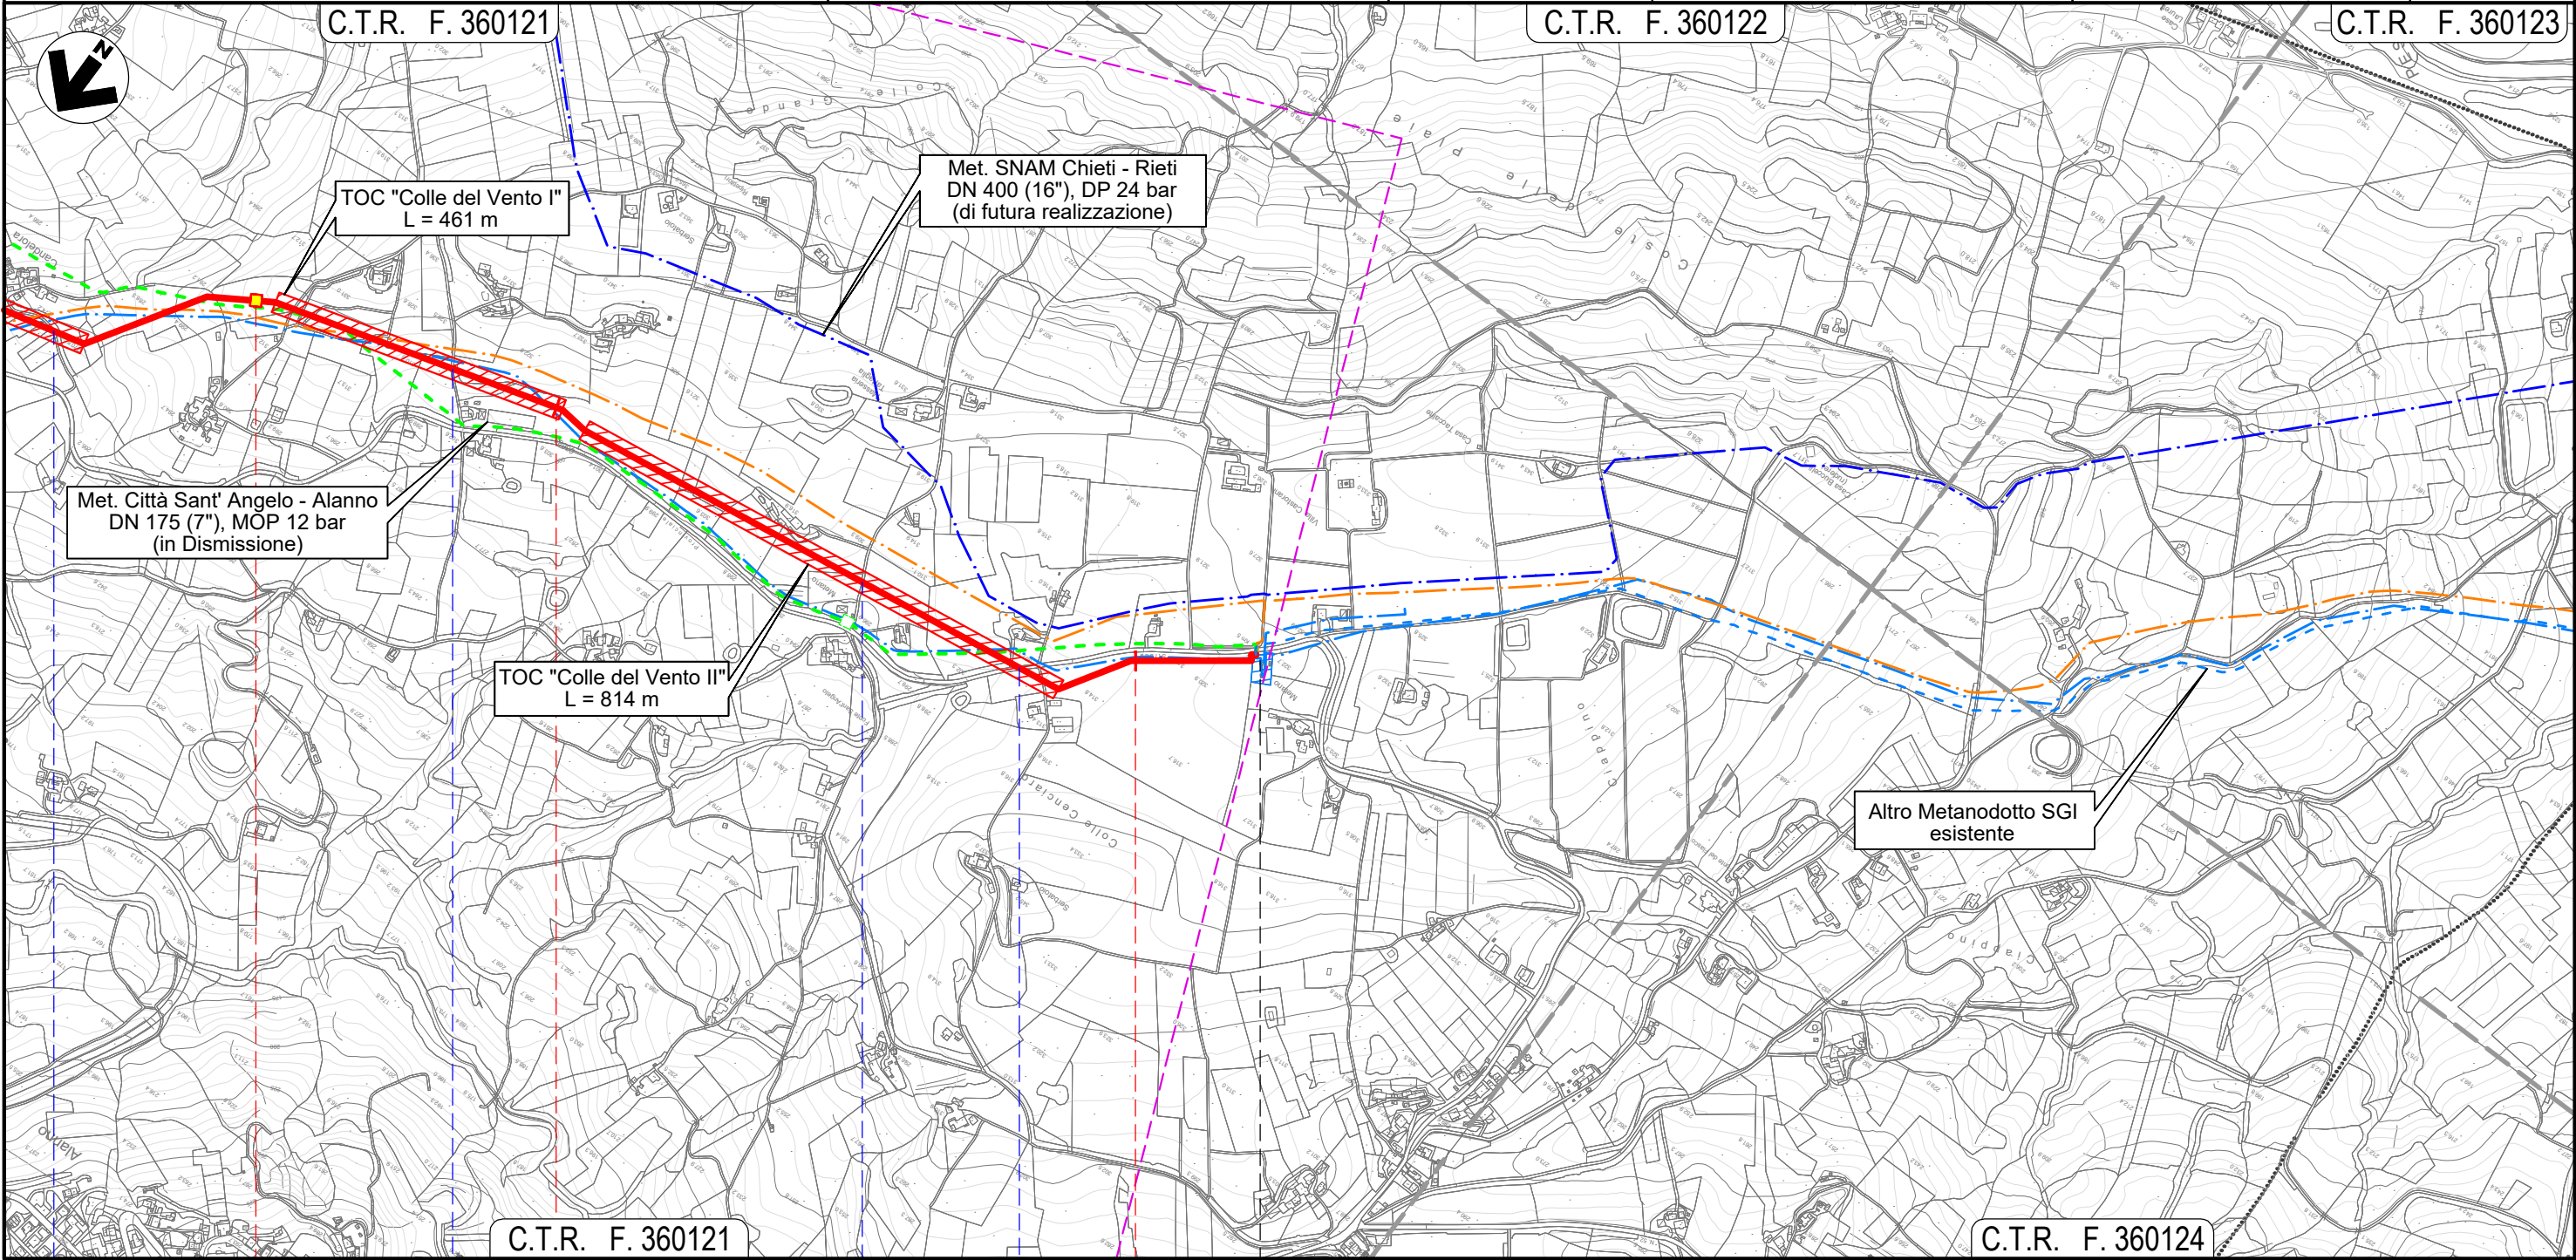

C.T.R. F. 360121



C.T.R. F. 360124

42

43

43+193

ALANNO
PESCARA

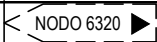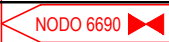

Via Case Candeloro

Via Colle
del Vento

Via Colle
del Vento

S.P. n.49-2



Il presente disegno e' di proprieta' aziendale - La Societa' tutelera' i propri diritti a termine di legge.