

Il presente disegno e' di proprieta' aziendale - La Societa' tutelera' i propri diritti a termine di legge.

LEGENDA

SIMBOLOGIA CARTOGRAFICA

- Metanodotto da dismettere
DN 175 (7"), MOP 12 bar
- Metanodotto in progetto
DN 200 (8"), DP 60 bar, MOP 12 bar
- Opere connesse in progetto
- Metanodotto in esercizio
da ricollegare
- Metanodotti SGI esistenti
- Altri Metanodotti esistenti
- Aree impianti stacco-terminale
in progetto
- Aree impianti stacco-terminale
SGI esistenti
- Aree impianti esistenti
- Opere connesse in dismissione

T.O.C. - Trivelle spingitubo principali

Impianti di linea in progetto

Impianti di linea da porre fuori
esercizio e recuperare

Impianti di linea in esercizio

Strade di accesso provvisorio

Adeguamento strade esistenti

Strade provvisorie su
infrastrutture private

Limite sovrapposizione fogli


Metanodotto SNAM Chieti - Rieti
DN 400 (16") DP=MOP 24 bar
(di futura realizzazione)

Dismissione collegamento - NODO
DN xxx (x"), MOP xx bar
L = xx m

SIMBOLOGIA MECCANICA

- Punto di intercettazione di linea (P.I.L.)
- Punto di intercettazione di derivazione importante (P.I.D.I.)
- Punto di intercettazione e derivazione semplice con stacco da Linea (P.I.D.S.)
- Punto di intercettazione con discaggio di allacciamento (P.I.D.A.)
- Impianto di riduzione/regolazione della pressione
- Spurgo

Progressiva chilometrica	N.	
Comuni	COMUNE	
Province	PROVINCIA	
Impianti	TIPO - N. - DISM.	
Attraversamenti	TIPOLOGIA ATTRAVERSATA (SS n.##, corso d'acqua, ferrovia, ecc.)	
Strade - Piste - Piazzole	ADEGUAMENTI STRADE	STRADE PROVVISORIE
Fascia di lavoro	ALLARGATA	RIDOTTA
Tratto in rimozione con scavo a cielo aperto		
Interruzione di pista lavoro	Tratto da lasciare in opera e intasare	Tratto con estrazione tubo di linea e intasamento del tubo di protezione
Attraversamenti (opere connesse)	TIPOLOGIA ATTRAVERSATA (SS n.##, corso d'acqua, ferrovia, ecc.)	

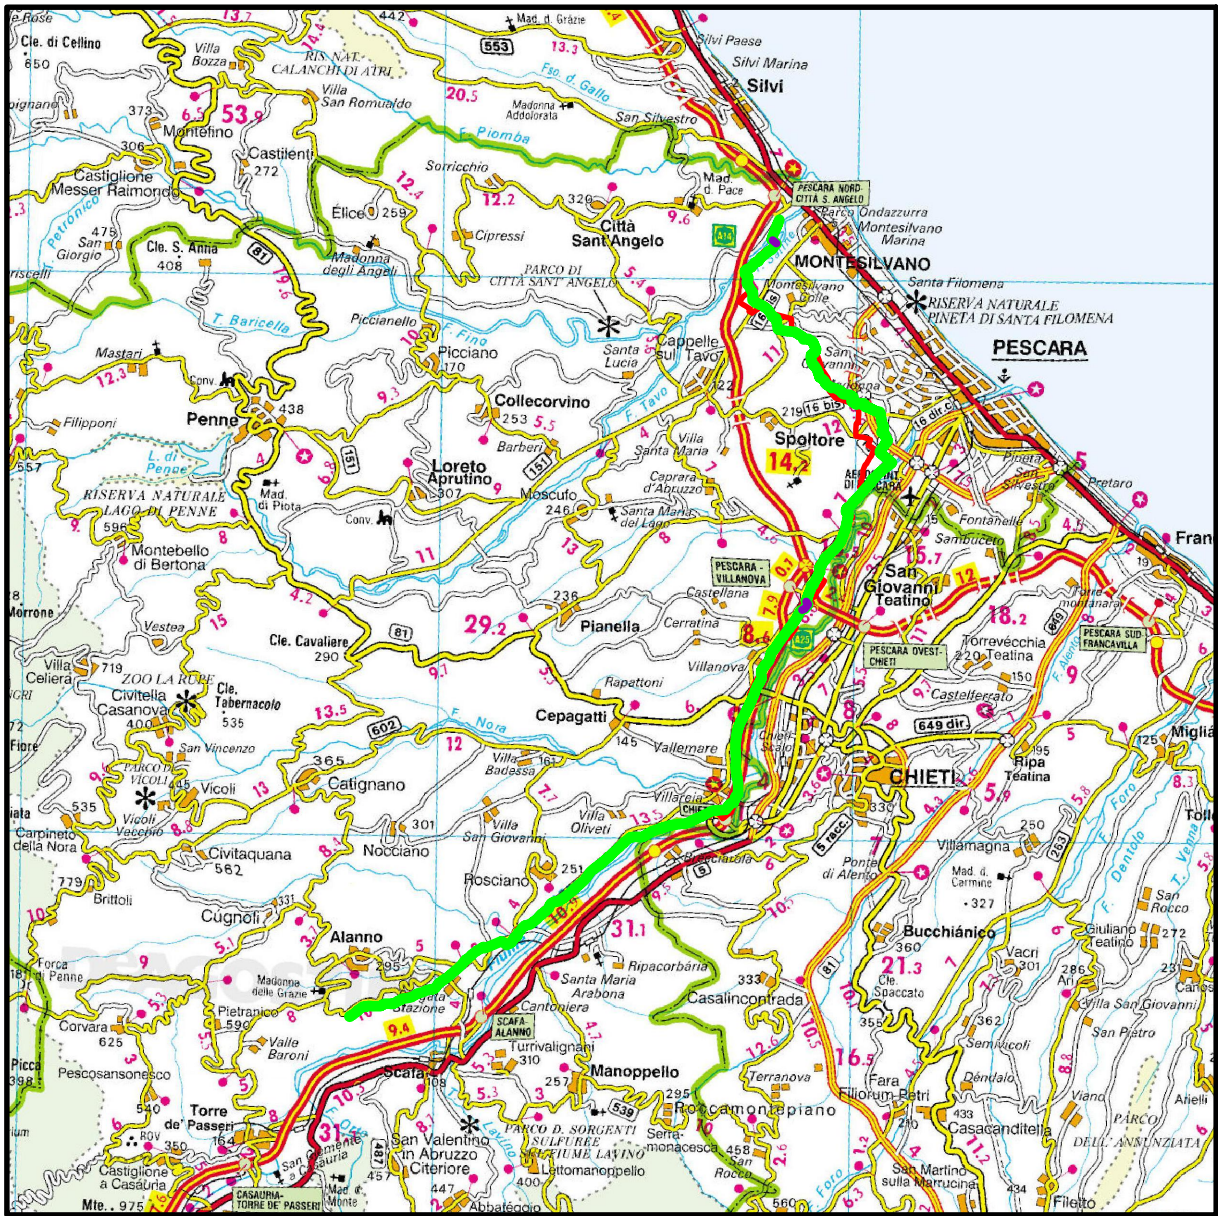


COROGRAFIA 1:250.000

0	11/02/22	EMISSIONE PER ENTI		MARCHETTI	VARANI	BANCI
REV.	DATA	DESCRIZIONE		ELABORATO	VERIFICATO	APPROVATO
 Società Gasdotti Italia S.p.A.		Progettista 		COMMESSA 5719		UNITA' 001
METANODOTTO CITTA' SANT'ANGELO - ALANNO				DISEGNO D-PG-D-1000		
				REVISIONE 0		
Dismissione Condotta Esistente TRACCIATO DI PROGETTO				FG. 1 DI 13		
				SCALA 1:10.000		



METANODOTTO CITTA' SANT'ANGELO - ALANNO

Dismissione Condotta Esistente
TRACCIATO DI PROGETTO

Quadro d'unione

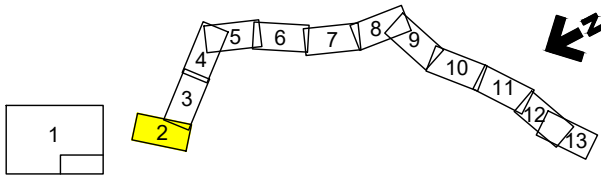

						Foglio 2 di 13 Scala 1:10.000	
0	11/02/22	EMISSIONE PER ENTI		MARCHETTI	VARANI		BANCI
REV.	DATA	DESCRIZIONE		ELABORATO	VERIFICATO		APPROVATO
 Società Gasdotti Italia S.p.A.		Progettista 	Comm. 5719-001				
			Dis. D-PG-D-1000				

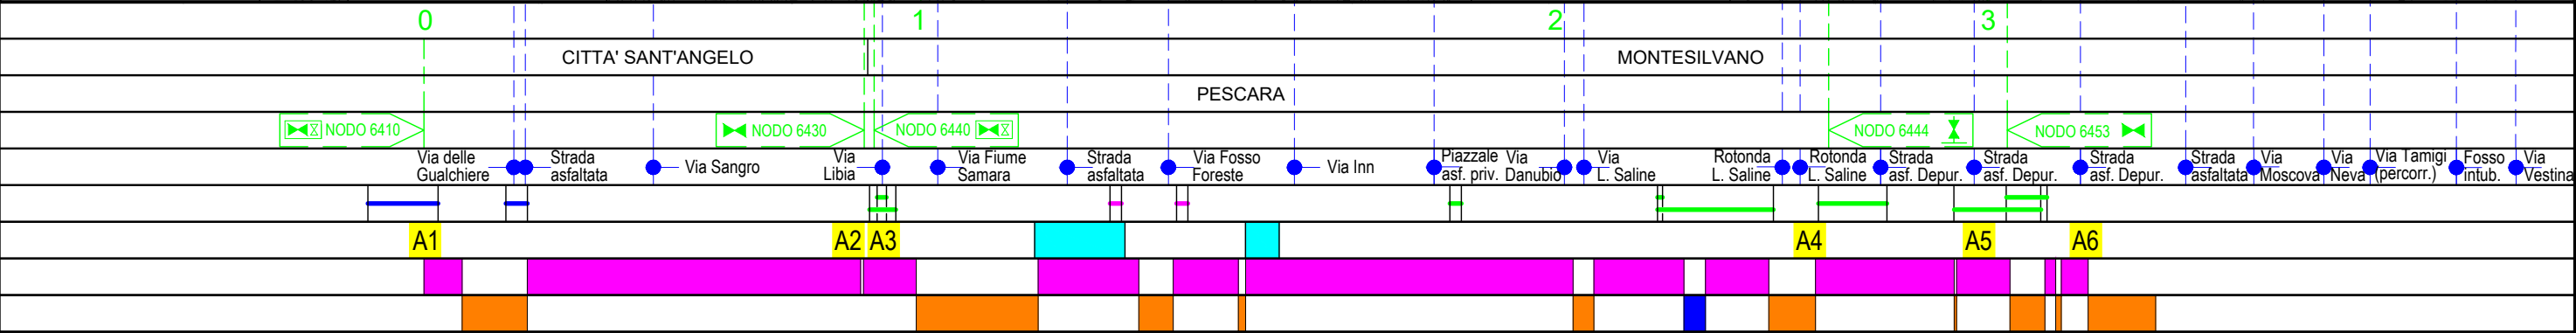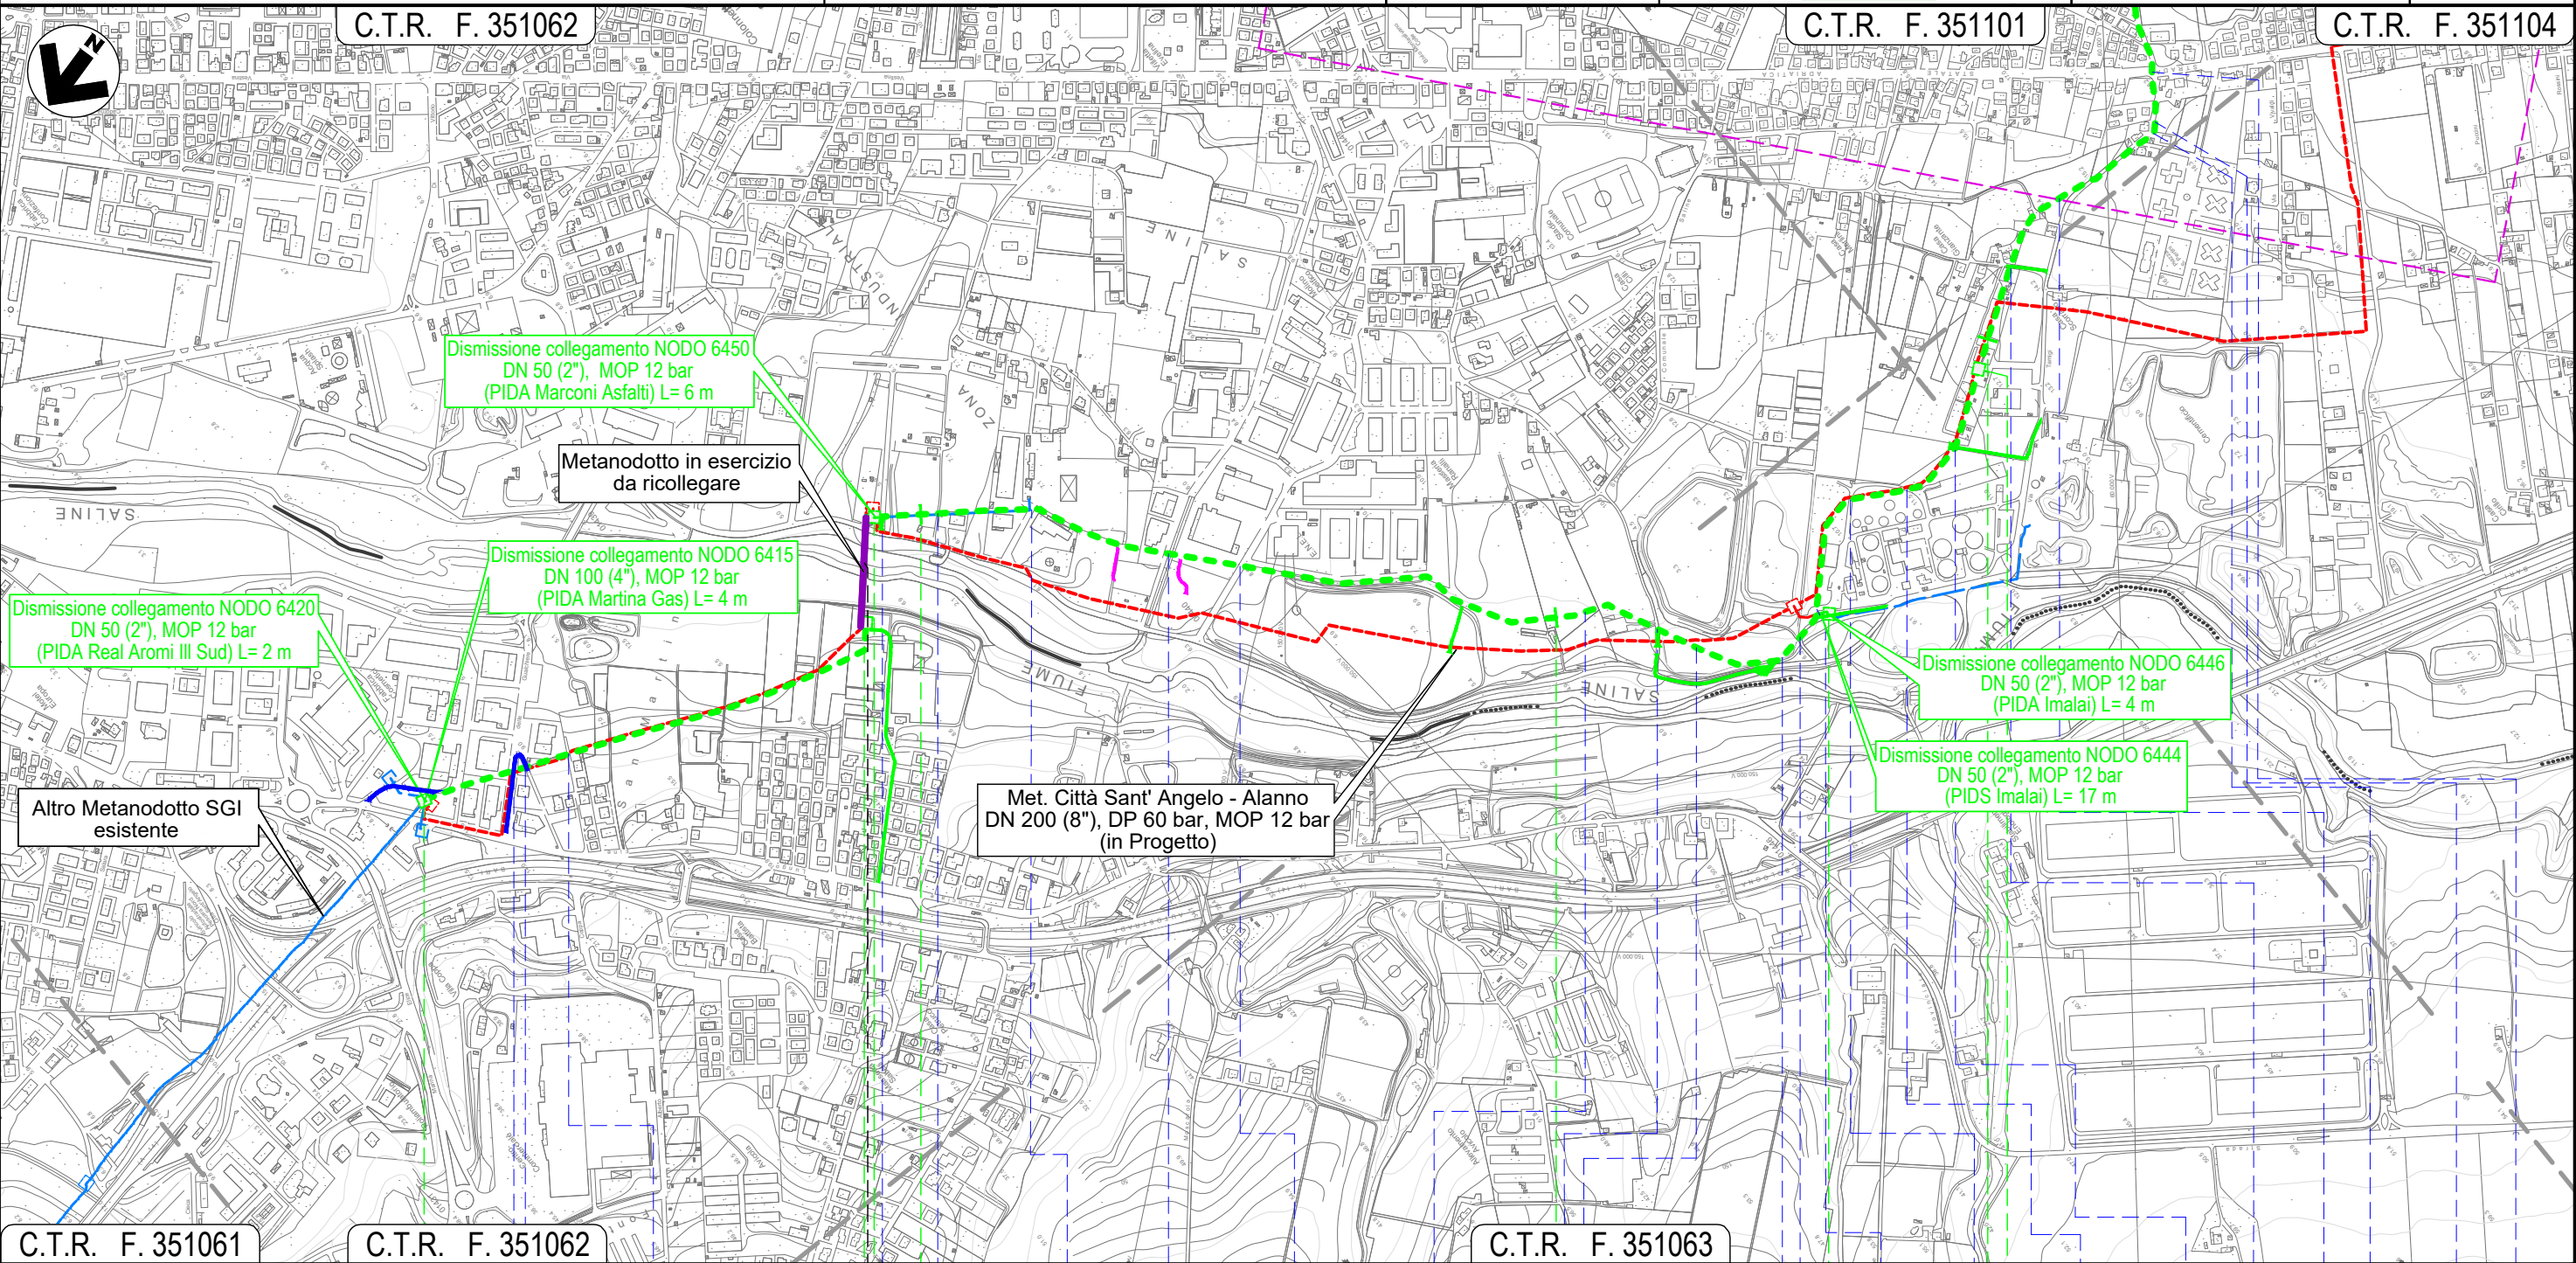


Il presente disegno e' di proprieta' aziendale - La Societa' tutelera' i propri diritti a termine di legge.

METANODOTTO CITTA' SANT'ANGELO - ALANNO

Dismissione Condotta Esistente
TRACCIATO DI PROGETTO

Quadro d'unione

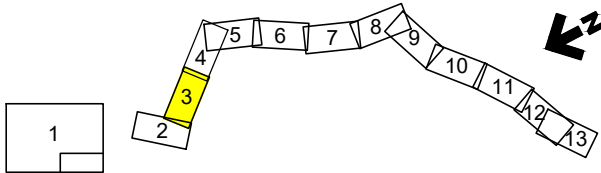

0	11/02/22	EMISSIONE PER ENTI		MARCHETTI	VARANI	BANCI	Foglio 3
REV.	DATA	DESCRIZIONE		ELABORATO	VERIFICATO	APPROVATO	
		Progettista 		Comm. 5719-001			di 13 Scala 1:10.000
				Dis. D-PG-D-1000			



C.T.R. F. 351062

C.T.R. F. 351101

Met. Città Sant' Angelo - Alanno
DN 200 (8"), DP 60 bar, MOP 12 bar
(in Progetto)

C.T.R. F. 351104

C.T.R. F. 351101

C.T.R. F. 351102

MONTESILVANO
PESCARA

NODO 6457

NODO 6460

NODO 6470

Via Tamigi (percorrenza) Fosso intubato Via Vestina Via Fratelli Cervi (percorrenza) Via Fonte d'Olmo Est (percorrenza) Strada priv. asfaltata S.P. n.25 Piazzale asf. priv. Strada da Denominare 15 Fosso Mazzocco Strada C. San Giovanni Fosso Strada priv. asfaltata Via Giorgio La Pira Strada priv. asfaltata Strada Da Denominare N.32 (percorrenza) Strada asfaltata Strada Da Denominare N.32 (percorrenza) Strada Da Denominare N.32

A7

A8

A9

A10

Il presente disegno e' di proprieta' aziendale - La Societa' tutelera' i propri diritti a termine di legge.

METANODOTTO CITTA' SANT'ANGELO - ALANNO

Dismissione Condotta Esistente
TRACCIATO DI PROGETTO

Quadro d'unione



0

11/02/22

EMISSIONE PER ENTI

MARCHETTI

VARANI

BANCI

Foglio
4

REV.

DATA

DESCRIZIONE

ELABORATO

VERIFICATO

APPROVATO

di 13
Scala
1:10.000



Progettista



Comm.

5719-001


Dis.

D-PG-D-1000

C.T.R. F. 351114

C.T.R. F. 351113

C.T.R. F. 351101

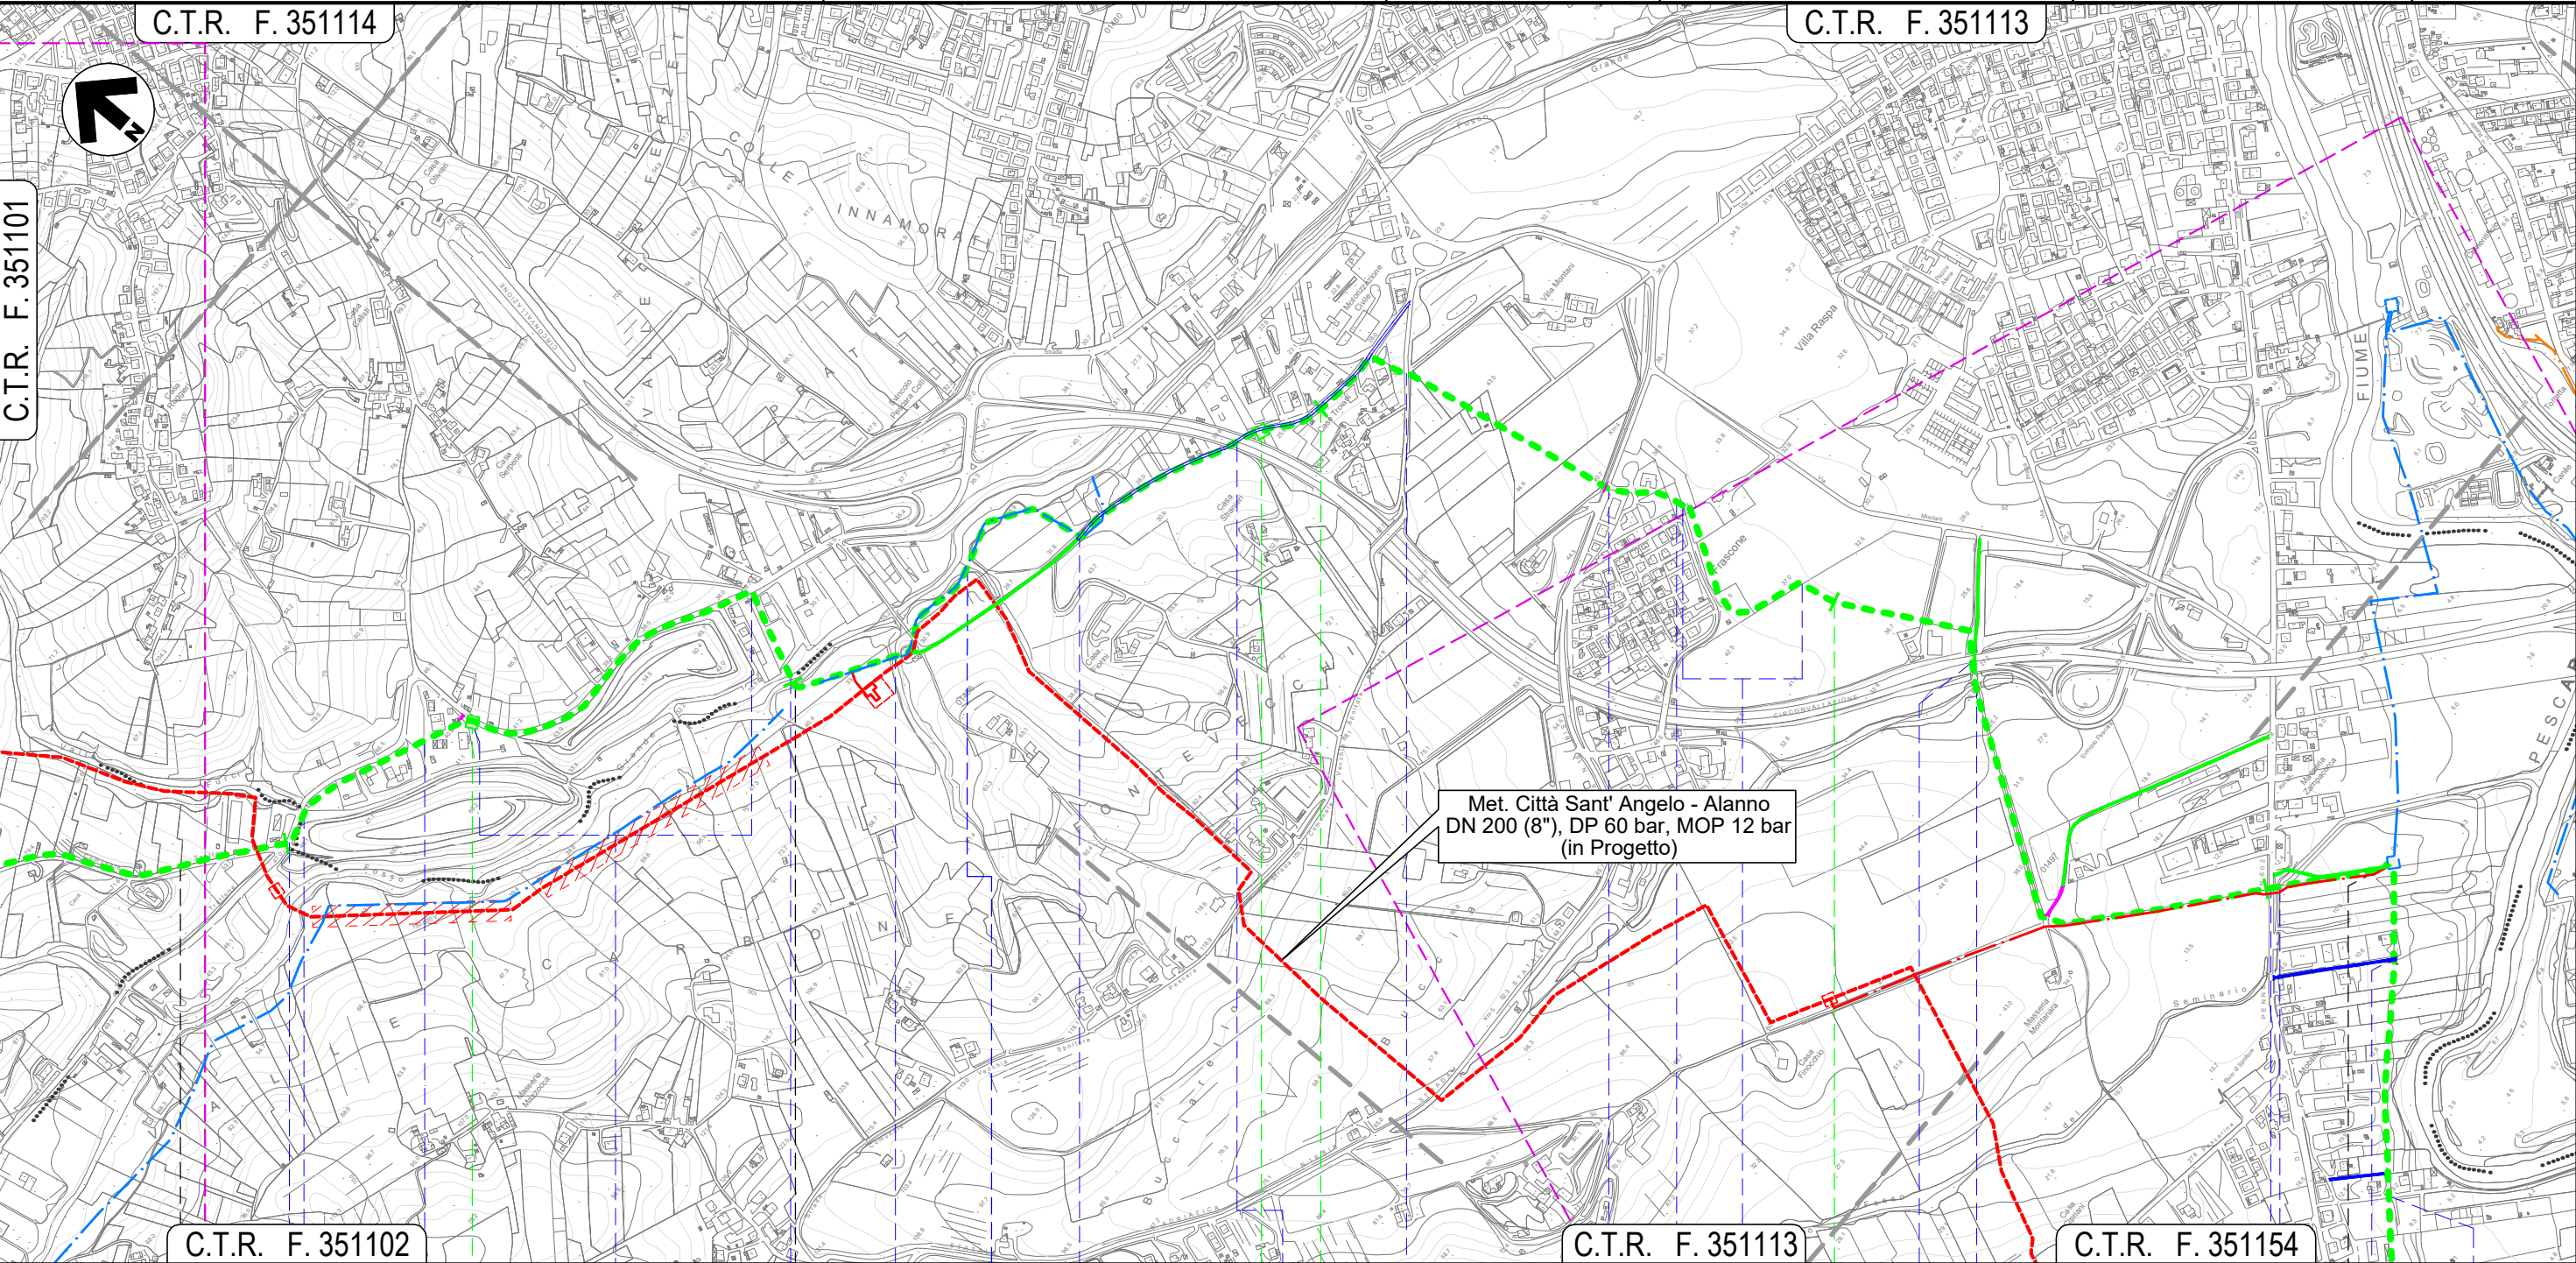

C.T.R. F. 351102

C.T.R. F. 351113

C.T.R. F. 351154

MONTESILVANO

PESCARA

SPOLTRE

PESCARA

Strada Comunale Prati

Fosso Valle Furci

Fosso

Strada Com. Prati (percorrenza)

Fosso Grande

Fosso

Fosso

Via Fonte Vecchia

S.S. n.714

Via Valle Carbone

S.R. n.16 bis

Via Vasto

strada priv. asfaltata (percorrenza)

S.S. n.714

Fosso

S.R. n.602

Fosso del Seminario

Viale Europa

Via Tenna

NODO 6490

NODO 6495

NODO 6500

A11

A12

A13

A14

A15

A16

Il presente disegno e' di proprieta' aziendale - La Societa' tutelera' i propri diritti a termine di legge.

METANODOTTO CITTA' SANT'ANGELO - ALANNO

Dismissione Condotta Esistente
TRACCIATO DI PROGETTO

Quadro d'unione



0

11/02/22

EMISSIONE PER ENTI

MARCHETTI

VARANI

BANCI

Foglio

5

di 13

Scala
1:10.000

REV.

DATA

DESCRIZIONE

ELABORATO

VERIFICATO

APPROVATO



Progettista



Comm.

5719-001

Dis.

D-PG-D-1000

C.T.R. F. 351113

C.T.R. F. 351154

C.T.R. F. 351153

Met. Città Sant' Angelo - Alanno
DN 200 (8"), DP 60 bar, MOP 12 bar
(in Progetto)

C.T.R. F. 351113

C.T.R. F. 351141

11

12



13

14

15

SPOLTORE

PESCARA

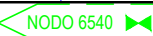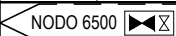

strada priv. asfaltata
(percorrenza)

S.S.
n.714

Fosso

S.R. n.602

Fosso del
Seminario

Viale
Europa

Via
Tenna

Piazzale
asf. priv.

Strada
asfaltata

Piazzale
asf. priv.

Piazzale
asf. priv.

Via Livenza

Piazzale
asf. priv.

Strada
asfaltata

Fosso
intubato

S.R. n.602
(percorrenza)

Via
Arno

Via
Adda

Fosso

Via Mincio

Via Aterno

Via
Pescara

A15

A16


A17 A18

A19

METANODOTTO CITTA' SANT'ANGELO - ALANNO

Dismissione Condotta Esistente
TRACCIATO DI PROGETTO

Quadro d'unione

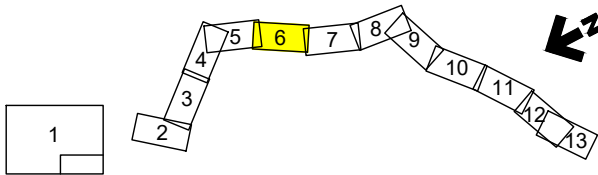



0	11/02/22	EMISSIONE PER ENTI		MARCHETTI	VARANI	BANCI	Foglio 6 di 13 Scala 1:10.000
REV.	DATA	DESCRIZIONE		ELABORATO	VERIFICATO	APPROVATO	
 Società Gasdotti Italia S.P.A.		Progettista		Comm. 5719-001			
				Dis. D-PG-D-1000			



C.T.R. F. 351153

C.T.R. F. 351142

C.T.R. F. 361021

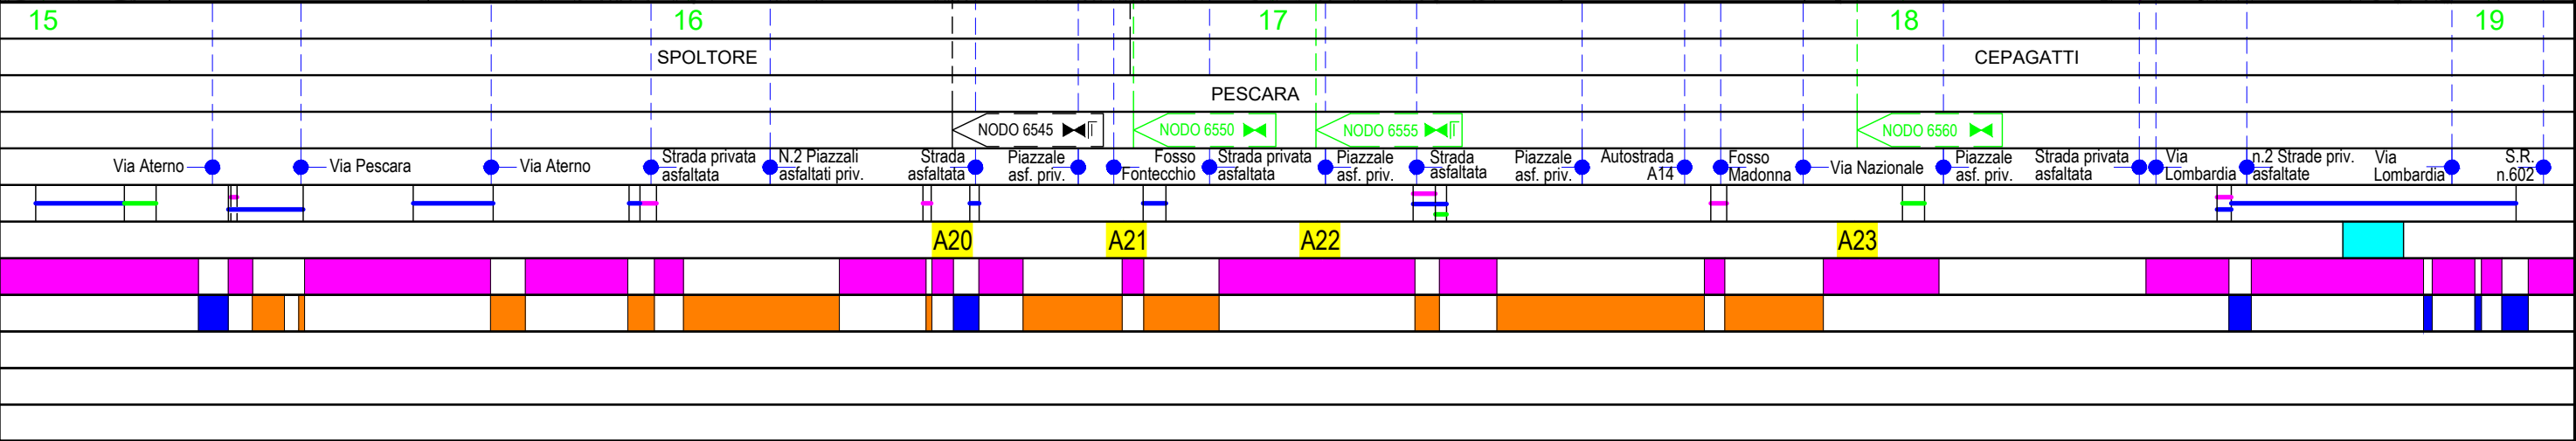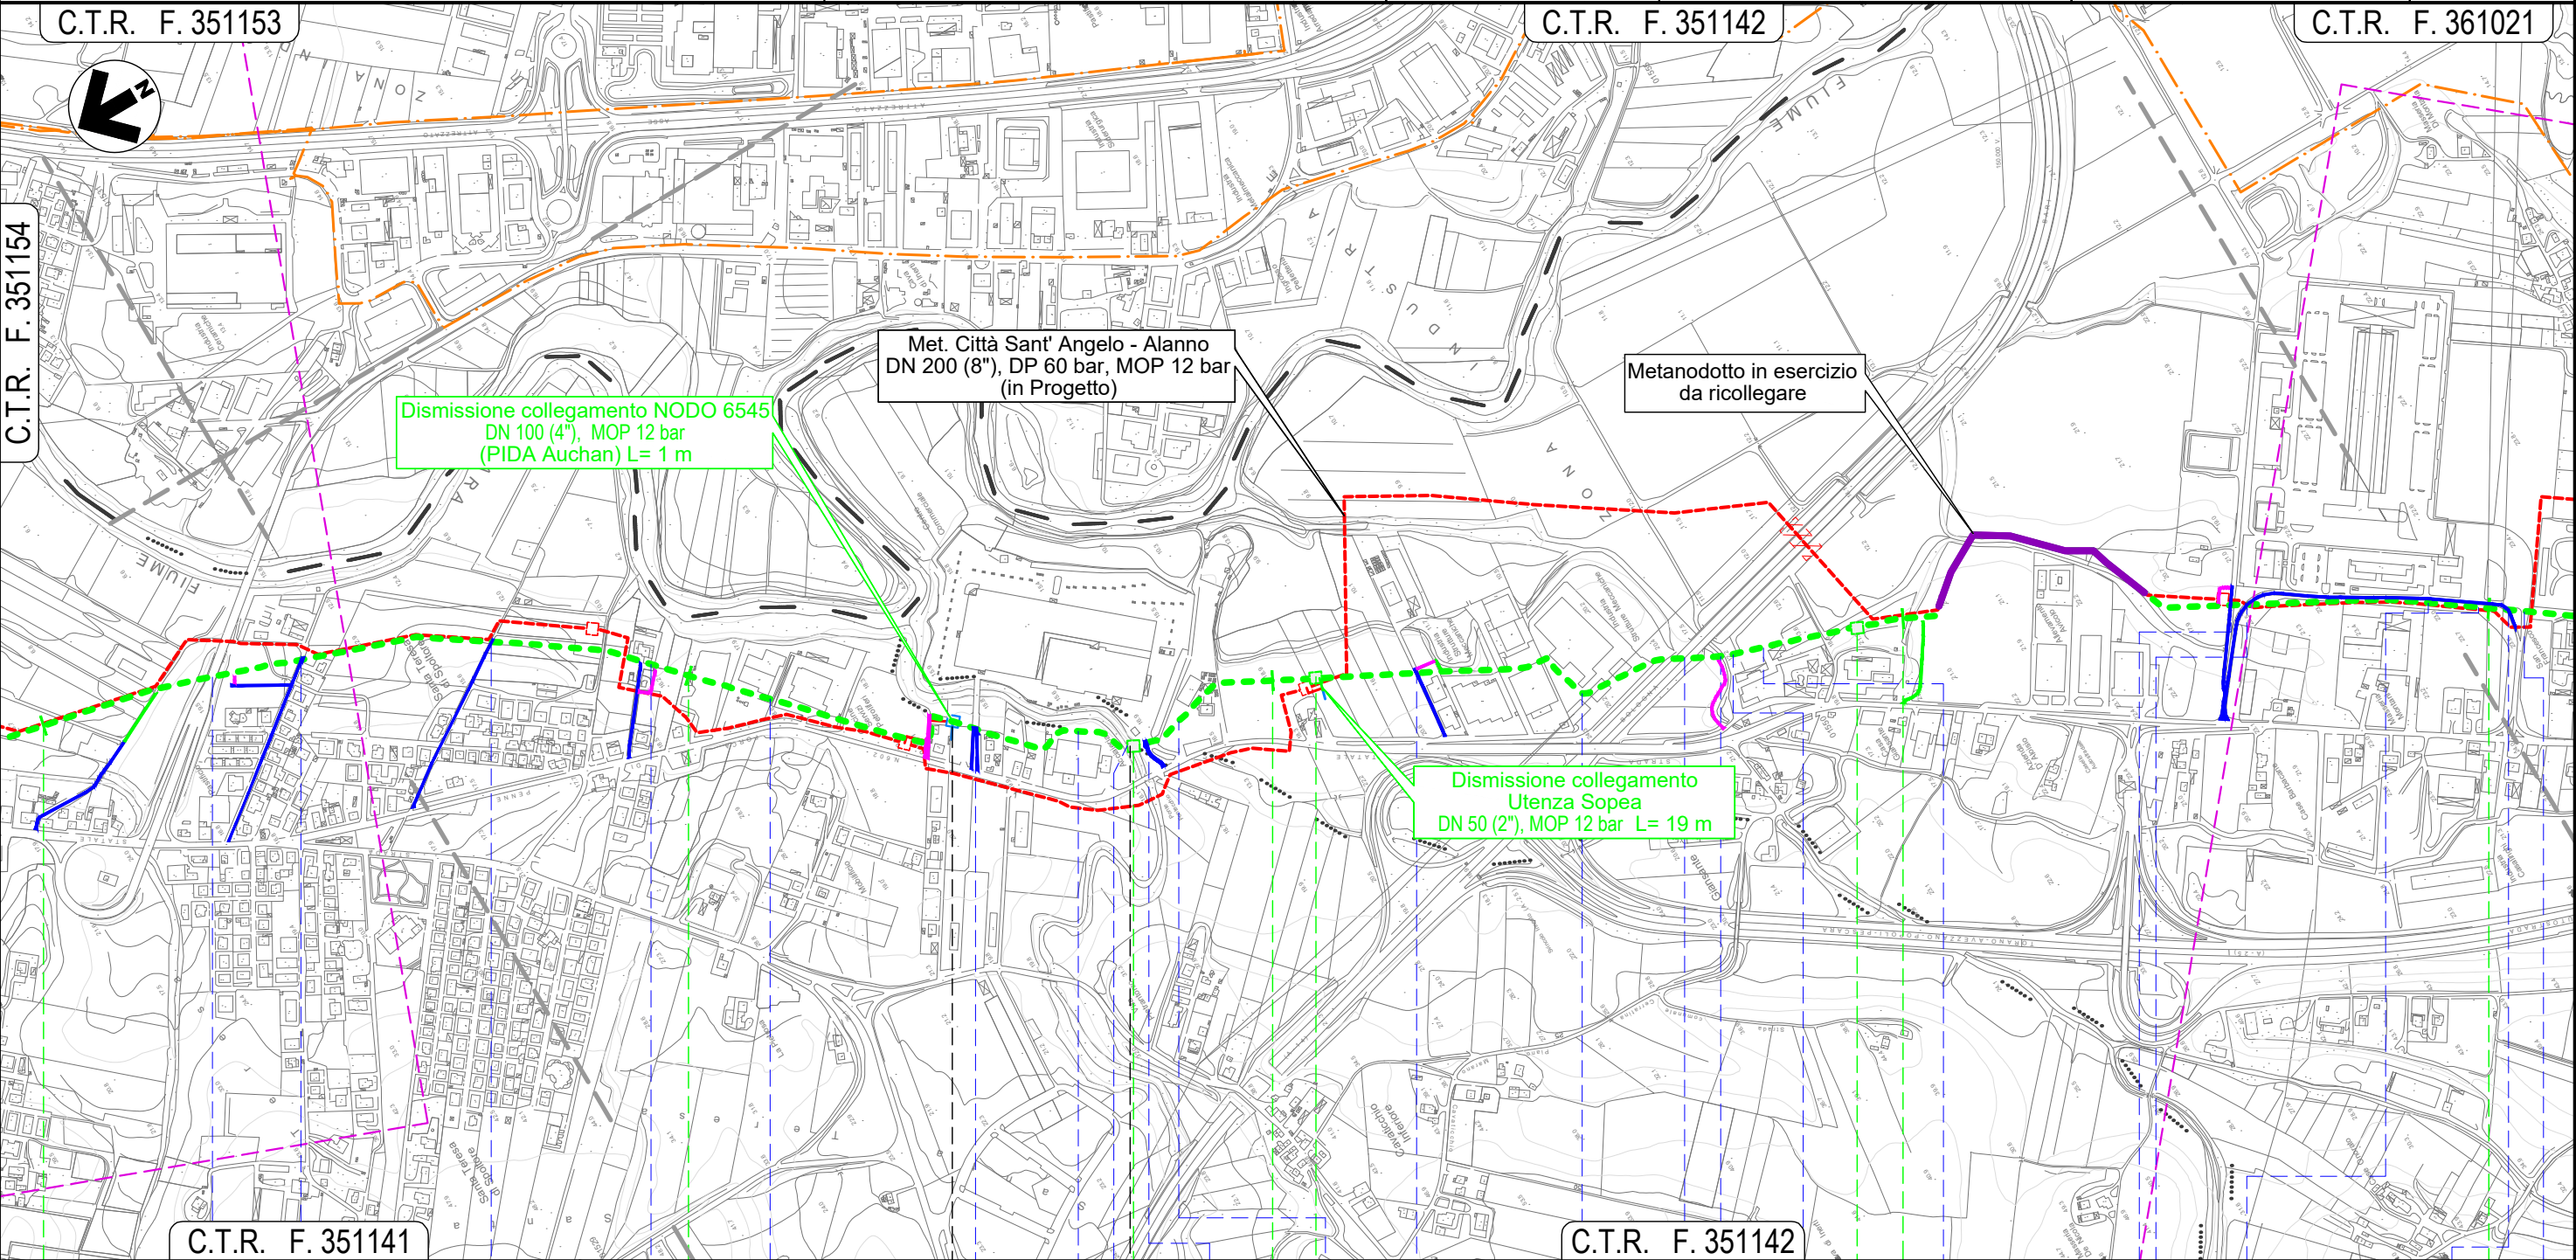


Il presente disegno e' di proprieta' aziendale - La Societa' tutelera' i propri diritti a termine di legge.

METANODOTTO CITTA' SANT'ANGELO - ALANNO

Dismissione Condotta Esistente
TRACCIATO DI PROGETTO

Quadro d'unione

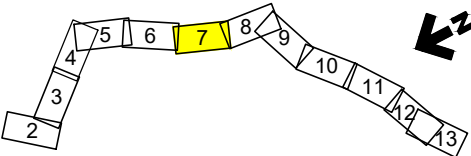

						Foglio 7 di 13 Scala 1:10.000	
0	11/02/22	EMISSIONE PER ENTI		MARCHETTI	VARANI		BANCI
REV.	DATA	DESCRIZIONE		ELABORATO	VERIFICATO		APPROVATO
 Società Gasdotti Italia S.p.A.		Progettista		Comm. 5719-001			
				Dis. D-PG-D-1000			



C.T.R. F. 361021

C.T.R. F. 361022

Met. Città Sant' Angelo - Alanno
DN 200 (8"), DP 60 bar, MOP 12 bar
(in Progetto)

C.T.R. F. 351142

C.T.R. F. 361021

C.T.R. F. 361024

C.T.R. F. 361023

19

20

21

22

CEPAGATTI
PESCARA

CHIETI
CHIETI

CEPAGATTI
PESCARA

S.R. n.602
Via Lombardia
Via Lazio
Via Lazio

Via Piemonte

Fosso Ciafalino

S.S. n.81

Via Aterno

Strada asfaltata
Fosso

A24

A25


Il presente disegno e' di proprieta' aziendale - La Societa' tutelera' i propri diritti a termine di legge.

Il presente disegno e' di proprieta' aziendale - La Societa' tutelera' i propri diritti a termine di legge.


METANODOTTO CITTA' SANT'ANGELO - ALANNO

Dismissione Condotta Esistente
TRACCIATO DI PROGETTO

Quadro d'unione

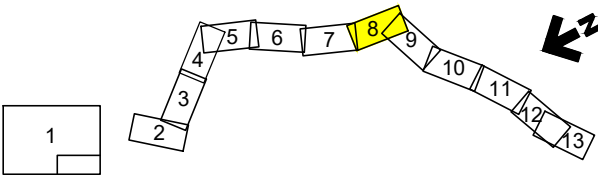

						Foglio 8 di 13 Scala 1:10.000
0	11/02/22	EMISSIONE PER ENTI	MARCHETTI	VARANI	BANCI	
REV.	DATA	D E S C R I Z I O N E	ELABORATO	VERIFICATO	APPROVATO	
 Società Gasdotti Italia S.p.A.		Progettista 	Comm. 5719-001			
			Dis. D-PG-D-1000			

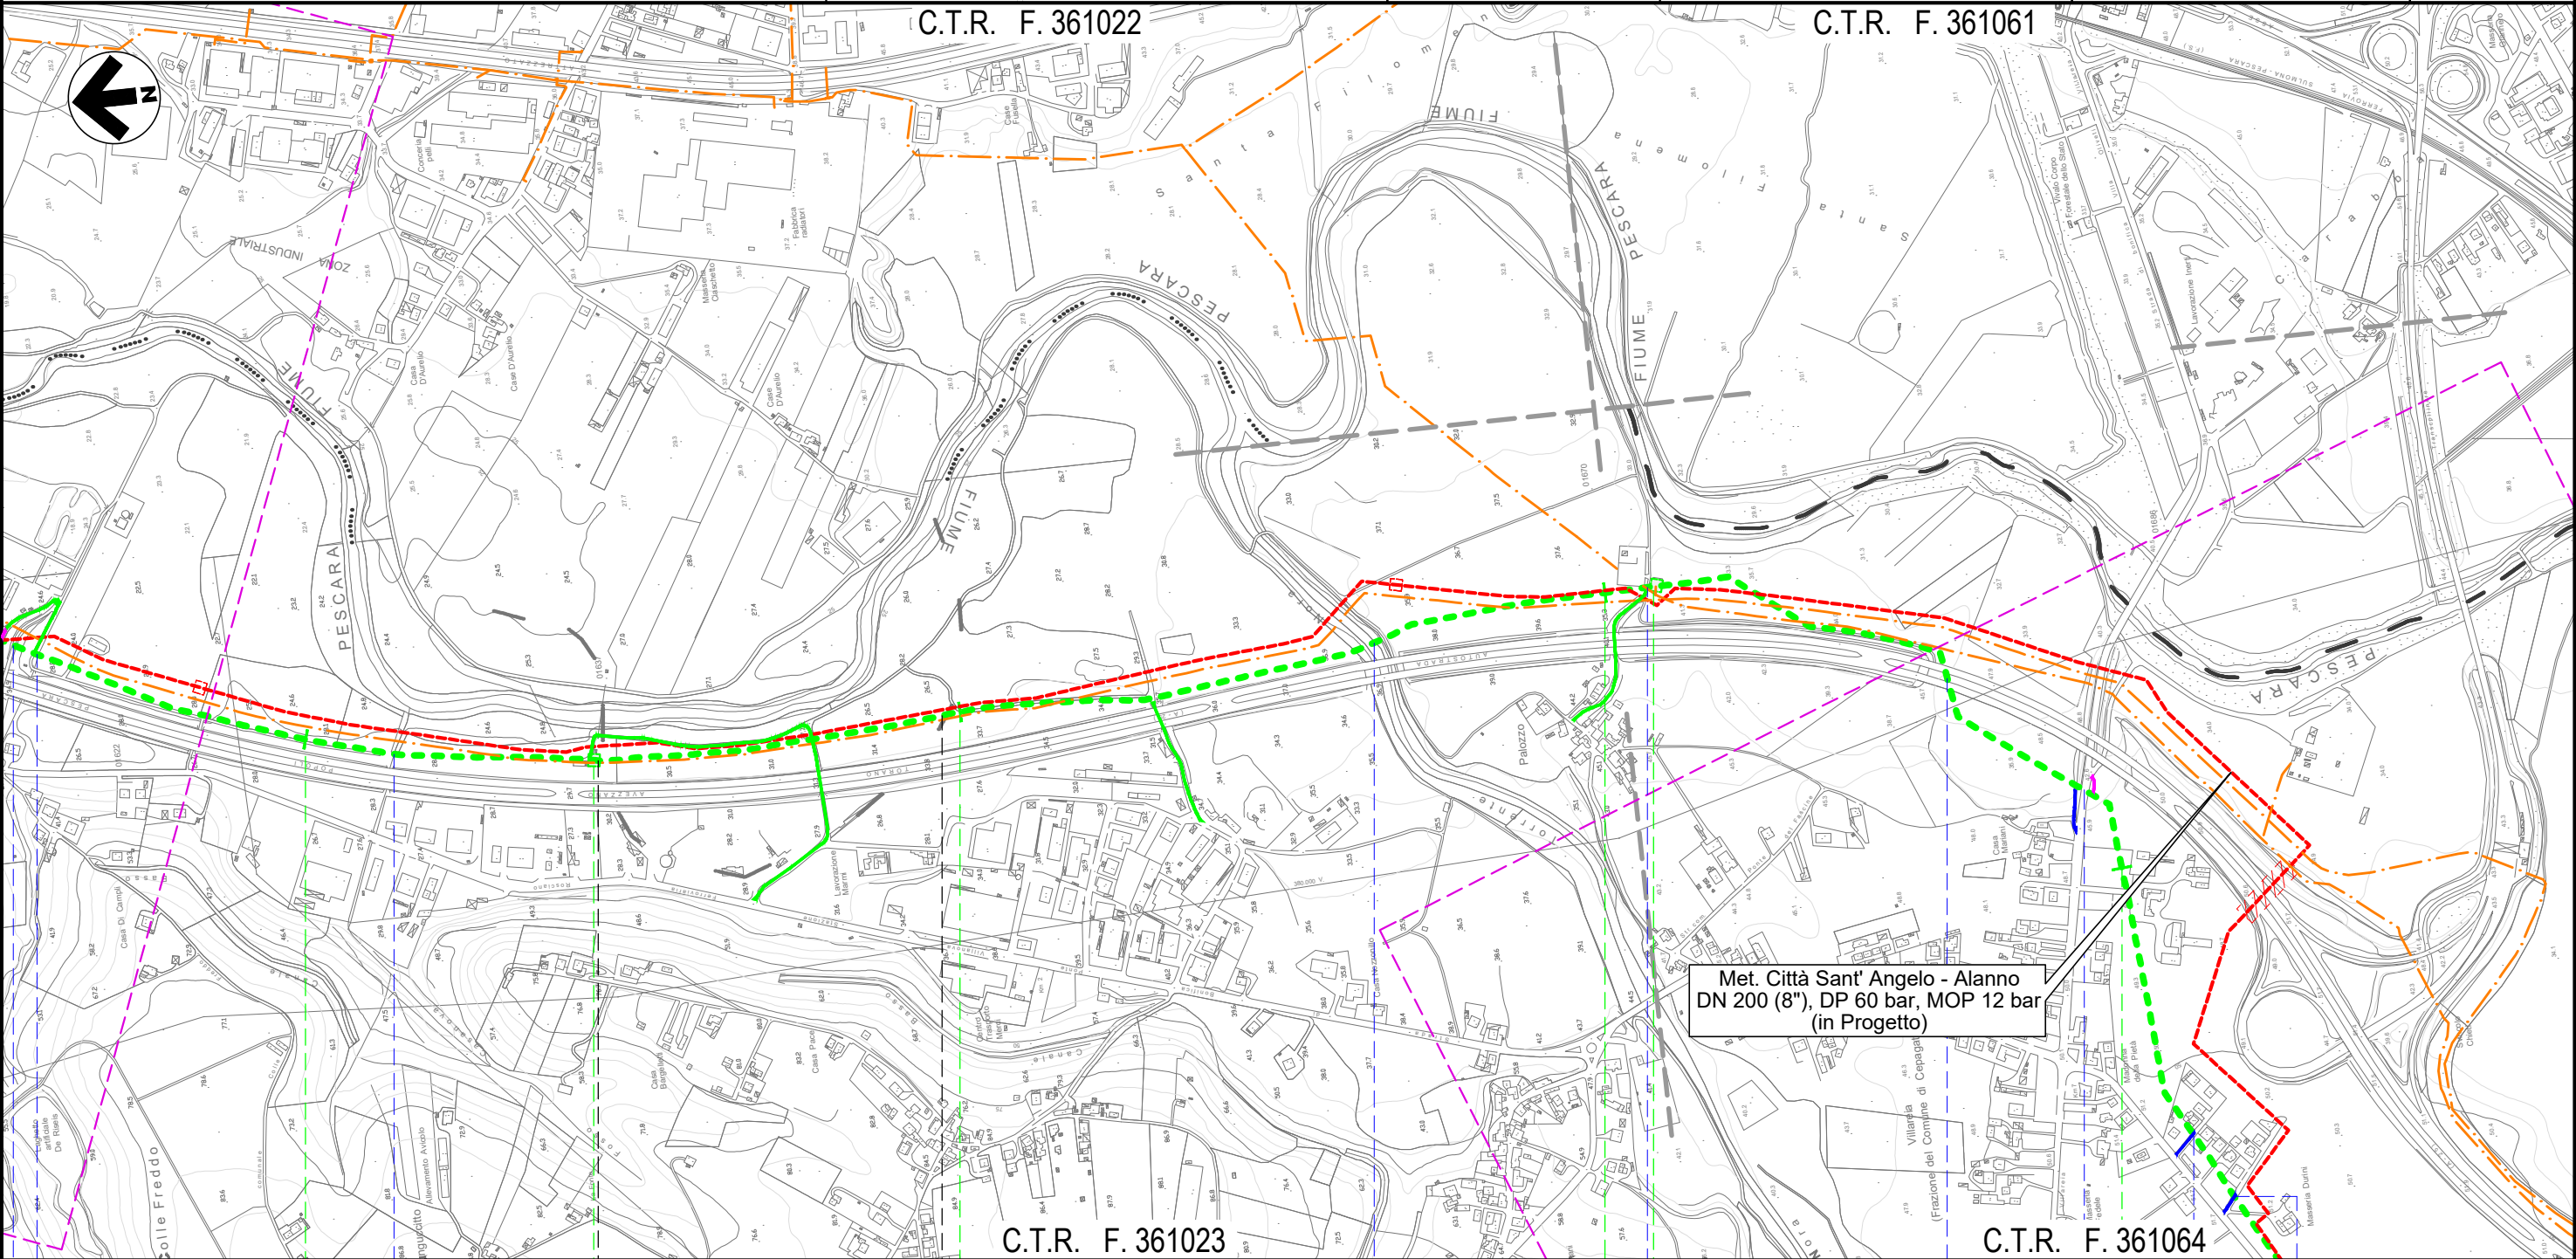

23		24		25		26							
CEPAGATTI		CHIETI		CEPAGATTI									
PESCARA		CHIETI		PESCARA									
													
Fosso Strada asfaltata		Fosso		Torrente Nora		Strada Contrada Palazzo							
						Autostrada A25							
						S.P. n. 41							
						Via Maria Curie							
						Via Natalia Ginzburg							
A26		A27		A28									
													


METANODOTTO CITTA' SANT'ANGELO - ALANNO

Dismissione Condotta Esistente
TRACCIATO DI PROGETTO

Quadro d'unione



0	11/02/22	EMISSIONE PER ENTI		MARCHETTI	VARANI	BANCI	Foglio 9 di 13 Scala 1:10.000
REV.	DATA	DESCRIZIONE		ELABORATO	VERIFICATO	APPROVATO	
		Progettista			Comm. 5719-001		
					Dis. D-PG-D-1000		

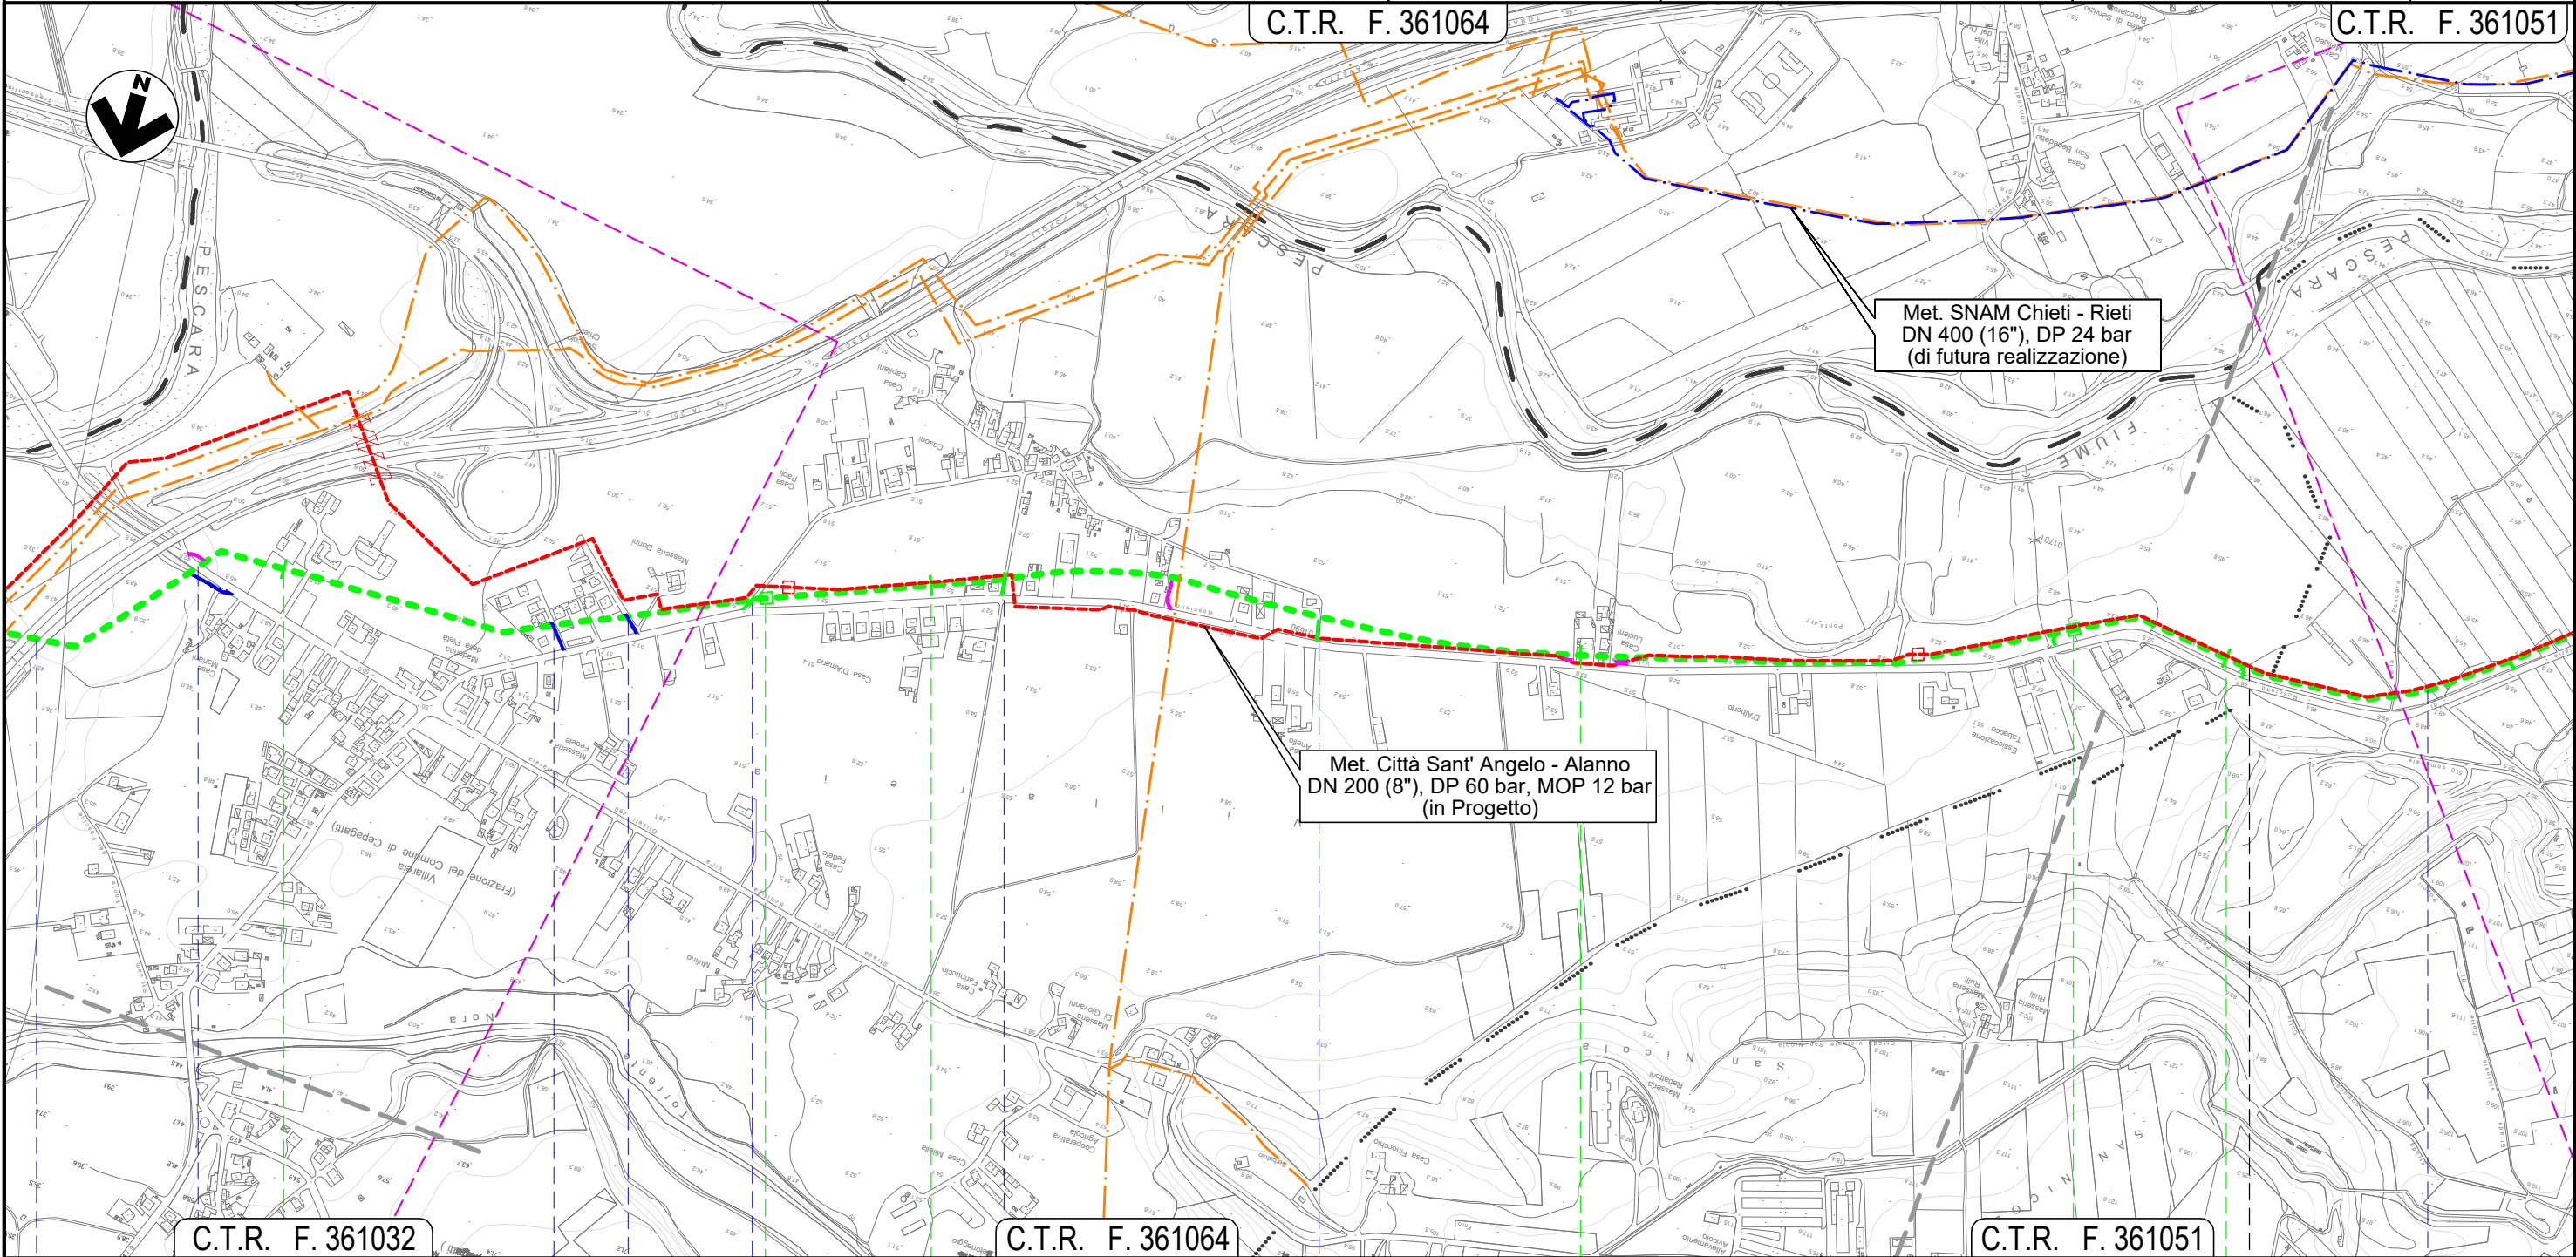

C.T.R. F. 361032

C.T.R. F. 361064

C.T.R. F. 361051

26

27

28

29

CEPAGATTI
PESCARA

ROSCIANO

NODO 6610

NODO 6630

Autostrada A25 S.P. n. 41 Via Maria Curie Via Natalia Ginzburg Via G. D'Arco Via E. Duse Via G. D'Arco Canale in C.A.

A29


A30

Il presente disegno e' di proprieta' aziendale - La Societa' tutelera' i propri diritti a termine di legge.



METANODOTTO CITTA' SANT'ANGELO - ALANNO

Dismissione Condotta Esistente
TRACCIATO DI PROGETTO

Quadro d'unione

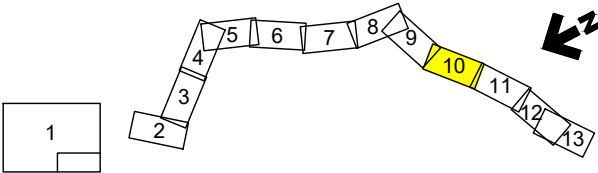

0	11/02/22	EMISSIONE PER ENTI		MARCHETTI	VARANI	BANCI	Foglio 10 di 13 Scala 1:10.000
REV.	DATA	DESCRIZIONE		ELABORATO	VERIFICATO	APPROVATO	
 Società Gasdotti Italia S.p.A.		Progettista		Comm. 5719-001			
				Dis. D-PG-D-1000			

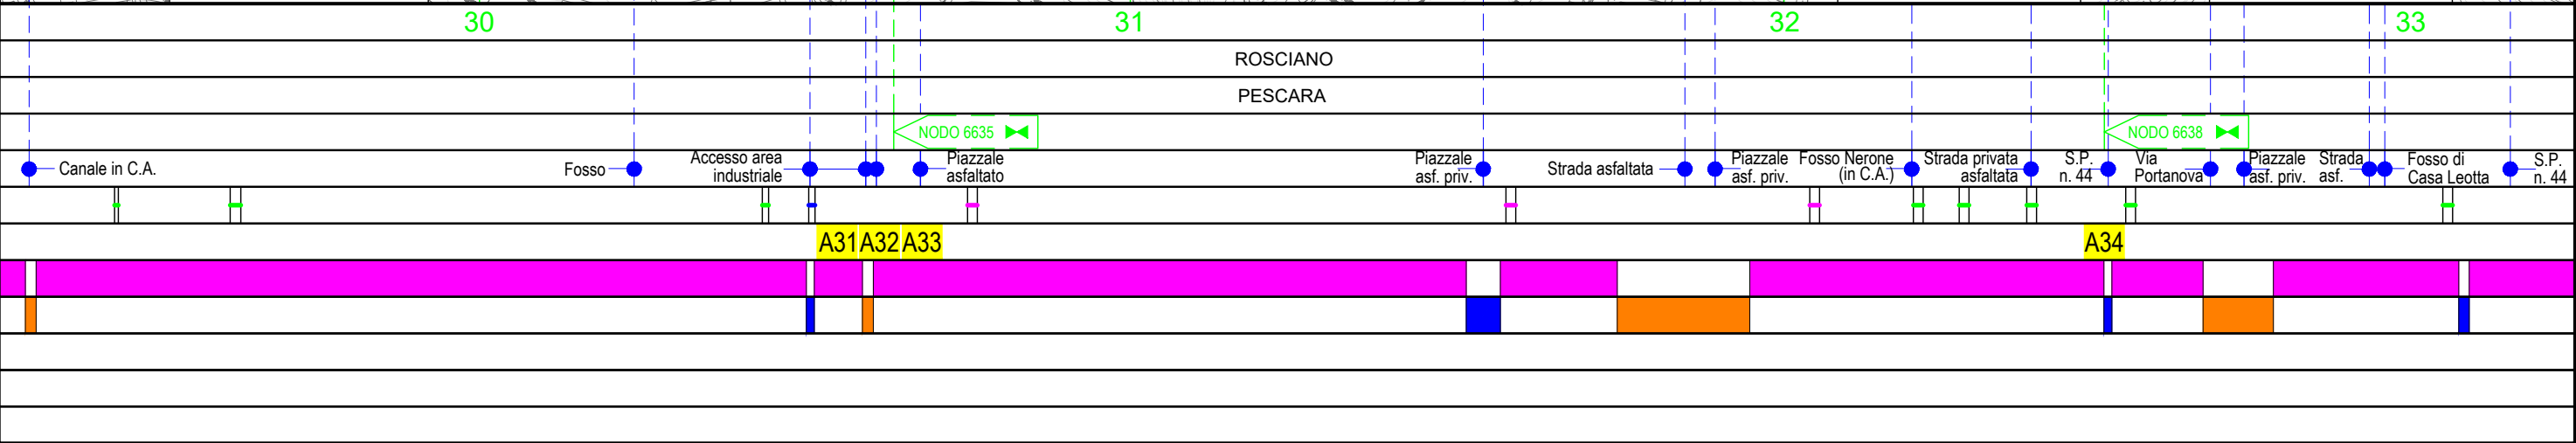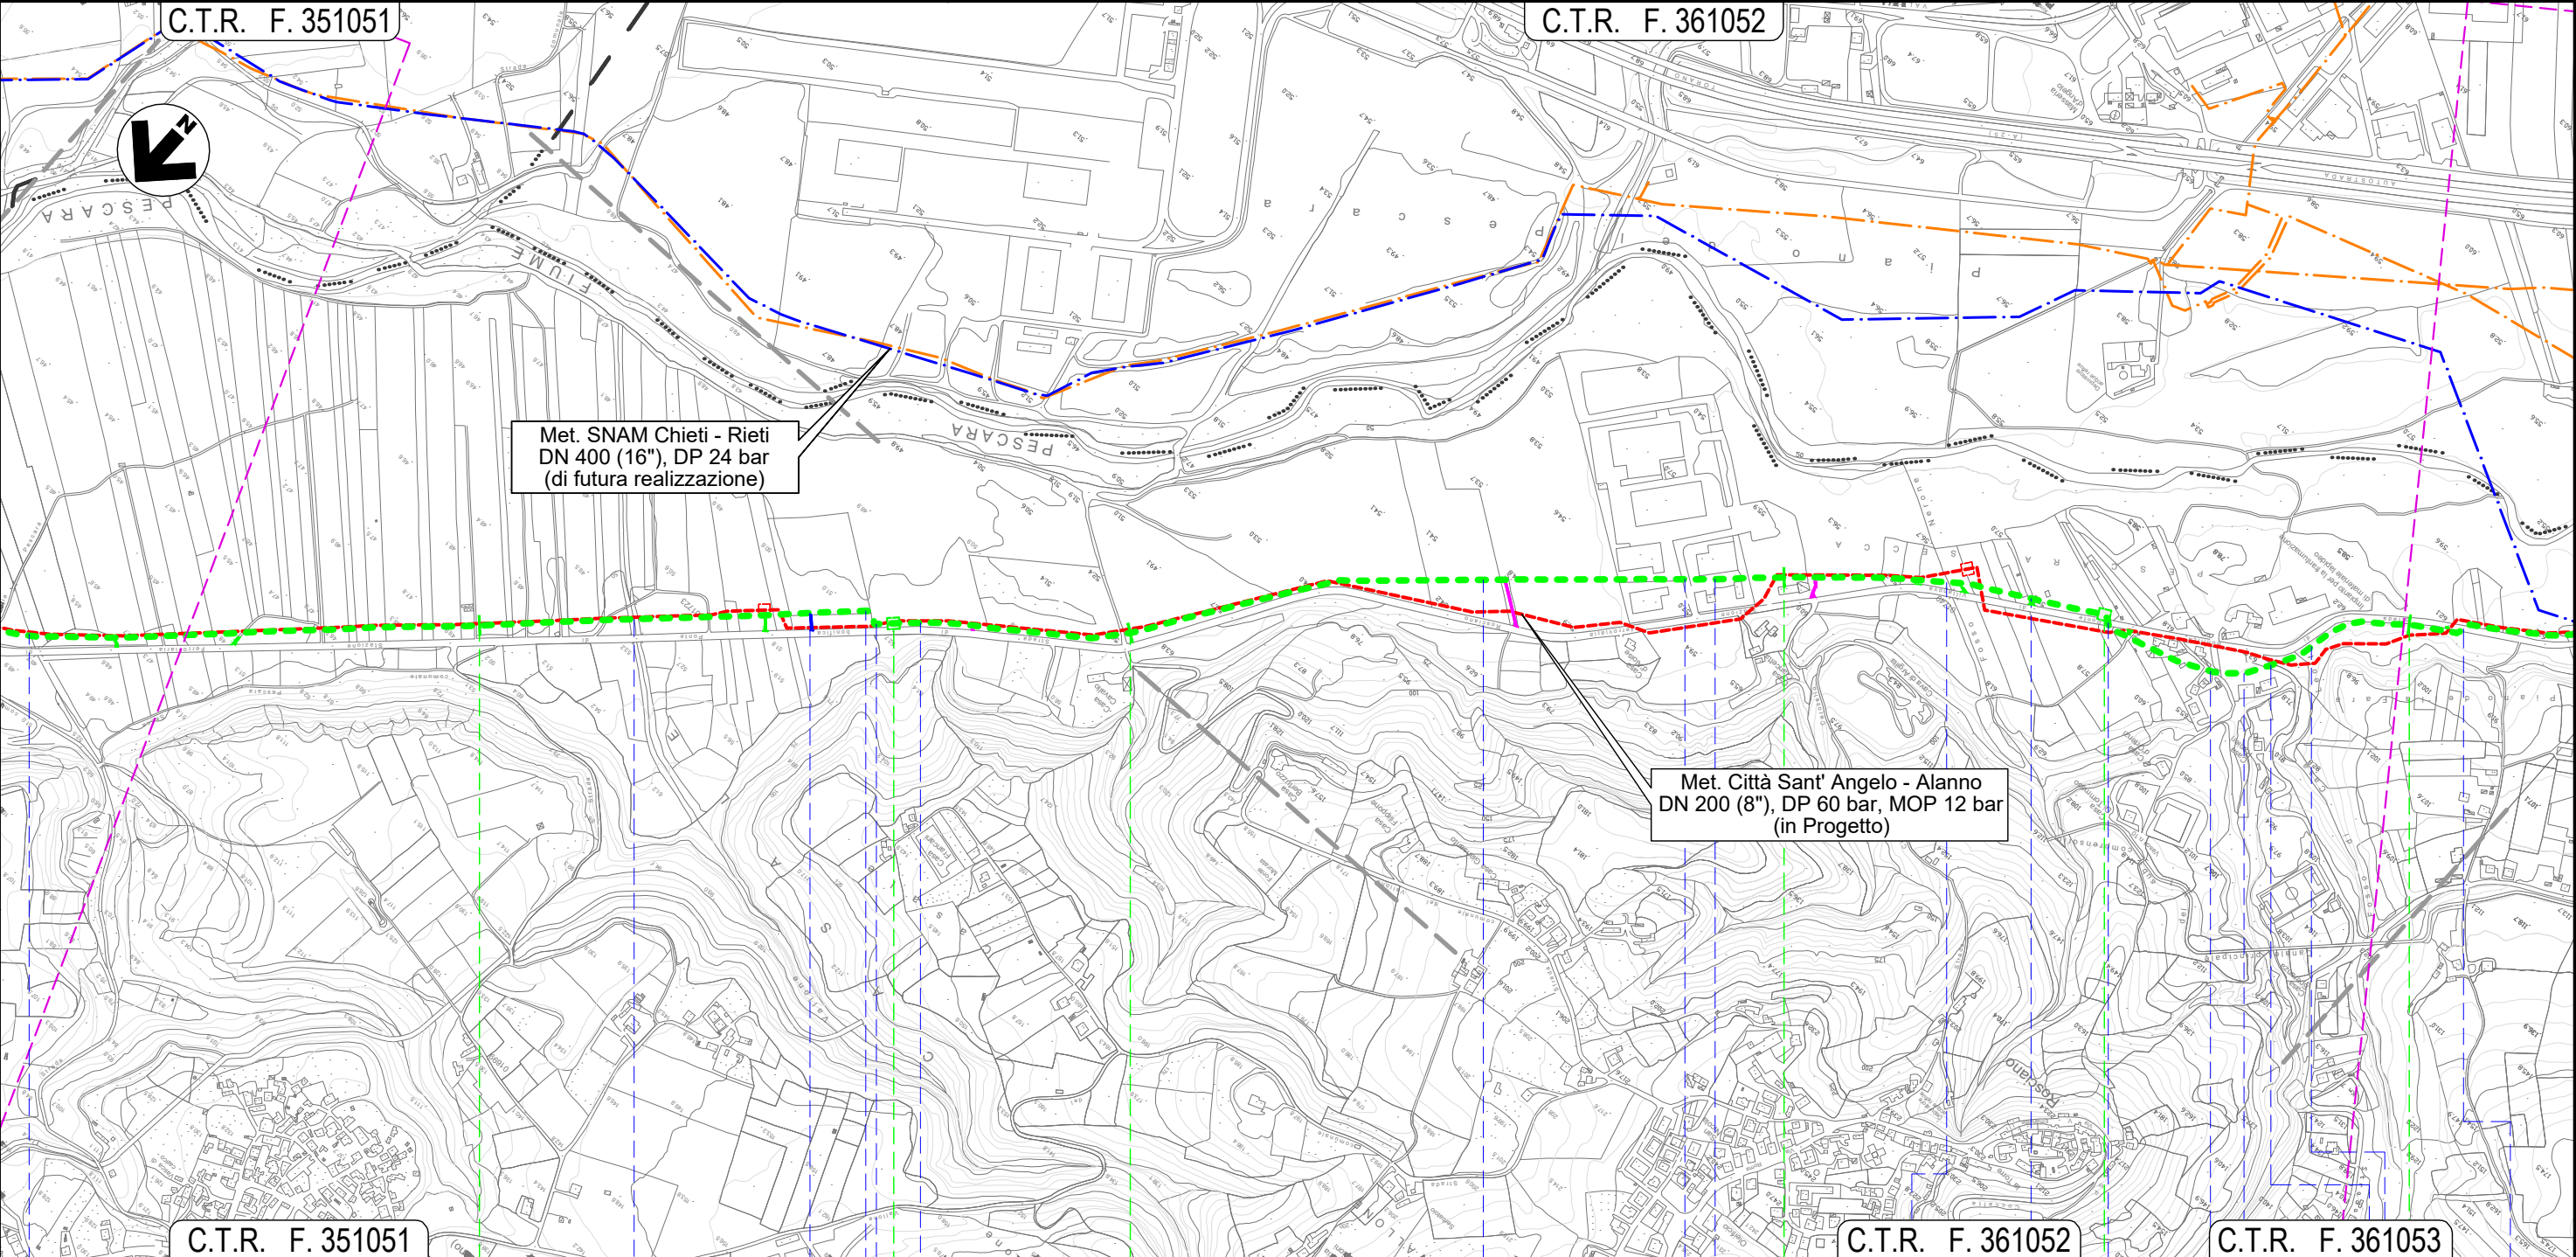

Il presente disegno e' di proprieta' aziendale - La Societa' tutelera' i propri diritti a termine di legge.

METANODOTTO CITTA' SANT'ANGELO - ALANNO

Dismissione Condotta Esistente
TRACCIATO DI PROGETTO

Quadro d'unione




0	11/02/22	EMISSIONE PER ENTI	MARCHETTI	VARANI	BANCI
REV.	DATA	DESCRIZIONE	ELABORATO	VERIFICATO	APPROVATO
		Progettista	Comm. 5719-001		
			Dis. D-PG-D-1000		



Foglio
11
di 13
Scala
1:10.000

C.T.R. F. 351052

C.T.R. F. 361094

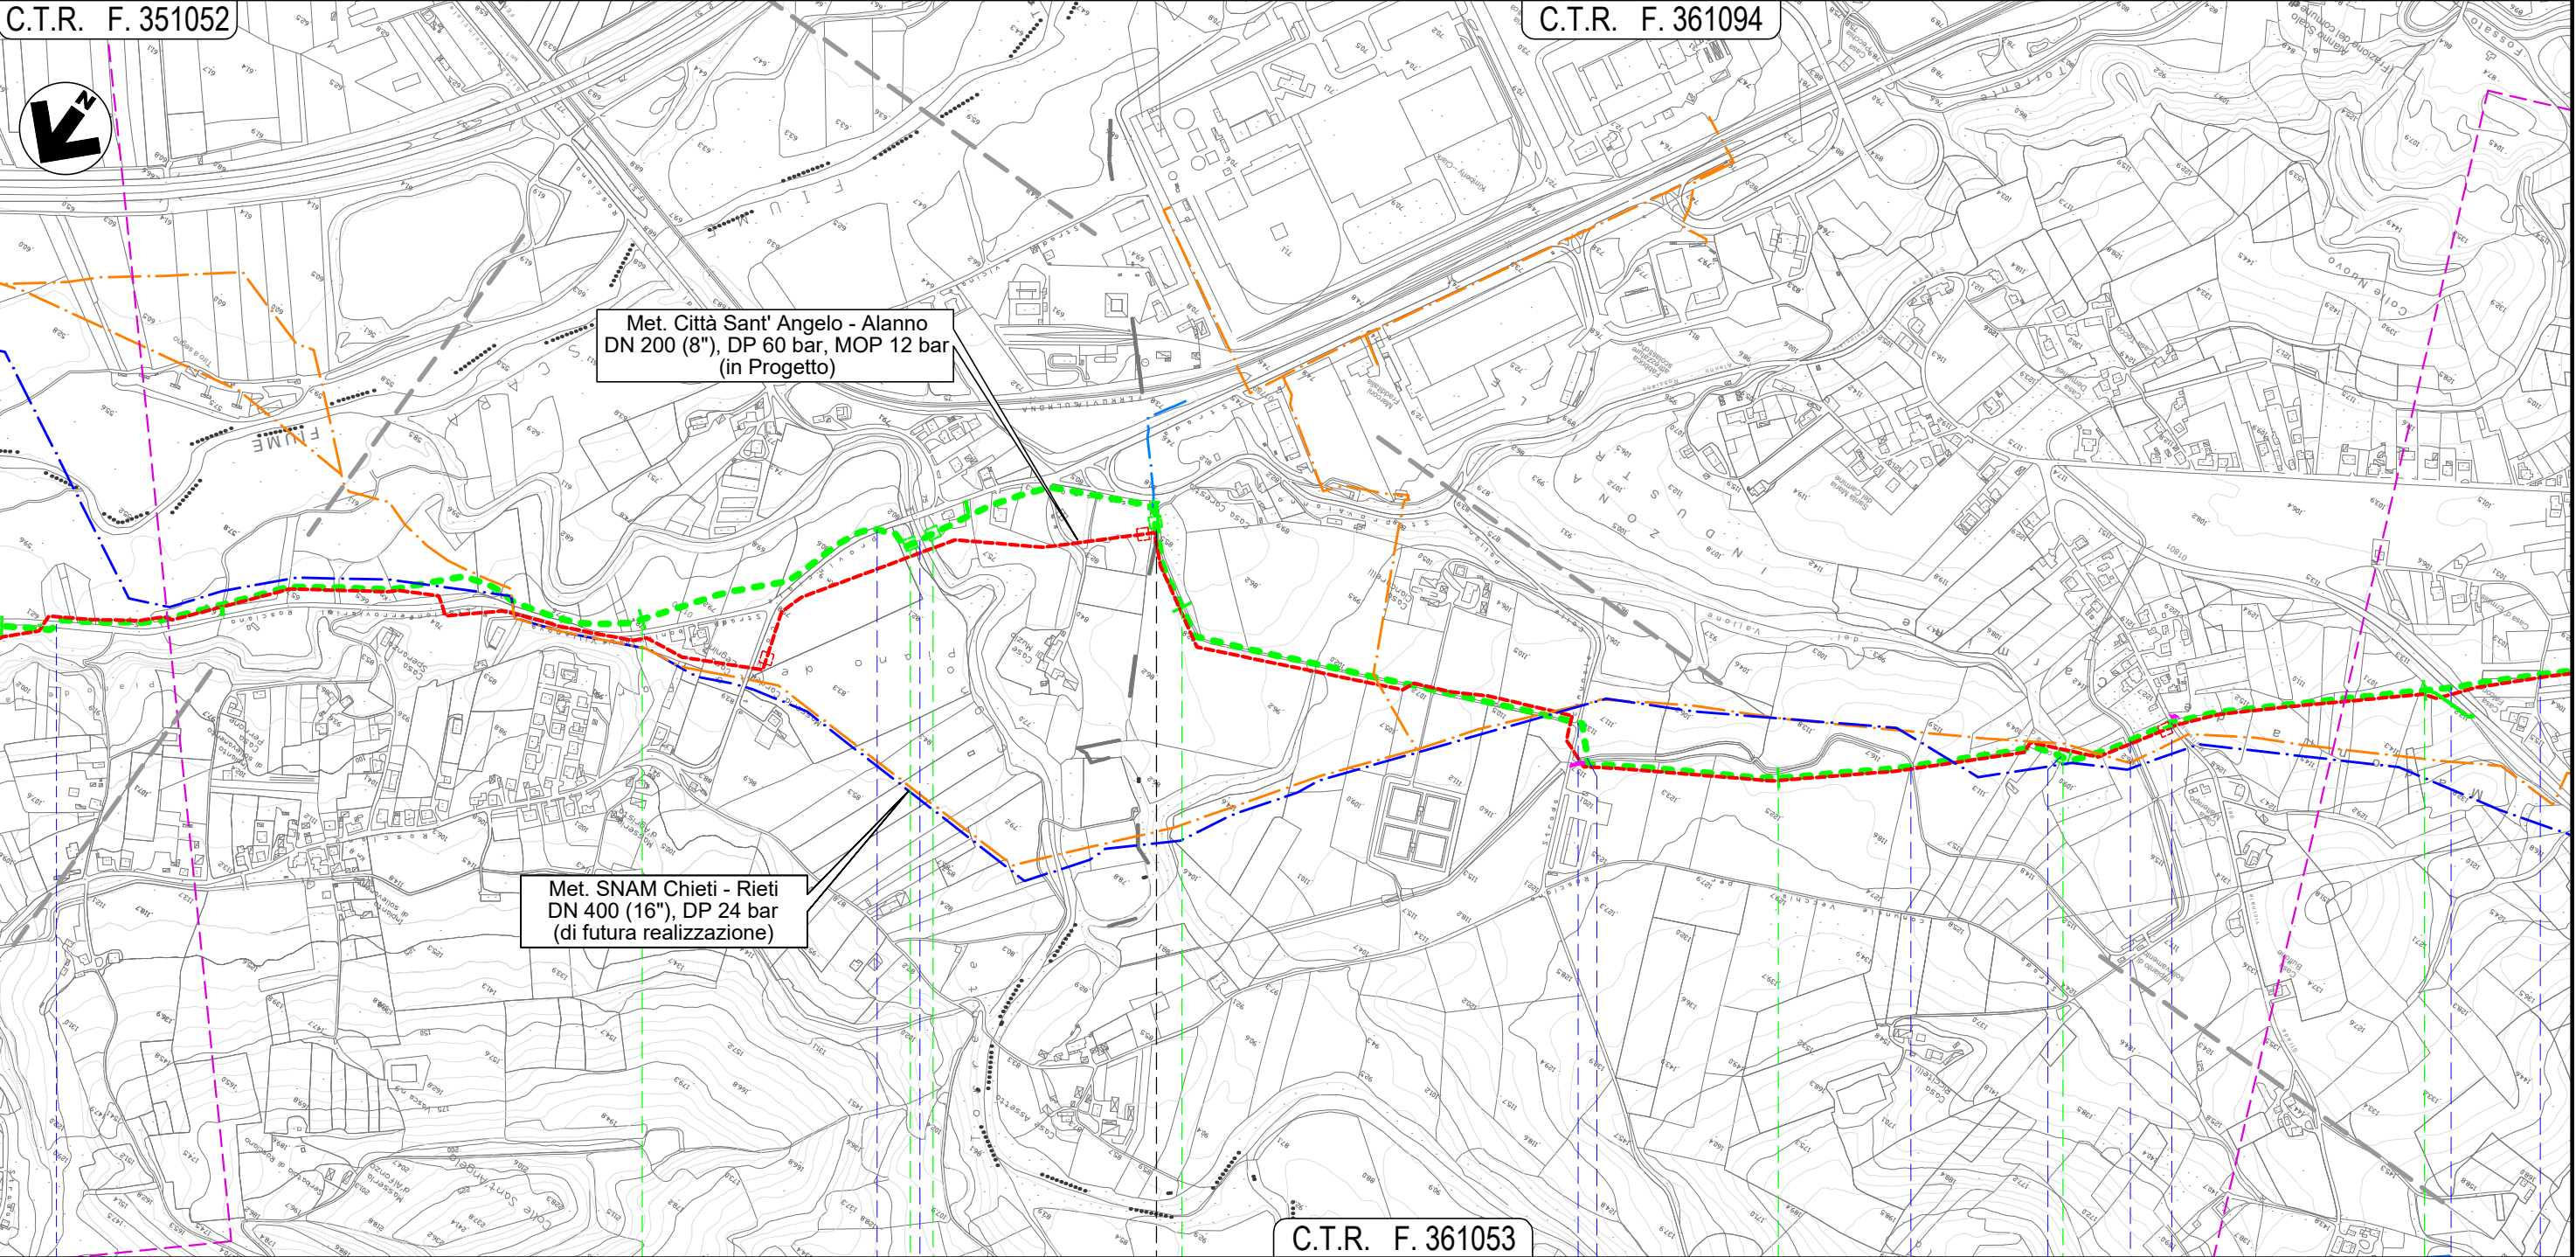

Met. Città Sant' Angelo - Alanno
DN 200 (8"), DP 60 bar, MOP 12 bar
(in Progetto)

Met. SNAM Chieti - Rieti
DN 400 (16"), DP 24 bar
(di futura realizzazione)

C.T.R. F. 361053

ROSCIANO

PESCARA

ALANNO

NODO 6640

NODO 6650

NODO 6655

NODO 6660

S.P. n. 44

S.P. n. 44

Torrente Cigno

Via dei Gelsi

Canale Alto

Canale Alto

Fosso del Vallone

Canale Alto

S.P. n.48

Strada Consortile

Via E. Berling.

A35 A36

A37

A38

Il presente disegno e' di proprieta' aziendale - La Societa' tutelera' i propri diritti a termine di legge.

METANODOTTO CITTA' SANT'ANGELO - ALANNO

Dismissione Condotta Esistente
TRACCIATO DI PROGETTO

Quadro d'unione



0

11/02/22

EMISSIONE PER ENTI

MARCHETTI

VARANI

BANCI

REV.

DATA

DESCRIZIONE

ELABORATO

VERIFICATO

APPROVATO



Progettista



Comm.

5719-001

Dis.

D-PG-D-1000

Foglio
12
di 13
Scala
1:10.000

C.T.R. F. 361094

C.T.R. F. 360121

Met. SNAM Chieti - Rieti
DN 400 (16"), DP 24 bar
(di futura realizzazione)

Met. Città Sant' Angelo - Alanno
DN 200 (8"), DP 60 bar, MOP 12 bar
(in Progetto)

C.T.R. F. 361053

C.T.R. F. 360082

C.T.R. F. 360121

37

38

39

40

ALANNO
PESCARA

NODO 6680

NODO 6690

NODO 6320

Strada
Consortile

Via E.
Berlinguer

S.P. n. 40

Il Foss-
atello

S.P. n. 49-2

S.P. n. 49-2

Via Fraticelli

Via Colle
del Vento

Via Colle
del Vento

Via Colle
del Vento

S.P. n. 49-2

A39

A40

A41

A42

Il presente disegno e' di proprieta' aziendale - La Societa' tutelera' i propri diritti a termine di legge.



METANODOTTO CITTA' SANT'ANGELO - ALANNO

Dismissione Condotta Esistente
TRACCIATO DI PROGETTO

Quadro d'unione



						Foglio 13 di 13 Scala 1:10.000	
0	11/02/22	EMISSIONE PER ENTI		MARCHETTI	VARANI		BANCI
REV.	DATA	DESCRIZIONE		ELABORATO	VERIFICATO		APPROVATO
		Progettista			Comm. 5719-001		
					Dis. D-PG-D-1000		

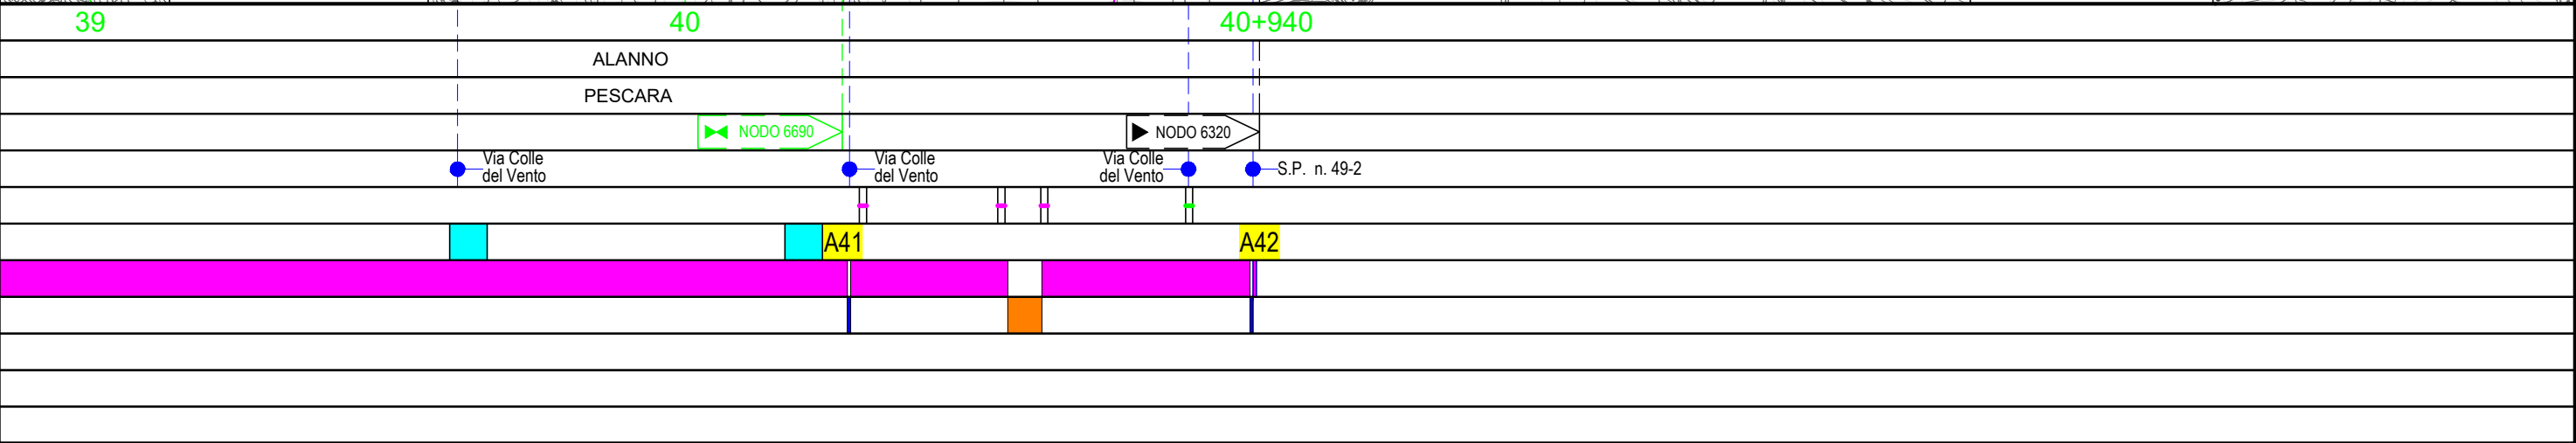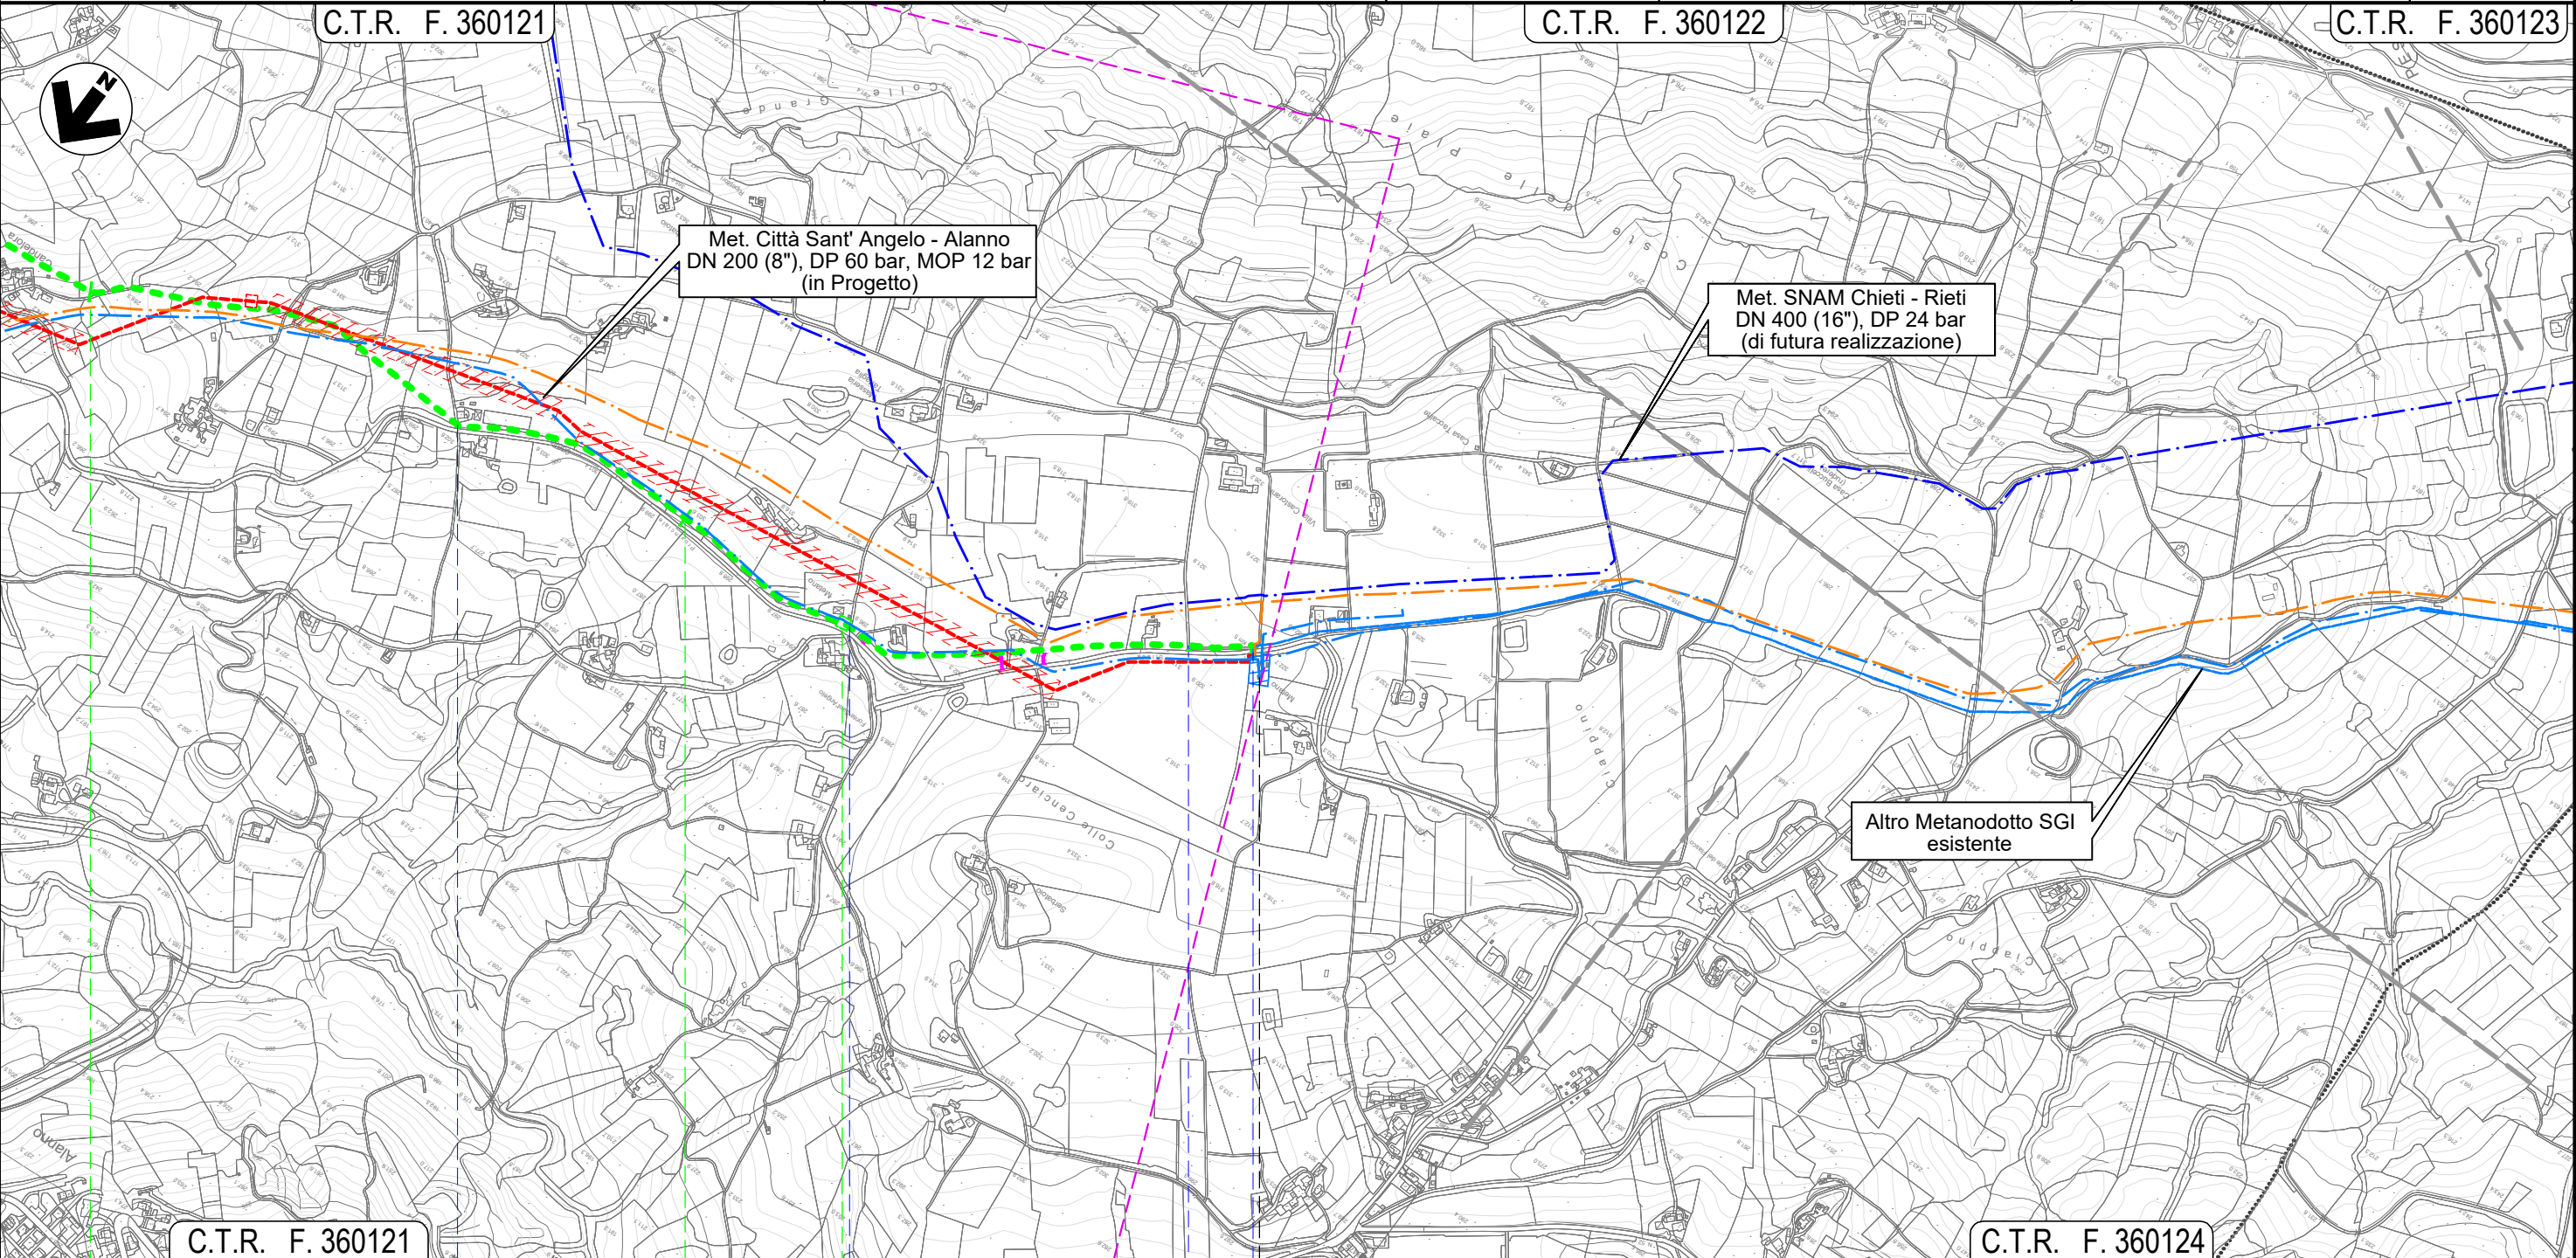

Il presente disegno e' di proprieta' aziendale - La Societa' tutelera' i propri diritti a termine di legge.