

Il presente disegno e' di proprieta' aziendale - La Societa' tutelera' i propri diritti a termine di legge.

LEGENDA

SIMBOLOGIA CARTOGRAFICA

- Metanodotto in progetto
DN 200 (8"), DP 60 bar, MOP 12 bar
- Metanodotto da dismettere
DN 175 (7"), MOP 12 bar
- Opere connesse da dismettere
- Metanodotto in esercizio
da ricollegare
- Metanodotti SGI esistenti
- Altri Metanodotti esistenti
- Aree impianti stacco-terminale
in progetto
- Aree impianti stacco-terminale
SGI esistenti
- Aree impianti esistenti
- Piazzola di stoccaggio tubazioni
- Opere connesse in progetto

T.O.C. - Trivelle spingitubo principali

Impianti di linea in progetto

Impianti di linea da porre fuori
esercizio e recuperare

Impianti di linea in esercizio

Strade di accesso provvisorio

Adeguamento strade esistenti

Strade provvisorie su
infrastrutture private

Strada di accesso all'impianto

Limite sovrapposizione fogli

Metanodotto SNAM Chieti - Rieti
DN 400 (16") DP=MOP 24 bar
(di futura realizzazione)

Ricollegamento / Interconnessione
DN xxx (x"), DP xx bar, MOP xx bar
L = xx m

SIMBOLOGIA MECCANICA

- Punto di intercettazione di linea (P.I.L.)
- Punto di intercettazione di derivazione importante (P.I.D.I.)
- Punto di intercettazione e derivazione semplice con stacco da linea (P.I.D.S.)
- Punto di intercettazione di derivazione importante
con discaggio di allacciamento (P.I.D.I.)
- Impianto di riduzione/regolazione della pressione

Progressiva chilometrica	N.		
Comuni	COMUNE		
Province	PROVINCIA		
Impianti	TIPO - N. - PROG. TIPO - N. - ESISTENTE DA MODIFICARE TIPO - N. - ESISTENTE		
Attraversamenti	TIPOLOGIA ATTRAVERSATA (SS n.##, corso d'acqua, ferrovia, ecc.)		
Strade - Piste - Piazzole	ACCESSO IMPIANTI	ADEGUAMENTI STRADE	STRADE PROVVISORIE SU INFRASTRUTTURE PRIVATE N. PIAZ. Pn
Fascia di lavoro	ALLARGATA RIDOTTA		
Scavabilità terreni	SCIOLTI (T) ROCCIA TENERA (RT) ROCCIA DURA (RD)		
Strade (opere connesse)	ADEGUAMENTI STRADE STRADE PROVVISORIE		
Fascia di lavoro (opere connesse)	ALLARGATA		
Attraversamenti (opere connesse)	TIPOLOGIA ATTRAVERSATA (SS n.##, corso d'acqua, ferrovia, ecc.)		



COROGRAFIA 1:250.000

0	11/02/22	EMISSIONE PER ENTI	TORELLI	VARANI	BANCI
REV.	DATA	DESCRIZIONE	ELABORATO	VERIFICATO	APPROVATO
		Progettista			
METANODOTTO CITTA' SANT'ANGELO - ALANNO			COMMESSA	UNITA'	
			5719	001	
			DISEGNO	P-PG-D-1023	
TRACCIATO DI PROGETTO			REVISIONE	0	
			FG.	1	DI 13
			SCALA	1:10.000	



METANODOTTO CITTA' SANT'ANGELO - ALANNO

TRACCIATO DI PROGETTO

Quadro d'unione



						Foglio 2 di 13 Scala 1:10.000	
0	11/02/22	EMISSIONE PER ENTI		TORELLI	VARANI		BANCI
REV.	DATA	D E S C R I Z I O N E		ELABORATO	VERIFICATO		APPROVATO
 Società Gasdotti Italia S.p.A.		Progettista		Comm. 5719-001			
				Dis. P-PG-D-1023			

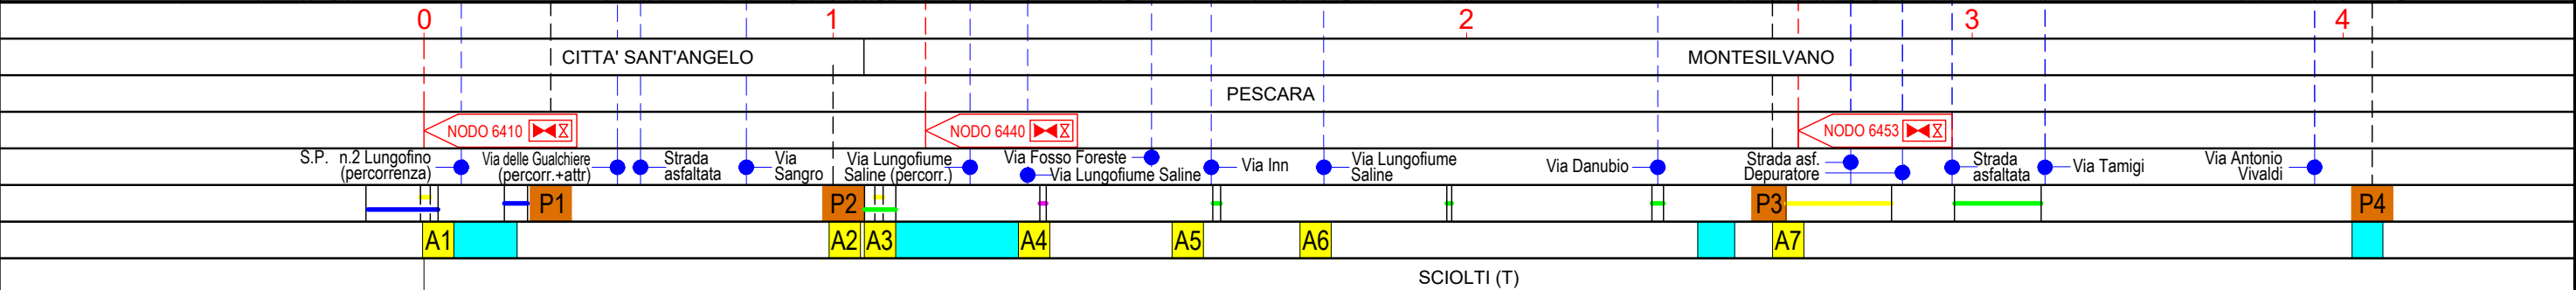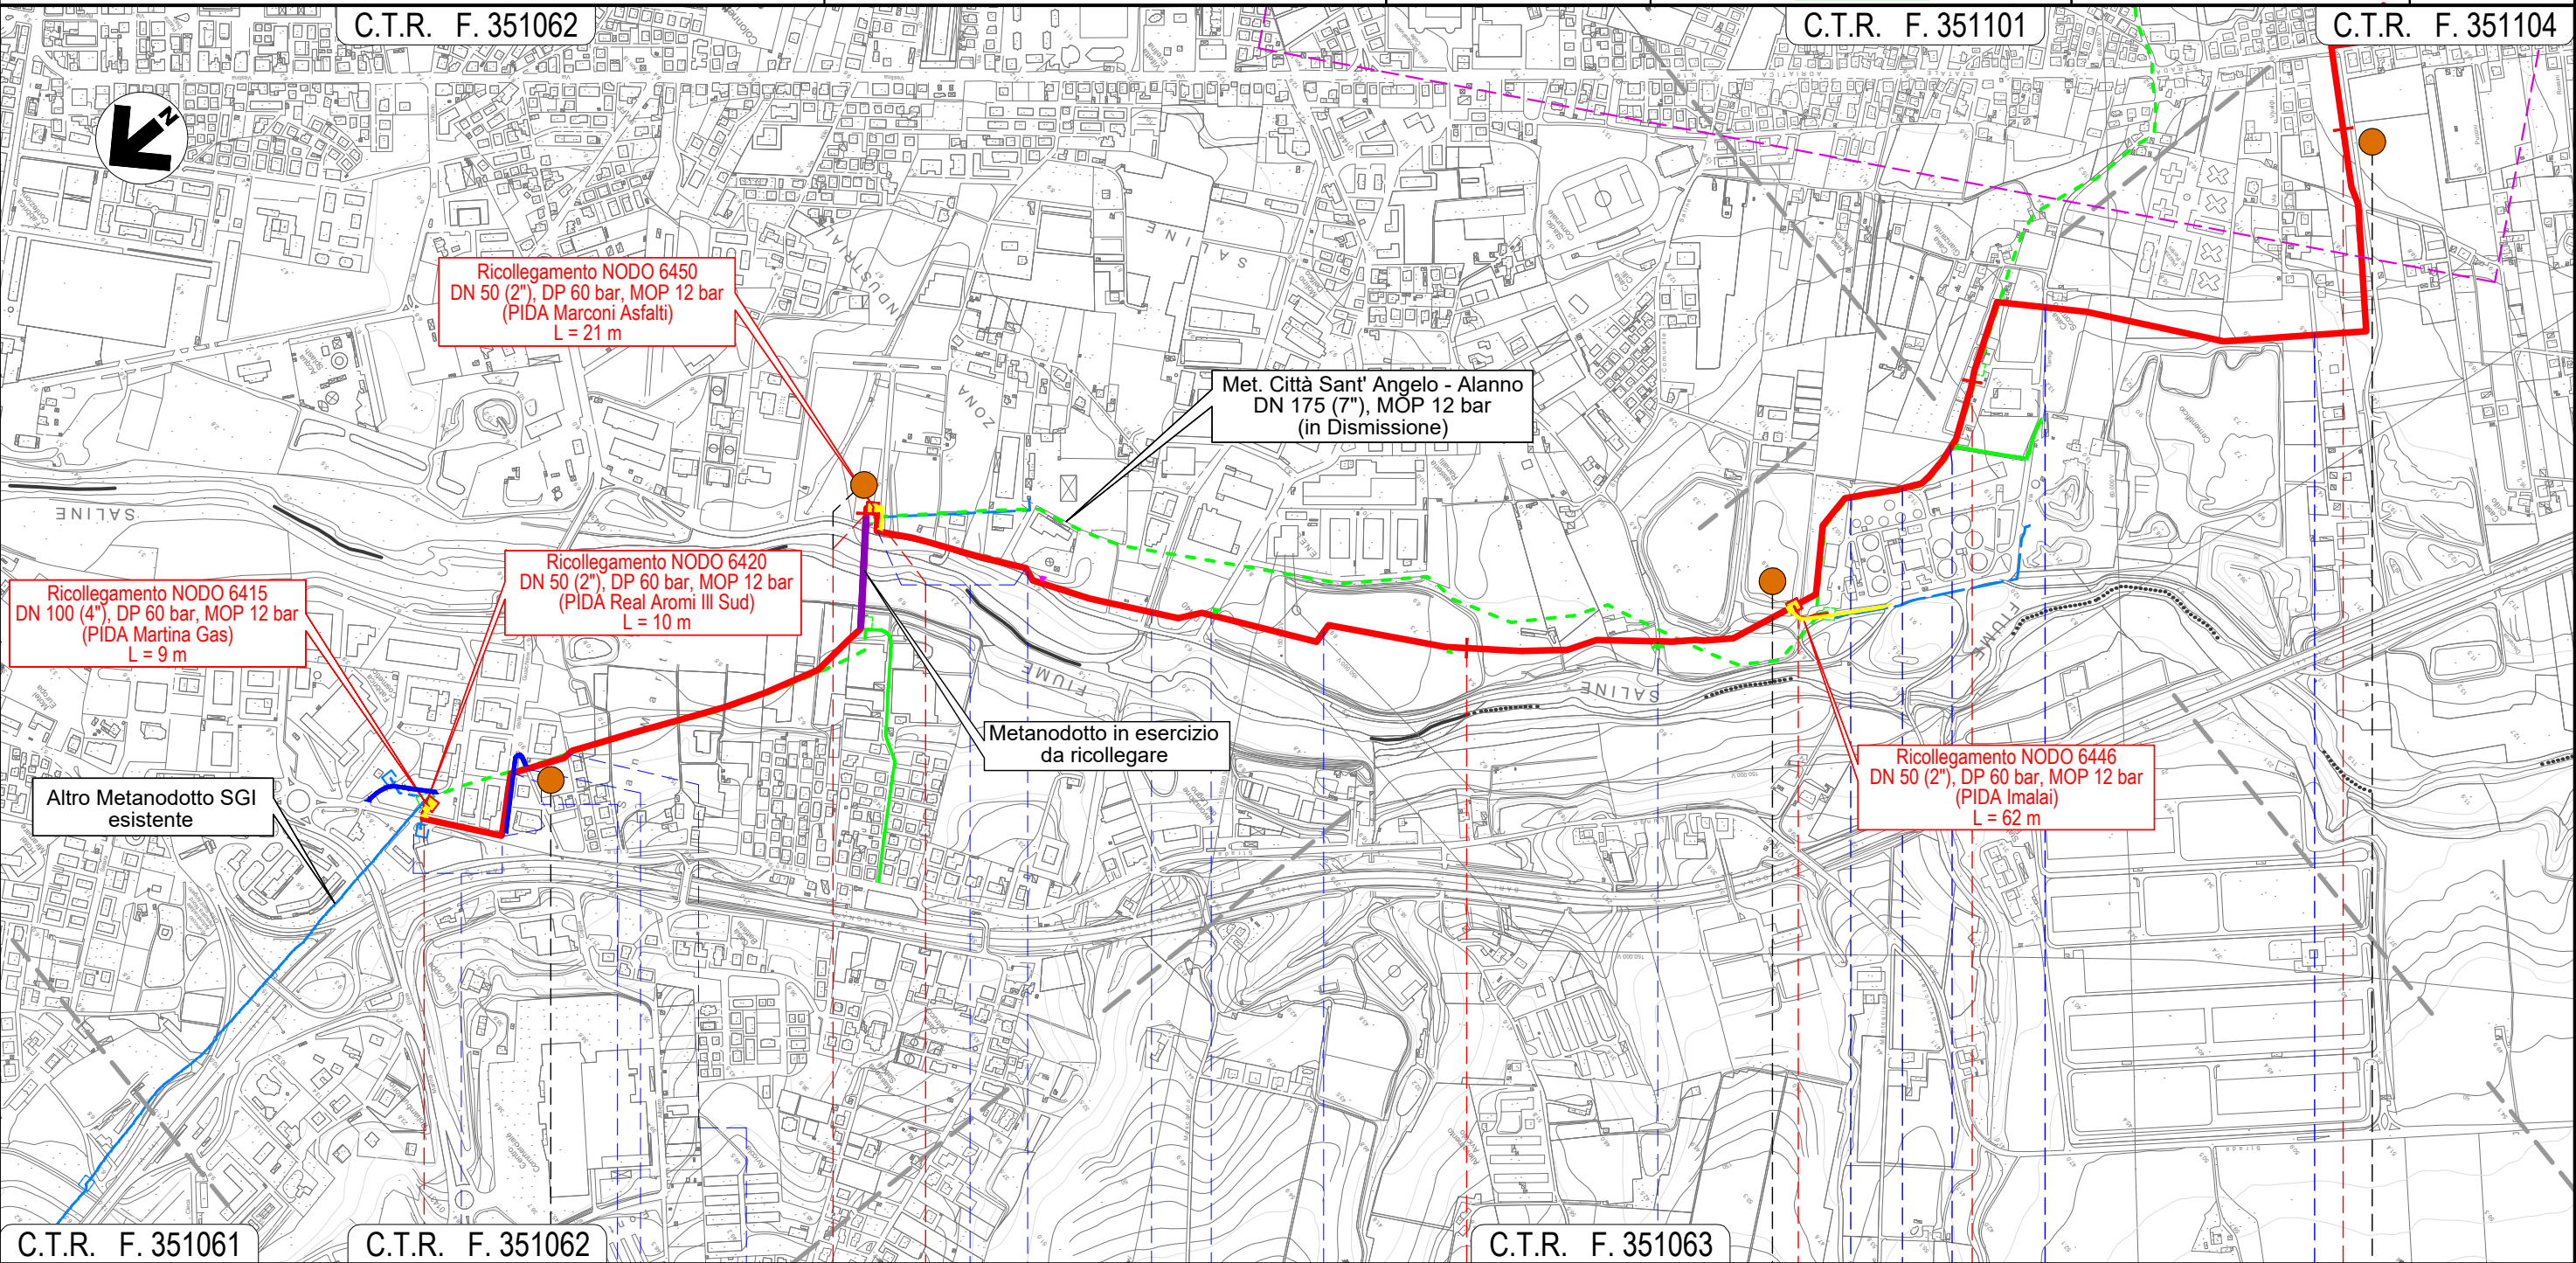


Il presente disegno e' di proprieta' aziendale - La Societa' tutelera' i propri diritti a termine di legge.

METANODOTTO CITTA' SANT'ANGELO - ALANNO
TRACCIATO DI PROGETTO

C.T.R. F. 351062

						Foglio 3 di 13 Scala 1:10.000	
0	11/02/22	EMISSIONE PER ENTI		TORELLI	VARANI		BANCI
REV.	DATA	DESCRIZIONE		ELABORATO	VERIFICATO		APPROVATO
 Società Gasdotti Italia S.p.A.		Progettista 		Comm. 5719-001			Dis. P-PG-D-1023

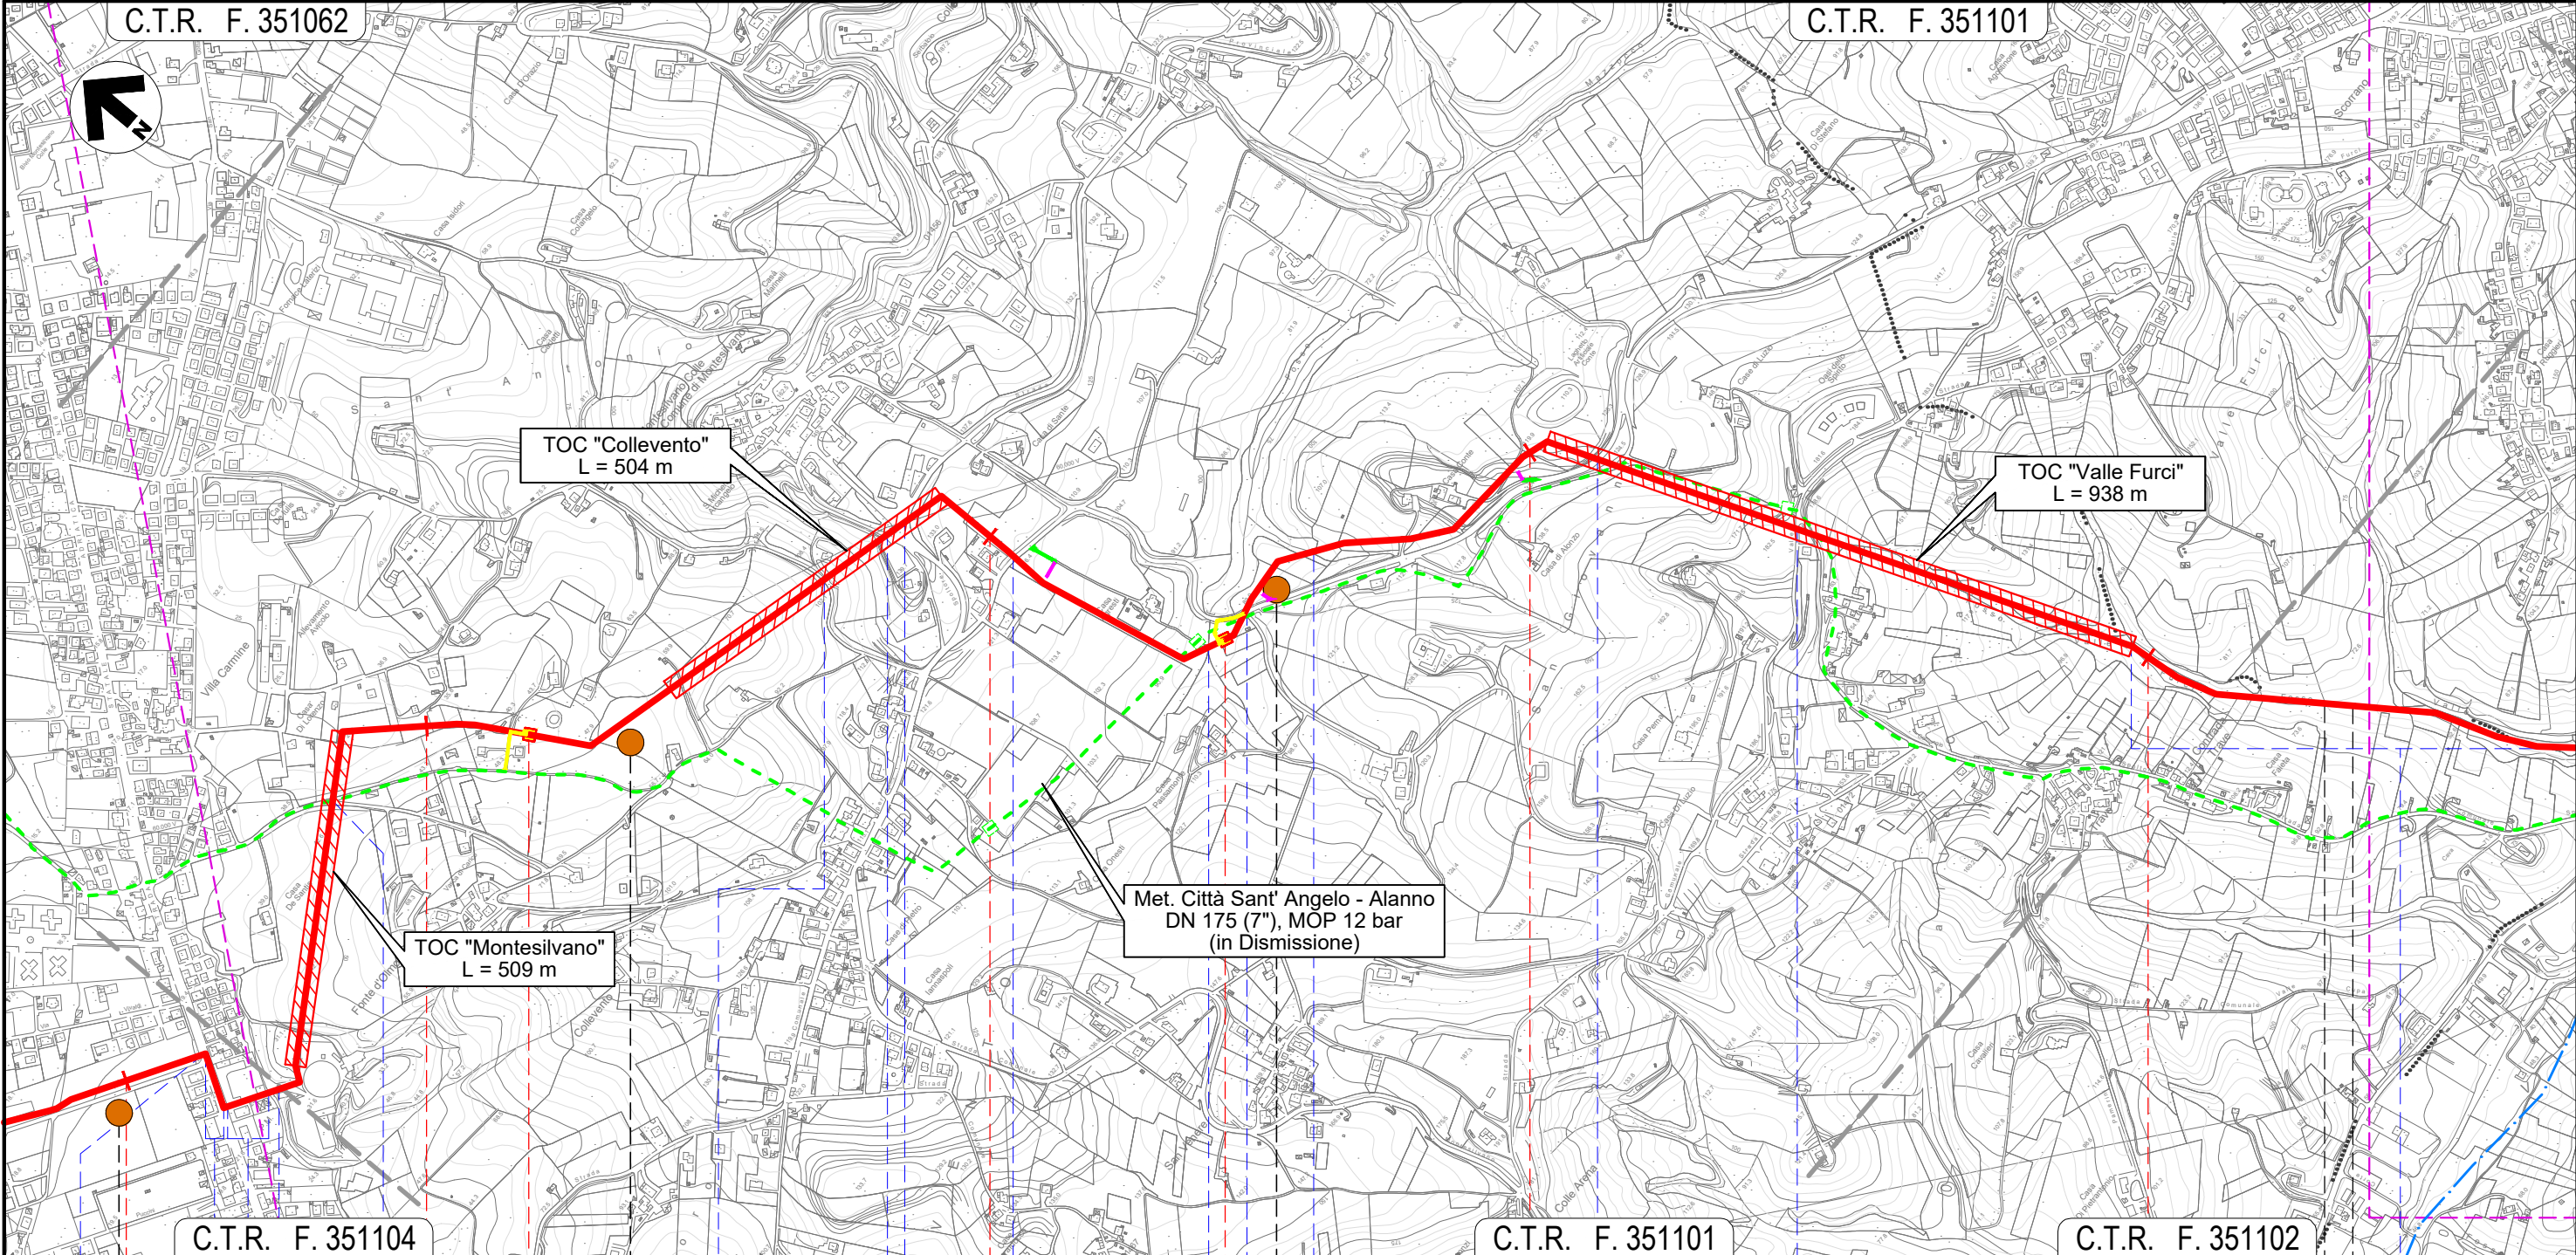

Il presente disegno e' di proprieta' aziendale - La Societa' tutelera' i propri diritti a termine di legge.

The map shows the road network from Montesilvano to Pescara and back. The main road is the SS9, which is shown in red. The map is divided into sections by red dashed lines, numbered 4 through 8. The map includes a scale bar and a north arrow.


Key locations and roads shown include:

- Montesilvano
- Pescara
- Rocca Tenara (RT)
- SS9 (Main Road)
- SS1 (Via Vestina)
- SS16 (Via Pavese)
- SS17 (Via F.lli Cervi)
- SS18 (Via Fosso dello Sportello)
- SS20 (Strada Piazza Osvaldo Galli)
- SS21 (S.P. n. 25)
- SS22 (S.P. n. 26)
- SS23 (Fosso Mazzocco)
- SS24 (S.P. n. 26)
- SS25 (Fosso)
- SS26 (S.P. n. 26)
- SS27 (Via Giorgio La Pira)
- SS28 (Fosso Valle Furci)
- SS29 (SS9)
- SS30 (SS9)
METANODOTTO CITTA' SANT'ANGELO - ALANNO

TRACCIATO DI PROGETTO

Quadro d'unione

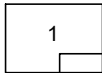

0

11/02/22

EMISSIONE PER ENTI

TORELLI

VARANI

BANCI

Foglio
4

REV.

DATA

DESCRIZIONE

ELABORATO

VERIFICATO

APPROVATO

di 13

Scala
1:10.000



Progettista



Comm.

5719-001

Dis.

P-PG-D-1023

C.T.R. F. 351113

C.T.R. F. 351101

Interconnessione
Met. Moscufo - Pescara
DN 300 (12"), DP 70 bar, MOP 70 bar
L = 103 m

TOC "Valle Carbone II"
L = 390 m

TOC "Valle Carbone I"
L = 300 m

Met. Città Sant' Angelo - Alanno
DN 175 (7"), MOP 12 bar
(in Dismissione)

Ricolleg. NODO 6520 (Cabina di Farsura)
DN 100 (4"), DP 60 bar, MOP 12 bar
(fondellato)
L = 915 m

C.T.R. F. 351102

C.T.R. F. 351154

MONTESILVANO

PESCARA

SPOLTORE

PESCARA

NODO 6490

NODO 6495

NODO 6505

Fosso Valle Furci
(percorrenza)

Strada C.le Trave

Via dei
Frassini

Fosso Grande

Fosso

Via Fonte Vecchia

Via Valle
Carbone

S.R.
n.16 bis

Fosso del
Seminario

Via Pescarina

P7

P8

P9

P10

P11

A17 A18

A19

A20

A21

A22

A23

A24

A25

SCIOLTI (T)

ROCCIA TENERA
(RT)


(T) ROCCIA TENERA
(RT)

SCIOLTI (T)

A22a

S.R. n.602

Fosso del
Seminario

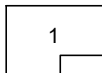

0	11/02/22	EMISSIONE PER ENTI	TORELLI	VARANI	BANCI
REV.	DATA	DESCRIZIONE	ELABORATO	VERIFICATO	APPROVATO
			Comm.	5719-001	
			Dis.	P-PG-D-1023	

C.T.R. F. 351154

C.T.R. F. 351153

Ricolleg. NODO 6520 (Cabina di Farsura)
DN 100 (4"), DP 60 bar, MOP 12 bar
(fondellato)
L = 915 m

Met. Città Sant' Angelo - Alanno
DN 175 (7"), MOP 12 bar
(in Dismissione)

C.T.R. F. 351113

C.T.R. F. 351141

NODO 6505

NODO 6540

P10

A24 A25

P11

P12

P13

A26 A27

P14

A28

A22a

S.R. n.602 Fosso del Seminario

SPOLTORE
PESCARA

SAN GIOVANNI TEATINO
CHIETI

SPOLTORE
PESCARA

Fosso del Seminario

Via Pescarina

Via Mare Adriatico

Via Loira

S.R. n.602
(percorrenza+attr.)

Fosso

S.R. n.602

Fosso

S.R. n.602

Fosso

Via Aterno


Via Pescara

SCIOLTI (T)

METANODOTTO CITTA' SANT'ANGELO - ALANNO

TRACCIATO DI PROGETTO

Quadro d'unione

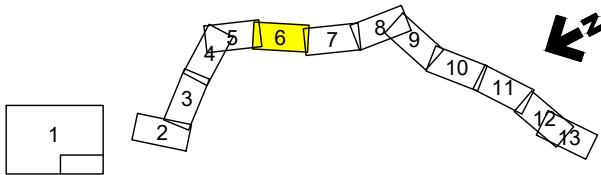

0

11/02/22

EMISSIONE PER ENTI

TORELLI

VARANI

BANCI

Foglio
6

REV.

DATA

DESCRIZIONE

ELABORATO

VERIFICATO

APPROVATO

di 13

Scala
1:10.000



Progettista



Comm.

5719-001

Dis.

P-PG-D-1023

C.T.R. F. 351153

C.T.R. F. 351142

C.T.R. F. 361021

Ricollegamento NODO 6545
DN 100 (4"), DP 60 bar, MOP 12 bar
(PIDA Auchan)
L = 108 m

Metanodotto in esercizio
da ricollegare

Ricollegamento Utenza Sopea
DN 50 (2"), DP 60 bar, MOP 12 bar
L = 33 m

Met. Città Sant' Angelo - Alanno
DN 175 (7"), MOP 12 bar
(in Dismissione)

C.T.R. F. 351141

C.T.R. F. 351142

16

17

18

19

20

SPOLTORE

CEPAGATTI

SAN GIOVANNI TEATINO

CEPAGATTI

PESCARA

CHIETI

PESCARA

NODO 6543

NODO 6547

NODO 6555

NODO 6560

Via Aterno

Via Pescara

Via Aterno

S.R. n.602

Via Maiella

Fosso Fontecchio

S.R. n.602

Fossi Madonna

Via Nazionale

Autostrada A14

Strada asfaltata

Via Lombardia

S.R. n.602

P15

P16

P17

P18

P19

P20

A29

A30

A31

A32

A33

A34

A35

A36

A37

A38


SCIOLTI (T)

Il presente disegno e' di proprieta' aziendale - La Societa' tutelera' i propri diritti a termine di legge.

METANODOTTO CITTA' SANT'ANGELO - ALANNO

TRACCIATO DI PROGETTO

Quadro d'unione

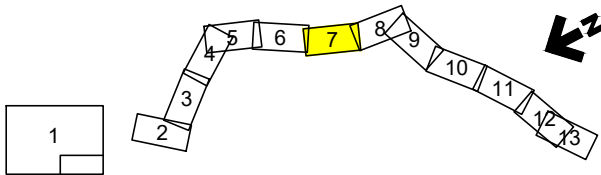

0	11/02/22	EMISSIONE PER ENTI			TORELLI	VARANI	BANCI	Foglio 7
REV.	DATA	DESCRIZIONE			ELABORATO	VERIFICATO	APPROVATO	
 Società Gasdotti Italia S.p.A.		Progettista		Comm. 5719-001			di 13	
				Dis. P-PG-D-1023			Scala 1:10.000	



C.T.R. F. 361021

C.T.R. F. 361022

Met. Città Sant' Angelo - Alanno
DN 175 (7"), MOP 12 bar
(in Dismissione)


C.T.R. F. 351142

C.T.R. F. 361024

20	21	22	23	24
CEPAGATTI		CHIETI	CEPAGATTI	
PESCARA		CHIETI	PESCARA	
S.R.n.602		NODO 6570	NODO 6585	NODO 6590
Via Lombardia		Via Piemonte	S.S. n.81	Via Aterno
P20		Fosso Ciafalino	P22	Strada Asfaltata
A38	P21	A39	A40	P23
				A41
				A42

SCIOLTI (T)



Il presente disegno e' di proprieta' aziendale - La Societa' tutela i propri diritti a termine di legge.

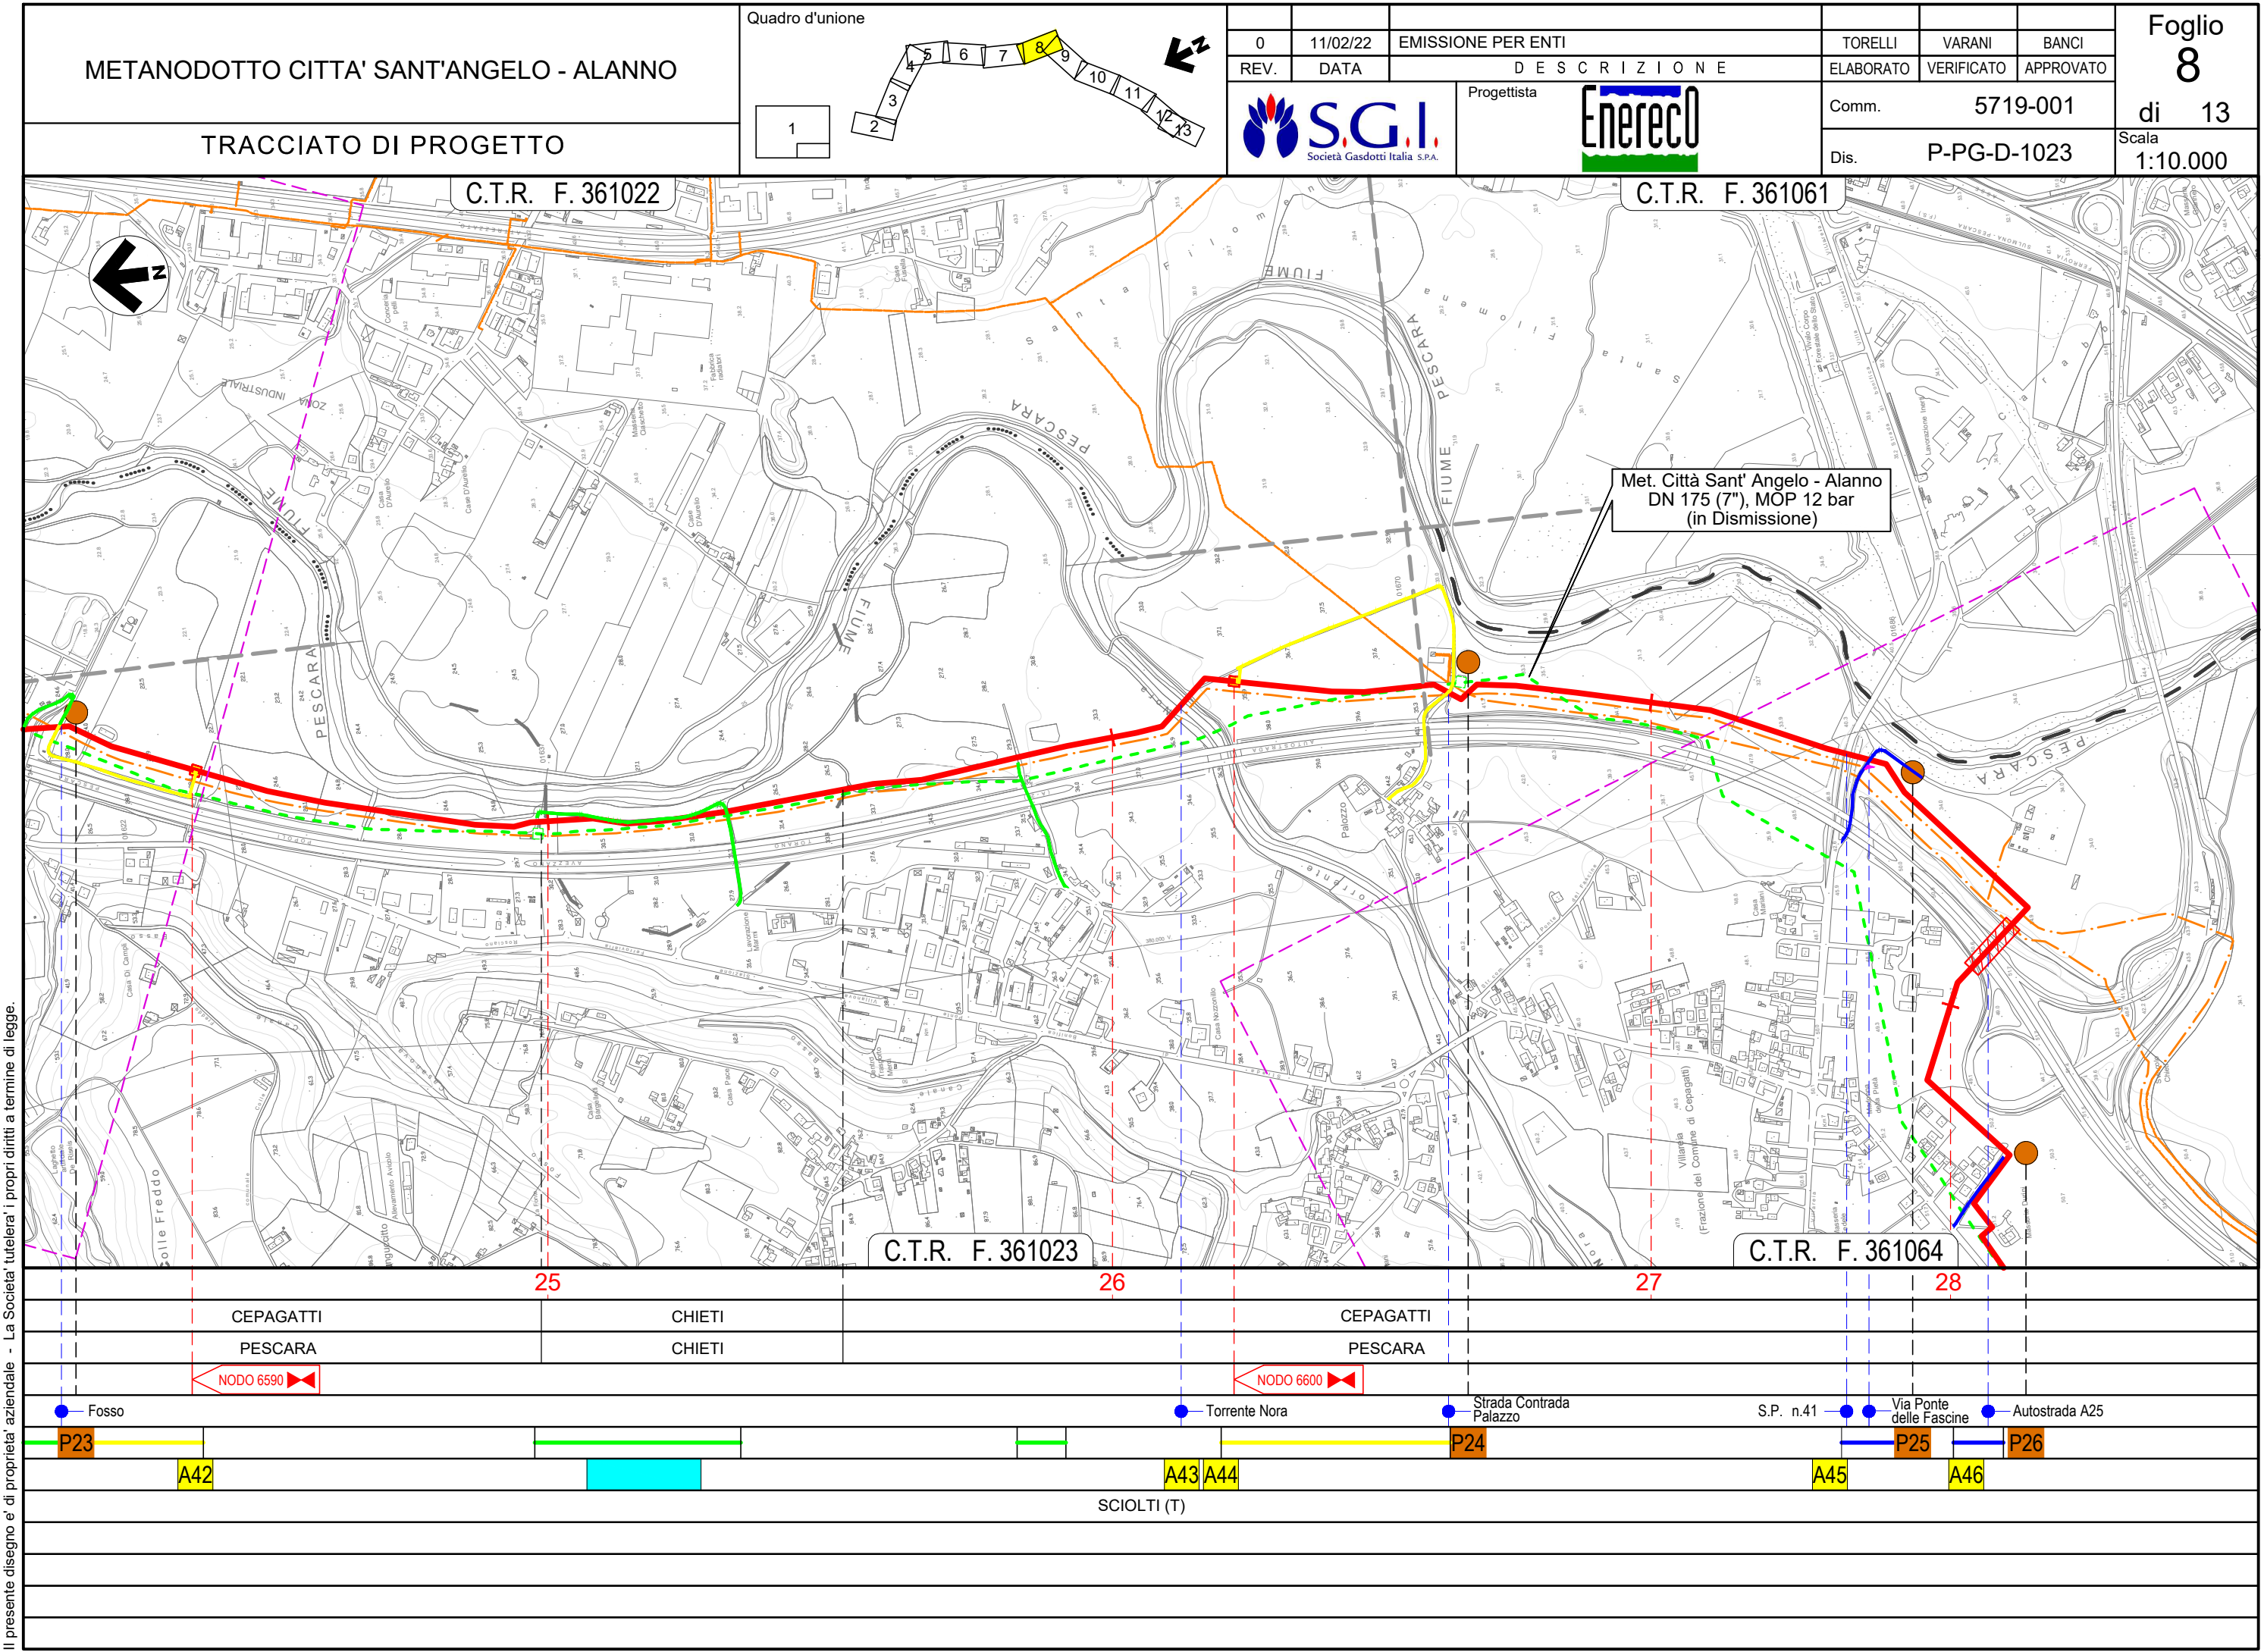

METANODOTTO CITTA' SANT'ANGELO - ALANNO

TRACCIATO DI PROGETTO

Quadro d'unione

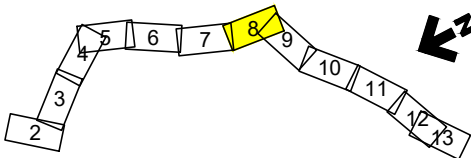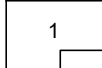

Progettista



0	11/02/22	EMISSIONE PER ENTI	TORELLI	VARANI	BANCI
REV.	DATA	DESCRIZIONE	ELABORATO	VERIFICATO	APPROVATO
			Comm.	5719-001	
			Dis.	P-PG-D-1023	

Foglio
8
di 13
Scala
1:10.000

C.T.R. F. 361022

C.T.R. F. 361061

Met. Città Sant' Angelo - Alanno
DN 175 (7"), MOP 12 bar
(in Dismissione)

C.T.R. F. 361023

C.T.R. F. 361064

CEPAGATTI

CHIETI

CEPAGATTI

PESCARA

CHIETI

PESCARA



Fosso

Torrente Nora

Strada Contrada
Palazzo

S.P. n.41

Via Ponte
delle Fascine

Autostrada A25

P23

A42

A43 A44

P24


A45

A46

P25

P26

SCIOLTI (T)

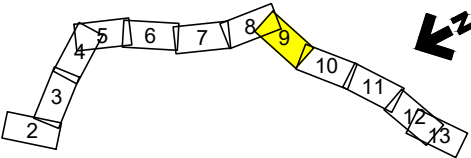

Progettista



0	11/02/22	EMISSIONE PER ENTI	TORELLI	VARANI	BANCI
REV.	DATA	DESCRIZIONE	ELABORATO	VERIFICATO	APPROVATO
			Comm.	5719-001	
			Dis.	P-PG-D-1023	

C.T.R. F. 361064

Met. SNAM Chieti - Rieti
DN 400 (16"), DP 24 bar
(di futura realizzazione)

Met. Città Sant' Angelo - Alanno
DN 175 (7"), MOP 12 bar
(in Dismissione)

C.T.R. F. 361023

C.T.R. F. 361064

C.T.R. F. 361051

28

29

30

31

CEPAGATTI

PESCARA

ROSCIANO

NODO 6610

NODO 6630

S.P. n.41 Via Ponte delle Fascine Autostrada A25 Via Giovanna D'Arco S.P. n.44 S.P. n.44 Via Giovanna D'Arco Percorrenza S.P. n.44 Canale in C.A.

A45

A46

A47

A48


A49

A50

SCIOLTI (T)



0	11/02/22	EMISSIONE PER ENTI		TORELLI	VARANI	BANCI	Foglio 10 di 13
REV.	DATA	DESCRIZIONE		ELABORATO	VERIFICATO	APPROVATO	
		Progettista 		Comm. 5719-001			Scala 1:10.000
				Dis. P-PG-D-1023			

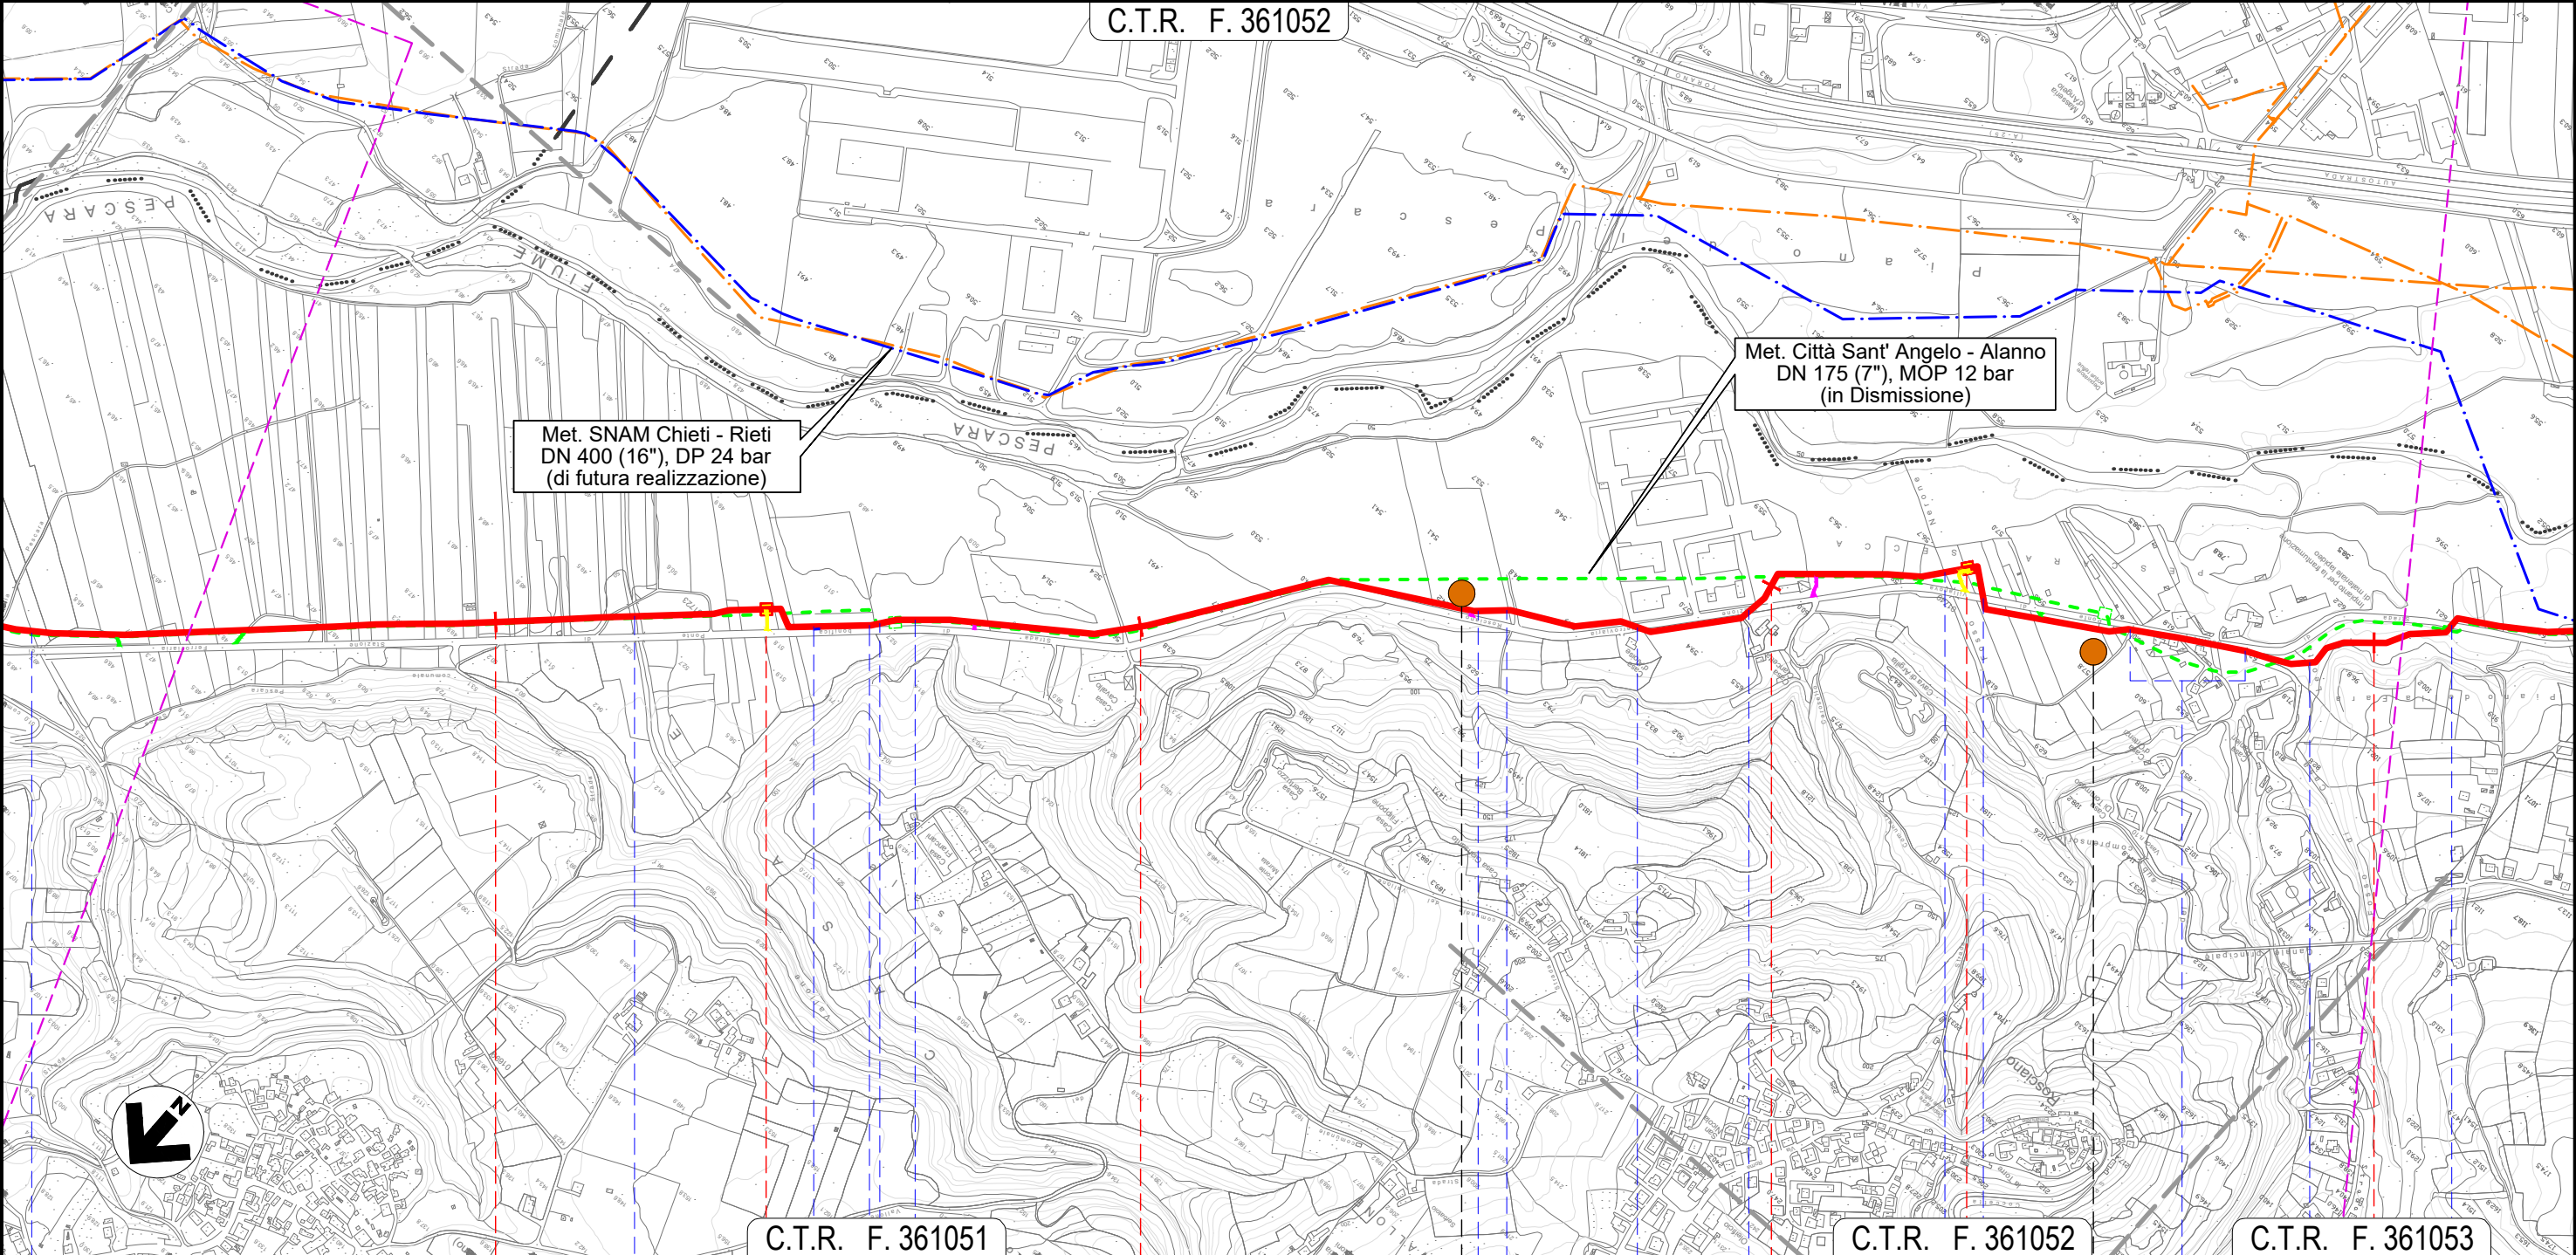

32		33		34		35	
		ROSCIANO					
		PESCARA					
		NODO 6635		NODO 6638			
Canale in C.A.	Fosso	Accesso area industriale	Accesso area industriale	Accesso area industriale	Accesso area industriale	S.P. n.44	S.P. n.44
				P28		Fosso Nerone (in C.A.)	S.P. n.44
		A51	A52		A53	A54	A55
							A56
SCIOLTI (T)							

Il presente disegno e' di proprieta' aziendale - La Societa' tutelera' i propri diritti a termine di legge.

METANODOTTO CITTA' SANT'ANGELO - ALANNO

TRACCIATO DI PROGETTO

Quadro d'unione




						Foglio 11 di 13 Scala 1:10.000	
0	11/02/22	EMISSIONE PER ENTI		TORELLI	VARANI		BANCI
REV.	DATA	DESCRIZIONE		ELABORATO	VERIFICATO		APPROVATO
		Progettista		Comm. 5719-001			
				Dis. P-PG-D-1023			



C.T.R. F. 351052

C.T.R. F. 361094

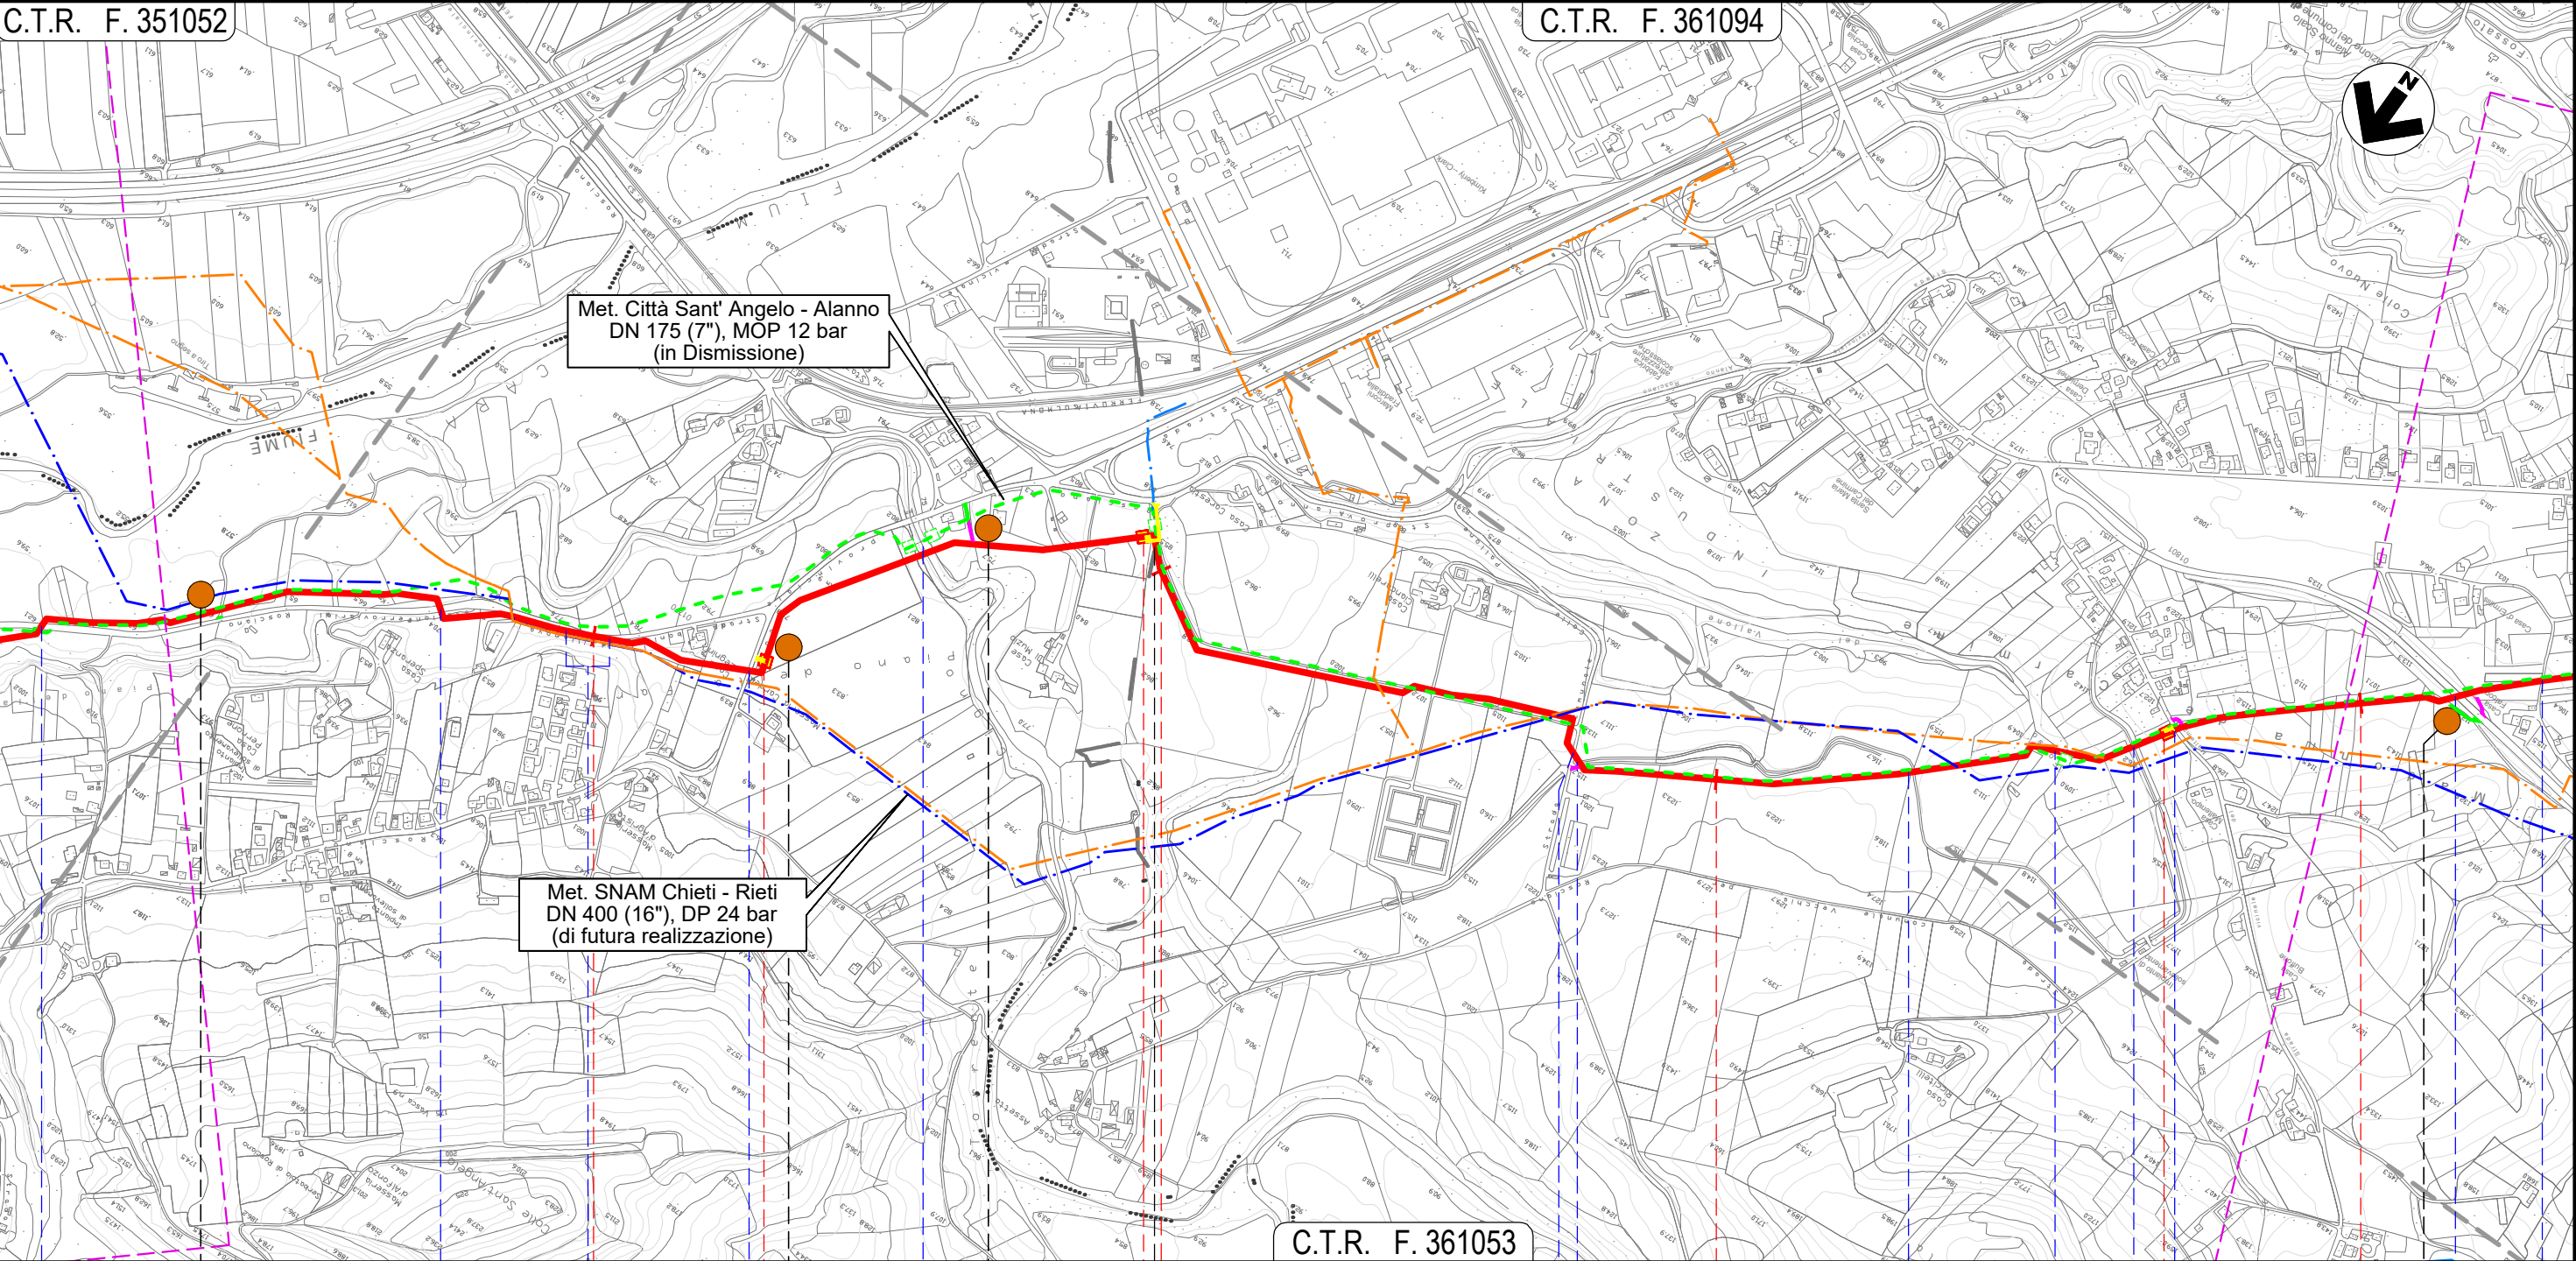

C.T.R. F. 361053

36			37			38			39		
ROSCIANO			PESCARA			ALANNO					
P. n. 44 (renza)			S.P. n. 47			Torrente Cigno			Canale Alto		
P30			P31			P32			P33		
A58			A59			A60			A61		


METANODOTTO CITTA' SANT'ANGELO - ALANNO

TRACCIATO DI PROGETTO

Quadro d'unione



						Foglio 12 di 13 Scala 1:10.000	
0	11/02/22	EMISSIONE PER ENTI		TORELLI	VARANI		BANCI
REV.	DATA	DESCRIZIONE		ELABORATO	VERIFICATO		APPROVATO
		Progettista 		Comm. 5719-001			
				Dis. P-PG-D-1023			

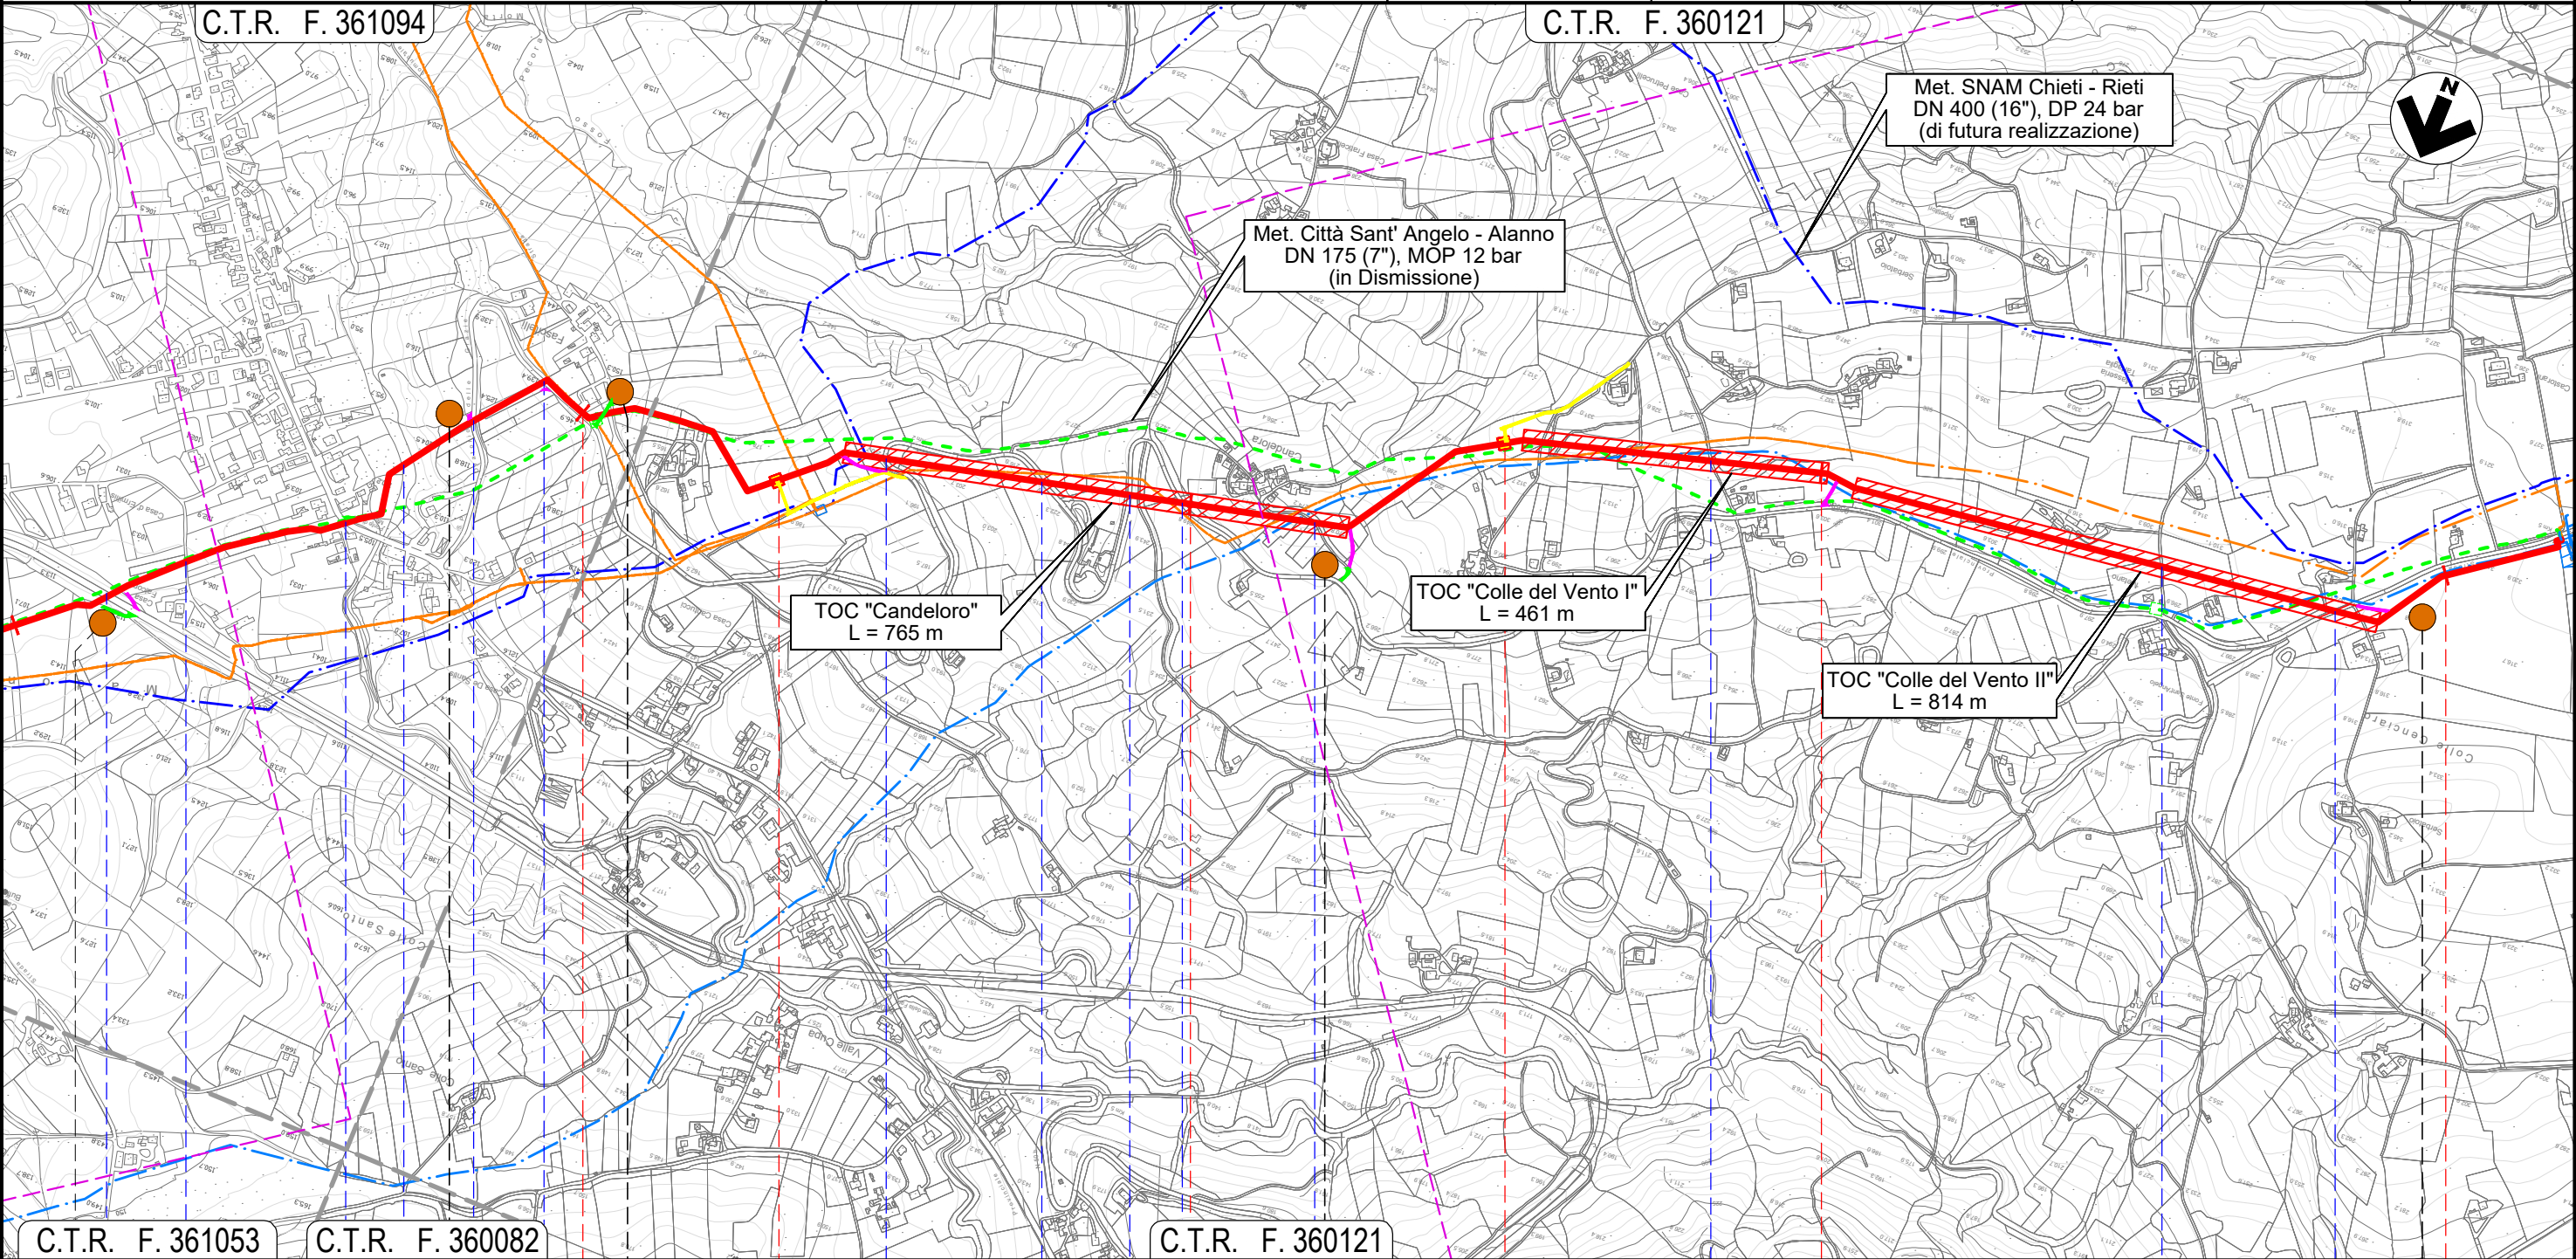

--	--	

METANODOTTO CITTA' SANT'ANGELO - ALANNO

TRACCIATO DI PROGETTO

Quadro d'unione



0	11/02/22	EMISSIONE PER ENTI			TORELLI	VARANI	BANCI	Foglio 13 di 13 Scala 1:10.000
REV.	DATA	DESCRIZIONE			ELABORATO	VERIFICATO	APPROVATO	
 Società Gasdotti Italia S.p.A.		Progettista 			Comm. 5719-001			
					Dis. P-PG-D-1023			



Progettista




Comm. 5719-001

Dis. P-PG-D-1023

C.T.R. F. 360122

C.T.R. F. 360123

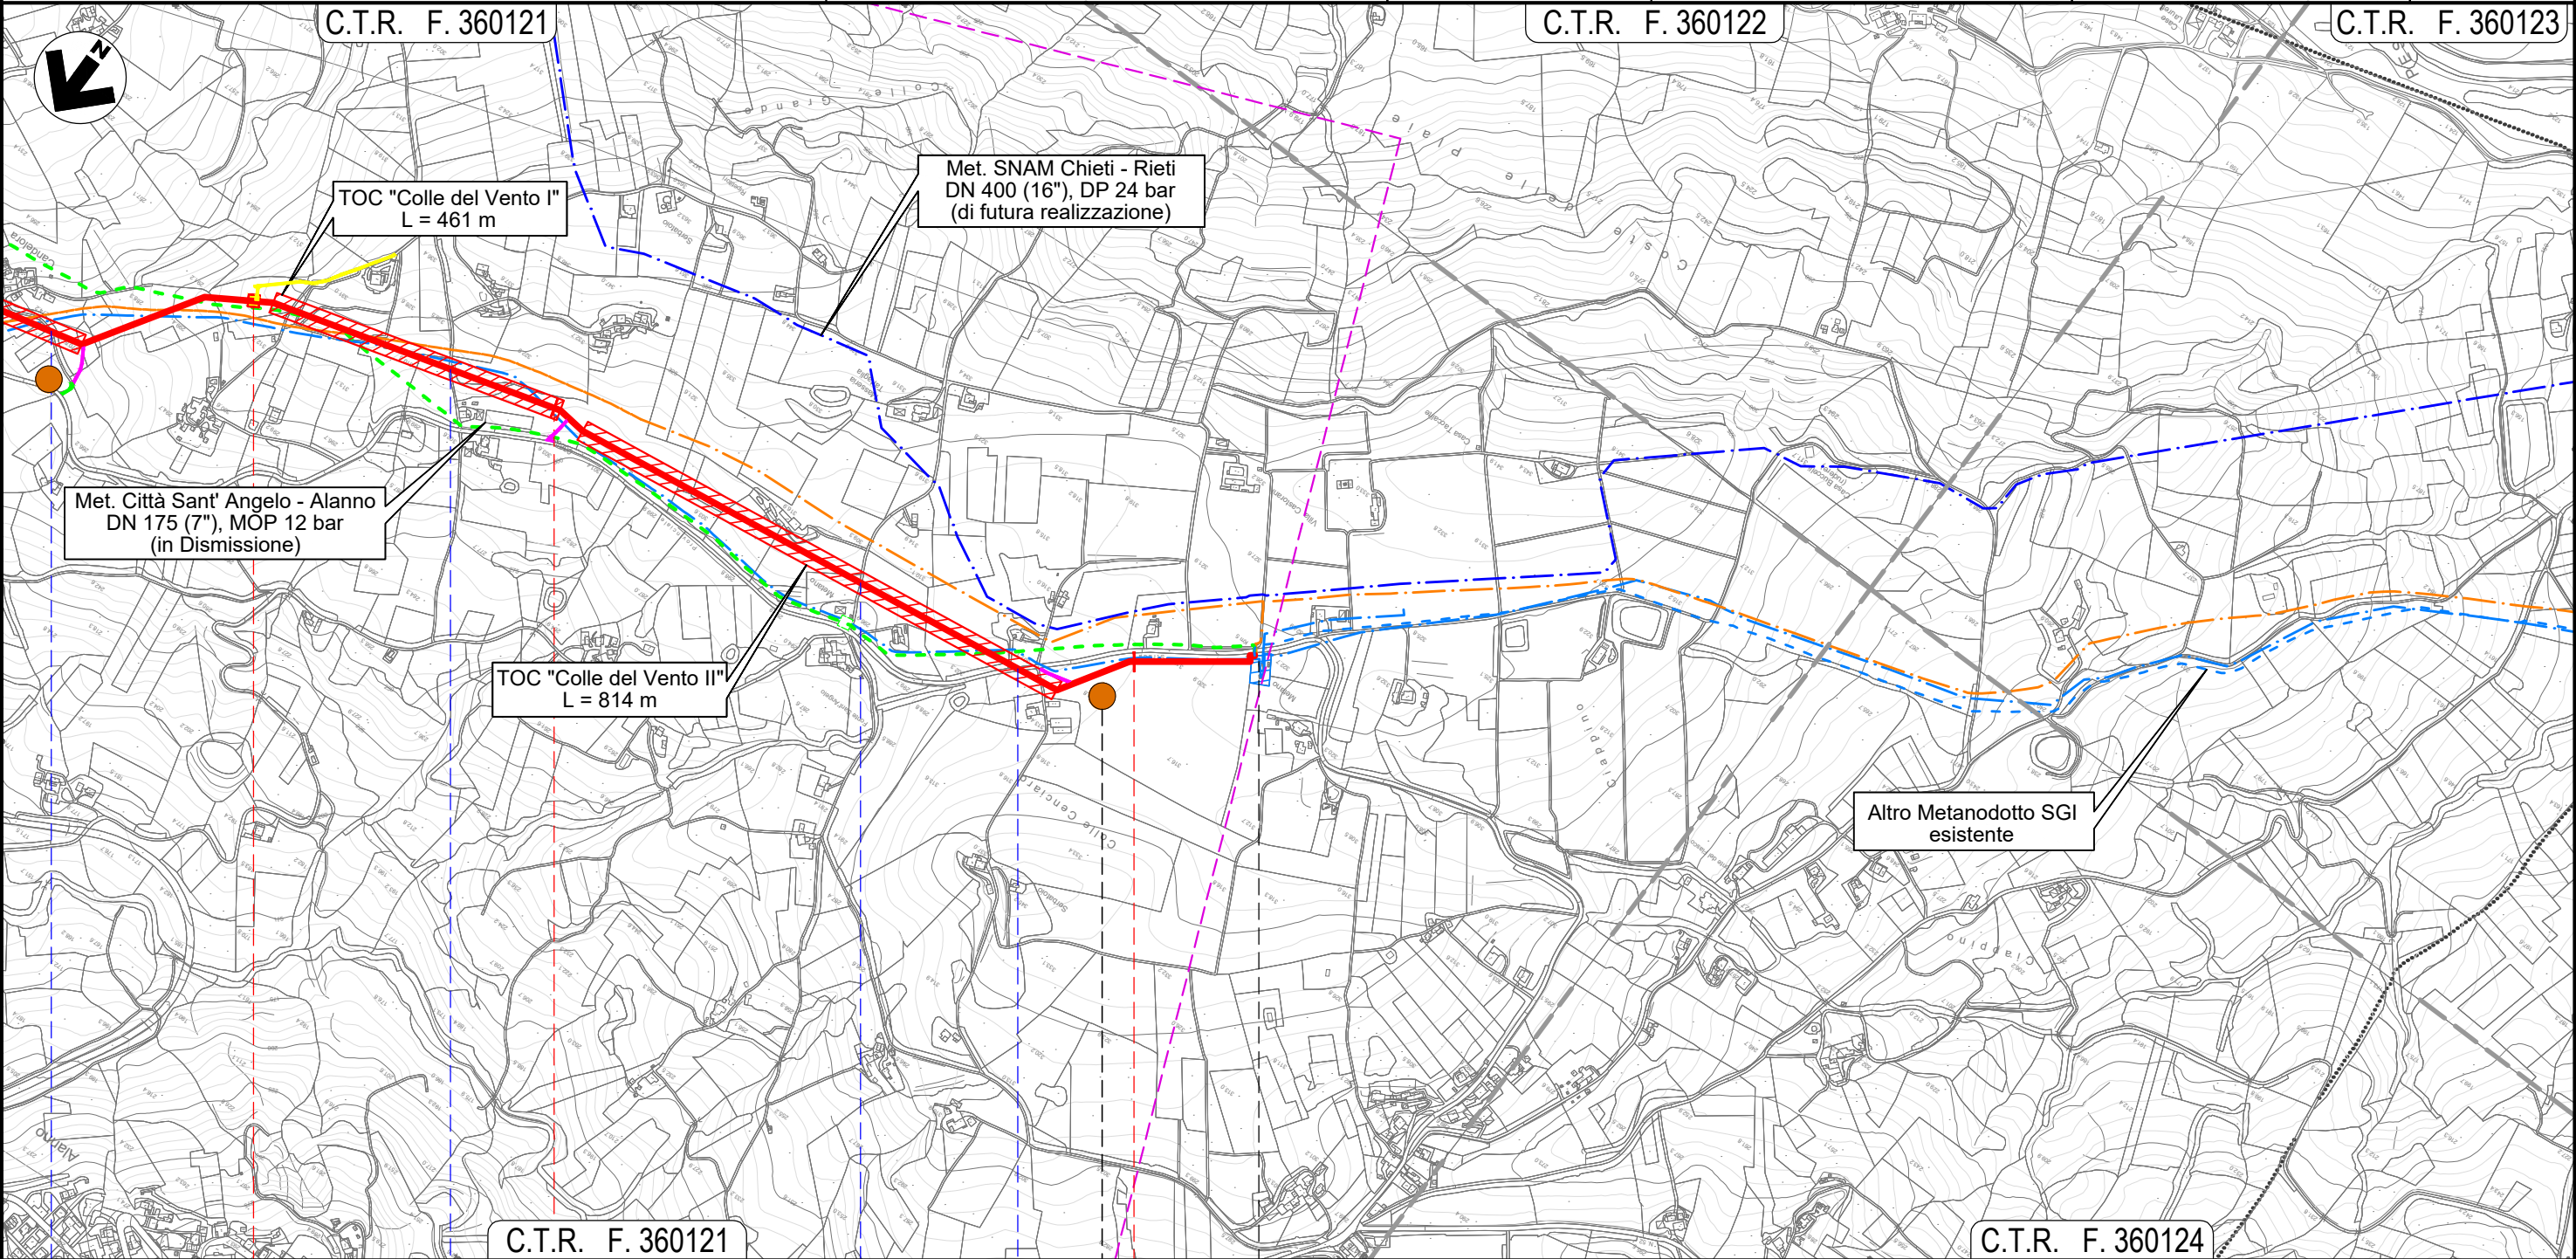

C.T.R. F. 360121

C.T.R. F. 360124

42

43

43+193

ALANNO
PESCARA

NODO 6690

NODO 6320

Via Case Candeloro

Via Colle
del Vento

Via Colle
del Vento

S.P. n.49-2

P36

A70

A71

A72

P37

A73

(RT)

SCIOLTI (T)

ROCCIA TENERA (RT)

SCIOLTI (T)

ROCCIA TENERA (RT)

SCIOLTI (T)

Il presente disegno e' di proprieta' aziendale - La Societa' tutelera' i propri diritti a termine di legge.