

Il presente disegno e' di proprieta' aziendale - La Societa' tutelera' i propri diritti a termine di legge.





COROGRAFIA Scala 1:250.000

00	14-06-12	EMISSIONE		AGUZZI	SEBASTIANELLI
INDICE	DATA	R E V I S I O N I			FRASSINELLI
SNAM RETE GAS Metanodotto: MET. SERGNANO-MORTARA TRATTO CERVIGNANO-MORTARA DN 750 (30"), MOP 70 bar			Dis. J01811-PPL-DW-300-0004		
			Fig. 1 di 18		
			Comm. NR/11030		
			INDICE	00	
			Scala 1 : 10000		
Rimozione Condotta Esistente PROGETTO DEFINITIVO			Sostituisce il Sostituito dal		

MET. SERGNANO-MORTARA
TRATTO CERVIGNANO-MORTARA DN 750 (30"), MOP 70 bar

Rimozione Condotta Esistente
PROGETTO DEFINITIVO

00	14-06-12	EMISSIONE	AGUZZI	SEBASTIANELLI	FRASSINELLI	Foglio 2 di 18
INDICE	DATA	R E V I S I O N I	ELABORATO	VERIFICATO	APPROVATO	
 SNAM RETE GAS			Dis. J01811-PPL-DW-300-0004			Scala 1:10000
			Comm. NR/11030			

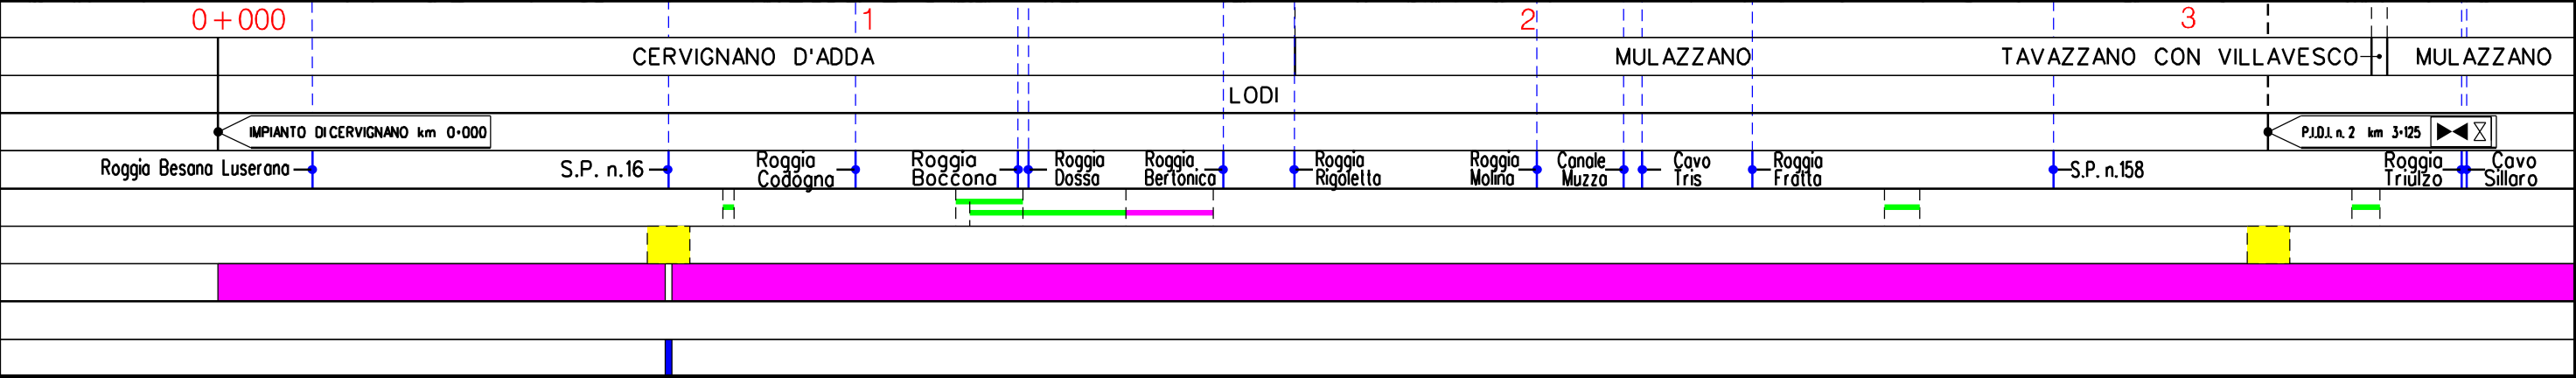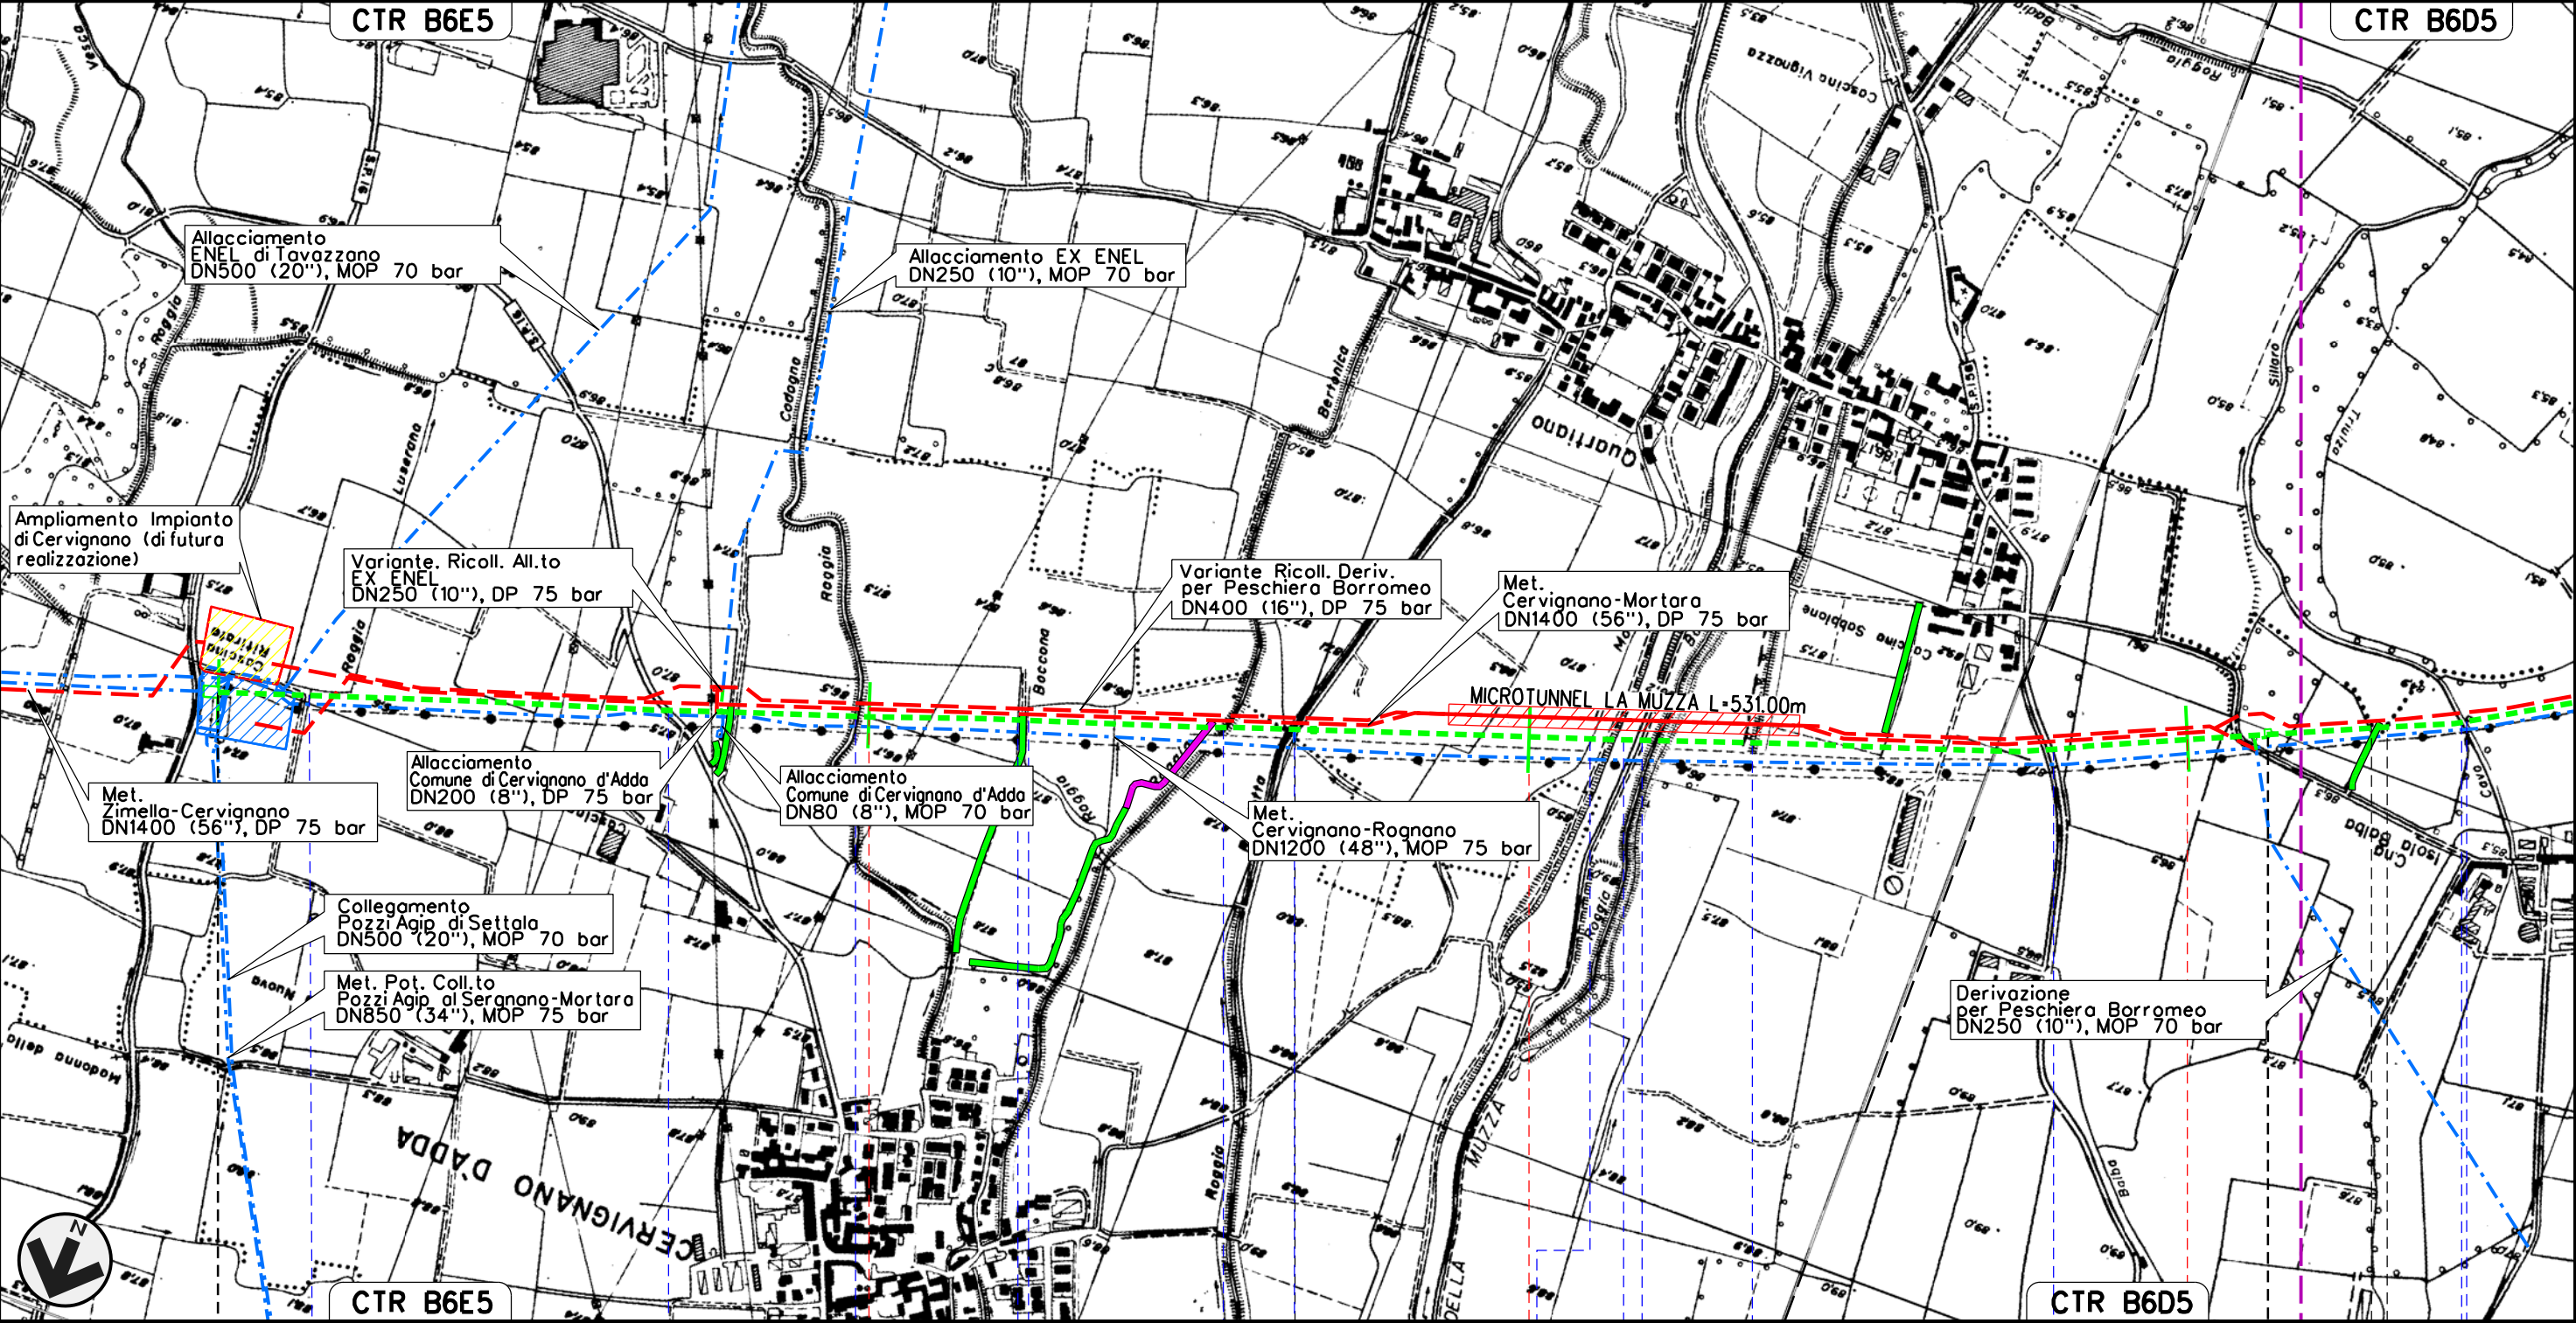


Il presente disegno e' di proprieta' aziendale - La Societa' tutelera' i propri diritti a termine di legge.

MET. SERGNANO-MORTARA
TRATTO CERVIGNANO-MORTARA DN 750 (30"), MOP 70 bar

Rimozione Condotta Esistente
PROGETTO DEFINITIVO

00	14-06-12	EMISSIONE	AGUZZI	SEBASTIANELLI	FRASSINELLI	Foglio 3 di 18
INDICE	DATA	R E V I S I O N I	ELABORATO	VERIFICATO	APPROVATO	
 SNAM RETE GAS		 ENGINEERING AND CONSULTING	Dis. J01811-PPL-DW-300-0004			Scala 1:10000
			Comm. NR/11030			



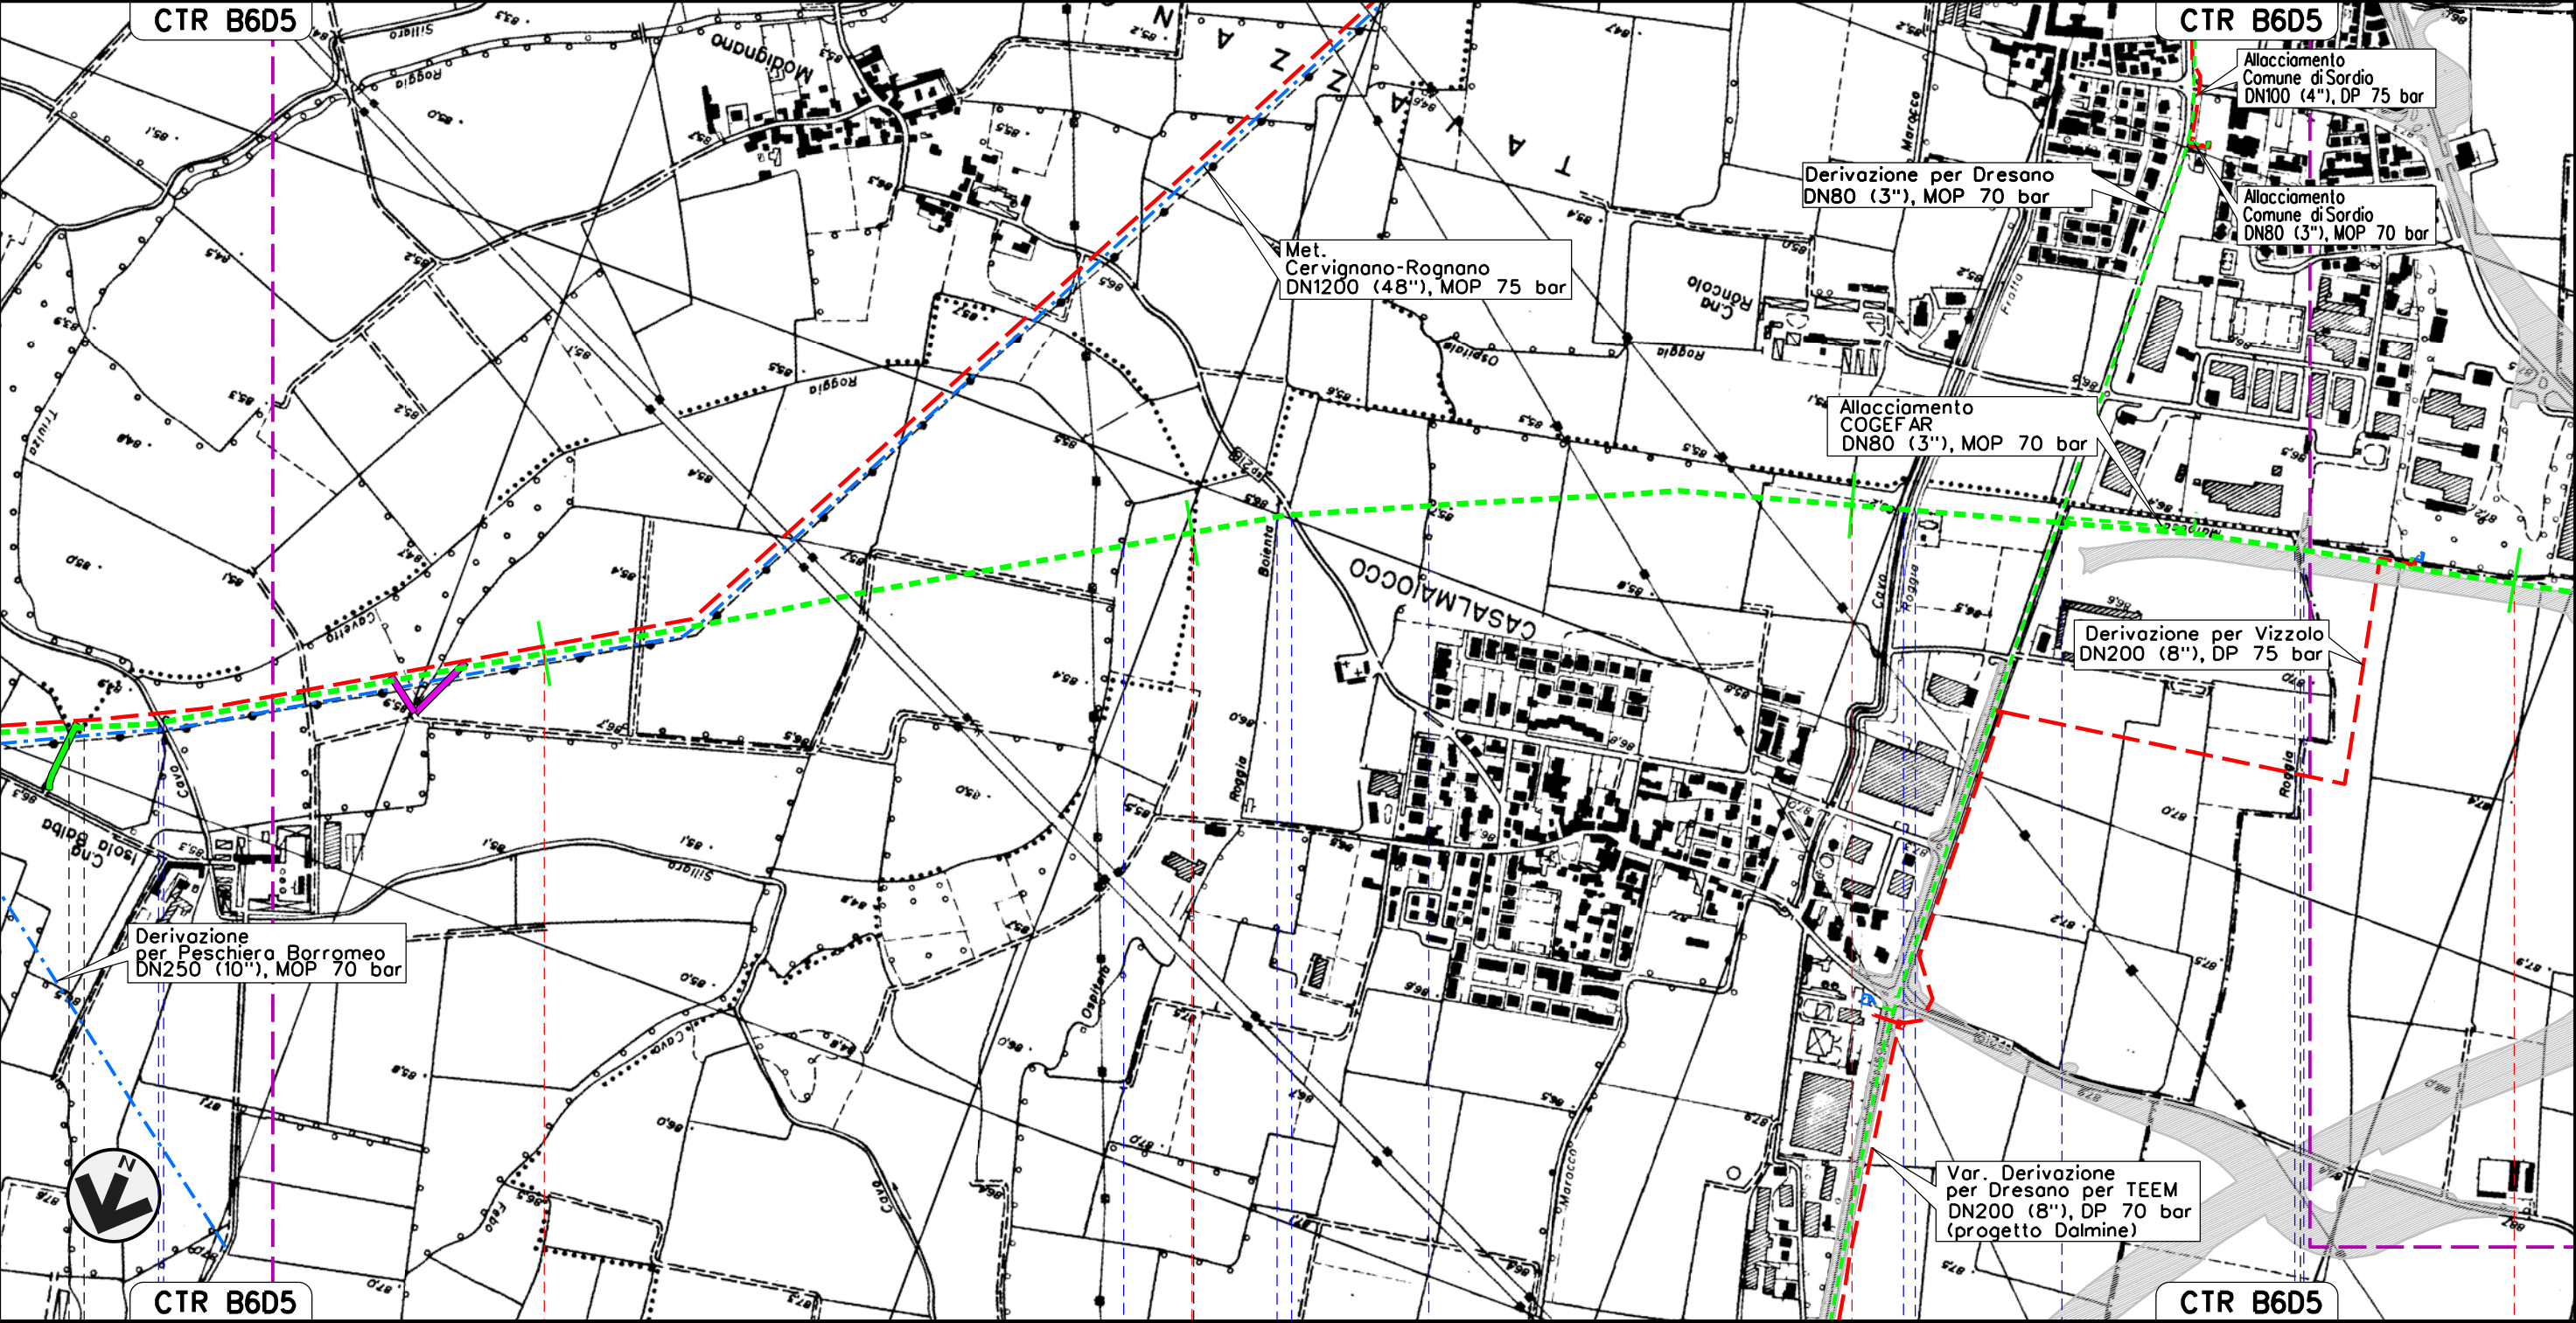

TAVAZZANO CON VILLAVESCO	MULAZZANO	CASALMAIOCCO	VIZZOLO PREDABISSI
MULAZZANO	LODI	MILANO	
Roggia Triulzo	Cavo Sillaro	Roggia Cavetto del Sillaro	Roggia Corniola
S.P. n.218	Roggia Ospedalingo	Cavo Marocco	Roggia Fratta
S.P. n.159	Roggia Maiocco	Roggia Maiocchetta	

Il presente disegno e' di proprieta' aziendale - La Societa' tutelera' i propri diritti a termine di legge.

MET. SERGNANO-MORTARA
TRATTO CERVIGNANO-MORTARA DN 750 (30"), MOP 70 bar

Rimozione Condotta Esistente
PROGETTO DEFINITIVO

00	14-06-12	EMISSIONE	AGUZZI	SEBASTIANELLI	FRASSINELLI
INDICE	DATA	REVISIONI	ELABORATO	VERIFICATO	APPROVATO
Dis. J01811-PPL-DW-300-0004			Comm. NR/11030		




SNAM RETE GAS




Dis. J01811-PPL-DW-300-0004
Comm. NR/11030

Foglio
4
di 18
Scala
1:10000

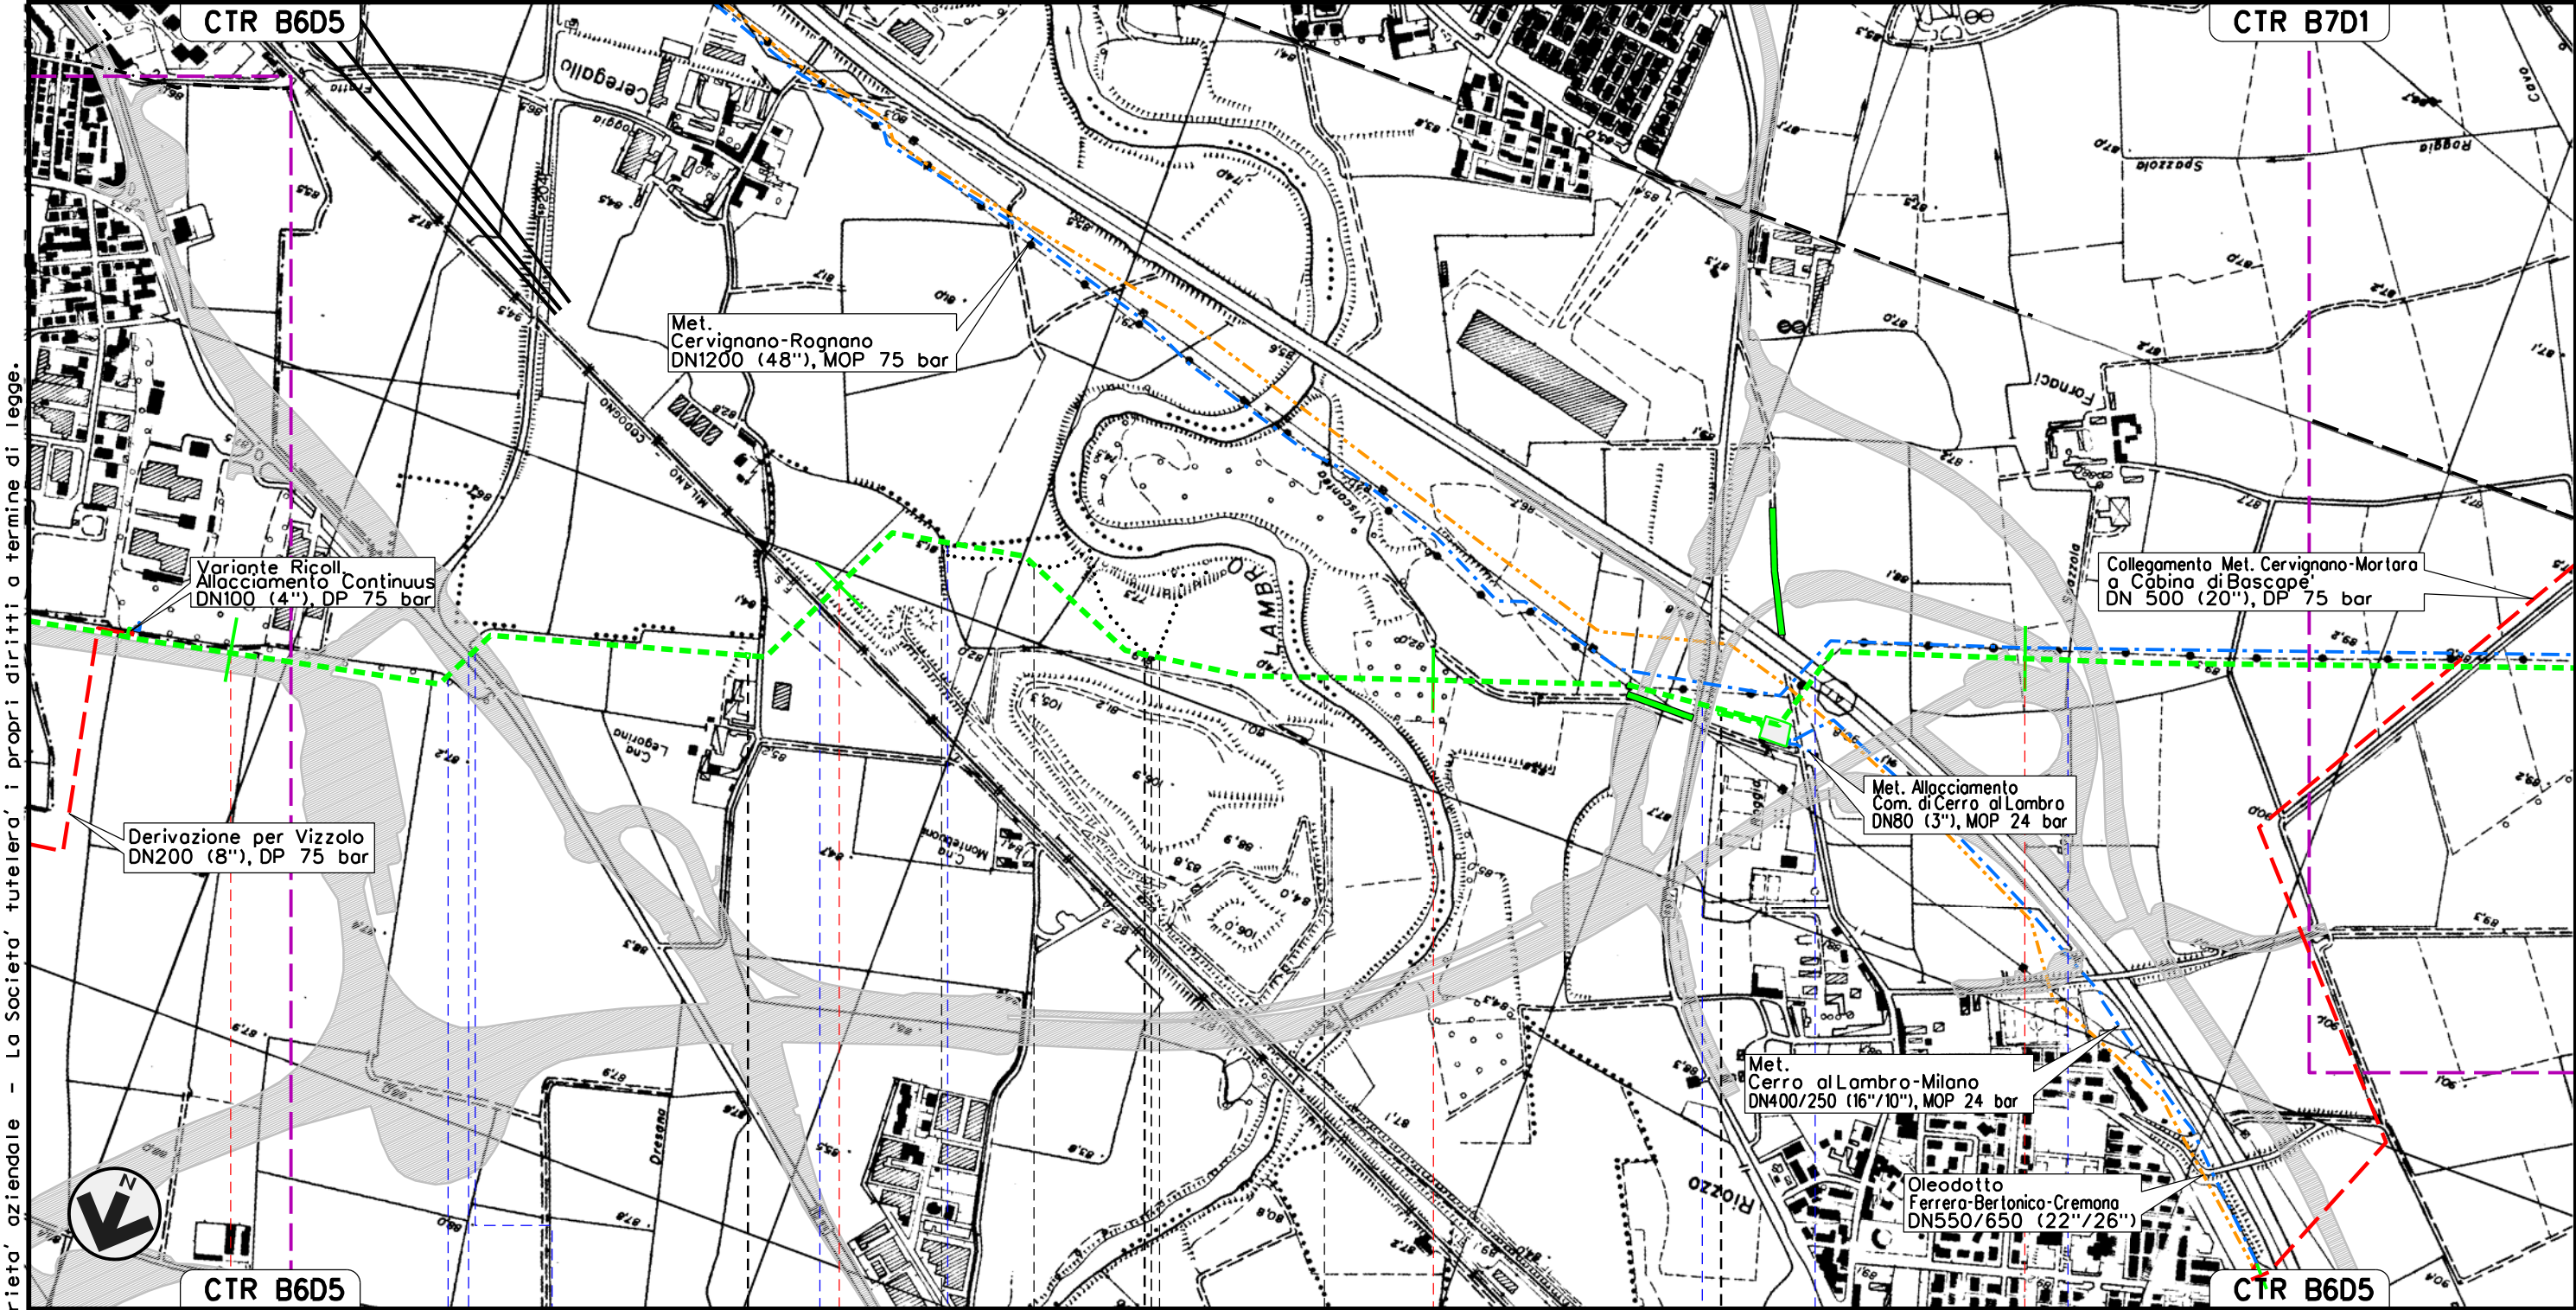

Il presente disegno e' di proprieta' aziendale - La Societa' tutelera' i propri diritti a termine di legge.

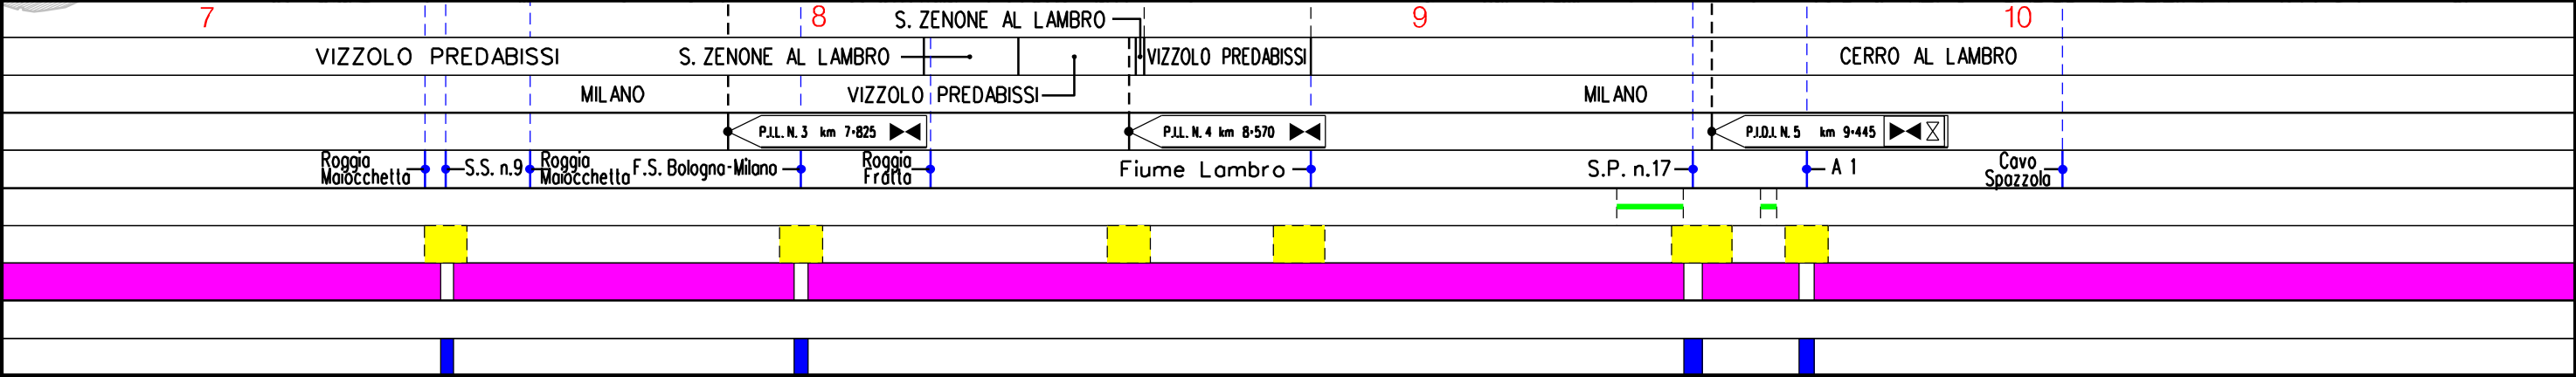

00	14-06-12	EMISSIONE		AGUZZI	SEBASTIANELLI FRASSINELLI
INDICE	DATA	R E V I S I O N I	ELABORATO	VERIFICATO	APPROVATO
SNAM RETE GAS			Dis. J01811-PPL-DW-300-0004		
			Comm. NR/11030		



Dis.	J01811-PPL-DW-300-0004	
Comm.	NR/11030	So

Foglio
5
di 18

Scala
1:10000





11			12			13			14				
CERRO AL LAMBRO			MILANO			CARPIANO			LANDRIANO				
						PAVIA			CARPIANO	LANDRIANO	CARPIANO	LANDRIANO	
									MILANO	PAVIA	MILANO	PAVIA	
Roggia Viscontea	Fontanile Basso	Roggia Carpano	Roggia Besenapera	Roggia Grossa	Cavo Besenapera	Cavo Besenapera	Roggia Besenapera	S.P. n.165	Cavo Lissone	Cavo Lisoncello	Roggia Cairo	Cavo Comelli	Roggia Brivio

MET. SERGNANO-MORTARA
TRATTO CERVIGNANO-MORTARA DN 750 (30"), MOP 70 bar

Rimozione Condotta Esistente
PROGETTO DEFINITIVO

00	14-06-12	EMISSIONE	AGUZZI	SEBASTIANELLI	FRASSINELLI	Foglio 6 di 18
INDICE	DATA	R E V I S I O N I	ELABORATO	VERIFICATO	APPROVATO	
 SNAM RETE GAS				Dis. J01811-PPL-DW-300-0004		Scala 1:10000
				Comm. NR/11030		

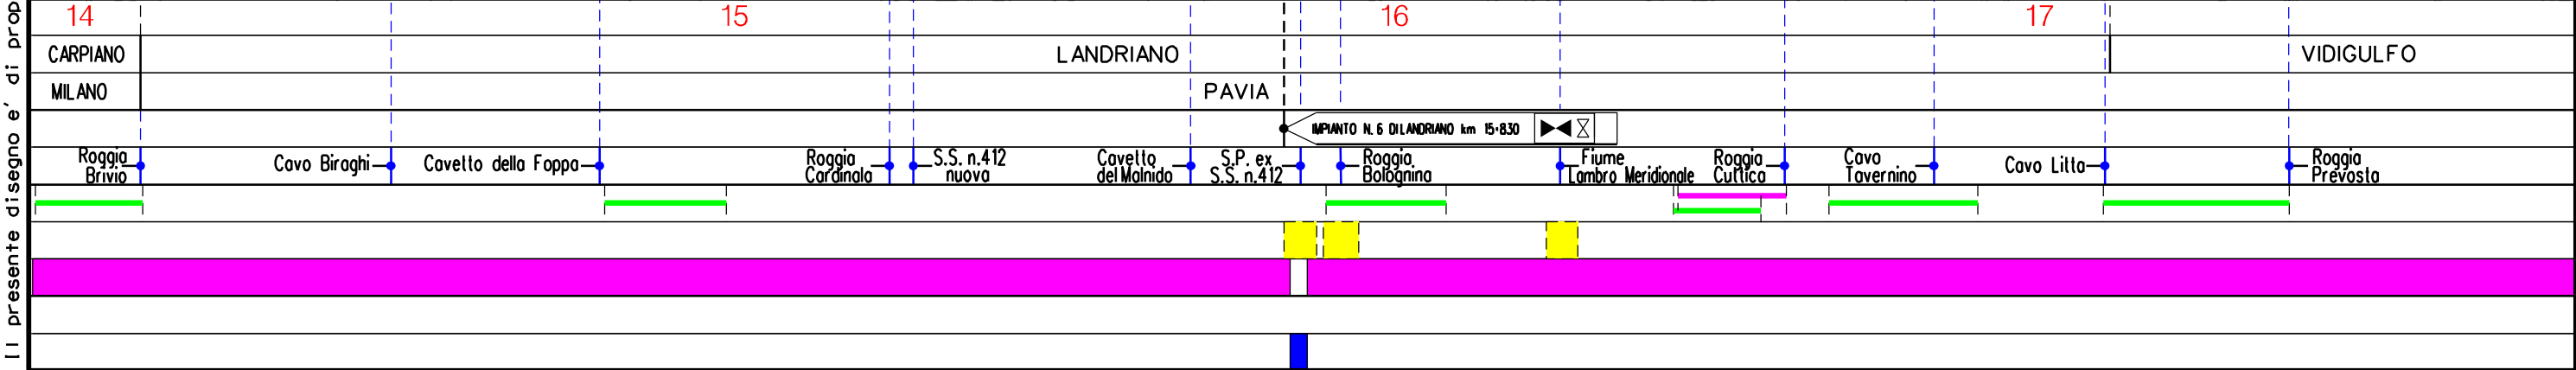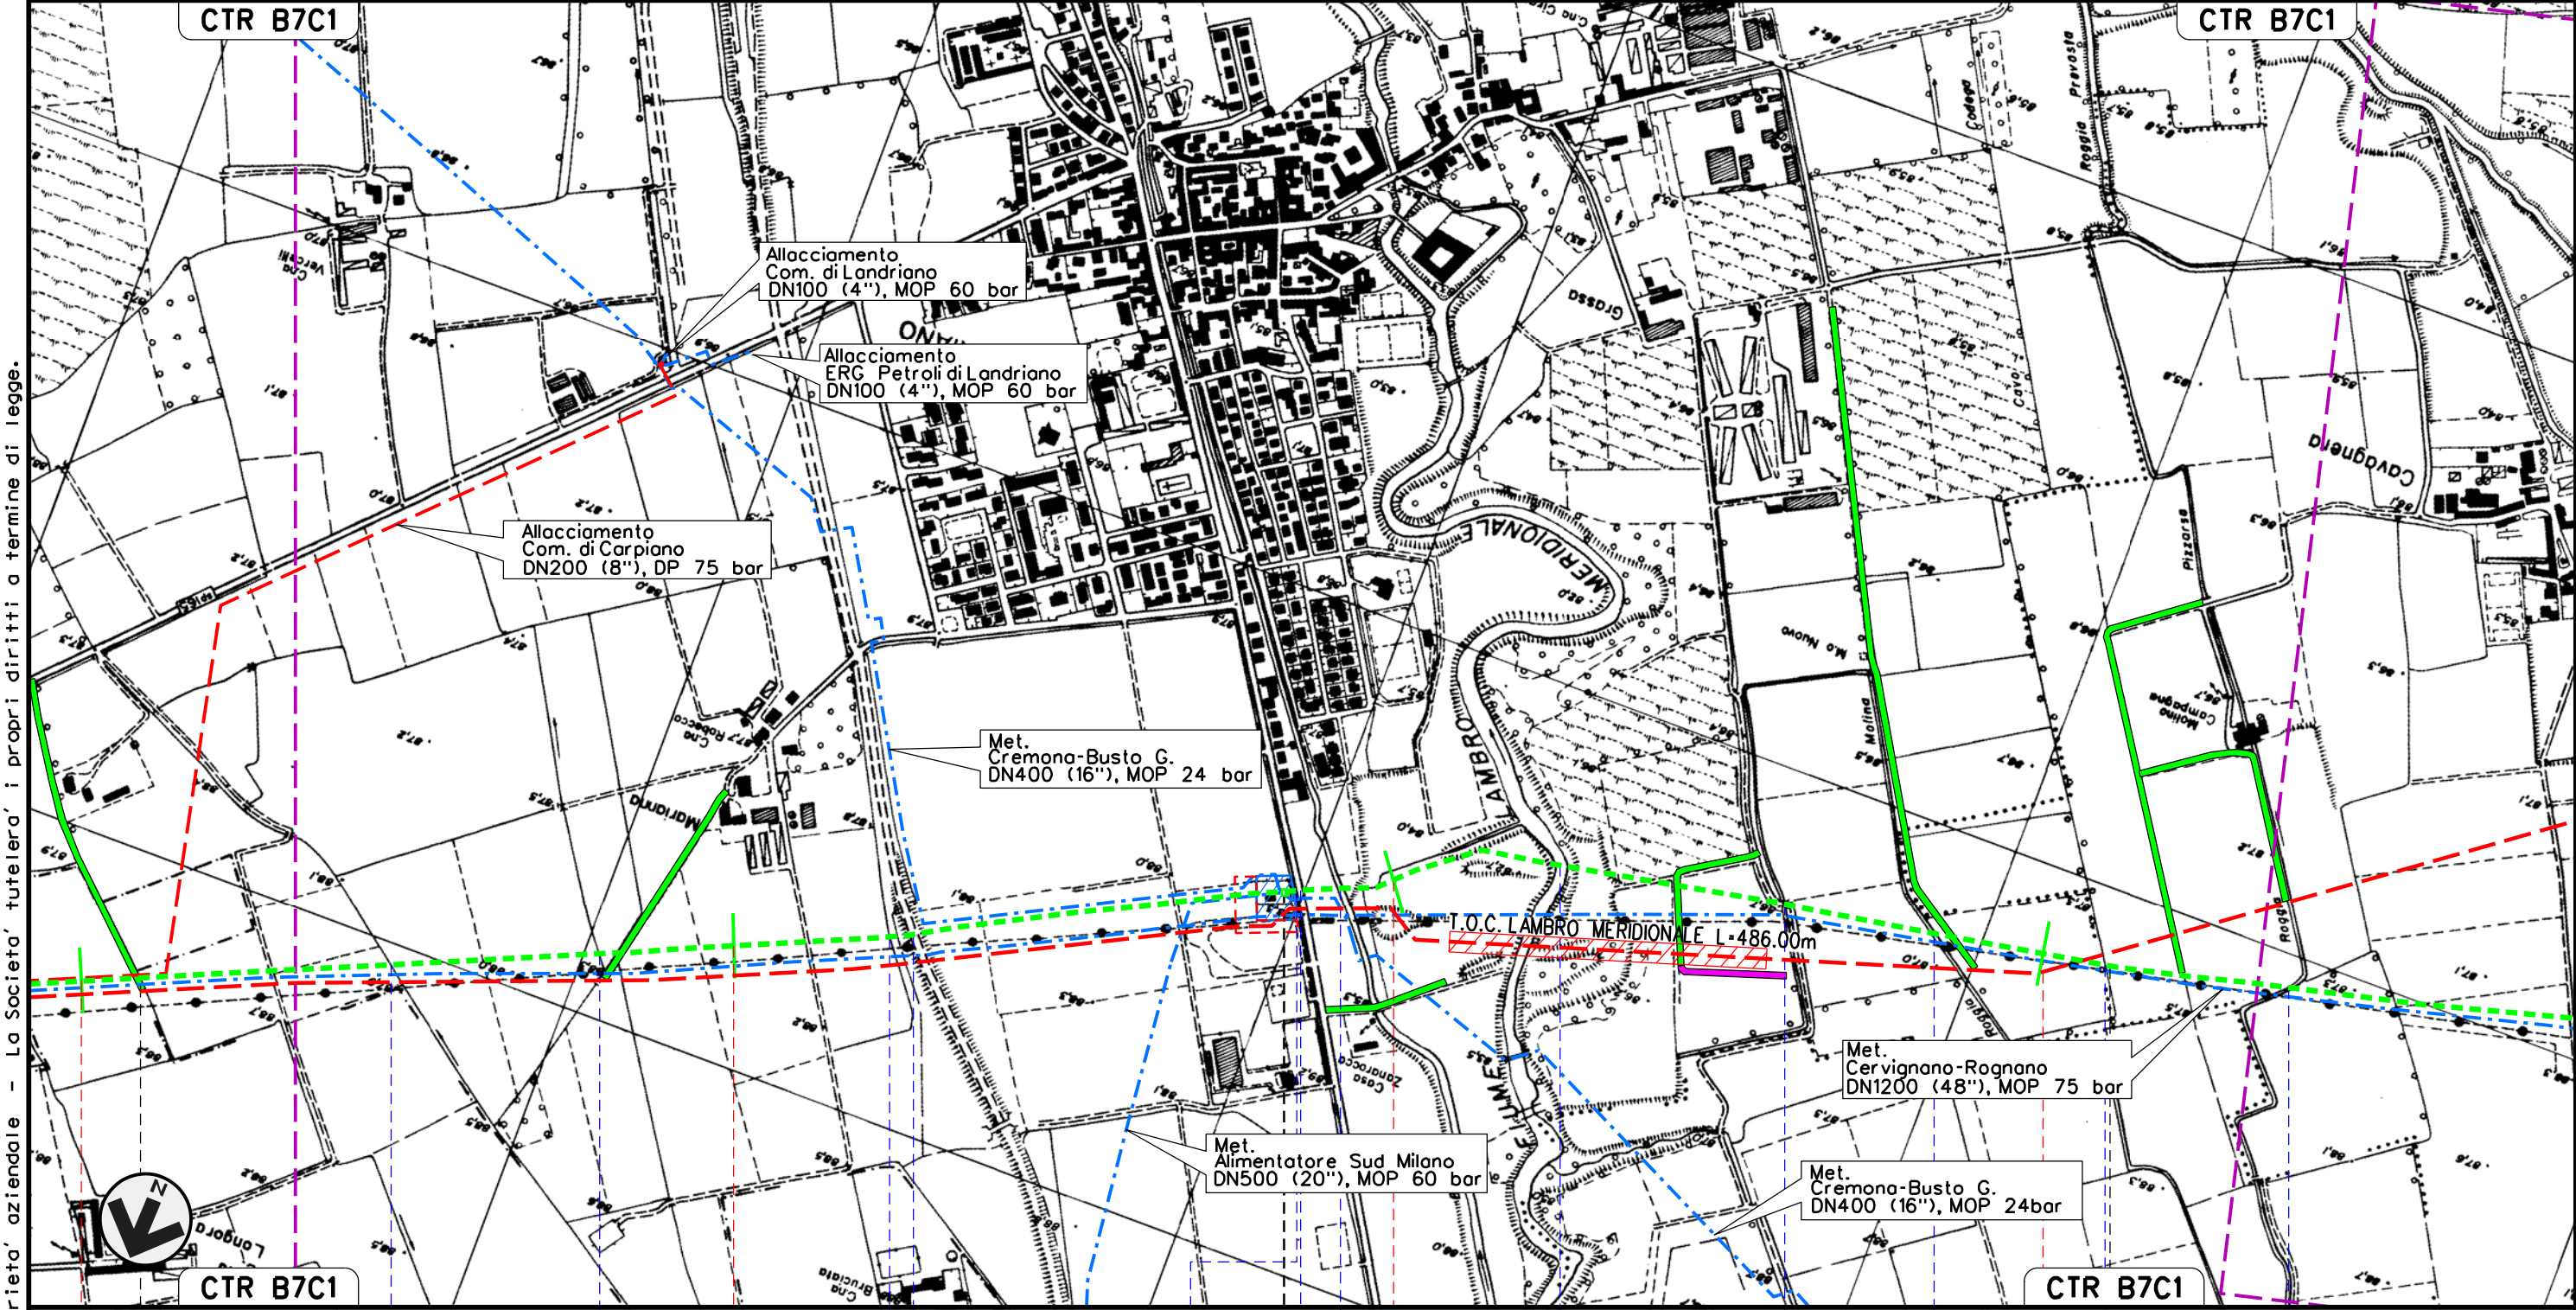


Il presente disegno e' di proprieta' aziendale - La Societa' tutelera' i propri diritti a termine di legge.

MET. SERGNANO-MORTARA
TRATTO CERVIGNANO-MORTARA DN 750 (30"), MOP 70 bar

Rimozione Condotta Esistente
PROGETTO DEFINITIVO

00	14-06-12	EMISSIONE	AGUZZI	SEBASTIANELLI	FRASSINELLI
INDICE	DATA	REVISIONI	ELABORATO	VERIFICATO	APPROVATO
SNAM RETE GAS			Dis. J01811-PPL-DW-300-0004		
Enereco ENGINEERING AND CONSULTING			Comm. NR/11030		

Foglio
7
di 18
Scala
1:10000

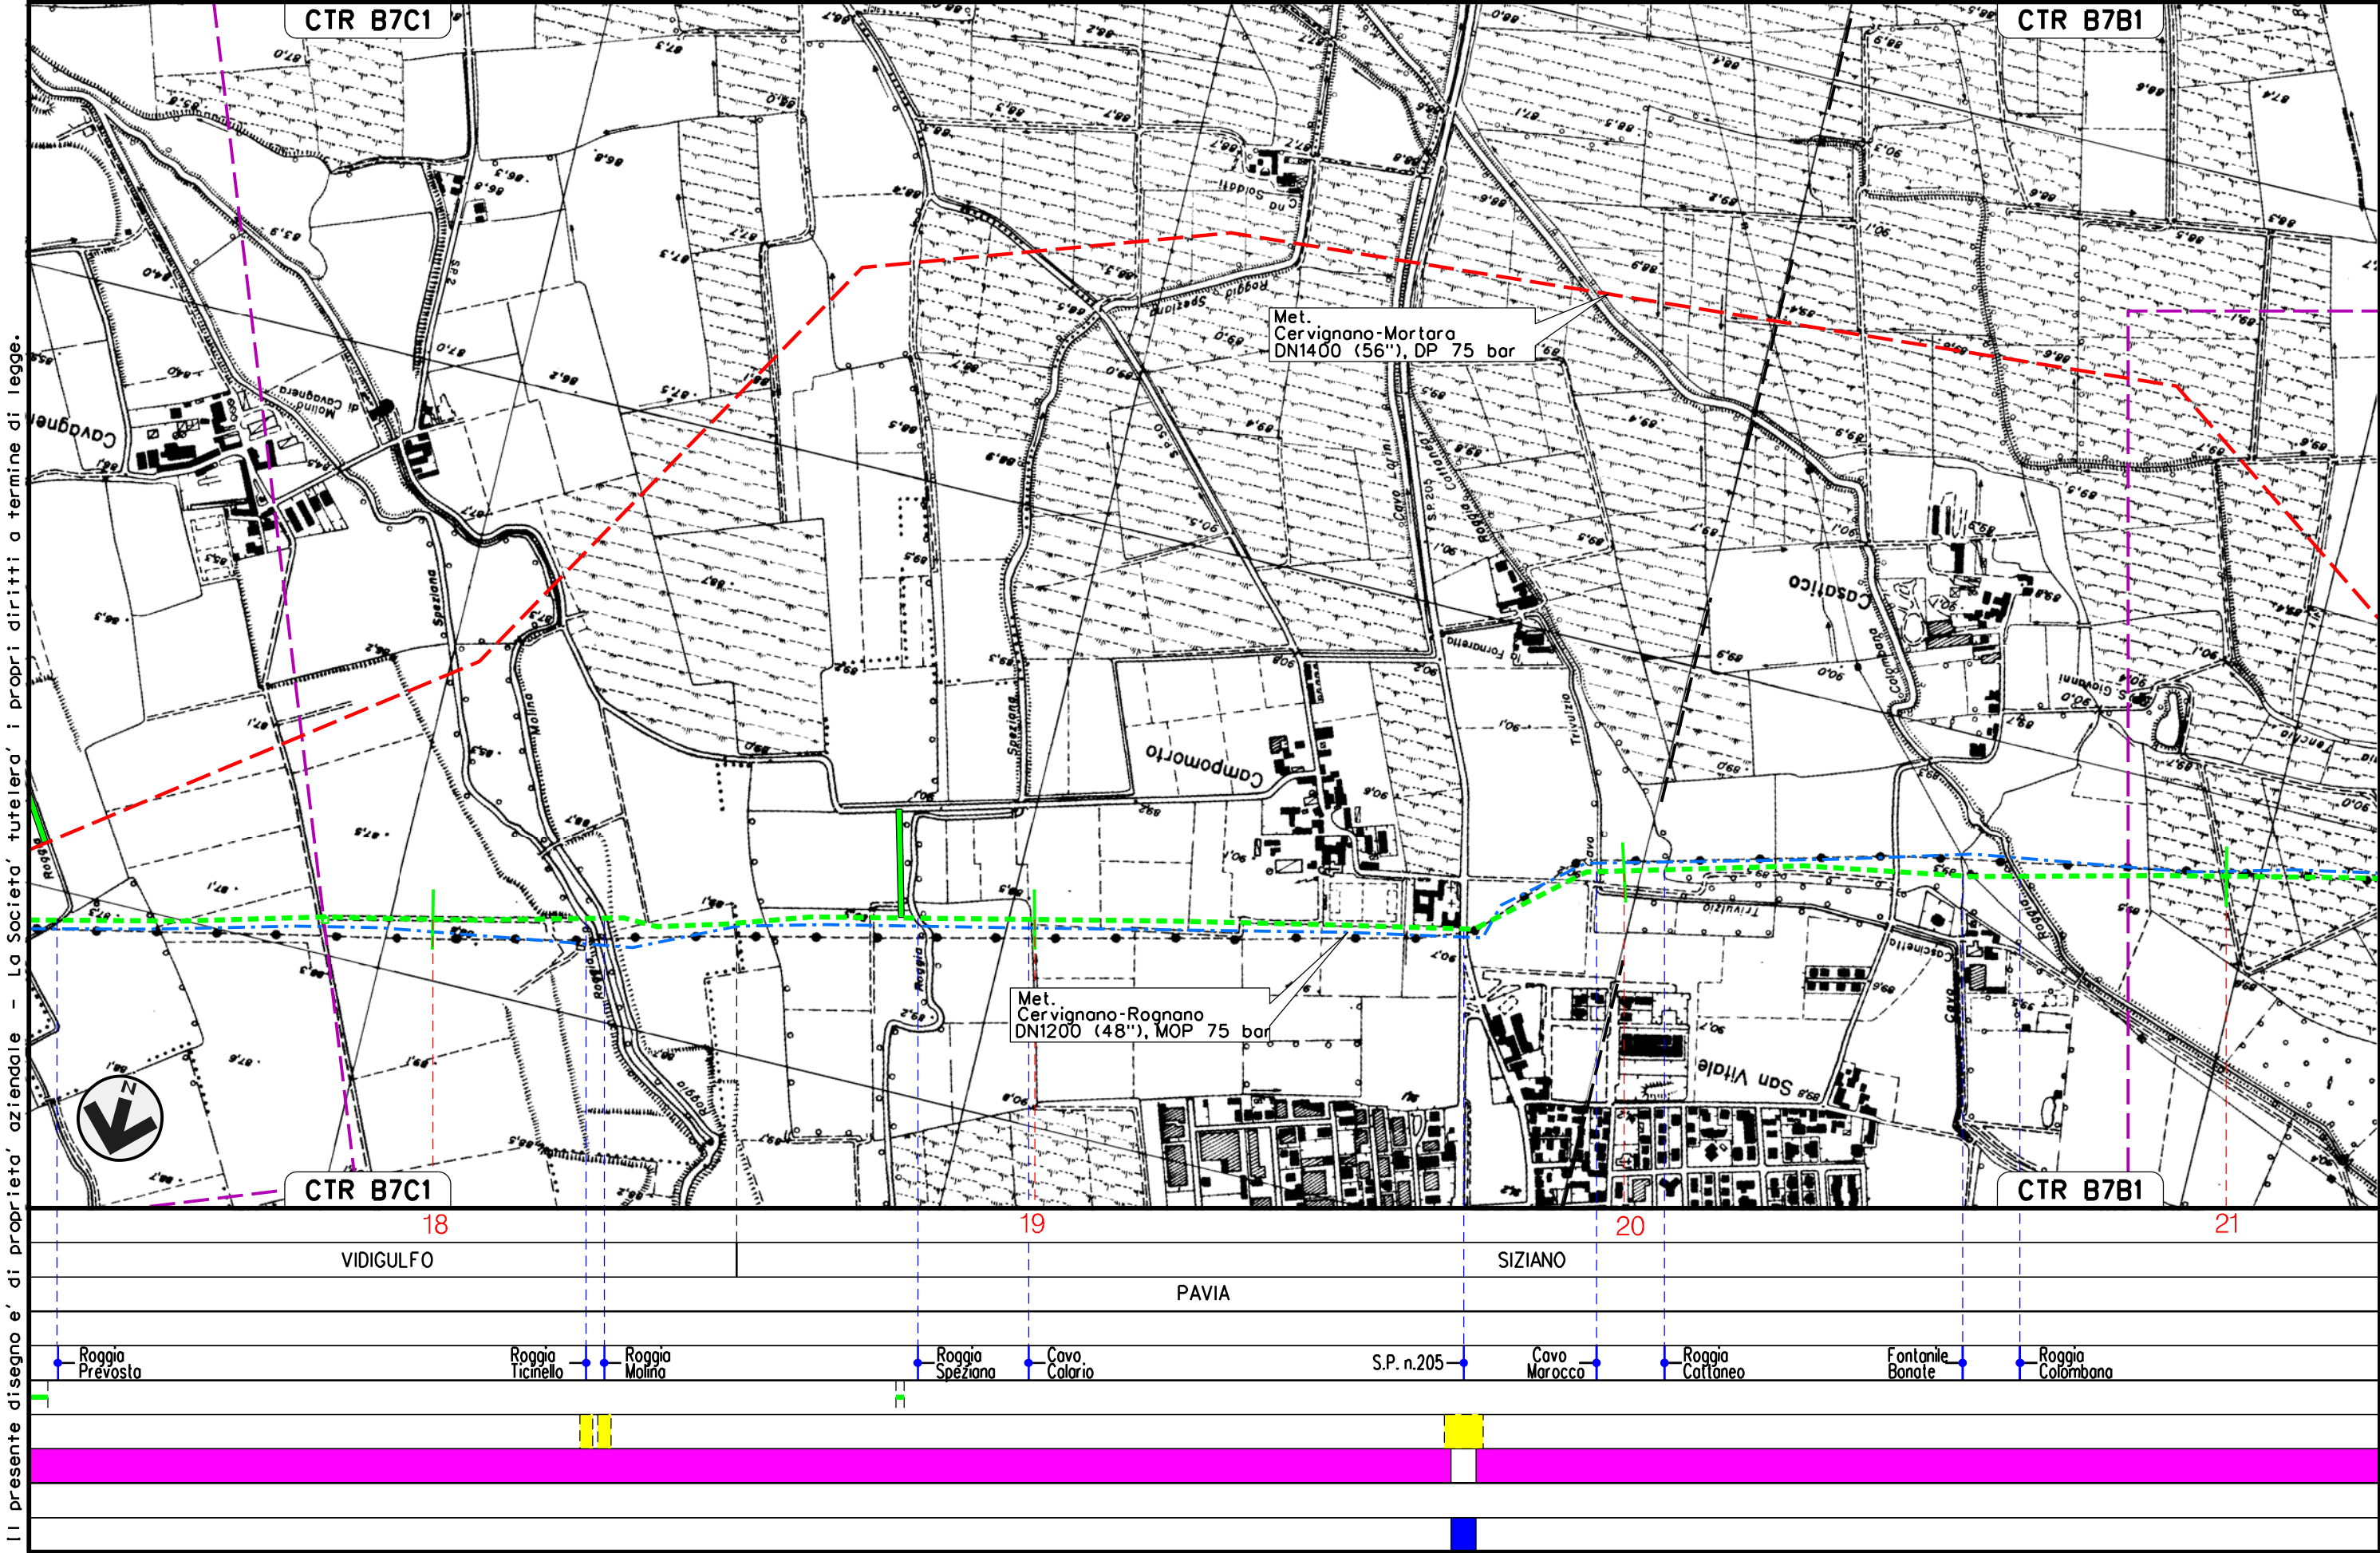


Il presente disegno e' di proprieta' aziendale - La Societa' tutelera' i propri diritti a termine di legge.

MET. SERGNANO-MORTARA
TRATTO CERVIGNANO-MORTARA DN 750 (30"), MOP 70 bar

Rimozione Condotta Esistente
PROGETTO DEFINITIVO

							Foglio 8 di 18
00	14-06-12	EMISSIONE		AGUZZI	SEBASTIANELLI	FRASSINELLI	
INDICE	DATA	R E V I S I O N I		ELABORATO	VERIFICATO	APPROVATO	
 SNAM RETE GAS			 ENGINEERING AND CONSULTING		Dis. J01811-PPL-DW-300-0004		Scala 1:10000
					Comm. NR/11030		

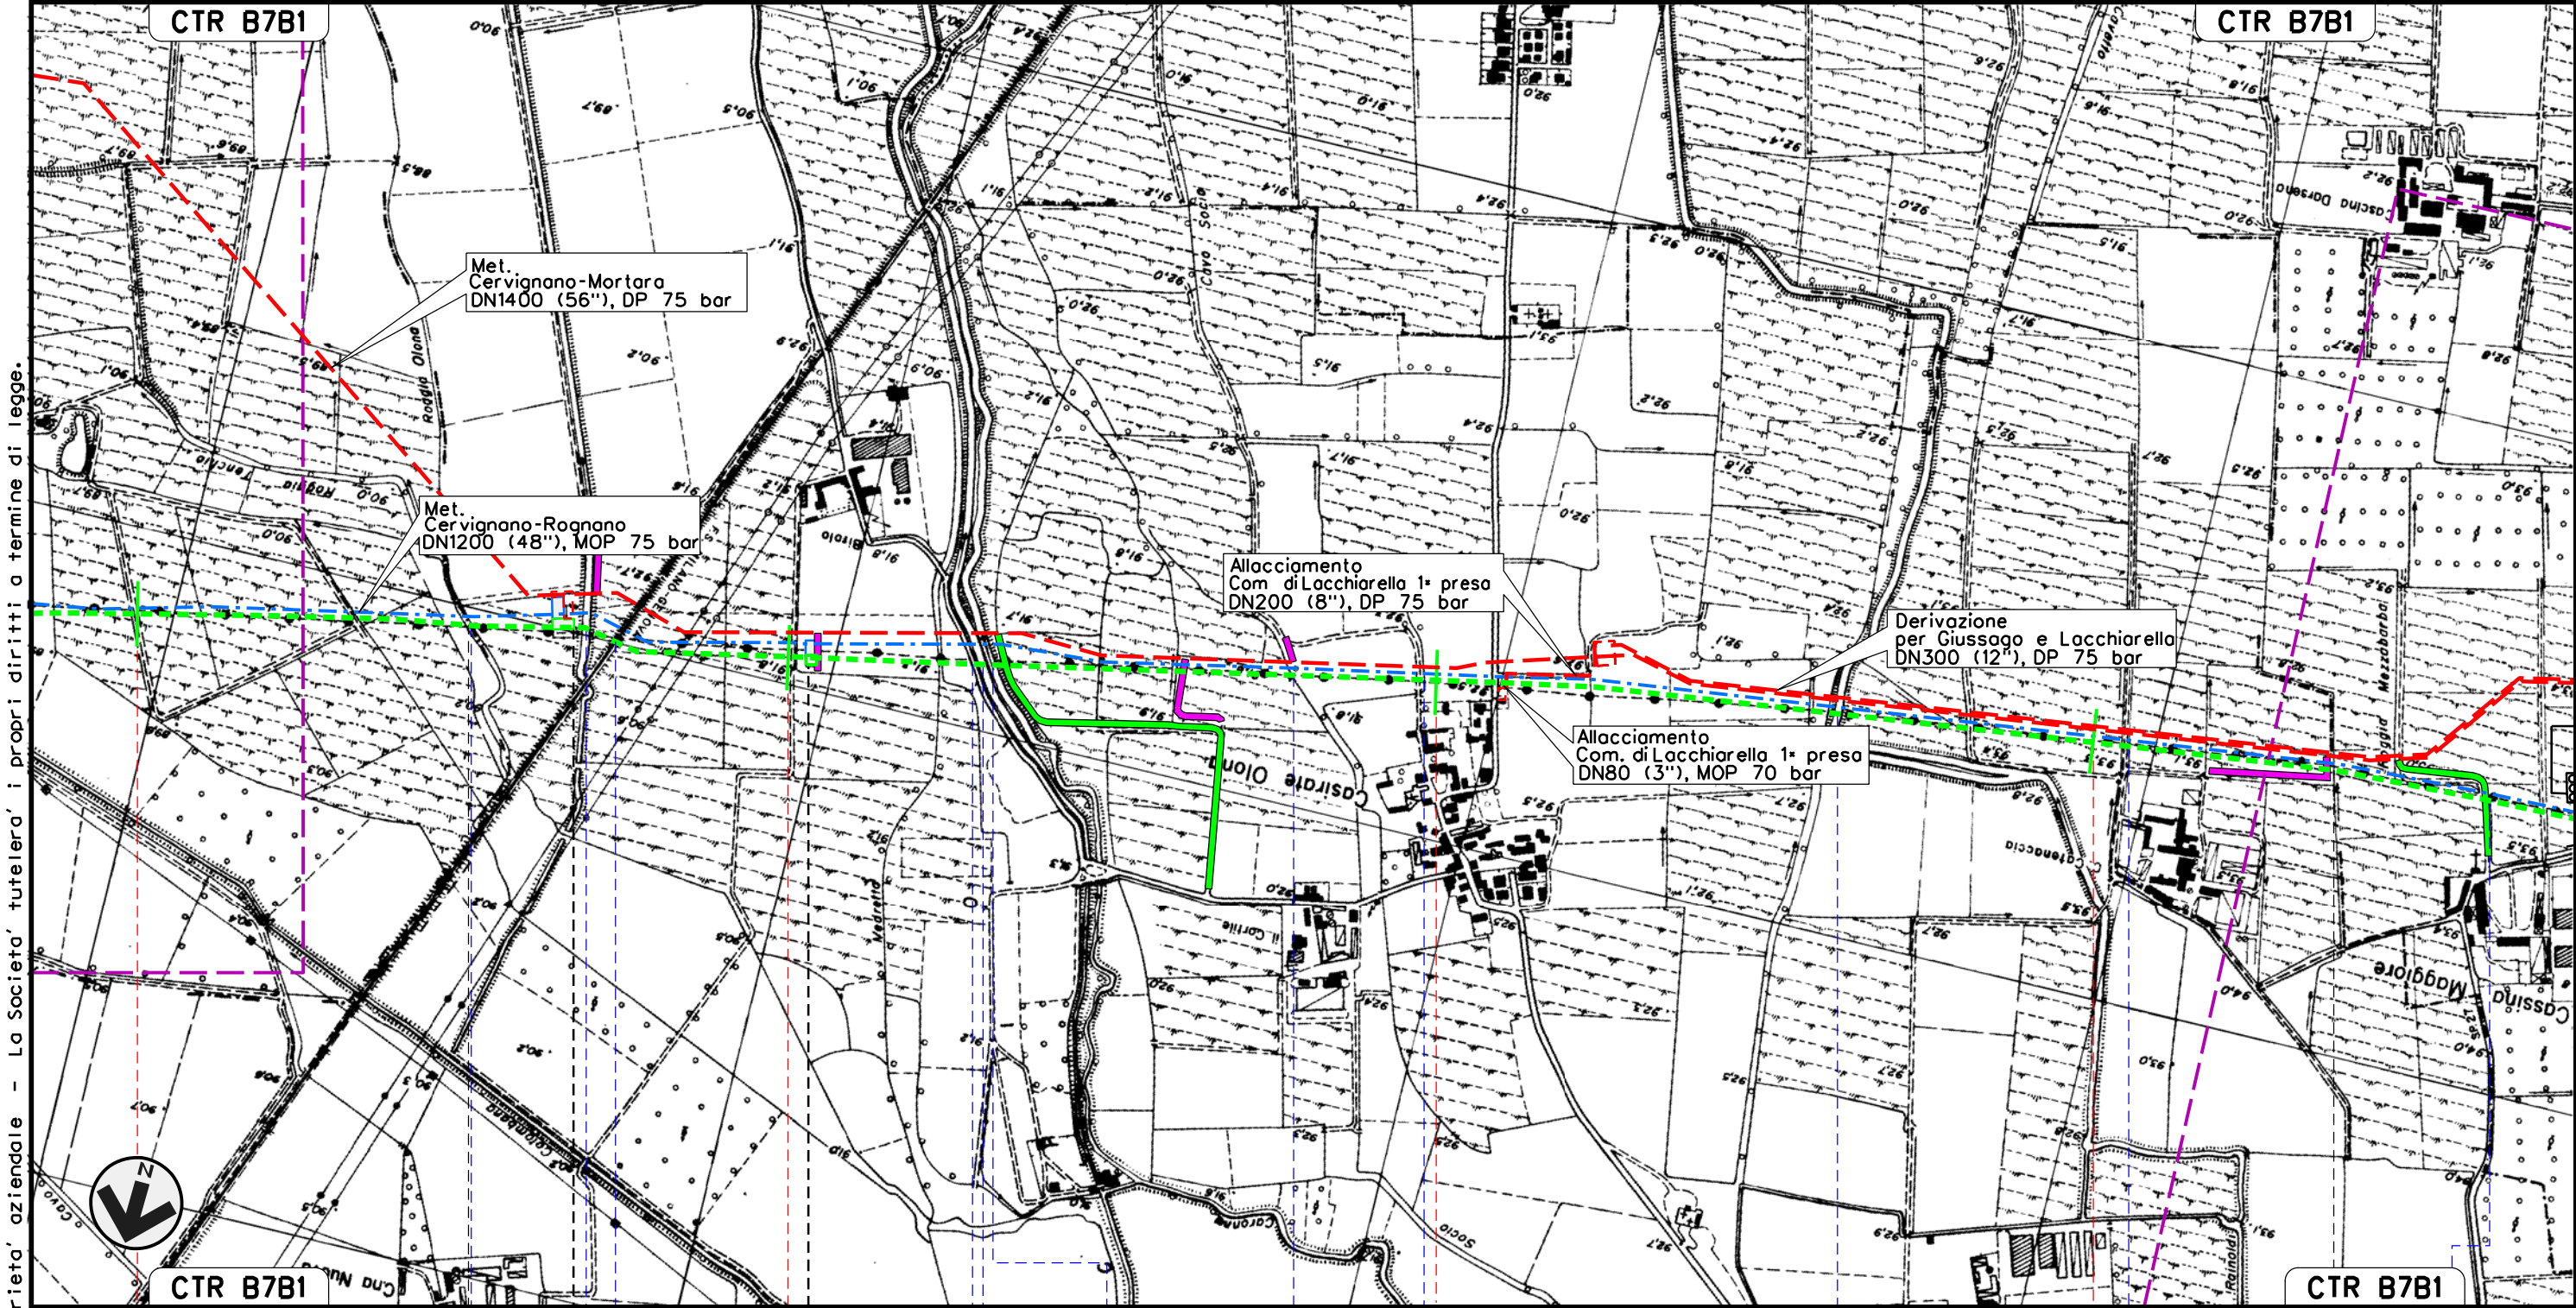

SIZIANO
PAVIA

LACCHIARELLA
MILANO

GIUSSAGO
PAVIA

P.I.L. N. 7 km 21+670

P.I.L. N. 8 km 22+030

Roggia
Tenchio

Roggia
Carlesco

F.S.
Genova-Milano

Roggia

Cavo
Borromeo

Roggia
Caronna

Cavo
Socio

Roggia

Cavo
Marozzi-Rainoldi

Roggia
Mezzabarba

Cavo
Mezzabarba

Roggia
di Pila

Cavo
di Casc. Magg.

Roggia
di Casc. Magg.

Roggia
di Casc. Magg.

Roggia
di Casc. Magg.



Roggia
di Casc. Magg.

Roggia
di Casc. Magg.

MET. SERGNANO-MORTARA
TRATTO CERVIGNANO-MORTARA DN 750 (30"), MOP 70 bar

Rimozione Condotta Esistente
PROGETTO DEFINITIVO

00	14-06-12	EMISSIONE	AGUZZI	SEBASTIANELLI	FRASSINELLI	Foglio
INDICE	DATA	REVISIONI	ELABORATO	VERIFICATO	APPROVATO	9
SNAM RETE GAS			Dis. J01811-PPL-DW-300-0004			di 18
Enereco			Comm. NR/11030			Scala 1:10000

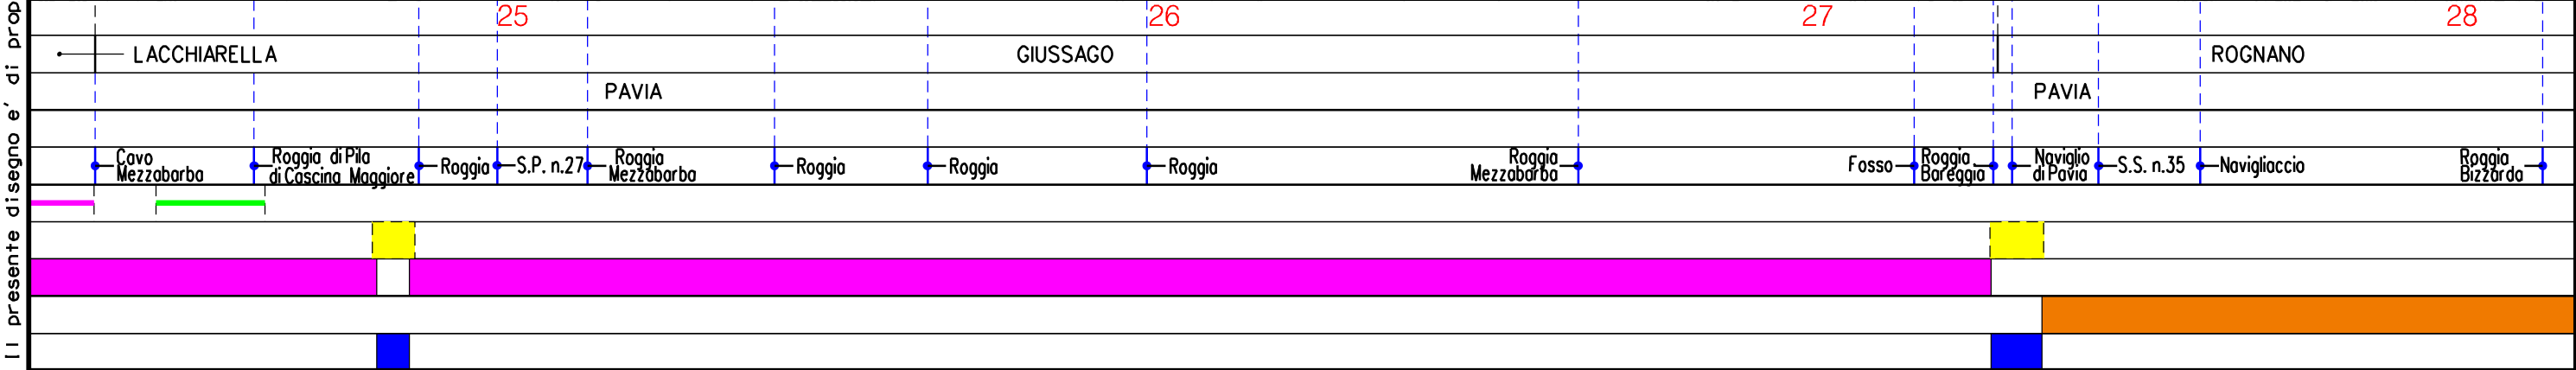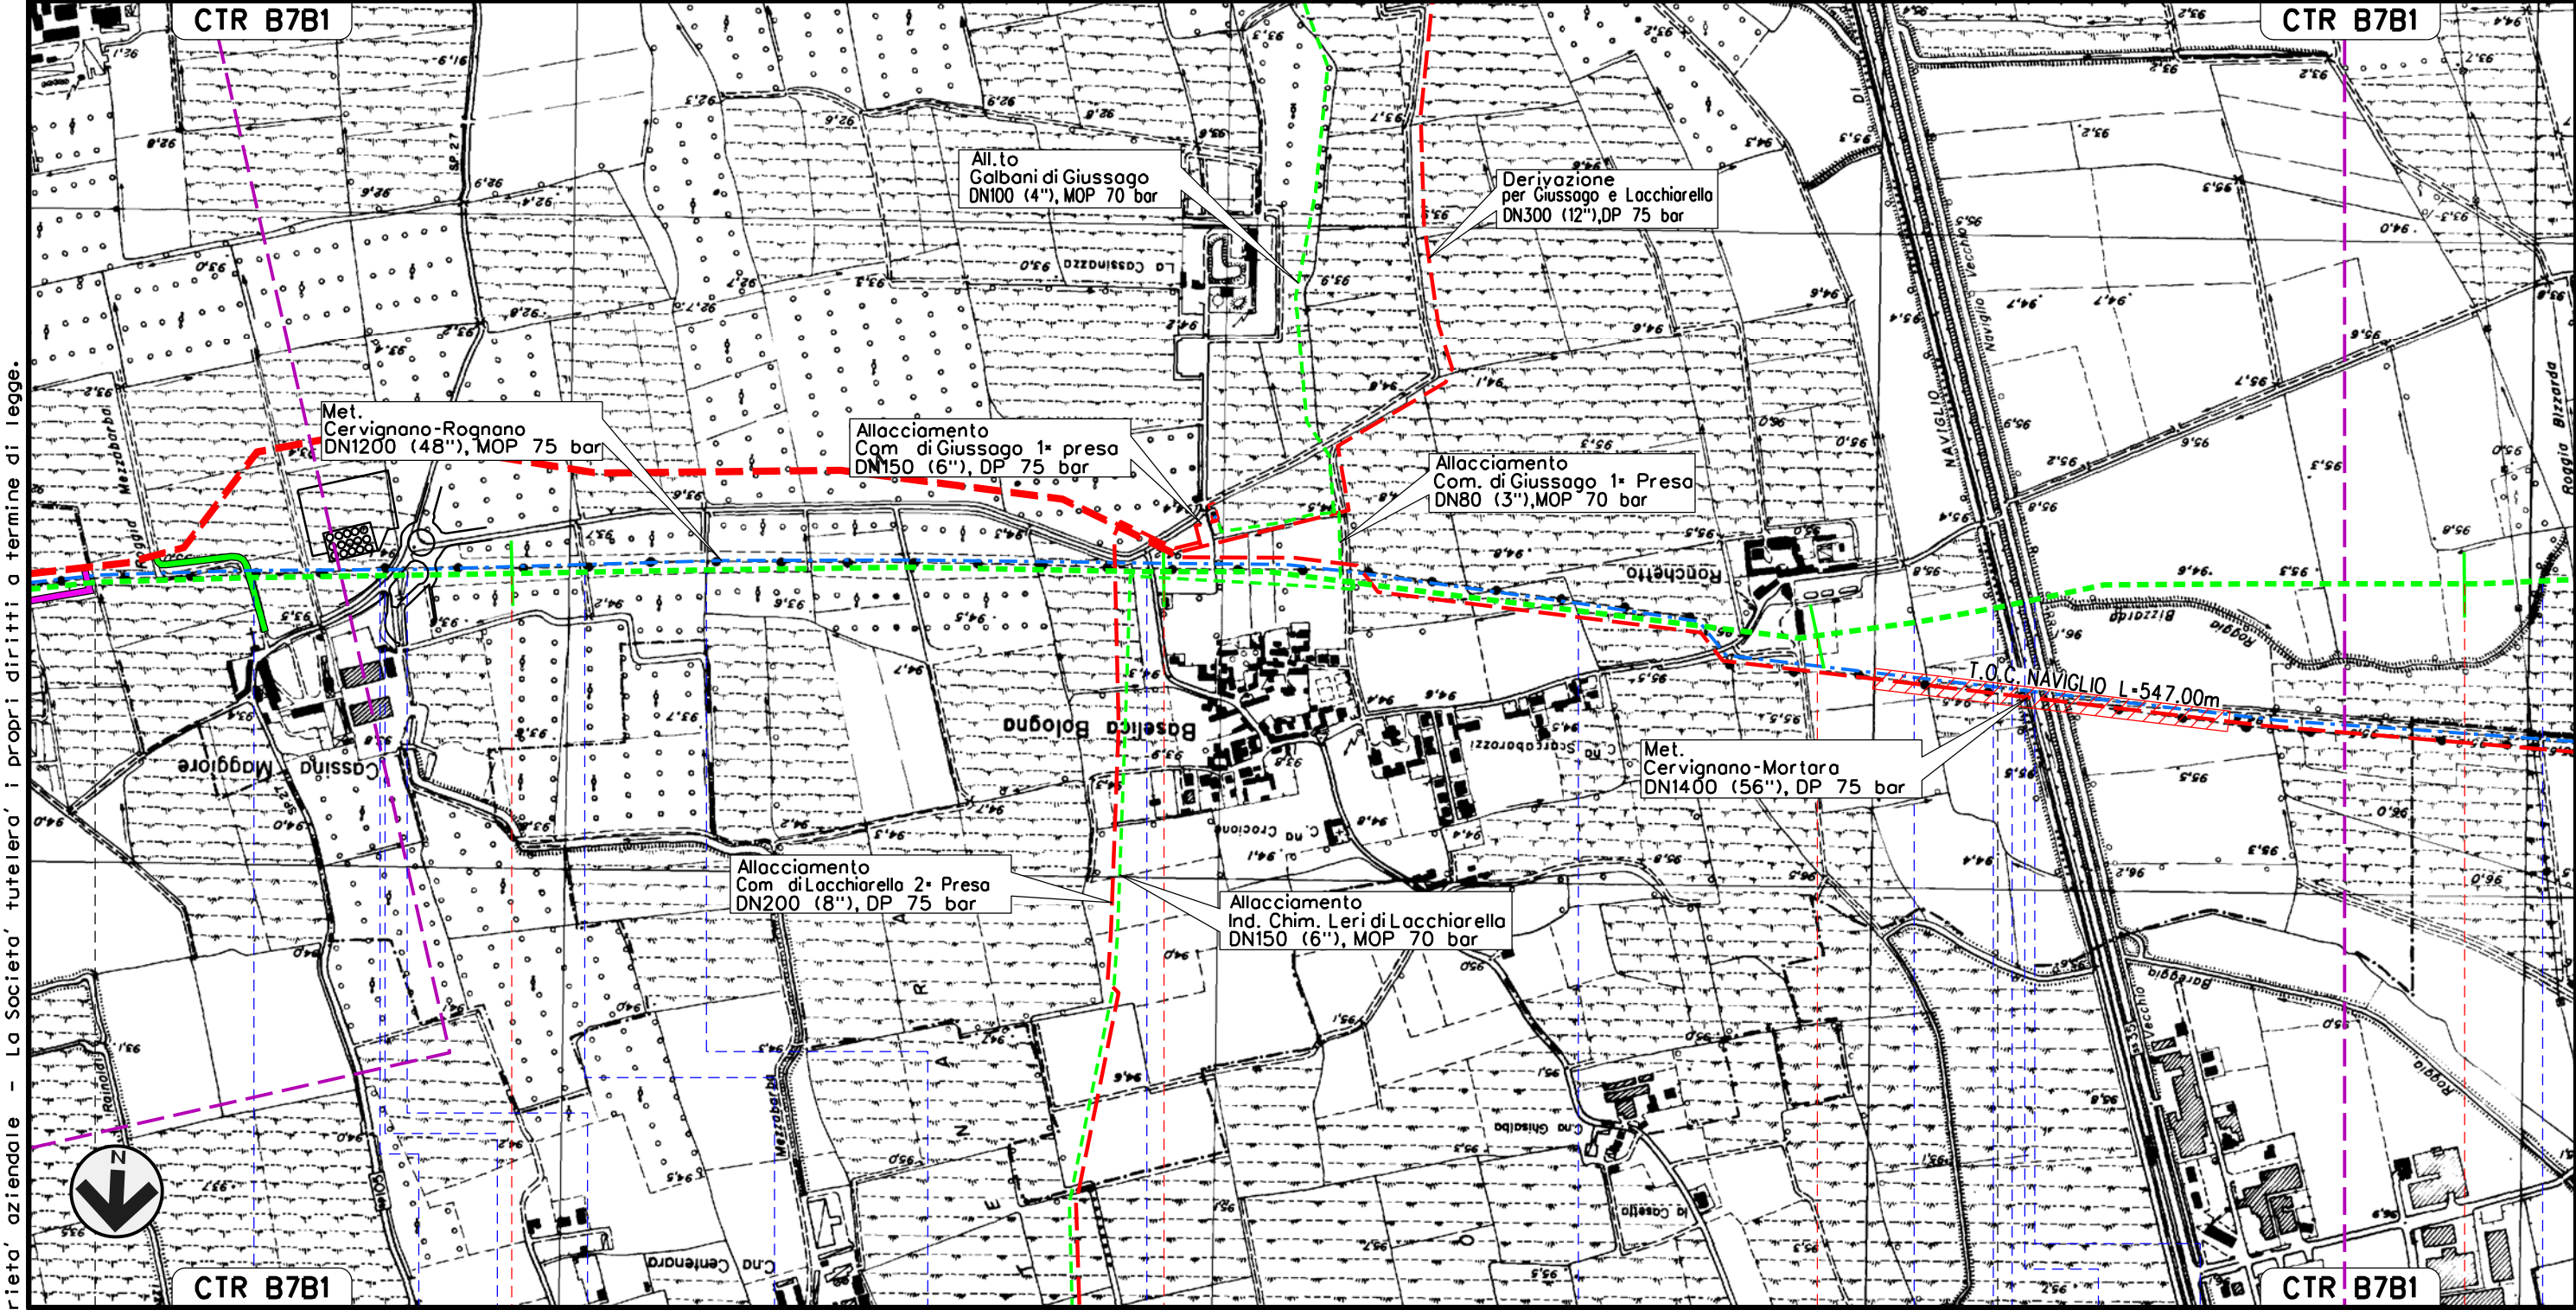


Il presente disegno e' di proprieta' aziendale - La Societa' tutelera' i propri diritti a termine di legge.

MET. SERGNANO-MORTARA
TRATTO CERVIGNANO-MORTARA DN 750 (30"), MOP 70 bar

Rimozione Condotta Esistente
PROGETTO DEFINITIVO

00	14-06-12	EMISSIONE	AGUZZI	SEBASTIANELLI	FRASSINELLI	Foglio 10 di 18
INDICE	DATA	R E V I S I O N I	ELABORATO	VERIFICATO	APPROVATO	
 SNAM RETE GAS		 ENGINEERING AND CONSULTING	Dis. J01811-PPL-DW-300-0004			Scala 1:10000
			Comm. NR/11030			

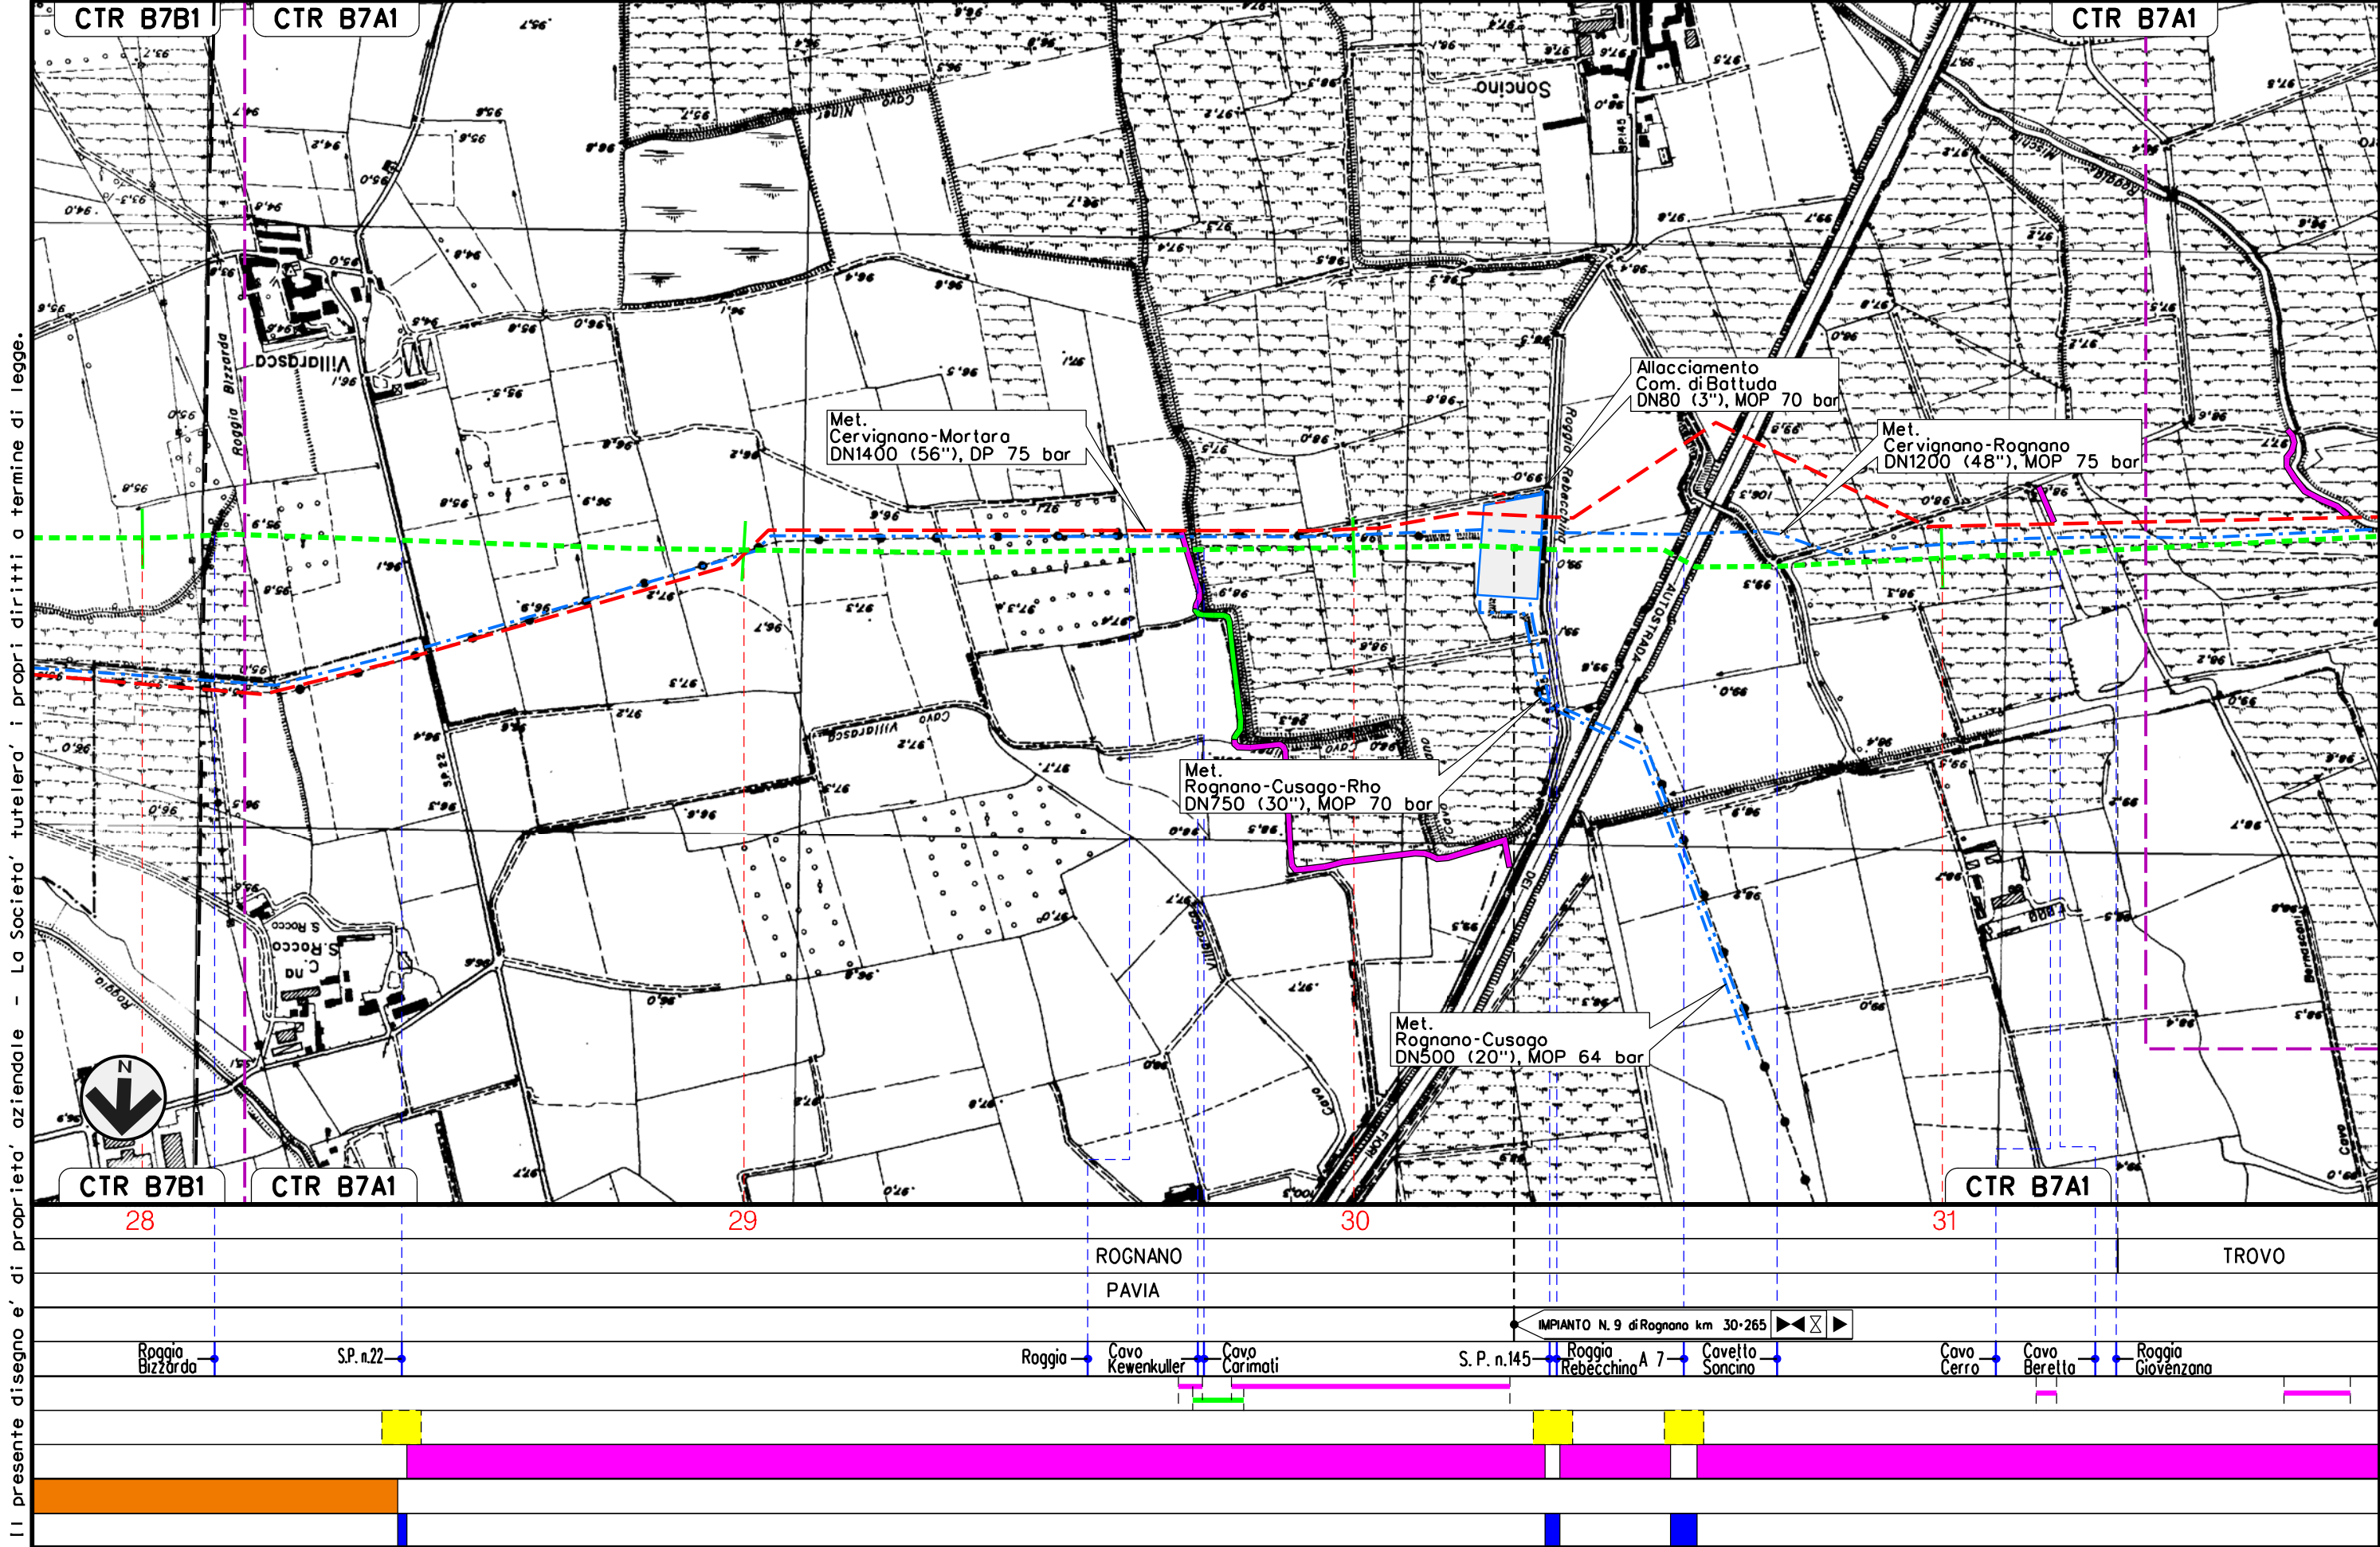



Il presente disegno e' di proprieta' aziendale - La Societa' tutelera' i propri diritti a termine di legge.

MET. SERGNANO-MORTARA
TRATTO CERVIGNANO-MORTARA DN 750 (30"), MOP 70 bar

Rimozione Condotta Esistente
PROGETTO DEFINITIVO

00	14-06-12	EMISSIONE	AGUZZI	SEBASTIANELLI	FRASSINELLI
INDICE	DATA	REVISIONI	ELABORATO	VERIFICATO	APPROVATO
SNAM RETE GAS			Dis. J01811-PPL-DW-300-0004		
Enereco			Comm. NR/11030		

Foglio
11
di 18
Scala
1:10000

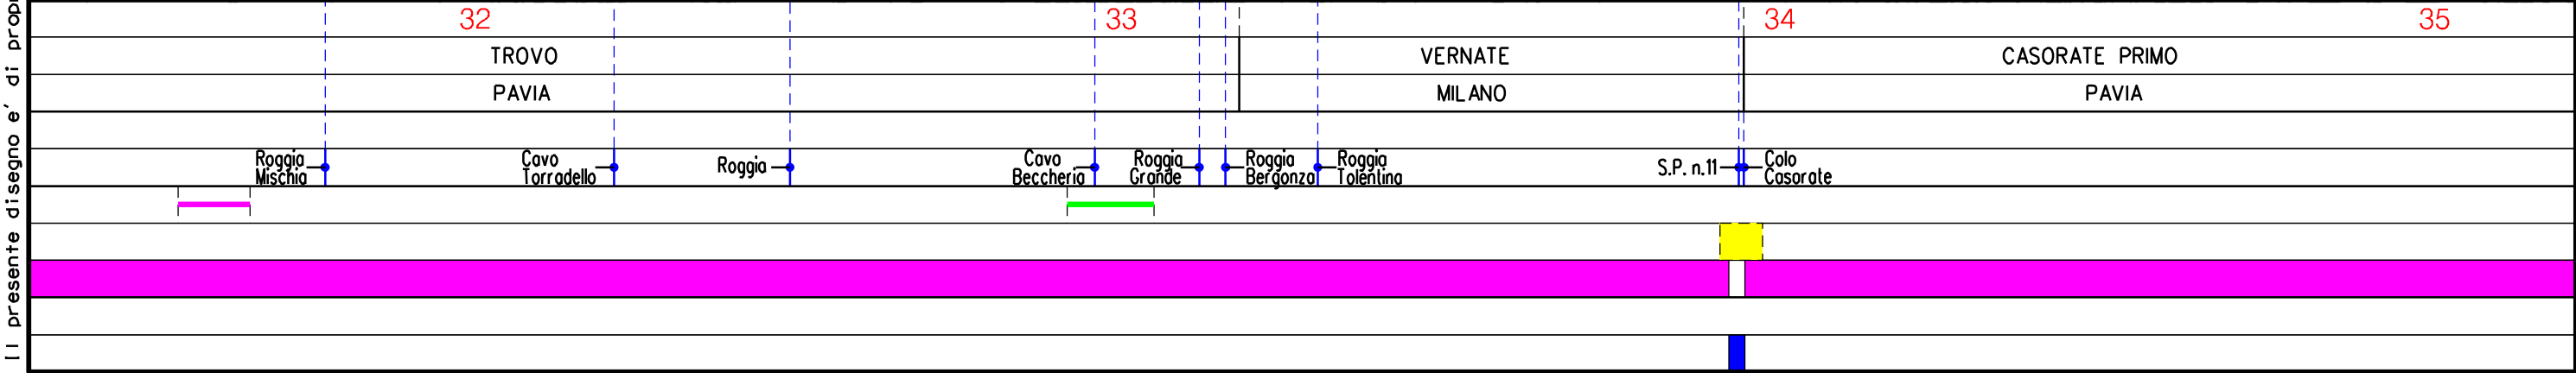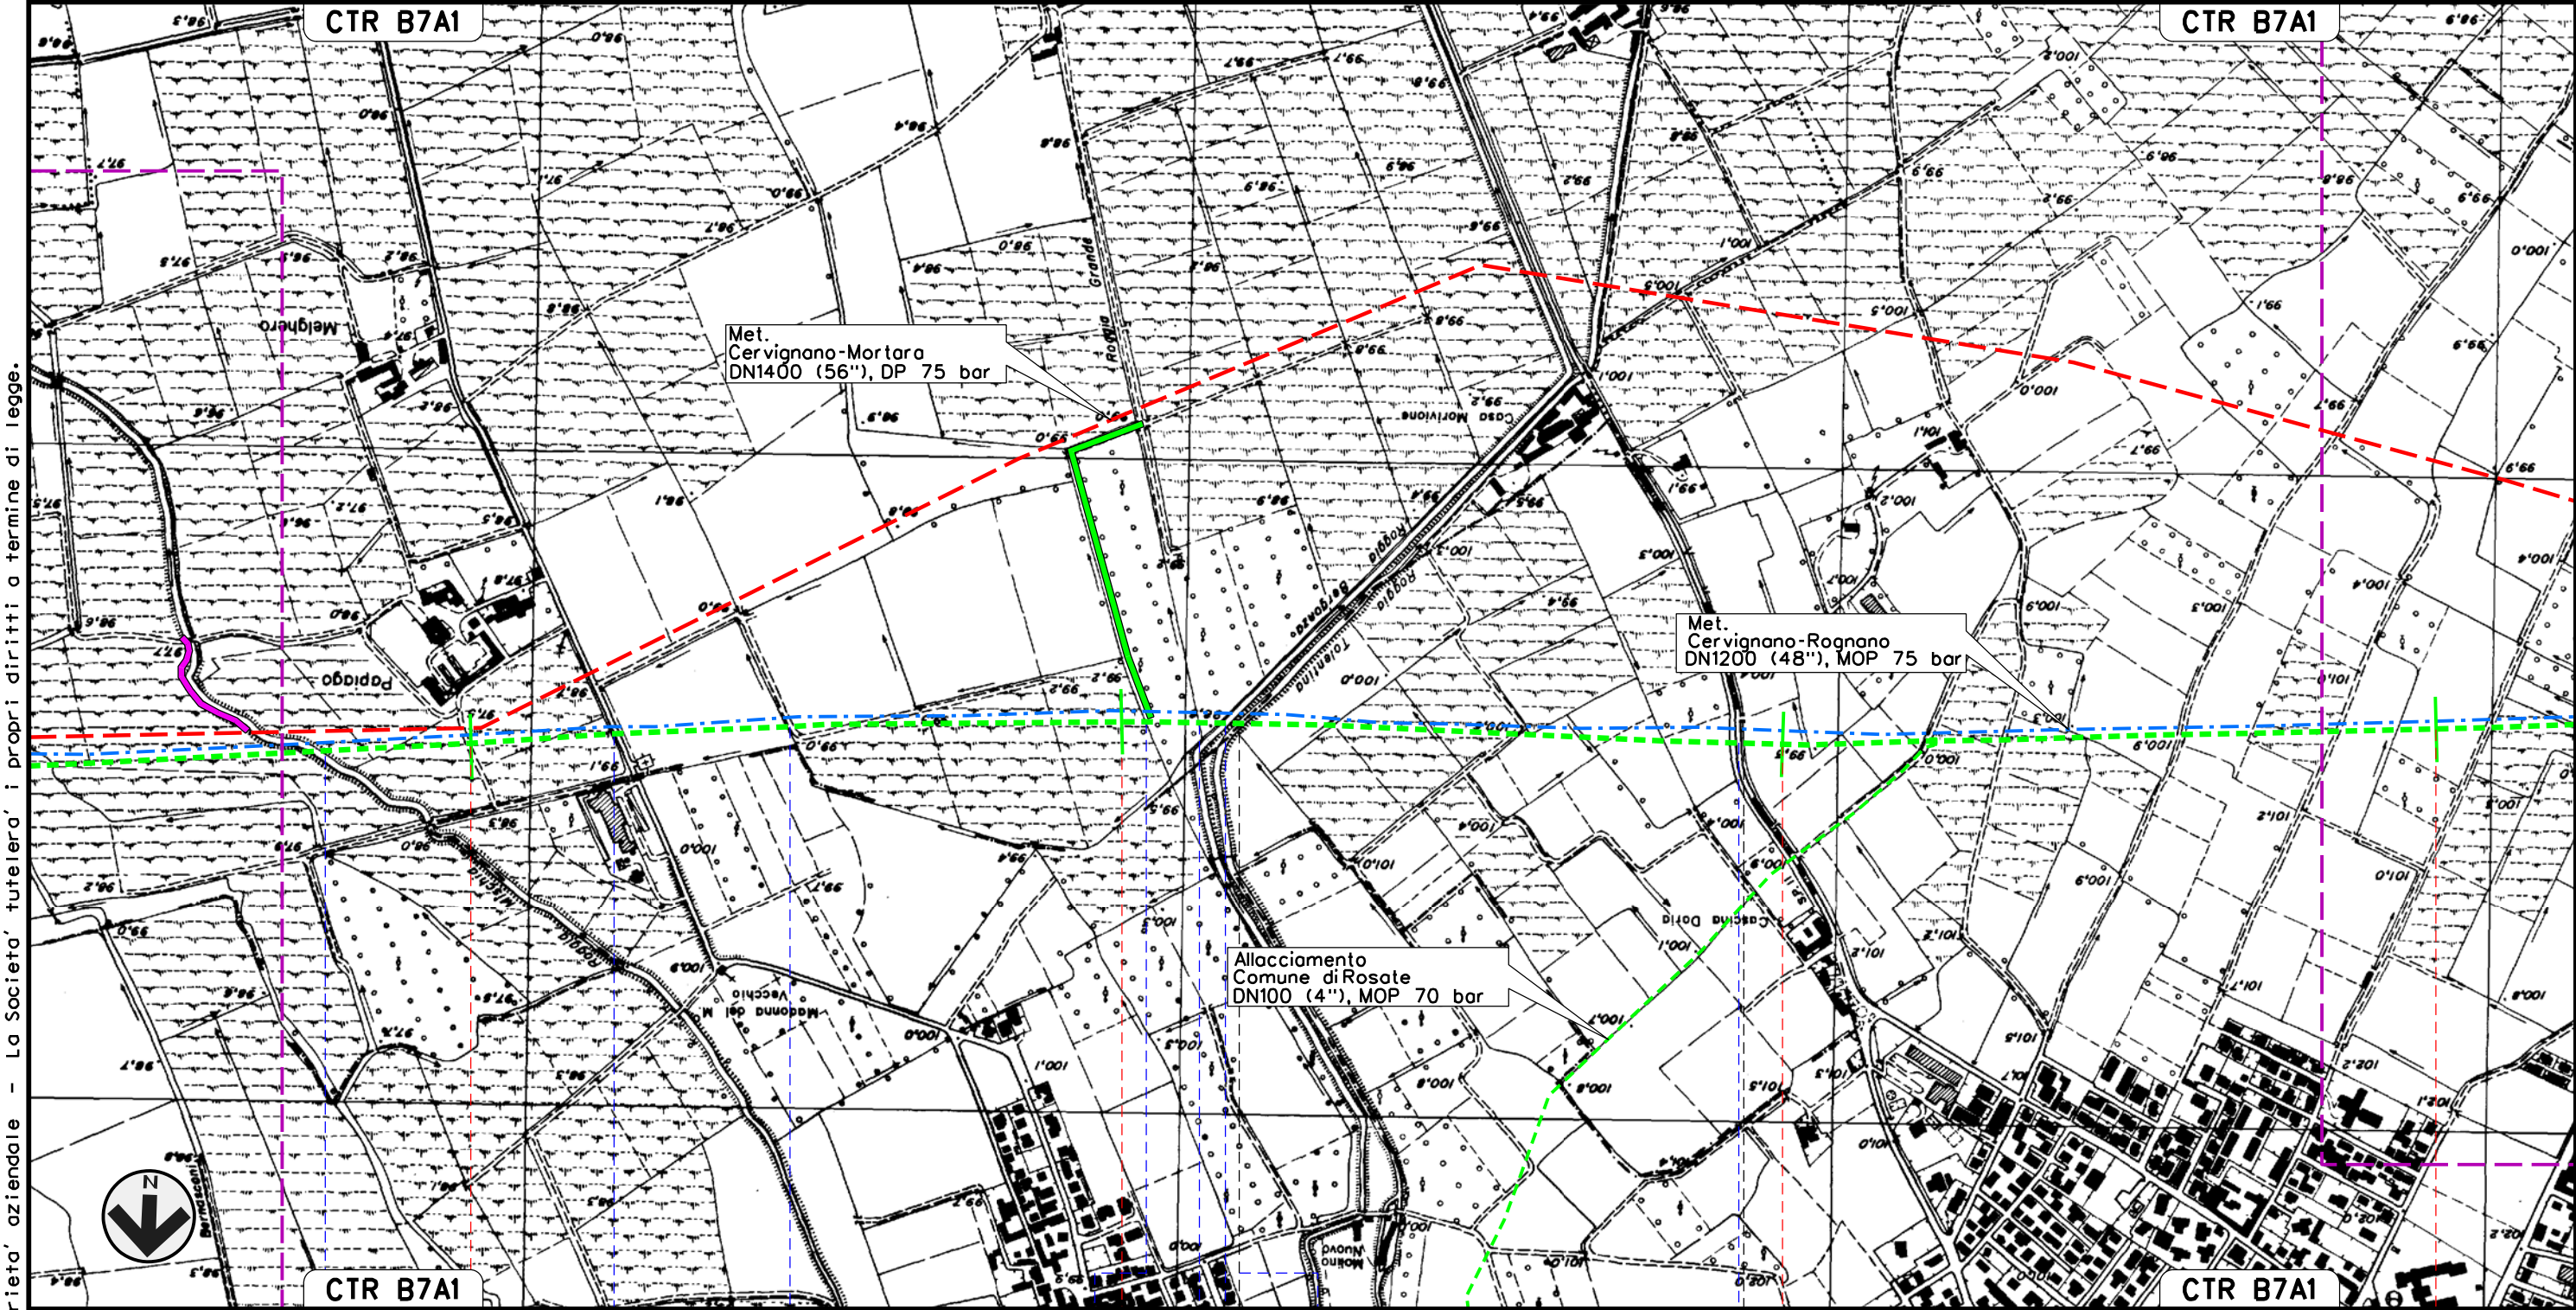

Il presente disegno e' di proprieta' aziendale - La Societa' tutelera' i propri diritti a termine di legge.

MET. SERGNANO-MORTARA
TRATTO CERVIGNANO-MORTARA DN 750 (30"), MOP 70 bar

Rimozione Condotta Esistente
PROGETTO DEFINITIVO


00	14-06-12	EMISSIONE	AGUZZI	SEBASTIANELLI	FRASSINELLI	Foglio
INDICE	DATA	REVISIONI	ELABORATO	VERIFICATO	APPROVATO	12
		Dis. J01811-PPL-DW-300-0004		di 18		
		Comm. NR/11030		Scala		1:10000



SNAM RETE GAS



Enereco
ENGINEERING AND CONSULTING

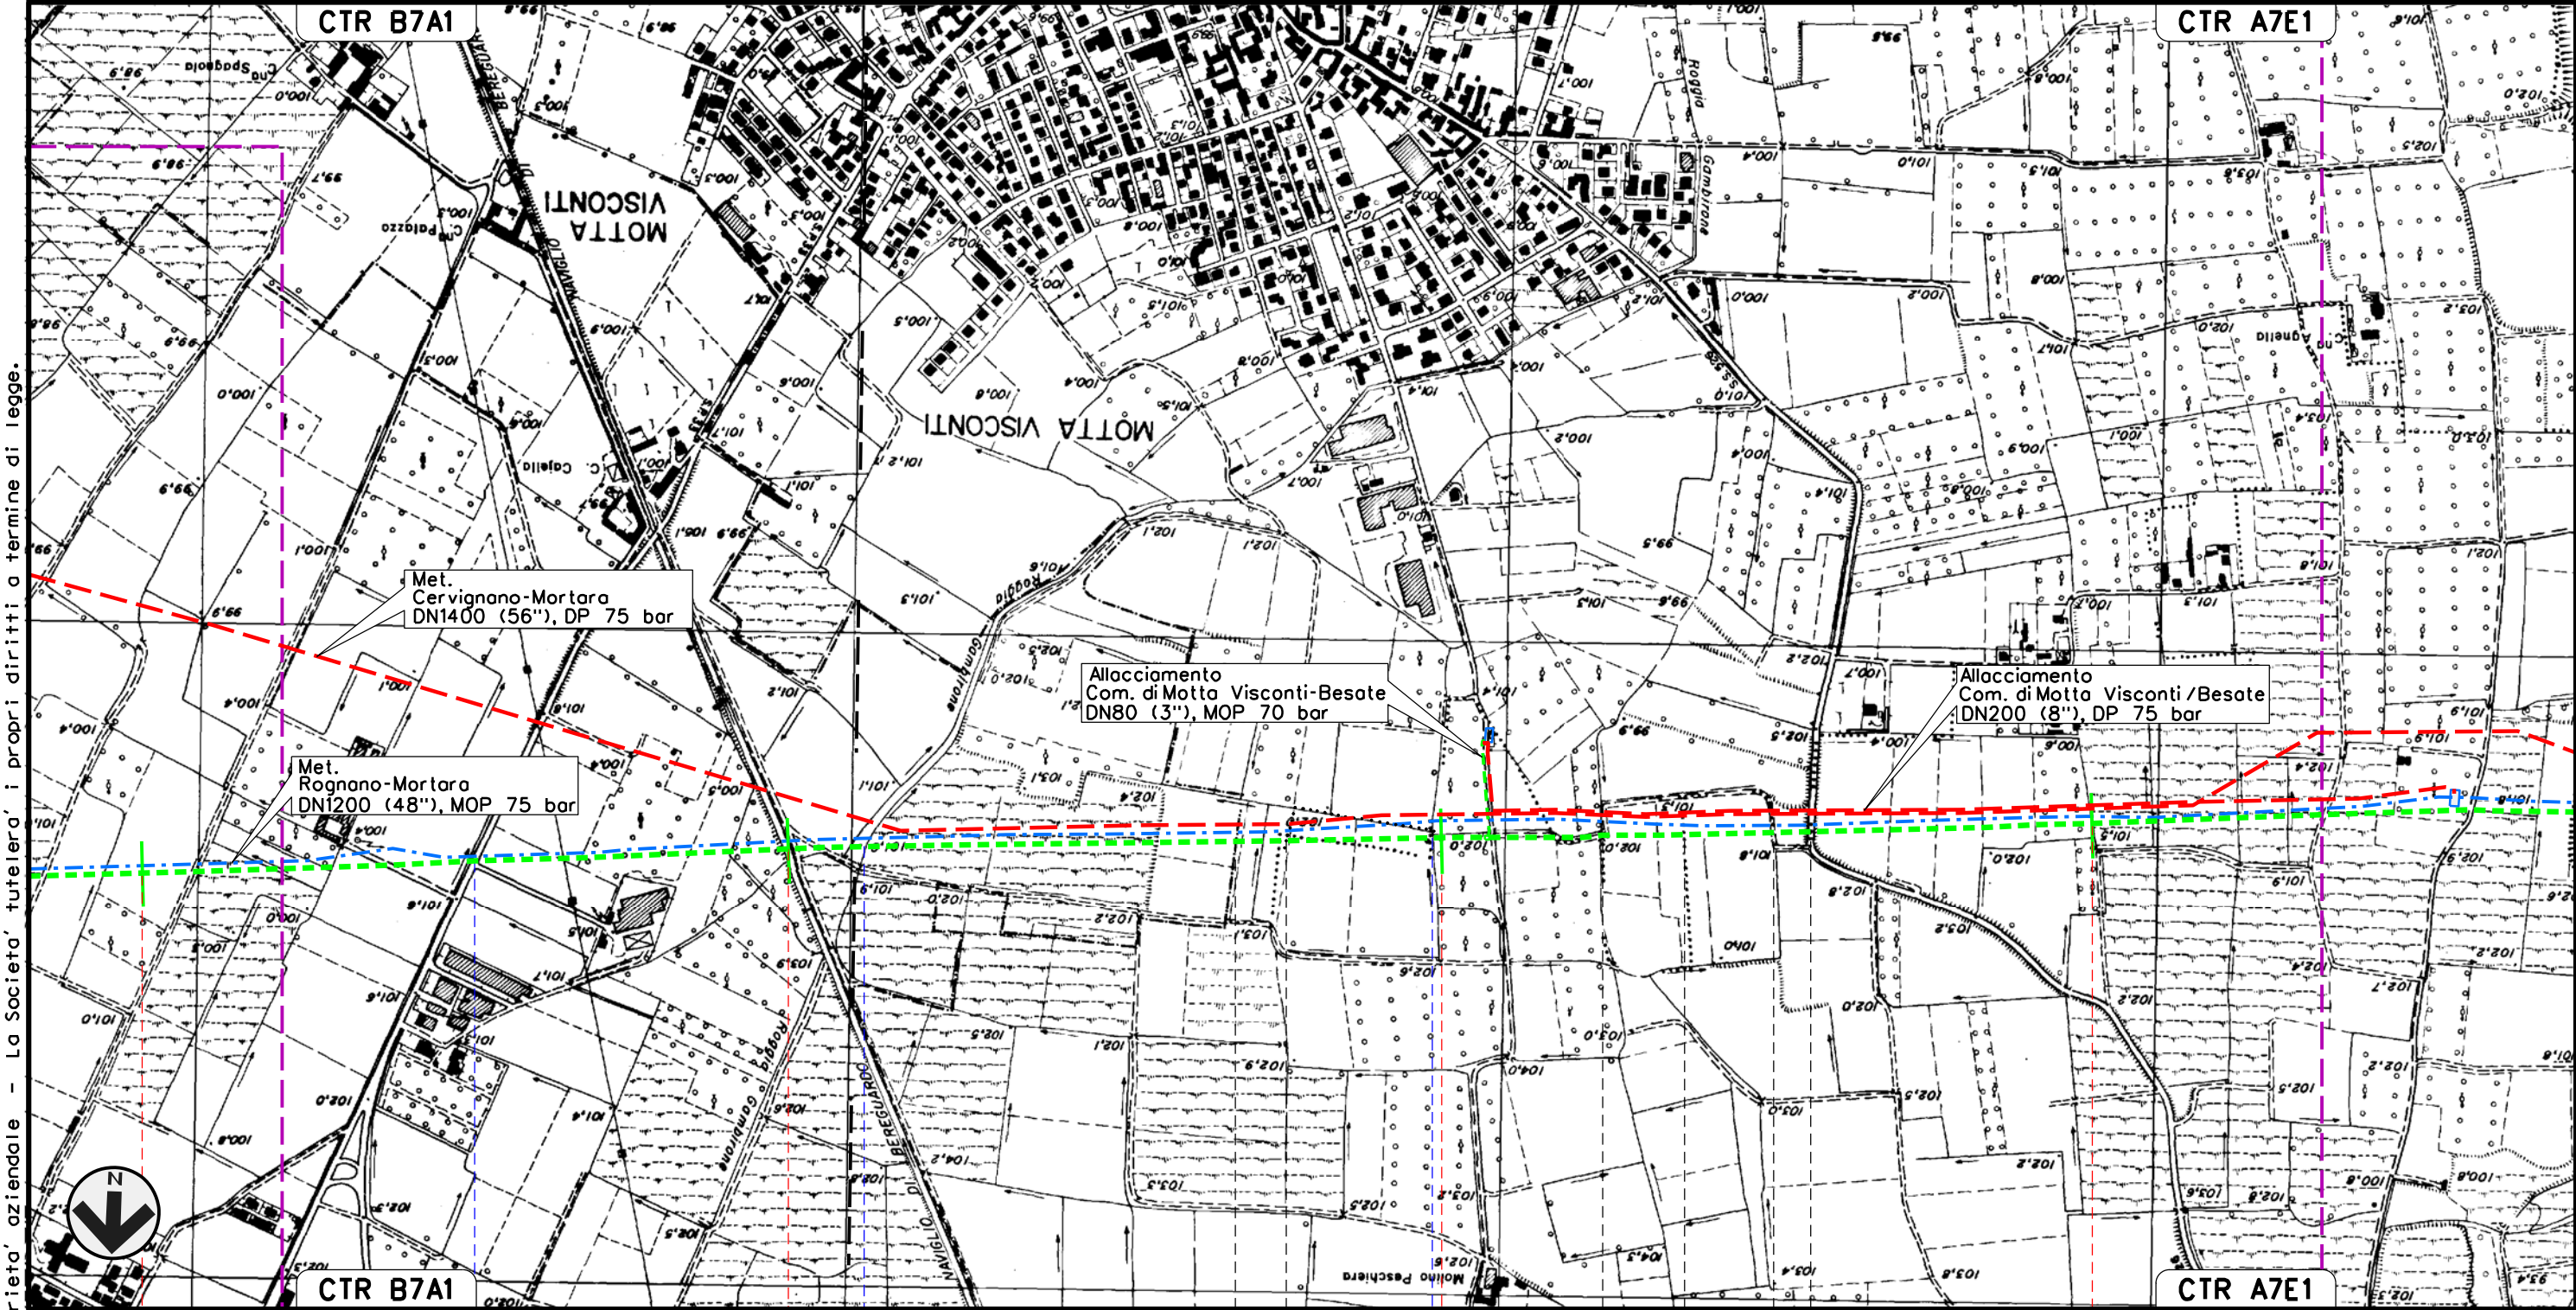


35	36	37	38
CASORATE PRIMO		MOTTA VISCONTI	BESATE
PAVIA		BESATE	MILANO
S.P. n.190		Naviglio Bereguardo	Cavo Gambirone
		Roggia Maino	S.S. n.526

Il presente disegno e' di proprieta' aziendale - La Societa' tutelera' i propri diritti a termine di legge.

MET. SERGNANO-MORTARA
TRATTO CERVIGNANO-MORTARA DN 750 (30"), MOP 70 bar

Rimozione Condotta Esistente
PROGETTO DEFINITIVO

						Foglio 13 di 18 Scala 1:10000
00	14-06-12	EMISSIONE	AGUZZI	SEBASTIANELLI	FRASSINELLI	
INDICE	DATA	R E V I S I O N I	ELABORATO	VERIFICATO	APPROVATO	
 SNAM RETE GAS				Dis. J01811-PPL-DW-300-0004		
				Comm. NR/11030		

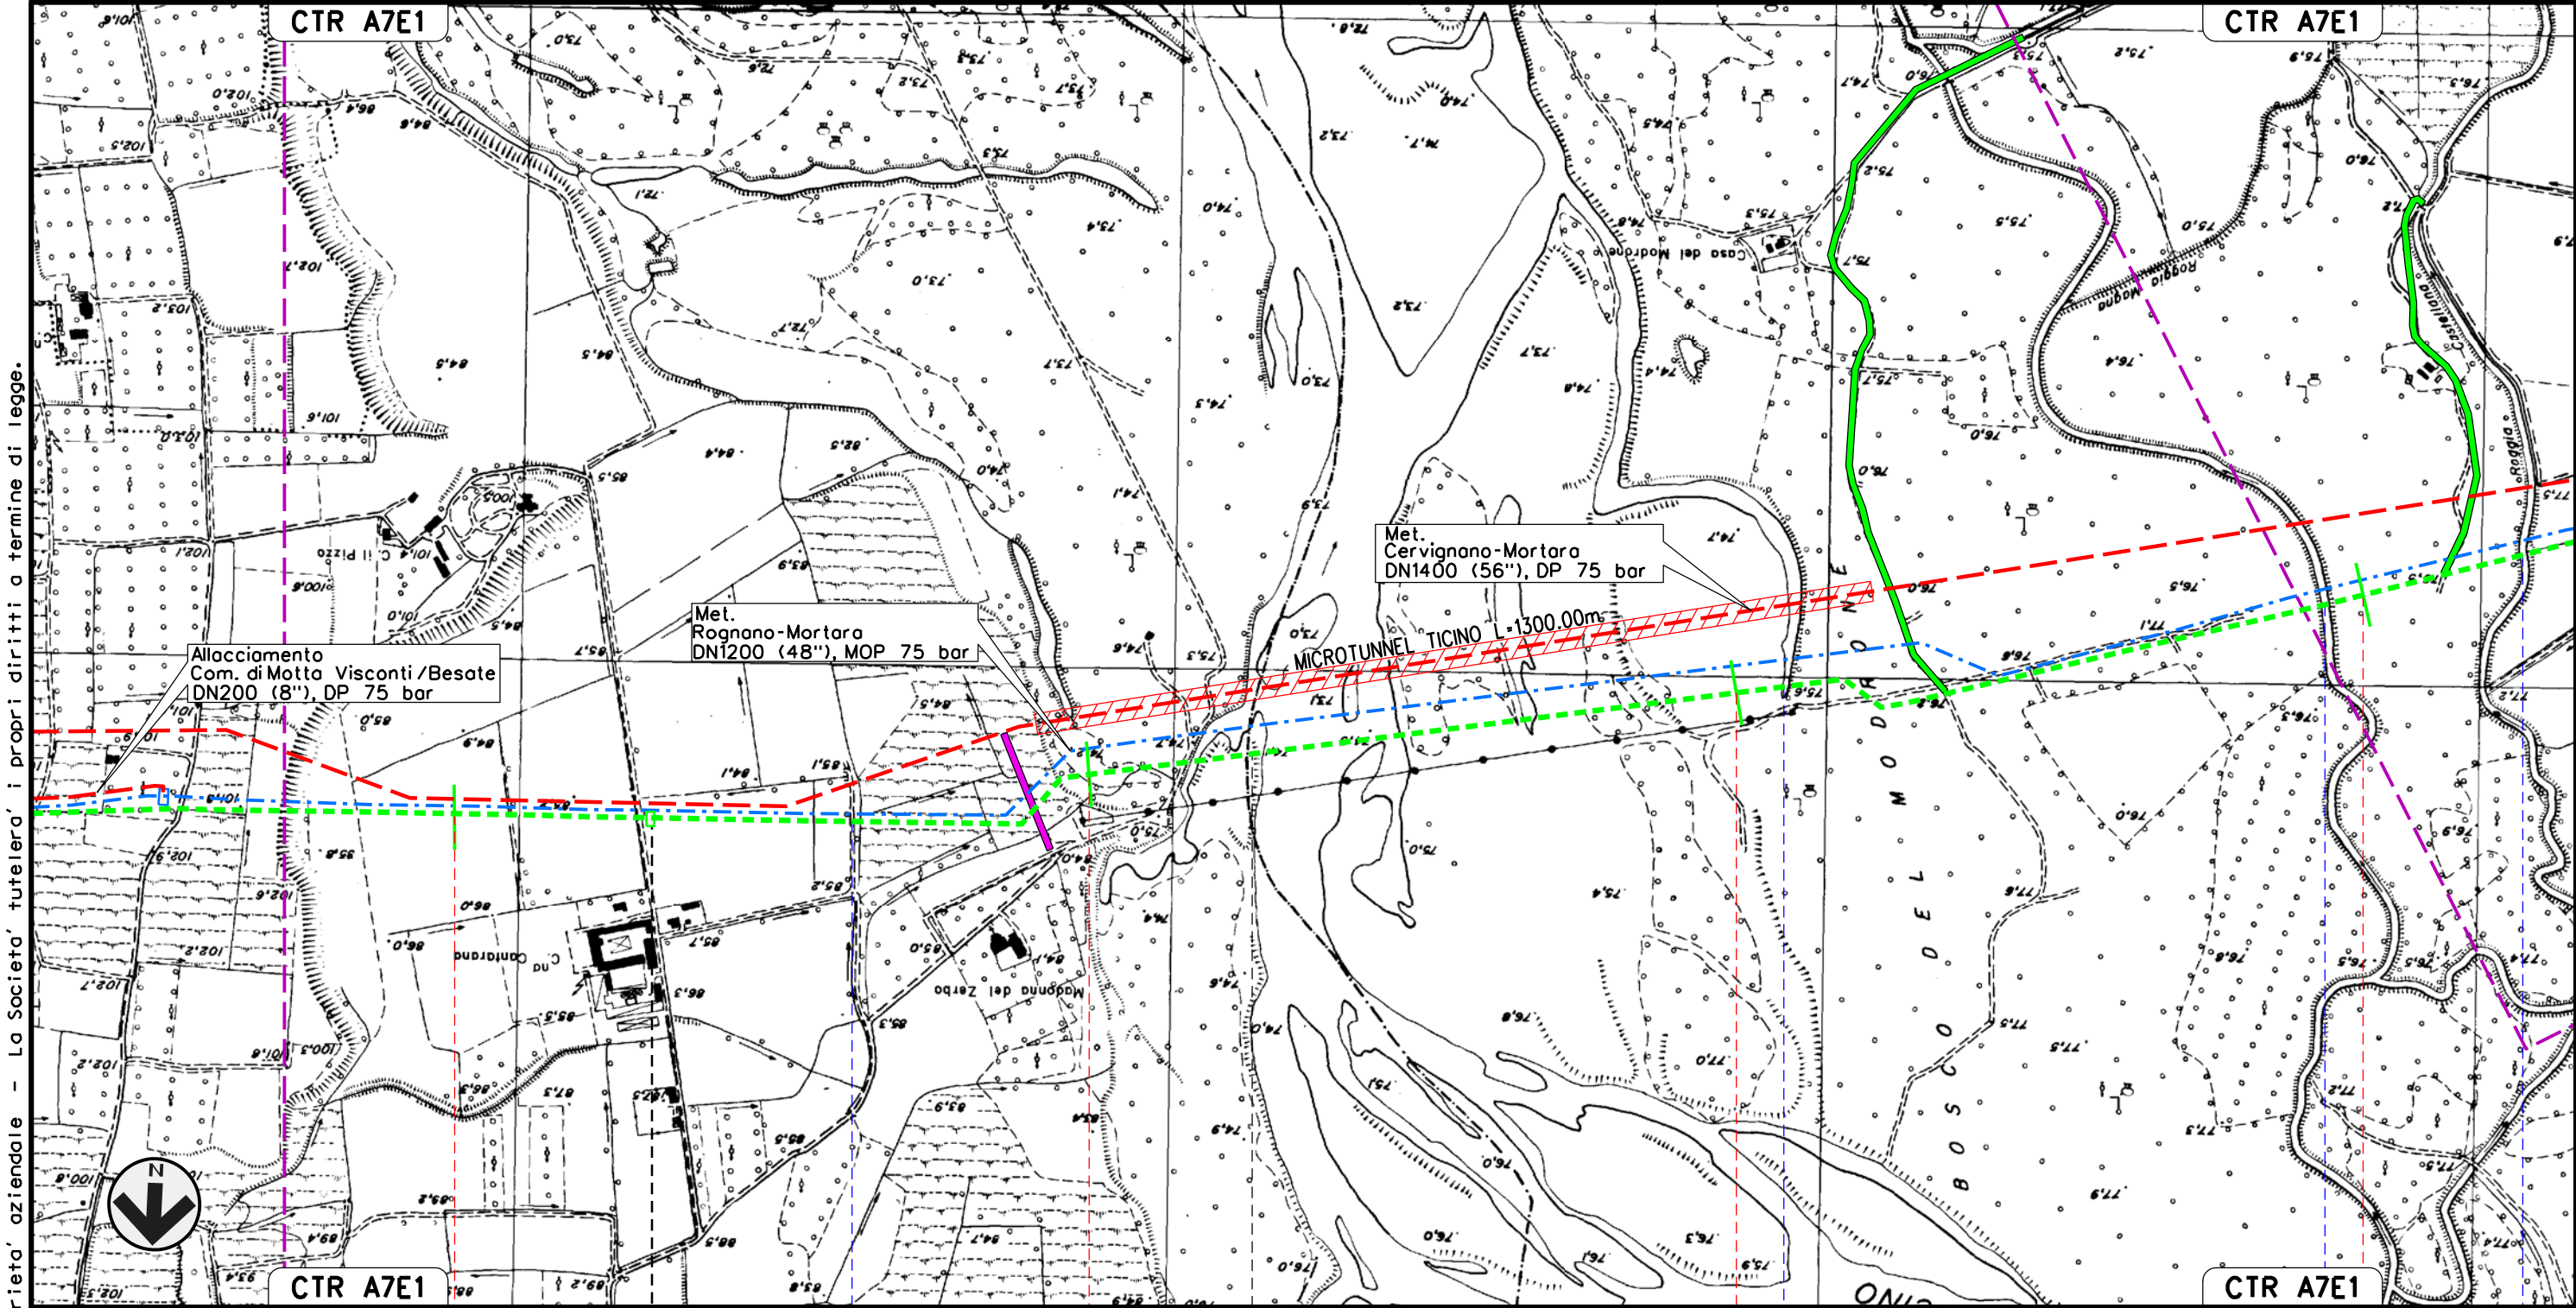

39 40 41 42

BESATE
MILANO

VIGEVANO
PAVIA

P.L.L. N. 10 km 39-300

Roggia
Riozzolo

Fiume Ticino

Cogole del Pubbirolo
(o Pubbiarello)

Roggia
Magna



Roggia
Castellana

Il presente disegno e' di proprieta' aziendale - La Societa' tutelera' i propri diritti a termine di legge.

MET. SERGNANO-MORTARA
TRATTO CERVIGNANO-MORTARA DN 750 (30"), MOP 70 bar

Rimozione Condotta Esistente
PROGETTO DEFINITIVO

						Foglio 14 di 18 Scala 1:10000	
00	14-06-12	EMISSIONE	AGUZZI	SEBASTIANELLI	FRASSINELLI		
INDICE	DATA	R E V I S I O N I		ELABORATO	VERIFICATO		APPROVATO
 SNAM RETE GAS				Dis. J01811-PPL-DW-300-0004			
				Comm. NR/11030			

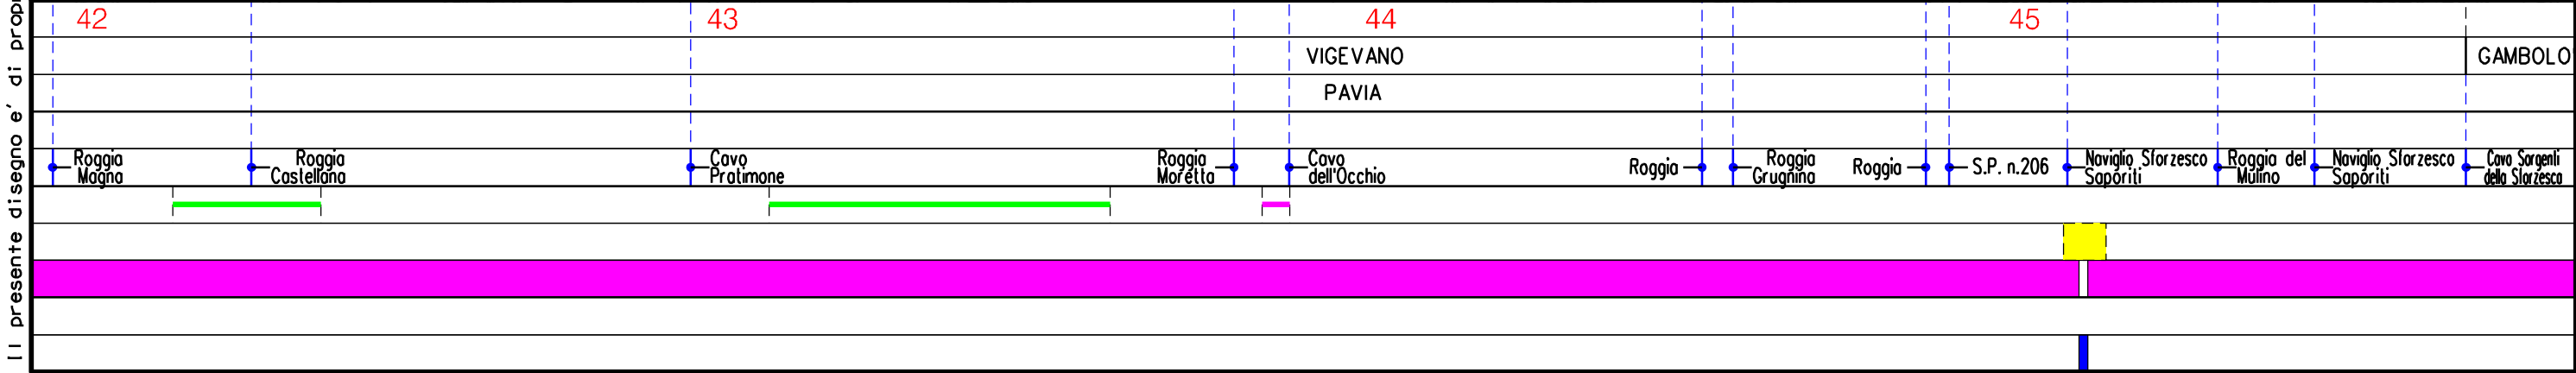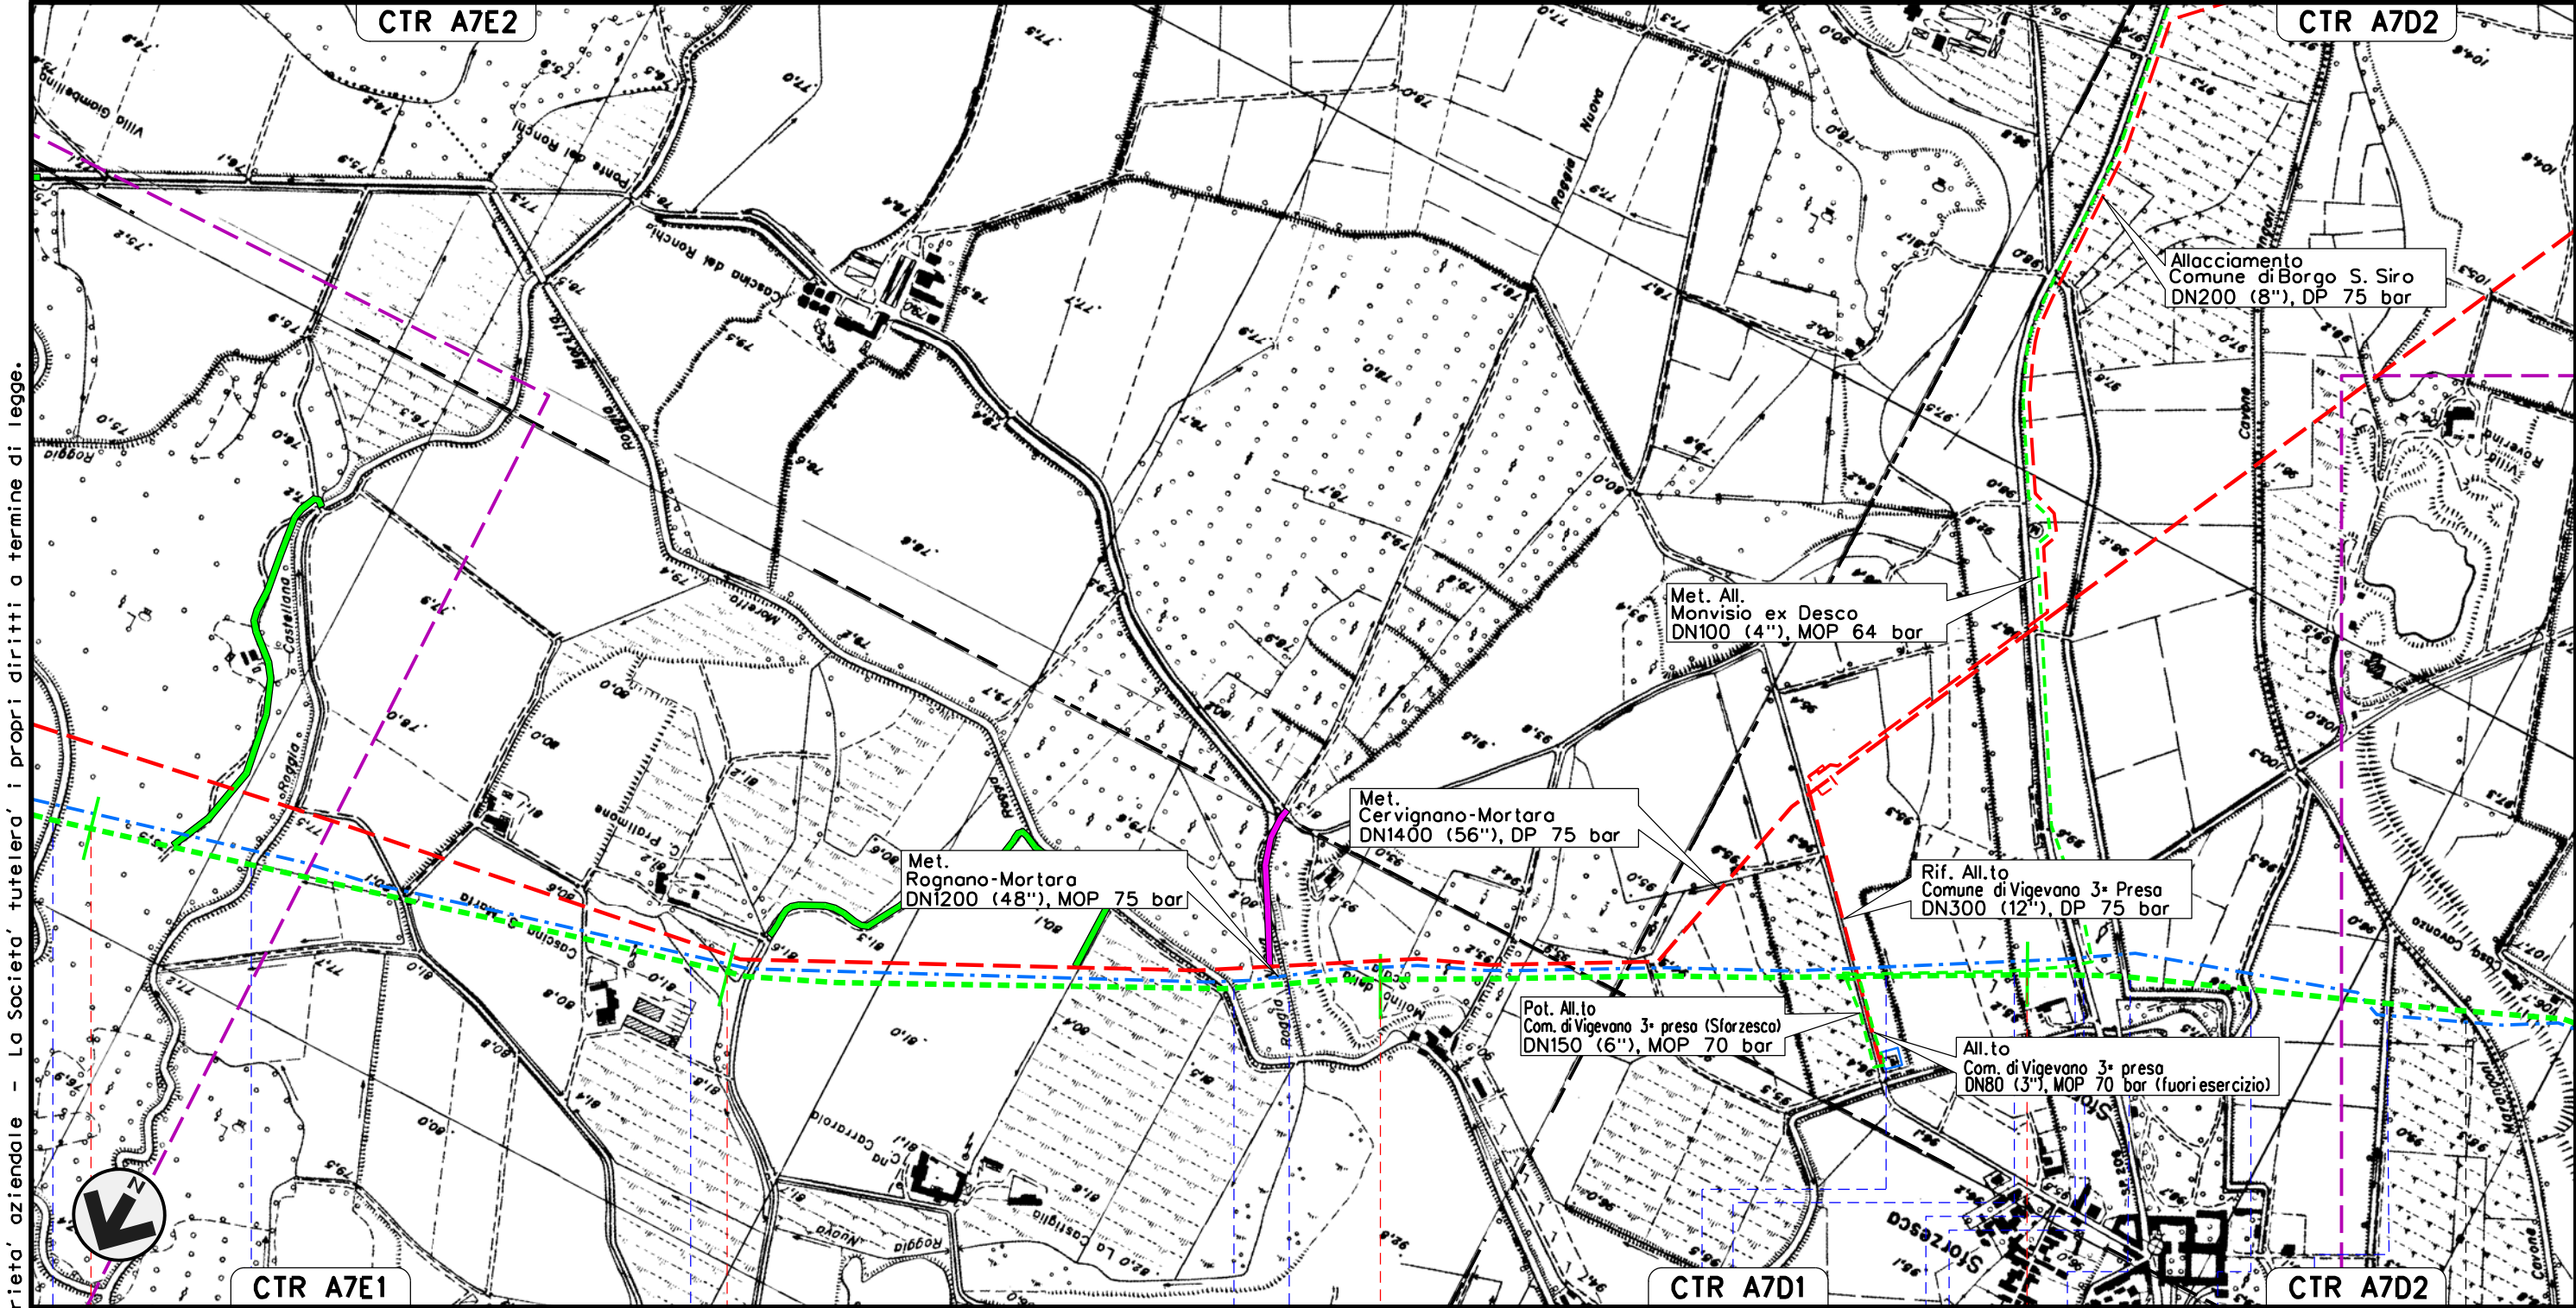



Il presente disegno e' di proprieta' aziendale - La Societa' tutelera' i propri diritti a termine di legge.

MET. SERGNANO-MORTARA
TRATTO CERVIGNANO-MORTARA DN 750 (30"), MOP 70 bar

Rimozione Condotta Esistente
PROGETTO DEFINITIVO

00	14-06-12	EMISSIONE	AGUZZI	SEBASTIANELLI	FRASSINELLI
INDICE	DATA	REVISIONI	ELABORATO	VERIFICATO	APPROVATO
SNAM RETE GAS			Dis. J01811-PPL-DW-300-0004	NR/11030	
Enereco			Comm.	1:10000	

Foglio
15
di 18
Scala
1:10000

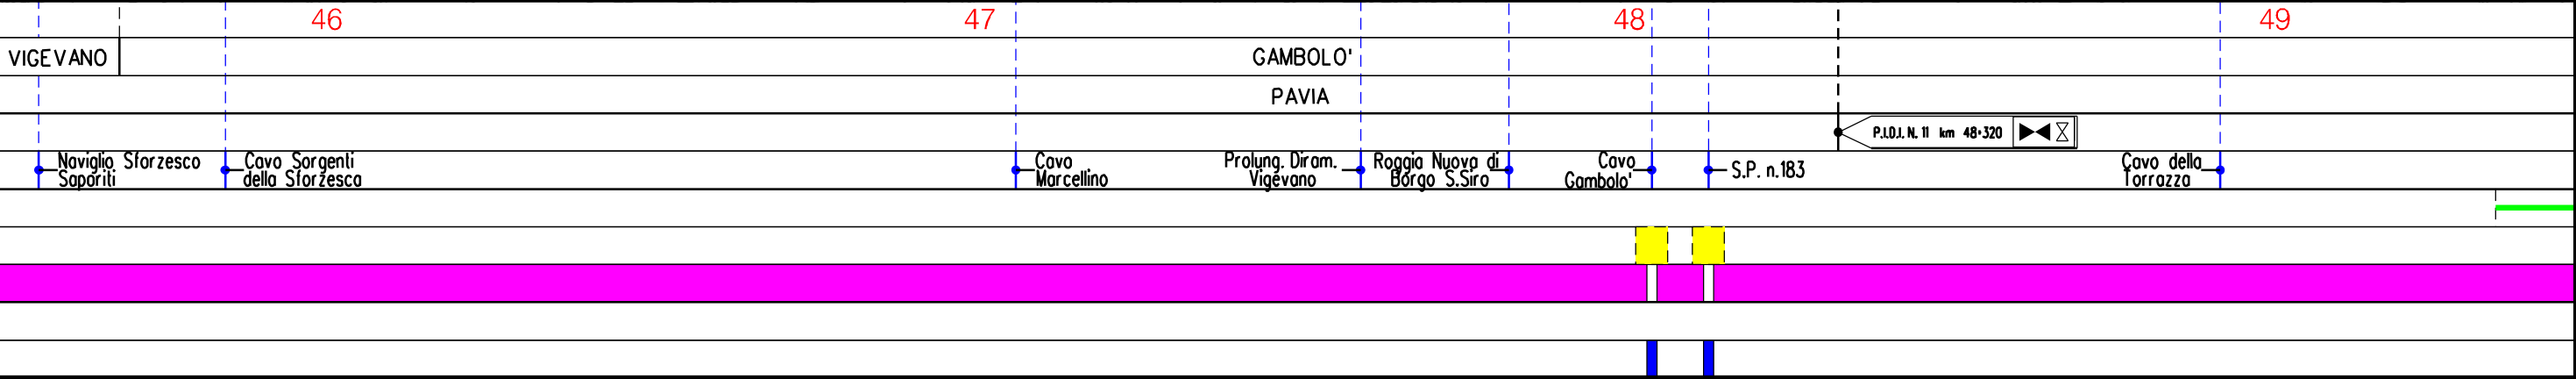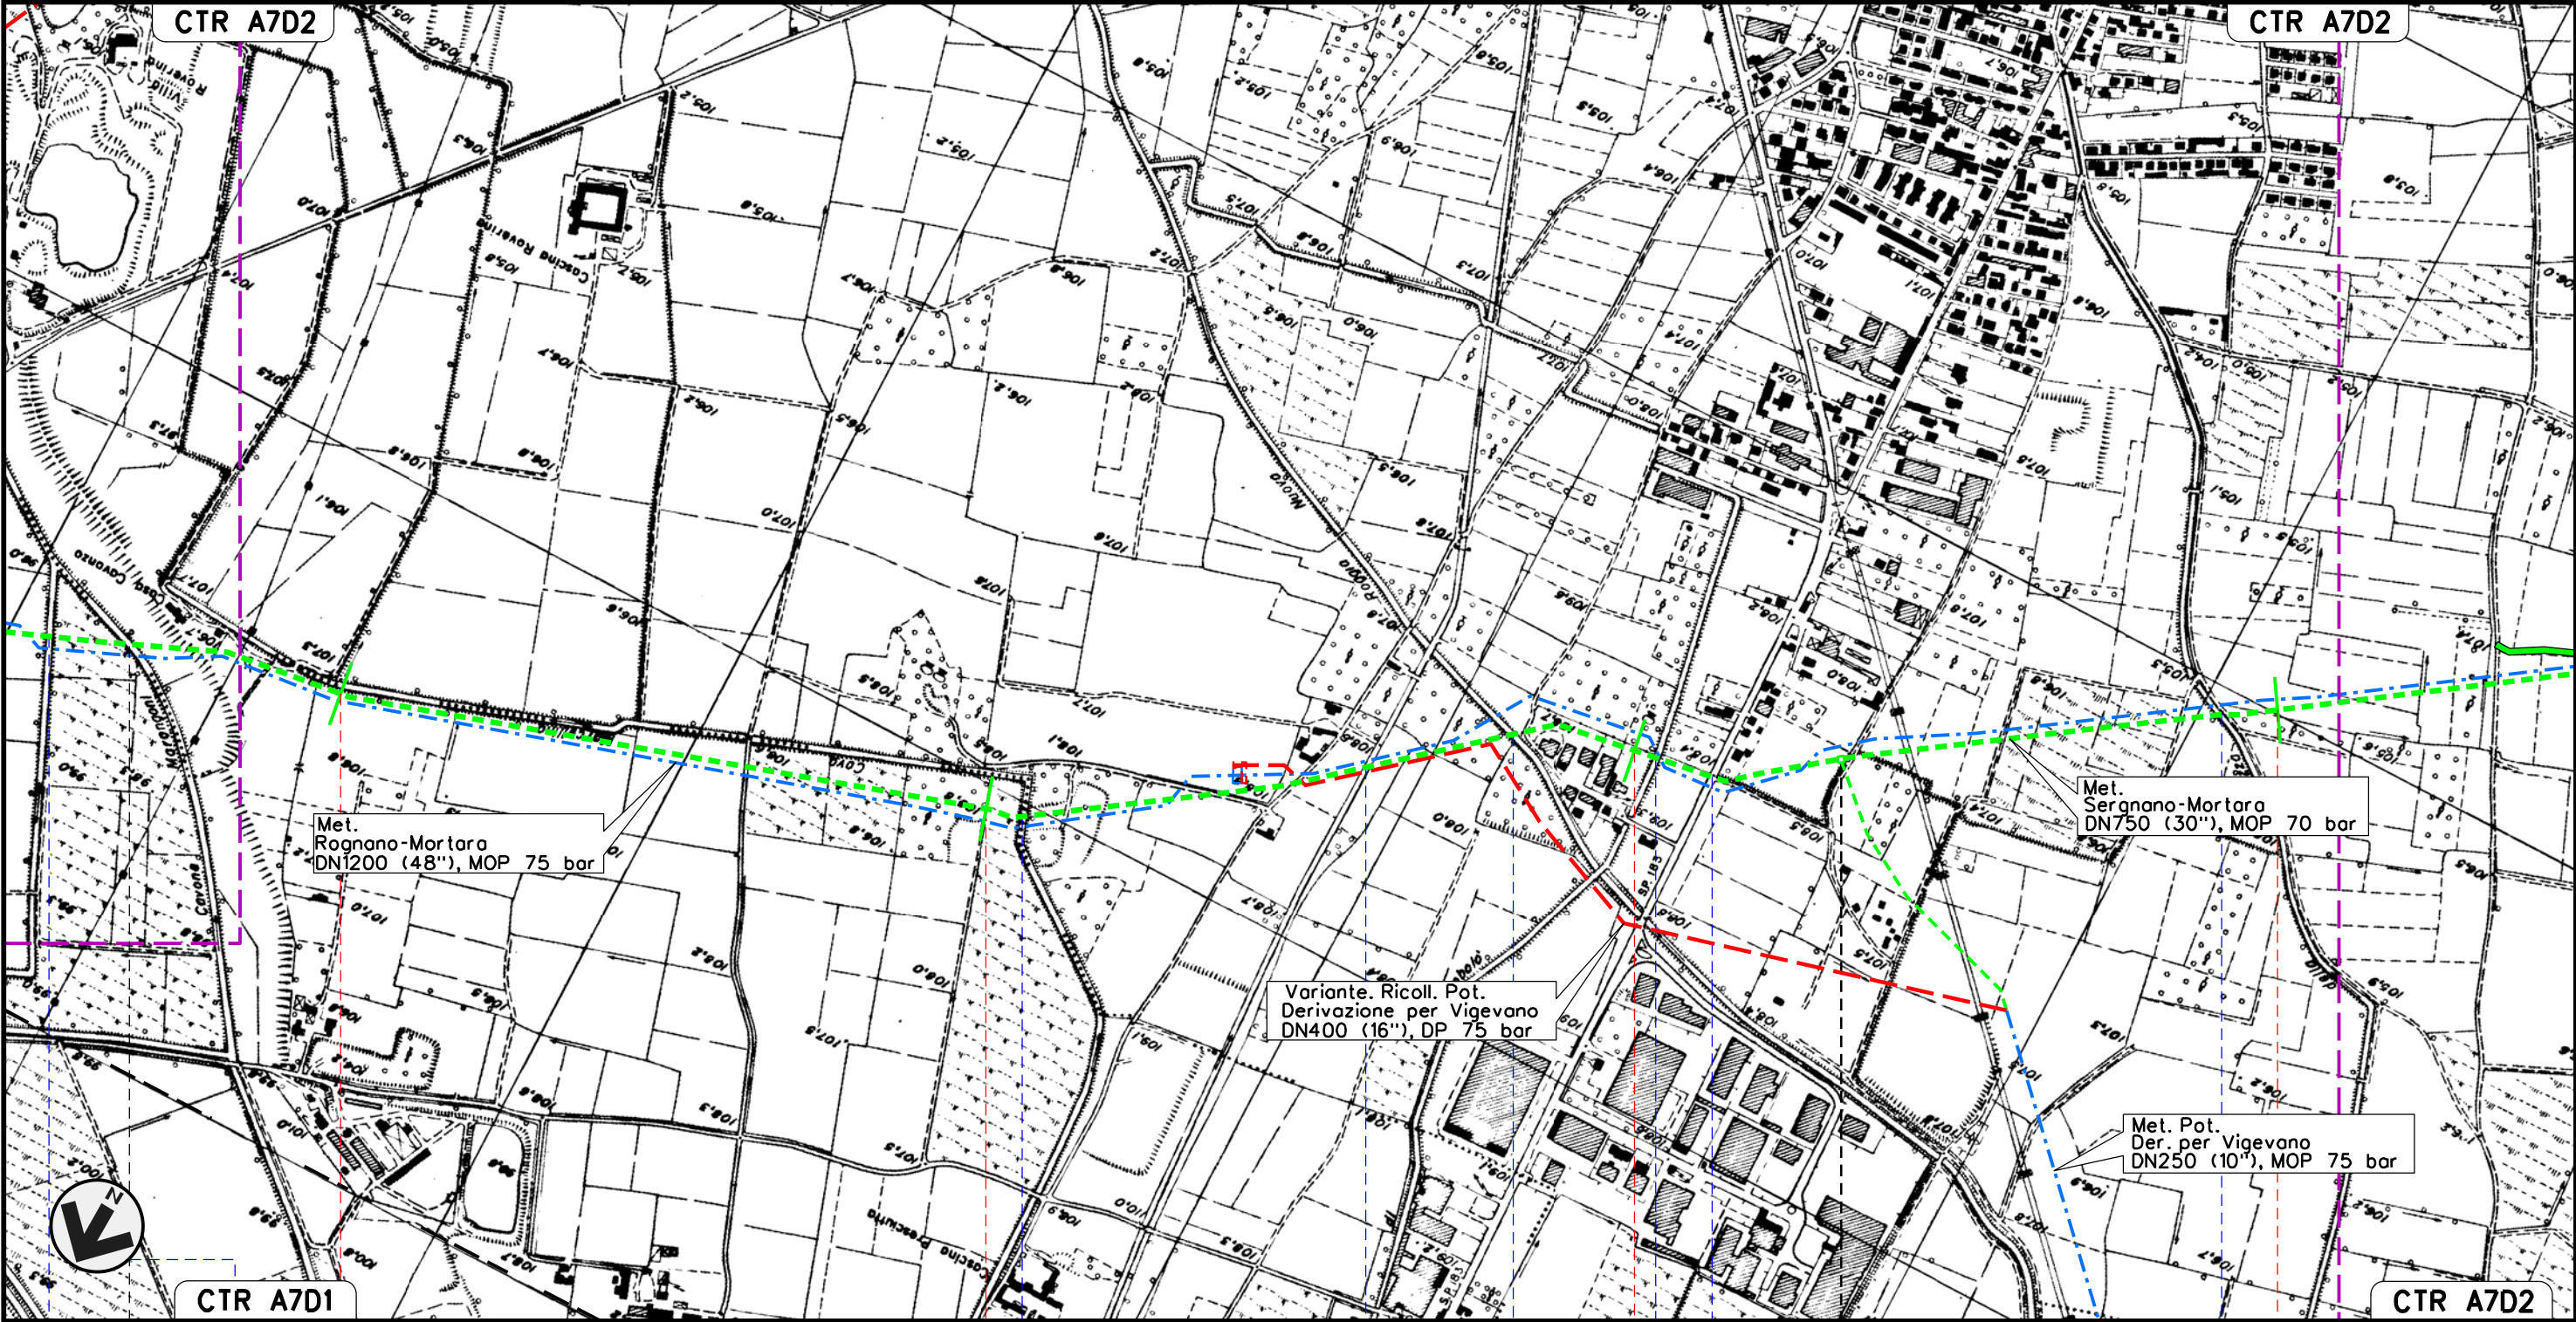



Il presente disegno e' di proprieta' aziendale - La Societa' tutelera' i propri diritti a termine di legge.

MET. SERGNANO-MORTARA
TRATTO CERVIGNANO-MORTARA DN 750 (30"), MOP 70 bar

Rimozione Condotta Esistente
PROGETTO DEFINITIVO

00	14-06-12	EMISSIONE	AGUZZI	SEBASTIANELLI	FRASSINELLI
INDICE	DATA	R E V I S I O N I	ELABORATO	VERIFICATO	APPROVATO
SNAM RETE GAS			Dis. J01811-PPL-DW-300-0004		
Enereco ENGINEERING AND CONSULTING			Comm. NR/11030		

Foglio
16
di 18
Scala
1:10000

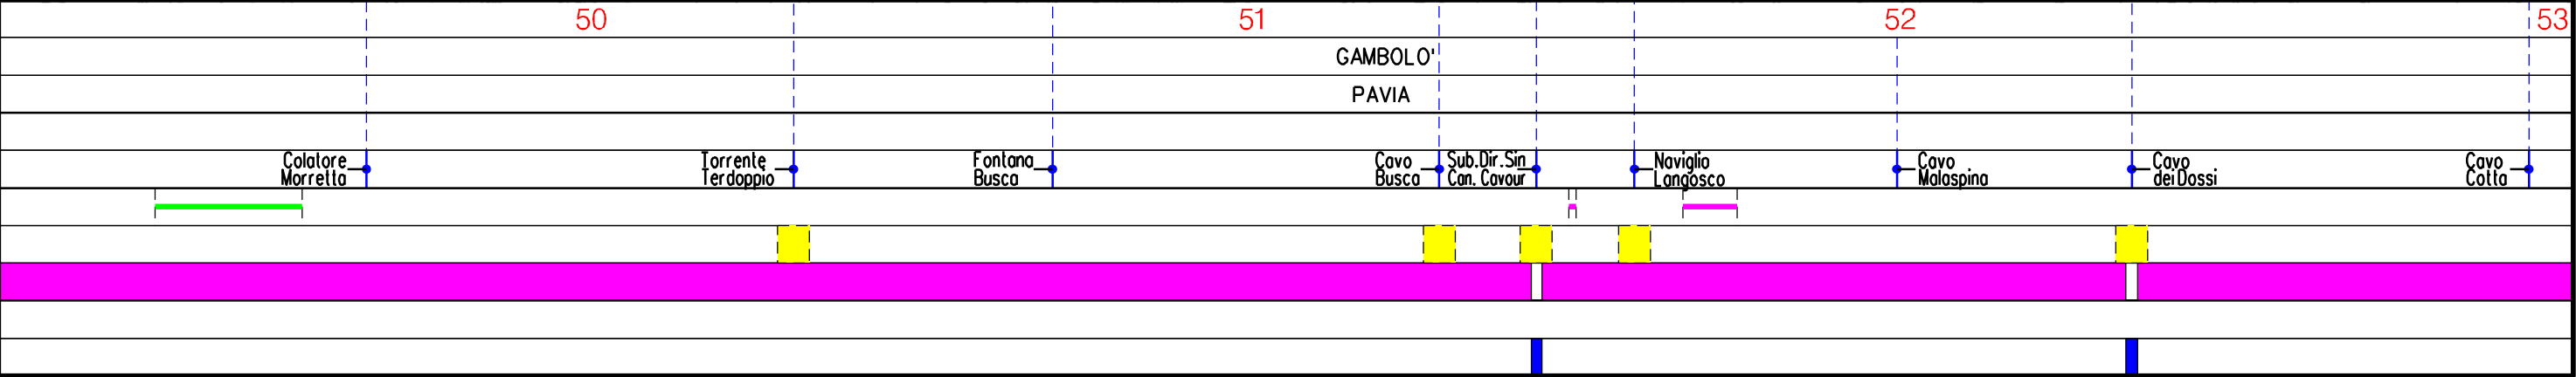
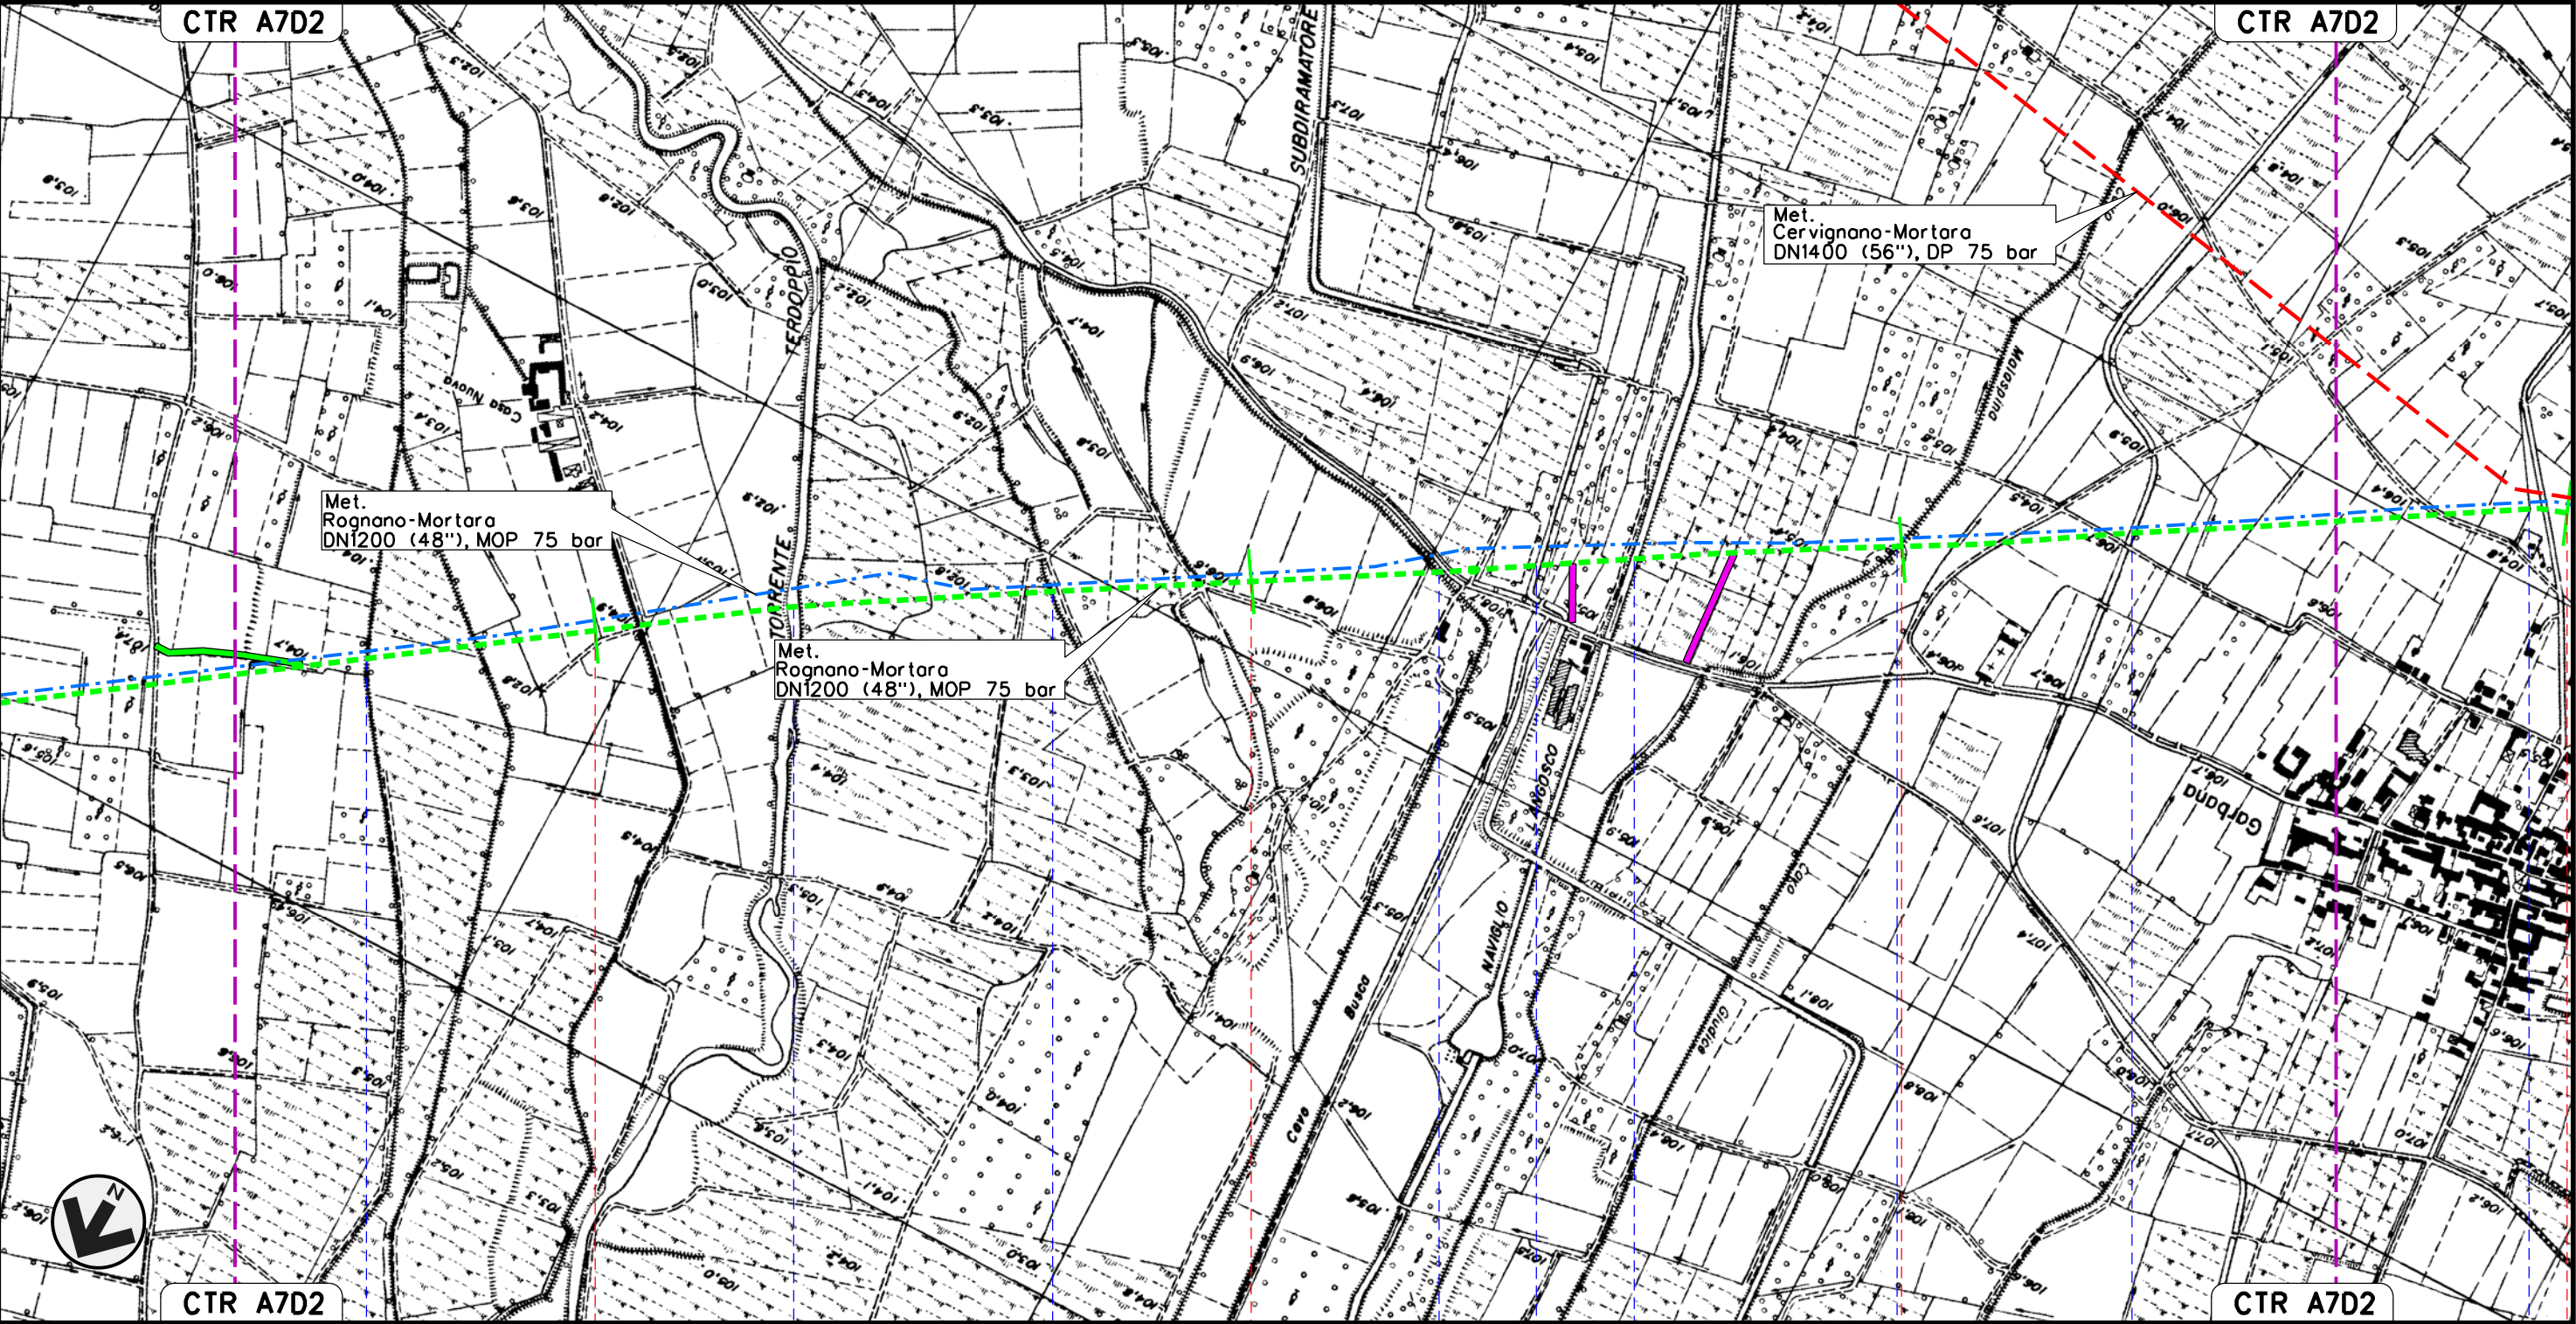


Il presente disegno e' di proprieta' aziendale - La Societa' tutelera' i propri diritti a termine di legge.

MET. SERGNANO-MORTARA
TRATTO CERVIGNANO-MORTARA DN 750 (30"), MOP 70 bar

Rimozione Condotta Esistente
PROGETTO DEFINITIVO

00	14-06-12	EMISSIONE	AGUZZI	SEBASTIANELLI	FRASSINELLI	Foglio 17
INDICE	DATA	REVISIONI	ELABORATO	VERIFICATO	APPROVATO	di 18
 SNAM RETE GAS			 Enereco ENGINEERING AND CONSULTING			Dis. J01811-PPL-DW-300-0004
			Comm. NR/11030			Scala 1:10000

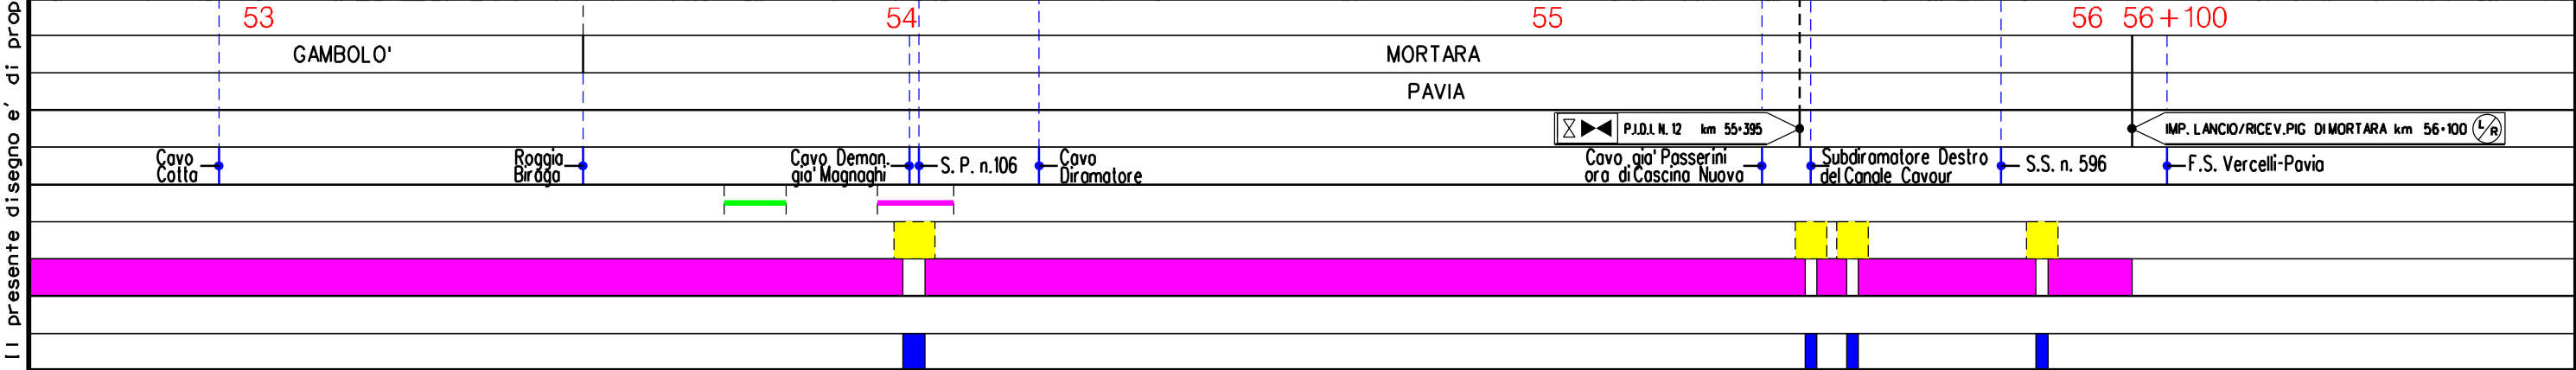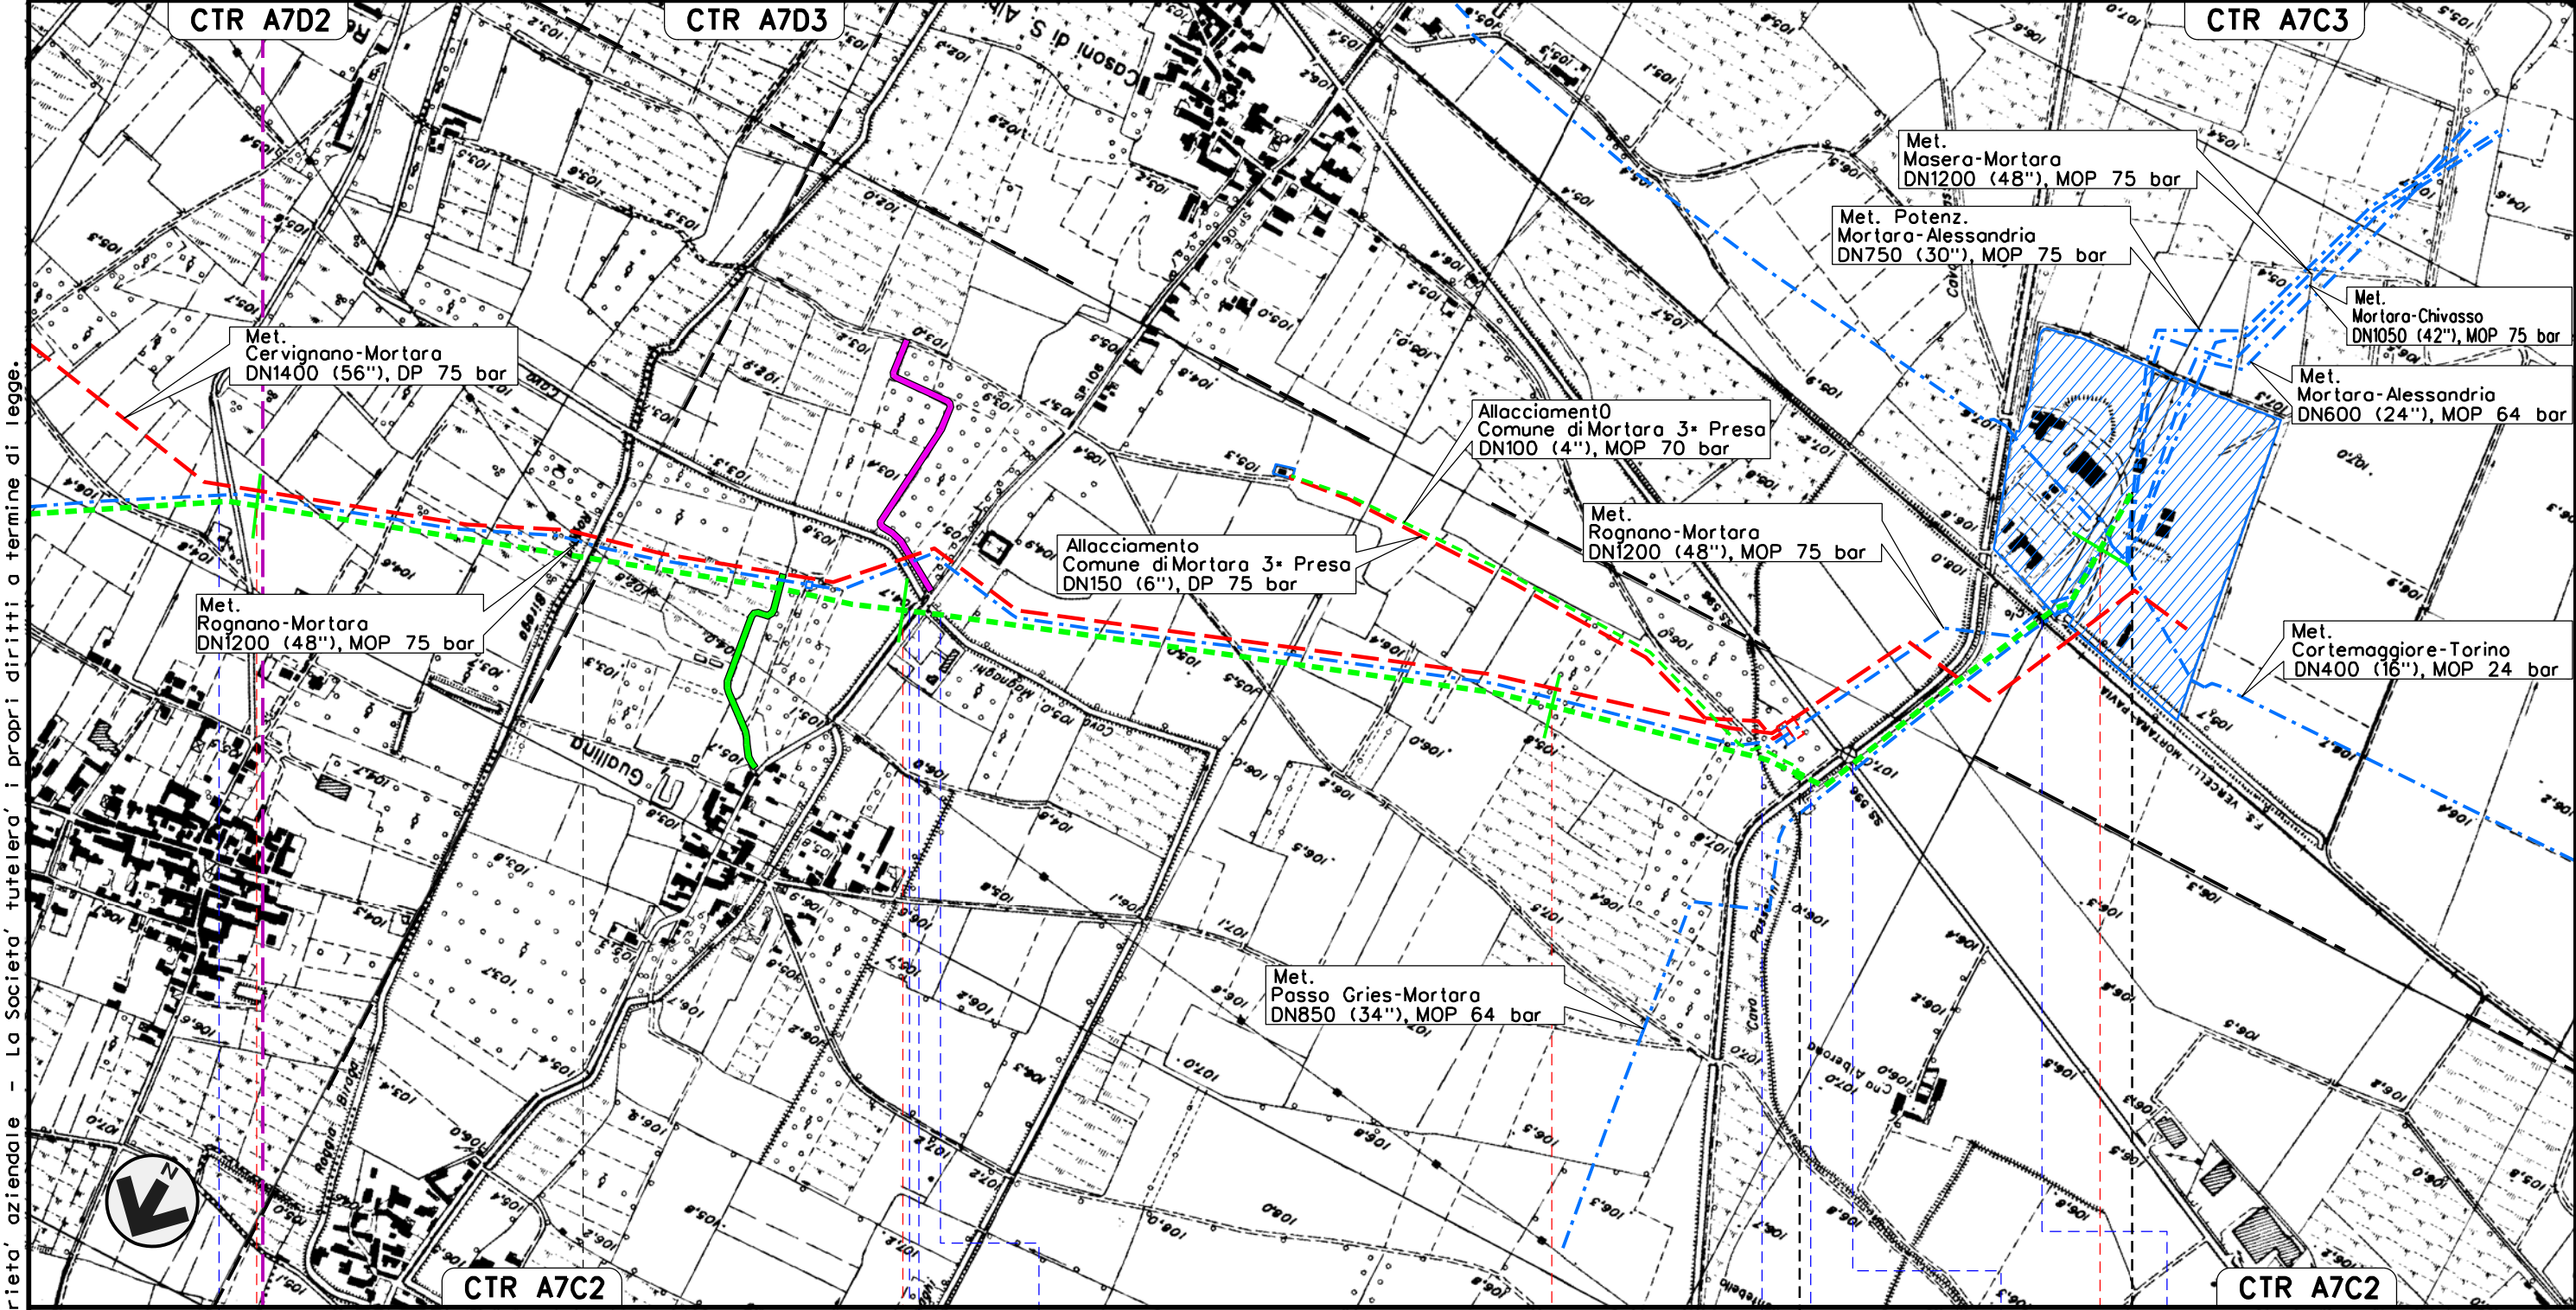

Il presente disegno e' di proprieta' aziendale - La Societa' tutelera' i propri diritti a termine di legge.

Il presente disegno e' di proprieta' aziendale - La Societa' tutelera' i propri diritti a termine di legge.

MET. SERGNANO-MORTARA
TRATTO CERVIGNANO-MORTARA DN 750 (30"), MOP 70 bar

Rimozione Condotta Esistente
PROGETTO DEFINITIVO

00	14-06-12	EMISSIONE	AGUZZI	SEBASTIANELLI	FRASSINELLI
INDICE	DATA	R E V I S I O N I	ELABORATO	VERIFICATO	APPROVATO
SNAM RETE GAS		Enereco ENGINEERING AND CONSULTING		Dis. J01811-PPL-DW-300-0004	
				Comm. NR/11030	

Foglio
18
di 18
Scala
1:10000

LEGENDA

SIMBOLOGIA CARTOGRAFICA

	Metanodotti da porre fuori esercizio e rimuovere		Impianti di linea da porre fuori esercizio e rimuovere
	Metanodotti in progetto		Impianti di linea in progetto
	Metanodotti in esercizio		Impianti di linea su rete in esercizio
	Altre condotte di terzi		Gallerie, Tunnel, Mini-Microtunnel, Raise Boring e T.O.C.
	Aree impianti stacco-terminale in progetto		Depositi temporanei
	Aree impianti stacco-terminale esistenti		Strade di accesso provvisorio
	Limite sovrapposizione fogli		T.E.E.M. in progetto
	Adeguamento strade esistenti		

SIMBOLOGIA MECCANICA

	Punto di intercettazione di linea (P.I.L.)
	Punto di intercettazione di derivazione importante (P.I.D.I.)
	Punto di intercettazione di derivazione semplice con stacco da P.I.L. (P.I.D.S.)
	Punto di intercettazione e derivazione semplice con stacco da Linea (P.I.D.S.)
	Punto di intercettazione con discaggio di allacciamento (P.I.D.A.)
	Punto predisposto per il discaggio di allacciamento (P.P.D.A.)
	Punto di sezionamento elettrico terminale (P.S.E.T.)
	Stazione predisposta per lancio e ricevimento PIG
	Impianto di riduzione/regolazione della pressione

Progressiva chilometrica	N.
Comuni	
Province	
Impianti	 TIPO - N. - PROGR. km
Attraversamenti	 TIPOLOGIA ATTRAVERSATA (SS n. **, corso d'acqua, ferrovia, ecc.)
Strade - Piste - Piazzole tubazioni	 ADEGUAMENTI STRADE STRADE PROVVISORIE DEPOSITI TEMPORANEI Dn
Fascia di lavoro	 ALLARGATA
Tratto in rimozione con scavo a cielo aperto	
Tratto da lasciare in opera e intasare	
Tratto con estrazione del tubo di linea e intasamento del tubo di protezione	