

















LEGENDA







SIMBOLOGIA CARTOGRAFICA


-  Metanodotto da dismettere
DN 175 (7"), MOP 12 bar
-  Metanodotto in progetto
DN 200 (8"), DP 60 bar, MOP 12 bar
-  Opere connesse in progetto
-  Metanodotto in esercizio
da ricollegare
-  Metanodotti SGI esistenti
-  Altri Metanodotti esistenti
-  Aree impianti stacco-terminale
in progetto
-  Aree impianti stacco-terminale
SGI esistenti
-  Aree impianti esistenti
-  Opere connesse in dismissione

Dismissione collegamento - NODO
DN xxx (x"), MOP xx bar
L = xx m

-  T.O.C. - Trivelle spingitubo principali
-  Impianti di linea in progetto
-  Impianti di linea da porre fuori
esercizio e recuperare
-  Impianti di linea in esercizio
-  Limite sovrapposizione fogli
-  Metanodotto SNAM Chieti - Rieti
DN 400 (16") DP=MOP 24 bar
(di futura realizzazione)

SIMBOLOGIA MECCANICA


-  Punto di intercettazione di linea (P.I.L.)
-  Punto di intercettazione di derivazione importante (P.I.D.I.)
-  Punto di intercettazione e derivazione semplice con stacco da Linea (P.I.D.S.)
-  Punto di intercettazione con discaggio di allacciamento (P.I.D.A.)
-  Impianto di riduzione/regolazione della pressione
-  Spurgo

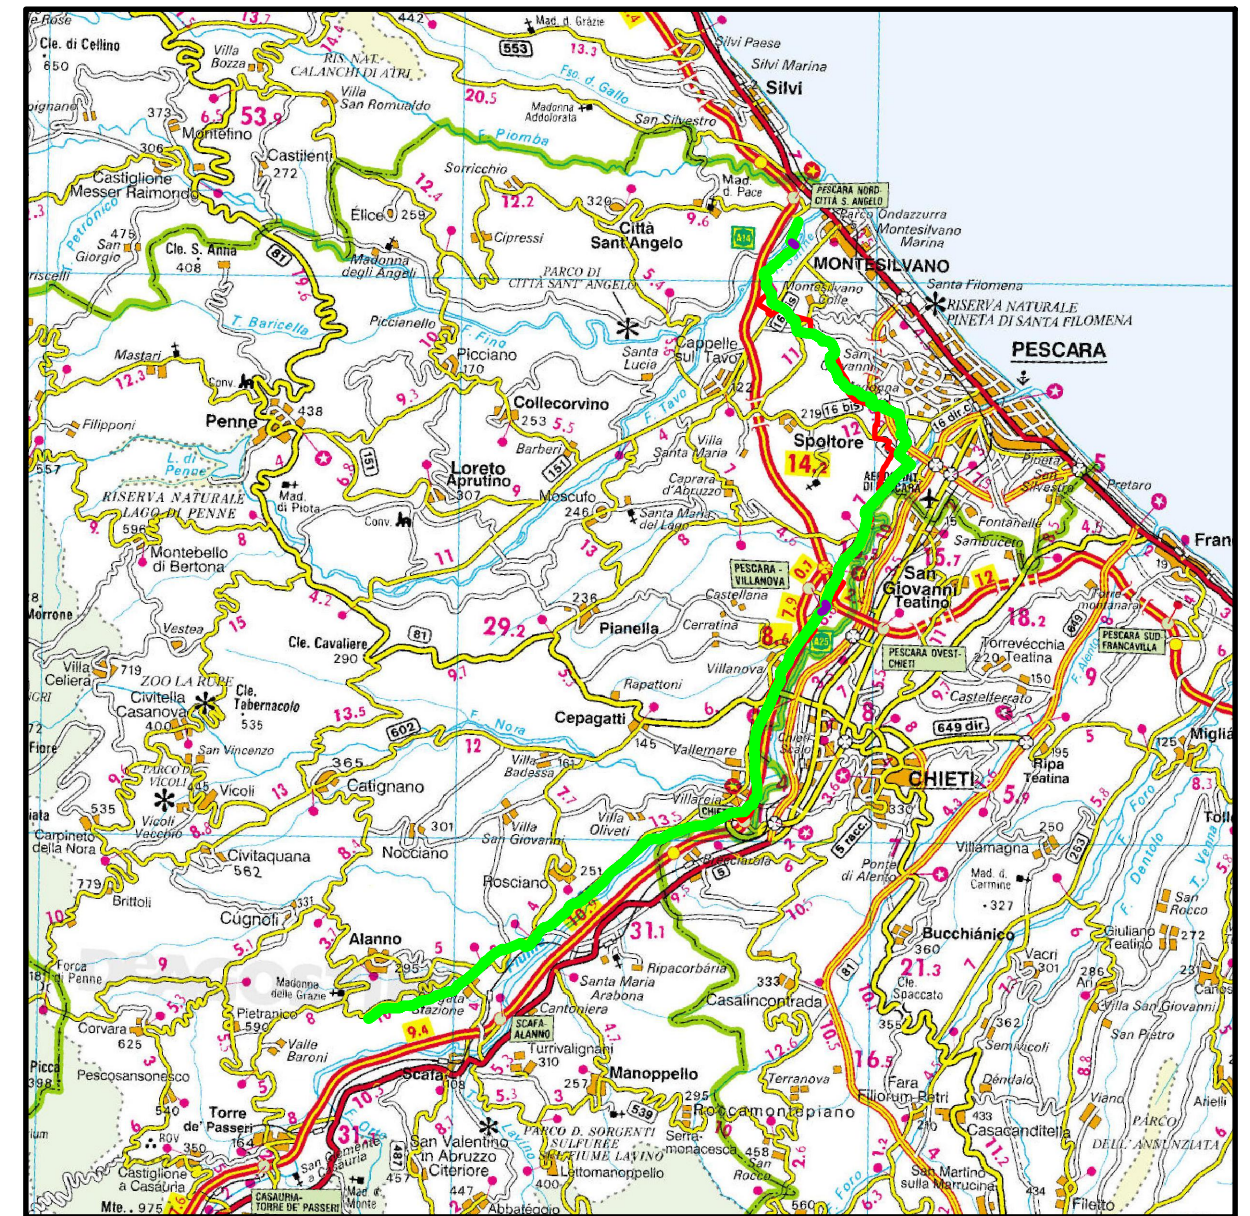


COROGRAFIA 1:250.000

Il presente disegno e' di proprieta' aziendale - La Societa' tutelera' i propri diritti a termine di legge.

Progressiva chilometrica	N.
Comuni	COMUNE
Province	PROVINCIA
Impianti	TIPO - N. - DISM.
Attraversamenti	TIPOLOGIA ATTRAVERSATA (SS n.##, corso d'acqua, ferrovia, ecc.)

0	11/02/22	EMISSIONE PER ENTI	DEL VECCHIO	FRANCESCO	BANCI
REV.	DATA	DESCRIZIONE	ELABORATO	VERIFICATO	APPROVATO
		Progettista			
COMMESSA 5719			UNITA' 001		
METANODOTTO CITTA' SANT'ANGELO - ALANNO					
DISEGNO D-PG-D-1012					
REVISIONE 0					
FG. 1 DI 14					
SCALA 1:10.000					
Dismissione Condotta Esistente CARTA MOSAICO DEI PRG					

Quadro d'unione

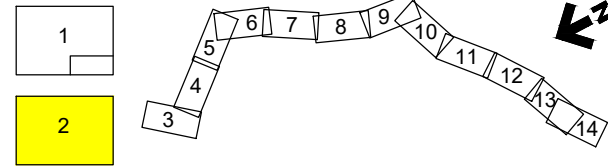

0	11/02/22	EMISSIONE PER ENTI	DEL VECCHIO	FRANCESCO	BANCI
REV.	DATA	D E S C R I Z I O N E	ELABORATO	VERIFICATO	APPROVATO
		Progettista	5719-001		
			D-PG-D-1012		




LEGENDA TEMATICA

-  Aree residenziali (Centri storici, zone di completamento, zone di espansione, zone a verde privato)
-  Aree produttive (Zone industriali e artigianali)
-  Aree per servizi e attrezzature pubbliche (verde pubblico e privato attrezzato, parcheggi, attrezzature tecnologiche, attrezzature di interesse collettivo, strutture ricettive, etc.)
-  Aree agricole
-  Aree agricole di interesse paesistico e/o ambientale (comprende anche aree agricole di tutela e aree agricole di valore ambientale)
-  Area di rispetto tratturo
-  Aree ripariali
-  Cimitero
-  Aree sottoposte a vincolo archeologico
- 
-  Zona d'Acqua (Comune di Rosciano)
-  Piano Particolareggiato 3 (Montesilvano Colle)
-  Fasce di rispetto di strade, strade in progetto, autostrade, ferrovie, cimiteri e corsi d'acqua
-  Strade in progetto
-  Zona ASI (industriale)
-  Piano di lottizzazione pubblica - Zona produttiva di espansione "D3" (Comune di Spoltore)

METANODOTTO CITTA' SANT'ANGELO - ALANNO

Dismissione Condotta Esistente
CARTA MOSAICO DEI PRG

Quadro d'unione

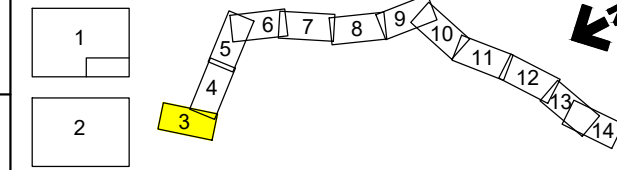


0	11/02/22	EMISSIONE PER ENTI	DEL VECCHIO	FRANCESCO	BANCI	Foglio 3 di 14 Scala 1:10.000
REV.	DATA	DESCRIZIONE	ELABORATO	VERIFICATO	APPROVATO	
Progettista			Comm. 5719-001			Dis. D-PG-D-1012

C.T.R. F. 351062

C.T.R. F. 351101

C.T.R. F. 351104

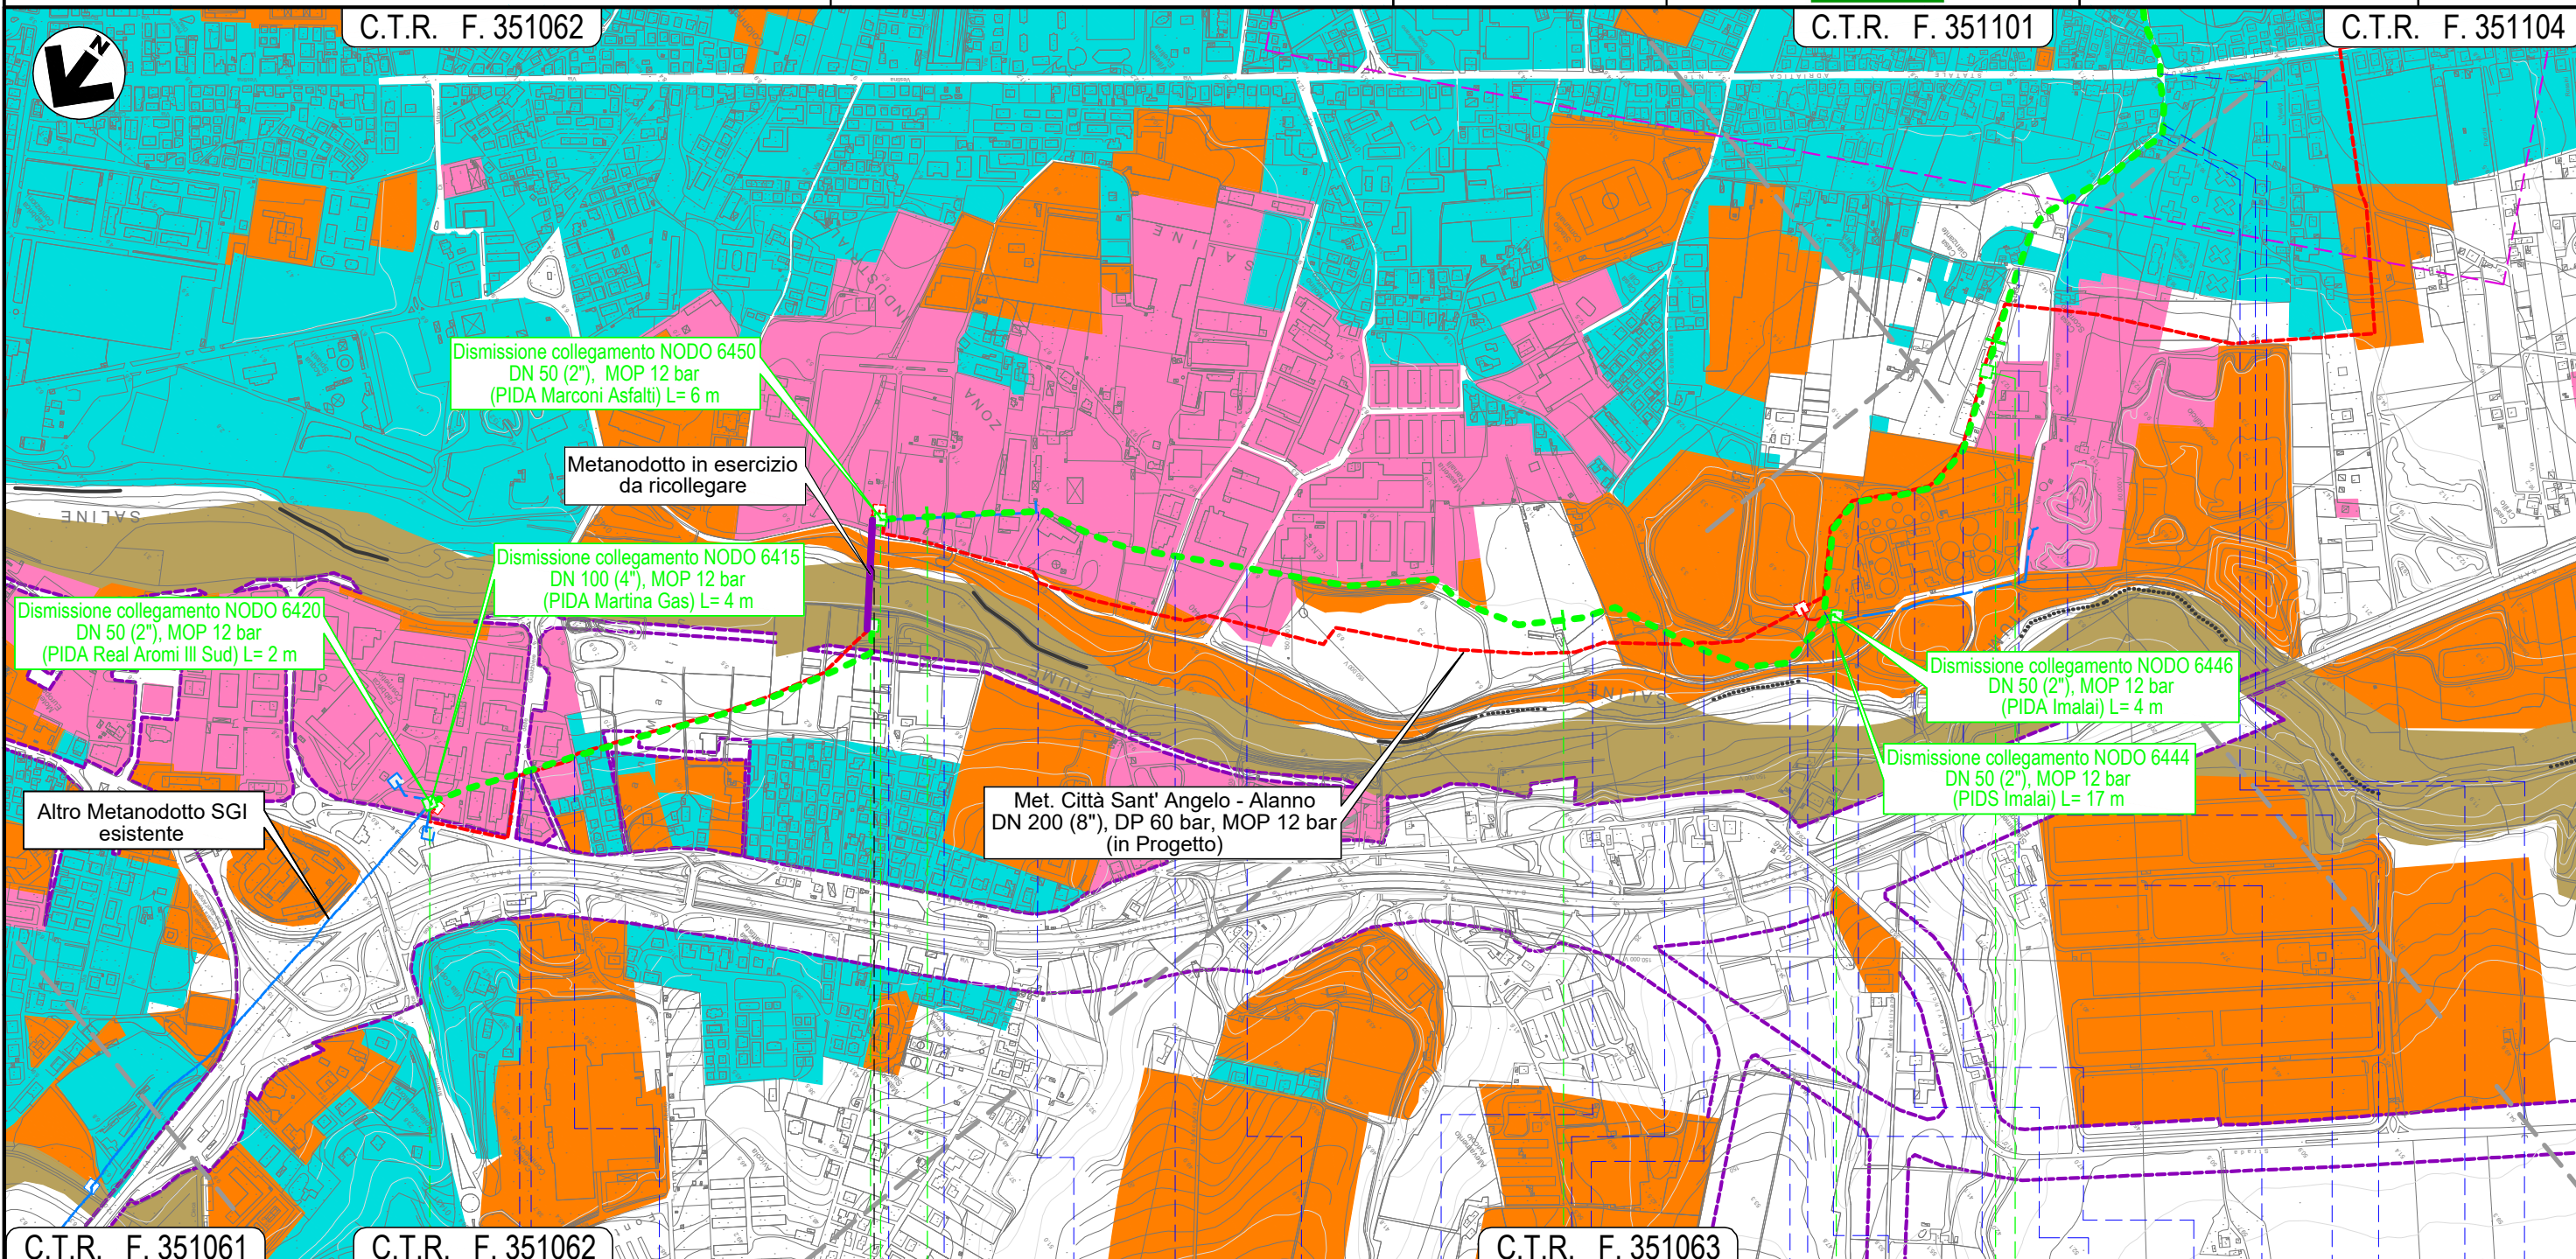

Dismissione collegamento NODO 6450
DN 50 (2"), MOP 12 bar
(PIDA Marconi Asfalti) L= 6 m

Metanodotto in esercizio
da ricollegare

Dismissione collegamento NODO 6415
DN 100 (4"), MOP 12 bar
(PIDA Martina Gas) L= 4 m

Dismissione collegamento NODO 6420
DN 50 (2"), MOP 12 bar
(PIDA Real Aromi III Sud) L= 2 m

Altro Metanodotto SGI
esistente

Met. Città Sant' Angelo - Alanno
DN 200 (8"), DP 60 bar, MOP 12 bar
(in Progetto)


Dismissione collegamento NODO 6446
DN 50 (2"), MOP 12 bar
(PIDA Imalai) L= 4 m

Dismissione collegamento NODO 6444
DN 50 (2"), MOP 12 bar
(PIDS Imalai) L= 17 m

C.T.R. F. 351061

C.T.R. F. 351062

C.T.R. F. 351063

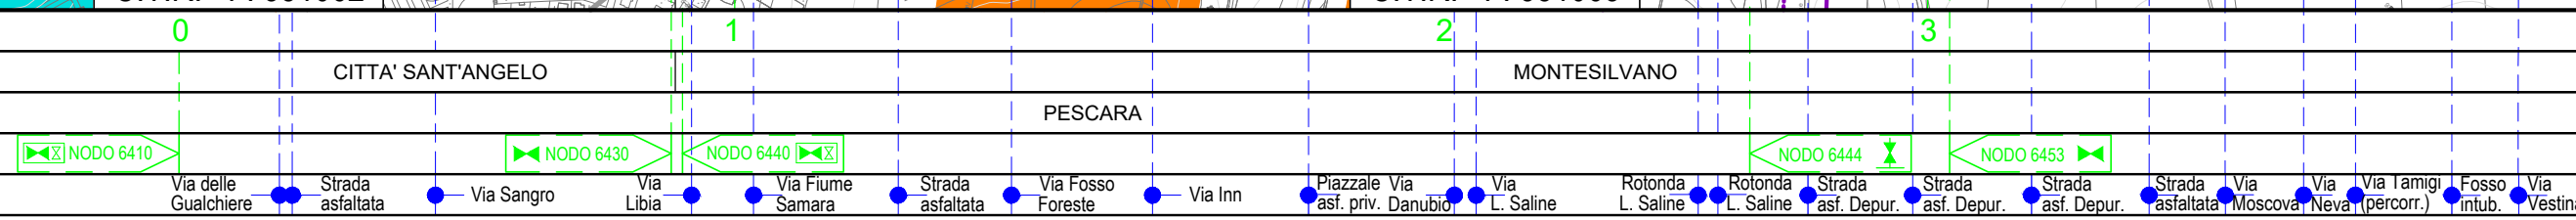


Il presente disegno e' di proprieta' aziendale - La Societa' tutelera' i propri diritti a termine di legge.

METANODOTTO CITTA' SANT'ANGELO - ALANNO


Dismissione Condotta Esistente
CARTA MOSAICO DEI PRG

Quadro d'unione

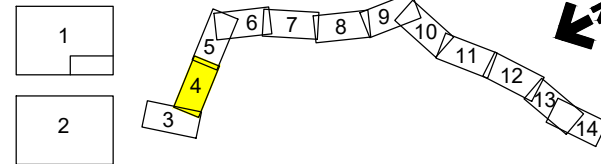

0	11/02/22	EMISSIONE PER ENTI	DEL VECCHIO	FRANCESCONE	BANCI
REV.	DATA	DESCRIZIONE	ELABORATO	VERIFICATO	APPROVATO
		Progettista	Comm. 5719-001		
			Dis. D-PG-D-1012		

Foglio
4
di 14
Scala
1:10.000

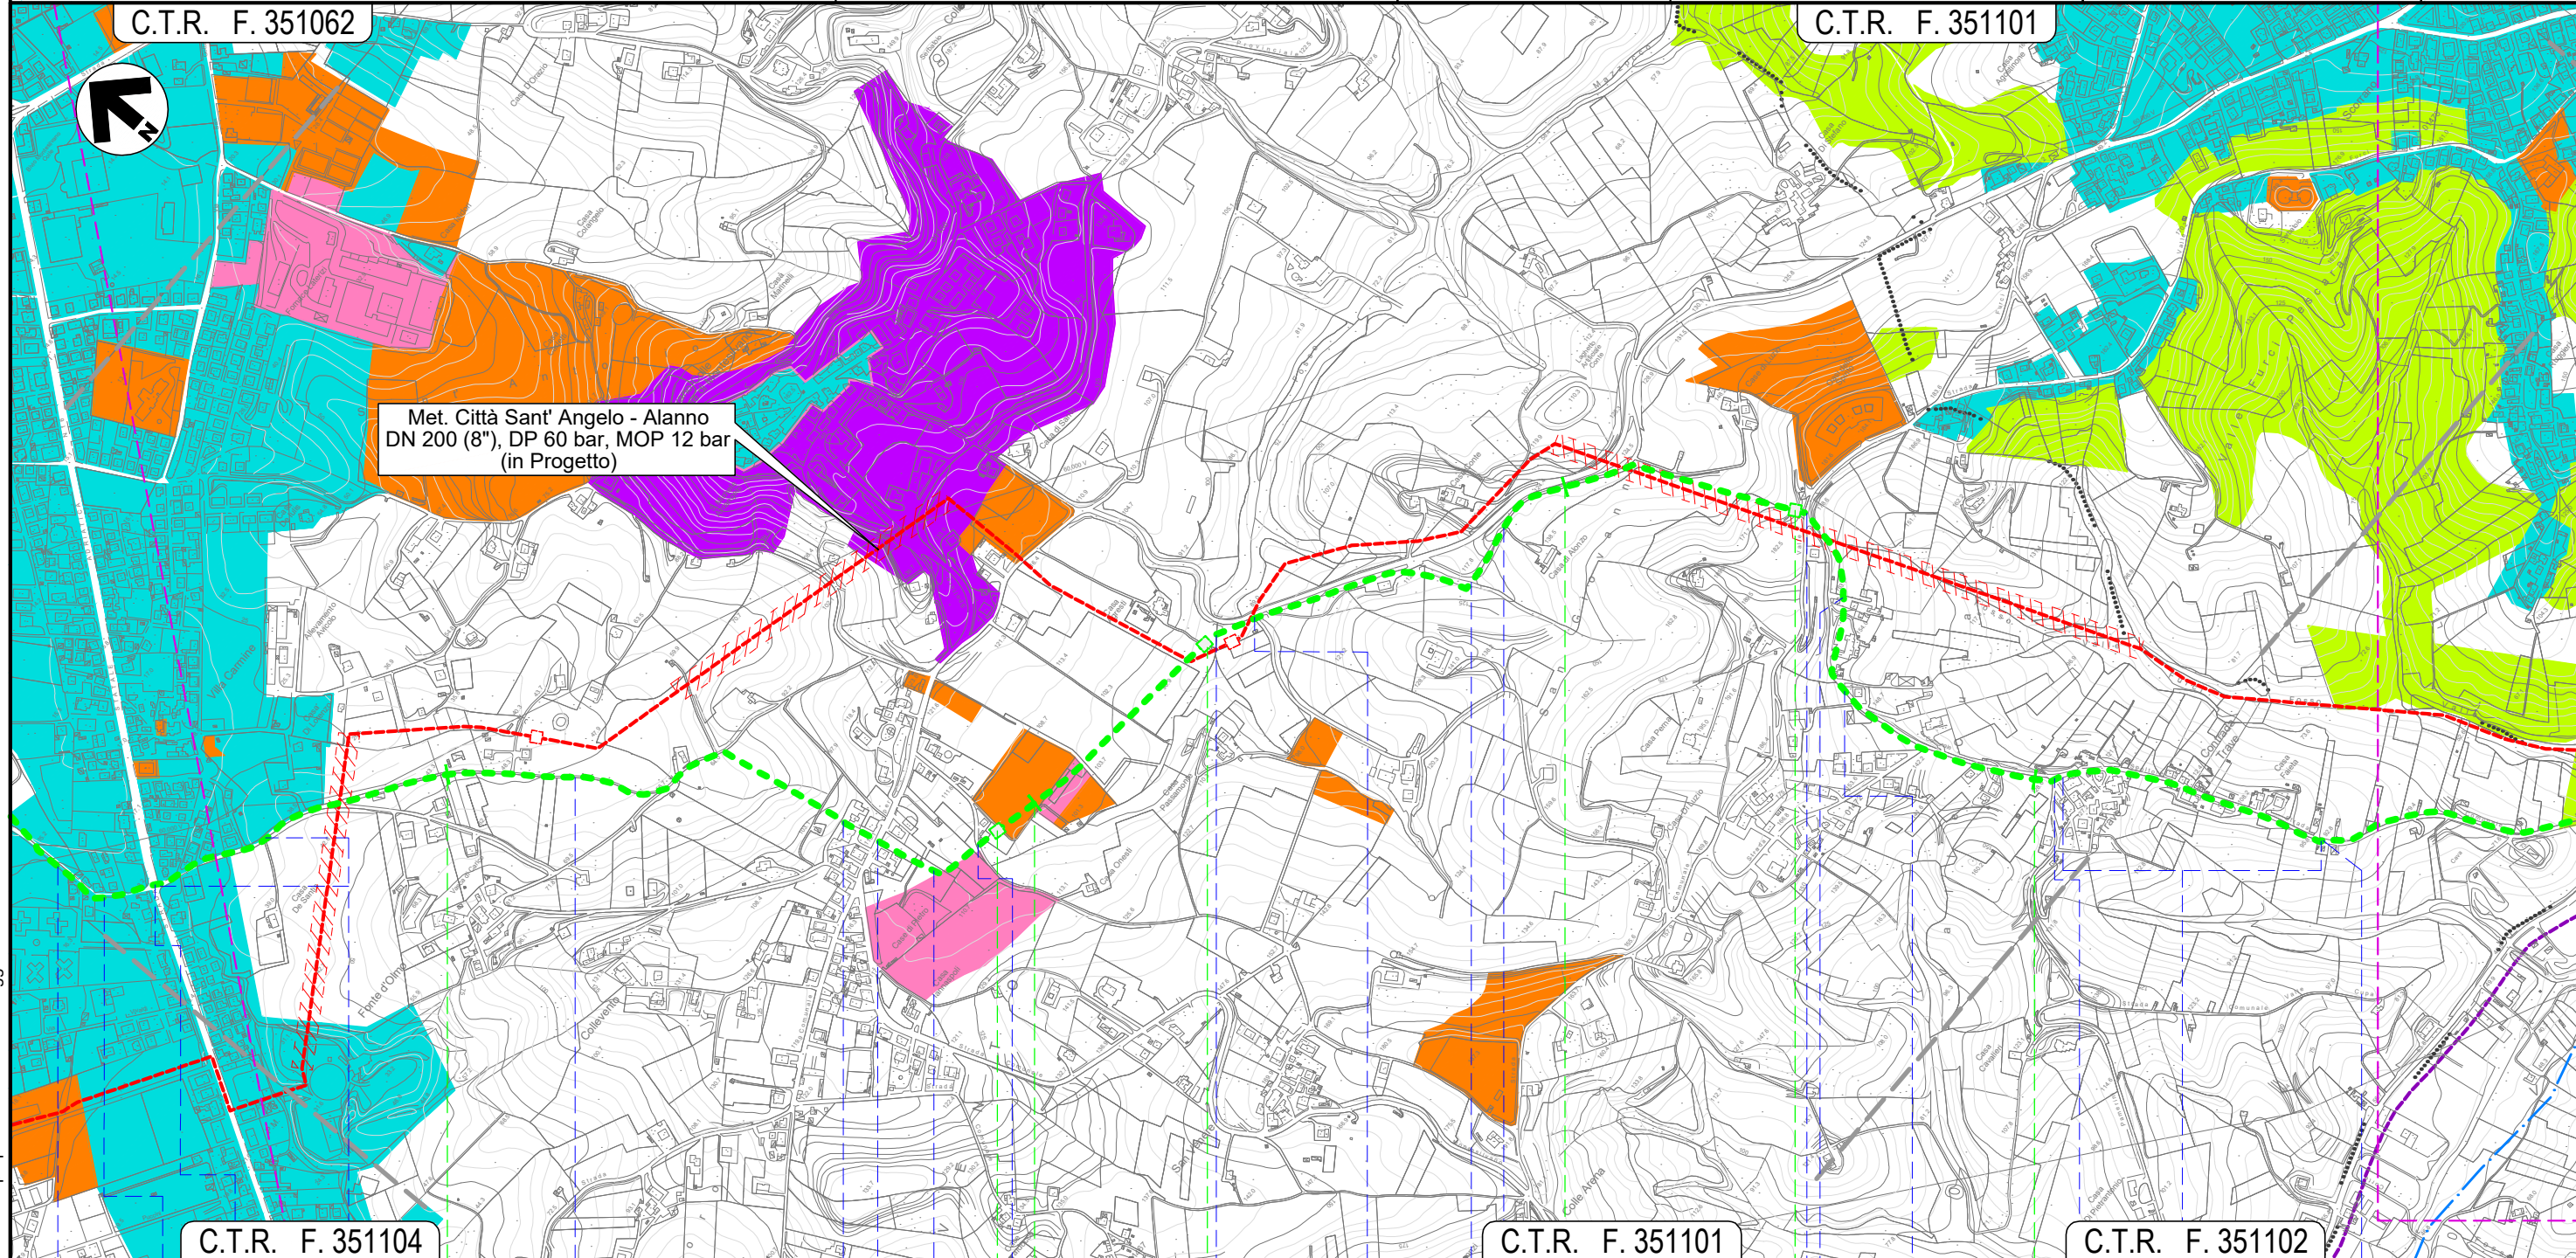

Il presente disegno e' di proprieta' aziendale - La Societa' tutelera' i propri diritti a termine di legge.

MONTESILVANO
PESCARA

- Via Tamigi (percorrenza)
- Fosso intubato
- Via Vestina
- Via Fratelli Cervi (percorrenza)
- Via Fonte d'Olmo Est (percorrenza)
- Strada priv. asfaltata
- S.P. n.25
- Piazzale asf. priv.
- Strada da Denominare 15
- Fosso Mazzocco
- Strada C. San Giovanni
- Fosso
- Strada priv. asfaltata
- Via Giorgio La Pira
- Strada priv. asfaltata
- Strada Da Denominare N.32 (percorrenza)
- Strada asfaltata
- Strada Da Denominare N.32 (percorrenza)
- Strada Da Denominare N.32

NODO 6457


NODO 6460

NODO 6470

METANODOTTO CITTA' SANT'ANGELO - ALANNO


Dismissione Condotta Esistente
CARTA MOSAICO DEI PRG

Quadro d'unione

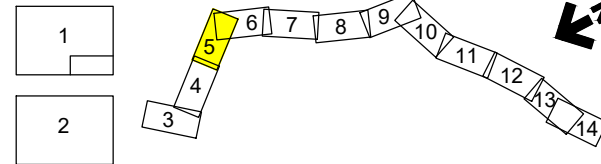

0	11/02/22	EMISSIONE PER ENTI	DEL VECCHIO	FRANCESCO	BANCI
REV.	DATA	DESCRIZIONE	ELABORATO	VERIFICATO	APPROVATO
		Progettista	5719-001		
			D-PG-D-1012		

Foglio
5
di 14
Scala
1:10.000

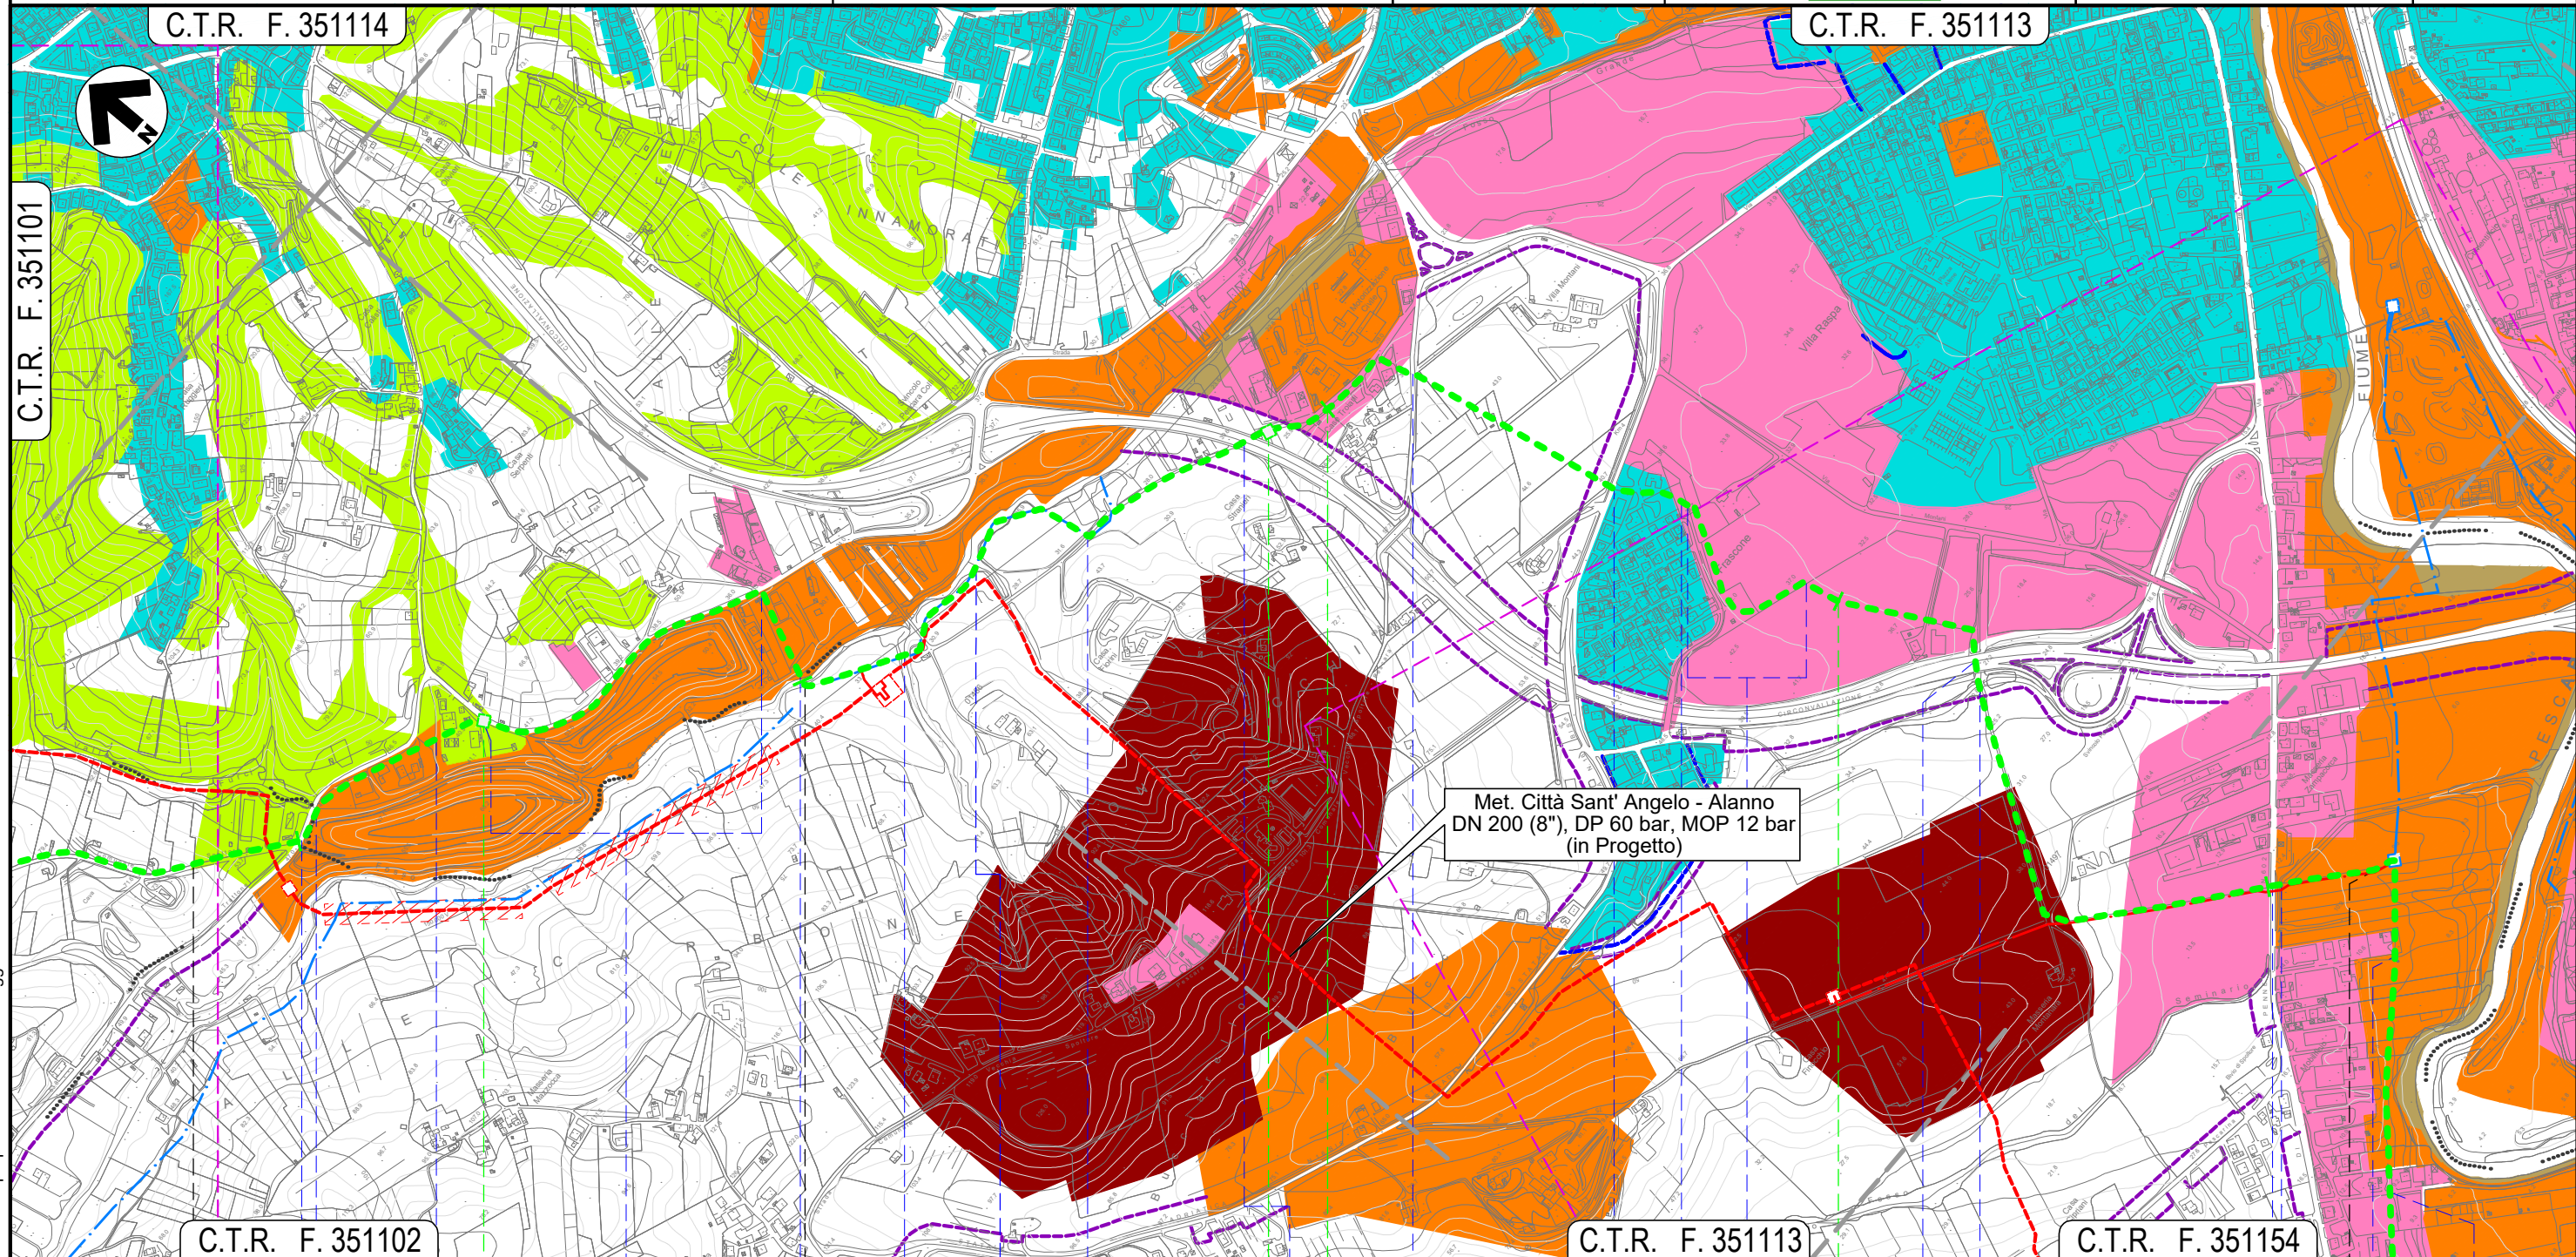



Il presente disegno e' di proprieta' aziendale - La Societa' tutelera' i propri diritti a termine di legge.

8	9	10	11	12
MONTESILVANO	PESCARA	PESCARA	SPOLTORE	
Strada Comunale Prati Fosso Valle Furci Fosso Strada Com. Prati (percorrenza) Fosso Grande Fosso Fosso Via Fonte Vecchia		S.S. n.714 Via Valle Carbone S.R. n.16 bis Via Vasto strada priv. asfaltata (percorrenza) S.S. n.714 Fosso		S.R. n.602 Fosso del Seminario Viale Europa Via Tenna
NODO 6490		NODO 6495		NODO 6500

METANODOTTO CITTA' SANT'ANGELO - ALANNO

Dismissione Condotta Esistente
CARTA MOSAICO DEI PRG

Quadro d'unione

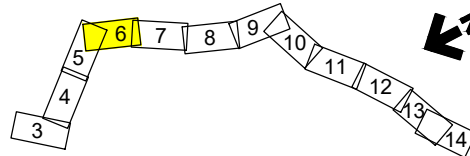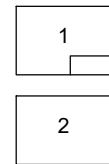

0	11/02/22	EMISSIONE PER ENTI	DEL VECCHIO	FRANCESCO	BANCI
REV.	DATA	DESCRIZIONE	ELABORATO	VERIFICATO	APPROVATO
		Progettista	5719-001		
			D-PG-D-1012		




Foglio
6
di 14
Scala
1:10.000

C.T.R. F. 351113

C.T.R. F. 351154

C.T.R. F. 351153

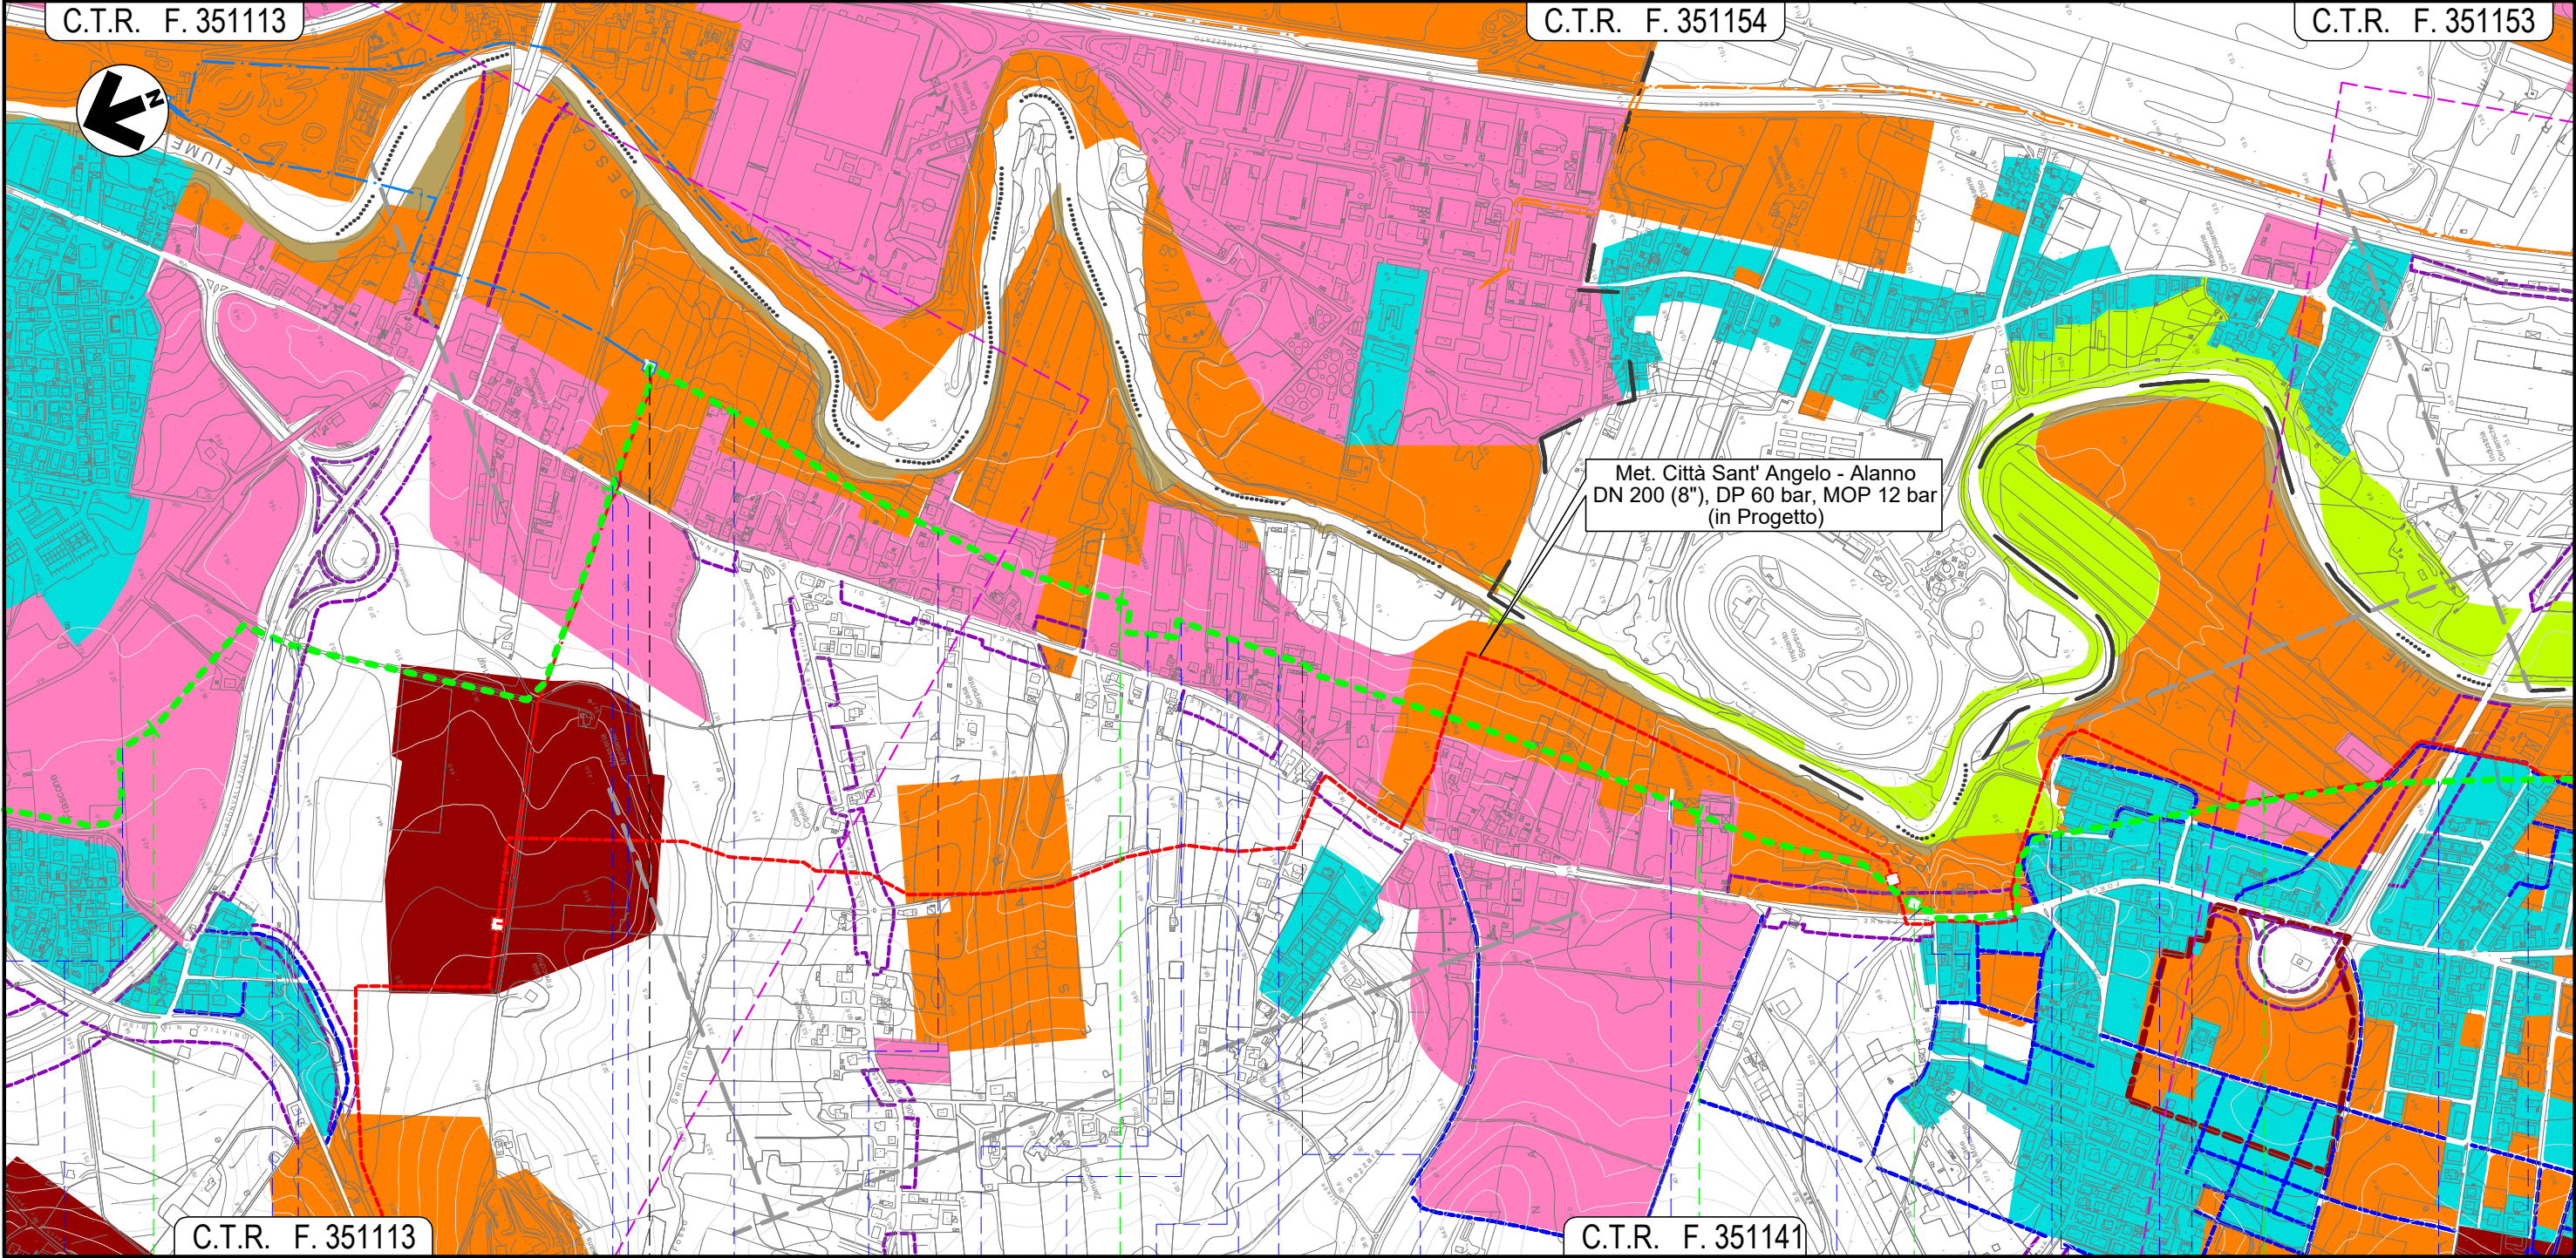

C.T.R. F. 351113

C.T.R. F. 351141

11



12

13

14

15

SPOLTORE
PESCARA

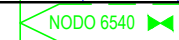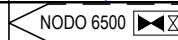


- strada priv. asfaltata (percorrenza)
- S.S. n.714
- Fosso
- S.R. n.602
- Fosso del Seminario
- Viale Europa
- Via Tenna
- Piazzale asf. priv.
- Strada asfaltata
- Piazzale asf. priv.
- Piazzale asf. priv.
- Via Livenza
- Piazzale asf. priv.
- Strada asfaltata
- Fosso intubato
- S.R. n.602 (percorrenza)
- Via Arno
- Via Adda
- Fosso
- Via Mincio
- Via Aterno
- Via Pescara

Il presente disegno e' di proprieta' aziendale - La Societa' tutelera' i propri diritti a termine di legge.

METANODOTTO CITTA' SANT'ANGELO - ALANNO

Dismissione Condotta Esistente
CARTA MOSAICO DEI PRG

Quadro d'unione

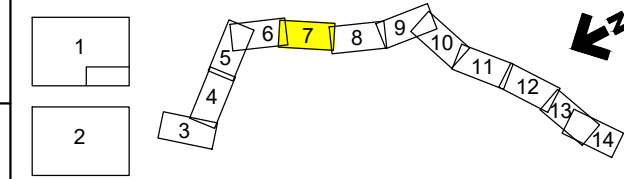


0	11/02/22	EMISSIONE PER ENTI	DEL VECCHIO	FRANCESCO	BANCI
REV.	DATA	DESCRIZIONE	ELABORATO	VERIFICATO	APPROVATO
		Progettista			
			Comm.	5719-001	
			Dis.	D-PG-D-1012	

Foglio
7
di 14
Scala
1:10.000

C.T.R. F. 351153

C.T.R. F. 351142

C.T.R. F. 361021

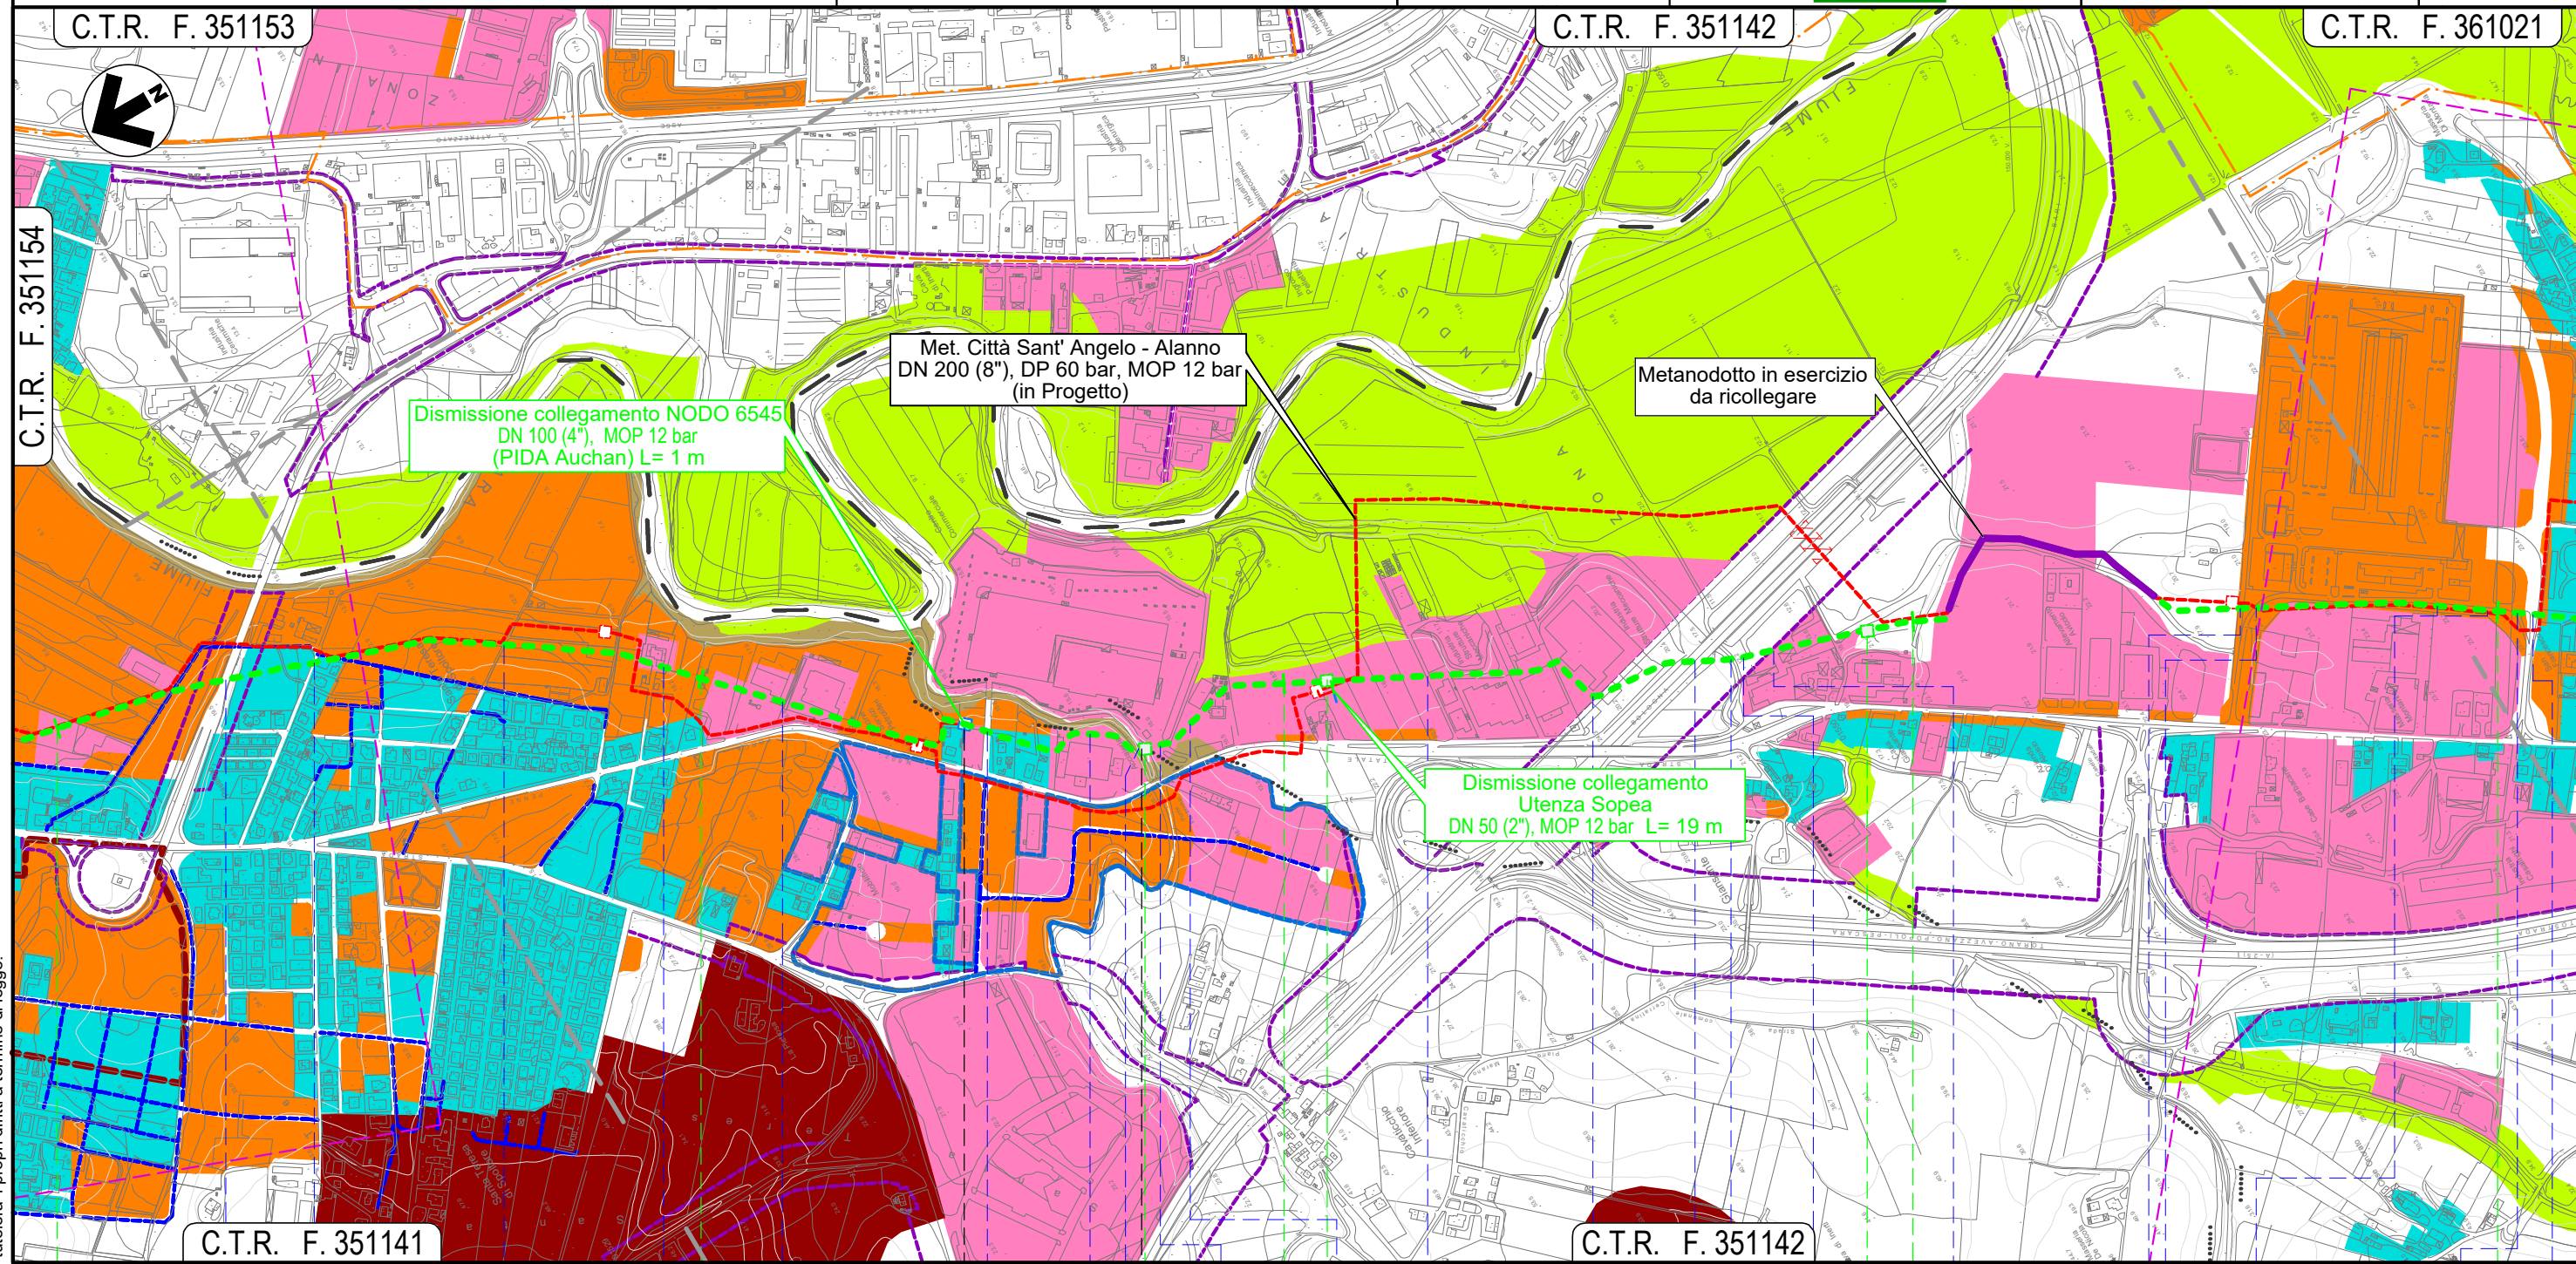

C.T.R. F. 351141


C.T.R. F. 351142

15 16 17 18 19

SPOLTORE

PESCARA

CEPAGATTI

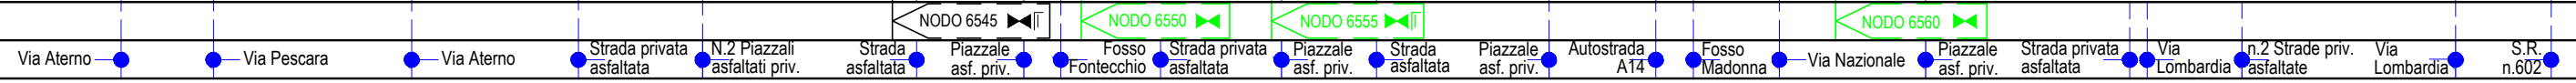


Il presente disegno e' di proprieta' aziendale - La Societa' tutelera' i propri diritti a termine di legge.

METANODOTTO CITTA' SANT'ANGELO - ALANNO

Dismissione Condotta Esistente
CARTA MOSAICO DEI PRG

Quadro d'unione

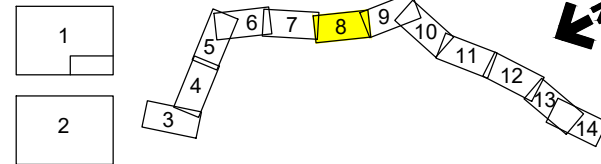


0	11/02/22	EMISSIONE PER ENTI	DEL VECCHIO	FRANCESCO	BANCI
REV.	DATA	DESCRIZIONE	ELABORATO	VERIFICATO	APPROVATO
		Progettista			
			Comm.	5719-001	
			Dis.	D-PG-D-1012	

Foglio
8
di 14
Scala
1:10.000

C.T.R. F. 361021

C.T.R. F. 361022

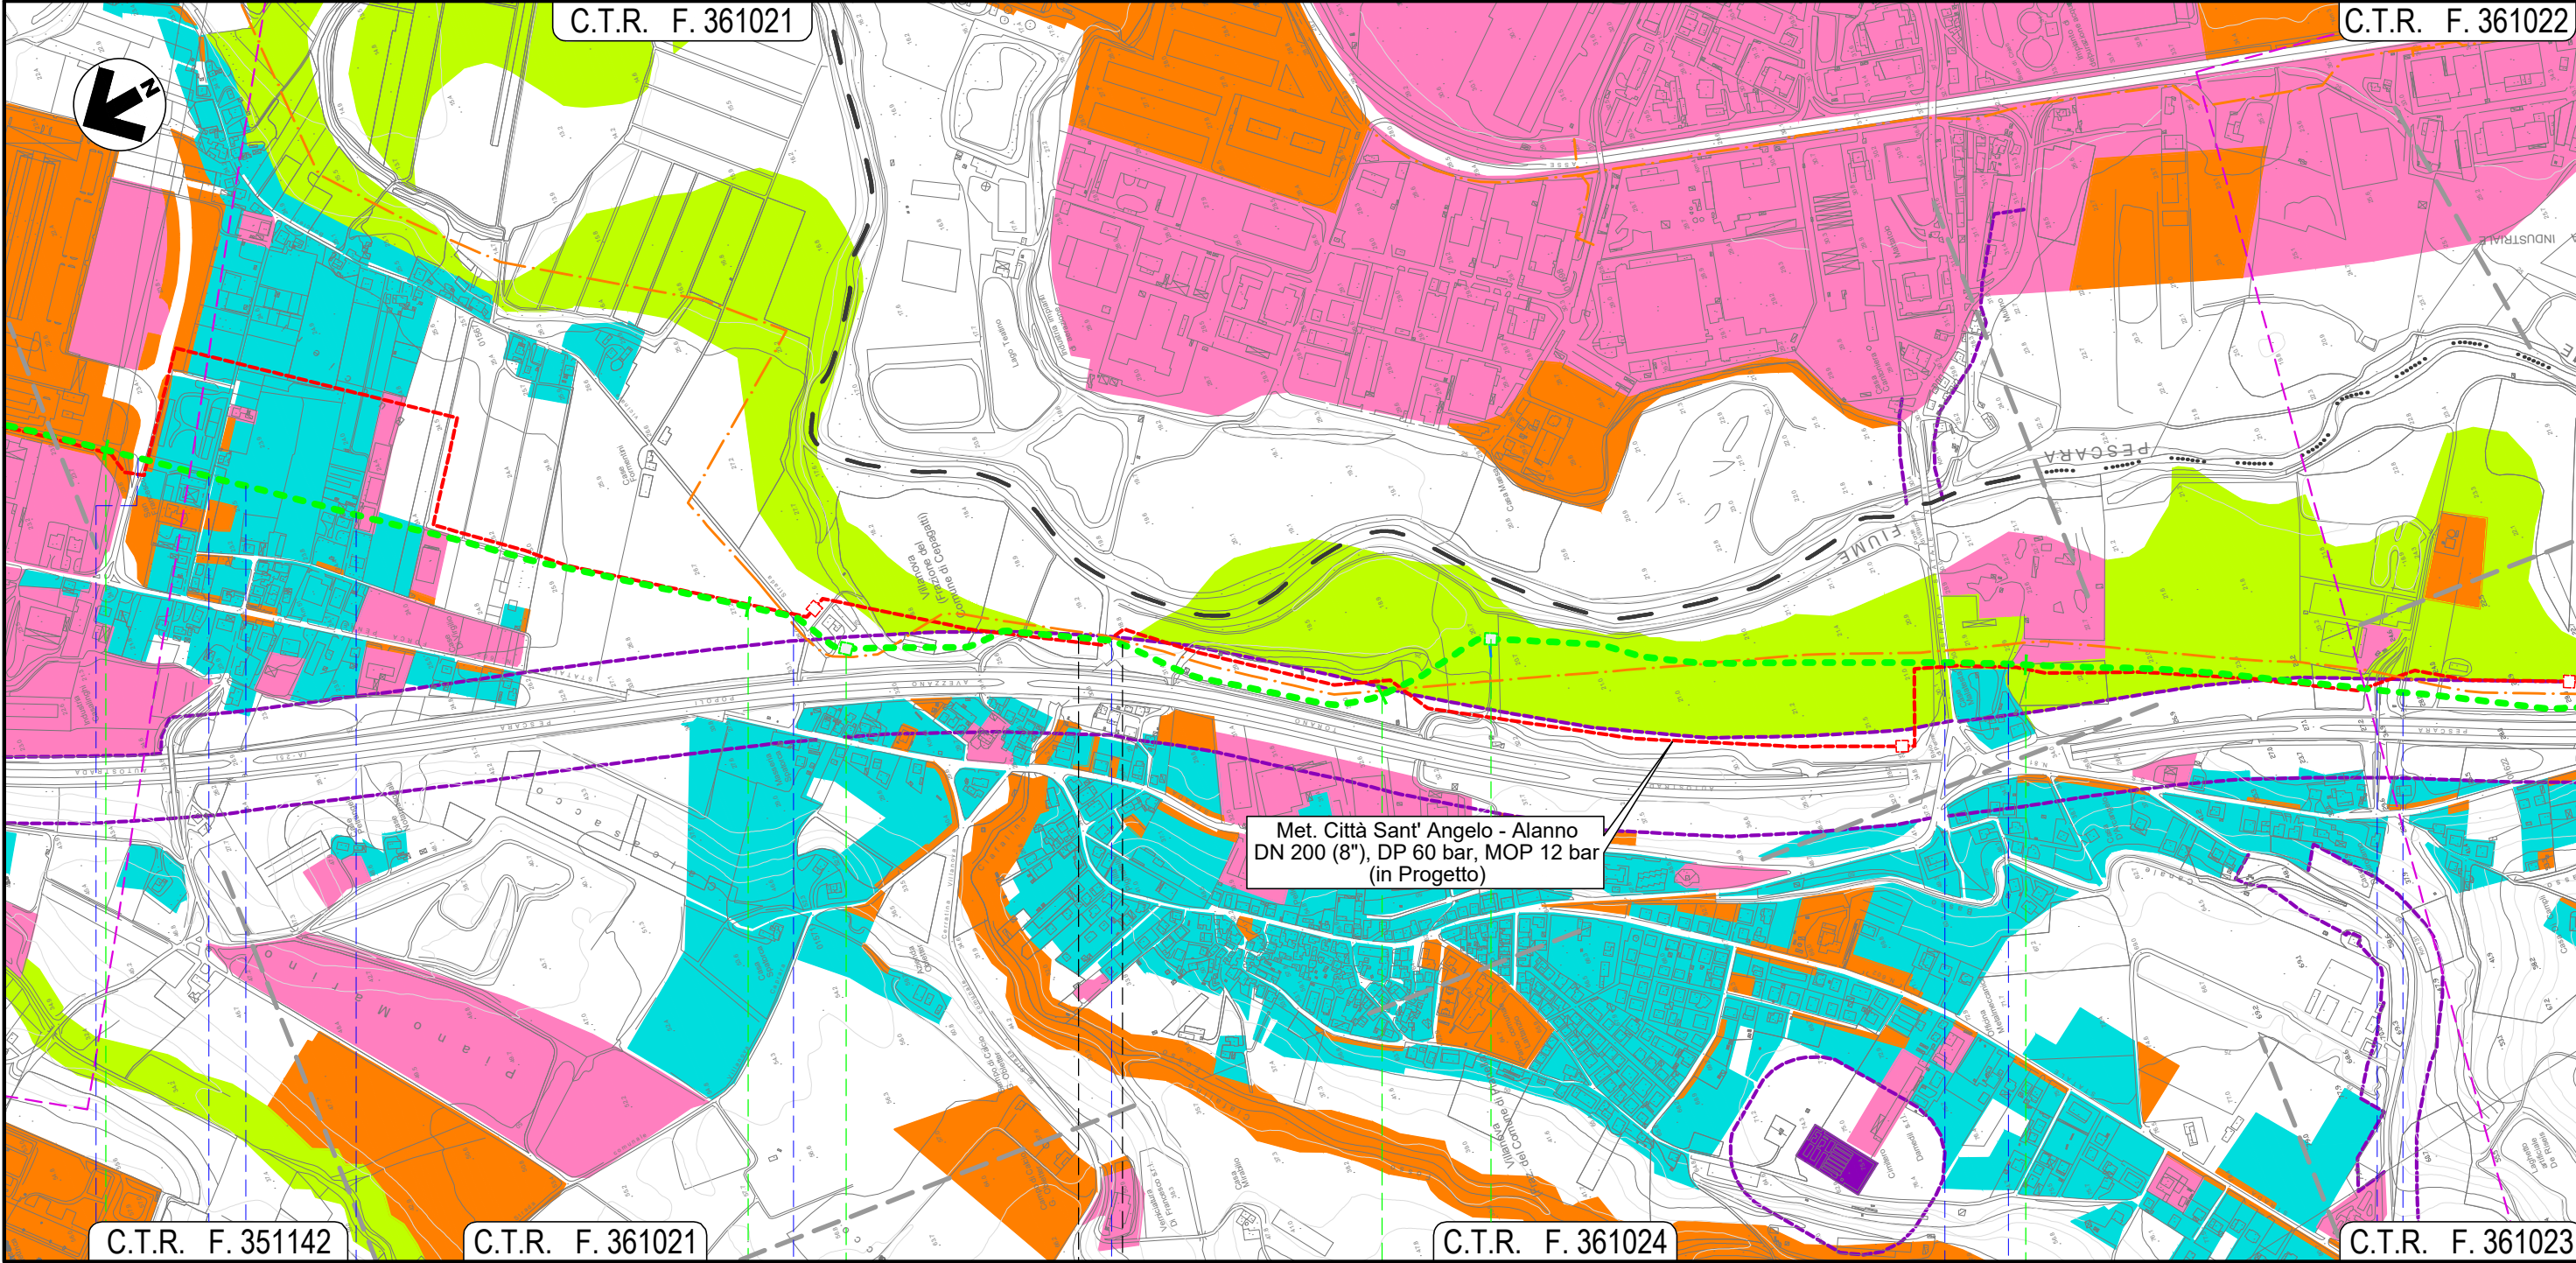

Met. Città Sant' Angelo - Alanno
DN 200 (8"), DP 60 bar, MOP 12 bar
(in Progetto)

C.T.R. F. 351142

C.T.R. F. 361021

C.T.R. F. 361024

C.T.R. F. 361023


19	20	21	22
CEPAGATTI	CHIETI	CEPAGATTI	
PESCARA	CHIETI	PESCARA	
S.R. n.602	Via Lombardia	Via Lazio	Via Lazio
	Via Piemonte	Fosso Cialfano	S.S. n.81
	NODO 6570	NODO 6580	Via Aterno
			Strada asfaltata
			Fosso

Il presente disegno e' di proprieta' aziendale - La Societa' tutelera' i propri diritti a termine di legge.

METANODOTTO CITTA' SANT'ANGELO - ALANNO

Dismissione Condotta Esistente
CARTA MOSAICO DEI PRG


Quadro d'unione

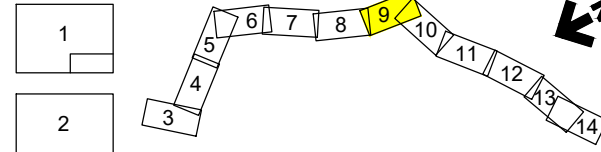

0	11/02/22	EMISSIONE PER ENTI	DEL VECCHIO	FRANCESCONE	BANCI
REV.	DATA	DESCRIZIONE	ELABORATO	VERIFICATO	APPROVATO
		Progettista	Comm. 5719-001		
			Dis. D-PG-D-1012		



Foglio
9
di 14
Scala
1:10.000

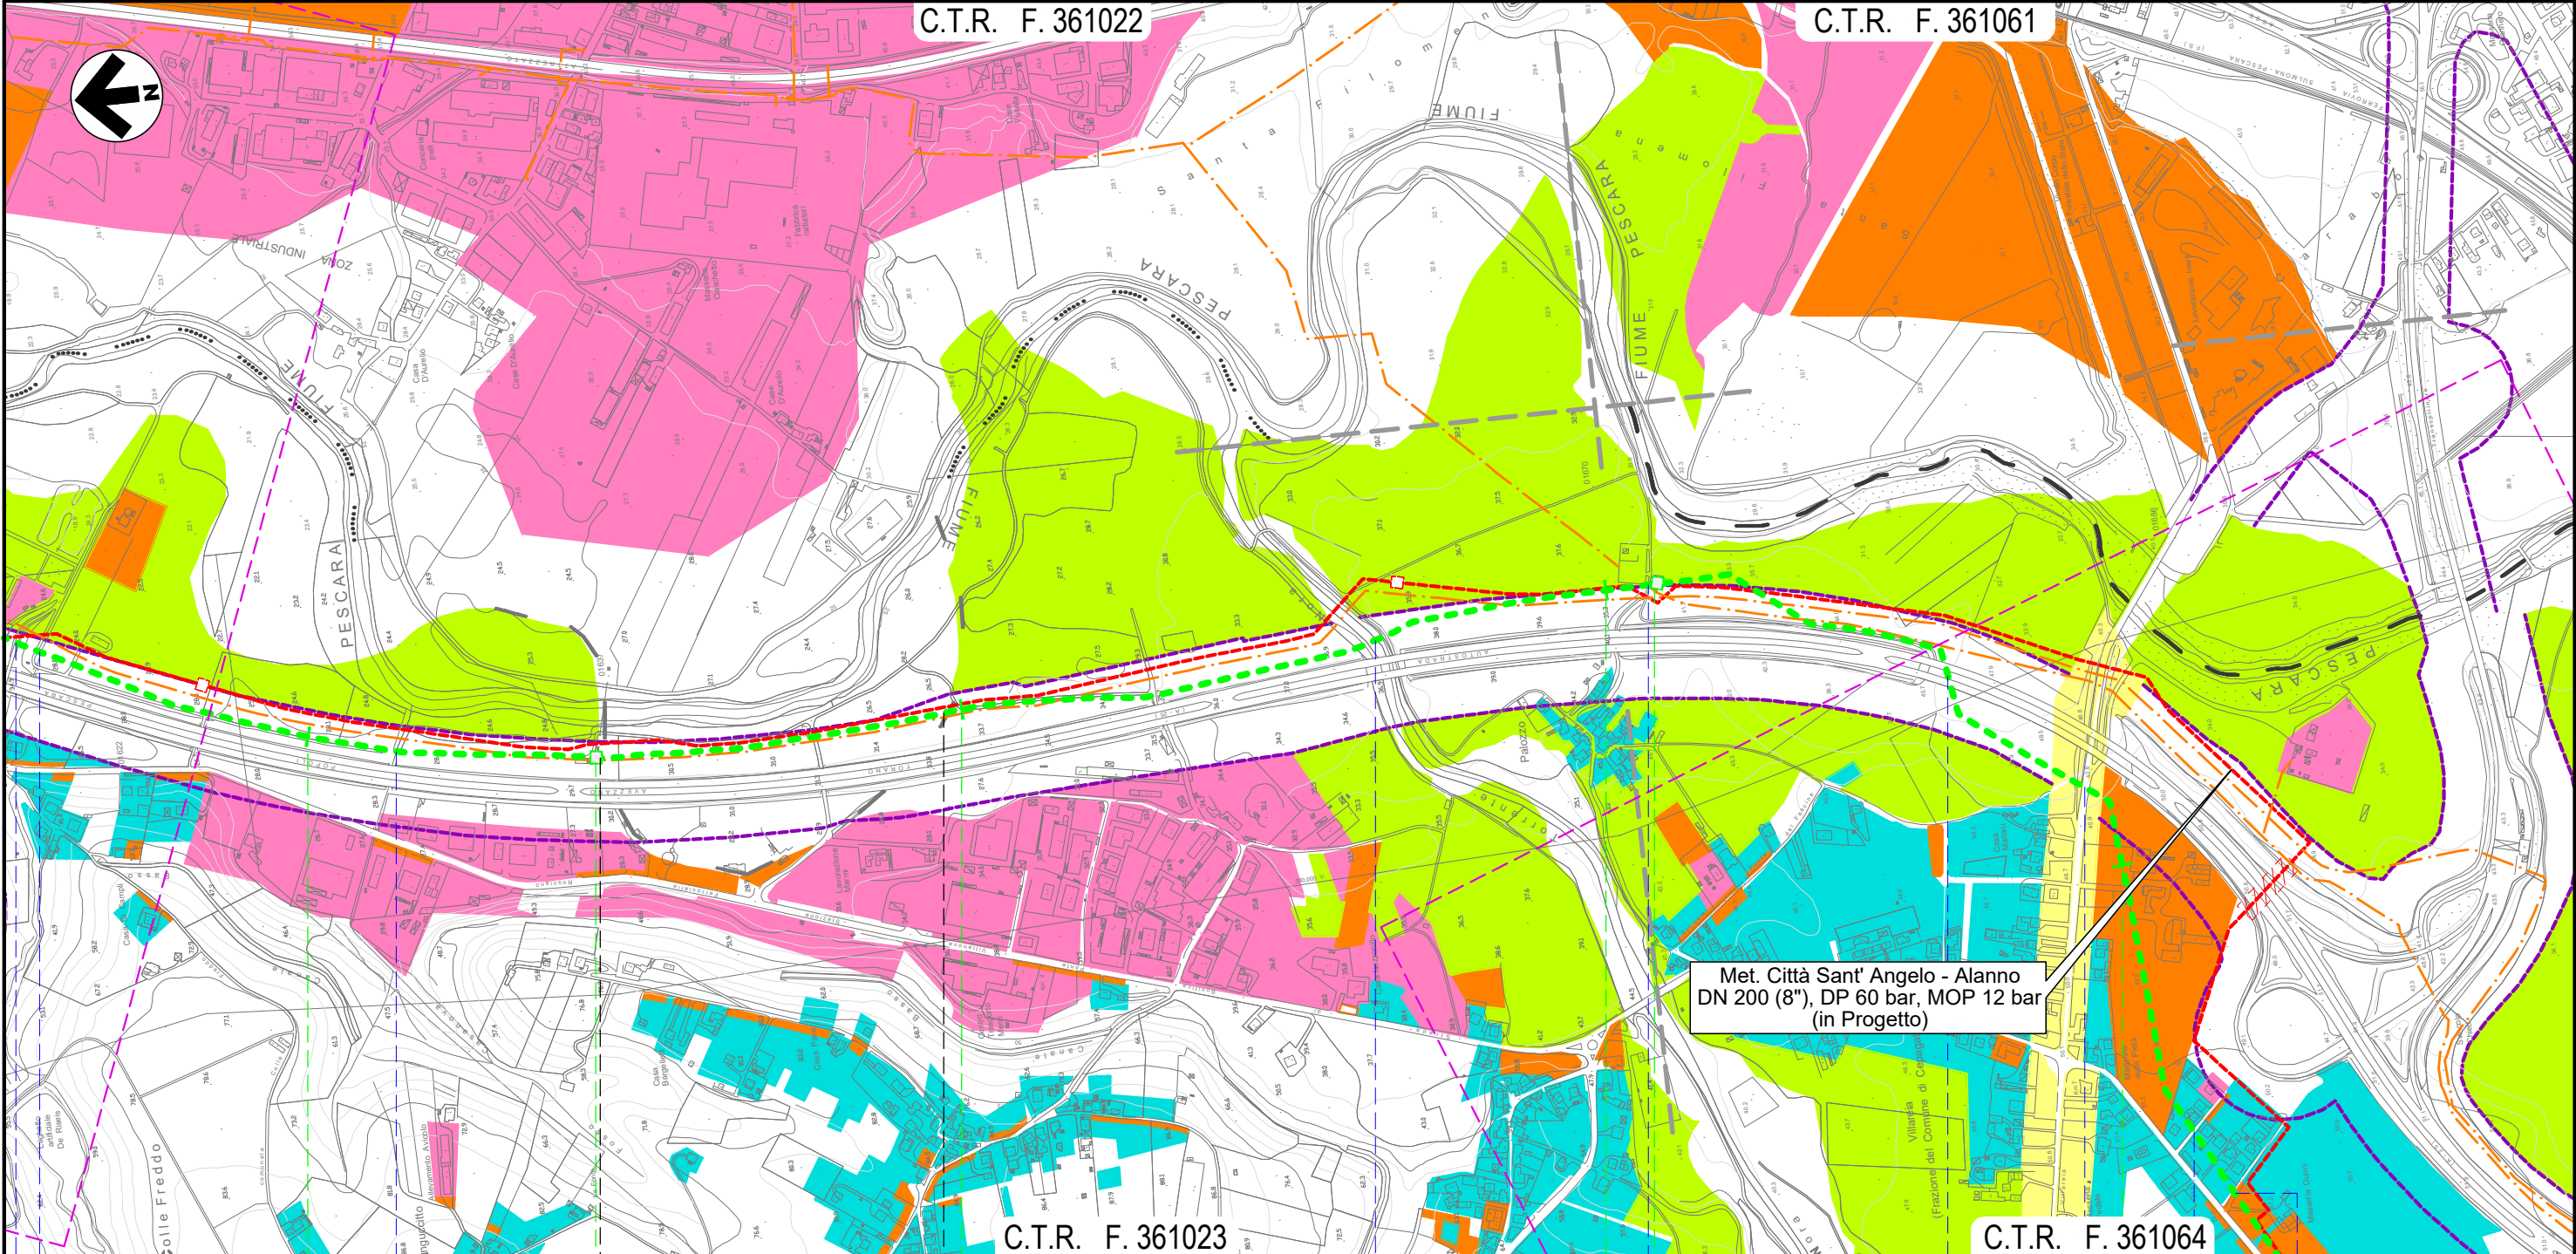

23 24 25 26

CEPAGATTI
PESCARA

CHIETI
CHIETI

CEPAGATTI
PESCARA




- Fosso
- Strada asfaltata
- Fosso
- Torrente Nora
- Strada Contrada Palazzo
- Autostrada A25
- S.P. n. 41
- Via Maria Curie
- Via Natalia Ginzburg

Il presente disegno e' di proprieta' aziendale - La Societa' tutelera' i propri diritti a termine di legge.

METANODOTTO CITTA' SANT'ANGELO - ALANNO

Dismissione Condotta Esistente
CARTA MOSAICO DEI PRG

Quadro d'unione

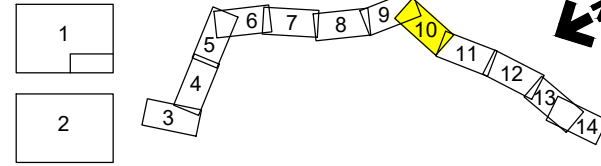


0	11/02/22	EMISSIONE PER ENTI	DEL VECCHIO	FRANCESCONE	BANCI
REV.	DATA	DESCRIZIONE	ELABORATO	VERIFICATO	APPROVATO
		Progettista	5719-001		
			D-PG-D-1012		



Foglio
10
di 14
Scala
1:10.000

C.T.R. F. 361064

C.T.R. F. 361051

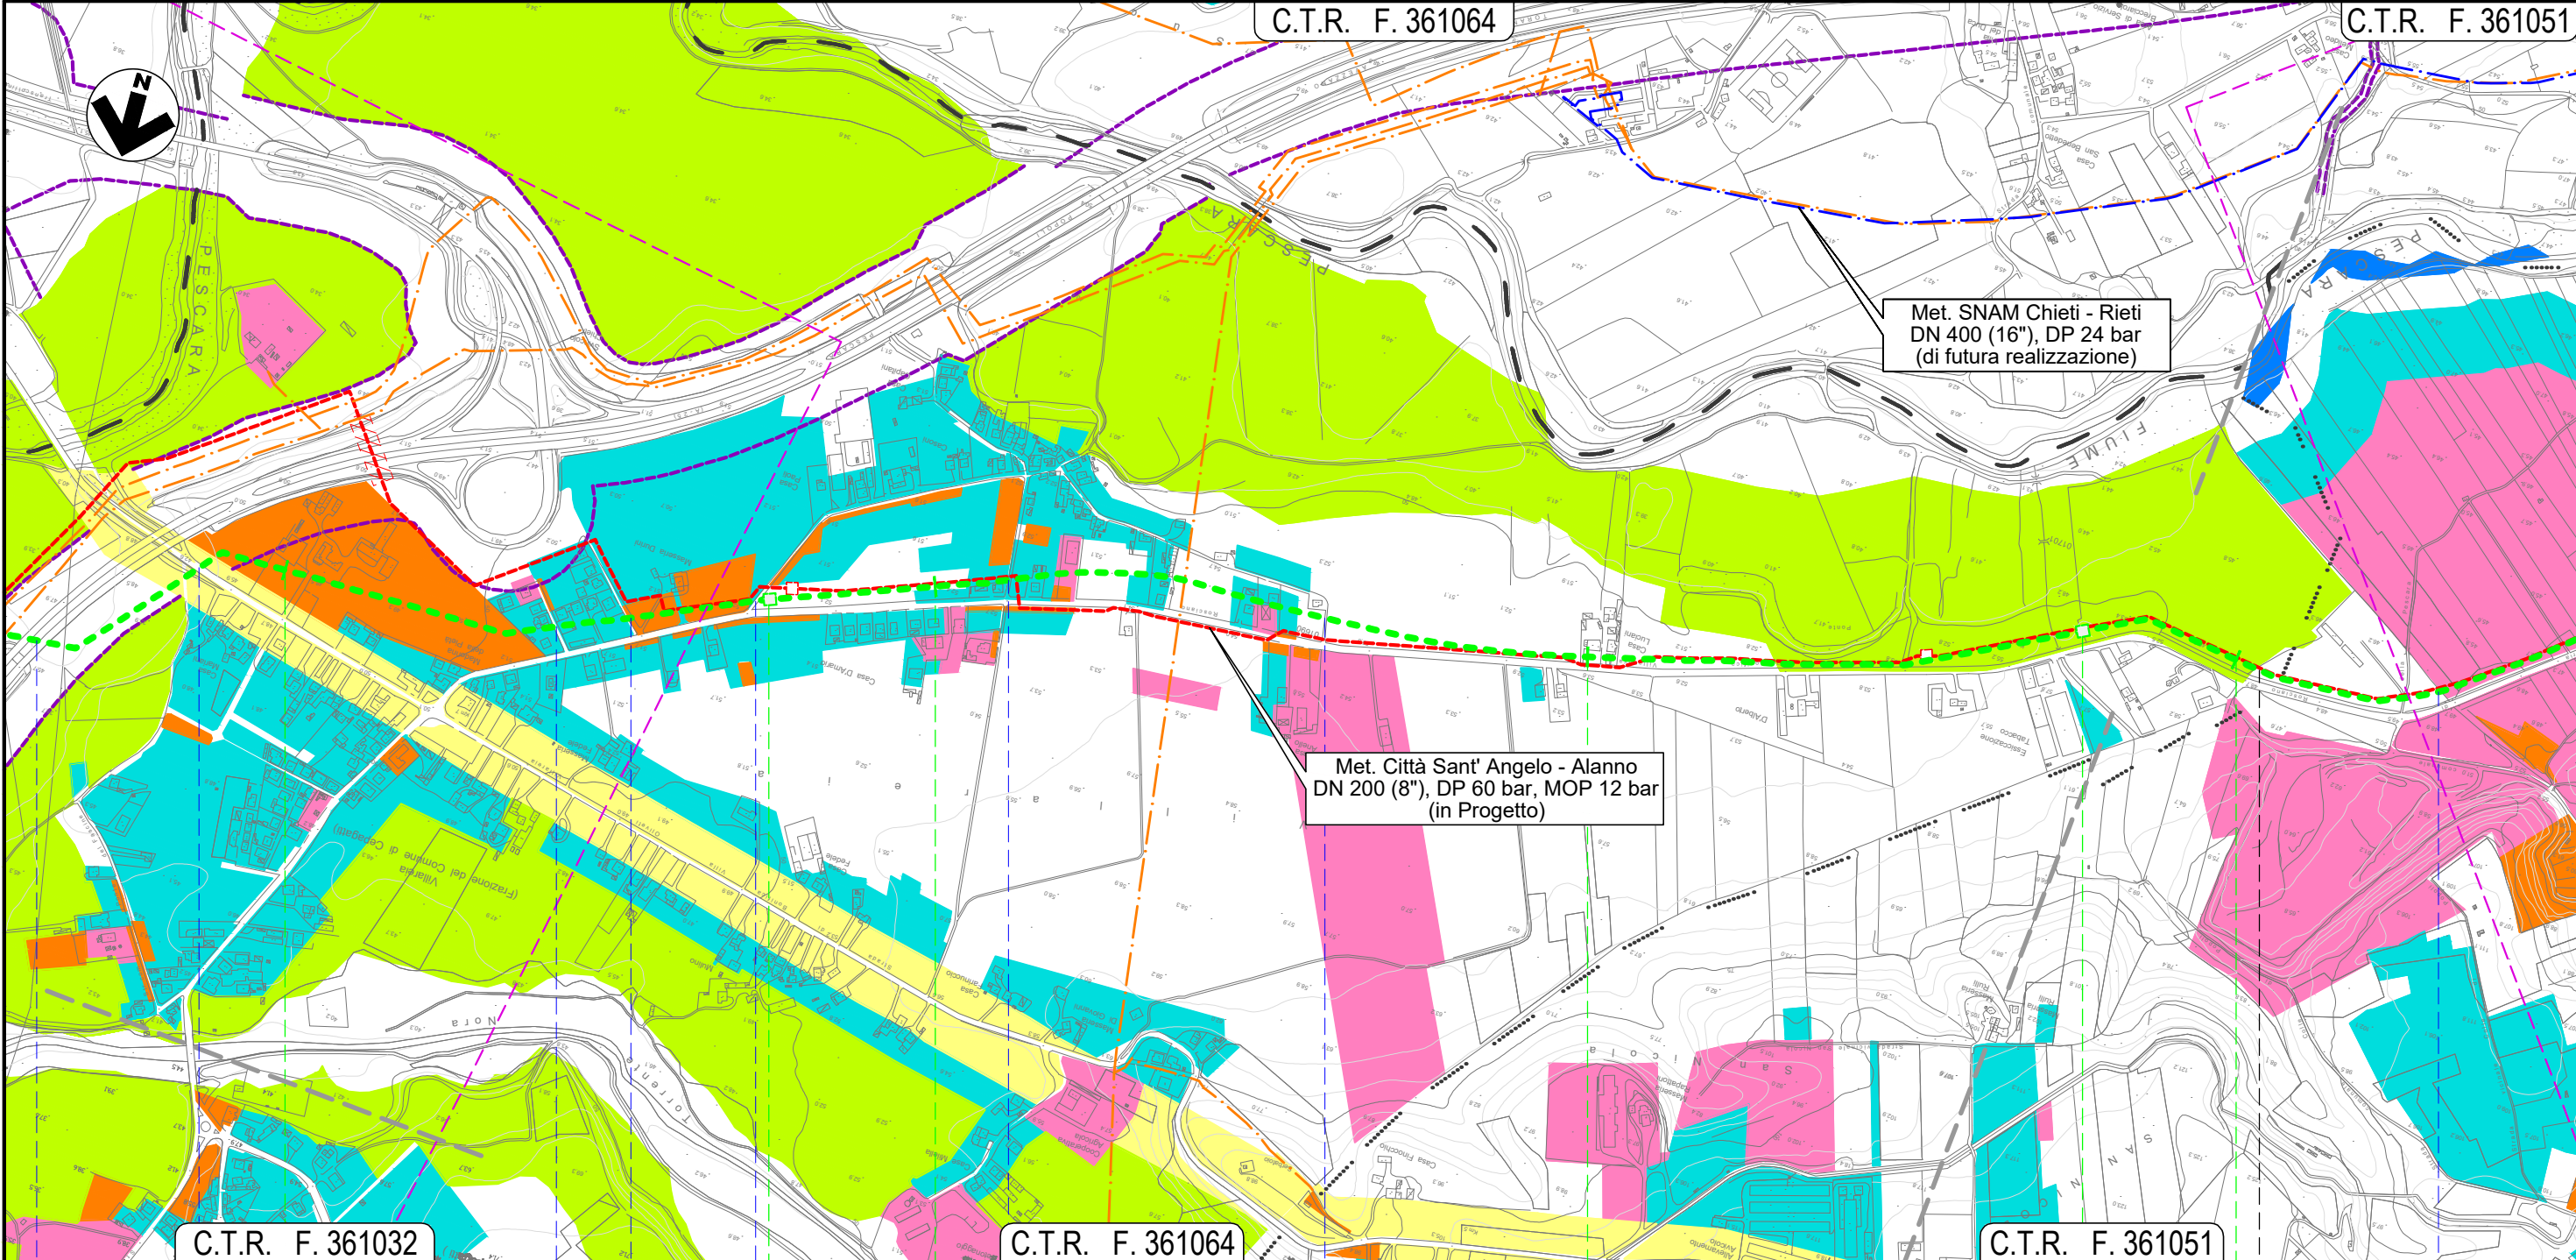

C.T.R. F. 361032

C.T.R. F. 361064

C.T.R. F. 361051

26



27

28

29

CEPAGATTI
PESCARA

ROSCIANO

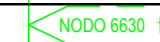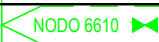

- Autostrada A25
- S.P. n. 41
- Via Maria Curie
- Via Natalia Ginzburg
- Via G. D'Arco
- Via E. Duse
- Via G. D'Arco
- Canale in C.A.

Il presente disegno e' di proprieta' aziendale - La Societa' tutelera' i propri diritti a termine di legge.

METANODOTTO CITTA' SANT'ANGELO - ALANNO

Dismissione Condotta Esistente
CARTA MOSAICO DEI PRG

Quadro d'unione




0	11/02/22	EMISSIONE PER ENTI	DEL VECCHIO	FRANCESCONE	BANCI
REV.	DATA	DESCRIZIONE	ELABORATO	VERIFICATO	APPROVATO
		Progettista	5719-001		
		S.G.I. Società Gasdotti Italia S.P.A.		Dis. D-PG-D-1012	
		Enereco		Scala 1:10.000	

Foglio
12
di 14
Scala
1:10.000

C.T.R. F. 351052

C.T.R. F. 361094

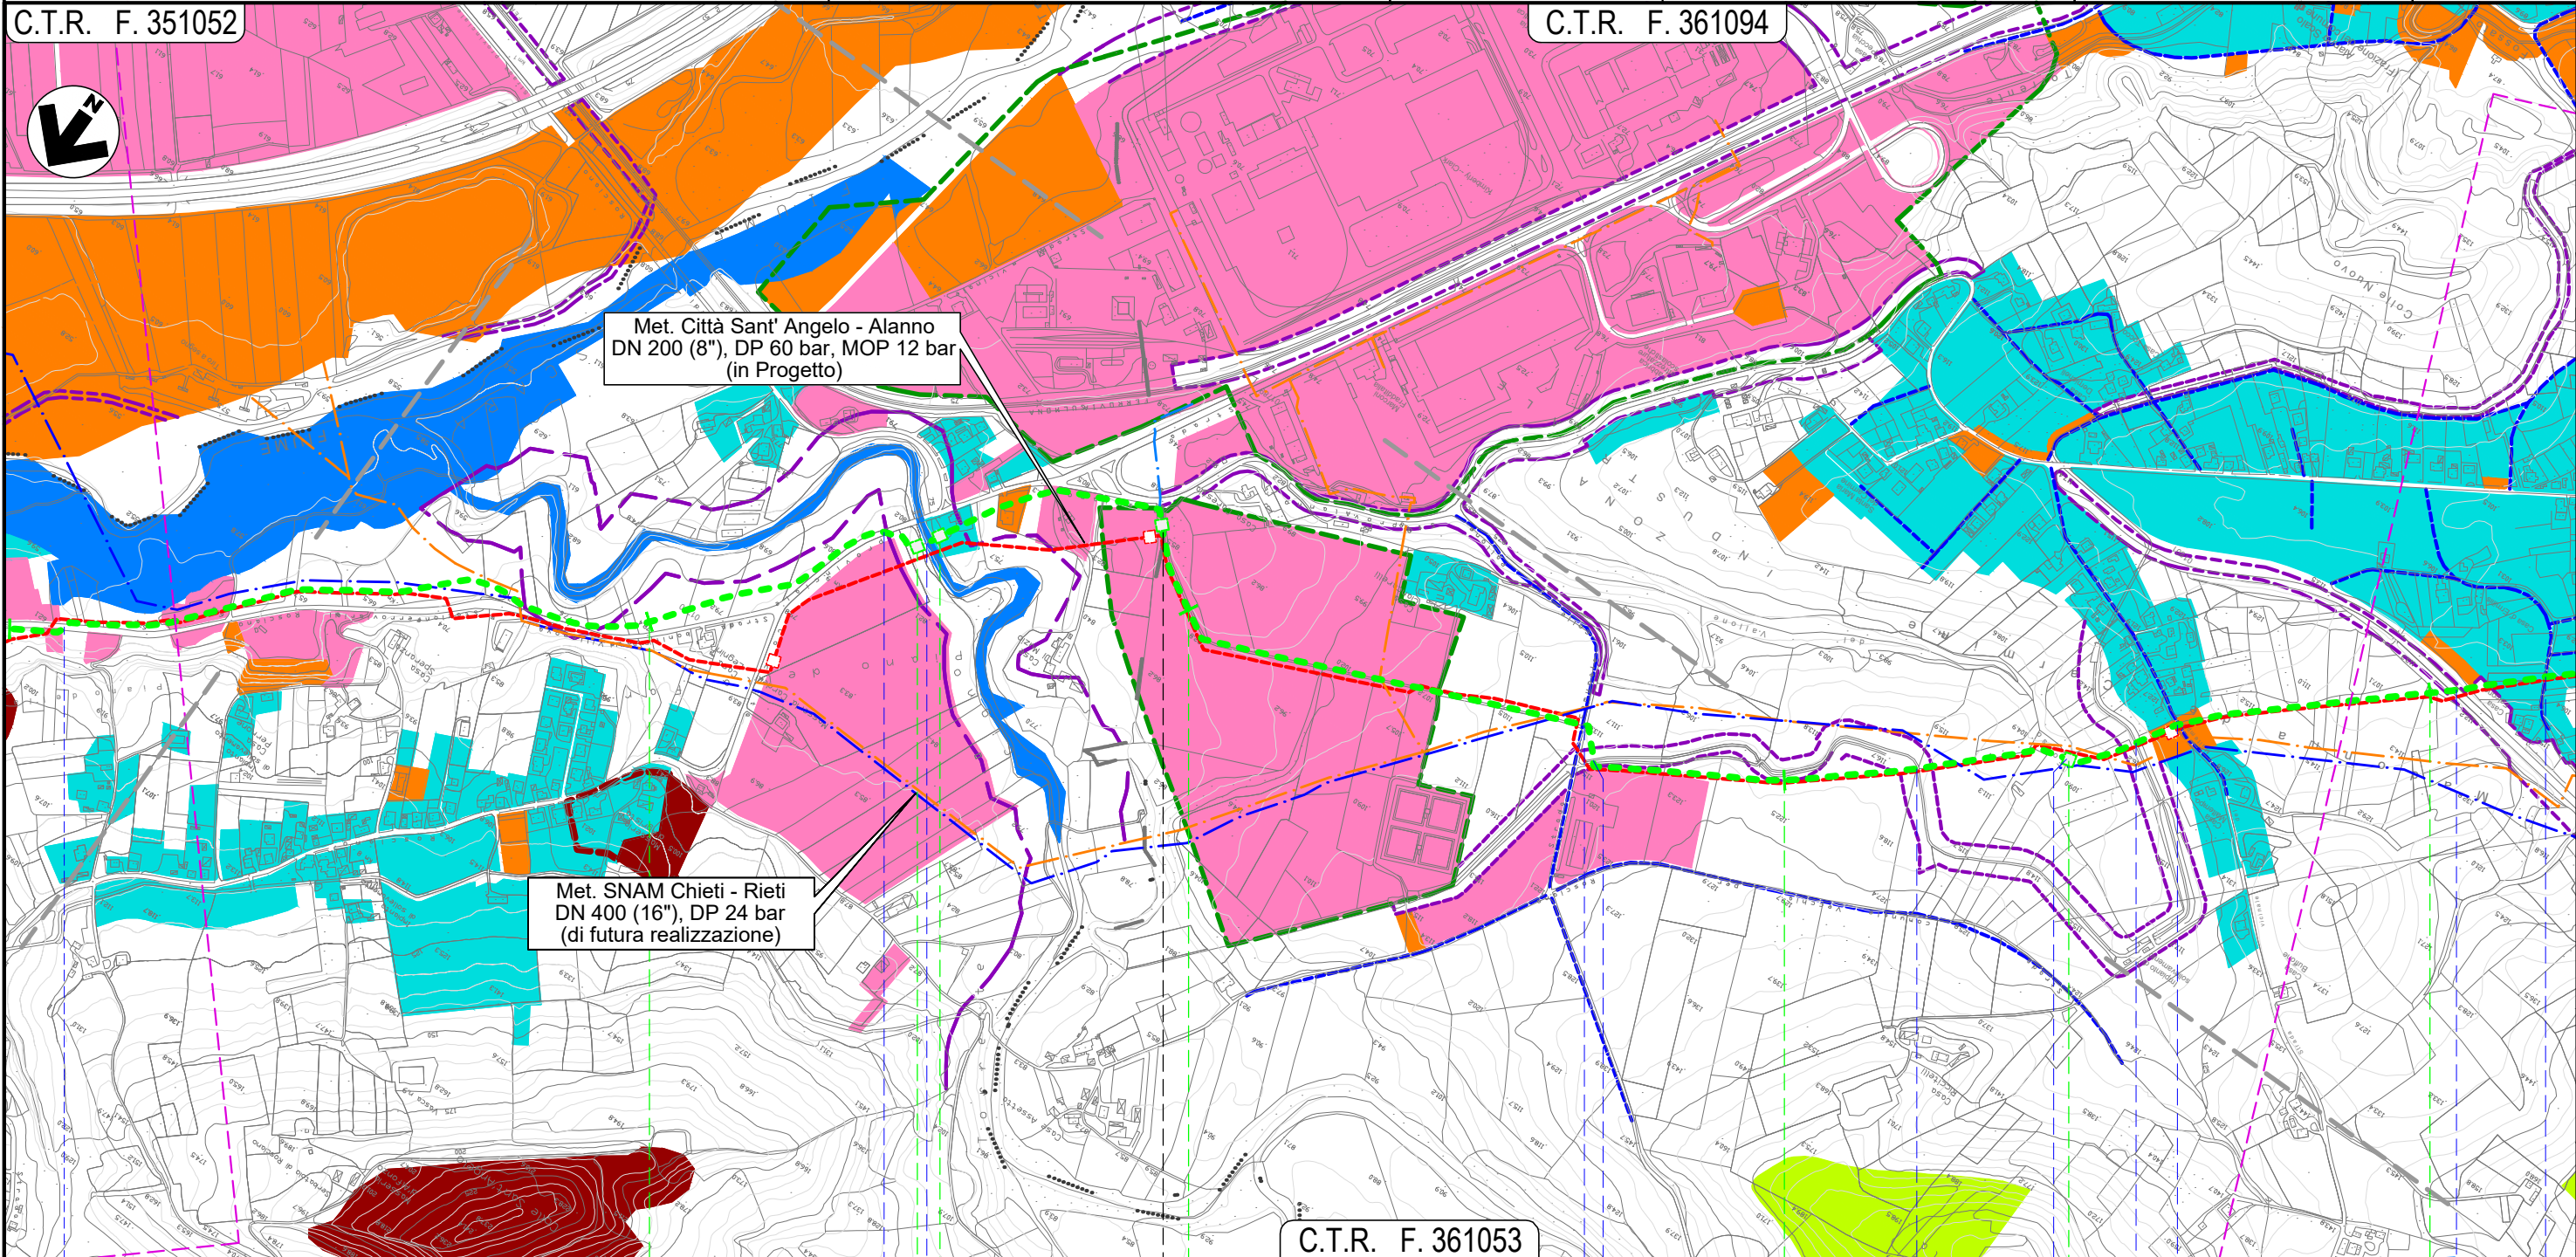

C.T.R. F. 361053

ROSCIANO

PESCARA

ALANNO

S.P. n. 44

S.P. n. 44

Torrente Cigno

Via dei Gelsi

Canale Alto

Canale Alto

Fosso del Vallone

Canale Alto

S.P. n.48

Strada Consortile


Via E. Berling.

Il presente disegno e' di proprieta' aziendale - La Societa' tutelera' i propri diritti a termine di legge.

METANODOTTO CITTA' SANT'ANGELO - ALANNO


Dismissione Condotta Esistente
CARTA MOSAICO DEI PRG

Quadro d'unione

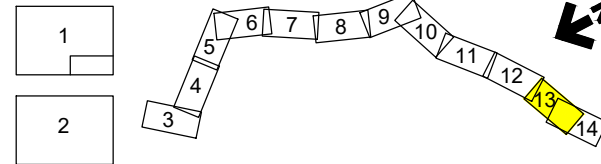

0	11/02/22	EMISSIONE PER ENTI	DEL VECCHIO	FRANCESCONE	BANCI
REV.	DATA	DESCRIZIONE	ELABORATO	VERIFICATO	APPROVATO
		Progettista	5719-001		
			D-PG-D-1012		

Foglio
13
di 14
Scala
1:10.000

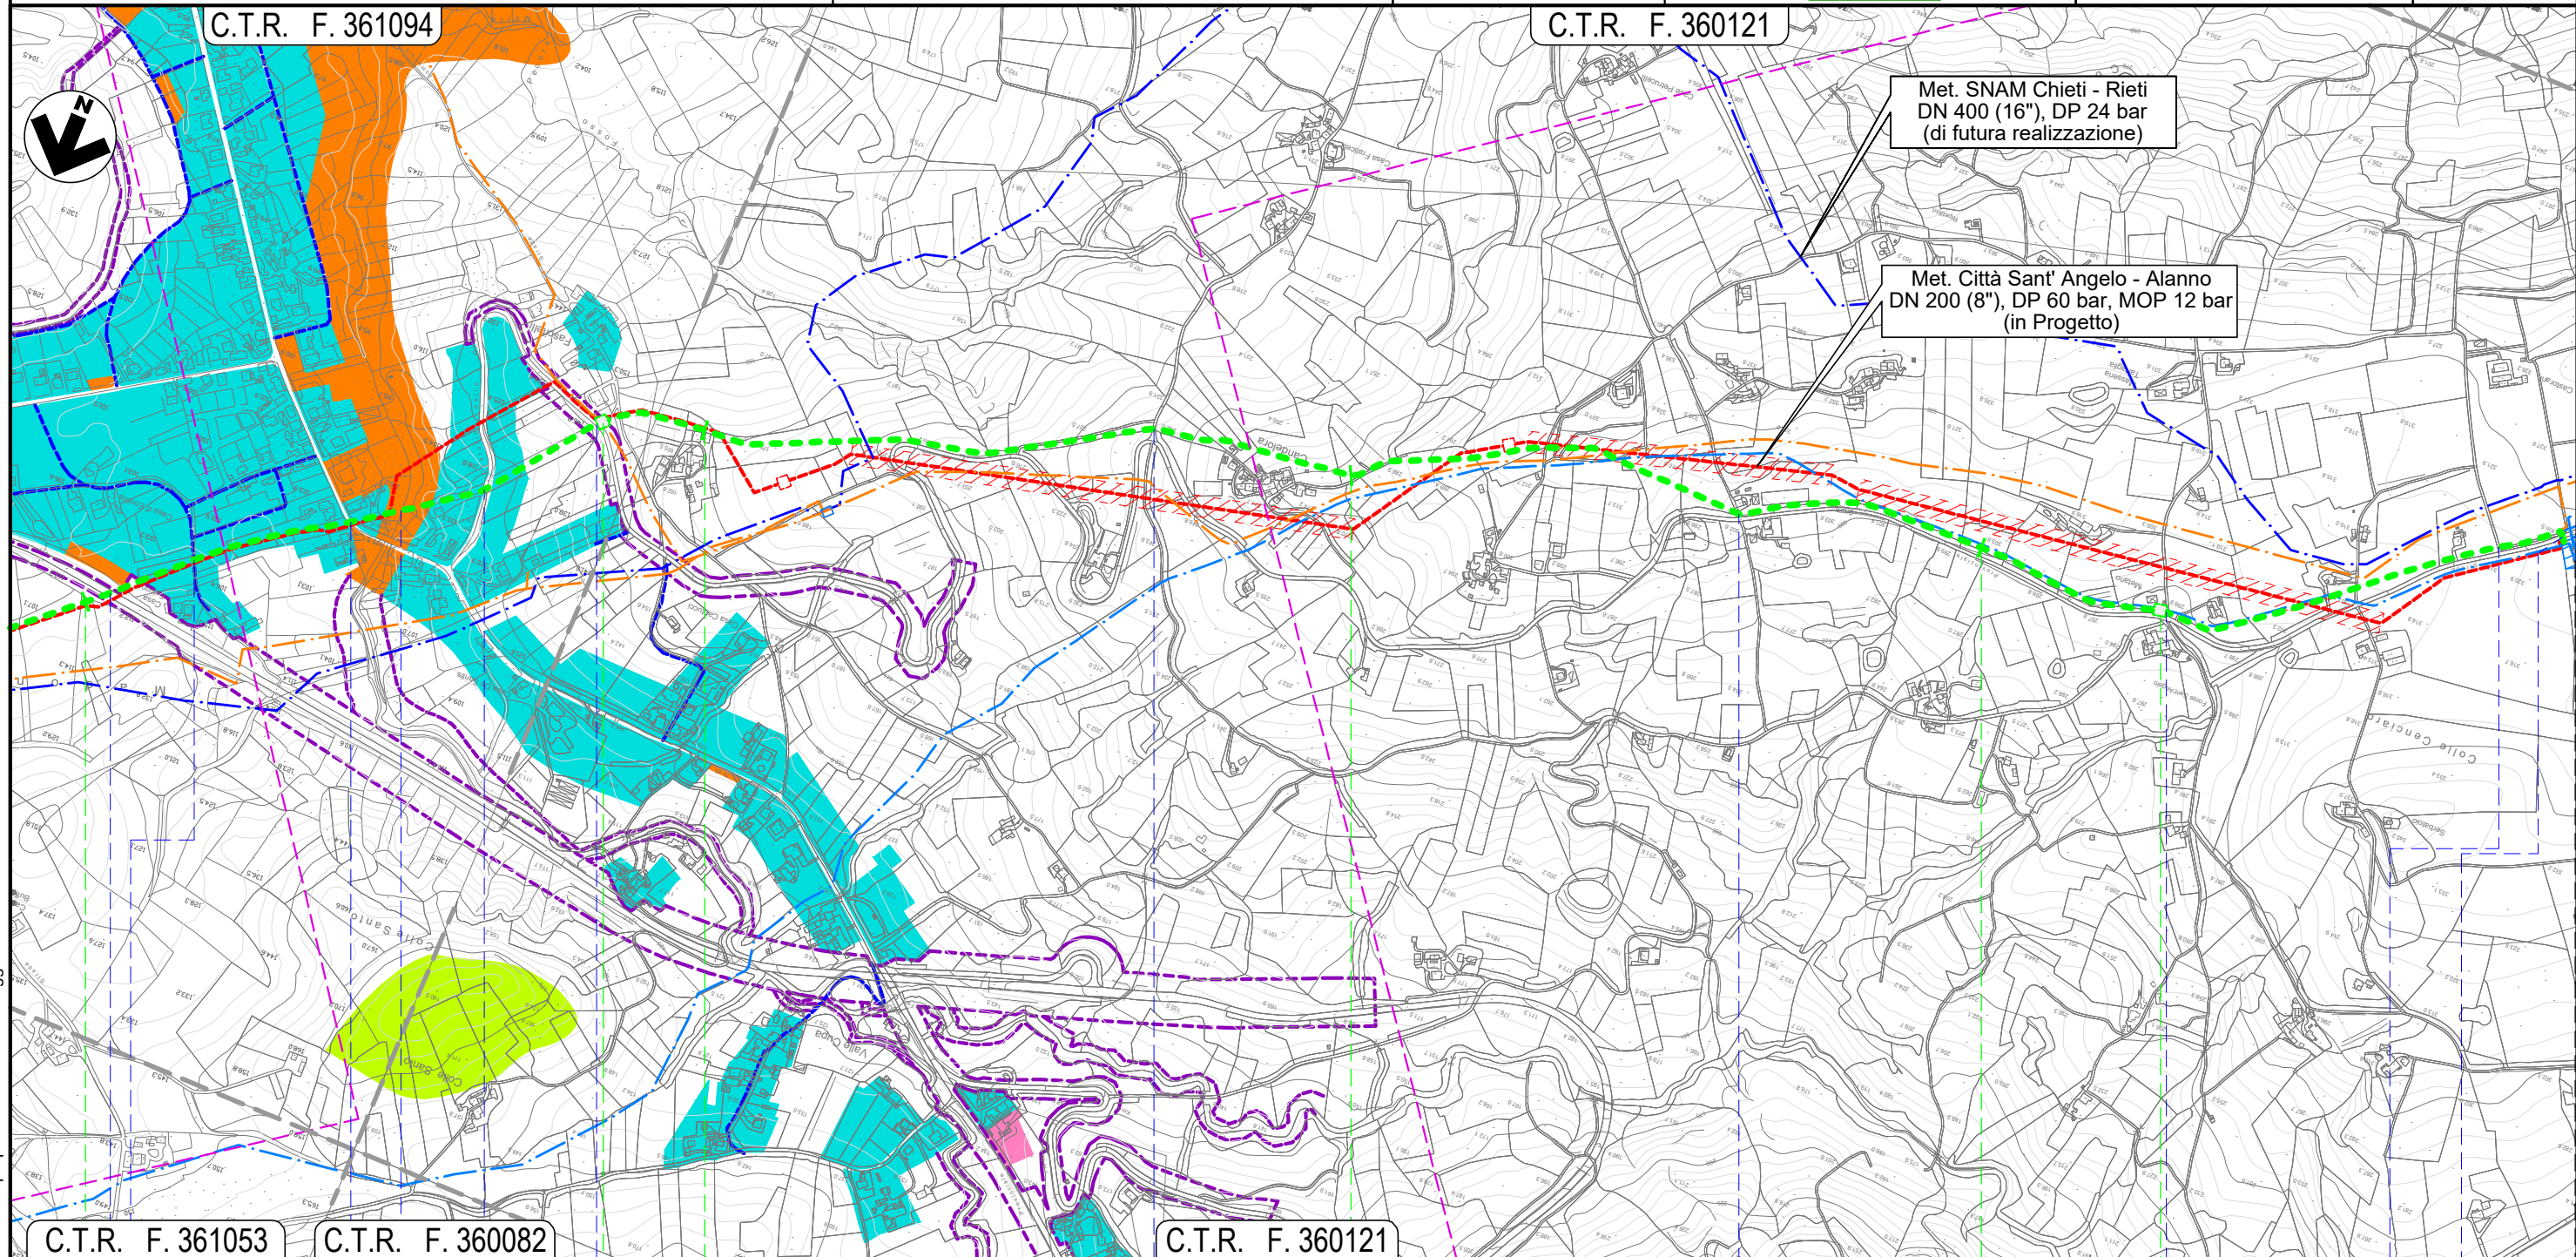

C.T.R. F. 361053

C.T.R. F. 360082

C.T.R. F. 360121

37

38

39

40

ALANNO

PESCARA

NODO 6680

NODO 6690

NODO 6320


- Strada Consortile
- Via E. Berlinguer
- S.P. n. 40
- Il Fossatello
- S.P. n. 49-2
- S.P. n. 49-2
- Via Fraticelli
- Via Colle del Vento
- Via Colle del Vento
- Via Colle del Vento
- S.P. n. 49-2

Il presente disegno e' di proprieta' aziendale - La Societa' tutelera' i propri diritti a termine di legge.

METANODOTTO CITTA' SANT'ANGELO - ALANNO

Dismissione Condotta Esistente
CARTA MOSAICO DEI PRG


Quadro d'unione

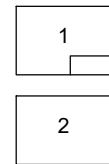

0	11/02/22	EMISSIONE PER ENTI	DEL VECCHIO	FRANCESCONE	BANCI
REV.	DATA	DESCRIZIONE	ELABORATO	VERIFICATO	APPROVATO
		Progettista	5719-001		
			D-PG-D-1012		



Foglio
14
di 14
Scala
1:10.000

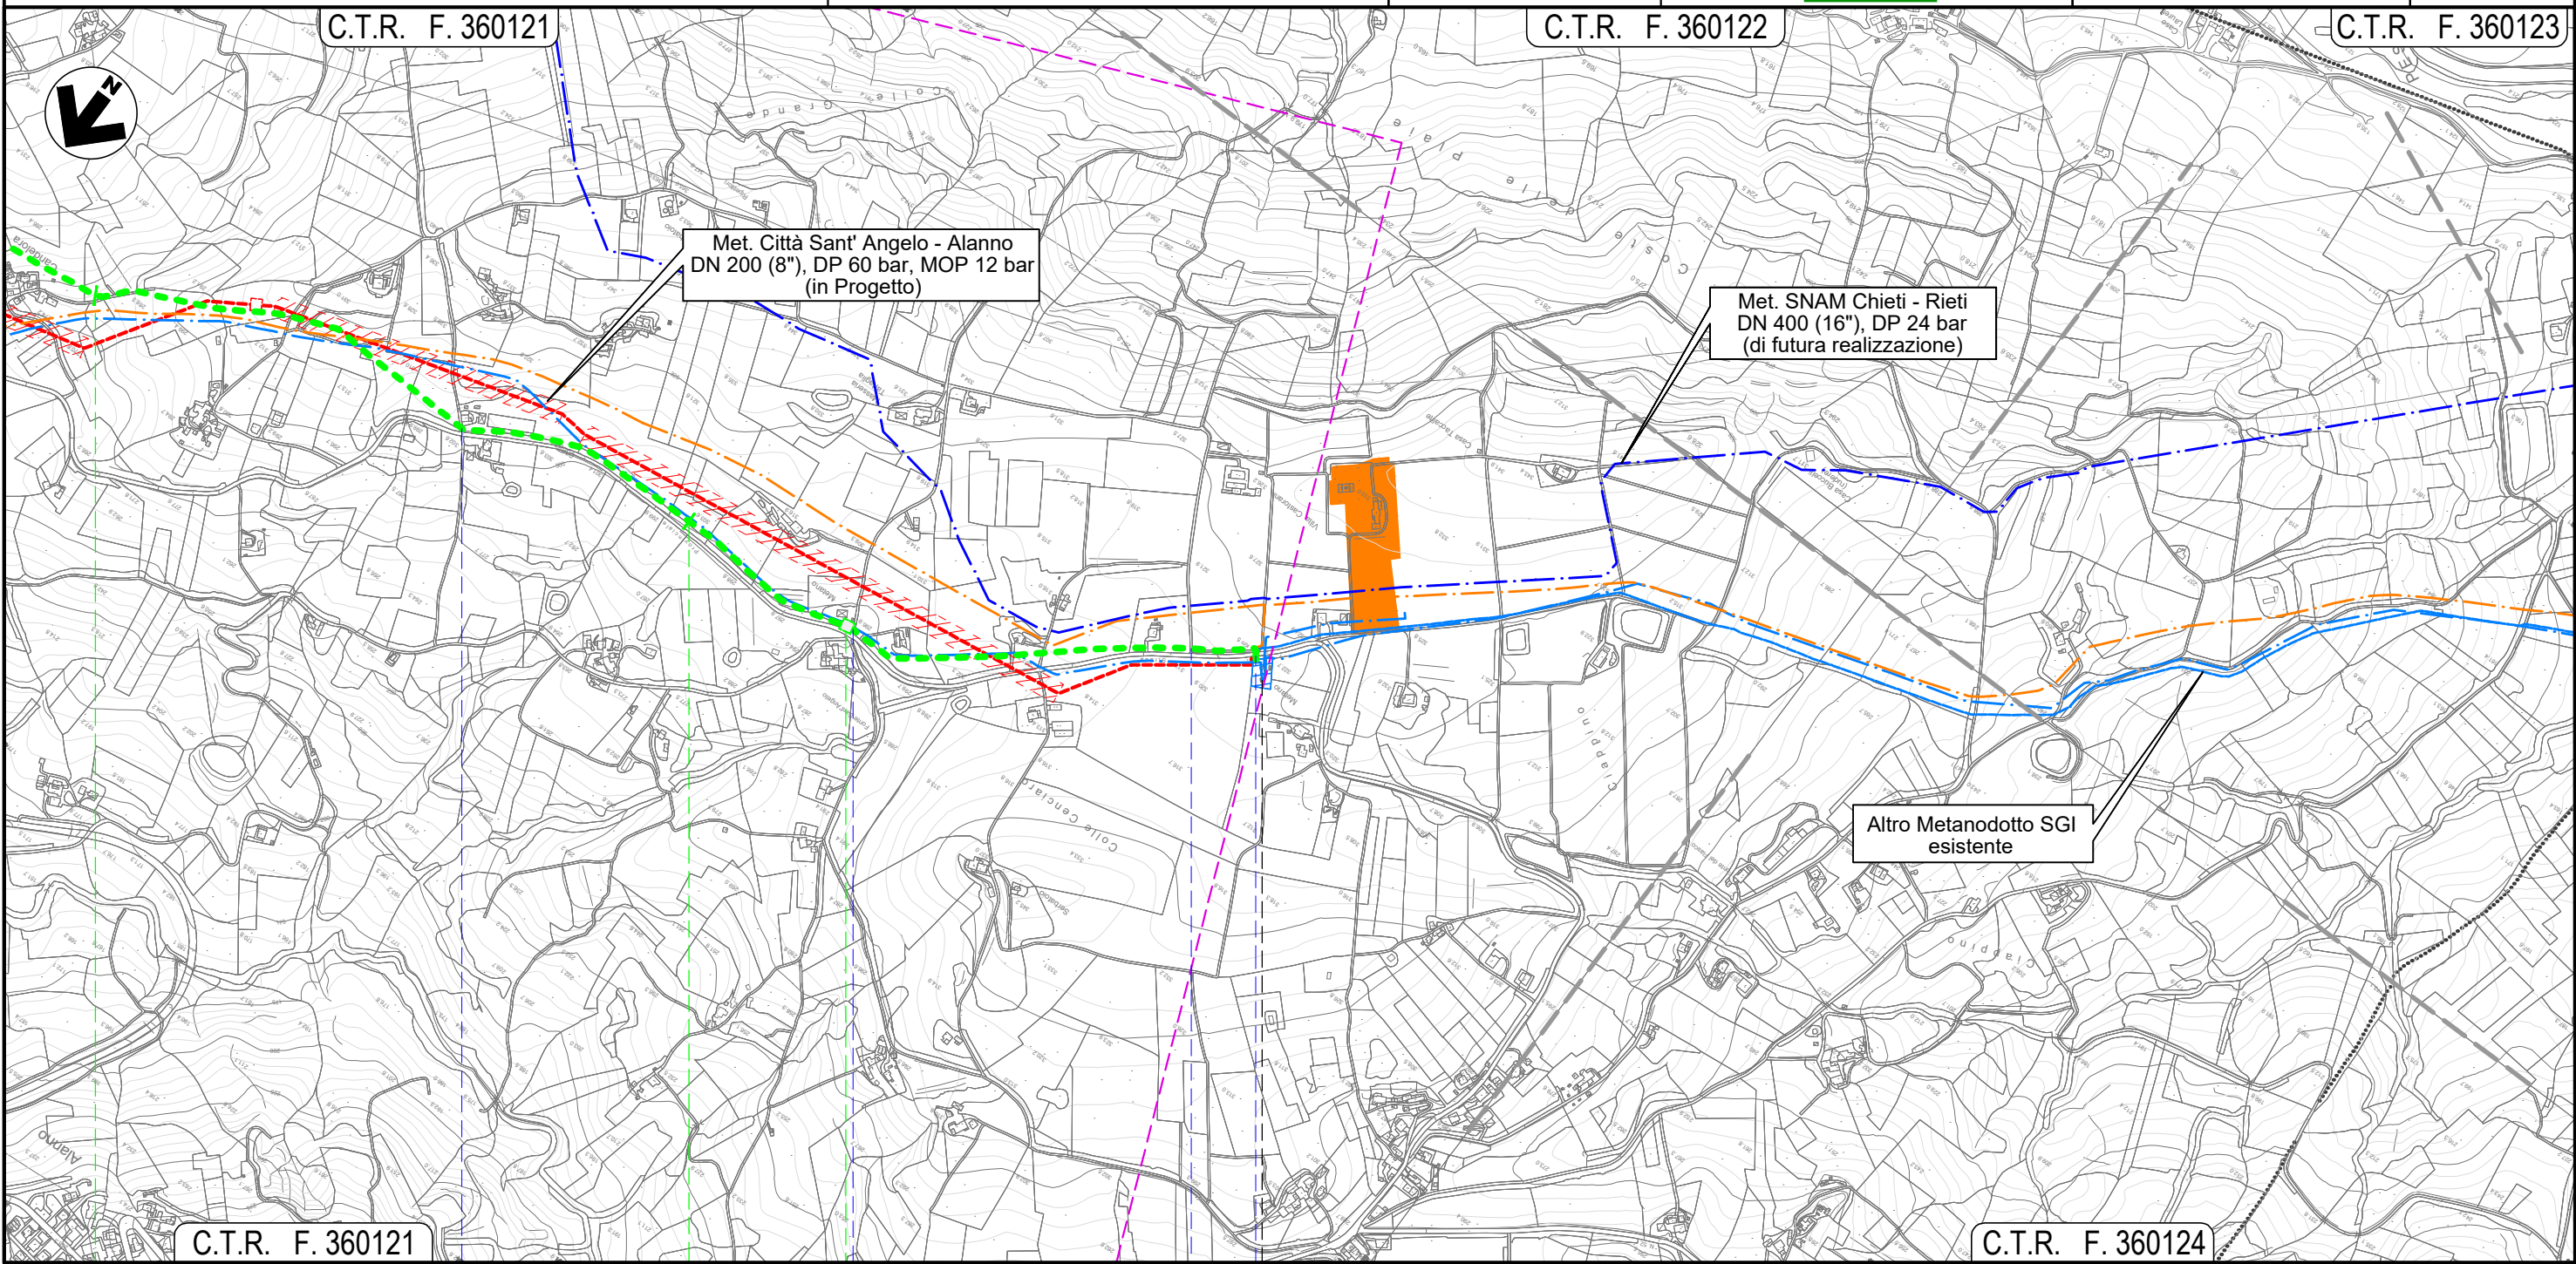

C.T.R. F. 360121


C.T.R. F. 360124

39

40

40+940

ALANNO
PESCARA

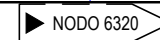

• Via Colle del Vento

• Via Colle del Vento

• Via Colle del Vento

• S.P. n. 49-2

Il presente disegno e' di proprieta' aziendale - La Societa' tutelera' i propri diritti a termine di legge.