






 















LEGENDA

SIMBOLOGIA CARTOGRAFICA

-  Metanodotto in progetto
DN 200 (8"), DP 60 bar, MOP 12 bar
-  Metanodotto da dismettere
DN 175 (7"), MOP 12 bar
-  Opere connesse da dismettere
-  Metanodotto in esercizio
da ricollegare
-  Metanodotti SGI esistenti
-  Altri Metanodotti esistenti
-  Aree impianti stacco-terminale
in progetto
-  Aree impianti stacco-terminale
SGI esistenti
-  Aree impianti esistenti
-  Opere connesse in progetto
-  T.O.C. - Trivelle spingitubo principali
-  Impianti di linea in progetto
-  Impianti di linea da porre fuori
esercizio e recuperare
-  Impianti di linea in esercizio
-  Limite sovrapposizione fogli
-  Metanodotto SNAM Chieti - Rieti
DN 400 (16") DP=MOP 24 bar
(di futura realizzazione)

Ricollegamento / Interconnessione
DN xxx (x"), DP xx bar, MOP xx bar
L = xx m

SIMBOLOGIA MECCANICA



-  Punto di intercettazione di linea (P.I.L.)
-  Punto di intercettazione di derivazione importante (P.I.D.I.)
-  Punto di intercettazione e derivazione semplice con stacco da linea (P.I.D.S.)
-  Punto di intercettazione di derivazione importante
con discaggio di allacciamento (P.I.D.I.)
-  Impianto di riduzione/regolazione della pressione




COROGRAFIA 1:250.000

0	11/02/22	EMISSIONE PER ENTI	DEL VECCHIO	FRANCESCO	BANCI
REV.	DATA	DESCRIZIONE	ELABORATO	VERIFICATO	APPROVATO
		Progettista	COMMESSA	UNITA'	
			5719	001	
METANODOTTO CITTA' SANT'ANGELO - ALANNO			DISEGNO	P-PG-D-1042	
			REVISIONE	0	
CARTA MOSAICO DEI PRG			FG.	1	DI 14
			SCALA	1:10.000	

Quadro d'unione

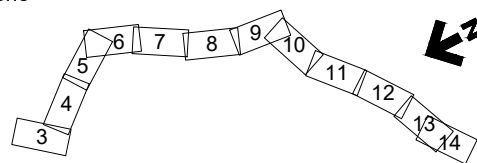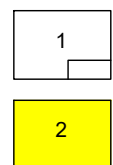

0	11/02/22	EMISSIONE PER ENTI	DEL VECCHIO	FRANCESCO	BANCI
REV.	DATA	DESCRIZIONE	ELABORATO	VERIFICATO	APPROVATO
		Progettista	Comm. 5719-001		
		Dis.	P-PG-D-1042		

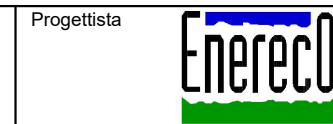

LEGENDA TEMATICA


-  Aree residenziali (Centri storici, zone di completamento, zone di espansione, zone a verde privato)
-  Aree produttive (Zone industriali e artigianali)
-  Aree per servizi e attrezzature pubbliche (verde pubblico e privato attrezzato, parcheggi, attrezzature tecnologiche, attrezzature di interesse collettivo, strutture ricettive, etc.)
-  Aree agricole
-  Aree agricole di interesse paesistico e/o ambientale (comprende anche aree agricole di tutela e aree agricole di valore ambientale)
-  Area di rispetto tratturo
-  Aree ripariali
-  Cimitero
-  Aree sottoposte a vincolo archeologico
- 
-  Zona d'Acqua (Comune di Rosciano)
-  Piano Particolareggiato 3 (Montesilvano Colle)
-  Fasce di rispetto di strade, strade in progetto, autostrade, ferrovie, cimiteri e corsi d'acqua
-  Strade in progetto e/o da potenziare
-  Zona ASI (industriale)
-  Piano di lottizzazione pubblica - Zona produttiva di espansione "D3" (Comune di Spoltore)

Il presente disegno e' di proprieta' aziendale - La Societa' tutelera' i propri diritti a termine di legge.

METANODOTTO CITTA' SANT'ANGELO - ALANNO

CARTA MOSAICO DEI PRG

Quadro d'unione

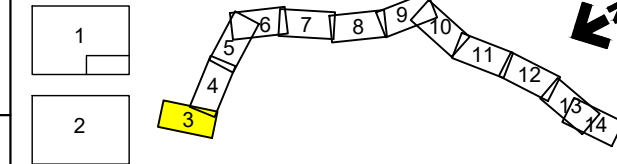

0	11/02/22	EMISSIONE PER ENTI	DEL VECCHIO	FRANCESCONE	BANCI
REV.	DATA	DESCRIZIONE	ELABORATO	VERIFICATO	APPROVATO
		Progettista	5719-001		
			P-PG-D-1042		




Foglio
3
di 14
Scala
1:10.000

C.T.R. F. 351062

C.T.R. F. 351101


C.T.R. F. 351104

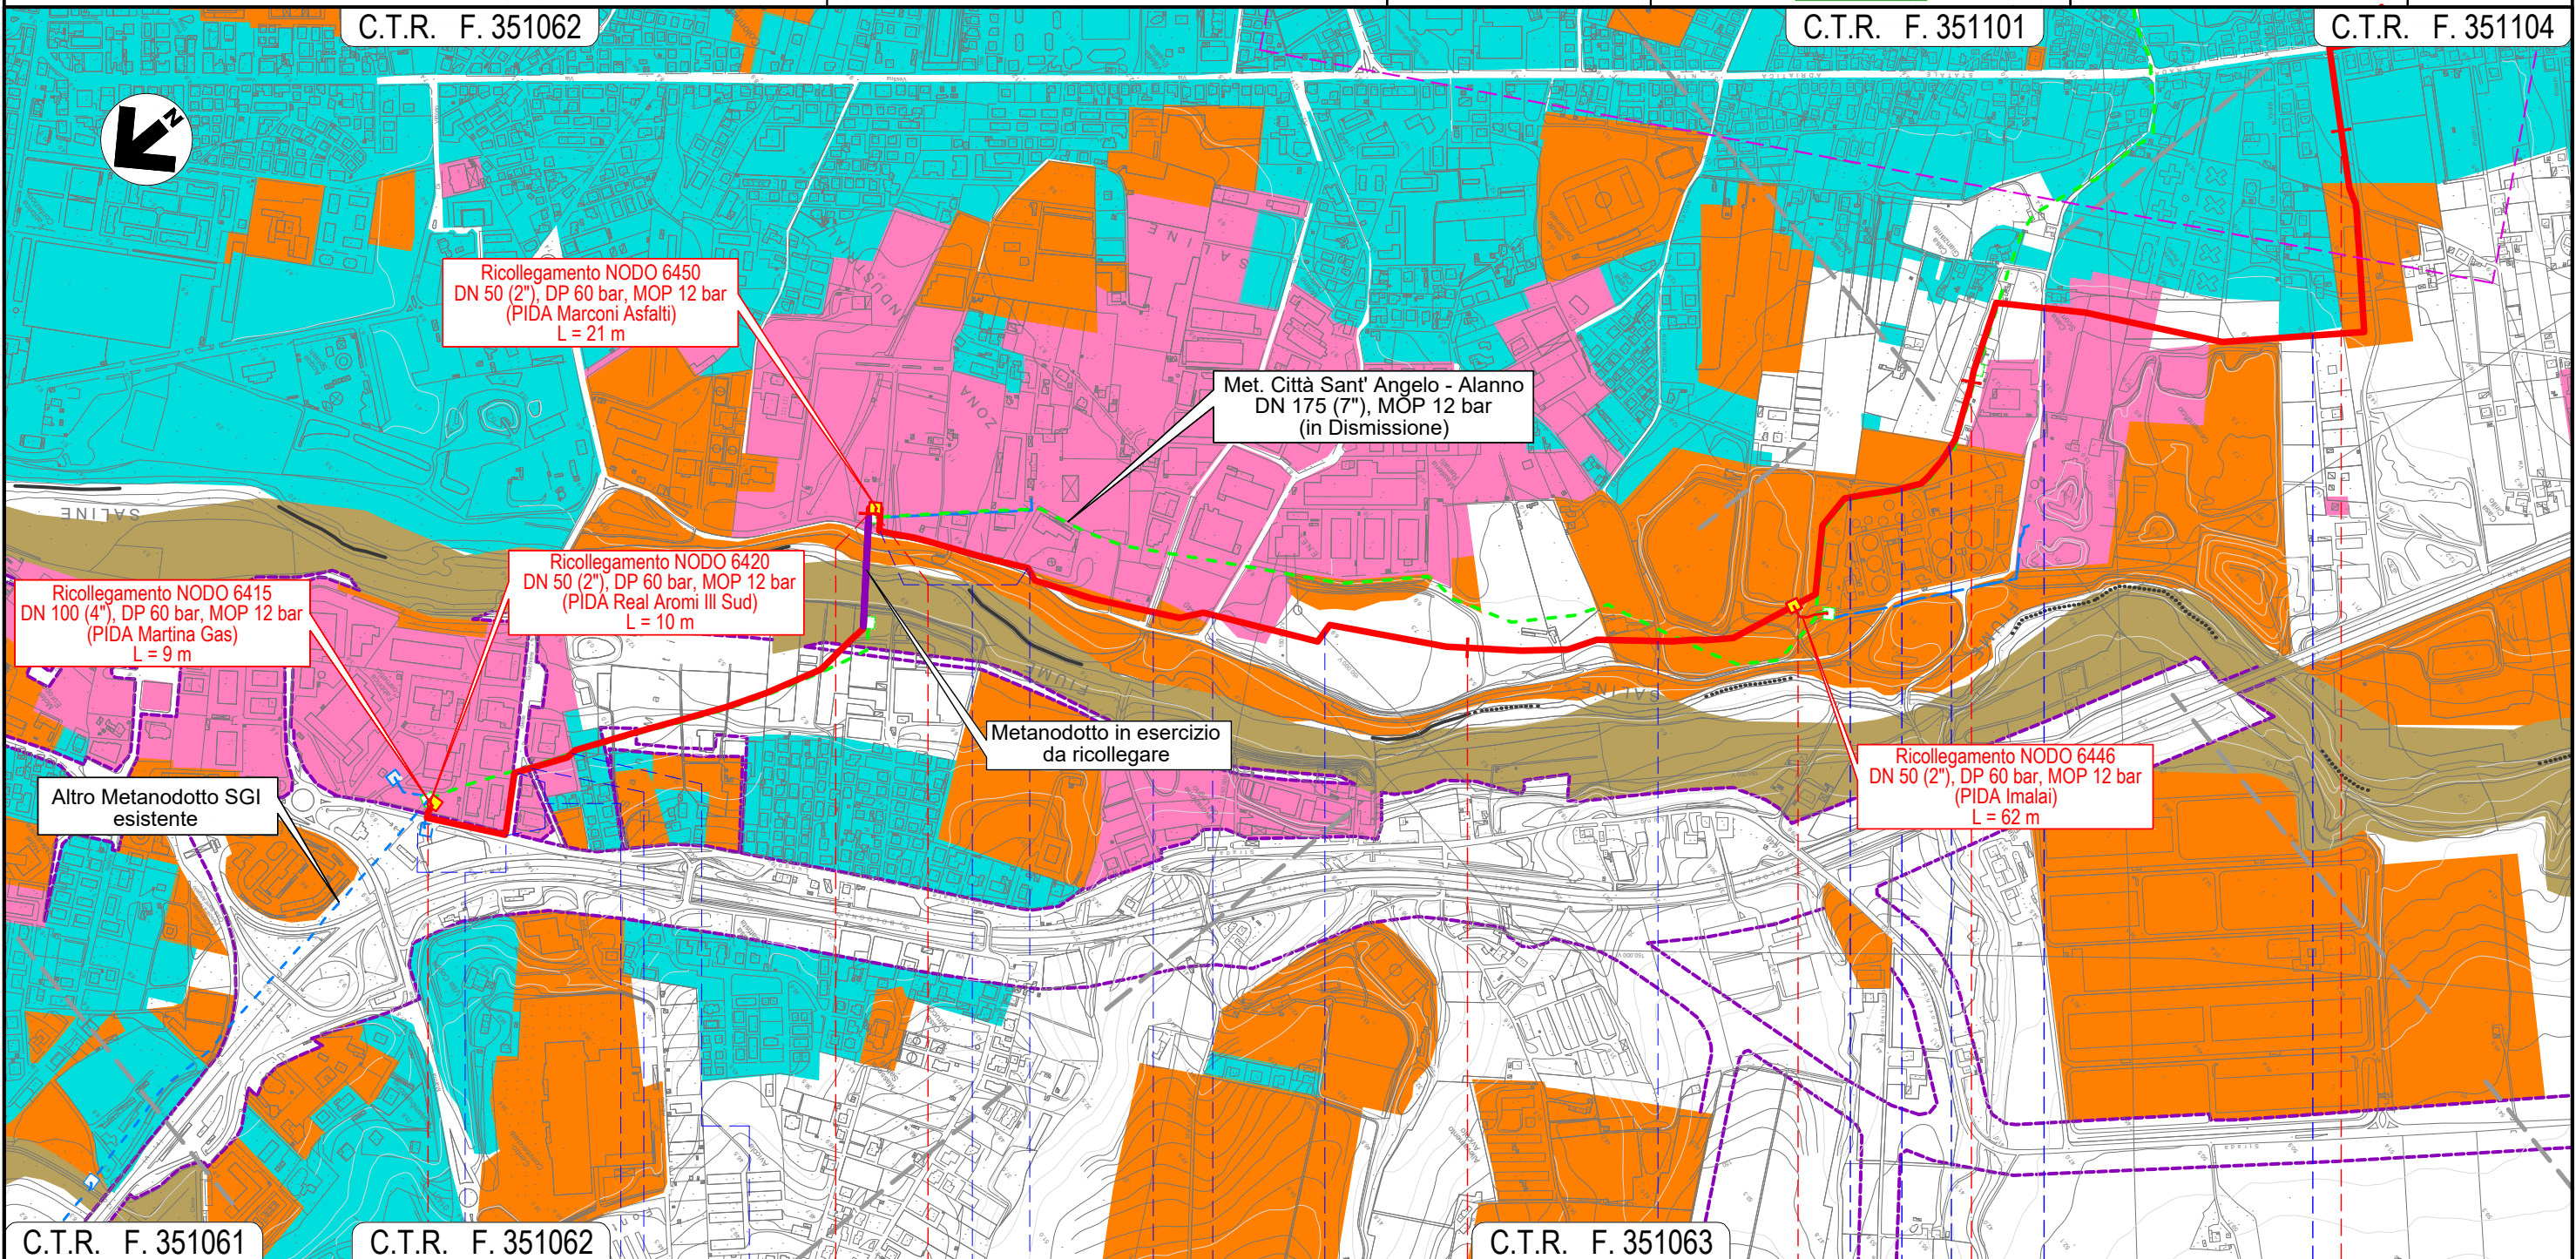

C.T.R. F. 351061

C.T.R. F. 351062

C.T.R. F. 351063

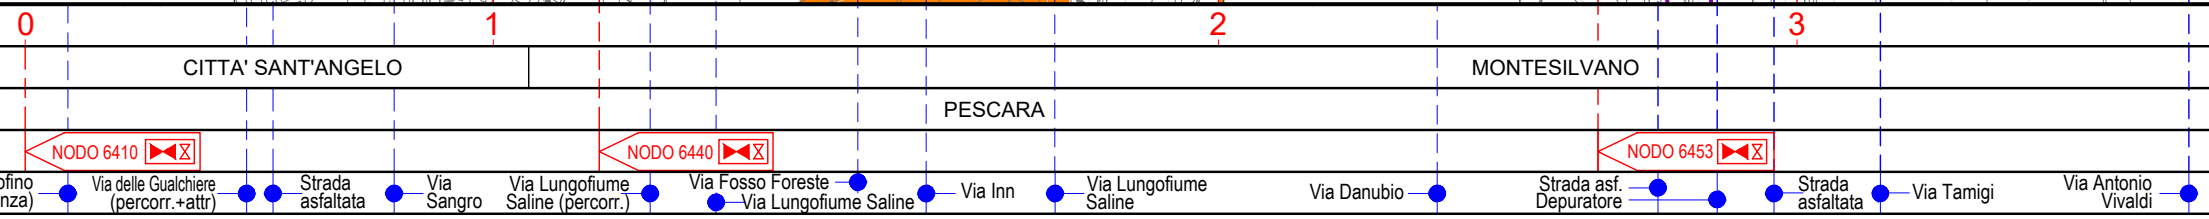


Il presente disegno e' di proprieta' aziendale - La Societa' tutelera' i propri diritti a termine di legge.

METANODOTTO CITTA' SANT'ANGELO - ALANNO

CARTA MOSAICO DEI PRG


Quadro d'unione

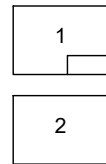

0	11/02/22	EMISSIONE PER ENTI	DEL VECCHIO	FRANCESCONE	BANCI
REV.	DATA	DESCRIZIONE	ELABORATO	VERIFICATO	APPROVATO
		Progettista	Comm. 5719-001		
			Dis. P-PG-D-1042		



Foglio
4
di 14
Scala
1:10.000

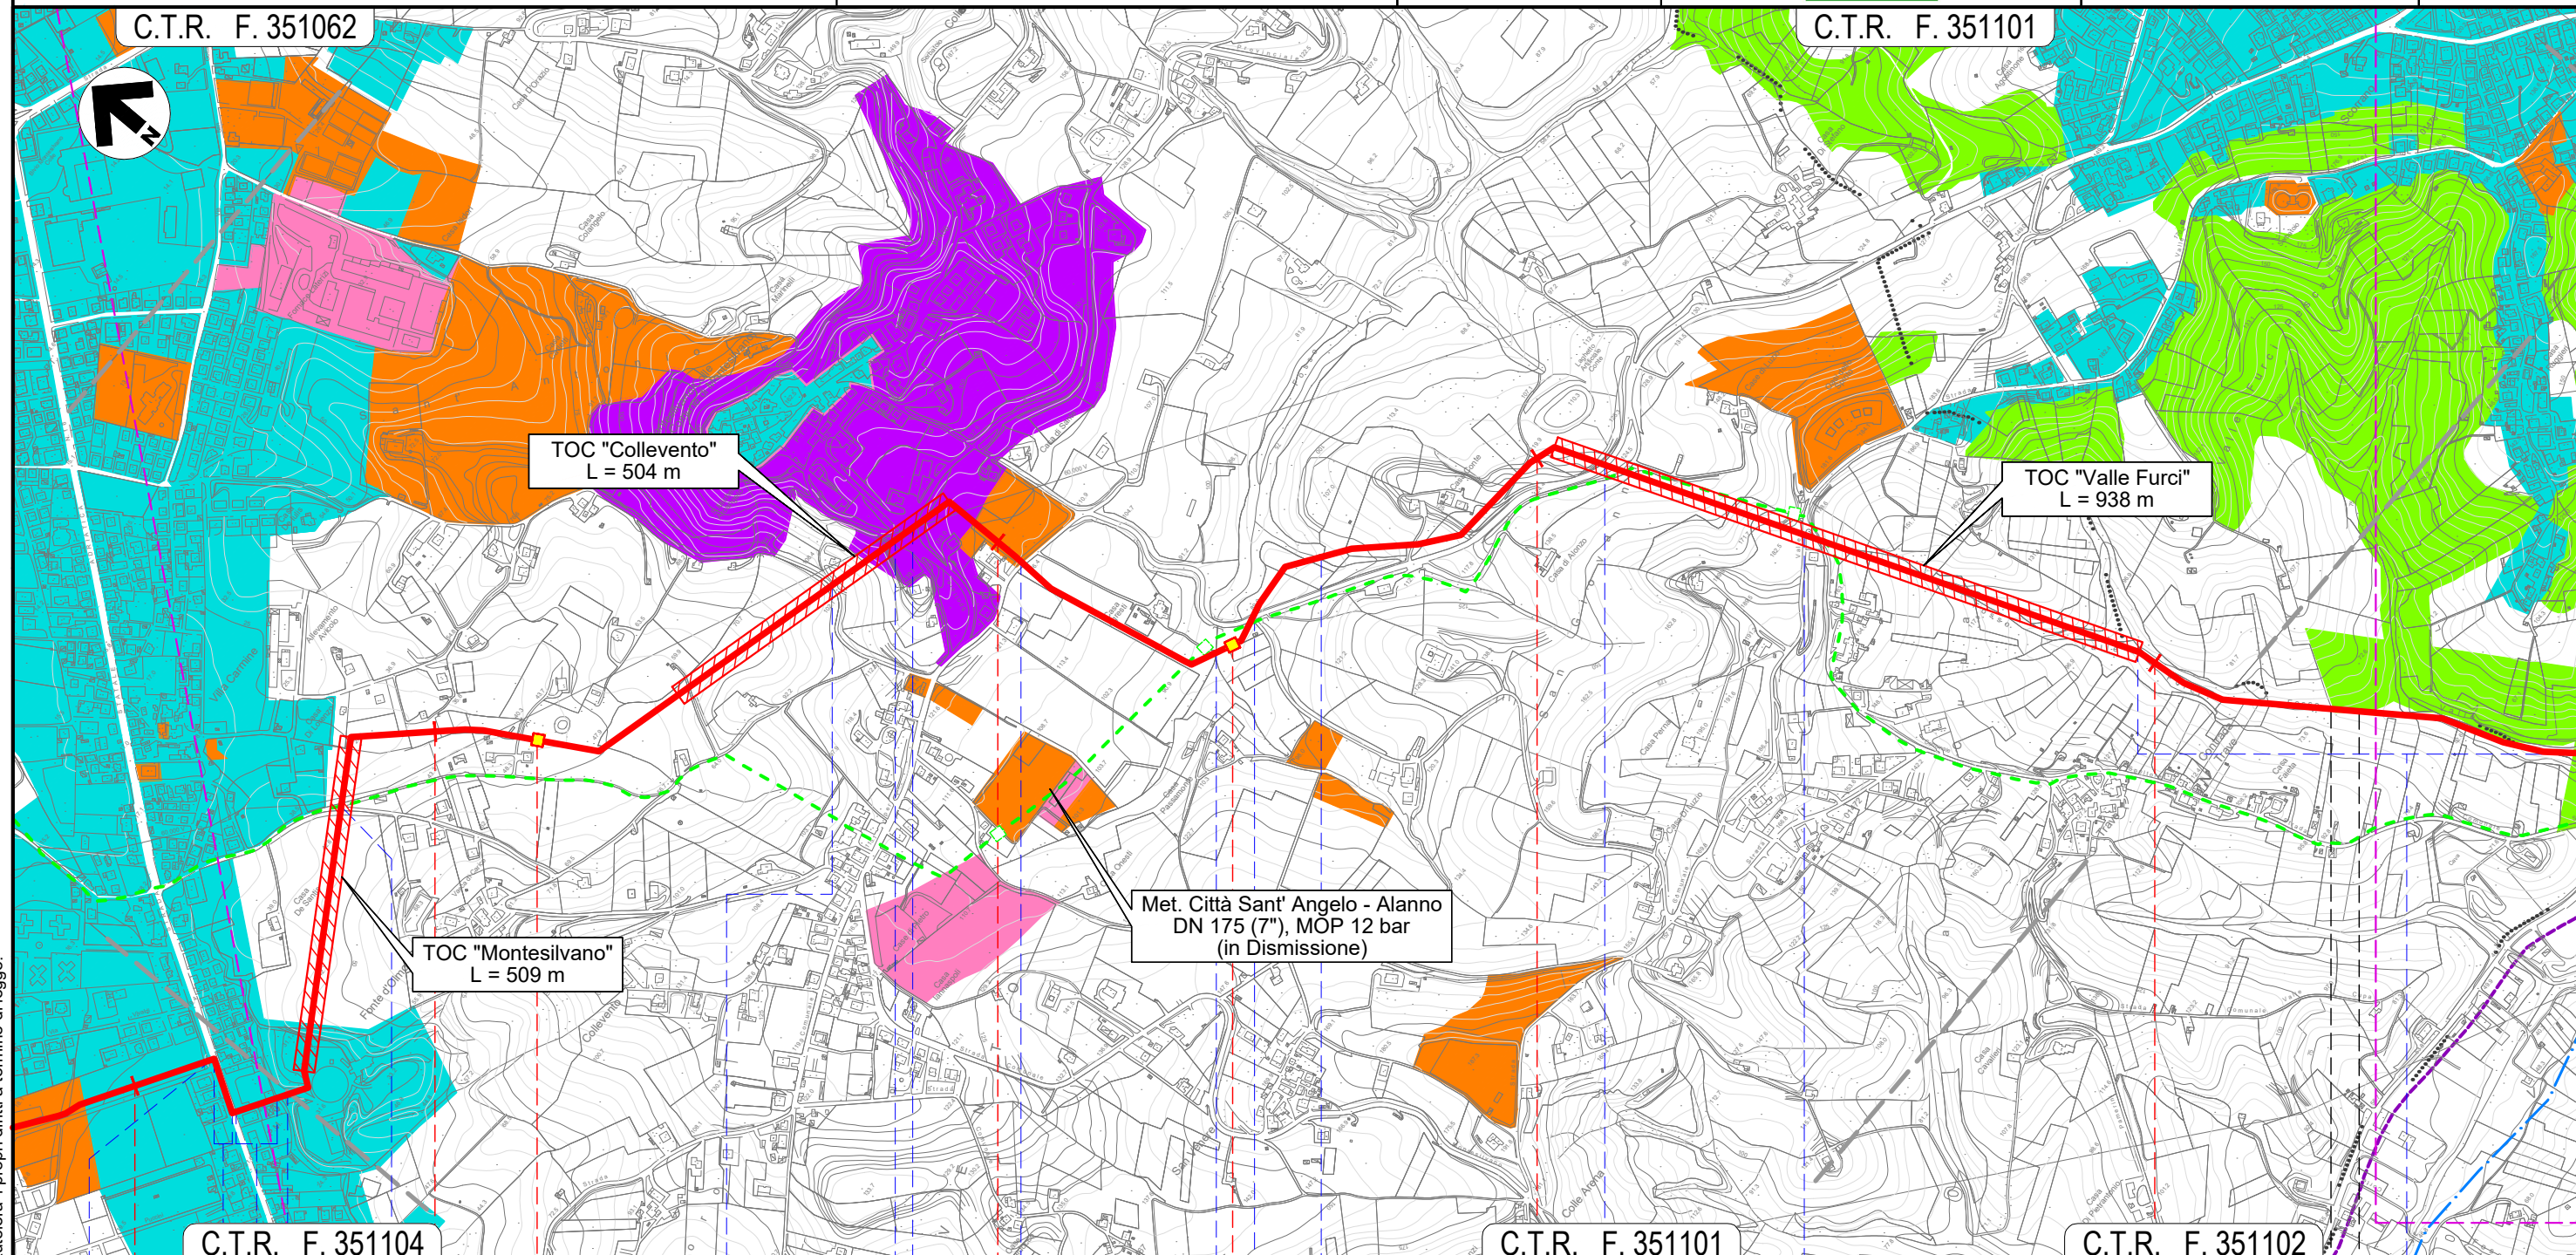


Il presente disegno e' di proprieta' aziendale - La Societa' tutelera' i propri diritti a termine di legge.

4	5	6	7	8	
MONTESILVANO			PESCARA		MONTESILVANO
PESCARA					
Via Vestina	Via Vestina (percorrenza)	Via Pavese (percorrenza)	Via F.lli Cervi	Via Fosso dello Sportello	Strada Piazza Osvaldo Galli
Fosso	NODO 6457	S.P. n.25	S.P. n.26	Fosso Mazzocco	NODO 6470
				S.P. n.26	Fosso
				S.P. n.26	Via Giorgio La Pira
					Fosso Valle Furci (percorrenza)

METANODOTTO CITTA' SANT'ANGELO - ALANNO

CARTA MOSAICO DEI PRG


Quadro d'unione

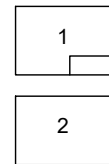

0	11/02/22	EMISSIONE PER ENTI	DEL VECCHIO	FRANCESCONE	BANCI
REV.	DATA	DESCRIZIONE	ELABORATO	VERIFICATO	APPROVATO
		Progettista	Comm. 5719-001		
			Dis. P-PG-D-1042		



Foglio
5
di 14
Scala
1:10.000

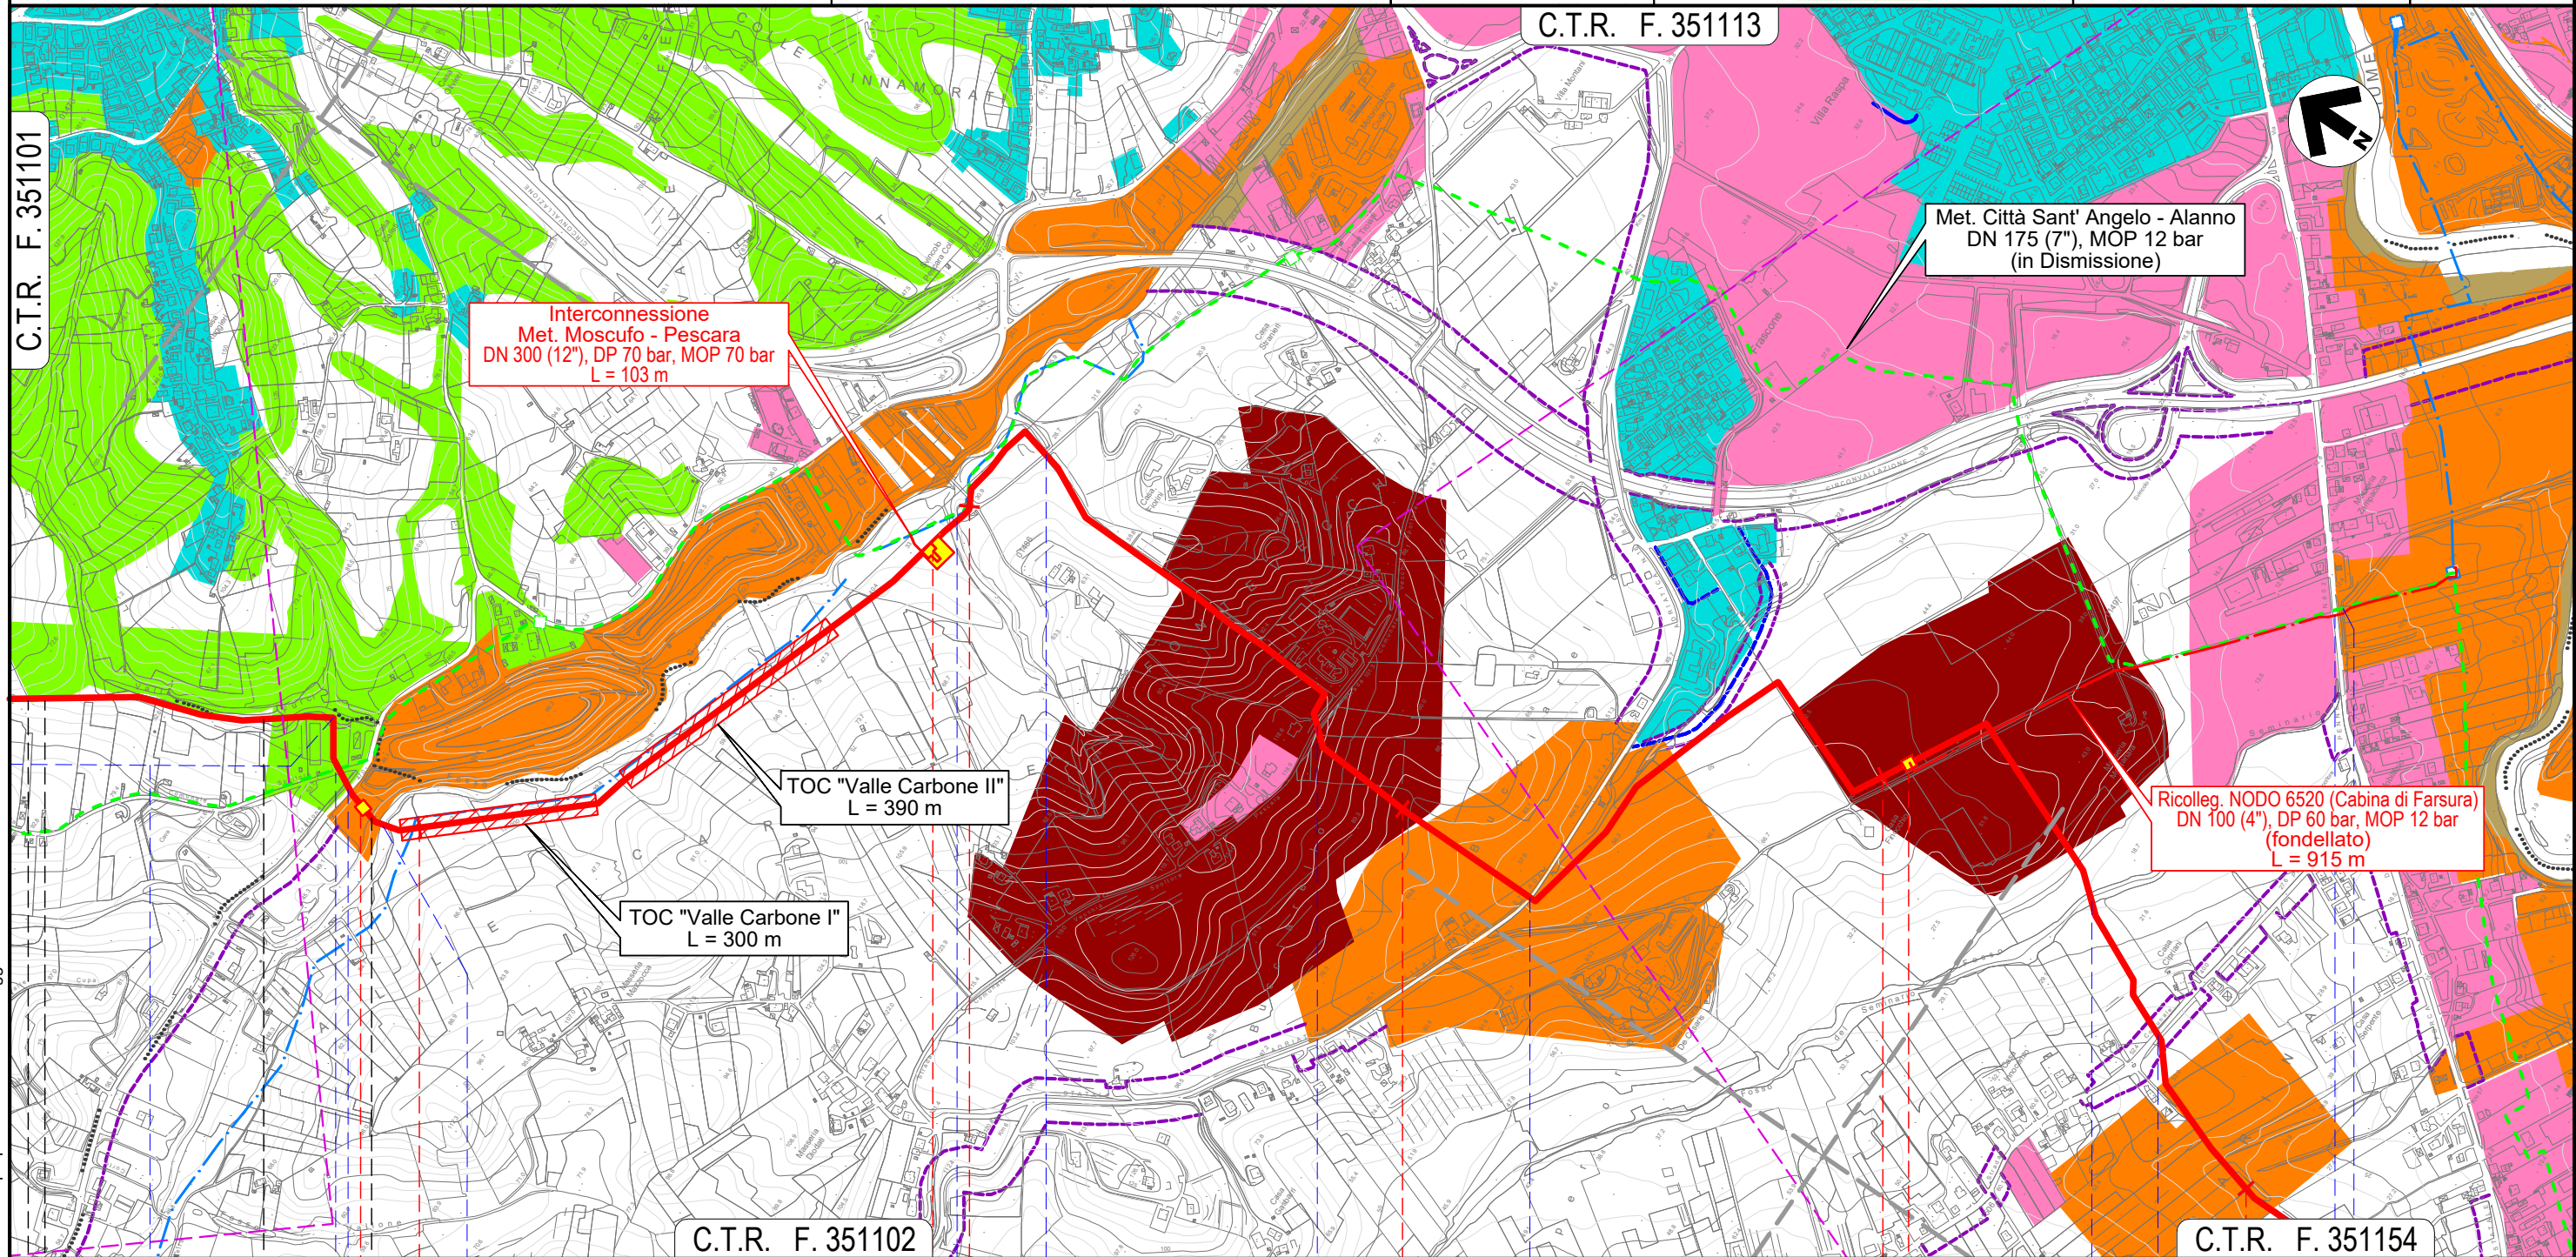


Il presente disegno e' di proprietà aziendale - La Società tutelerà i propri diritti a termine di legge.

MONTESILVANO		PESCARA		SPOLTORE				PESCARA	
PESCARA		PESCARA		PESCARA				PESCARA	
Fosso Valle Furci (percorrenza)	Strada C.le Trave	Via dei Frassini	Fosso Grande	Fosso	Via Fonte Vecchia	Via Valle Carbone	S.R. n.16 bis	Fosso del Seminario	Via Pescarina
NODO 6490		NODO 6495		NODO 6505					
						S.R. n.602 Fosso del Seminario			

METANODOTTO CITTA' SANT'ANGELO - ALANNO

CARTA MOSAICO DEI PRG

Quadro d'unione

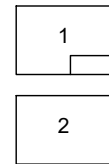


0	11/02/22	EMISSIONE PER ENTI	DEL VECCHIO	FRANCESCO	BANCI
REV.	DATA	DESCRIZIONE	ELABORATO	VERIFICATO	APPROVATO
		Progettista	5719-001		
			P-PG-D-1042		



Foglio
6
di 14
Scala
1:10.000

C.T.R. F. 351154

C.T.R. F. 351153

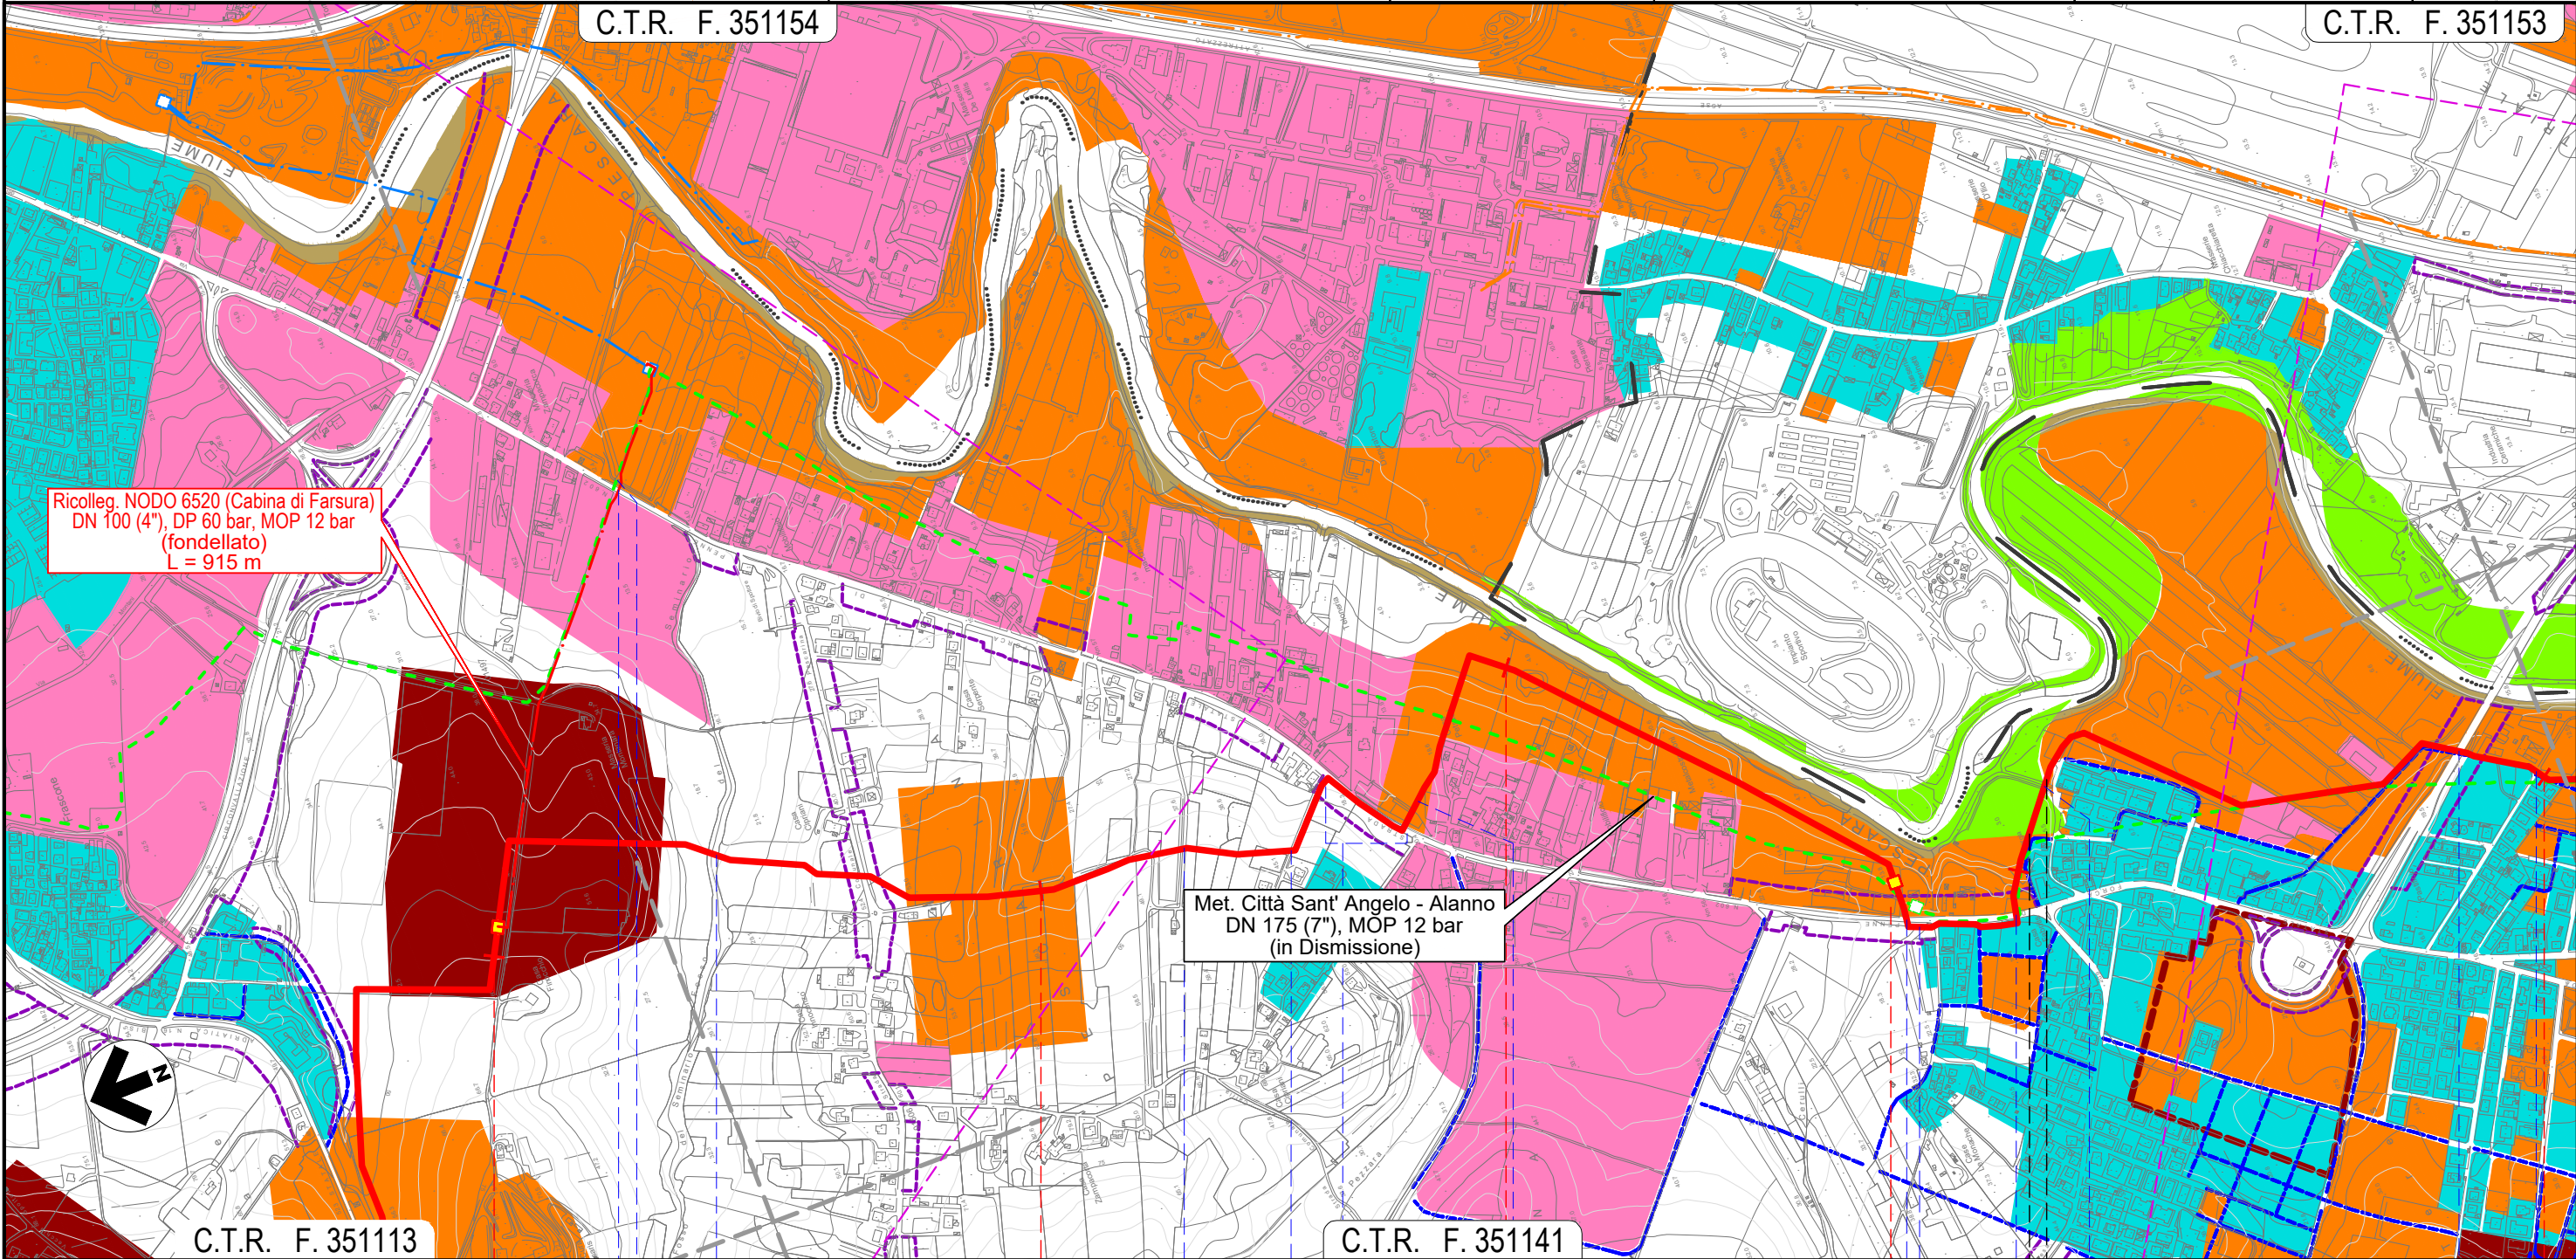

C.T.R. F. 351113

C.T.R. F. 351141

12 13 14 15 16

SPOLTORE
PESCARA

SAN GIOVANNI TEATINO
CHIETI
SPOLTORE
PESCARA



Fosso del Seminario

Via Pescarina

Via Mare Adriatico

Via Loira

S.R. n.602 (percorrenza+attr.)

Fosso



S.R. n.602

Fosso

S.R. n.602

Fosso

Via Aterno
Via Pescara


S.R. n.602 Fosso del Seminario

Il presente disegno e' di proprieta' aziendale - La Societa' tutelera' i propri diritti a termine di legge.

METANODOTTO CITTA' SANT'ANGELO - ALANNO


CARTA MOSAICO DEI PRG

Quadro d'unione

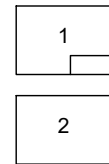

0	11/02/22	EMISSIONE PER ENTI	DEL VECCHIO	FRANCESCO	BANCI
REV.	DATA	DESCRIZIONE	ELABORATO	VERIFICATO	APPROVATO
		Progettista			
		Comm.		5719-001	
		Dis.		P-PG-D-1042	

Foglio
7
di 14
Scala
1:10.000

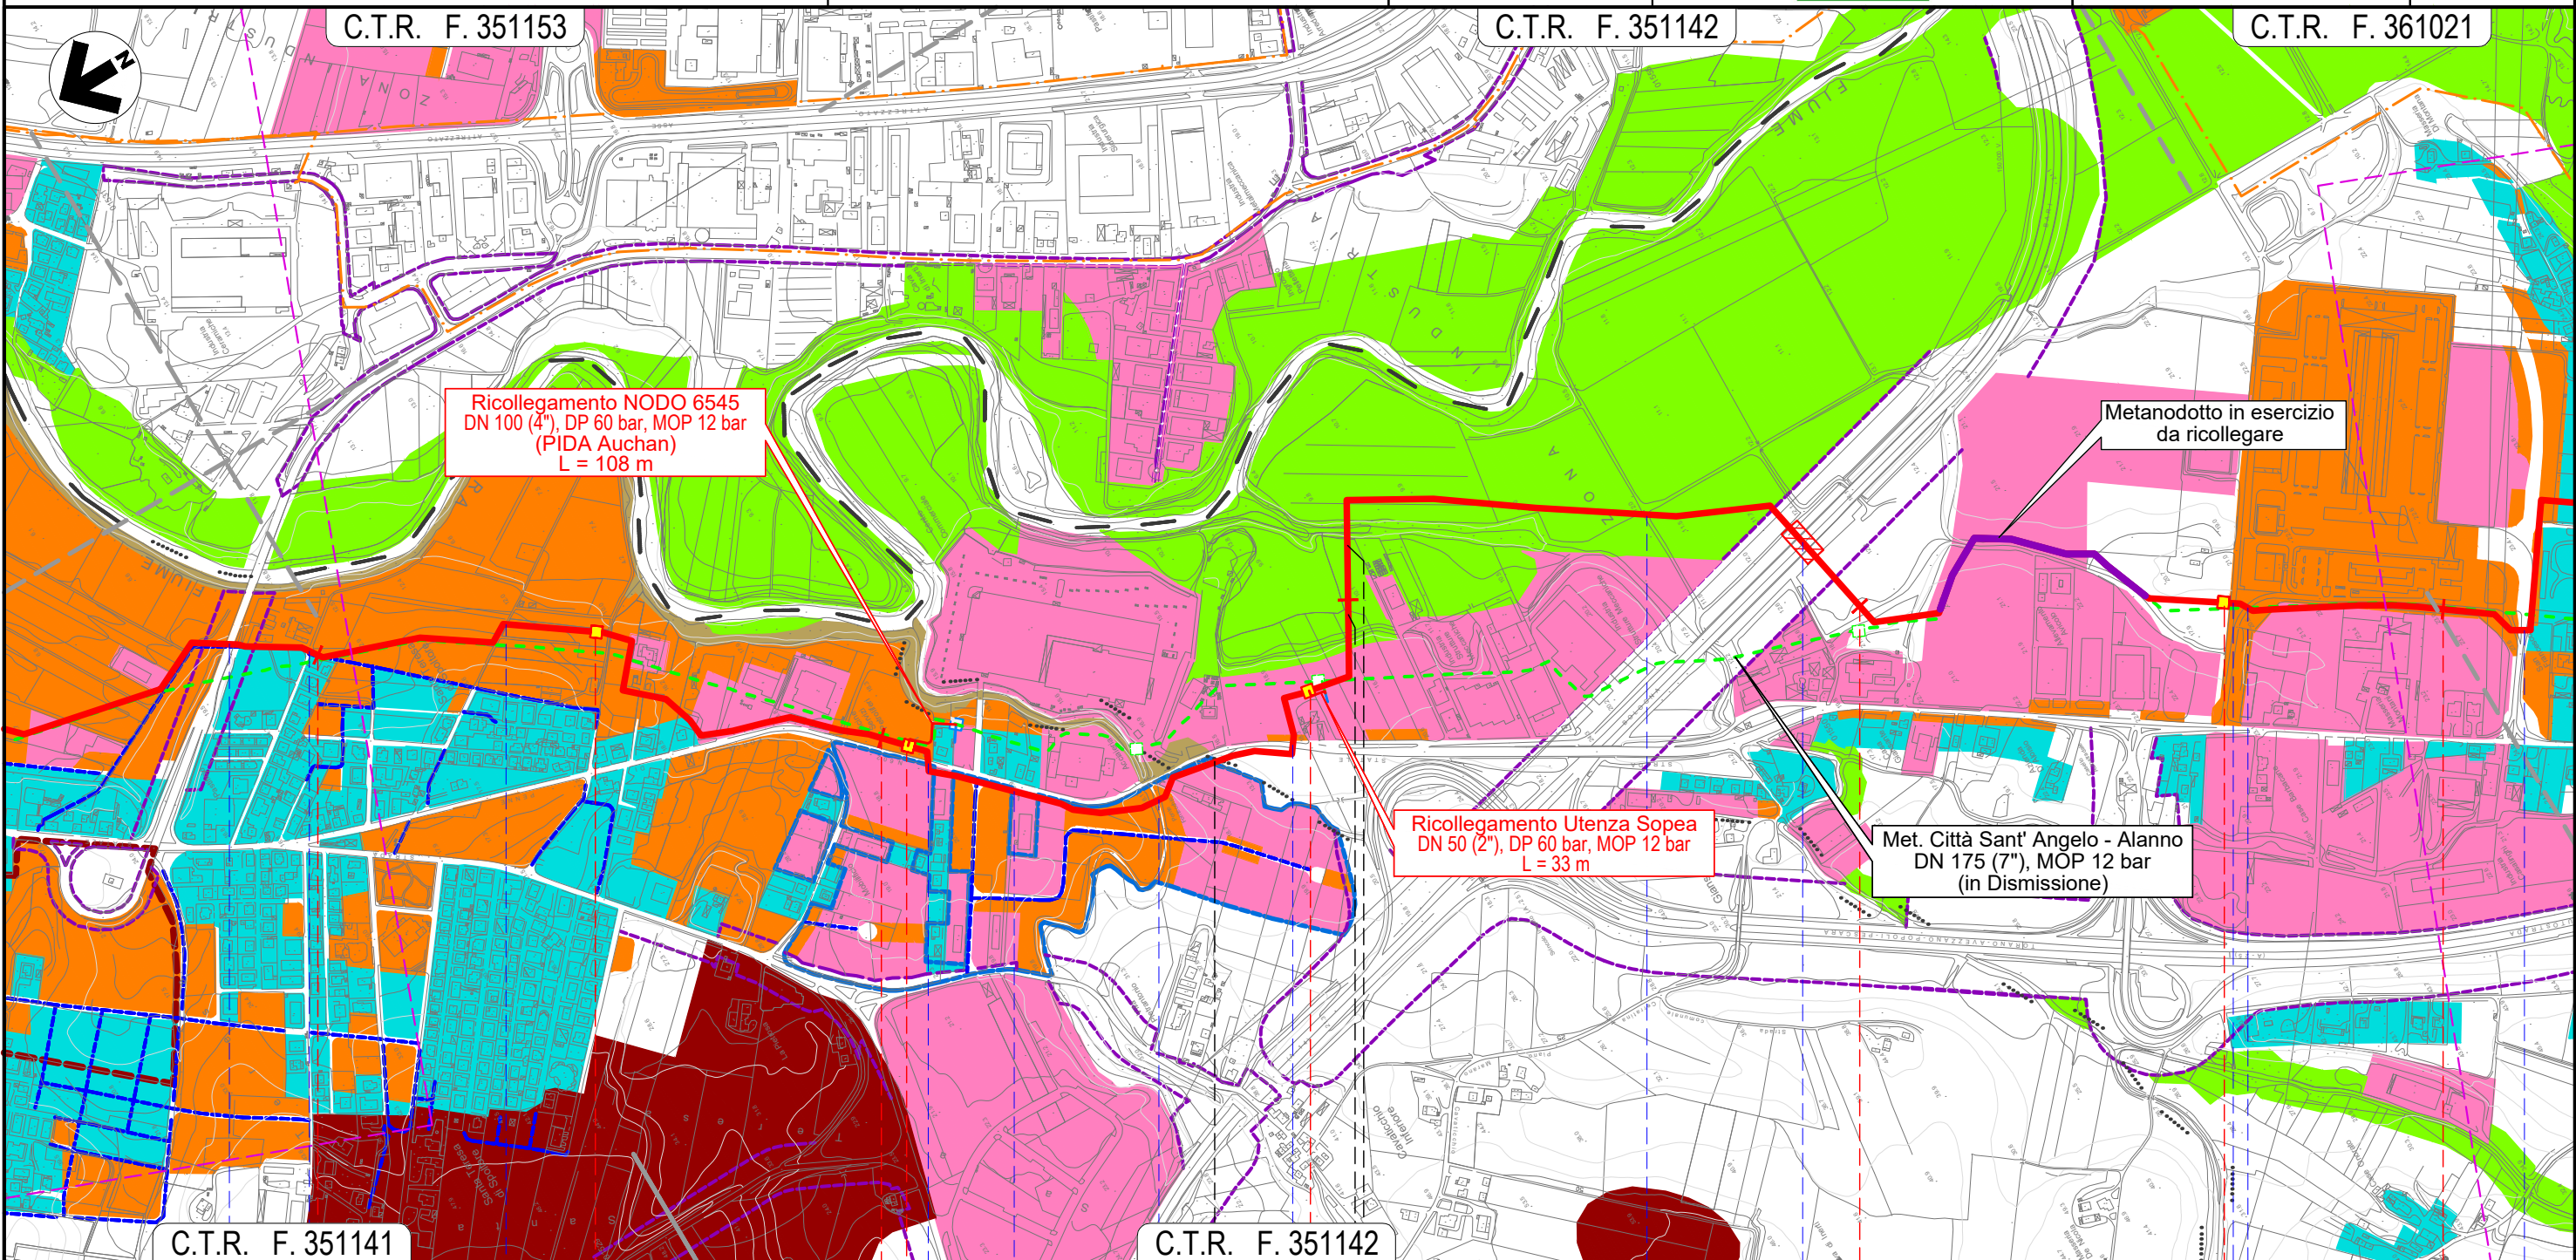

Ricollegamento NODO 6545
DN 100 (4"), DP 60 bar, MOP 12 bar
(PIDA Auchan)
L = 108 m

Metanodotto in esercizio
da ricollegare

Ricollegamento Utenza Sopea
DN 50 (2"), DP 60 bar, MOP 12 bar
L = 33 m

Met. Città Sant' Angelo - Alanno
DN 175 (7"), MOP 12 bar
(in Dismissione)


Il presente disegno e' di proprieta' aziendale - La Societa' tutelera' i propri diritti a termine di legge.

C.T.R. F. 351141		C.T.R. F. 351142		C.T.R. F. 361021	
16	17	18	19	20	
SPOLTORE		CEPAGATTI	SAN GIOVANNI TEATINO	CEPAGATTI	
		PESCARA	CHIETI	PESCARA	
Via Aterno		Via Pescara	Via Aterno	NODO 6543	NODO 6547
	S.R. n.602	Via Maiella	Fosso Fontecchio	NODO 6555	NODO 6560
		S.R. n.602	Fossi Madonna	Via Nazionale	Autostrada A14
				Strada asfaltata	Via Lombardia
					S.R. n.602

METANODOTTO CITTA' SANT'ANGELO - ALANNO

CARTA MOSAICO DEI PRG

Quadro d'unione

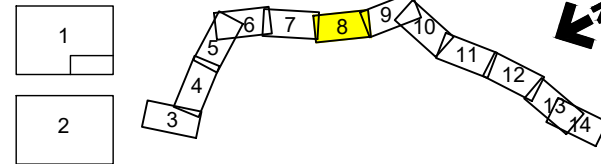


0	11/02/22	EMISSIONE PER ENTI	DEL VECCHIO	FRANCESCO	BANCI
REV.	DATA	DESCRIZIONE	ELABORATO	VERIFICATO	APPROVATO
		Progettista	5719-001		
			P-PG-D-1042		

Foglio
8
di 14
Scala
1:10.000



C.T.R. F. 361021

C.T.R. F. 361022

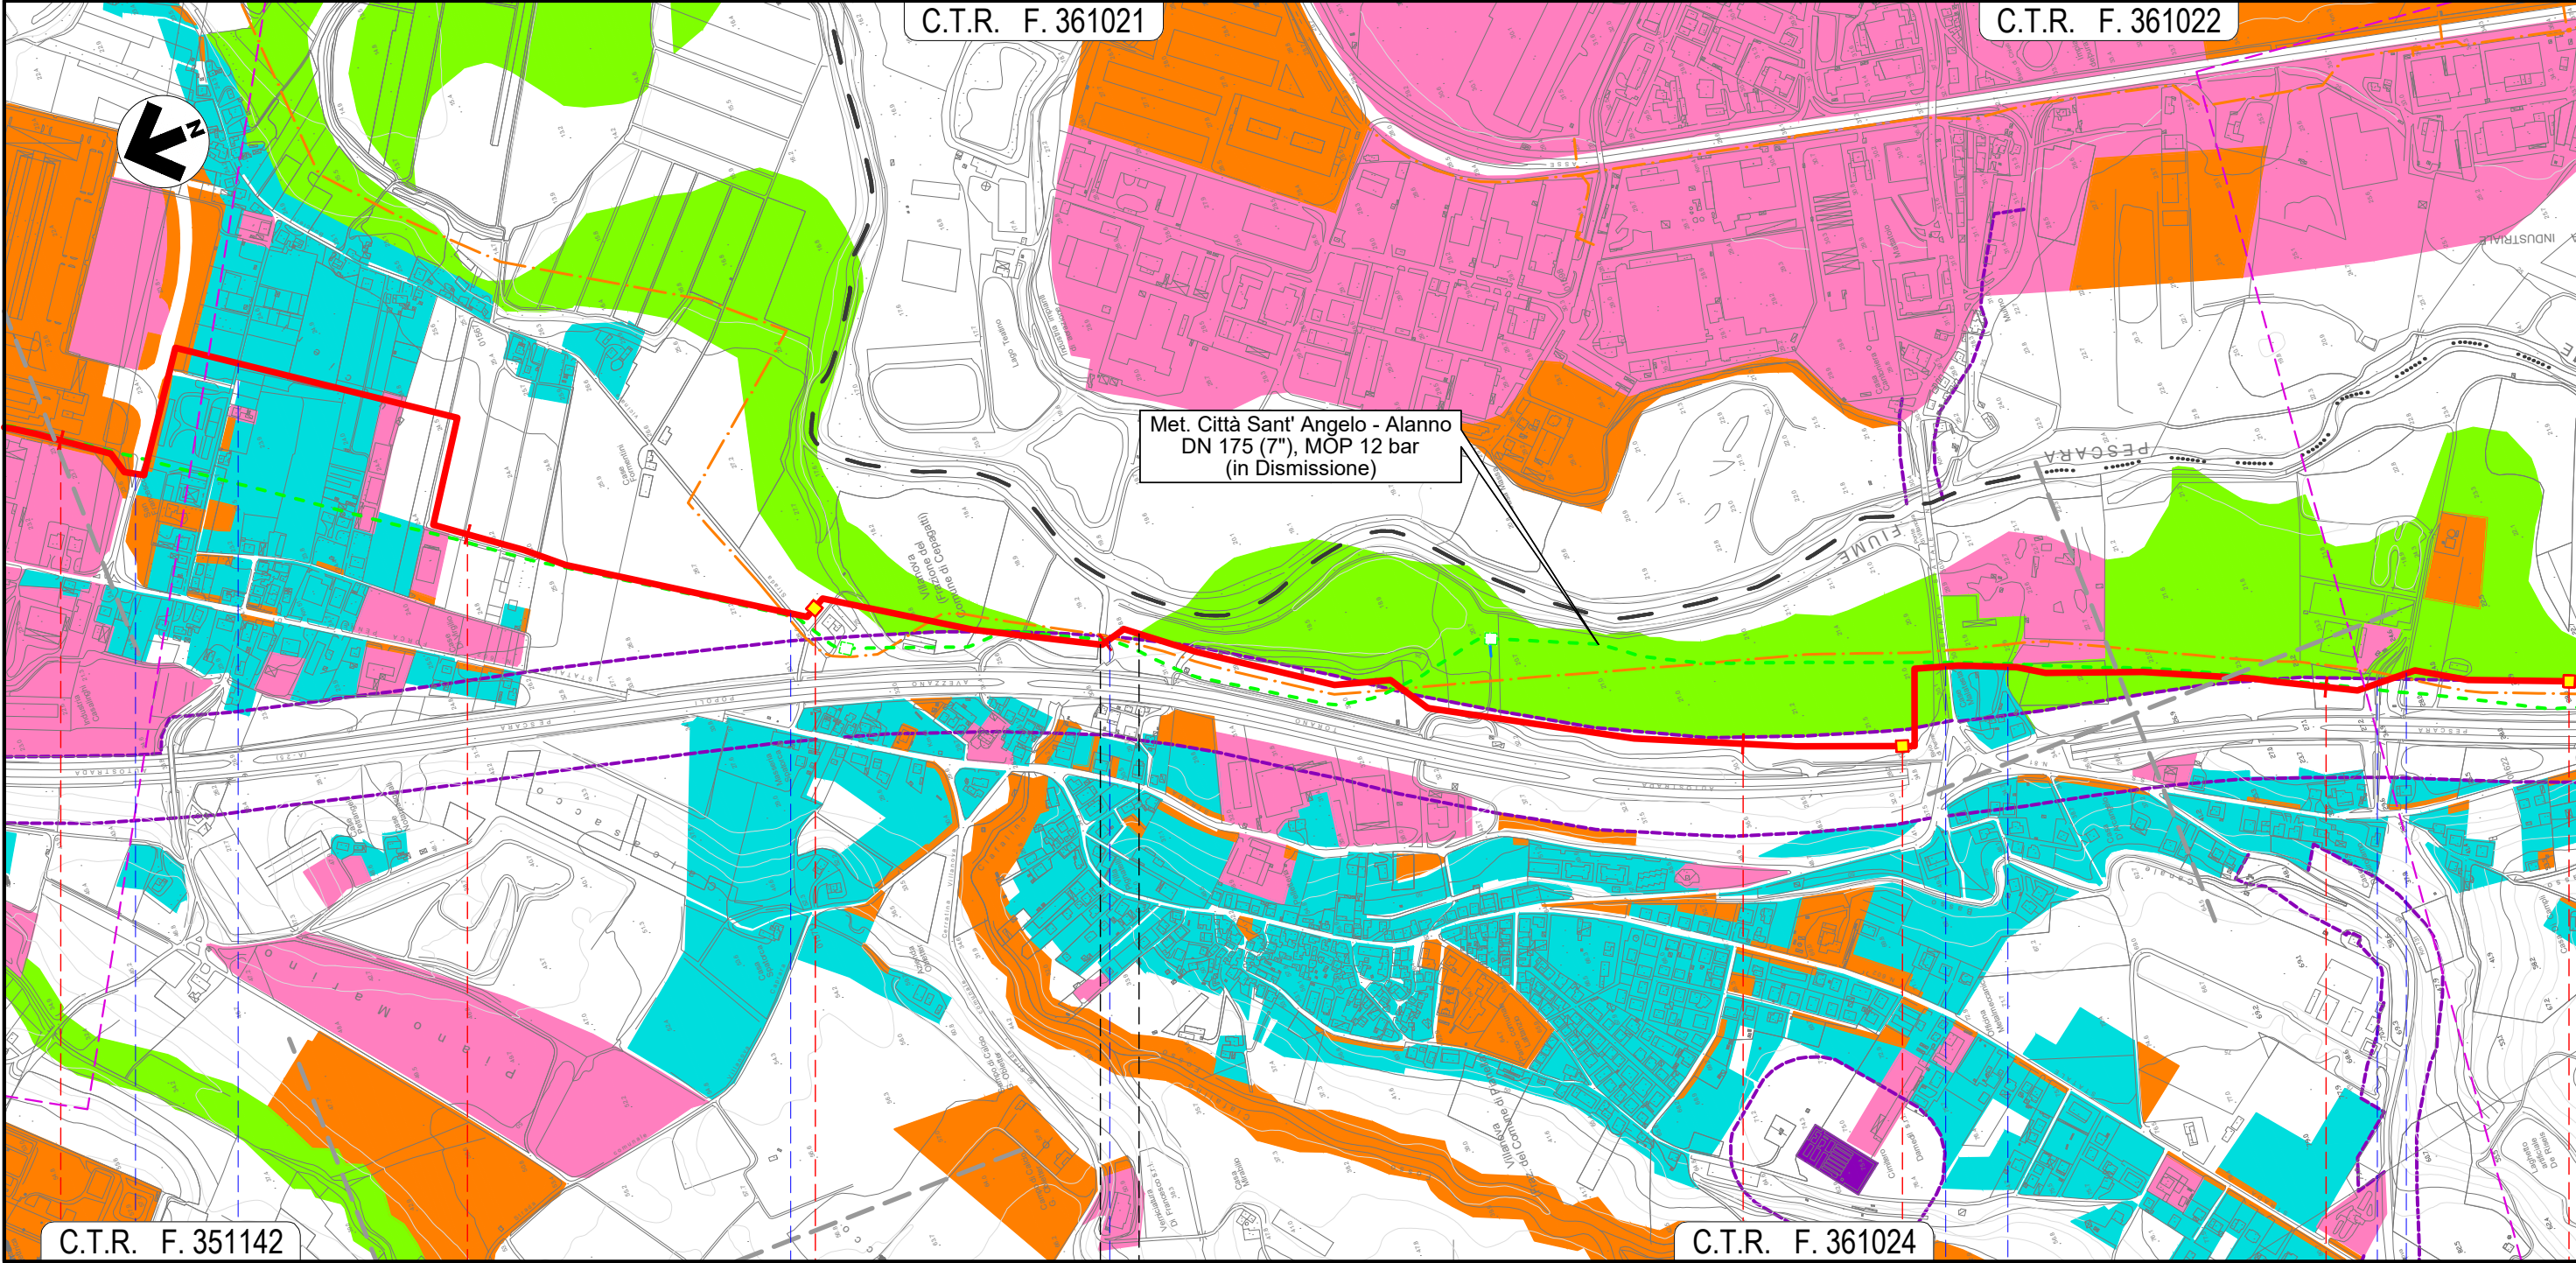

C.T.R. F. 351142

C.T.R. F. 361024

20	21	22	23	24
CEPAGATTI		CHIETI	CEPAGATTI	
PESCARA		CHIETI	PESCARA	
S.R.n.602	Via Lombardia	Via Piemonte	Fosso Cialfalino	S.S. n.81
				Via Aterno
				Strada Asfaltata
				Fosso




Il presente disegno e' di proprieta' aziendale - La Societa' tutelera' i propri diritti a termine di legge.

METANODOTTO CITTA' SANT'ANGELO - ALANNO

CARTA MOSAICO DEI PRG

Quadro d'unione

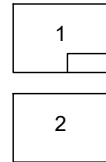


0	11/02/22	EMISSIONE PER ENTI	DEL VECCHIO	FRANCESCO	BANCI
REV.	DATA	DESCRIZIONE	ELABORATO	VERIFICATO	APPROVATO
		Progettista	5719-001		
			P-PG-D-1042		



Foglio
9
di 14
Scala
1:10.000

C.T.R. F. 361022

C.T.R. F. 361061

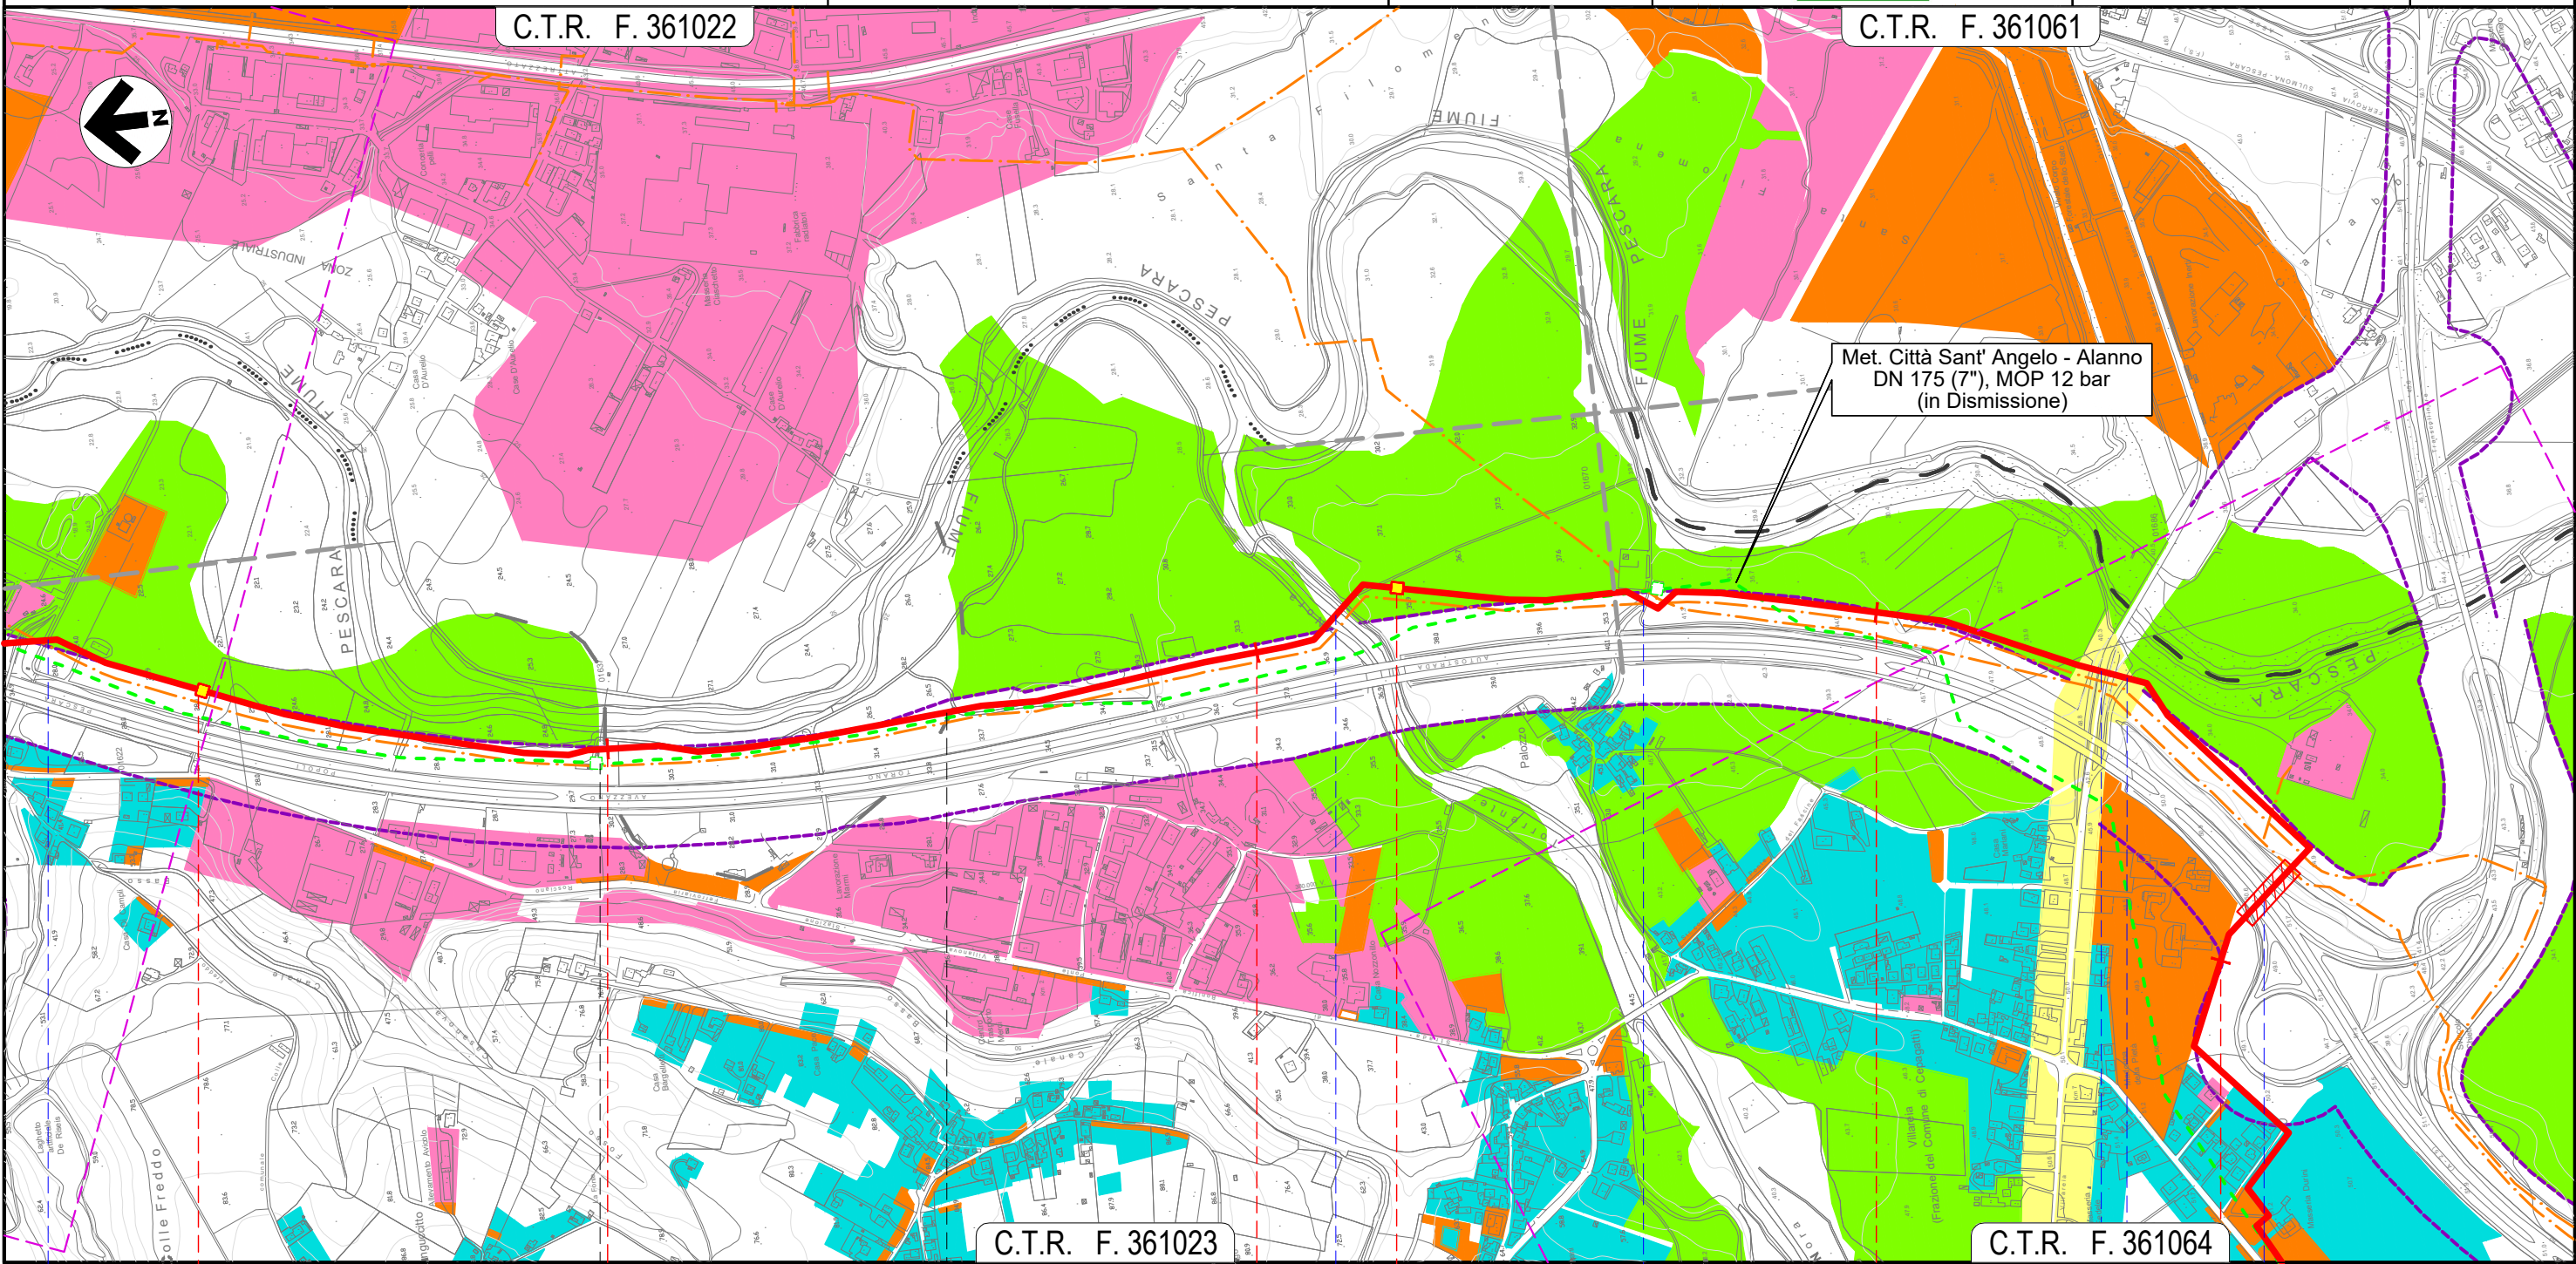

C.T.R. F. 361023

C.T.R. F. 361064


25	26	27	28
CEPAGATTI	CHIETI	CEPAGATTI	
PESCARA	CHIETI	PESCARA	
Fosso	Torrente Nora	Strada Contrada Palazzo	S.P. n.41
		Via Ponte delle Fascine	Autostrada A25

Il presente disegno e' di proprieta' aziendale - La Societa' tutelera' i propri diritti a termine di legge.

METANODOTTO CITTA' SANT'ANGELO - ALANNO

CARTA MOSAICO DEI PRG

Quadro d'unione

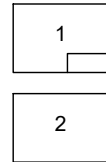


0	11/02/22	EMISSIONE PER ENTI	DEL VECCHIO	FRANCESCONE	BANCI
REV.	DATA	DESCRIZIONE	ELABORATO	VERIFICATO	APPROVATO
		Progettista	5719-001		
			P-PG-D-1042		



Foglio
10
di 14
Scala
1:10.000

C.T.R. F. 361064

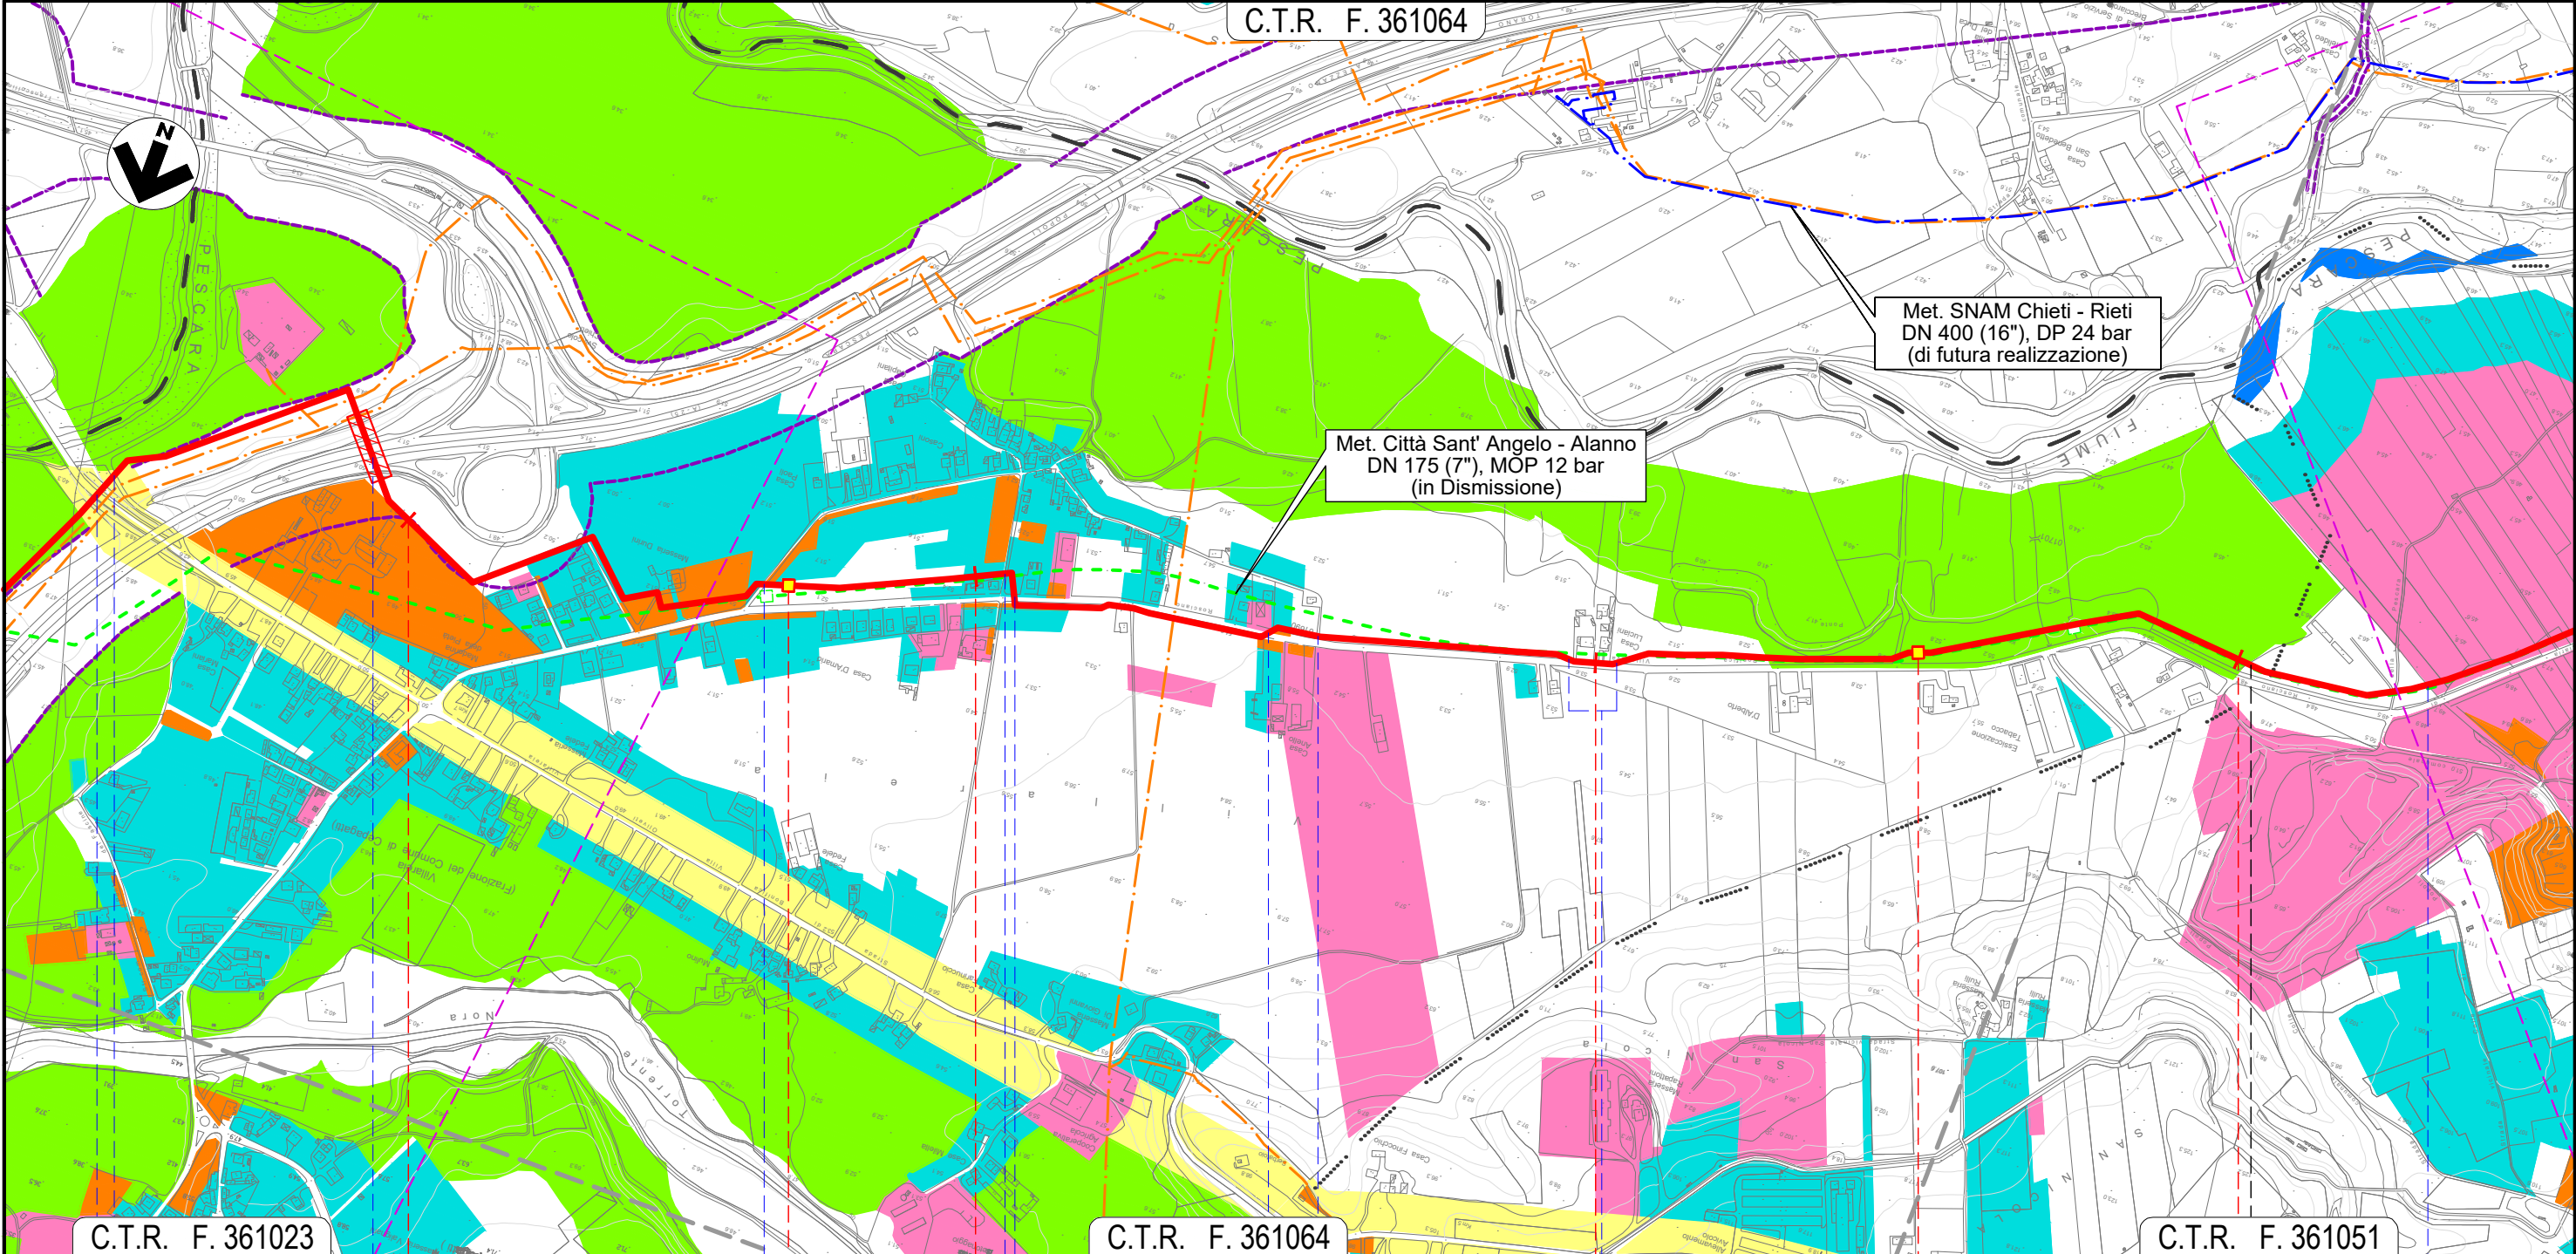

C.T.R. F. 361023

C.T.R. F. 361064

C.T.R. F. 361051

28

29

30

31

CEPAGATTI

PESCARA

ROSCIANO




S.P. n.41 Via Ponte delle Fascine Autostrada A25 Via Giovanna D'Arco Via Eleonora Duse S.P. n.44 S.P. n.44 Via Giovanna D'Arco Percorrenza S.P. n.44 Canale in C.A.

Il presente disegno e' di proprieta' aziendale - La Societa' tutelera' i propri diritti a termine di legge.

METANODOTTO CITTA' SANT'ANGELO - ALANNO

CARTA MOSAICO DEI PRG

Quadro d'unione

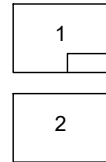


0	11/02/22	EMISSIONE PER ENTI	DEL VECCHIO	FRANCESCONE	BANCI
REV.	DATA	DESCRIZIONE	ELABORATO	VERIFICATO	APPROVATO
		Progettista	5719-001		
			P-PG-D-1042		



Foglio
11
di 14
Scala
1:10.000

C.T.R. F. 361052

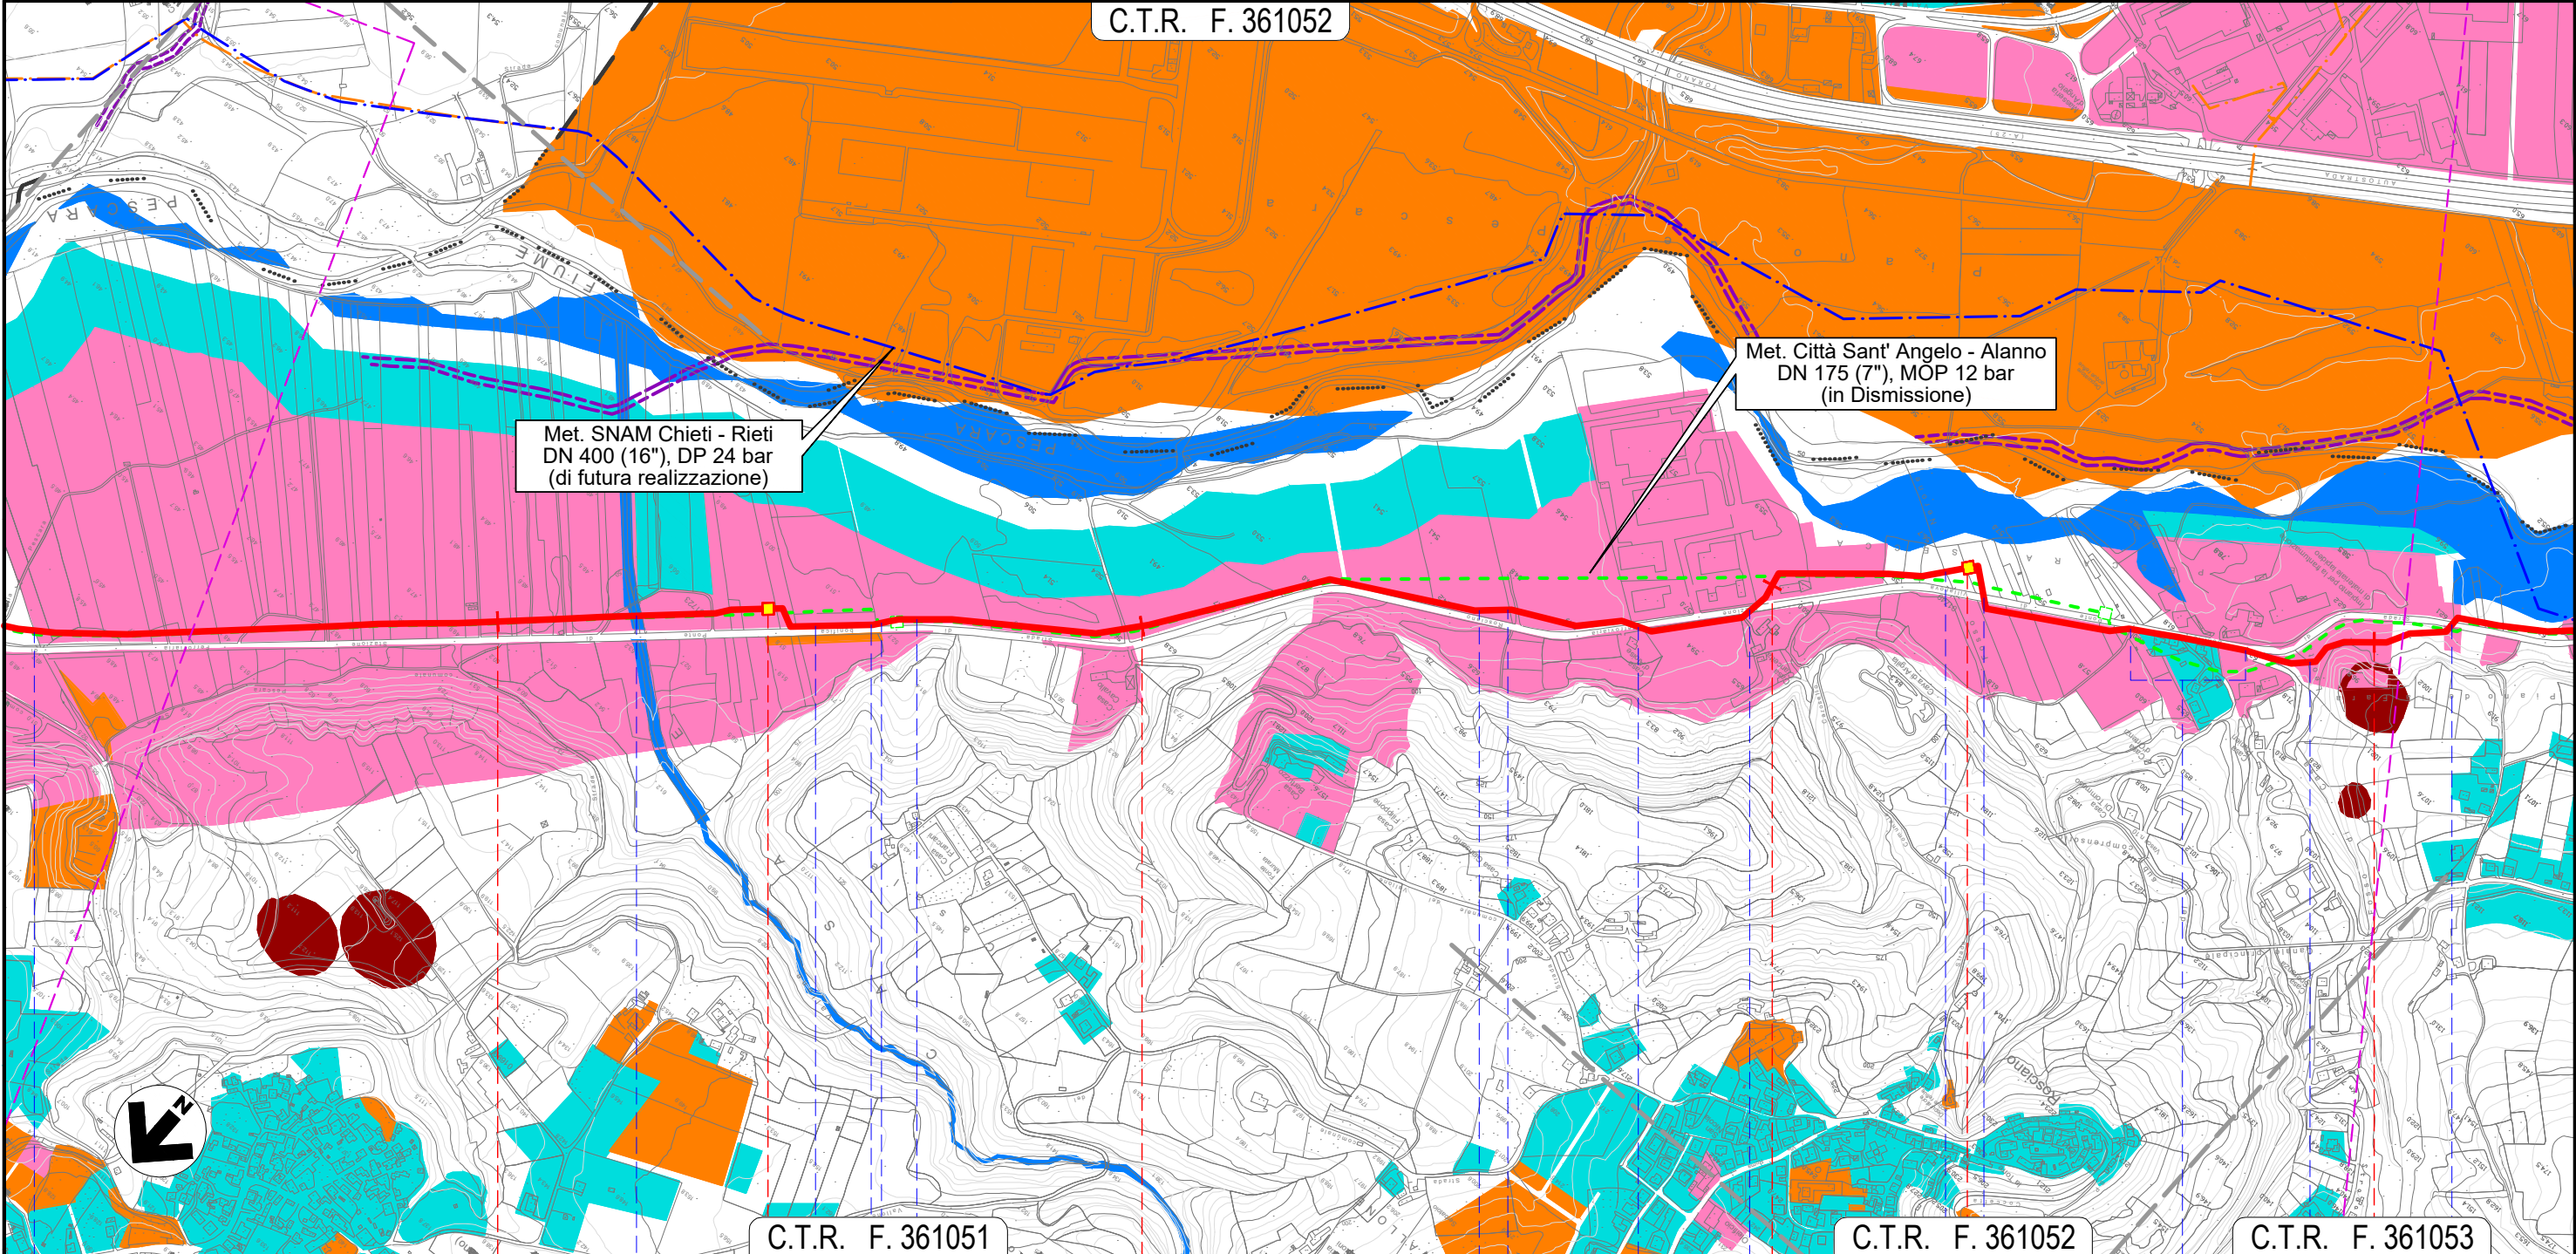

Met. SNAM Chieti - Rieti
DN 400 (16"), DP 24 bar
(di futura realizzazione)

Met. Città Sant' Angelo - Alanno
DN 175 (7"), MOP 12 bar
(in Dismissione)

C.T.R. F. 361051

C.T.R. F. 361052

C.T.R. F. 361053

32

33

34

35

ROSCIANO
PESCARA

- Canale in C.A.
- Fosso
- Accesso area industriale
- Accesso area industriale
- Accesso area industriale
- Accesso area industriale
- S.P. n.44
- S.P. n.44
- Fosso Nerone (in C.A.)
- S.P. n.44
- S.P. n.44 (percorrenza)
- Fosso di Casa Leotta
- S.P. n.44




Il presente disegno e' di proprieta' aziendale - La Societa' tutelera' i propri diritti a termine di legge.

METANODOTTO CITTA' SANT'ANGELO - ALANNO

CARTA MOSAICO DEI PRG

Quadro d'unione

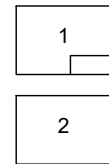


0	11/02/22	EMISSIONE PER ENTI	DEL VECCHIO	FRANCESCO	BANCI
REV.	DATA	DESCRIZIONE	ELABORATO	VERIFICATO	APPROVATO
		Progettista	5719-001		
			P-PG-D-1042		



Foglio
12
di 14
Scala
1:10.000

C.T.R. F. 351052

C.T.R. F. 361094

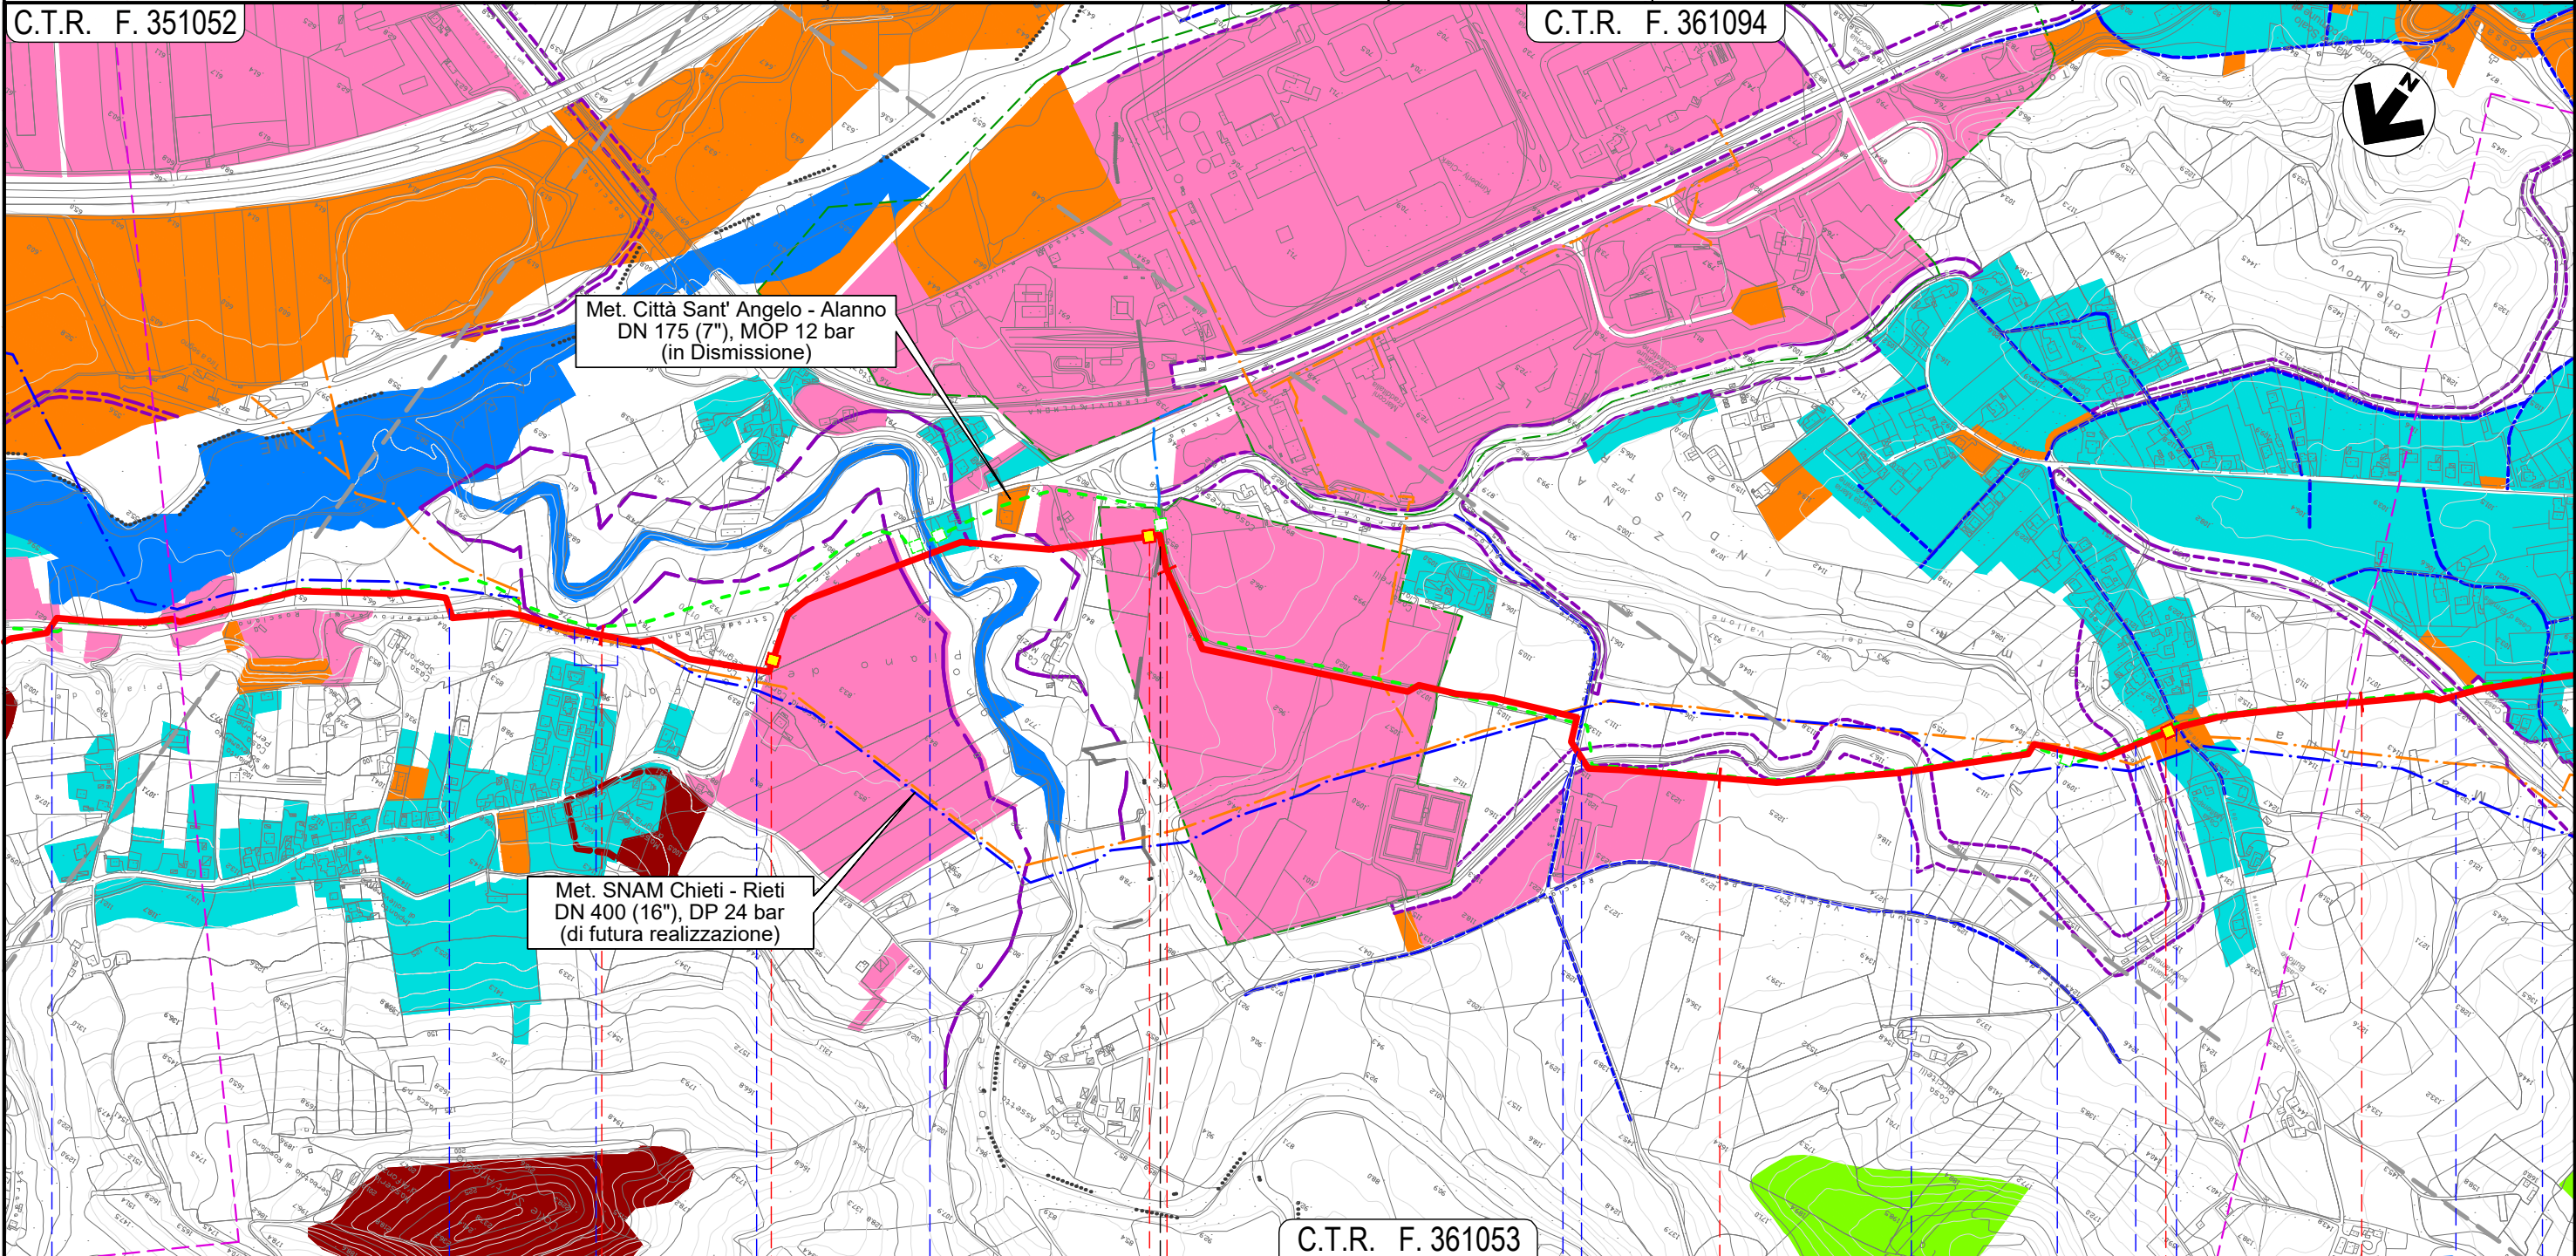

Met. Città Sant' Angelo - Alanno
DN 175 (7"), MOP 12 bar
(in Dismissione)

Met. SNAM Chieti - Rieti
DN 400 (16"), DP 24 bar
(di futura realizzazione)

C.T.R. F. 361053

36
ROSCIANO

37

PESCARA

38

ALANNO

39

S.P. n. 44

S.P. n. 44

S.P. n. 44
(percorrenza)

NODO 6640

NODO 6655

S.P. n. 47

Torrente Cigno

Canale Alto Via dei Gelsi

Canale Alto Fosso Vallone

NODO 6660

Canale Alto S.P. n.48


Strada Consortile Via E. Berlinguer

Il presente disegno e' di proprieta' aziendale - La Societa' tutelera' i propri diritti a termine di legge.

METANODOTTO CITTA' SANT'ANGELO - ALANNO


CARTA MOSAICO DEI PRG

Quadro d'unione

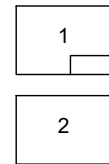

0	11/02/22	EMISSIONE PER ENTI	DEL VECCHIO	FRANCESCO	BANCI
REV.	DATA	DESCRIZIONE	ELABORATO	VERIFICATO	APPROVATO
		Progettista	5719-001		
			P-PG-D-1042		

Foglio
13
di 14
Scala
1:10.000

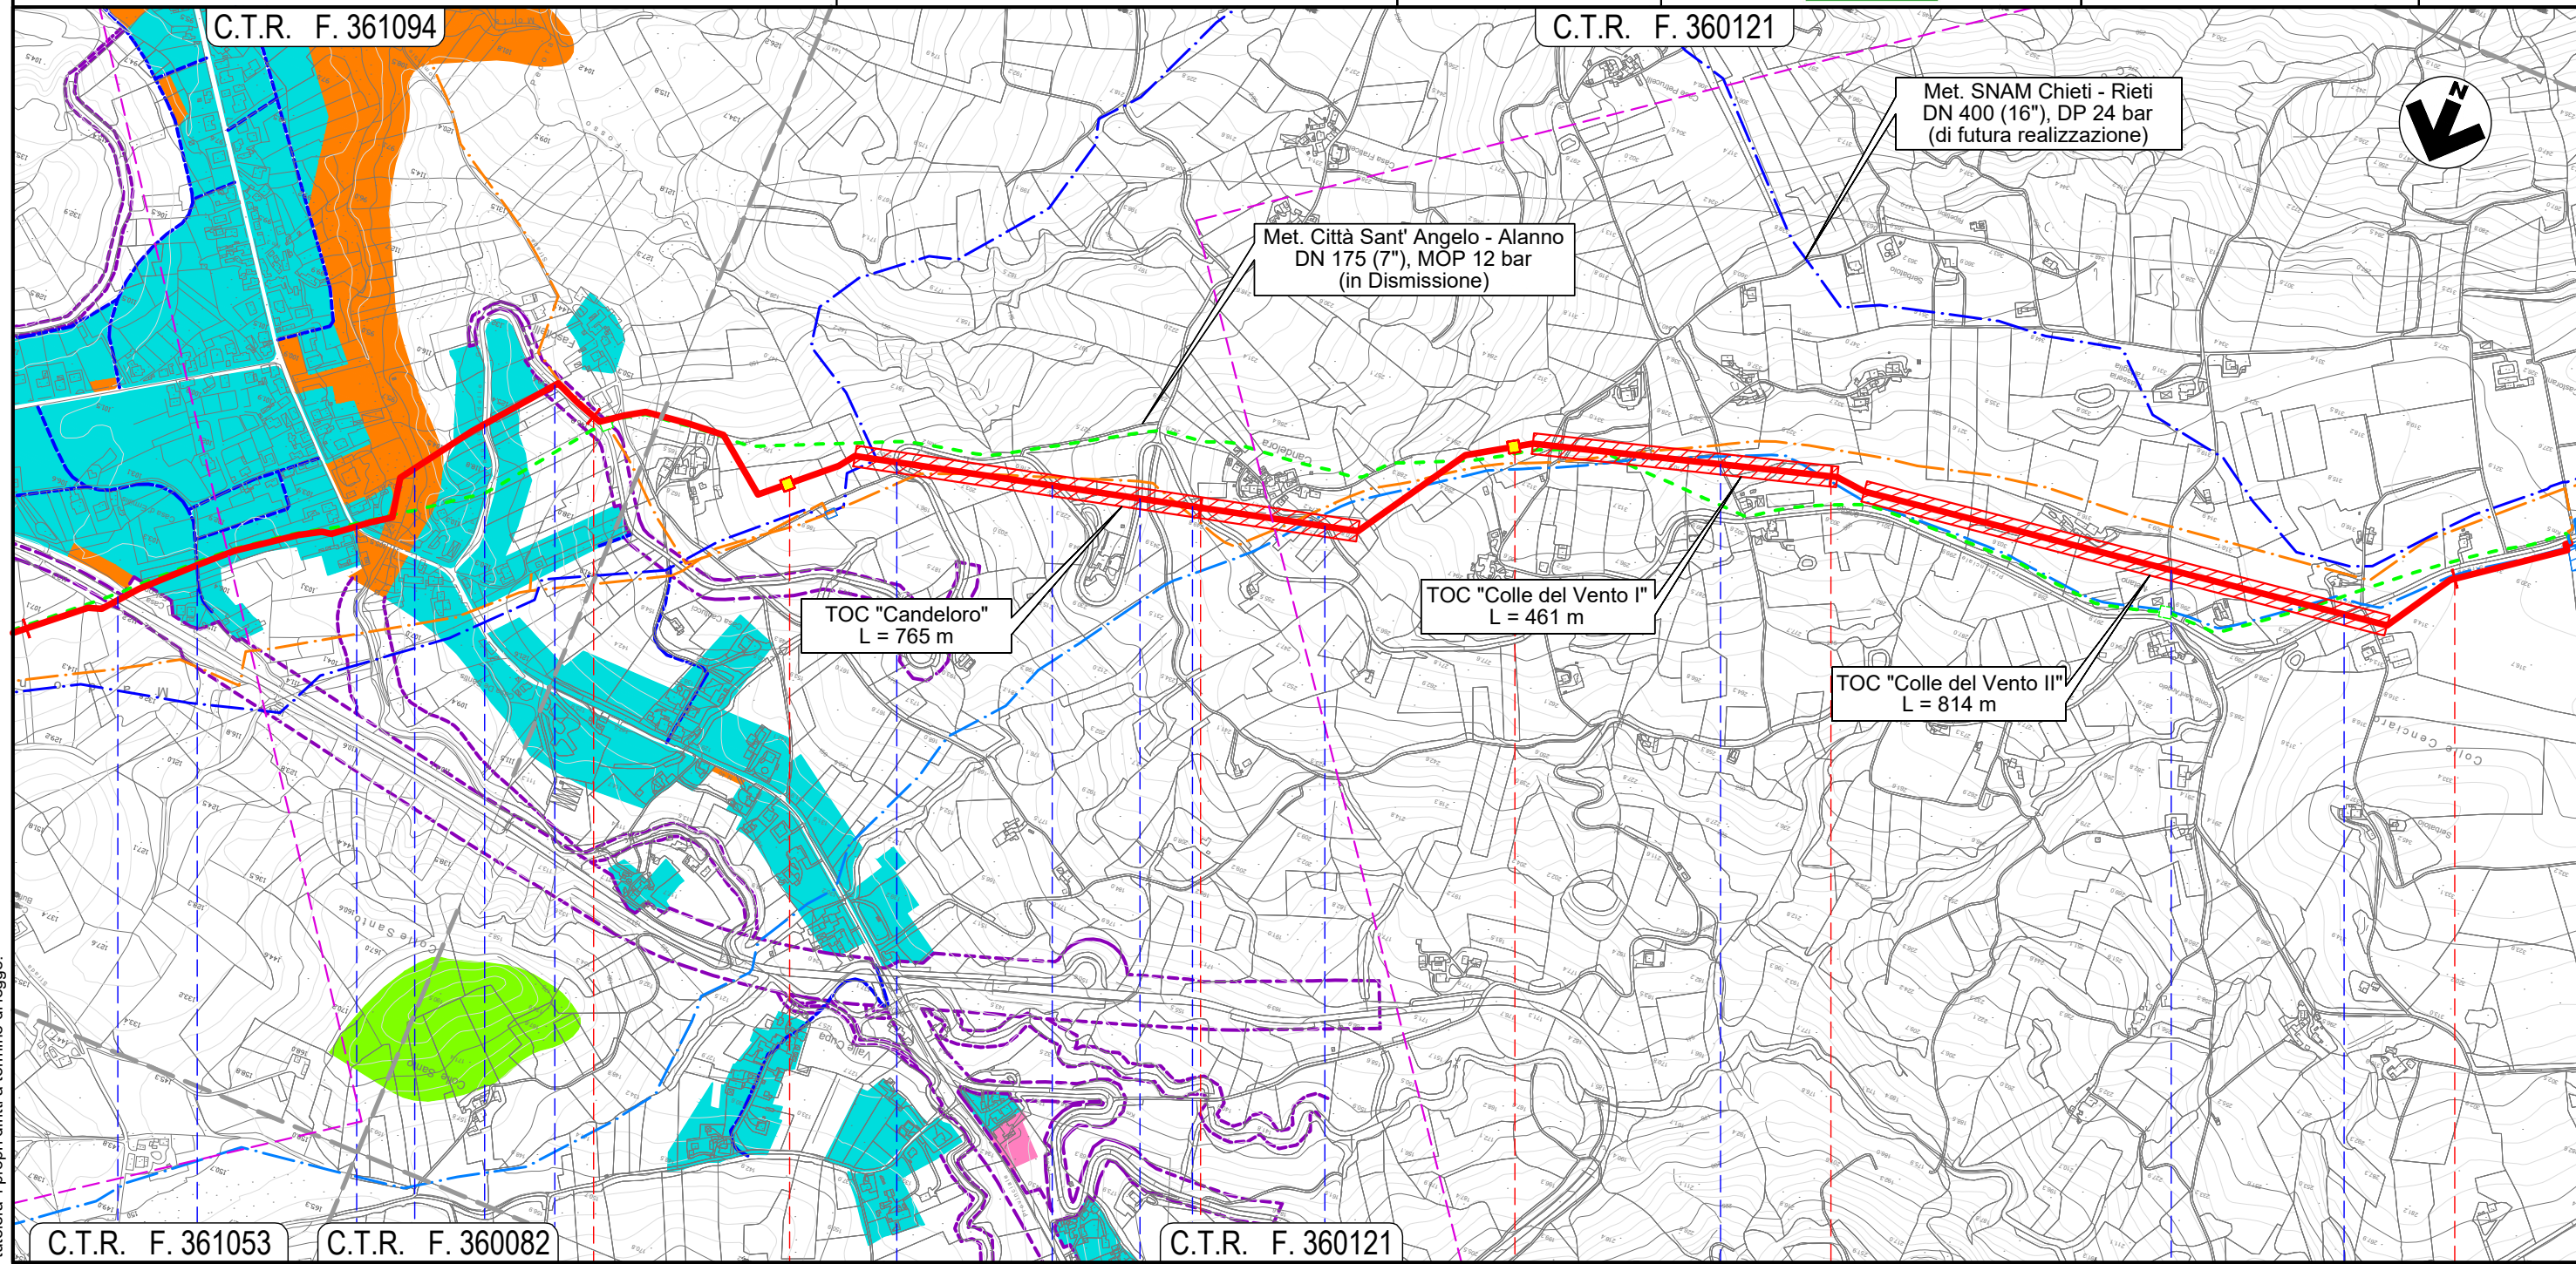


40	41	42	43
ALANNO PESCARA			
Strada Consortile	Via E. Berlinguer	S.P. n.40	Il Fos-satello
S.P. n.49-2	S.P. n.49-2	S.P. n.49-2	S.P. n.49-2
◀ NODO 6680 ▶		◀ NODO 6690 ▶	
	Via Case Candeloro	Via Colle del Vento	Via Colle del Vento
			S.P. n.49-2

Il presente disegno e' di proprieta' aziendale - La Societa' tutelera' i propri diritti a termine di legge.


METANODOTTO CITTA' SANT'ANGELO - ALANNO

CARTA MOSAICO DEI PRG

Quadro d'unione

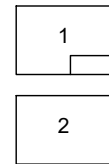

0	11/02/22	EMISSIONE PER ENTI	DEL VECCHIO	FRANCESCONE	BANCI	Foglio 14 di 14
REV.	DATA	DESCRIZIONE	ELABORATO	VERIFICATO	APPROVATO	
Progettista			Comm. 5719-001			Scala 1:10.000
			Dis. P-PG-D-1042			

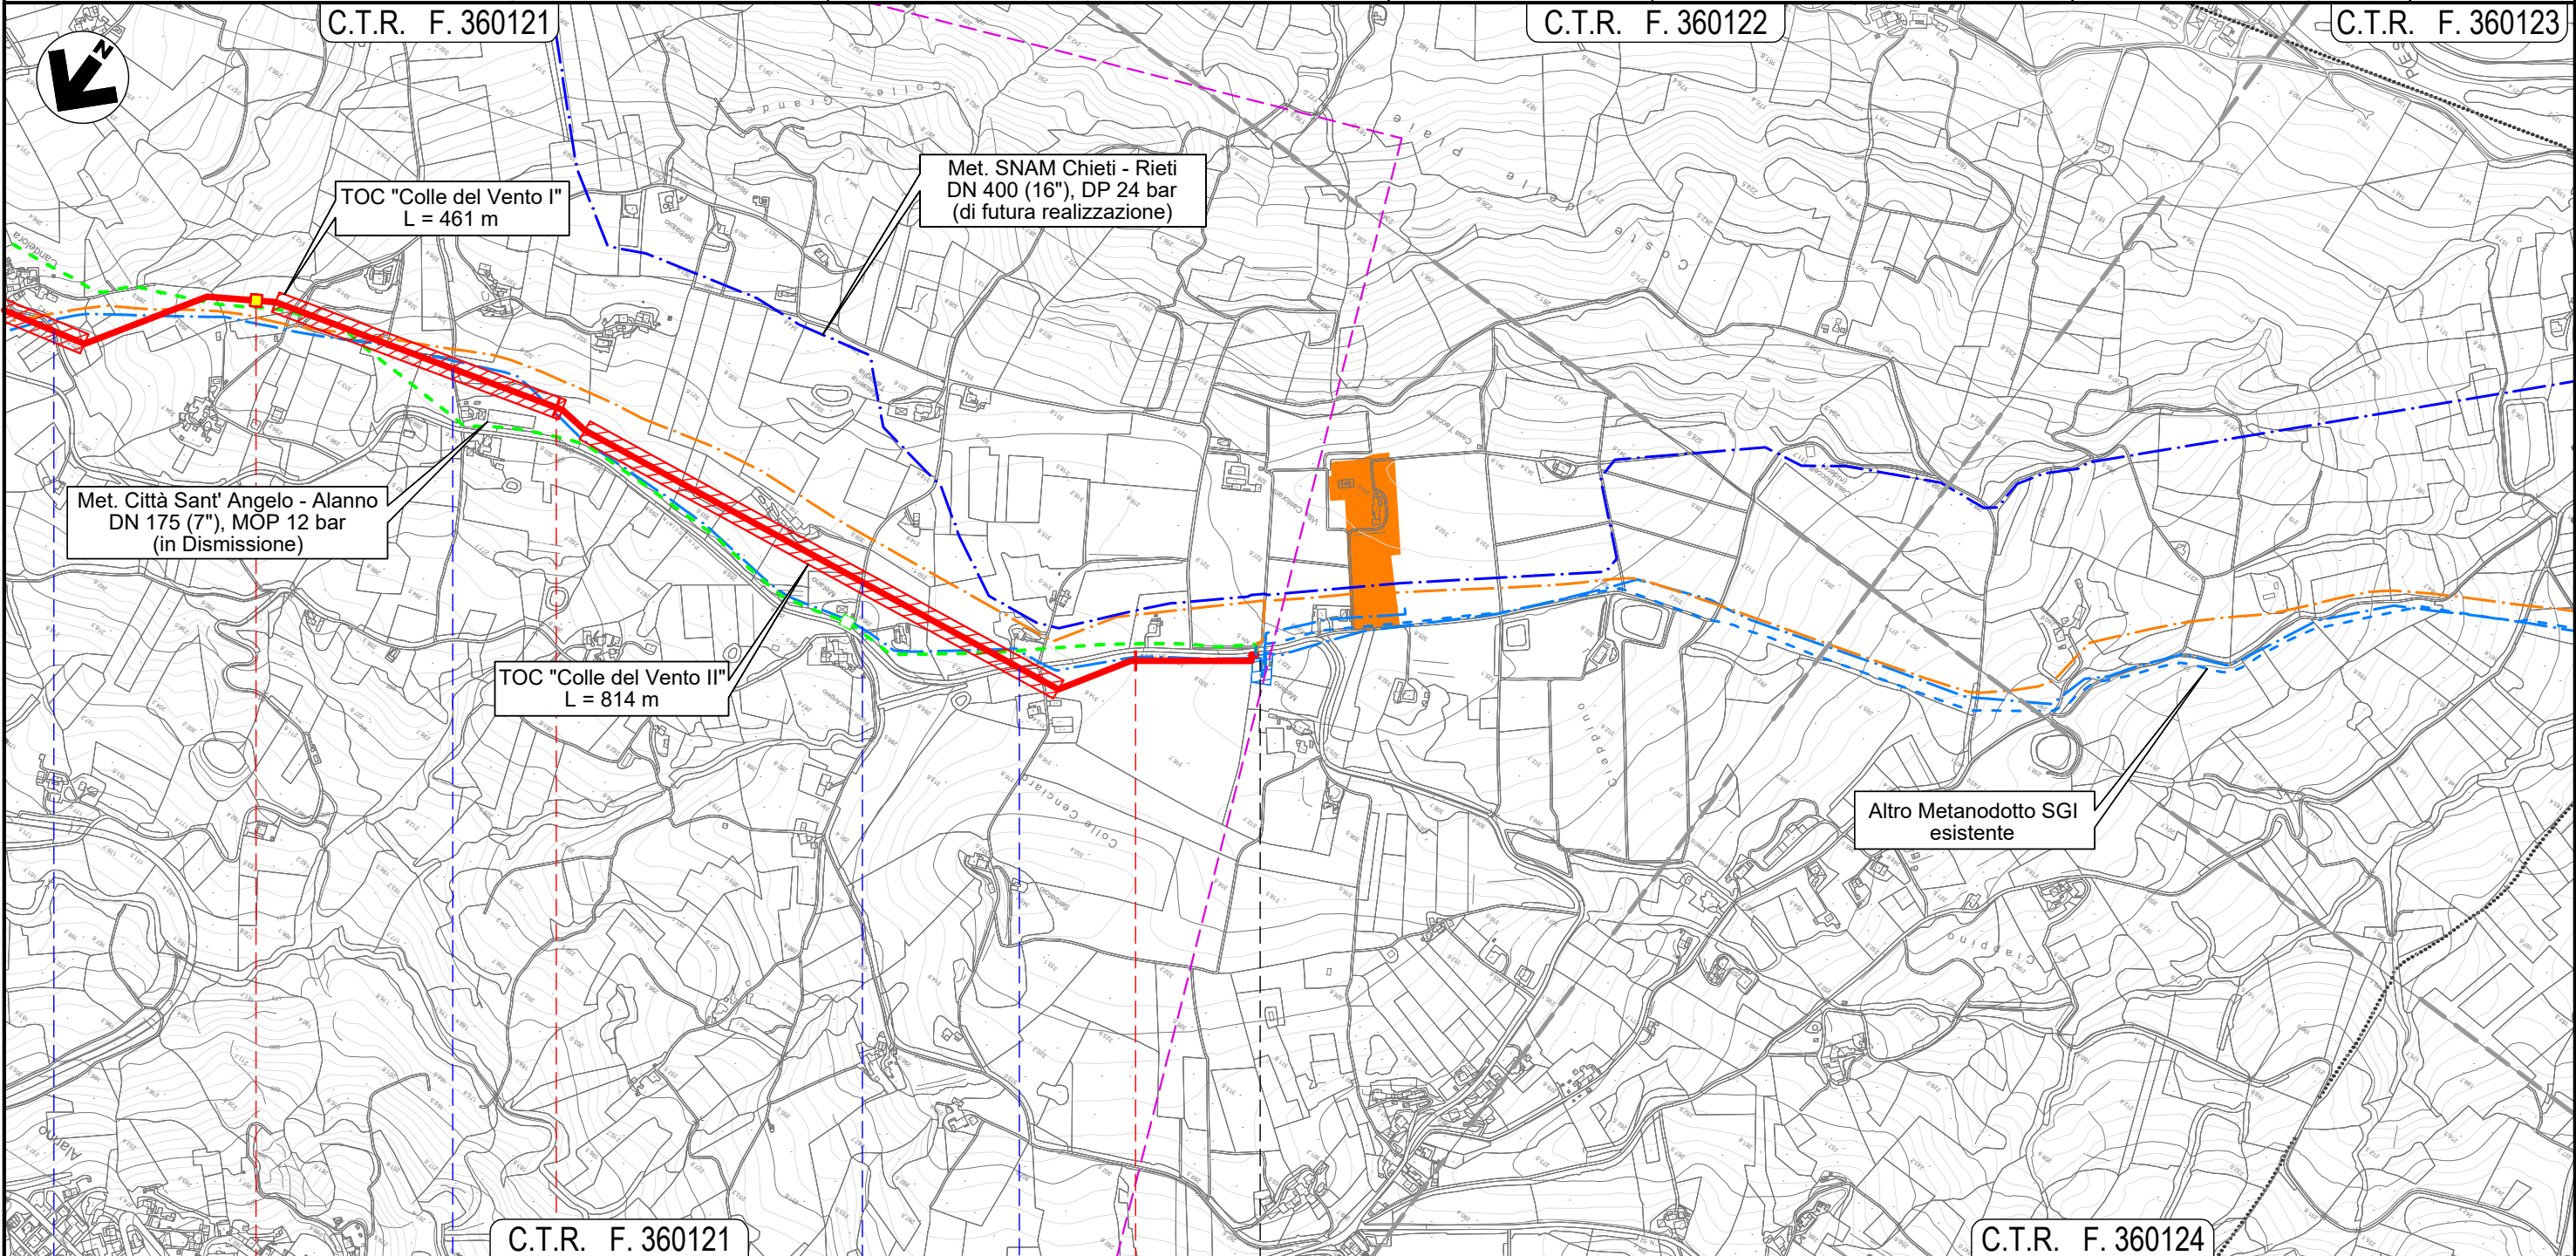

C.T.R. F. 360121


C.T.R. F. 360124

42

43

43+193

ALANNO
PESCARA

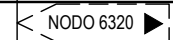

● Via Case Candeloro ● Via Colle del Vento ● Via Colle del Vento ● S.P. n.49-2 ●

Il presente disegno e' di proprieta' aziendale - La Societa' tutelera' i propri diritti a termine di legge.