



Metanodotto:

SERGNANO – MORTARA
 TRATTO CERVIGNANO – MORTARA
 DN 750 (30"), MOP 70 bar

Dis.

J01811-ENV-DW-300-0100

Foglio

Comm.

1

Revisioni



00									
----	--	--	--	--	--	--	--	--	--

di 9


SCHEDE IMPIANTI DA RIMUOVERE

P.I.D.I. n.2 – Com. DI MULAZZANO (LO) Loc. CASCINA ISOLA BALBA	Fg. 2 di 9
P.I.L. n.3 – Com. DI VIZZOLO PREDABISSI (MI) Loc. CASCINA LEGORINA	Fg. 3 di 9
P.I.L. n.4 – Com. DI VIZZOLO PREDABISSI (MI) Loc. CASCINA MONTEBUONI	Fg. 4 di 9
P.I.D.I. n.5 – Com. DI CERRO AL LAMBRO (MI) Loc. RIOZZO	Fg. 5 di 9
P.I.L. n.8 – Com. DI LACCHIARELLA (MI) Loc. BIROLO	Fg. 6 di 9
P.I.L. n.10 – Com. DI BESATE (MI) Loc. CASCINA CANTARANA	Fg. 7 di 9
P.I.D.I. n.11 – Com. DI GAMBOLO' (PV) Loc. CASA BELLASIO	Fg. 8 di 9
P.I.D.I. n.12 – Com. DI MORTARA (PV) Loc. CASCINA ALBERONA	Fg. 9 di 9


Il presente disegno e' di proprieta' aziendale - La Societa' tutelera' i propri diritti a termine di legge.

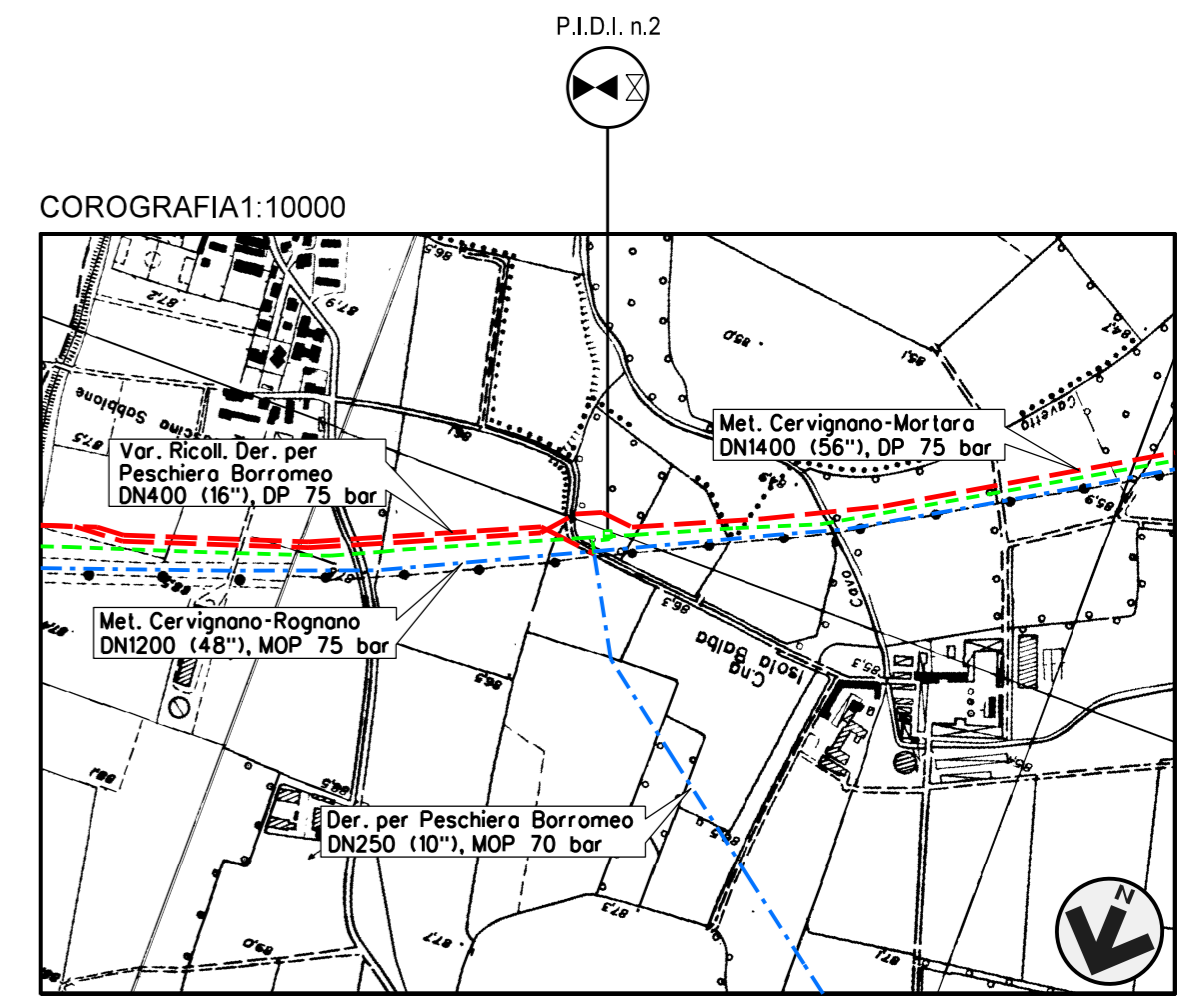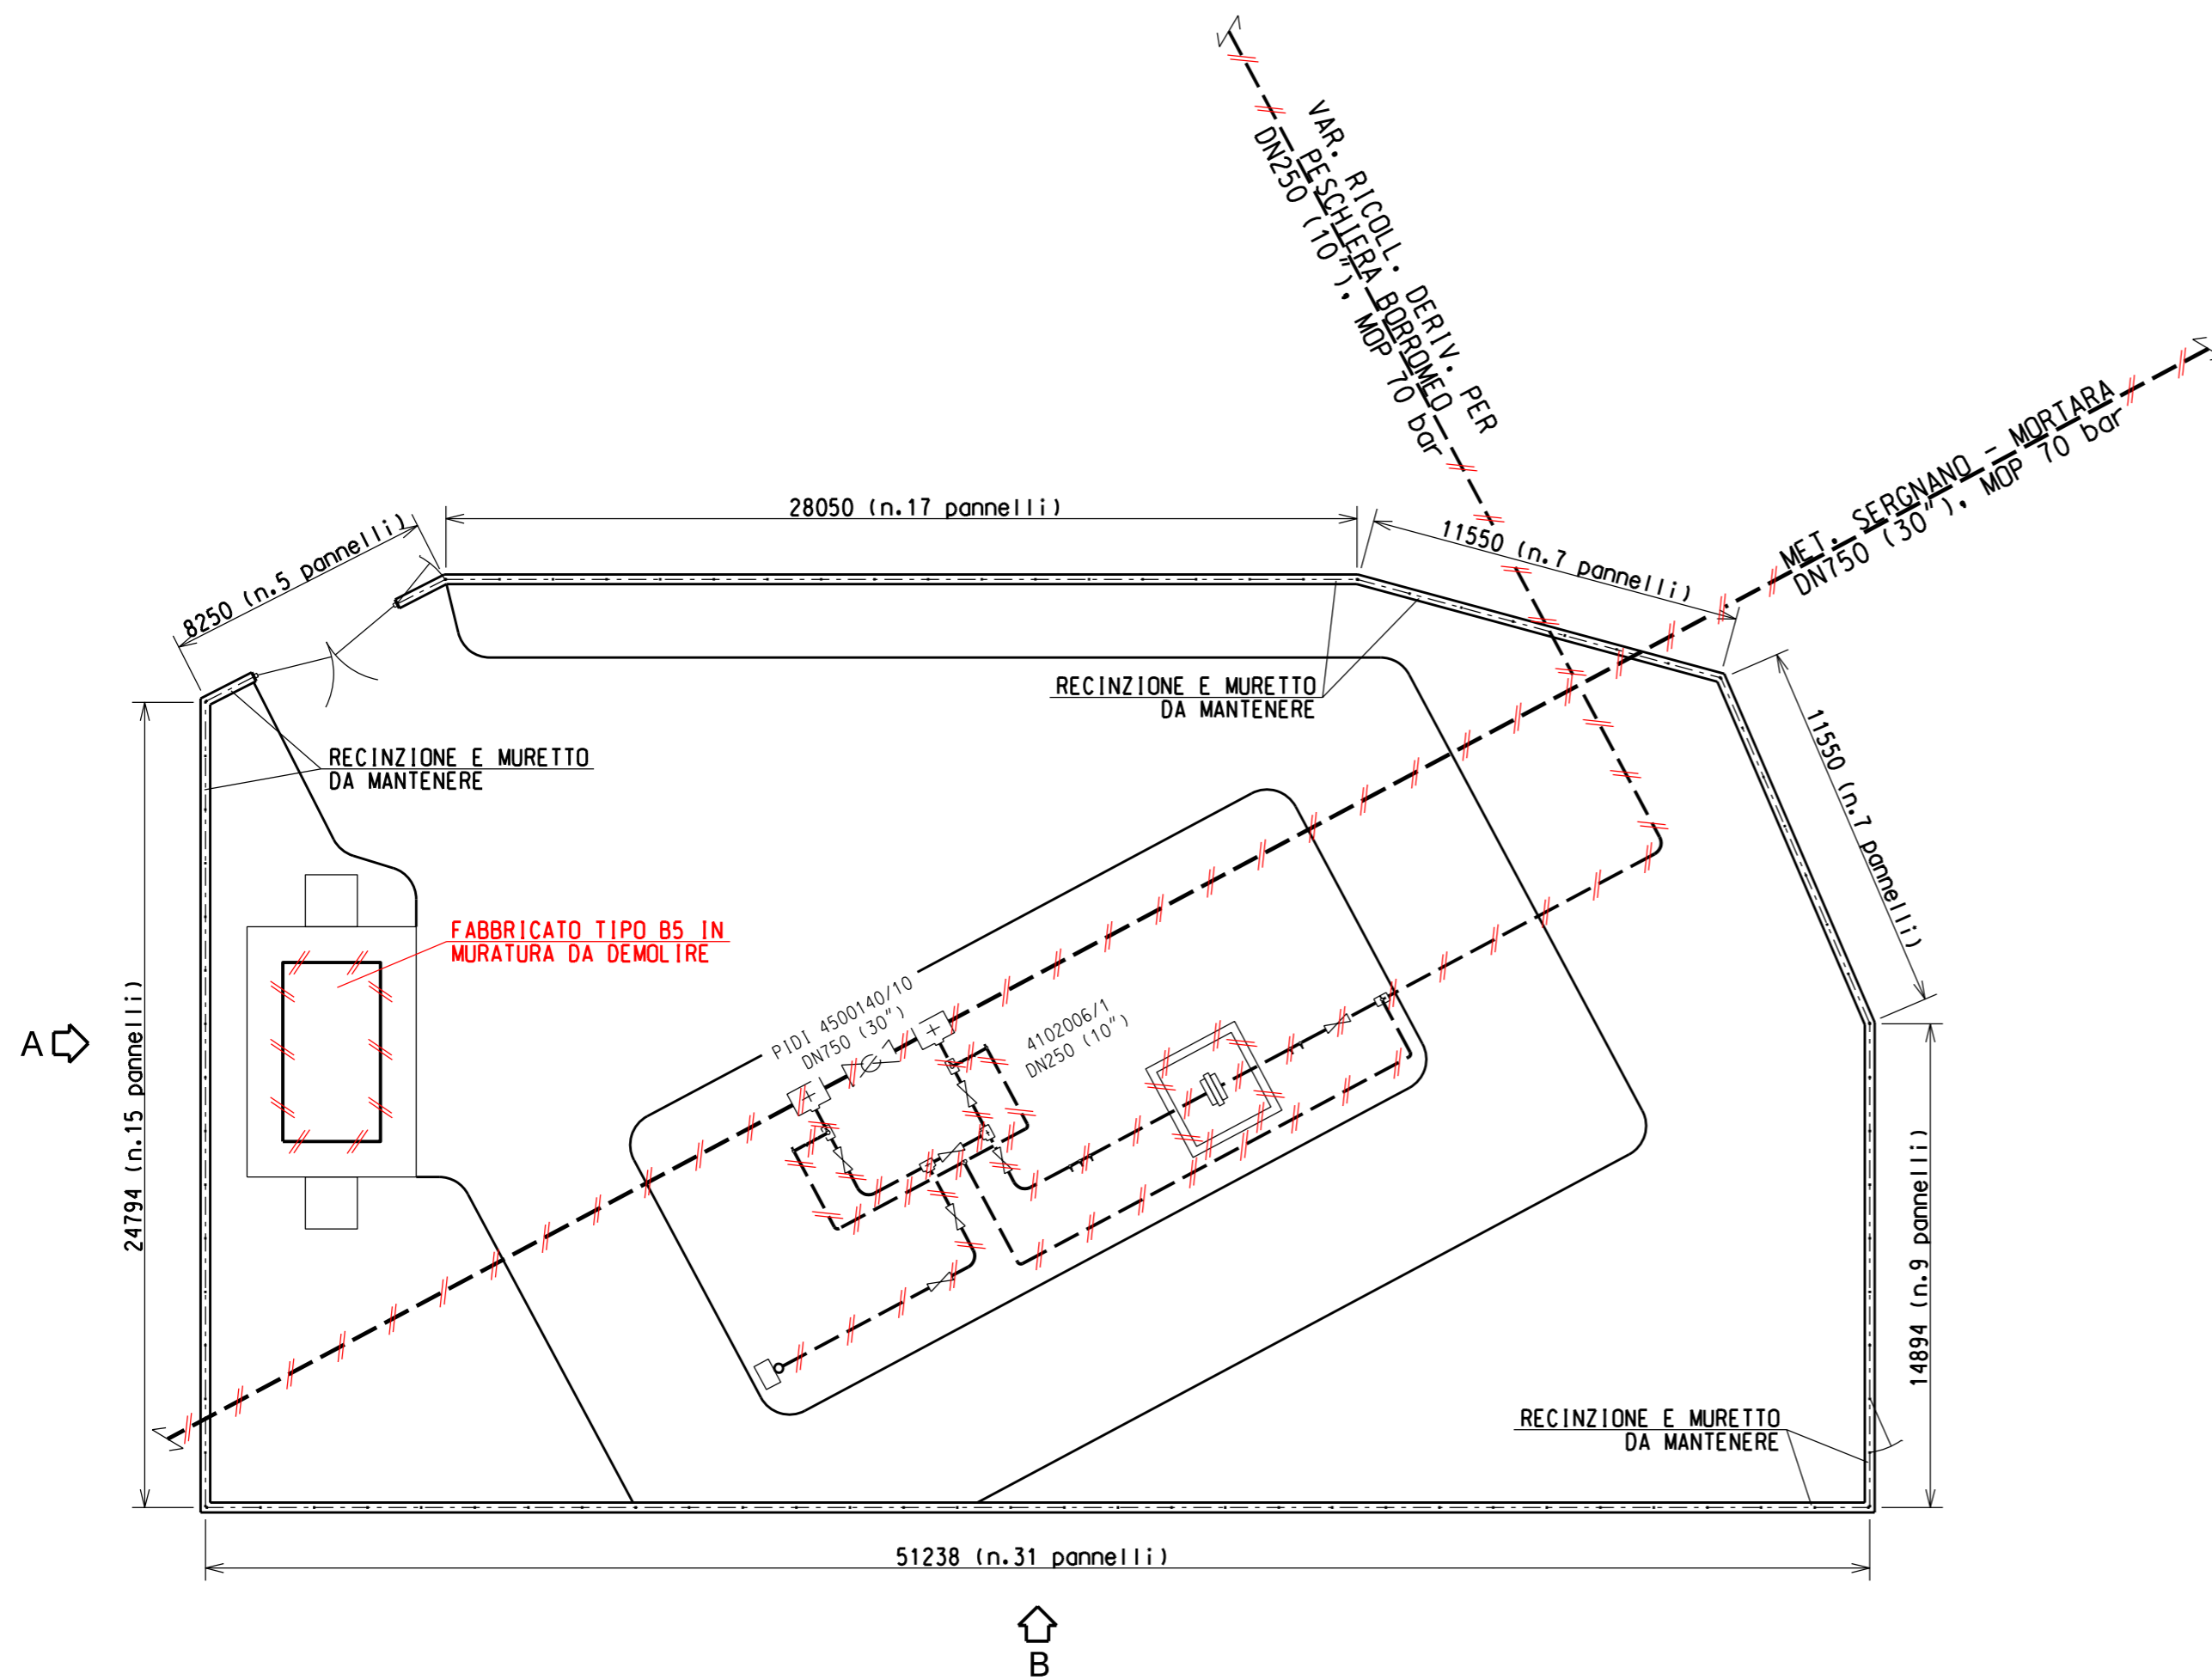

CTR FG. B6D5



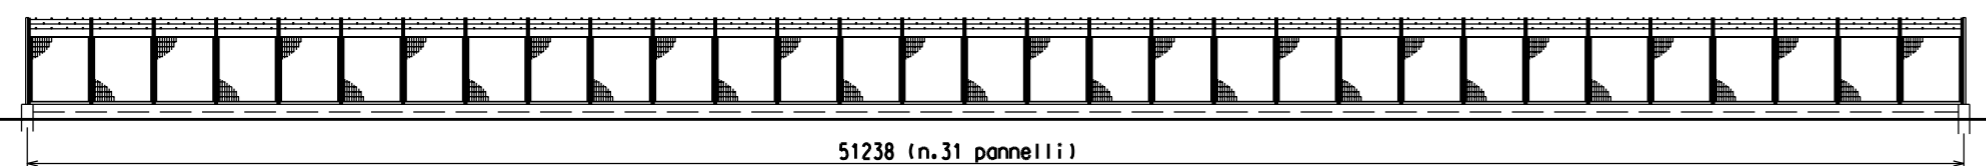


PROSPETTO B

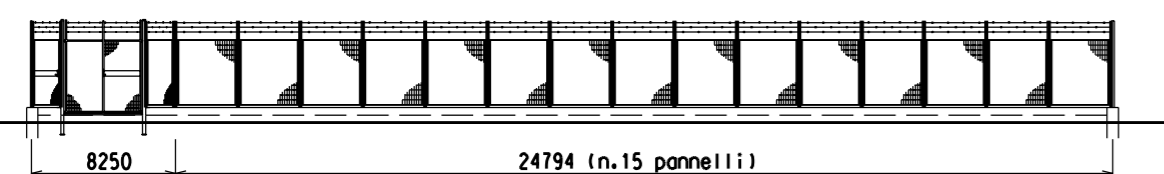


PROSPETTO A

00	02-03-12	EMISSIONE	BALLANTE	CECCONI	FRASSINELLI
INDICE	DATA	REVISIONI	ELABORATO	VERIFICATO	APPROVATO
Metanodotto: SERGNANO – MORTARA TRATTO CERVIGNANO – MORTARA DN 750 (30"), MOP 70 bar			Dis. J01811-ENV-DW-300-0100 Fg. 2 di 9 Comm. NR/11030		
P.I.D.I. n.2 – Com. DI MULAZZANO (LO) Loc. C.NA ISOLA BALBA			Sostituisce il Sostituito dal		

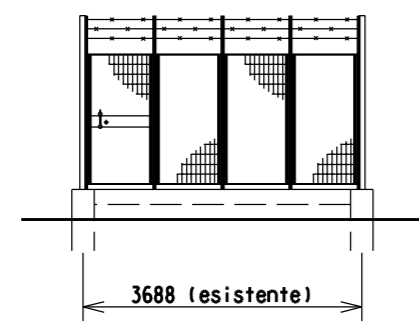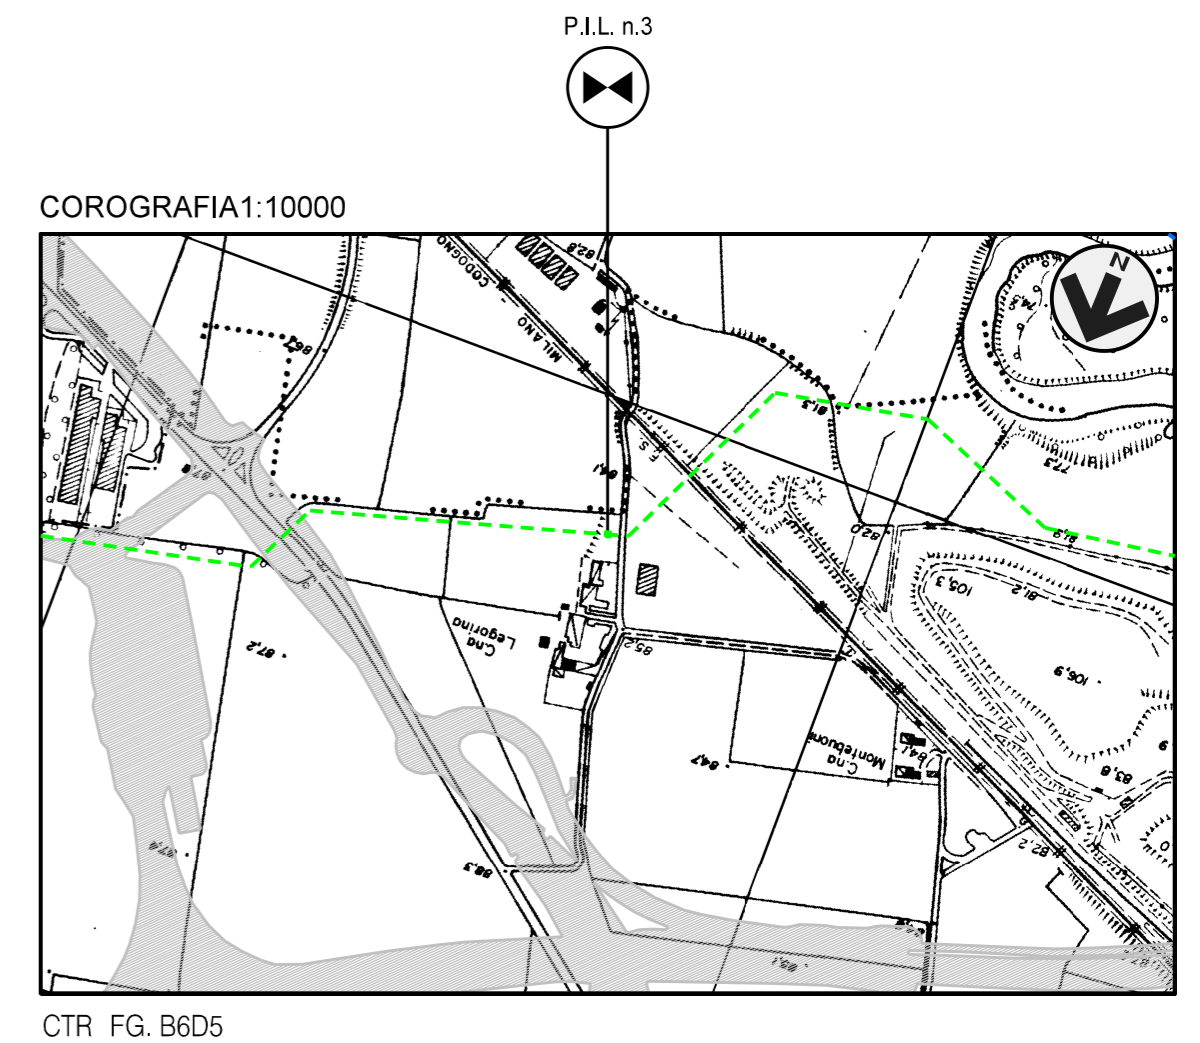
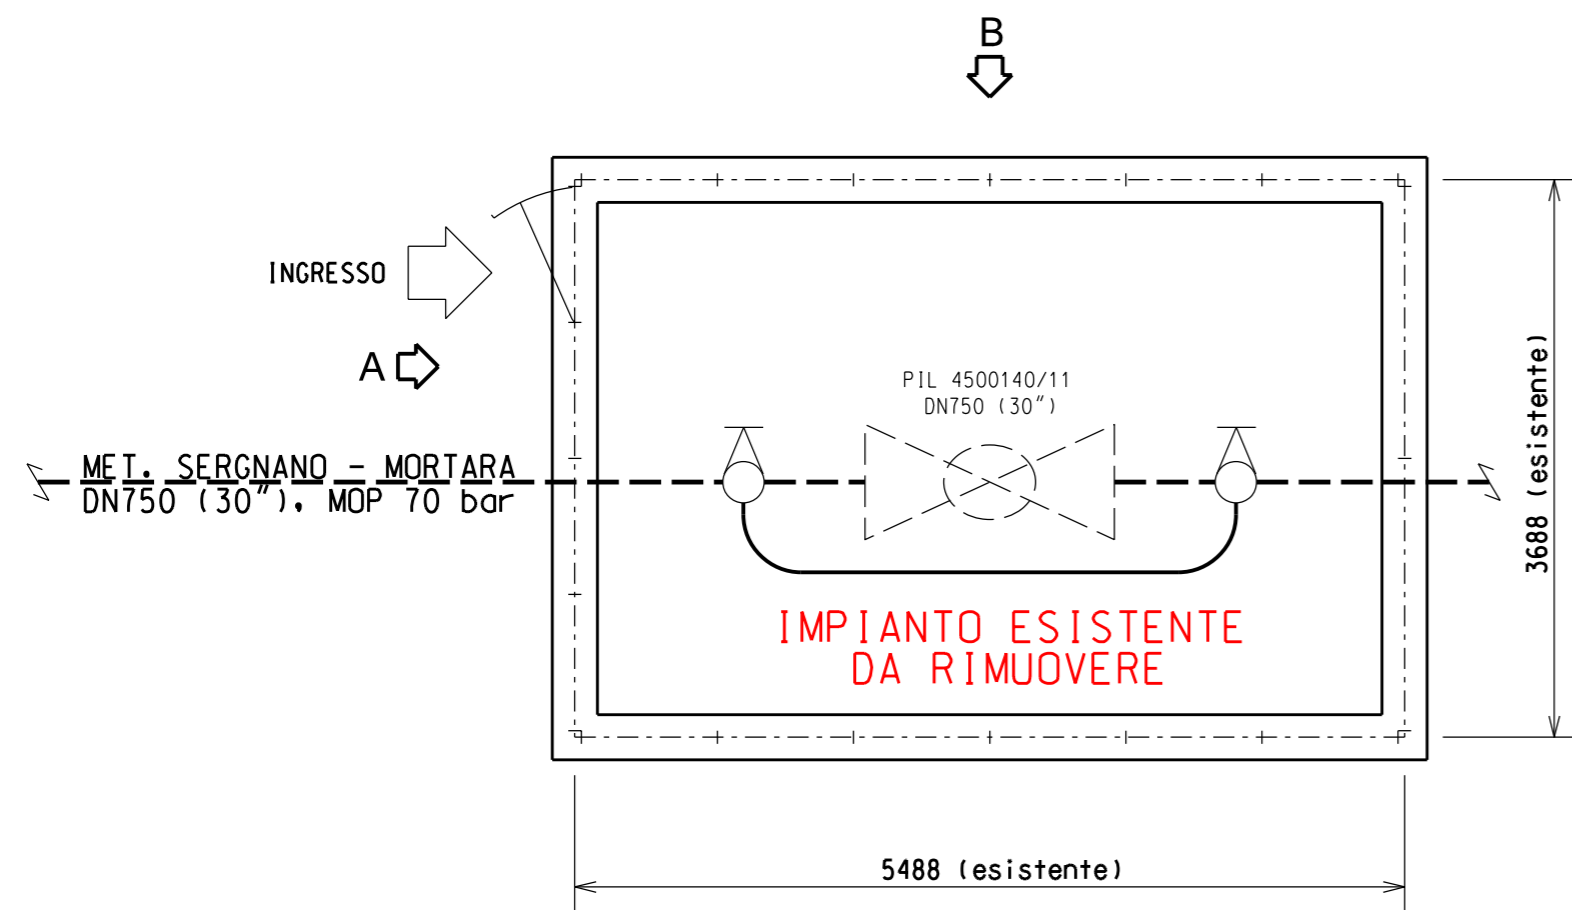


PROSPETTO A

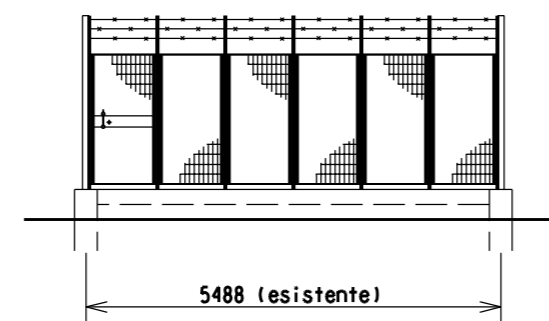


PROSPETTO A


00	02-03-12	EMISSIONE	BALLANTE	CECCONI	FRASSINELLI
INDICE	DATA	REVISIONI	ELABORATO	VERIFICATO	APPROVATO
Metanodotto: SERGNANO - MORTARA TRATTO CERVIGNANO - MORTARA DN 750 (30"), MOP 70 bar			Dis. J01811-ENV-DW-300-0100 Fg. 3 di 9 Comm. NR/11030		
P.I.L. n.3 - Com. DI VIZZOLO PREDABISSI (MI) Loc. C.NA LEGORINA			Sostituisce il Sostituito dal		

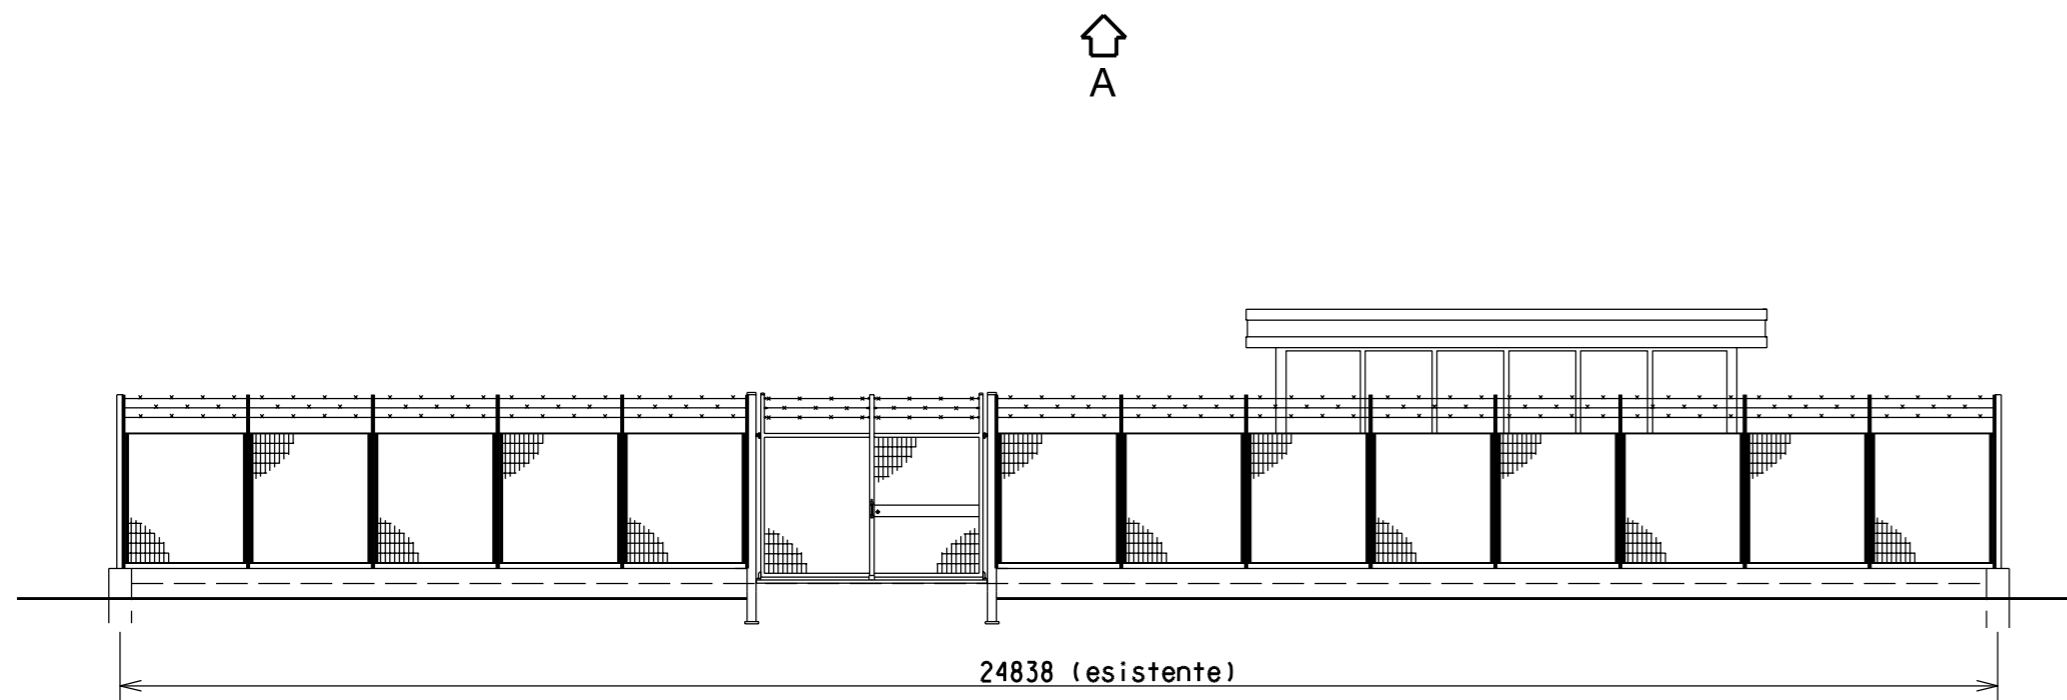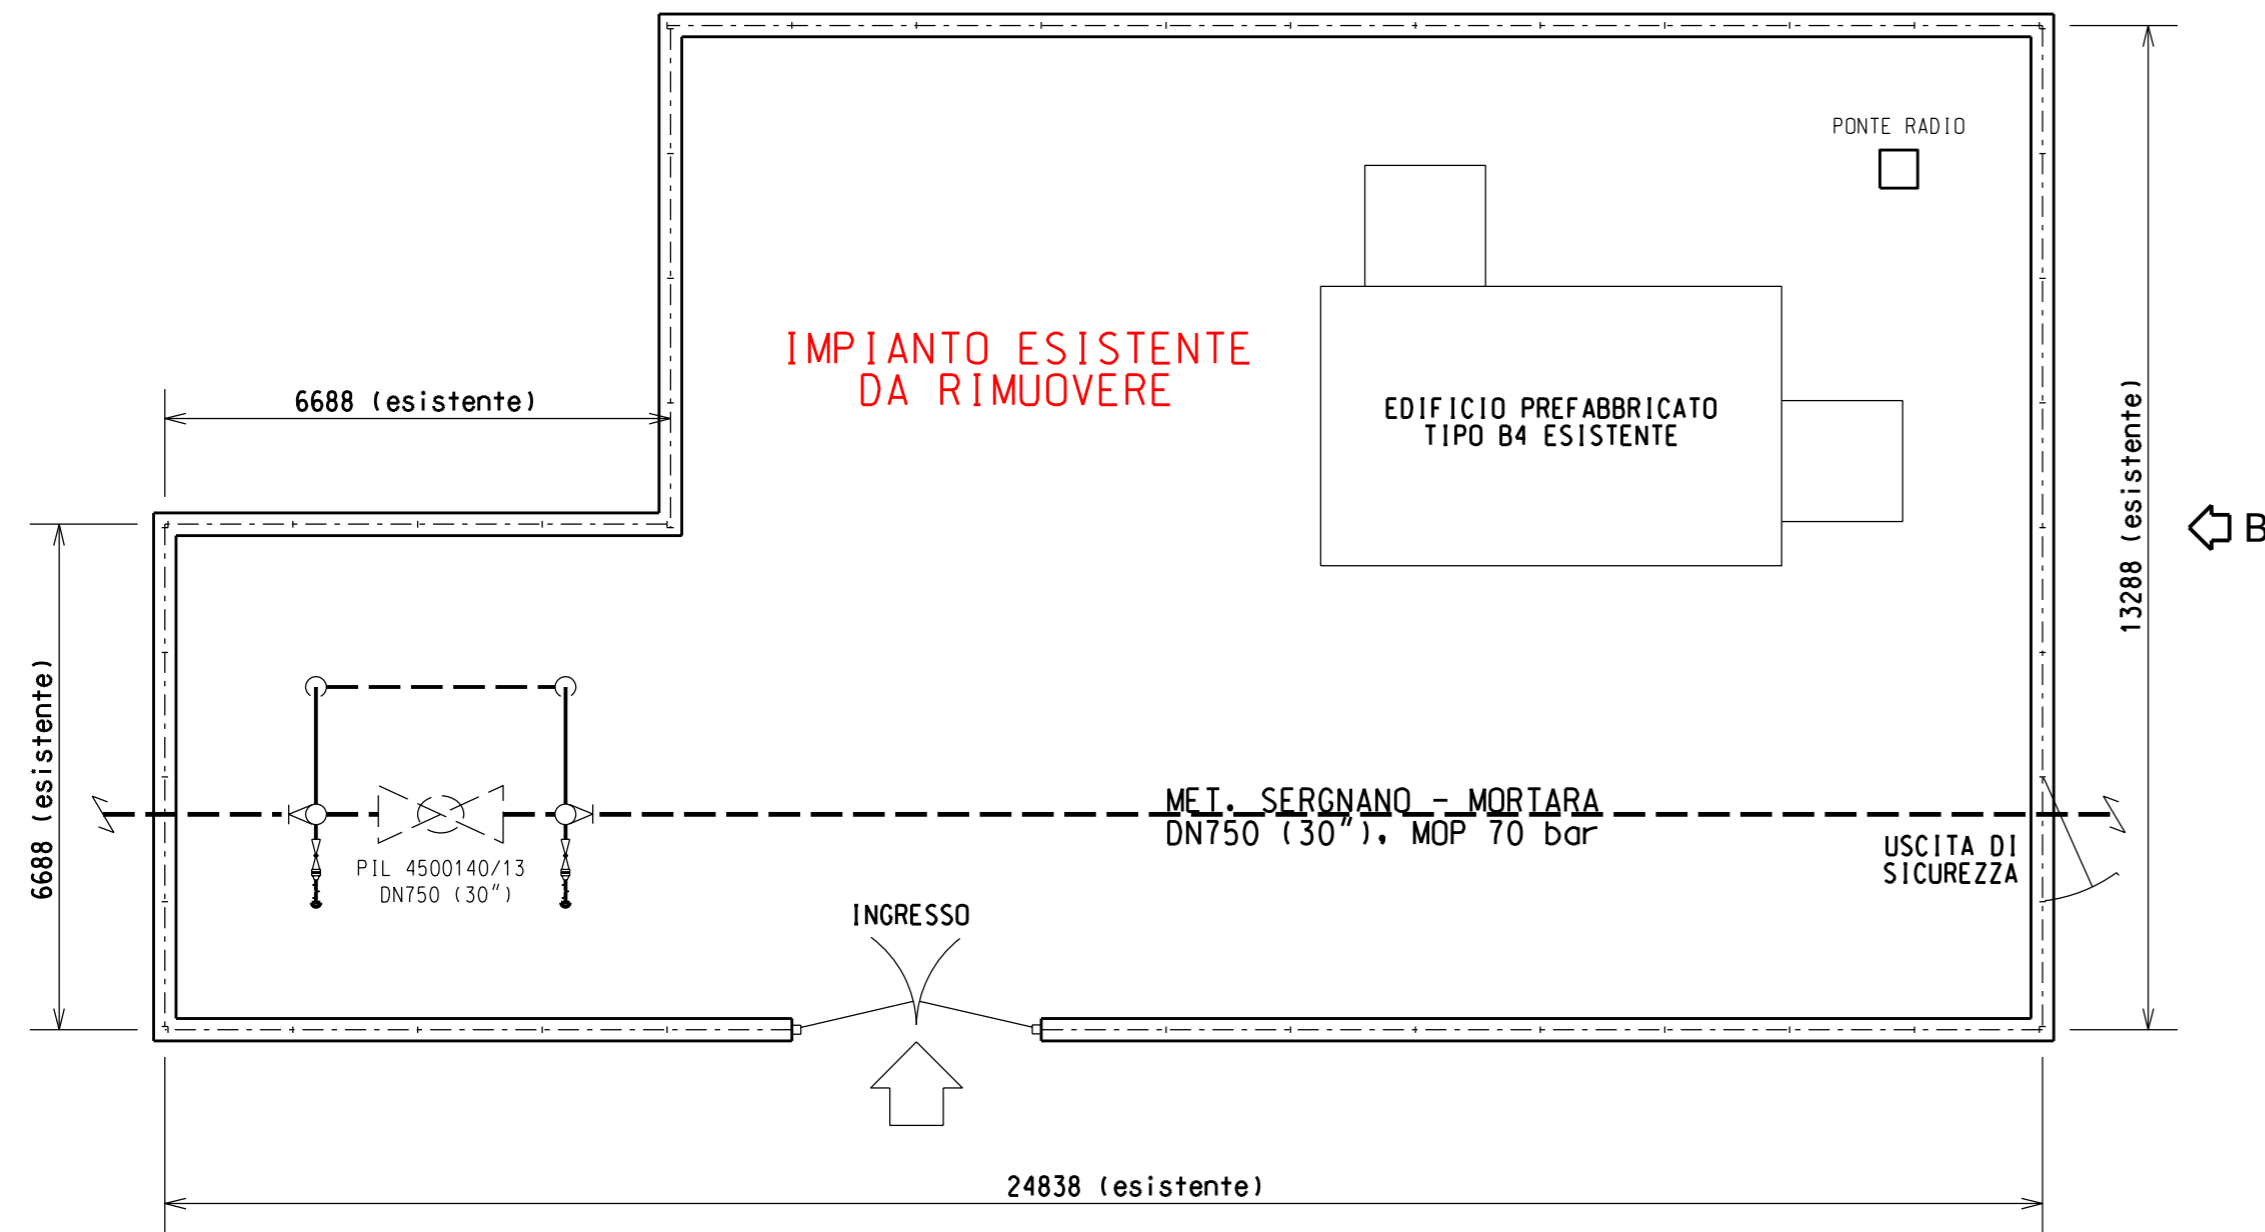

PROSPETTO A



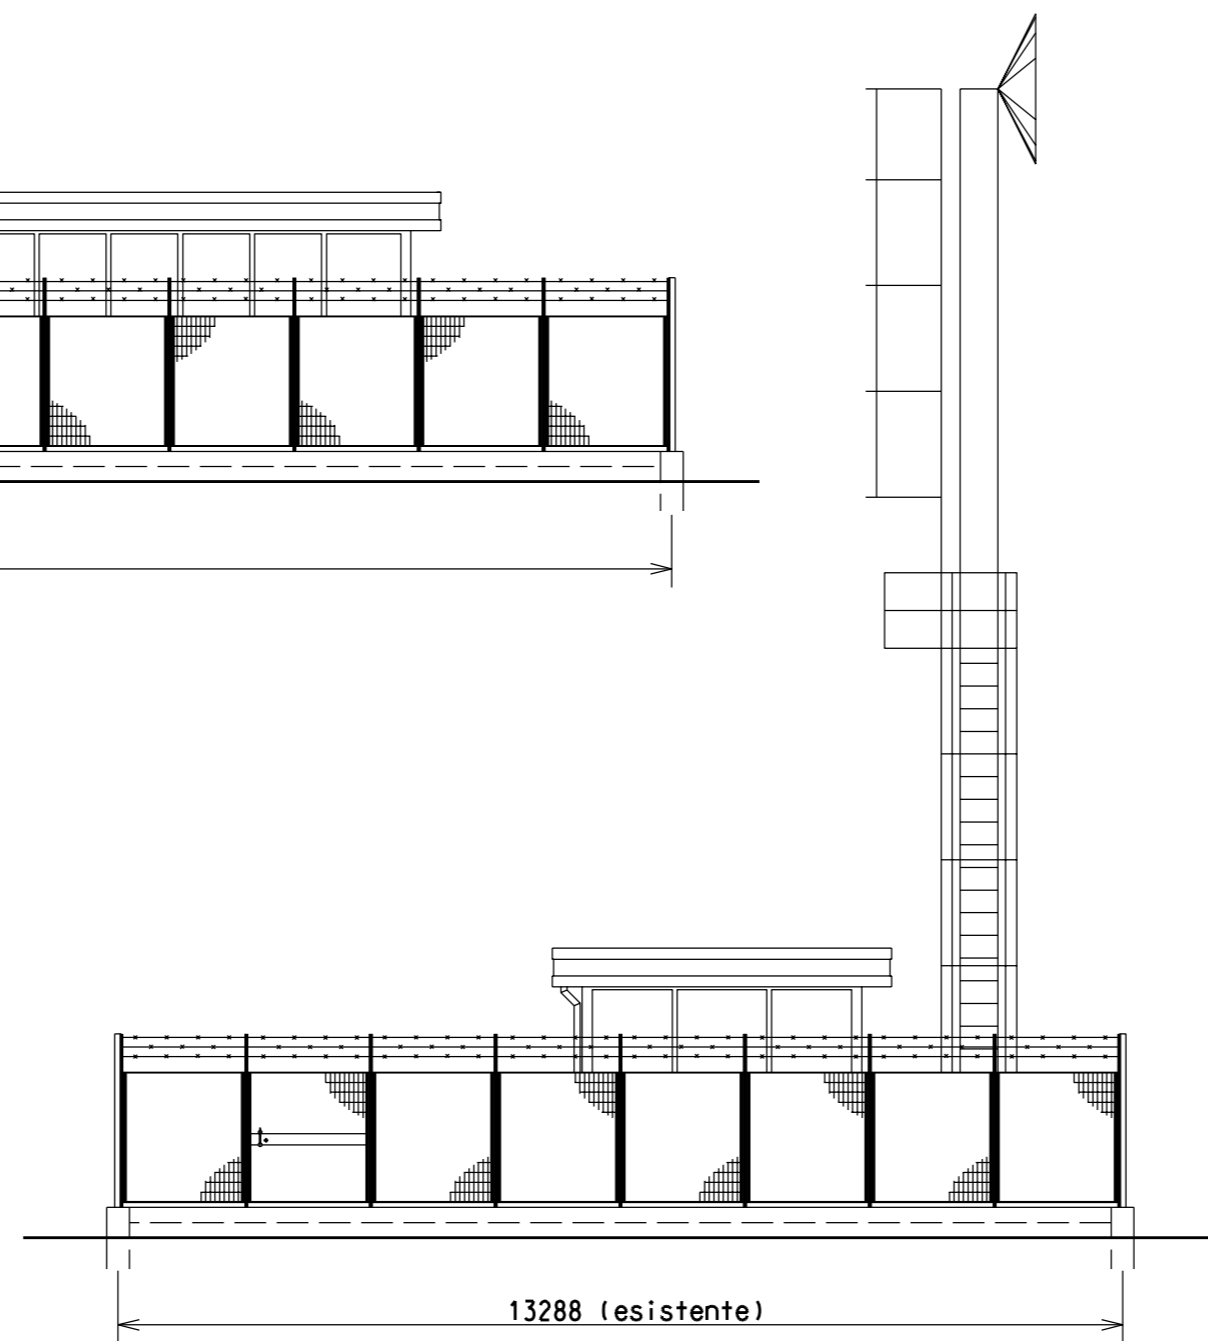


PROSPETTO B

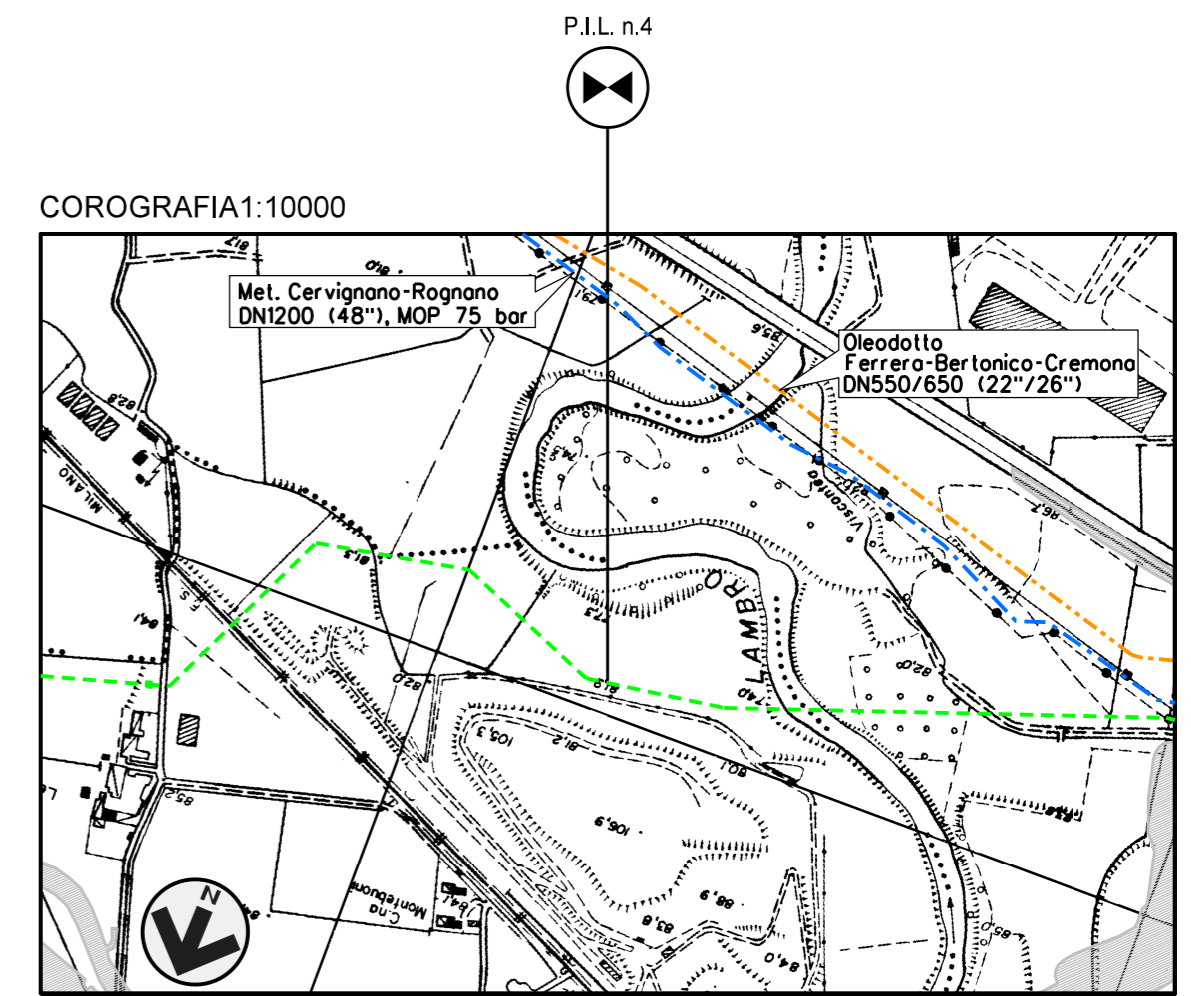


CTR FG. B6D5

00	02-03-12	EMISSIONE	BALLANTE	CECCONI	FRASSINELLI
INDICE	DATA	REVISIONI	ELABORATO	VERIFICATO	APPROVATO
			Dis. J01811-ENV-DW-300-0100		
Metanodotto:			Fg. 4 di 9		
SERGNANO - MORTARA			Comm. NR/11030		
TRATTO CERVIGNANO - MORTARA			INDICE 00		
DN 750 (30\"/>					
SCHEDE IMPIANTI DA RIMUOVERE			Scala --		
P.I.L. n.4 - Com. DI VIZZOLO PREDABISSI (MI) Loc. C.NA MONTEBUONI			Sostituisce il		
			Sostituito dal		

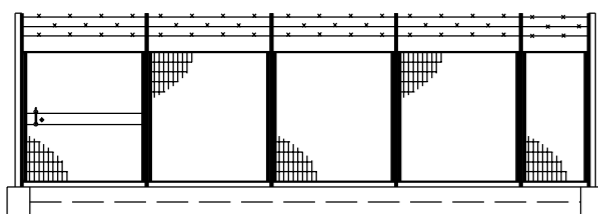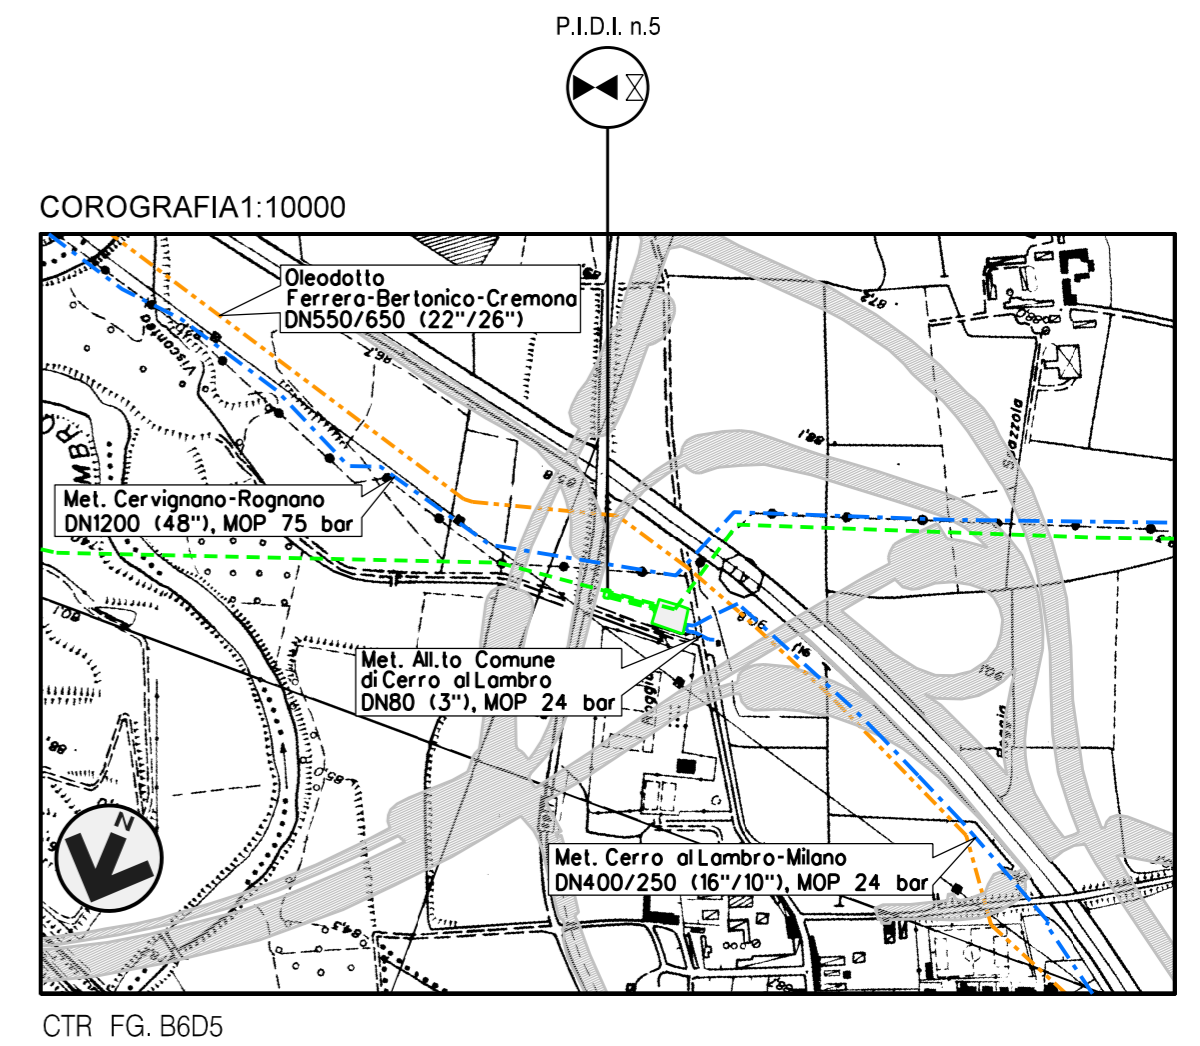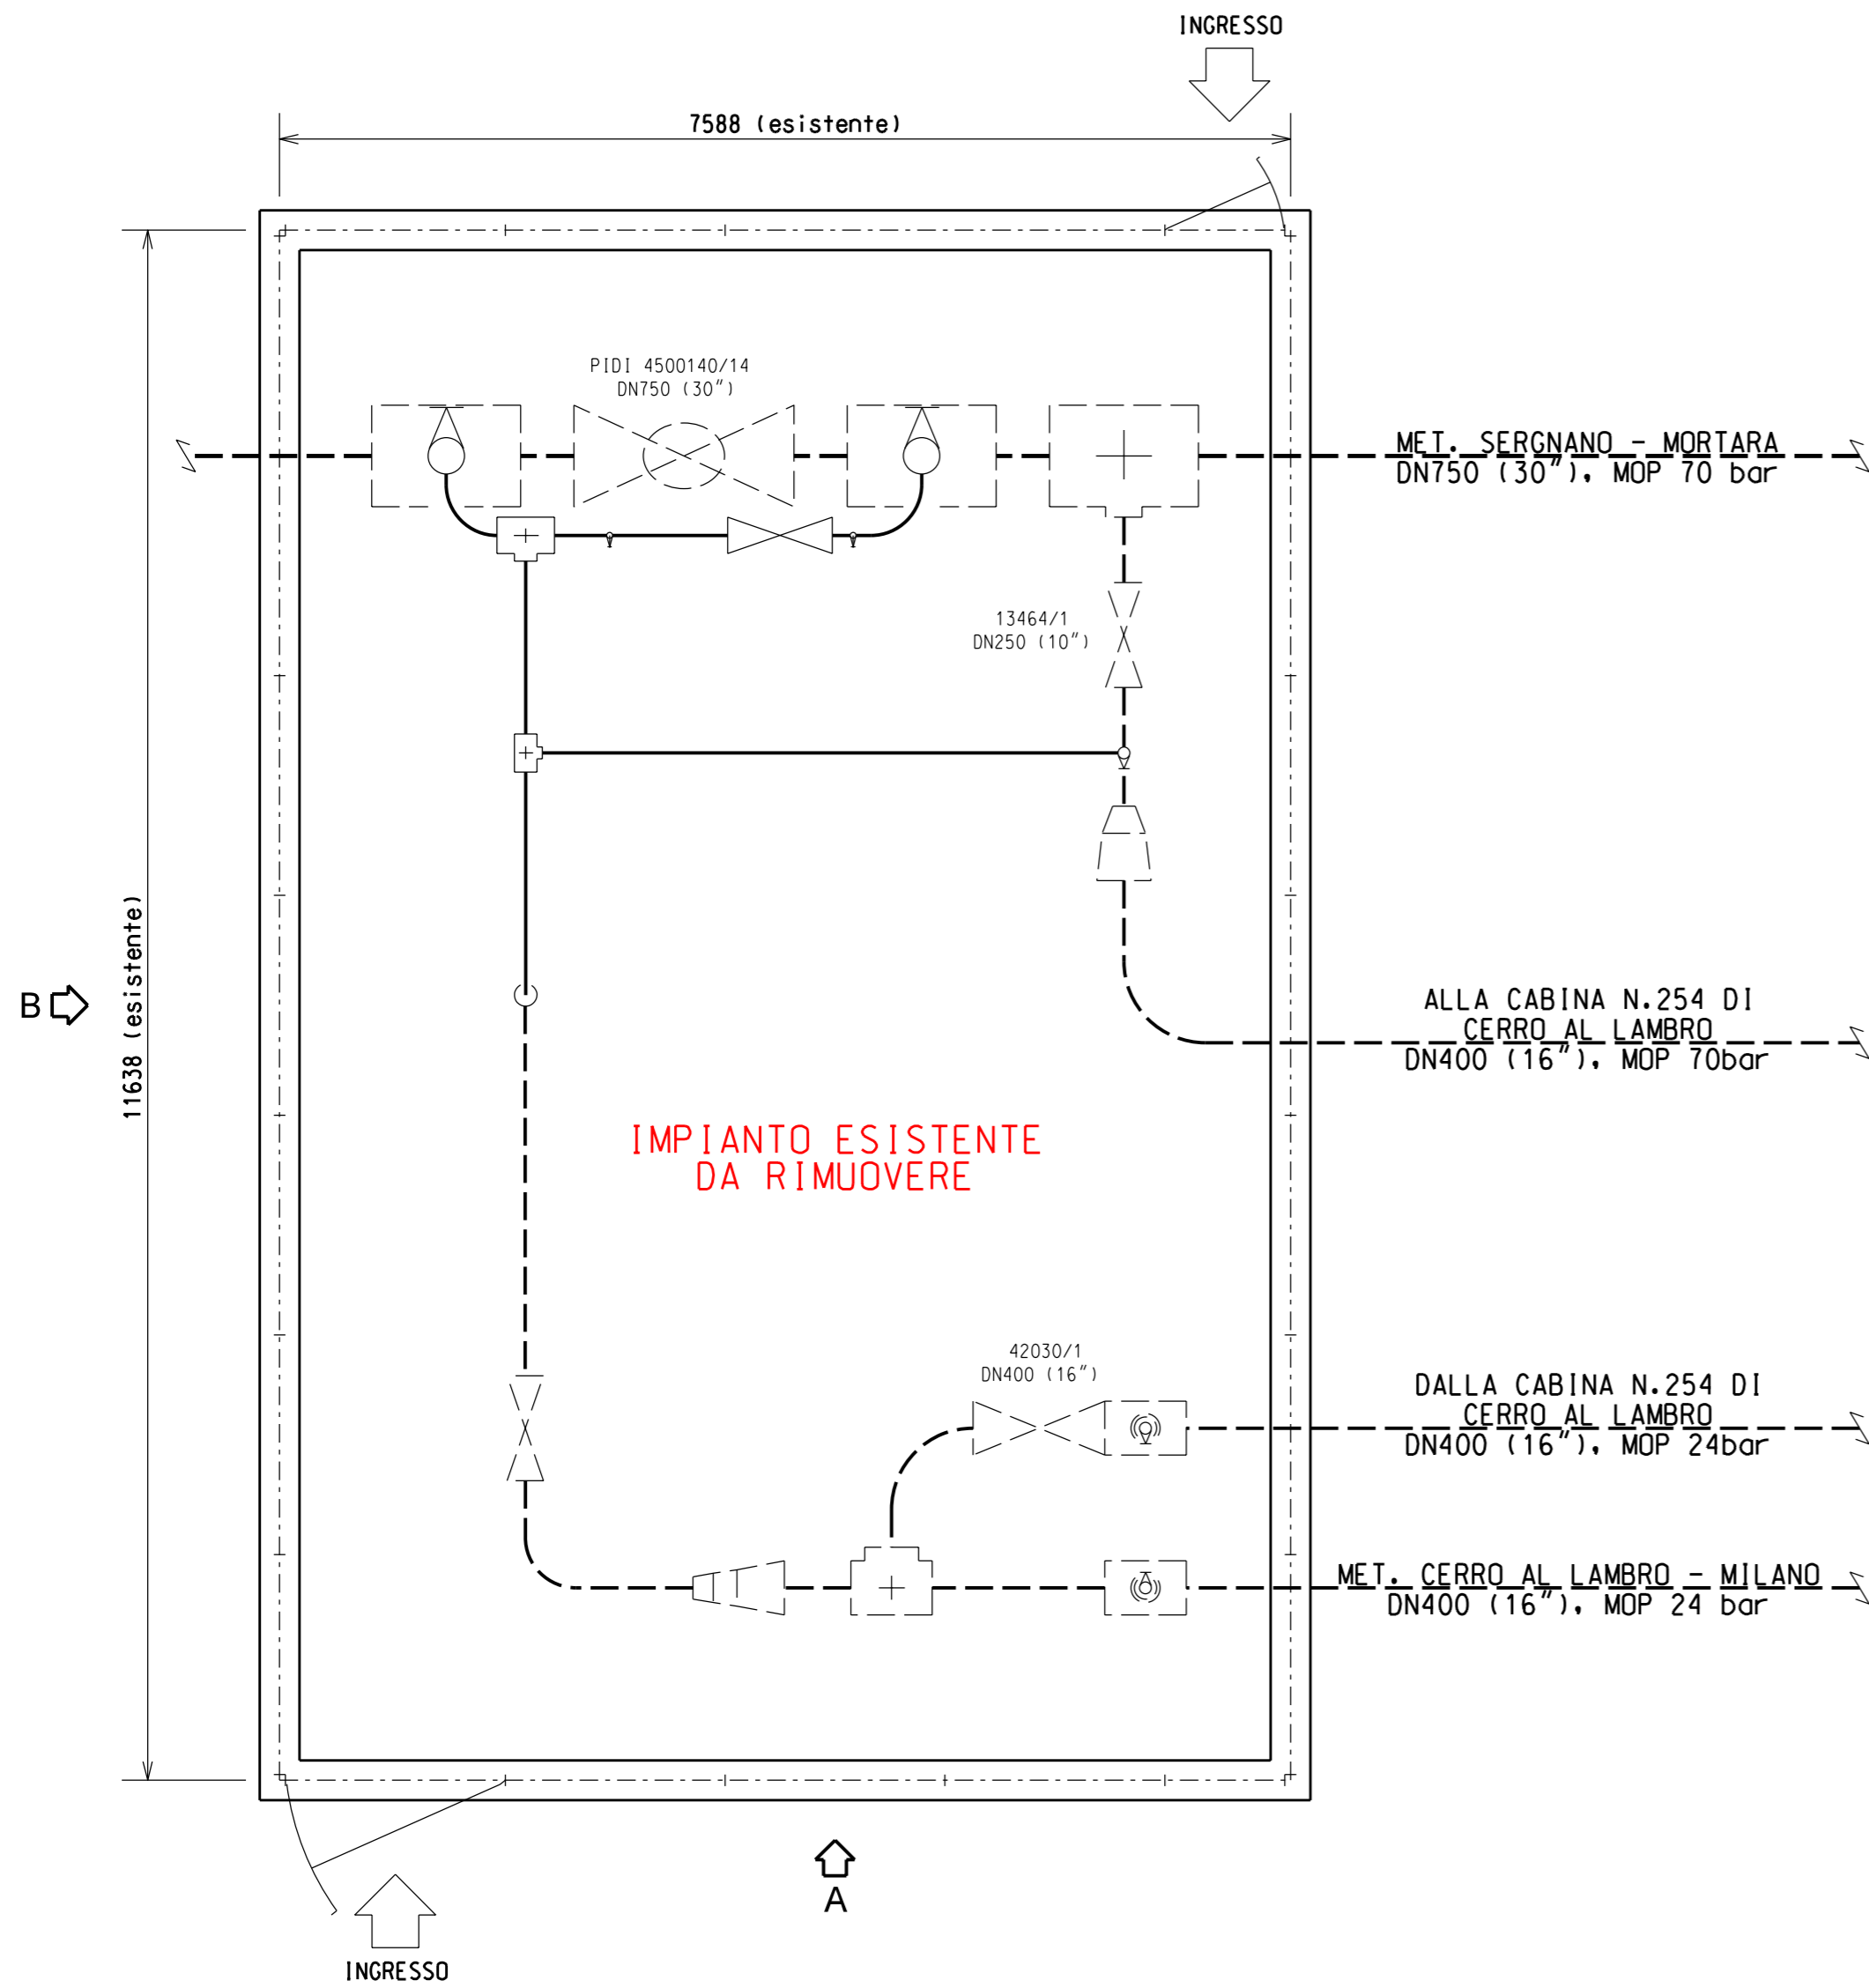

7588 (esistente)


PROSPETTO A

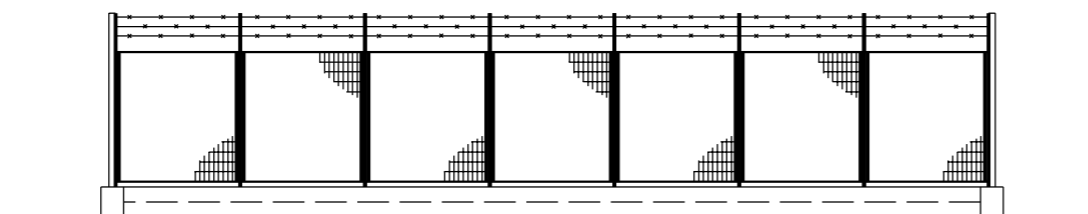


11638 (esistente)

PROSPETTO B


00	02-03-12	EMISSIONE	BALLANTE	CECCONI	FRASSINELLI
INDICE	DATA	REVISIONI	ELABORATO	VERIFICATO	APPROVATO
			Dis. J01811-ENV-DW-300-0100		
Metanodotto: SERGNANO - MORTARA TRATTO CERVIGNANO - MORTARA DN 750 (30"), MOP 70 bar			Fg. 5 di 9		
SCHEDE IMPIANTI DA RIMUOVERE P.I.D.I. n.5 - Com. DI CERRO AL LAMBRO (MI) Loc. RIOZZO			Comm. NR/11030		
			INDICE 00		
			Scala --		
			Sostituisce il		
			Sostituito dal		

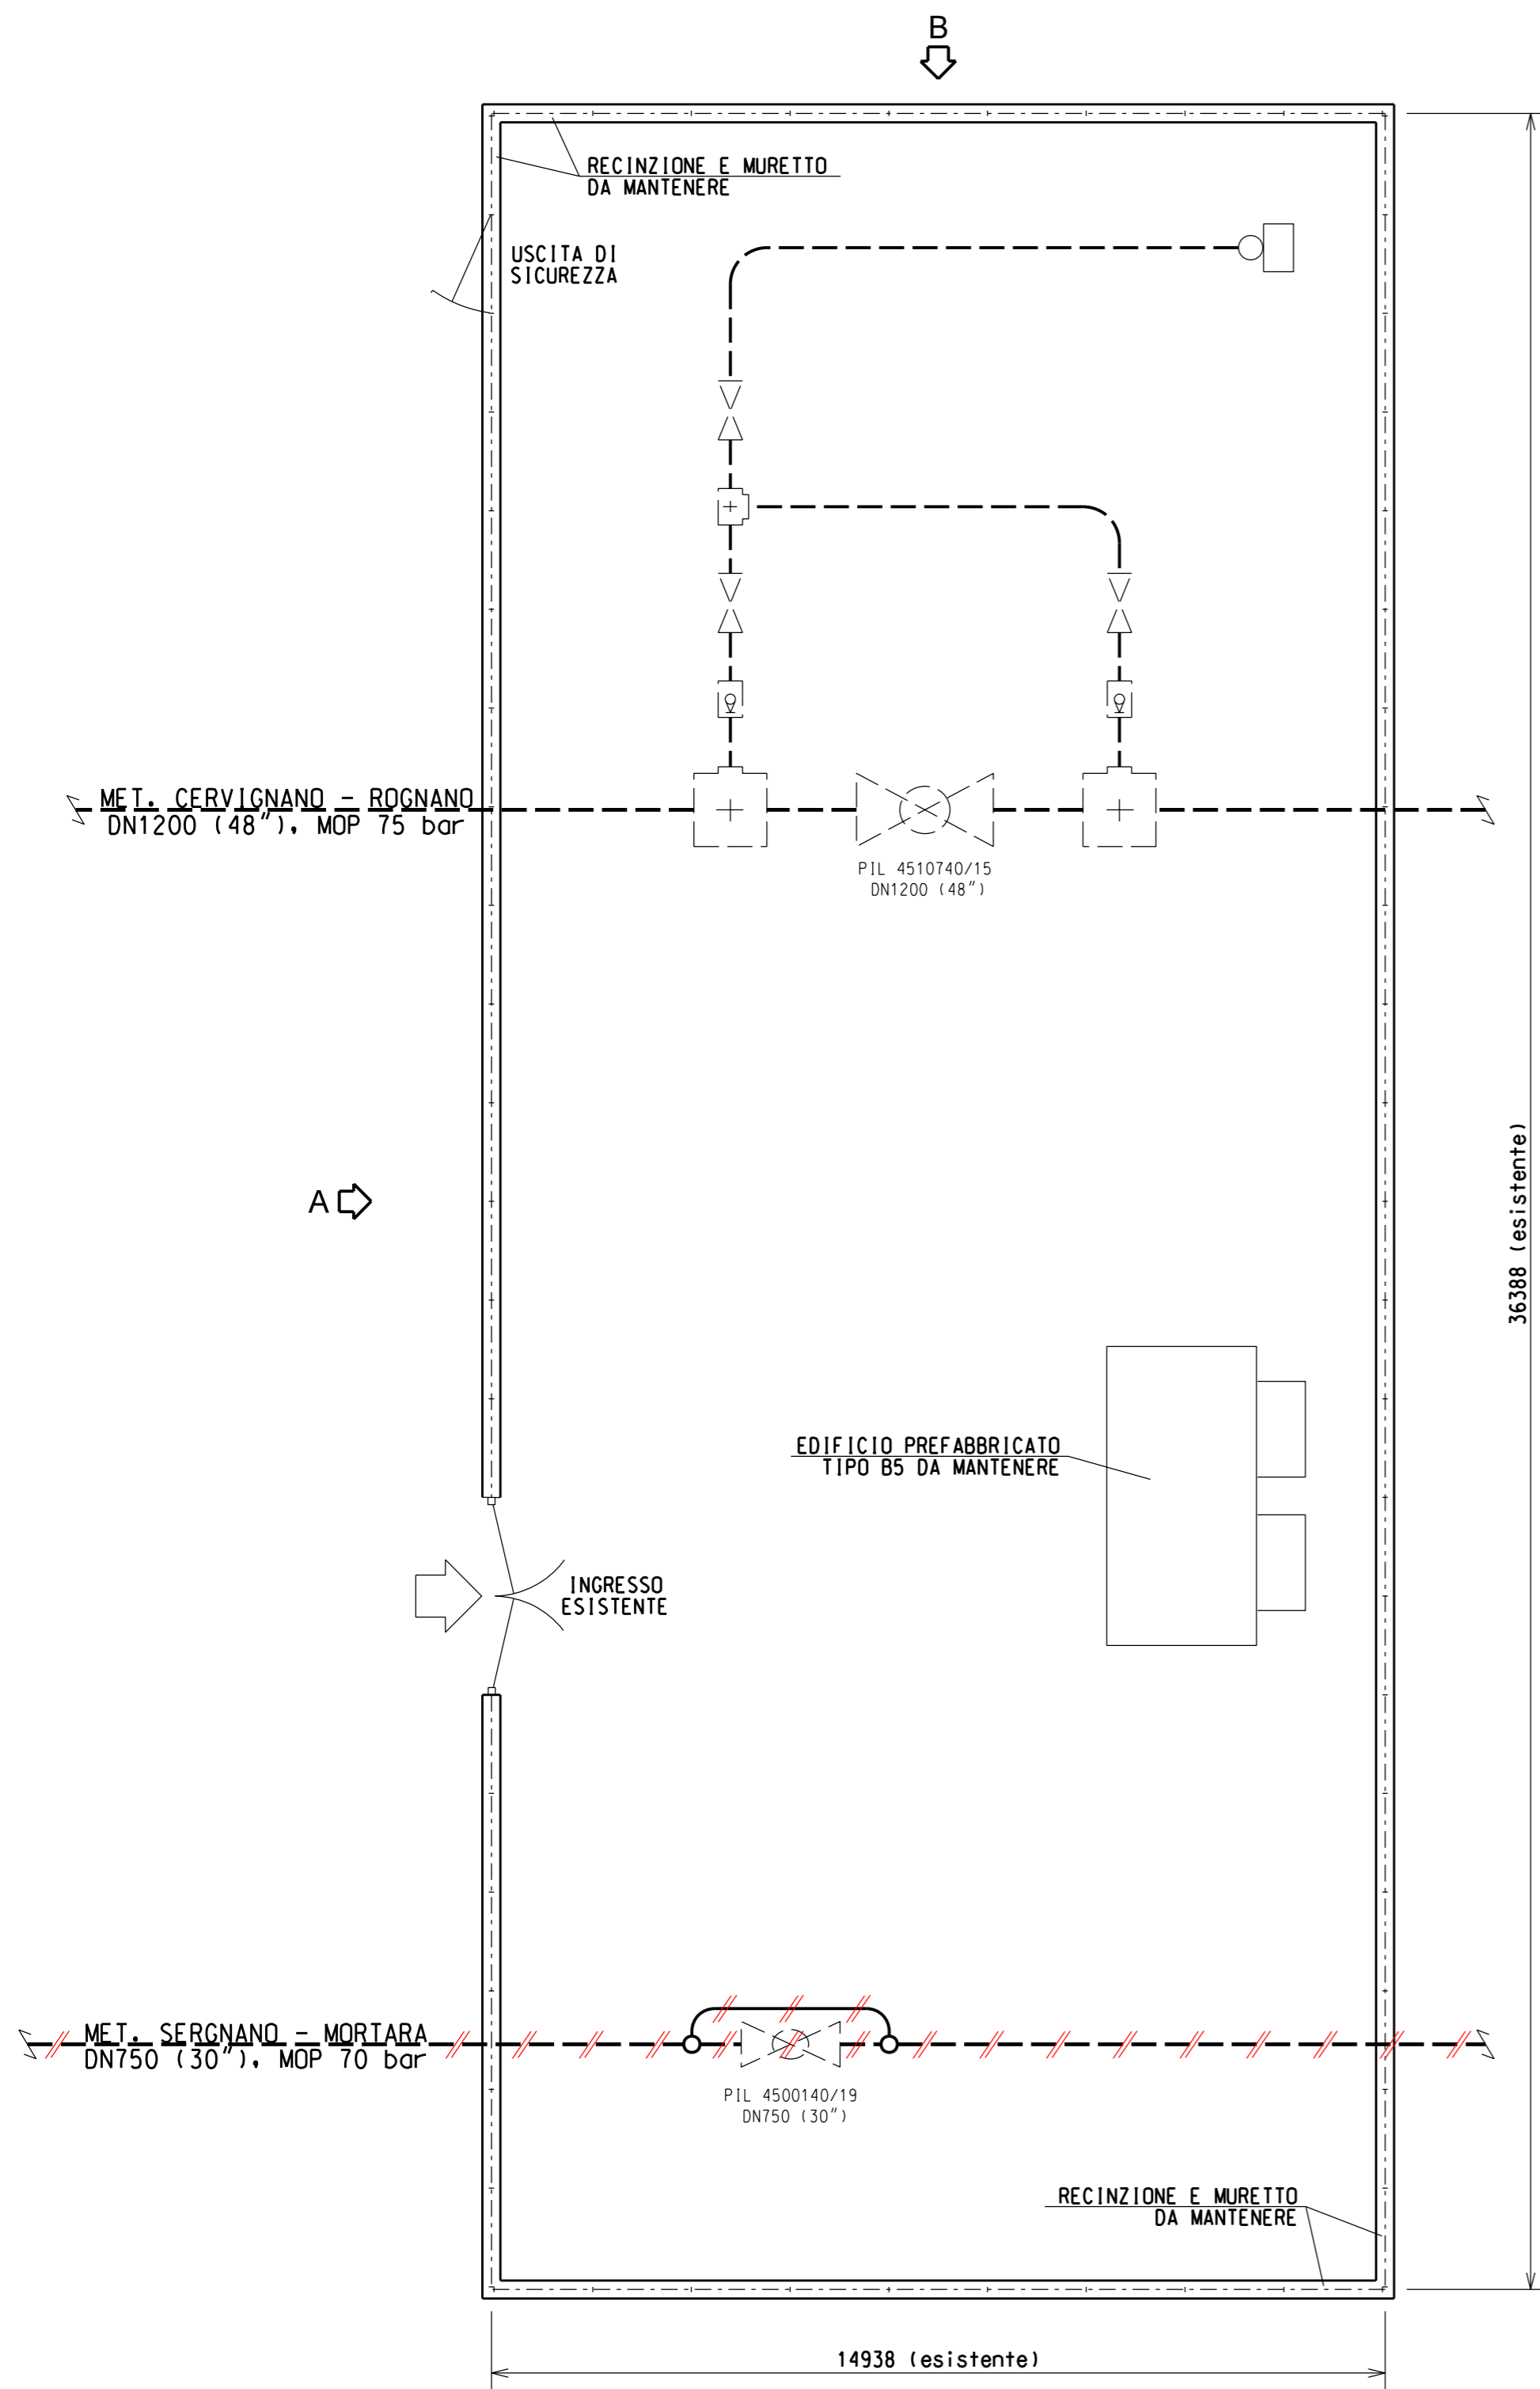



PROSPETTO A

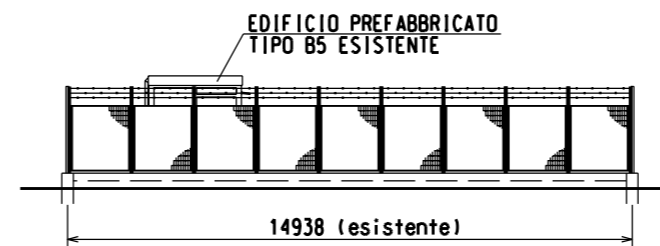


PROSPETTO B

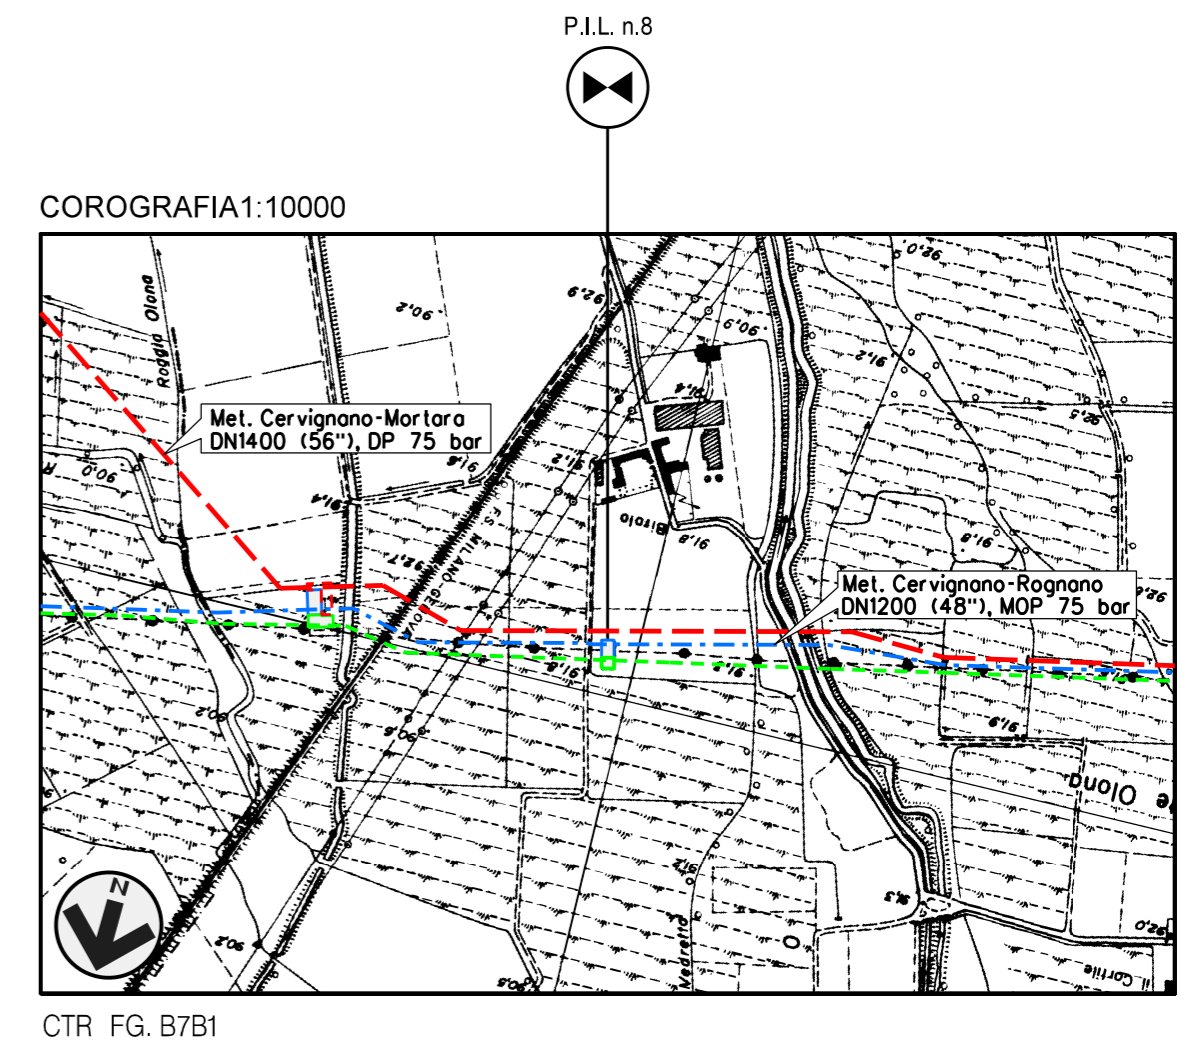

INDICE	DATA	REVISIONI	BALLANTE	CECCONI	FRASSINELLI
00	02-03-12	EMISSIONE			
			ELABORATO	VERIFICATO	APPROVATO
Metanodotto: SERGNANO - MORTARA TRATTO CERVIGNANO - MORTARA DN 750 (30"), MOP 70 bar			Dis. J01811-ENV-DW-300-0100 Fg. 6 di 9 Comm. NR/11030		
SCHEDE IMPIANTI DA RIMUOVERE P.I.L. n.8 - Com. DI LACCHIARELLA (MI) Loc. BIROLO			Sostituisce il Sostituito dal		

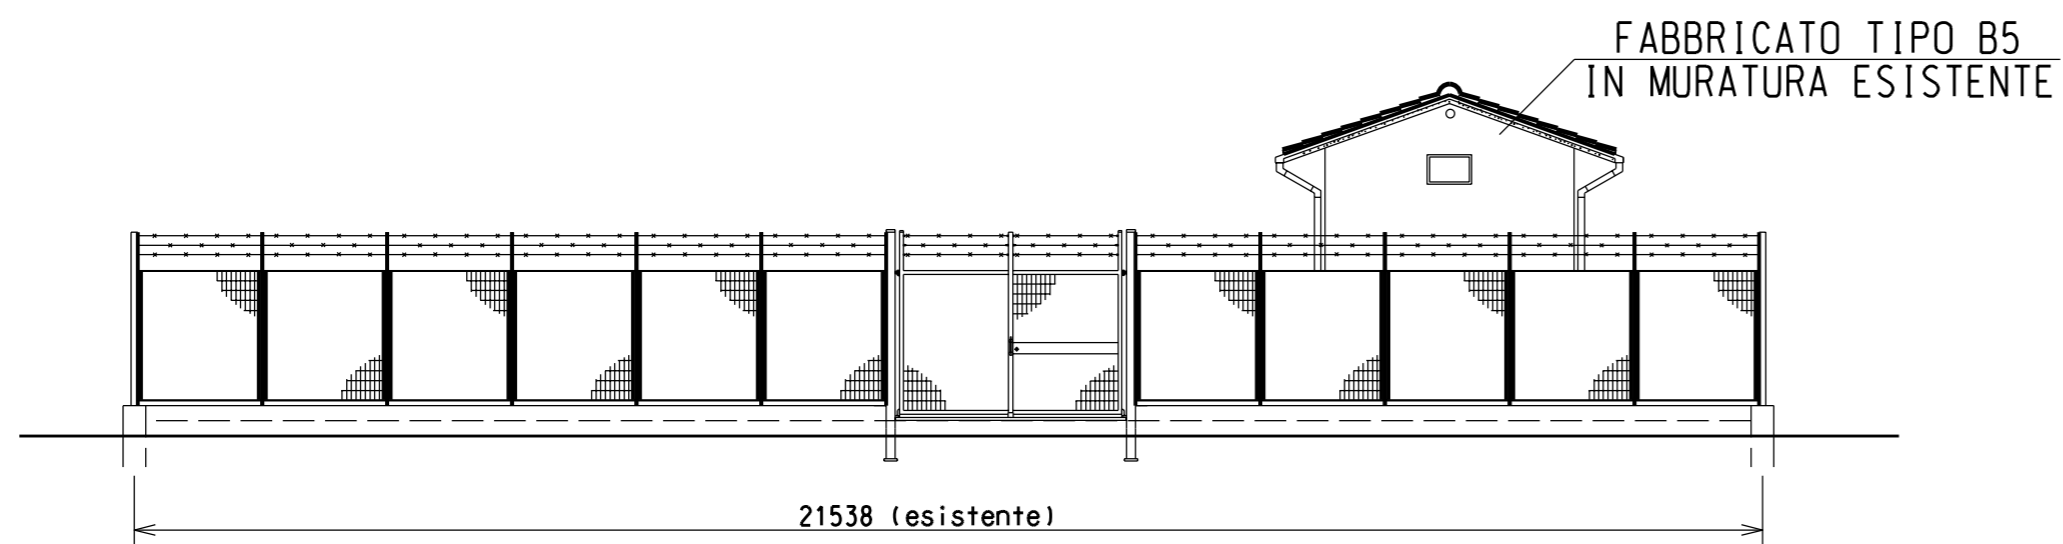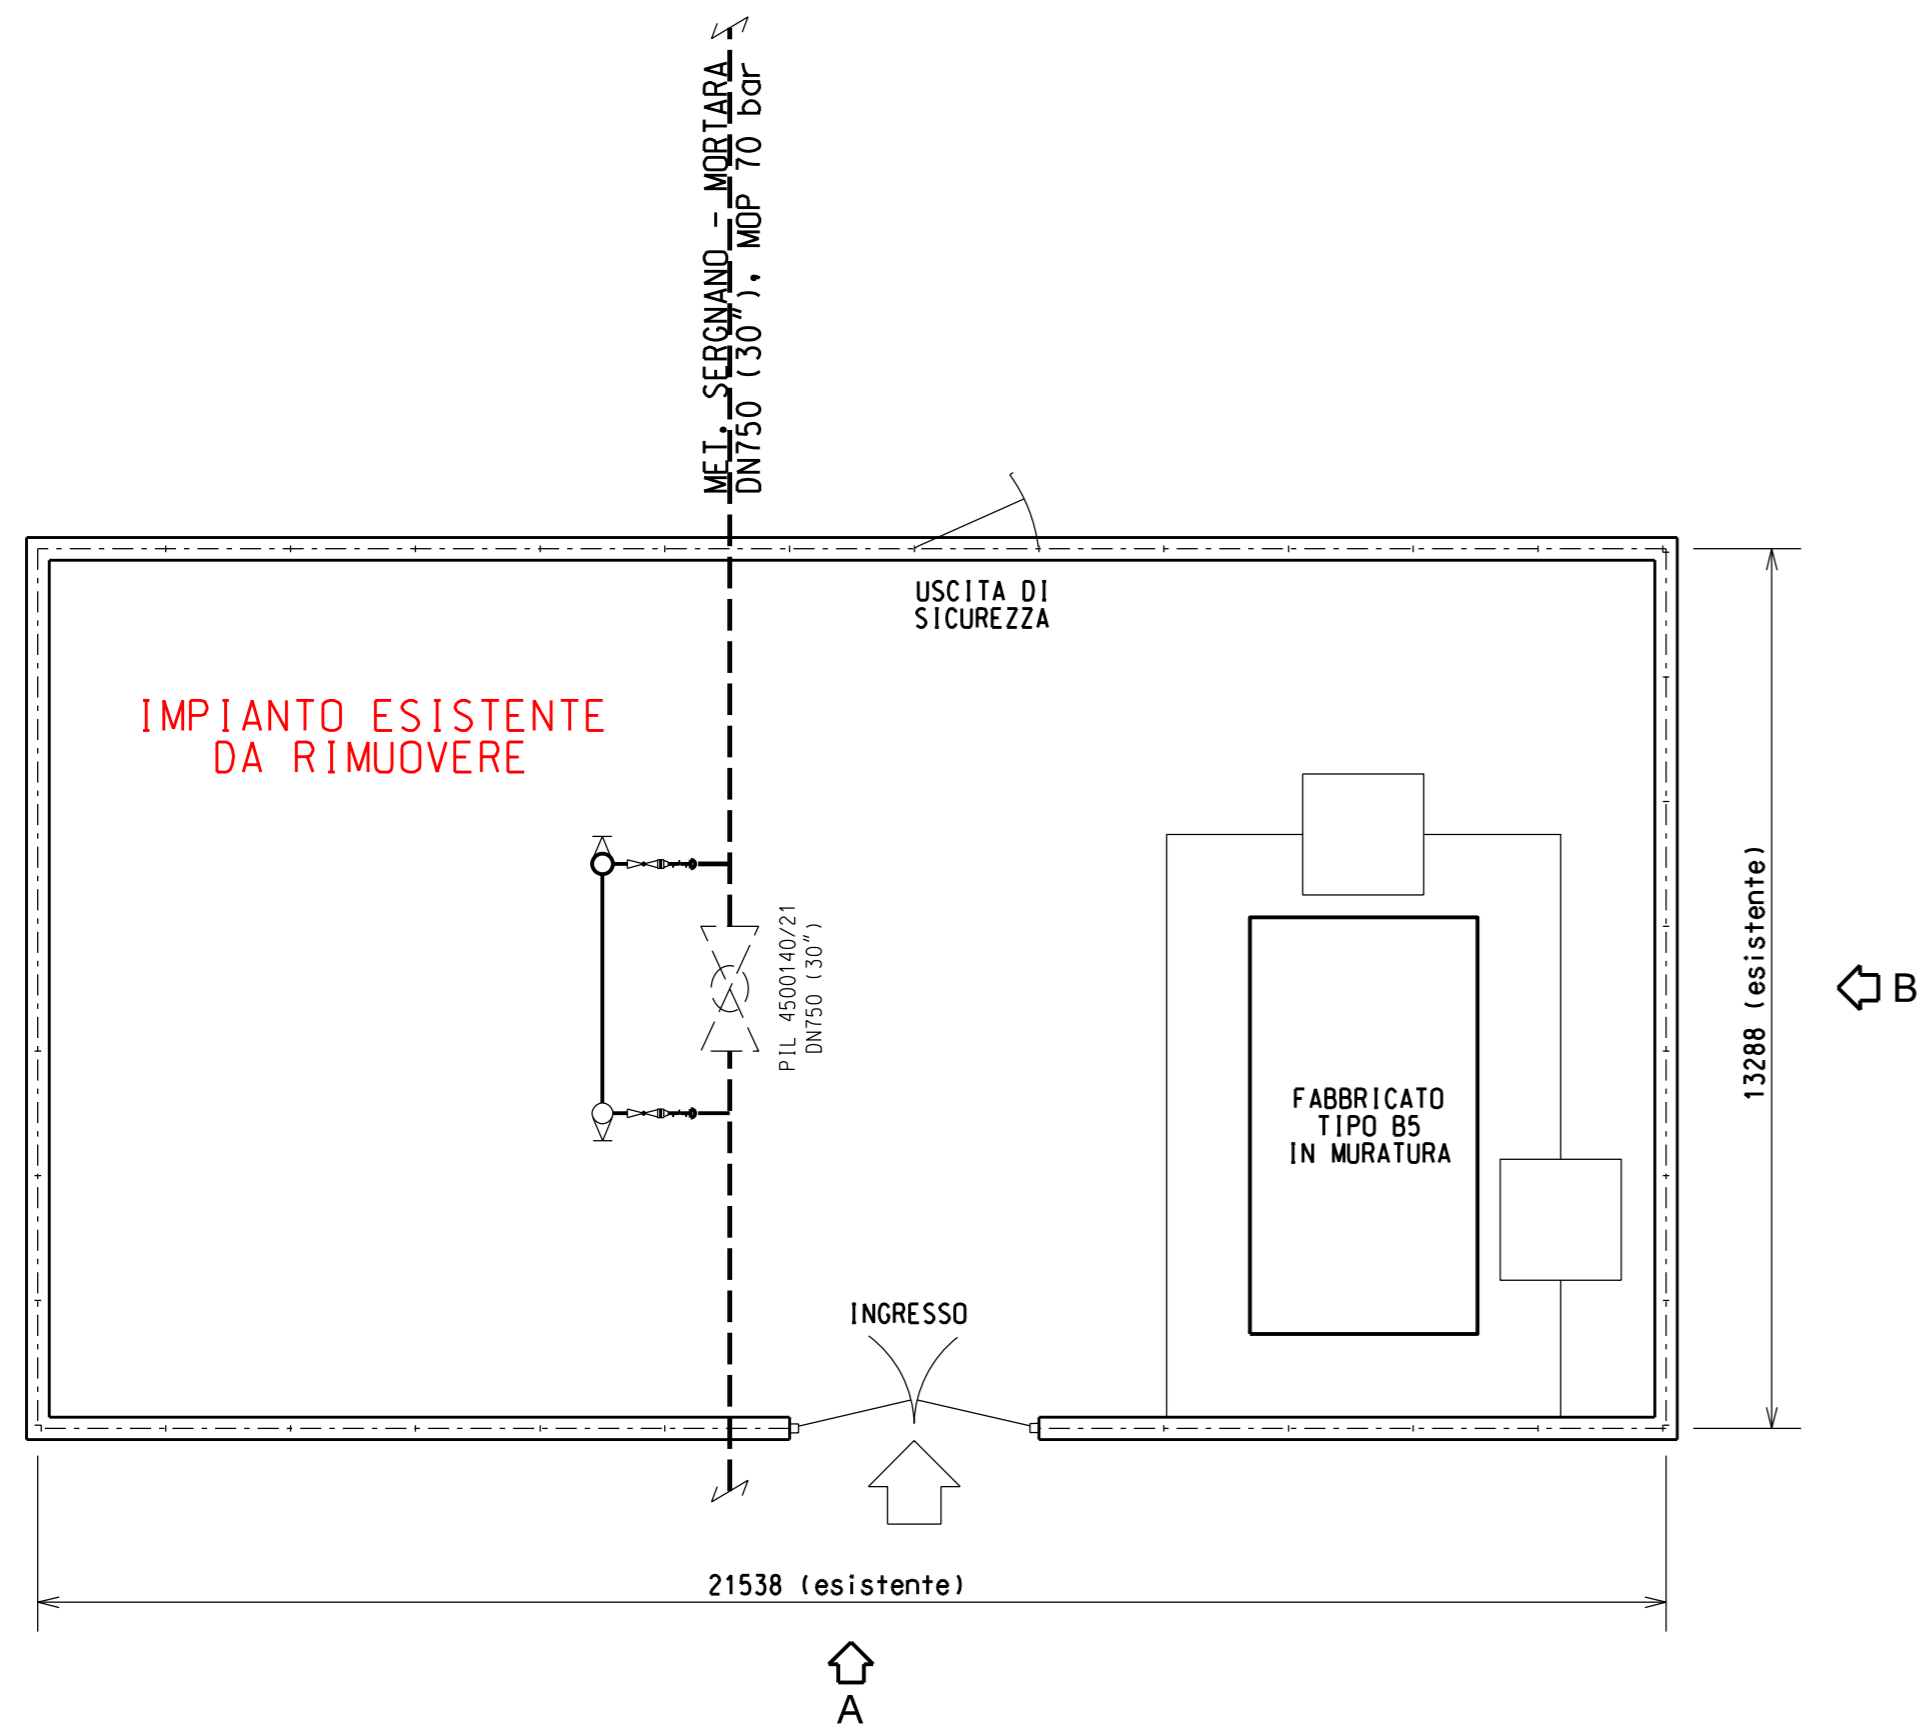


PROSPETTO A

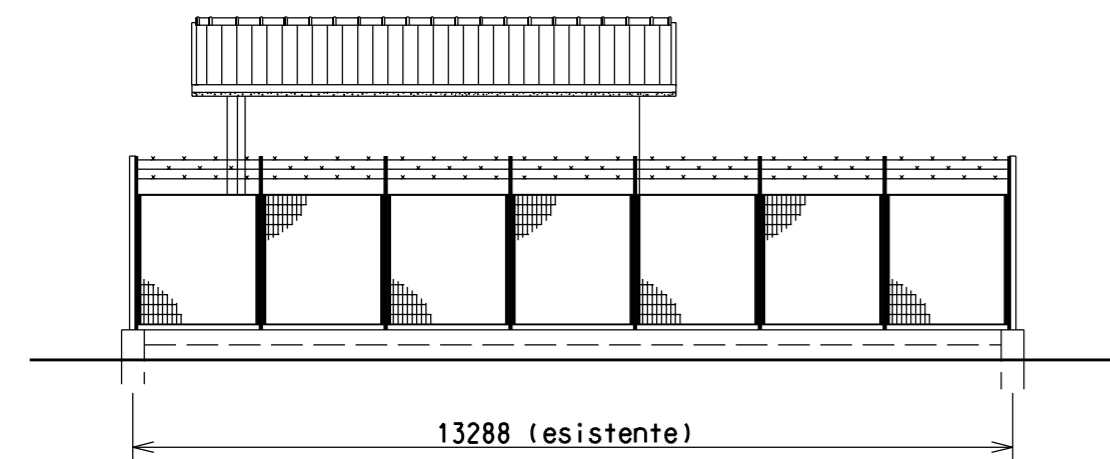



PROSPETTO B

COROGRAFIA 1:10000

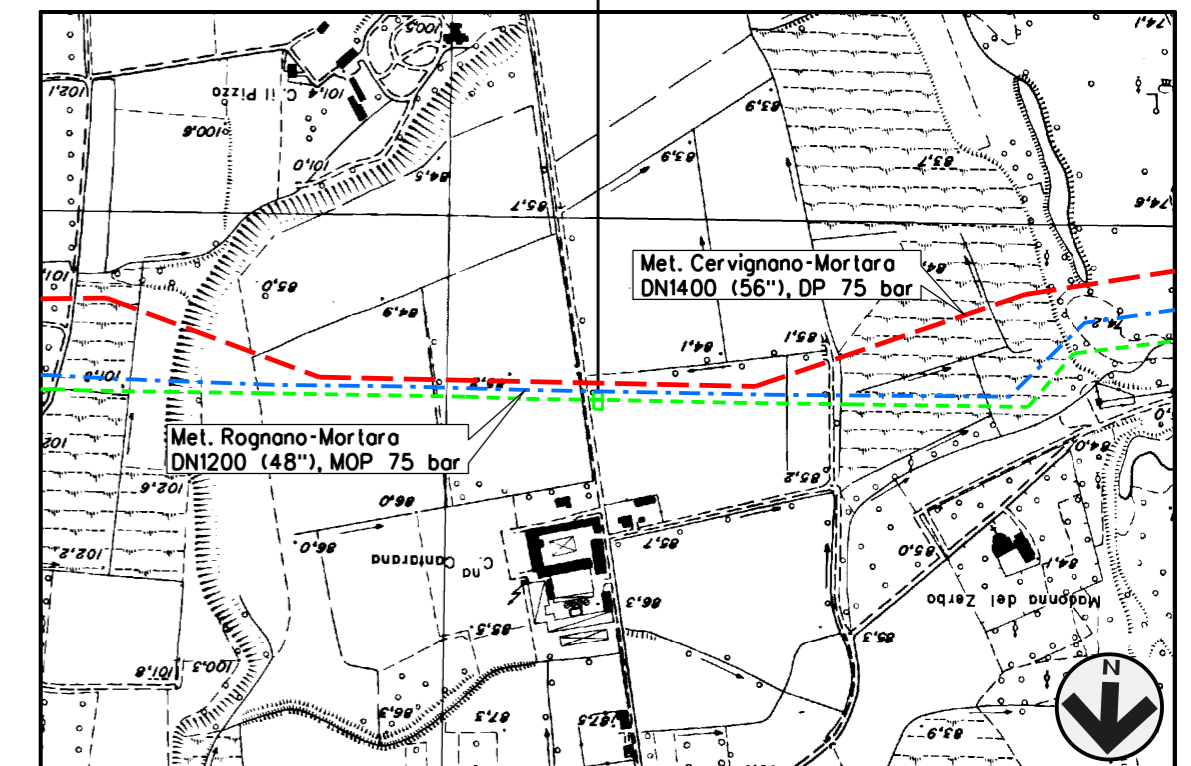


CTR FG. A7E1


00	02-03-12	EMISSIONE	BALLANTE	CECCONI	FRASSINELLI
INDICE	DATA	REVISIONI	ELABORATO	VERIFICATO	APPROVATO
Metanodotto: SERGNANO - MORTARA TRATTO CERVIGNANO - MORTARA DN 750 (30"), MOP 70 bar			Dis. J01811-ENV-DW-300-0100 Fg. 7 di 9 Comm. NR/11030		
P.I.L. n.10 - Com. DI BESATE (MI) Loc. CASCINA CANTARANA			Sostituisce il Sostituito dal		

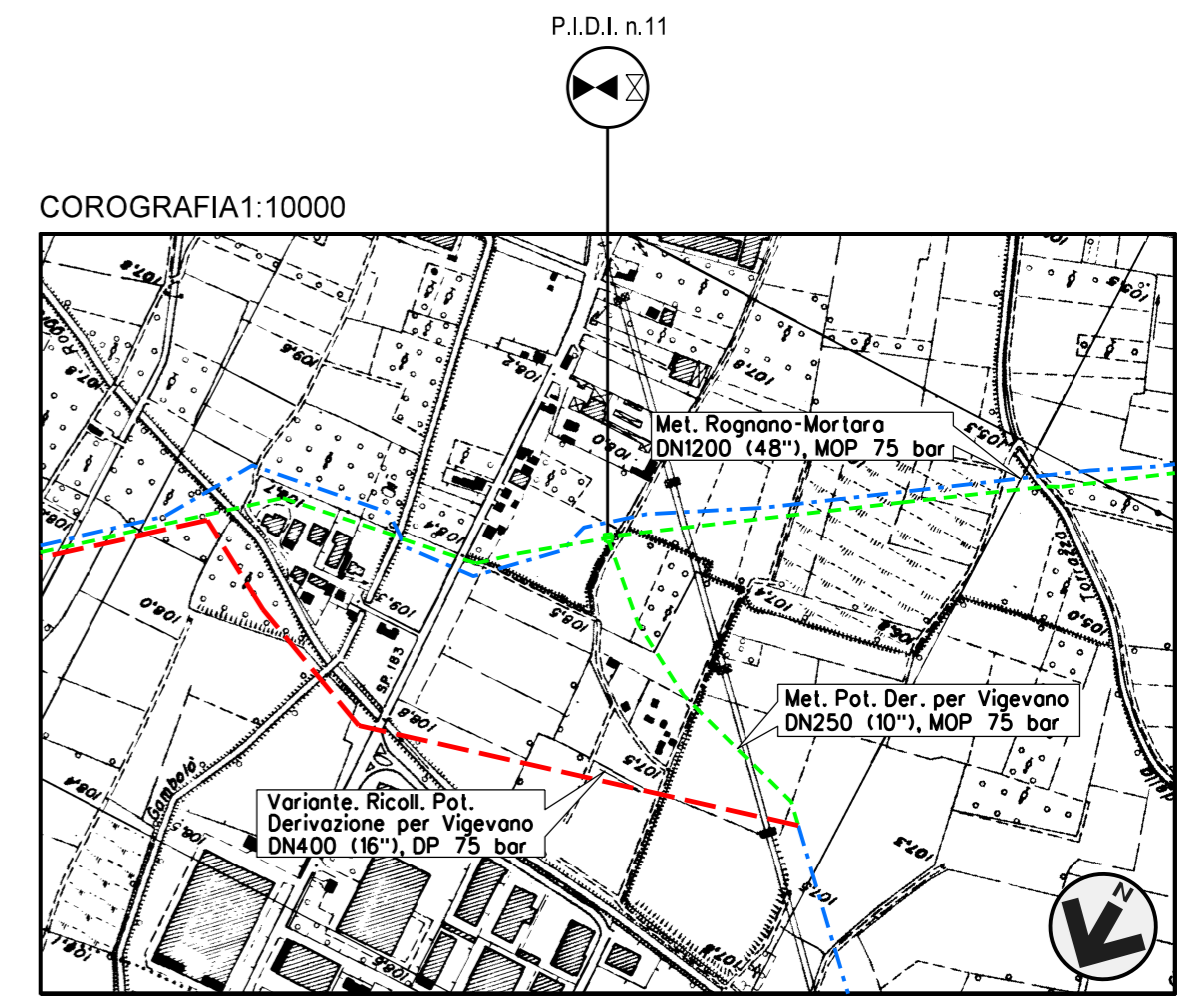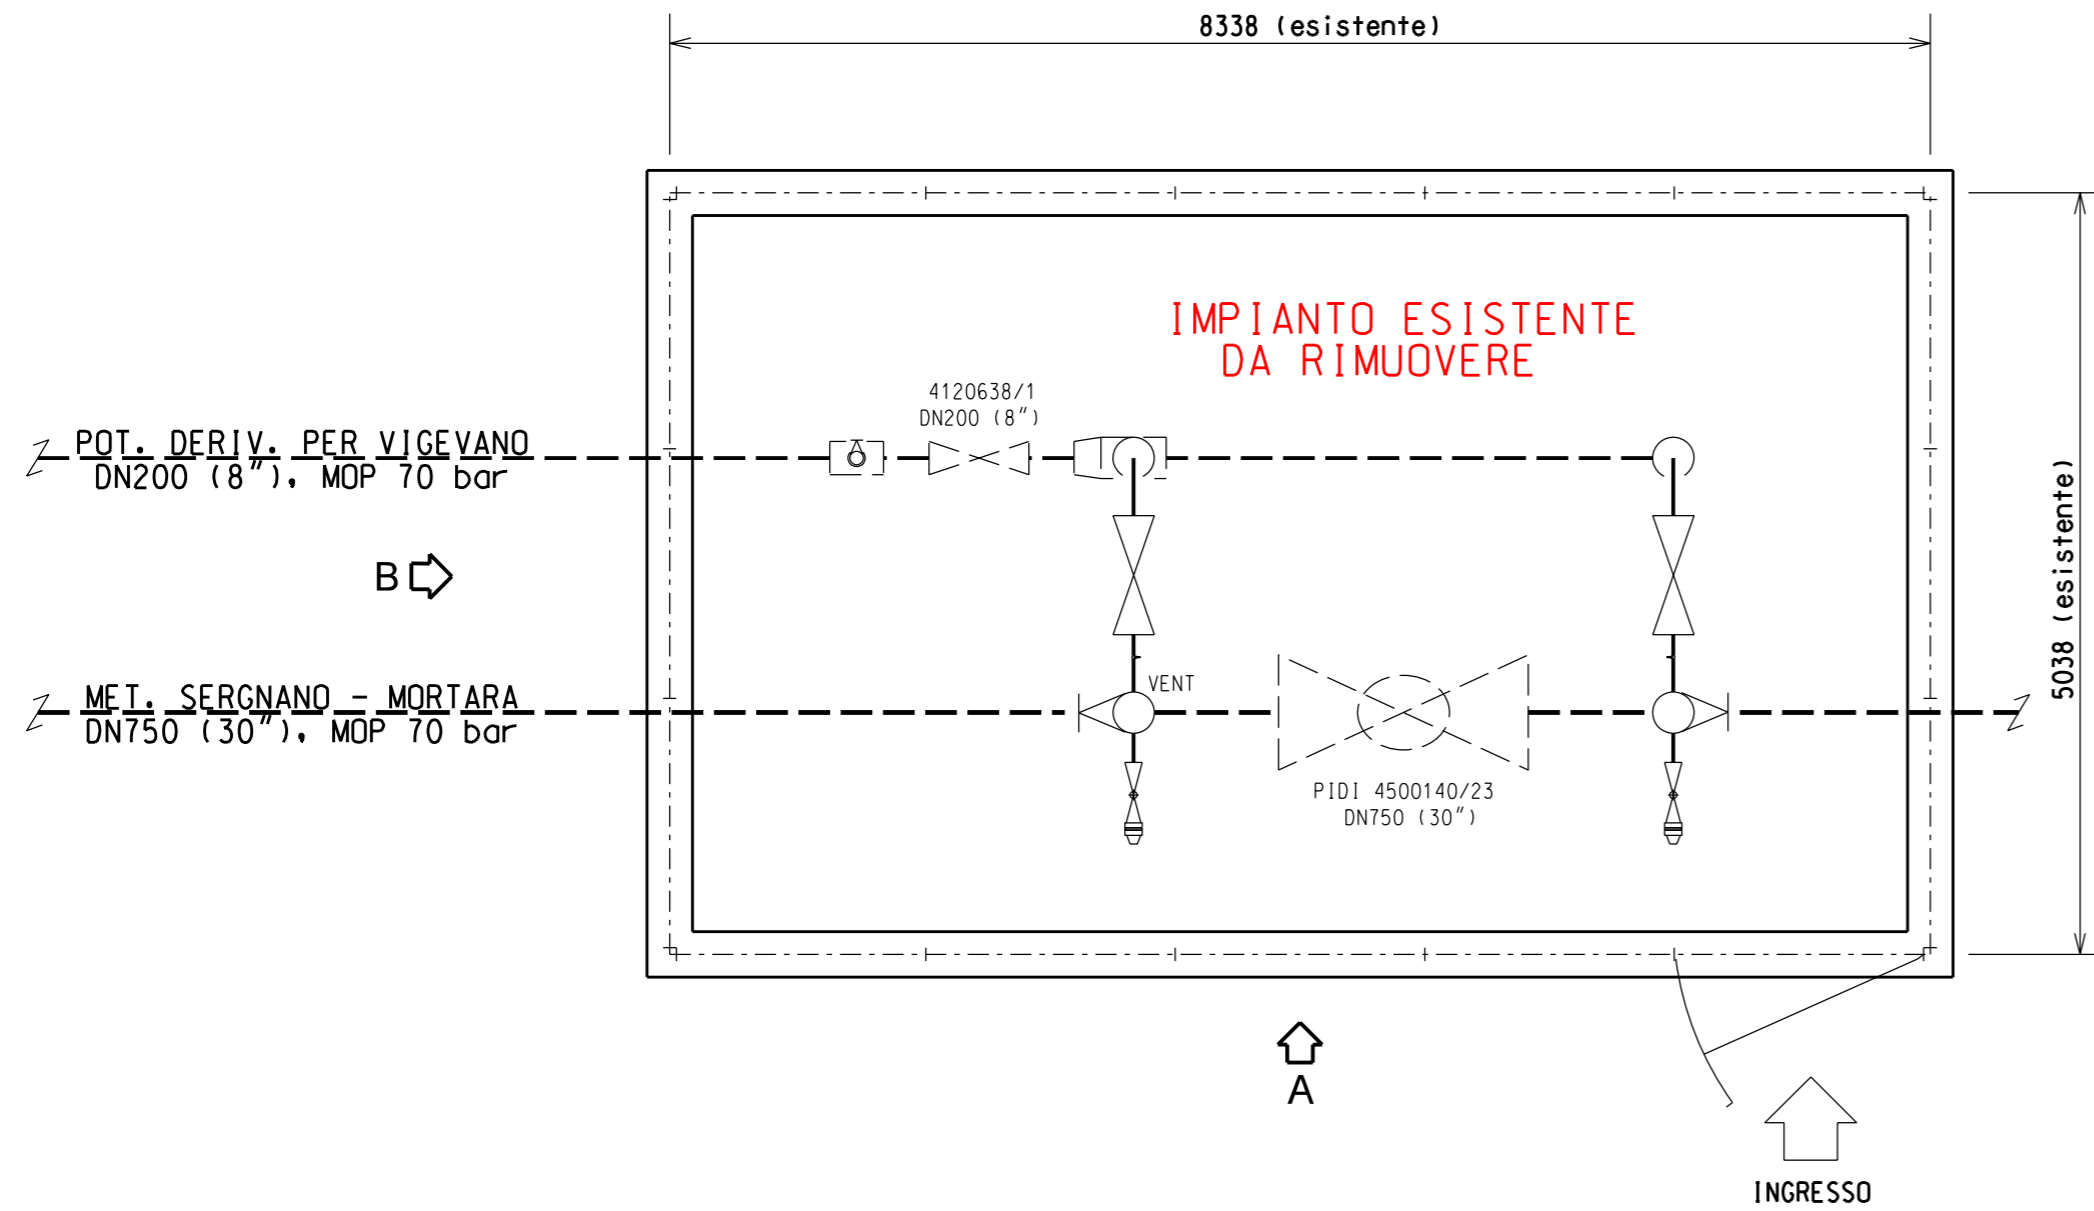

CTR FG. A7D2


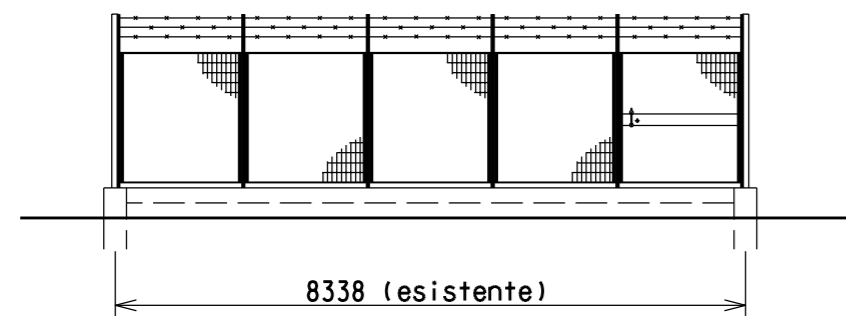


PROSPETTO A

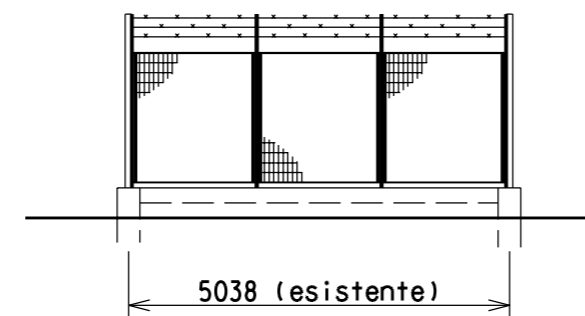


PROSPETTO B


00	02-03-12	EMISSIONE	BALLANTE	CECCONI	FRASSINELLI
INDICE	DATA	REVISIONI	ELABORATO	VERIFICATO	APPROVATO
Metanodotto: SERGNANO - MORTARA TRATTO CERVIGNANO - MORTARA DN 750 (30"), MOP 70 bar			Dis. J01811-ENV-DW-300-0100 Fg. 8 di 9 Comm. NR/11030		
SCHEDE IMPIANTI DA RIMUOVERE P.I.D.I. n.11 - Com. DI GAMBOLO' (PV) Loc. CASA BELLASIO			Sostituisce il Sostituito dal		

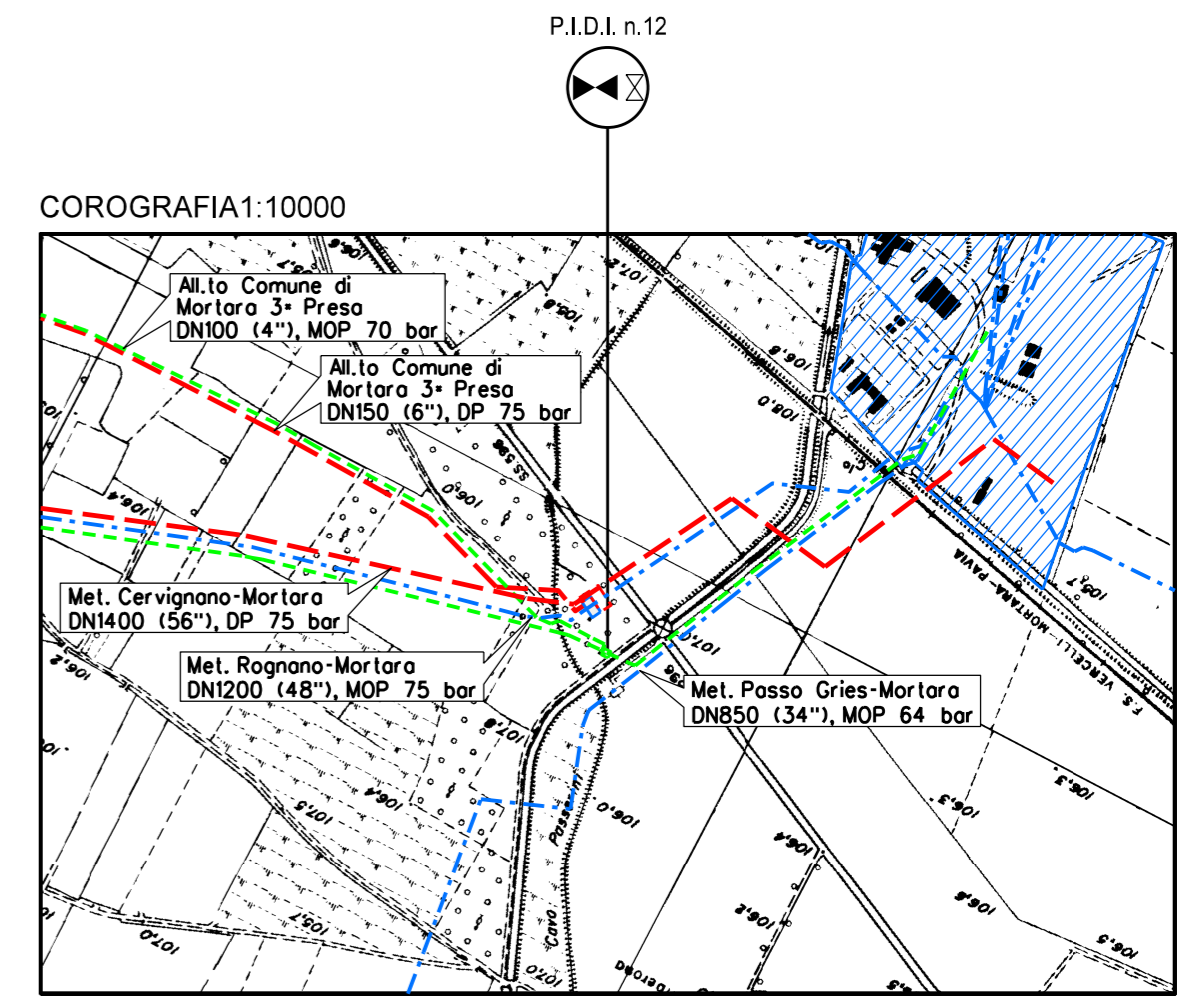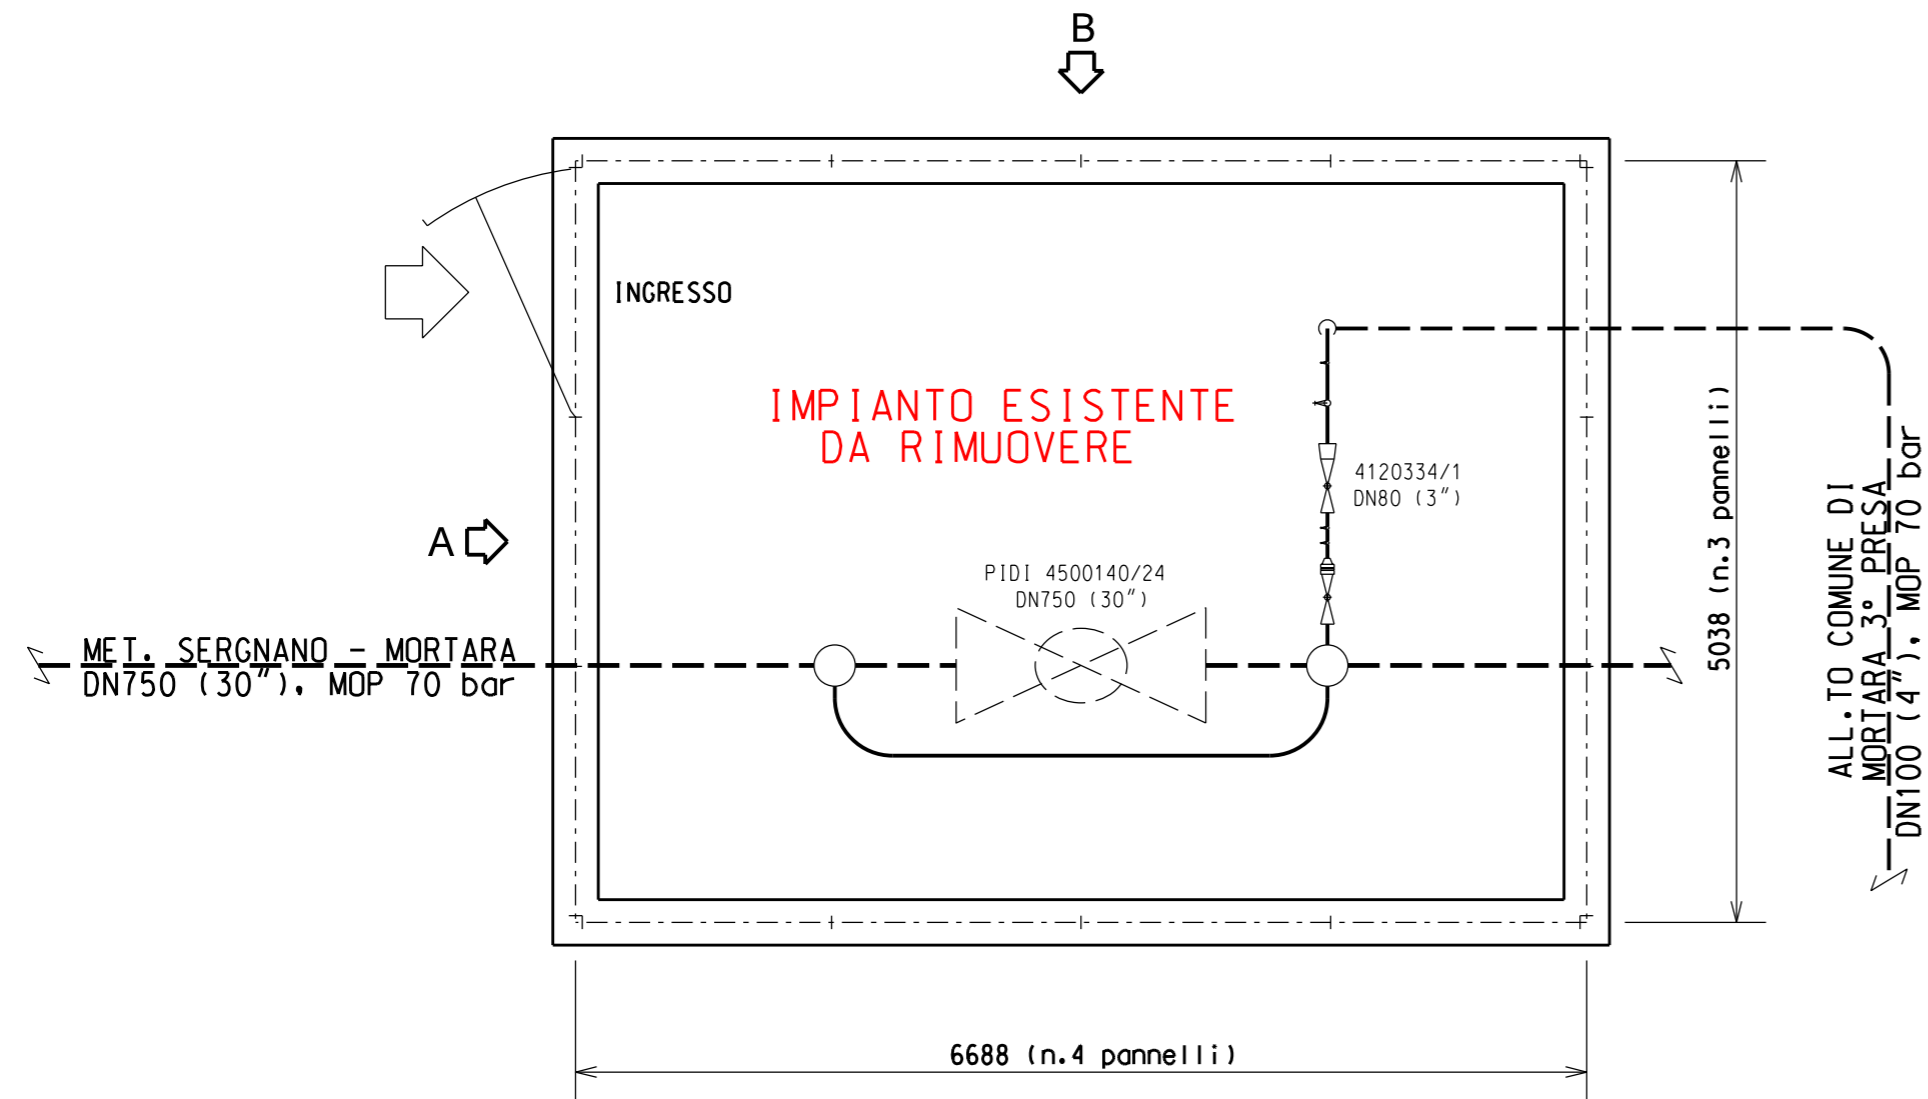

CTR FG. A7C2

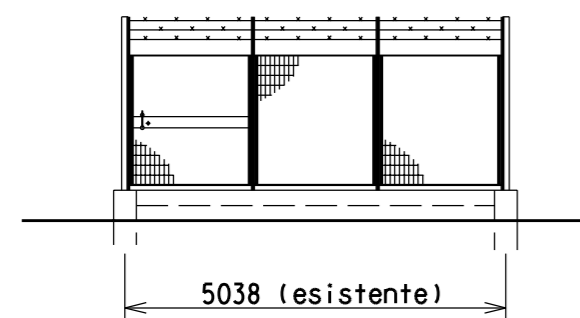

PROSPETTO A

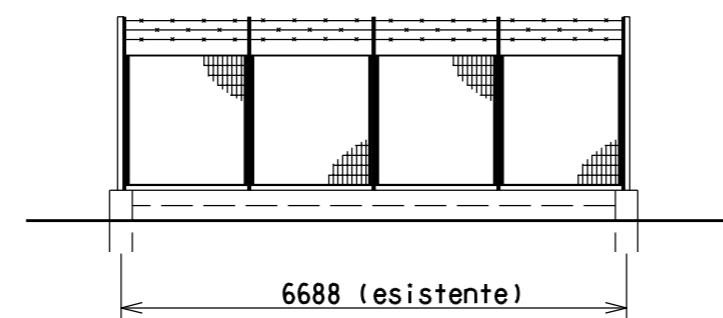

PROSPETTO B

00	02-03-12	EMISSIONE	BALLANTE	CECCONI	FRASSINELLI
INDICE	DATA	REVISIONI	ELABORATO	VERIFICATO	APPROVATO
Metanodotto: SERGNANO - MORTARA TRATTO CERVIGNANO - MORTARA DN 750 (30"), MOP 70 bar			Dis. J01811-ENV-DW-300-0100 Fg. 9 di 9 Comm. NR/11030		
P.I.D.I. n.12 - Com. DI MORTARA (PV) Loc. CASCINA ALBERONA			Sostituisce il Sostituito dal		