



SEZIONI INGRESSI A-A'

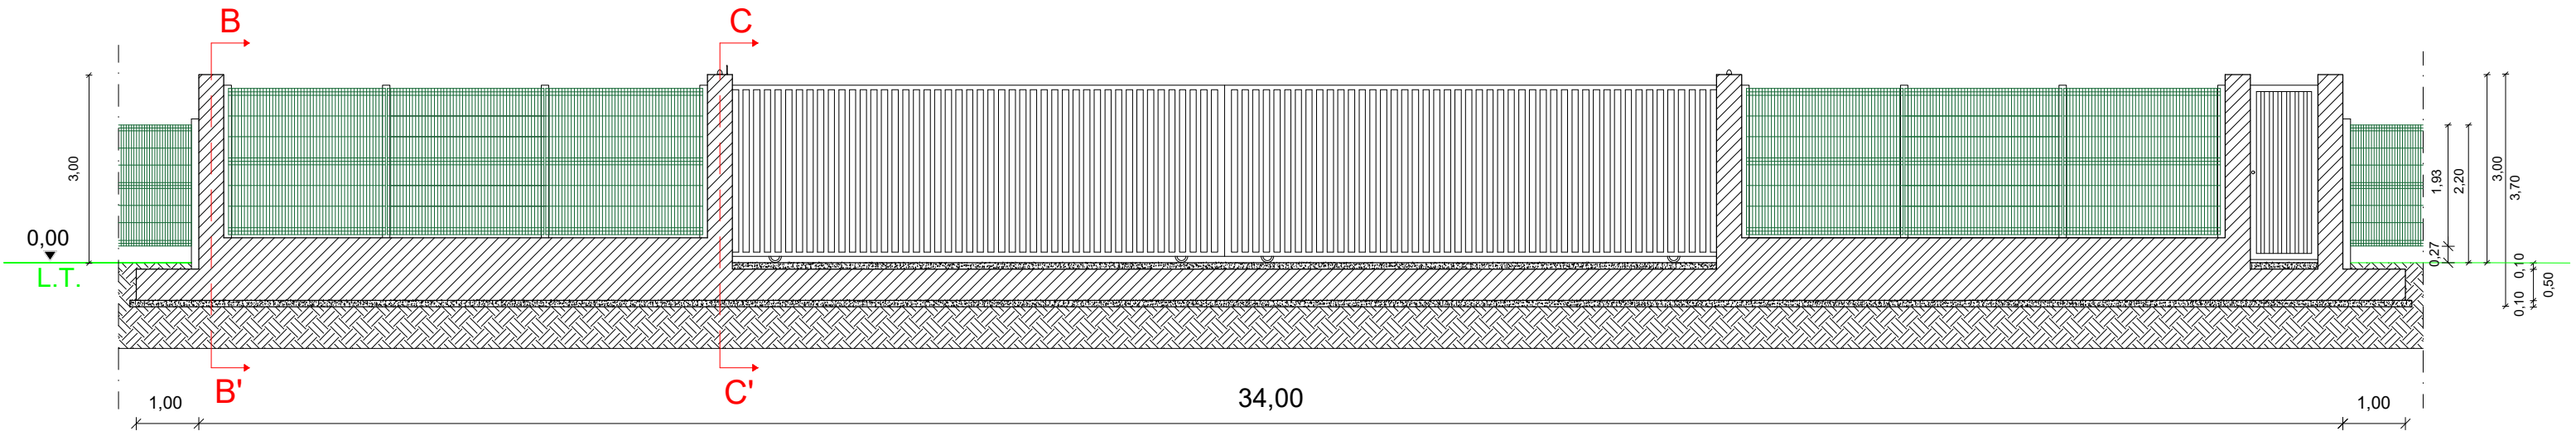


SCALA 1:100

PARTICOLARE SEZIONE B-B'

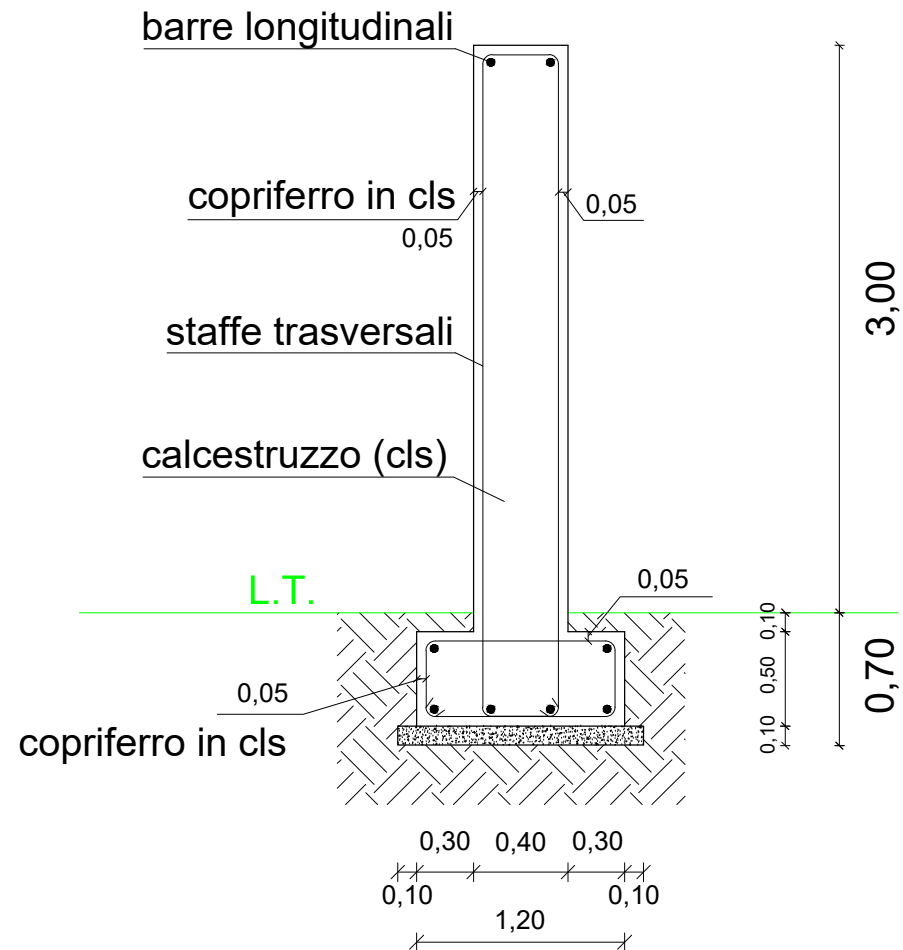

SCALA 1:40

PARTICOLARE SEZIONE C-C'

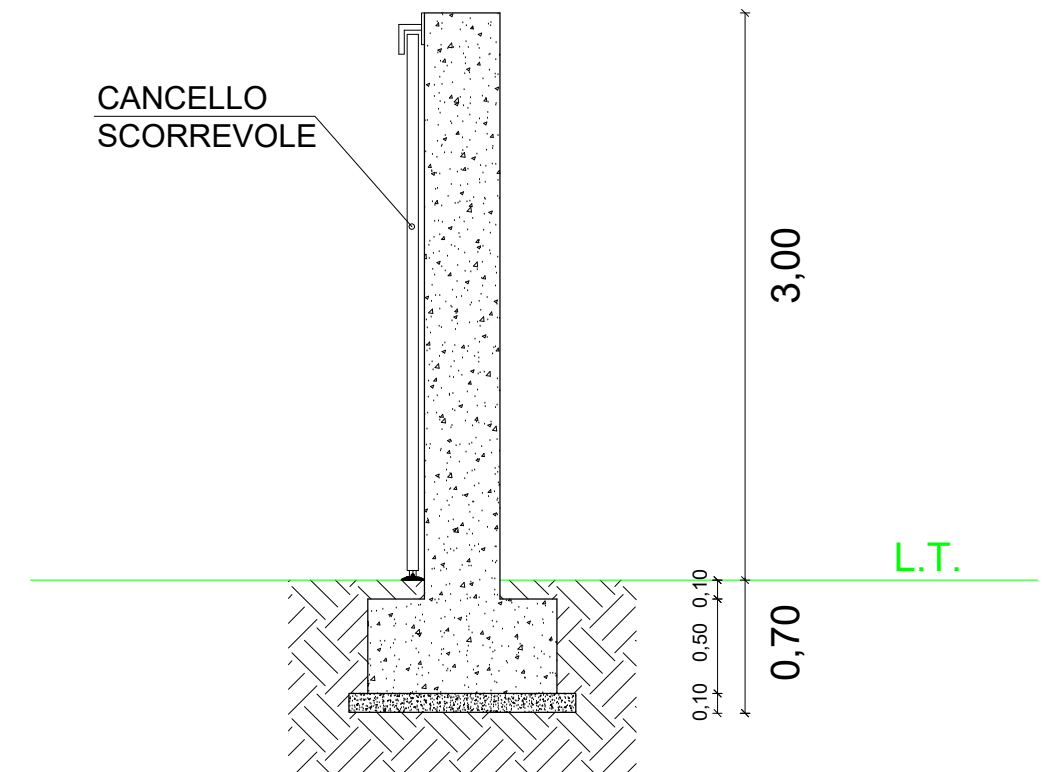

SCALA 1:40

Codice TAVOLA A.U. - P.A.U.R.: 0ACK413_ElaboratoIngressi_4_01_2

TAVOLA PROGETTO: 4.1.2

Quote in m



DITTA PROPONENTE:
Enel Sornara 1 S.R.L.
TECNICO PROGETTISTA:
Romanciuc arch. Andrea
TERRENO:
Franceschinelli, Rinaldi, Cannone

oggetto: PROGETTO AGRIVOLTAICO DENOMINATO STORNARA 1

Terreno: Comune di Sornara (FG) - Foglio 12, Part. 12, 25, 54, 55, 57, 58, 59, 60, 61, 62, 63, 64, 65, 78, 89, 90, 102, 111, 112, 147, 148, 152, 153, 154, 155, 156, 158, 169, 170, 180, 513, 514
Foglio 13, Part. 56,79,141

INGRESSI

PARTICOLARI COSTRUTTIVI



DATA: 31/07/2021

SCALA: VARIE