



PARTICOLARE "A"

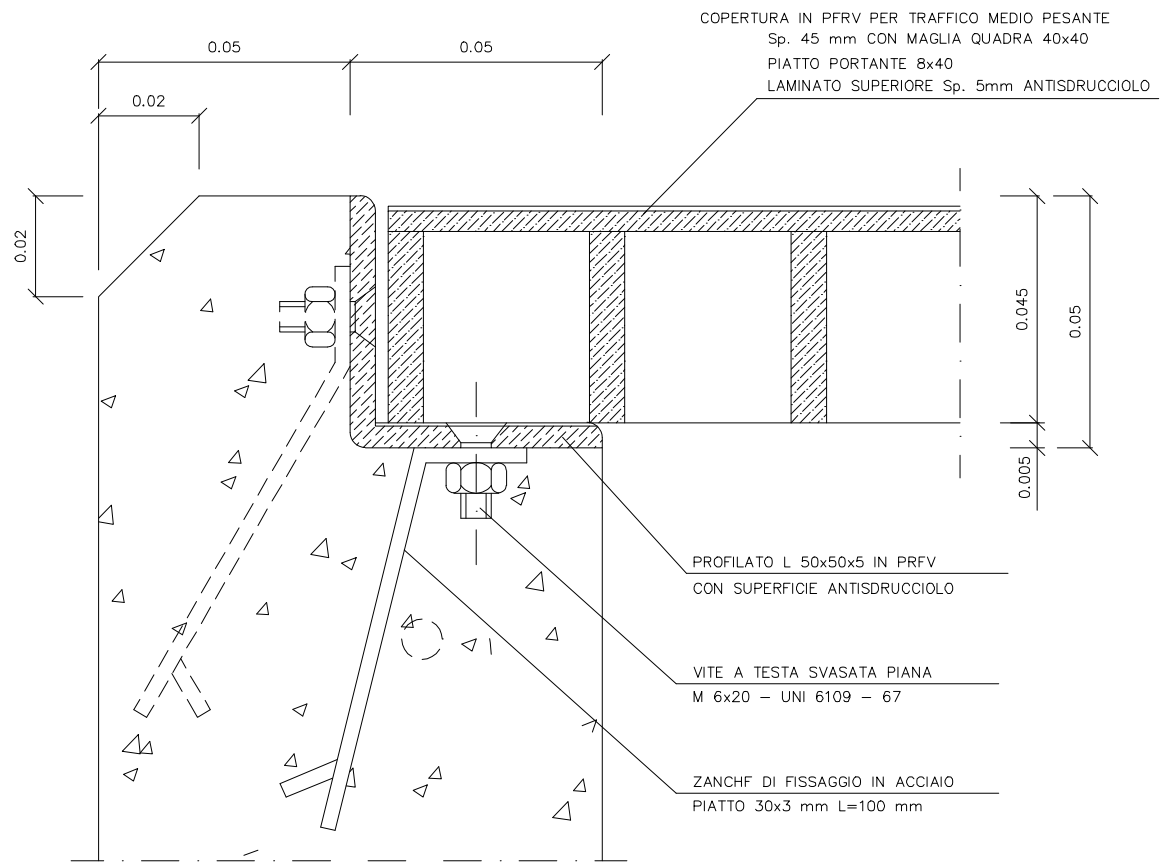

SCALA 10:15

SEZIONE VASCA

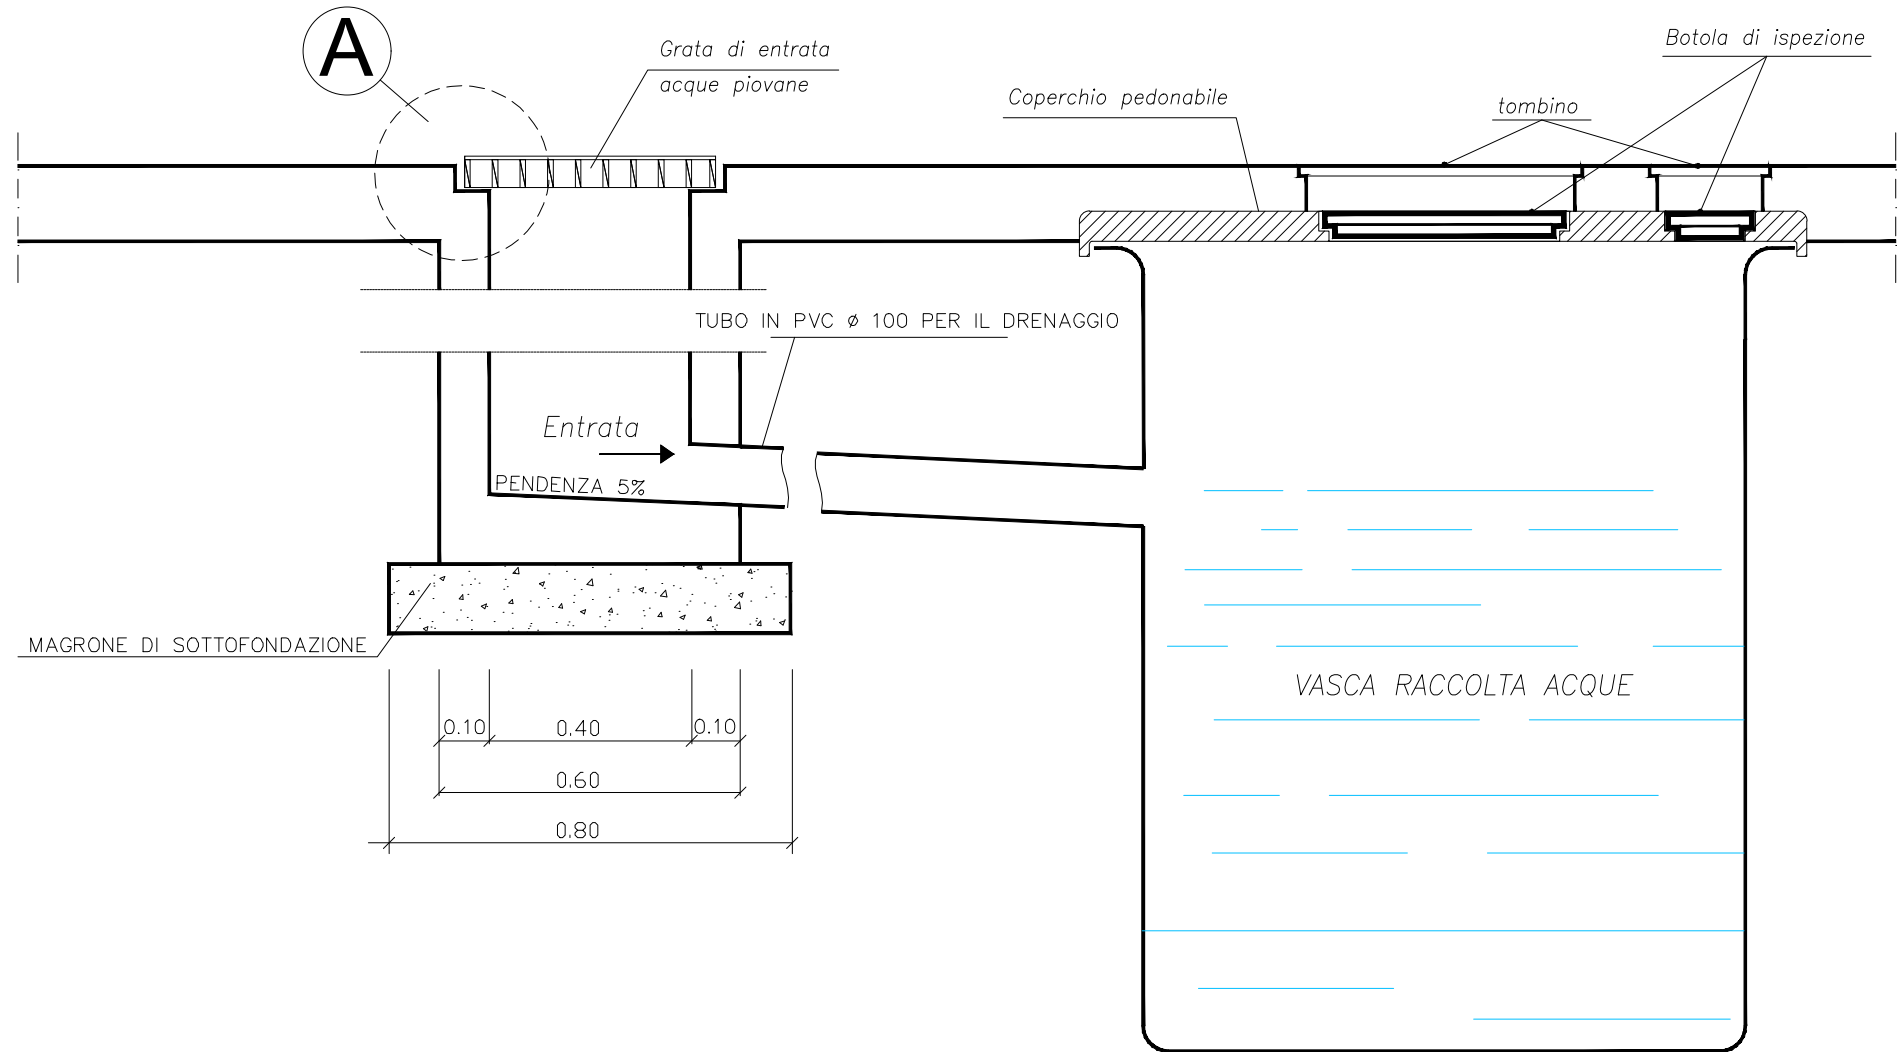

SCALA 1:15

Codice TAVOLA A.U. - P.A.U.R.: 0ACK413_ElaboratoVascaBianca_4_02_1

TAVOLA PROGETTO: 4.2.1

Quote in m

studio romanciuc

DITTA PROPONENTE:
Enel Stornara 1 S.R.L.

TECNICO PROGETTISTA:
Romanciuc arch. Andrea

TERRENO:
Franceschinelli, Rinaldi, Cannone

Copyright © RK Power - Rights Reserved - termini di legge con divieto di riprodurlo e renderlo noto a terzi.

oggetto: PROGETTO AGRIVOLTAICO DENOMINATO STORNARA 1

Terreno: Comune di Stornara (FG) - Foglio 12, Part. 12, 25, 54, 55, 57, 58, 59, 60, 61, 62, 63, 64, 65, 78, 89, 90, 102, 111, 112, 147, 148, 152, 153, 154, 155, 156, 158, 169, 170, 180, 513, 514, 514
Foglio 13, Part. 56,79,141

VASCA DI PRIMA PIOGGIA

PARTICOLARI COSTRUTTIVI

ANDREA ROMANCIUC ARCHITETTO
Sezione A n° 887

DATA: 31/07/2021

SCALA: VARIE