


VIABILITA' MINIMA D'IMPIANTO

LEGENDA

-  PAVIMENTAZIONE STRADALE IN MISTO STABILIZZATO
-  MASSICCIATA STRADALE PIETRAME 4/7
-  MASSICCIATA STRADALE PIETRAME 18/30
-  TERRENO

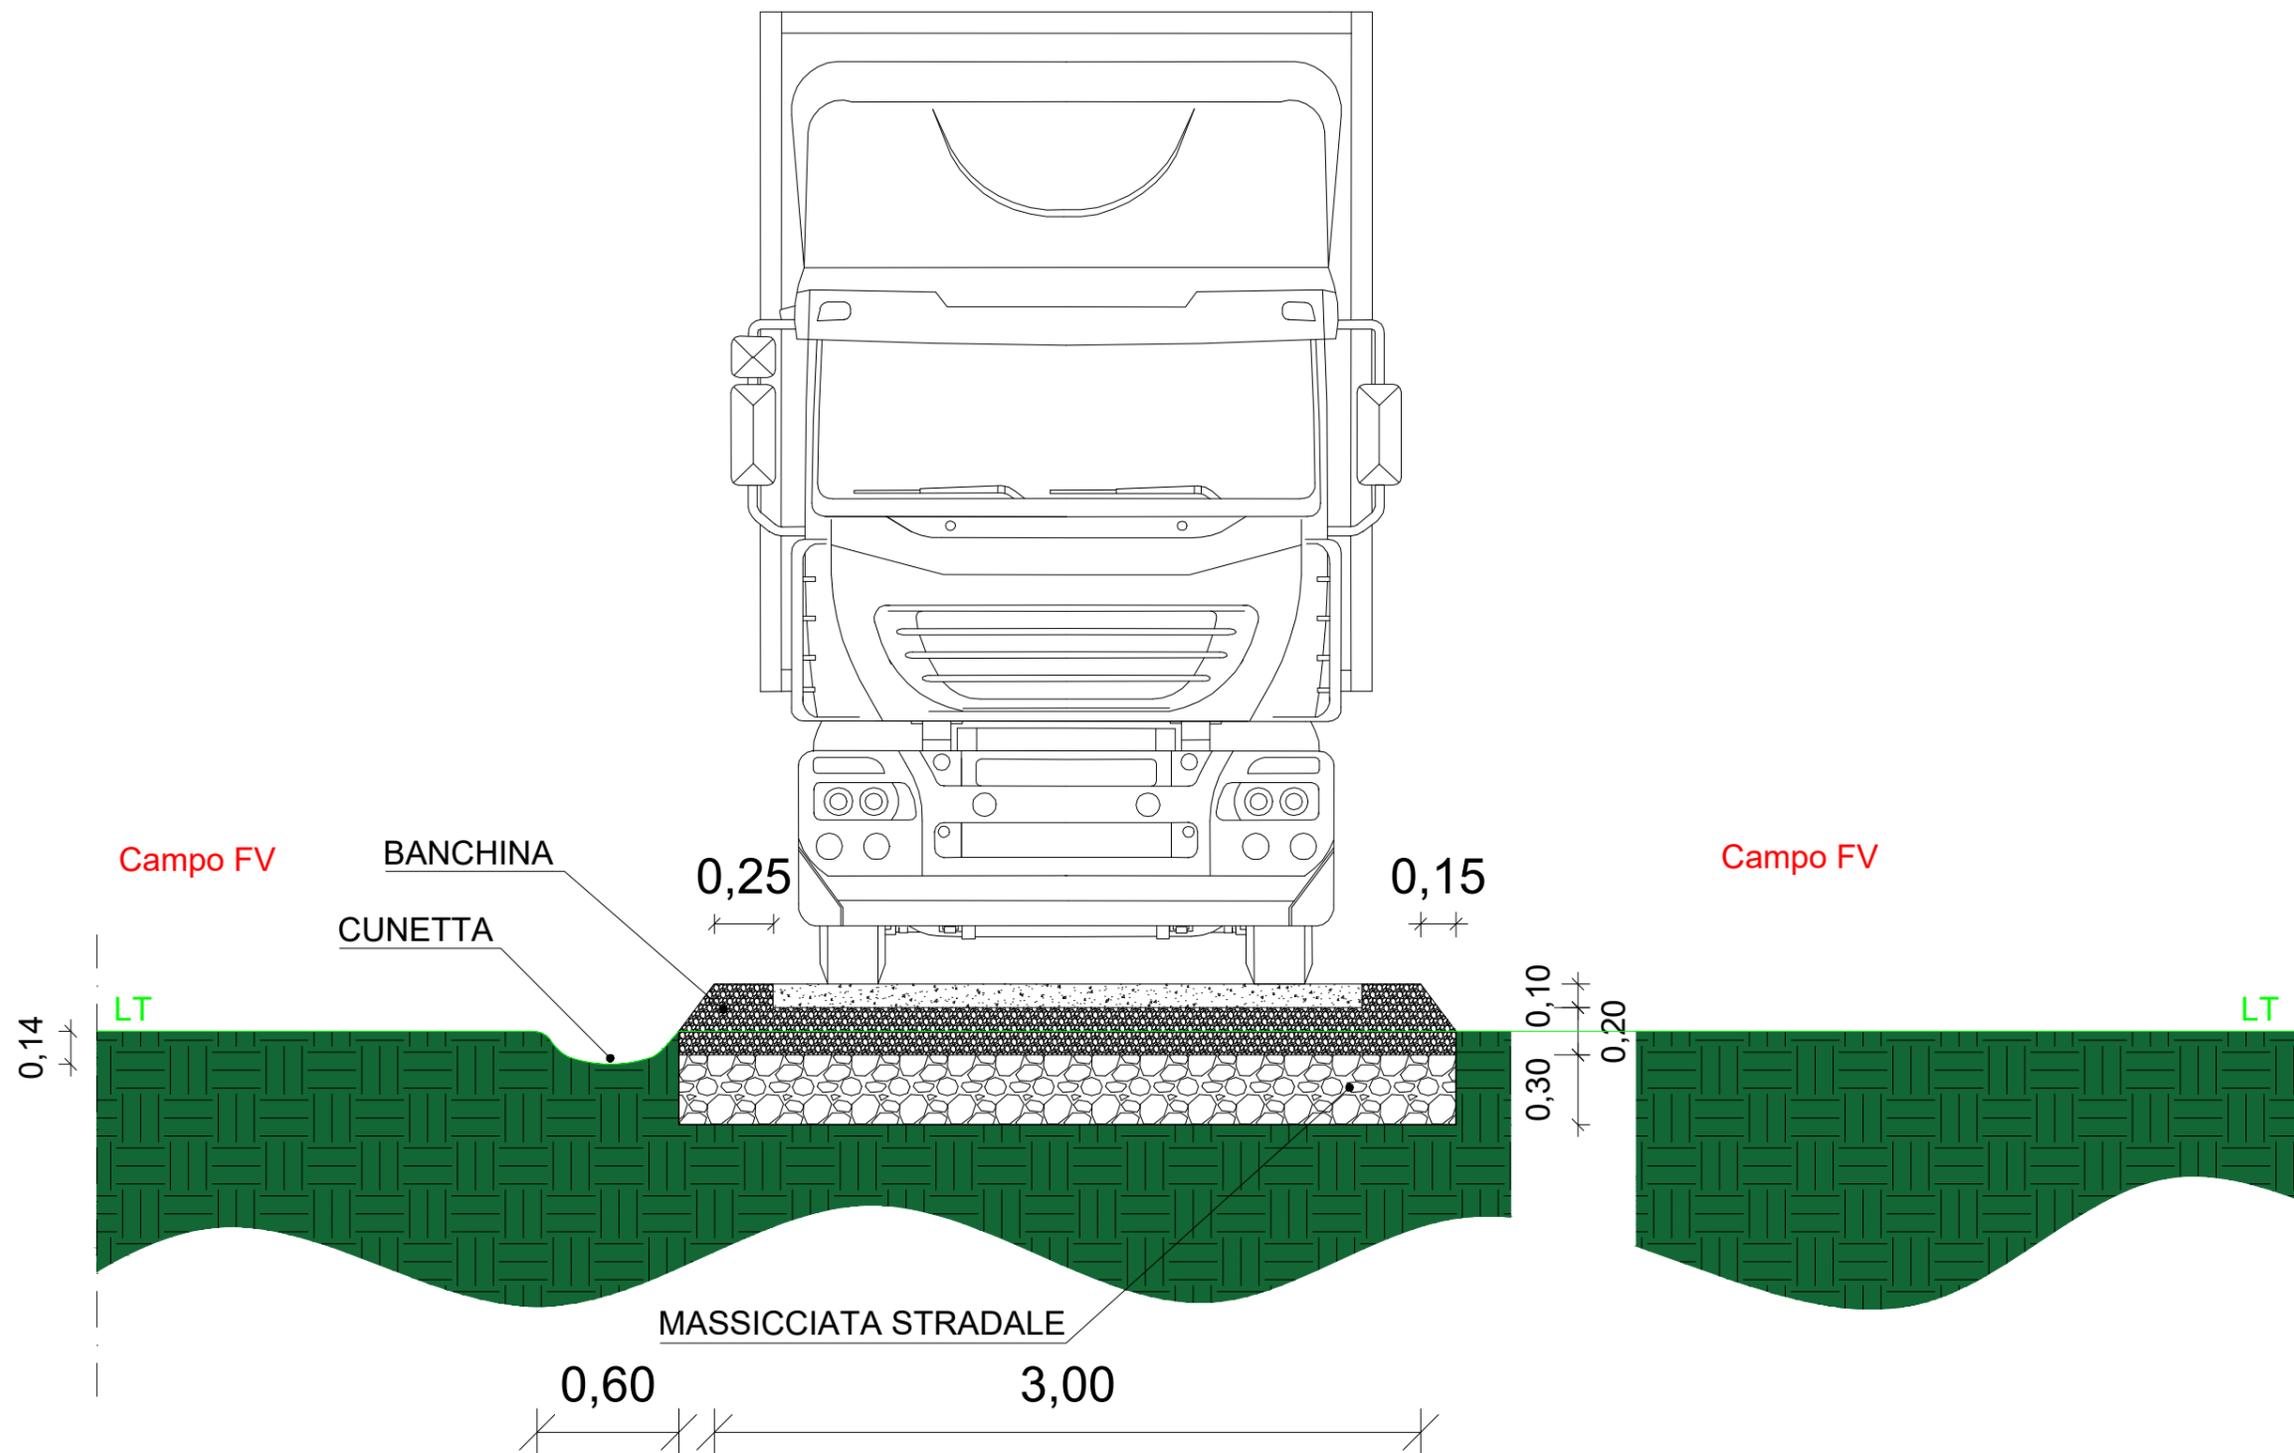

Codice TAVOLA A.U. - P.A.U.R.: 0ACK413_ElaboratoViabilità_4_03_4

TAVOLA PROGETTO: 4.3.4

Quote in m



DITTA PROPONENTE:
Enel Stornara 1 S.R.L.
TECNICO PROGETTISTA:
Romanciuc Arch. Andrea
TERRENO:
Franceschinelli, Rinaldi, Cannone

oggetto: PROGETTO AGRIVOLTAICO DENOMINATO STORNARA 1

Terreno: Comune di Stornara (FG) - Foglio 12, Part. 12, 25, 54, 55, 57, 58, 59, 60, 61, 62, 63, 64, 65, 78, 89, 90, 102, 111, 112, 147, 148, 152, 153, 154, 155, 156, 158, 169, 170, 180, 513, 514 Foglio 13, Part. 56,79,141

SEZIONE STRADALE TIPO

PARTICOLARI COSTRUTTIVI



DATA: 31/07/2021

SCALA: 1:30