




### PROSPETTO NORD - EST

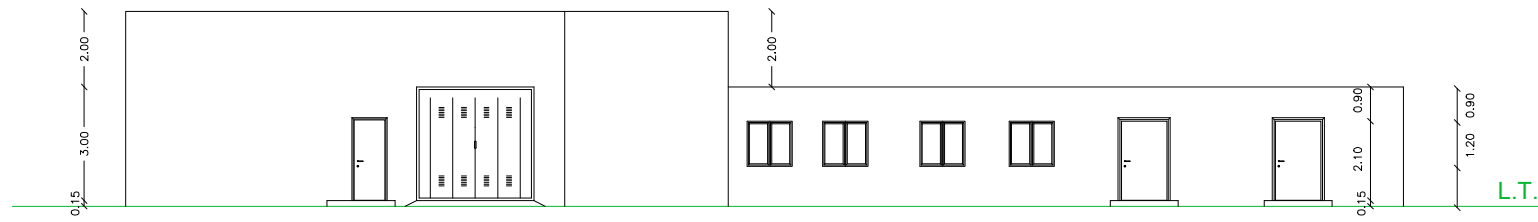


### PROSPETTO SUD - OVEST

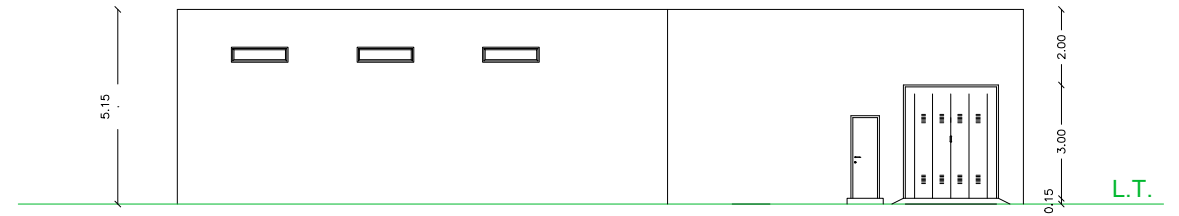

### PROSPETTO SUD - EST

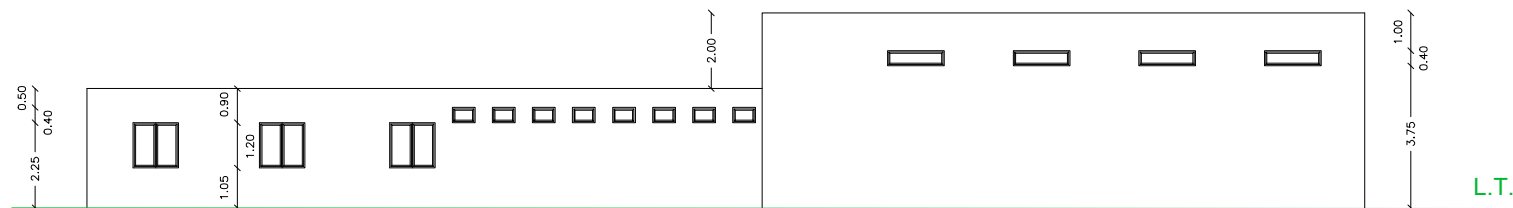

### PROSPETTO NORD - OVEST

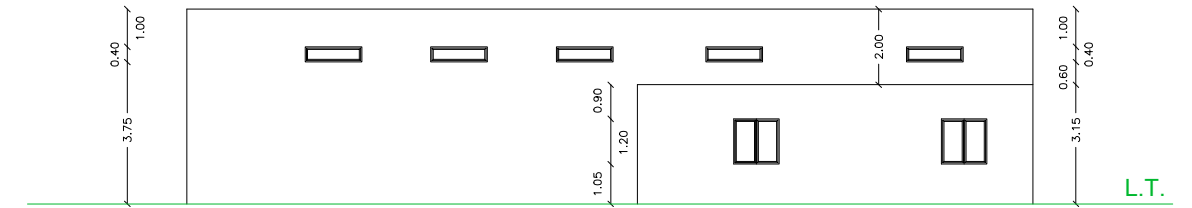

**Codice TAVOLA A.U. - P.A.U.R.:** 0ACK413\_ElaboratoVaniTecnici\_4\_05\_3

**TAVOLA PROGETTO: 4.5.3**

Quote in m

**DITTA PROPONENTE:**  
Enel Stornara 1 S.R.L.  
**TECNICO PROGETTISTA:**  
Romanciuc Arch. Andrea  
**TERRENO:**  
Franceschinelli, Rinaldi, Cannone

oggetto: PROGETTO AGRIVOLTAICO DENOMINATO **STORNARA 1**

Terreno: Comune di Stornara (FG) - Foglio 12, Part. 12, 25, 54, 55, 57, 58, 59, 60, 61, 62, 63, 64, 65, 78, 89, 90, 102, 111, 112, 147, 148, 152, 153, 154, 155, 156, 158, 169, 170, 180, 513, 514 Foglio 13, Part. 56,79,141

**SERVIZI E VANI O&M**

**PARTICOLARI COSTRUTTIVI**



DATA: 31/07/2021

SCALA: 1:200