



SEZIONE X-X

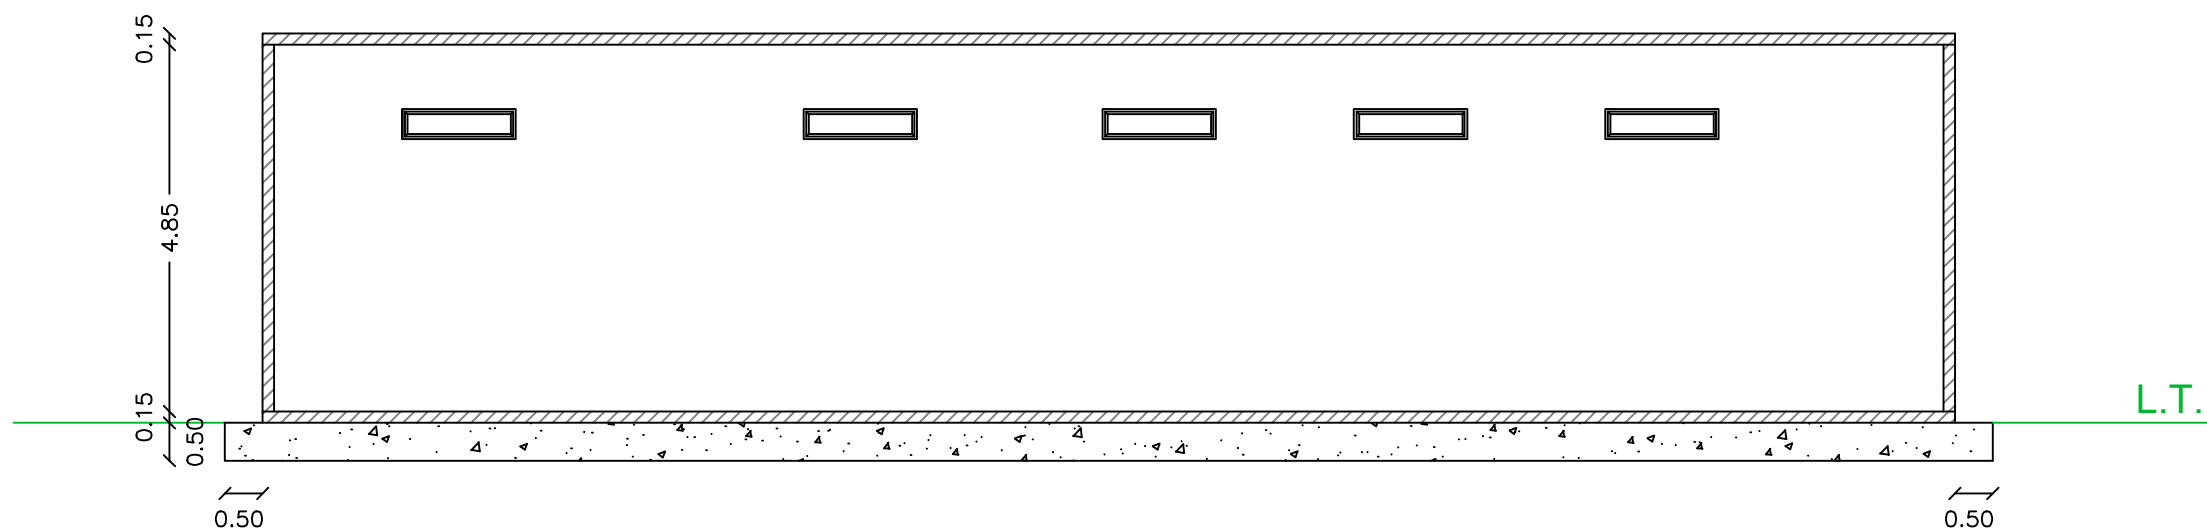

SEZIONE Y-Y

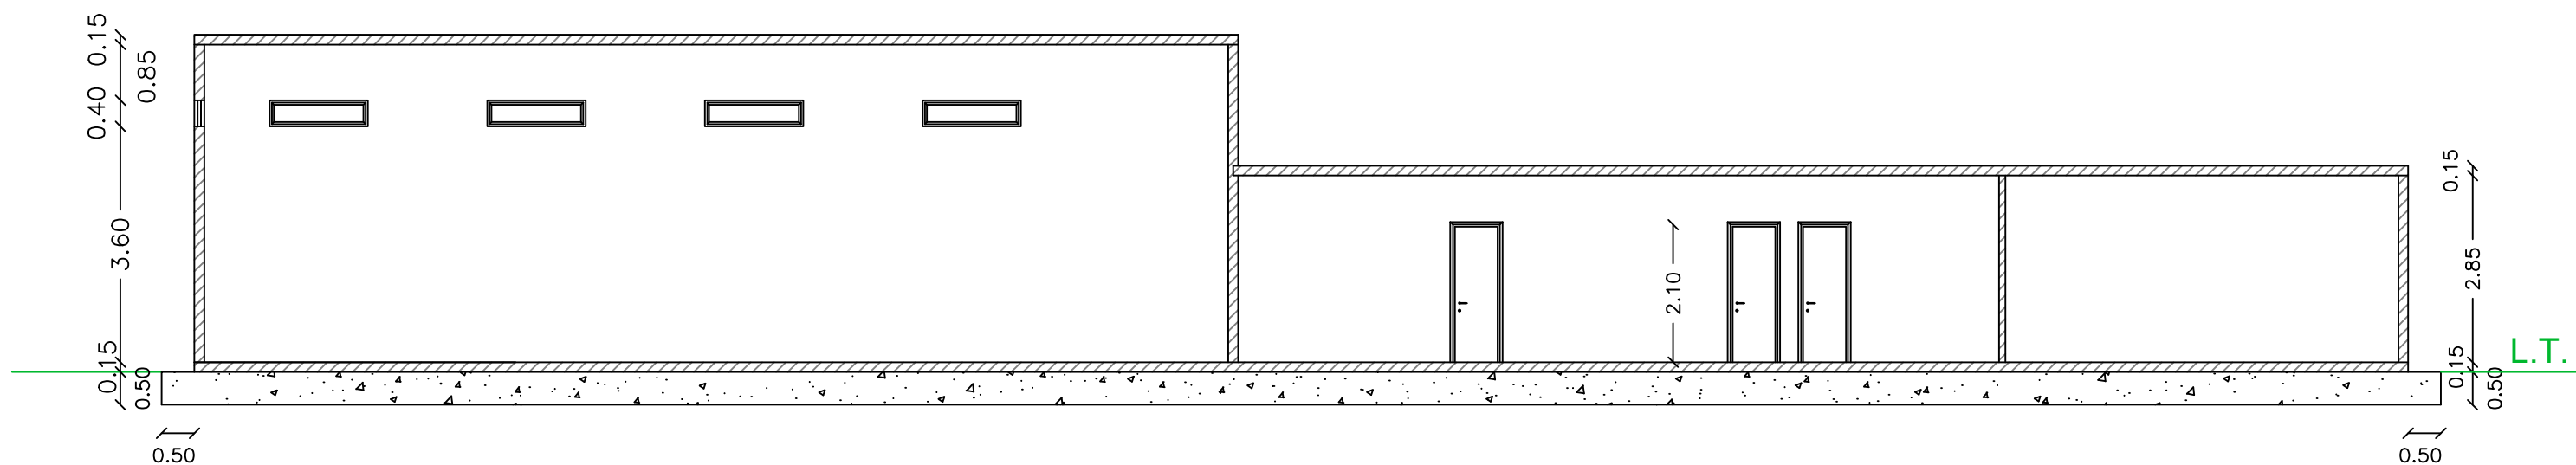

Codice TAVOLA A.U. - P.A.U.R.: 0ACK413_ElaboratoVaniTecnici_4_05_4

TAVOLA PROGETTO: 4.5.4

Quote in m

DITTA PROPONENTE:
Enel Stornara 1 S.R.L.
TECNICO PROGETTISTA:
Romanciuc Arch. Andrea
TERRENO:
Franceschinelli, Rinaldi, Cannone

oggetto: PROGETTO AGRIVOLTAICO DENOMINATO **STORNARA 1**

Terreno: Comune di Stornara (FG) - Foglio 12, Part. 12, 25, 54, 55, 57, 58, 59, 60, 61, 62, 63, 64, 65, 78, 89, 90, 102, 111, 112, 147, 148, 152, 153, 154, 155, 156, 158, 169, 170, 180, 513, 514 Foglio 13, Part. 56,79,141

SERVIZI E VANI O&M

PARTICOLARI COSTRUTTIVI



DATA: 31/07/2021

SCALA: 1:100