

AGRIVOLTAICO (nuova attività agricola in campo)


LEGENDA



RIVEGETAZIONE SPONTANEA



INSALATA

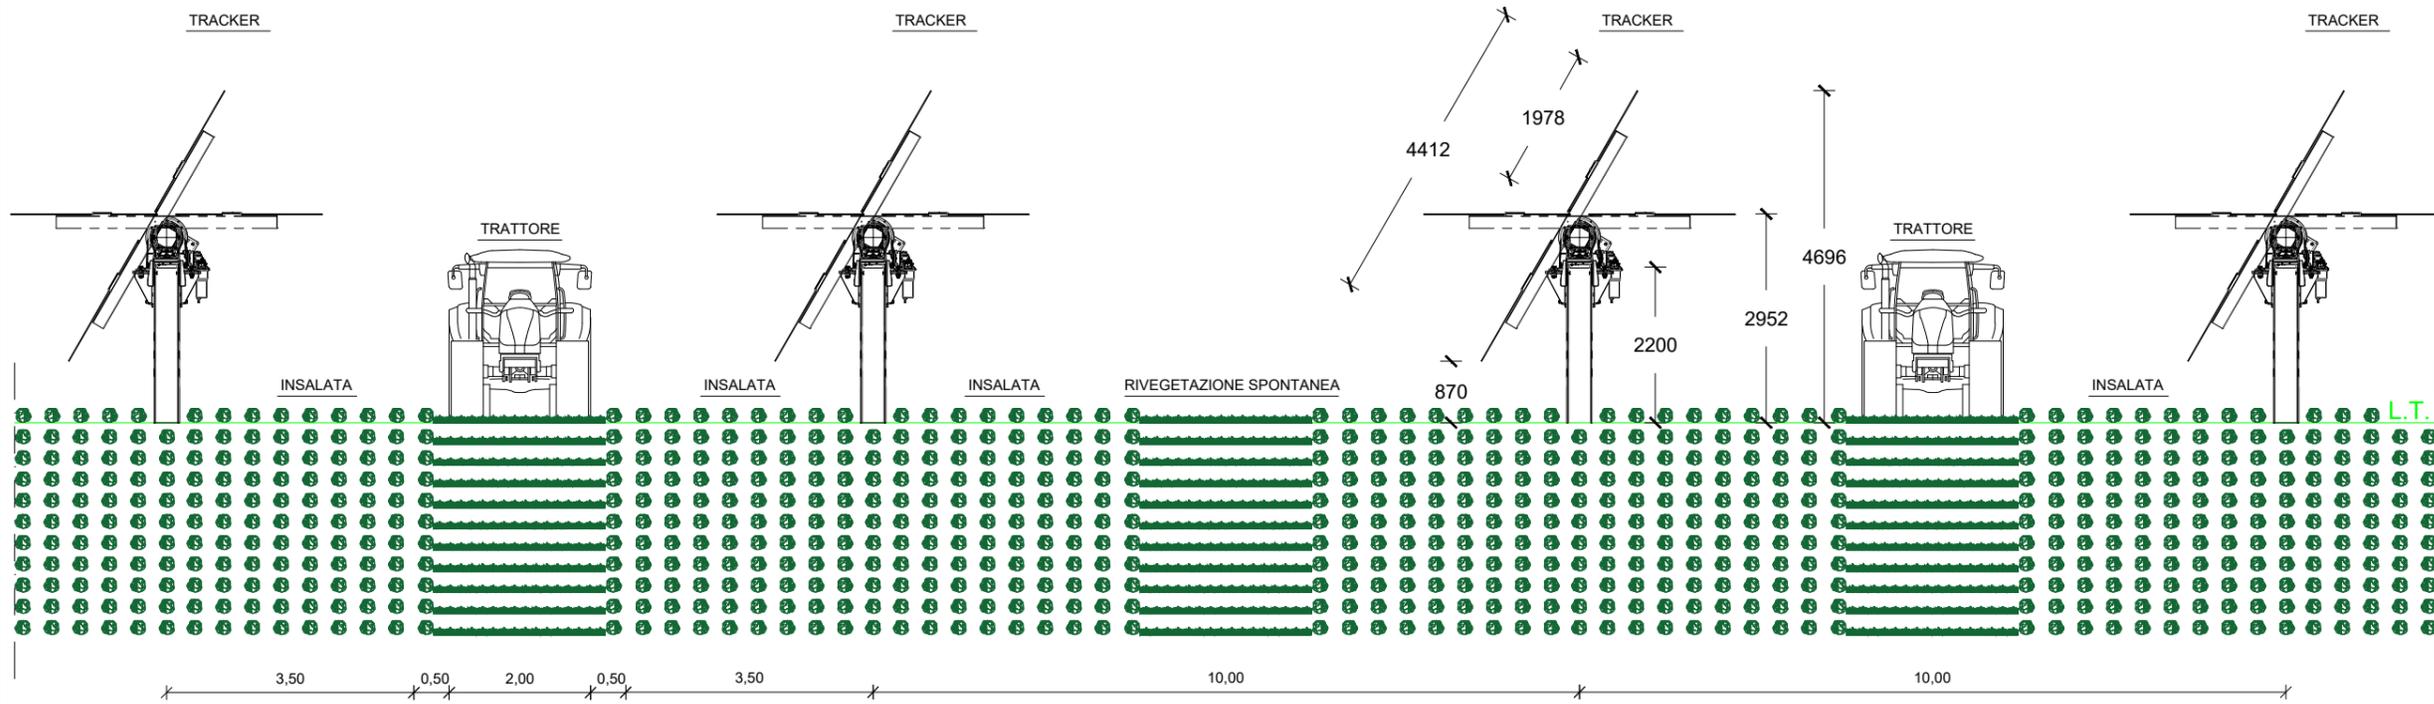

VEDUTA PROSPETTICA FRONTALE 2D

Codice TAVOLA A.U. - P.A.U.R.: 0ACK413_Elaborato Grafico_5_03

TAVOLA PROGETTO: 5.3

Quote in m

DITTA PROPONENTE:
Enel Sornara 1 S.R.L.
TECNICO PROGETTISTA:
Romanciuc Arch. Andrea
TERRENO:
Franceschinelli, Rinaldi, Cannone

oggetto: PROGETTO AGRIVOLTAICO DENOMINATO **STORNARA 1**

Terreno: Comune di Sornara (FG) - Foglio 12, Part. 12, 25, 54, 55, 57, 58, 59, 60, 61, 62, 63, 64, 65, 78, 89, 90, 102, 111, 112, 147, 148, 152, 153, 154, 155, 156, 158, 169, 170, 180, 513, 514 Foglio 13, Part. 56,79,141

AGRIVOLTAICO

OPERE DI CONTENIMENTO



DATA: 31/07/2021

SCALA: 1:100