


OPERE DI REGIMAZIONE DELLE ACQUE METEORICHE IN ECCESSO

LEGENDA

-  PAVIMENTAZIONE STRADALE IN MISTO STABILIZZATO
-  MASSICCIA STRADALE PIETRAMME 4/7
-  MASSICCIA STRADALE PIETRAMME 18/30
-  TERRENO

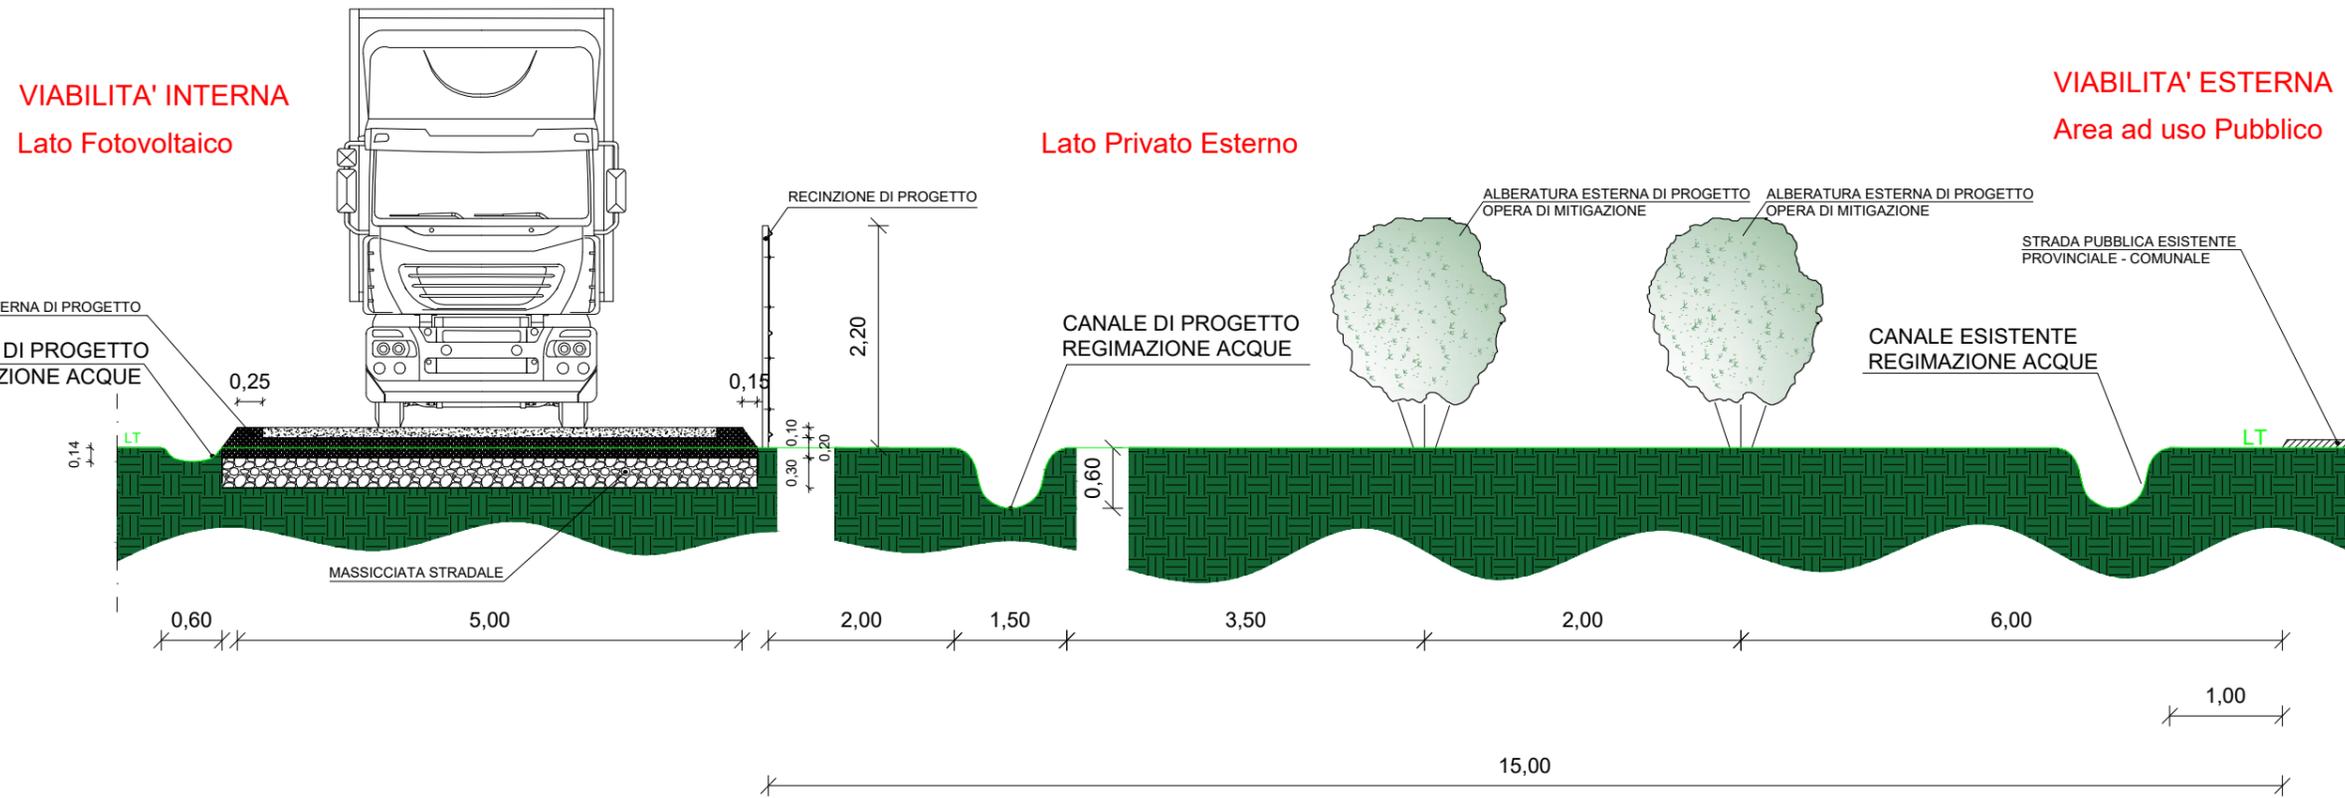

SEZIONE DEI CANALI

Codice TAVOLA A.U. - P.A.U.R.: 0ACK413_ElaboratoGrafico_5_04

TAVOLA PROGETTO: 5.4

Quote in m

DITTA PROPONENTE:
Enel Stornara 1 S.R.L.
TECNICO PROGETTISTA:
Romanciuc Arch. Andrea
TERRENO:
Franceschinelli, Rinaldi, Cannone

oggetto: PROGETTO AGRIVOLTAICO DENOMINATO **STORNARA 1**

Terreno: Comune di Stornara (FG) - Foglio 12, Part. 12, 25, 54, 55, 57, 58, 59, 60, 61, 62, 63, 64, 65, 78, 89, 90, 102, 111, 112, 147, 148, 152, 153, 154, 155, 156, 158, 169, 170, 180, 513, 514 Foglio 13, Part. 56,79,141

REGIMAZIONE ACQUE

OPERE DI CONTENIMENTO



DATA: 31/07/2021

SCALA: 1:70